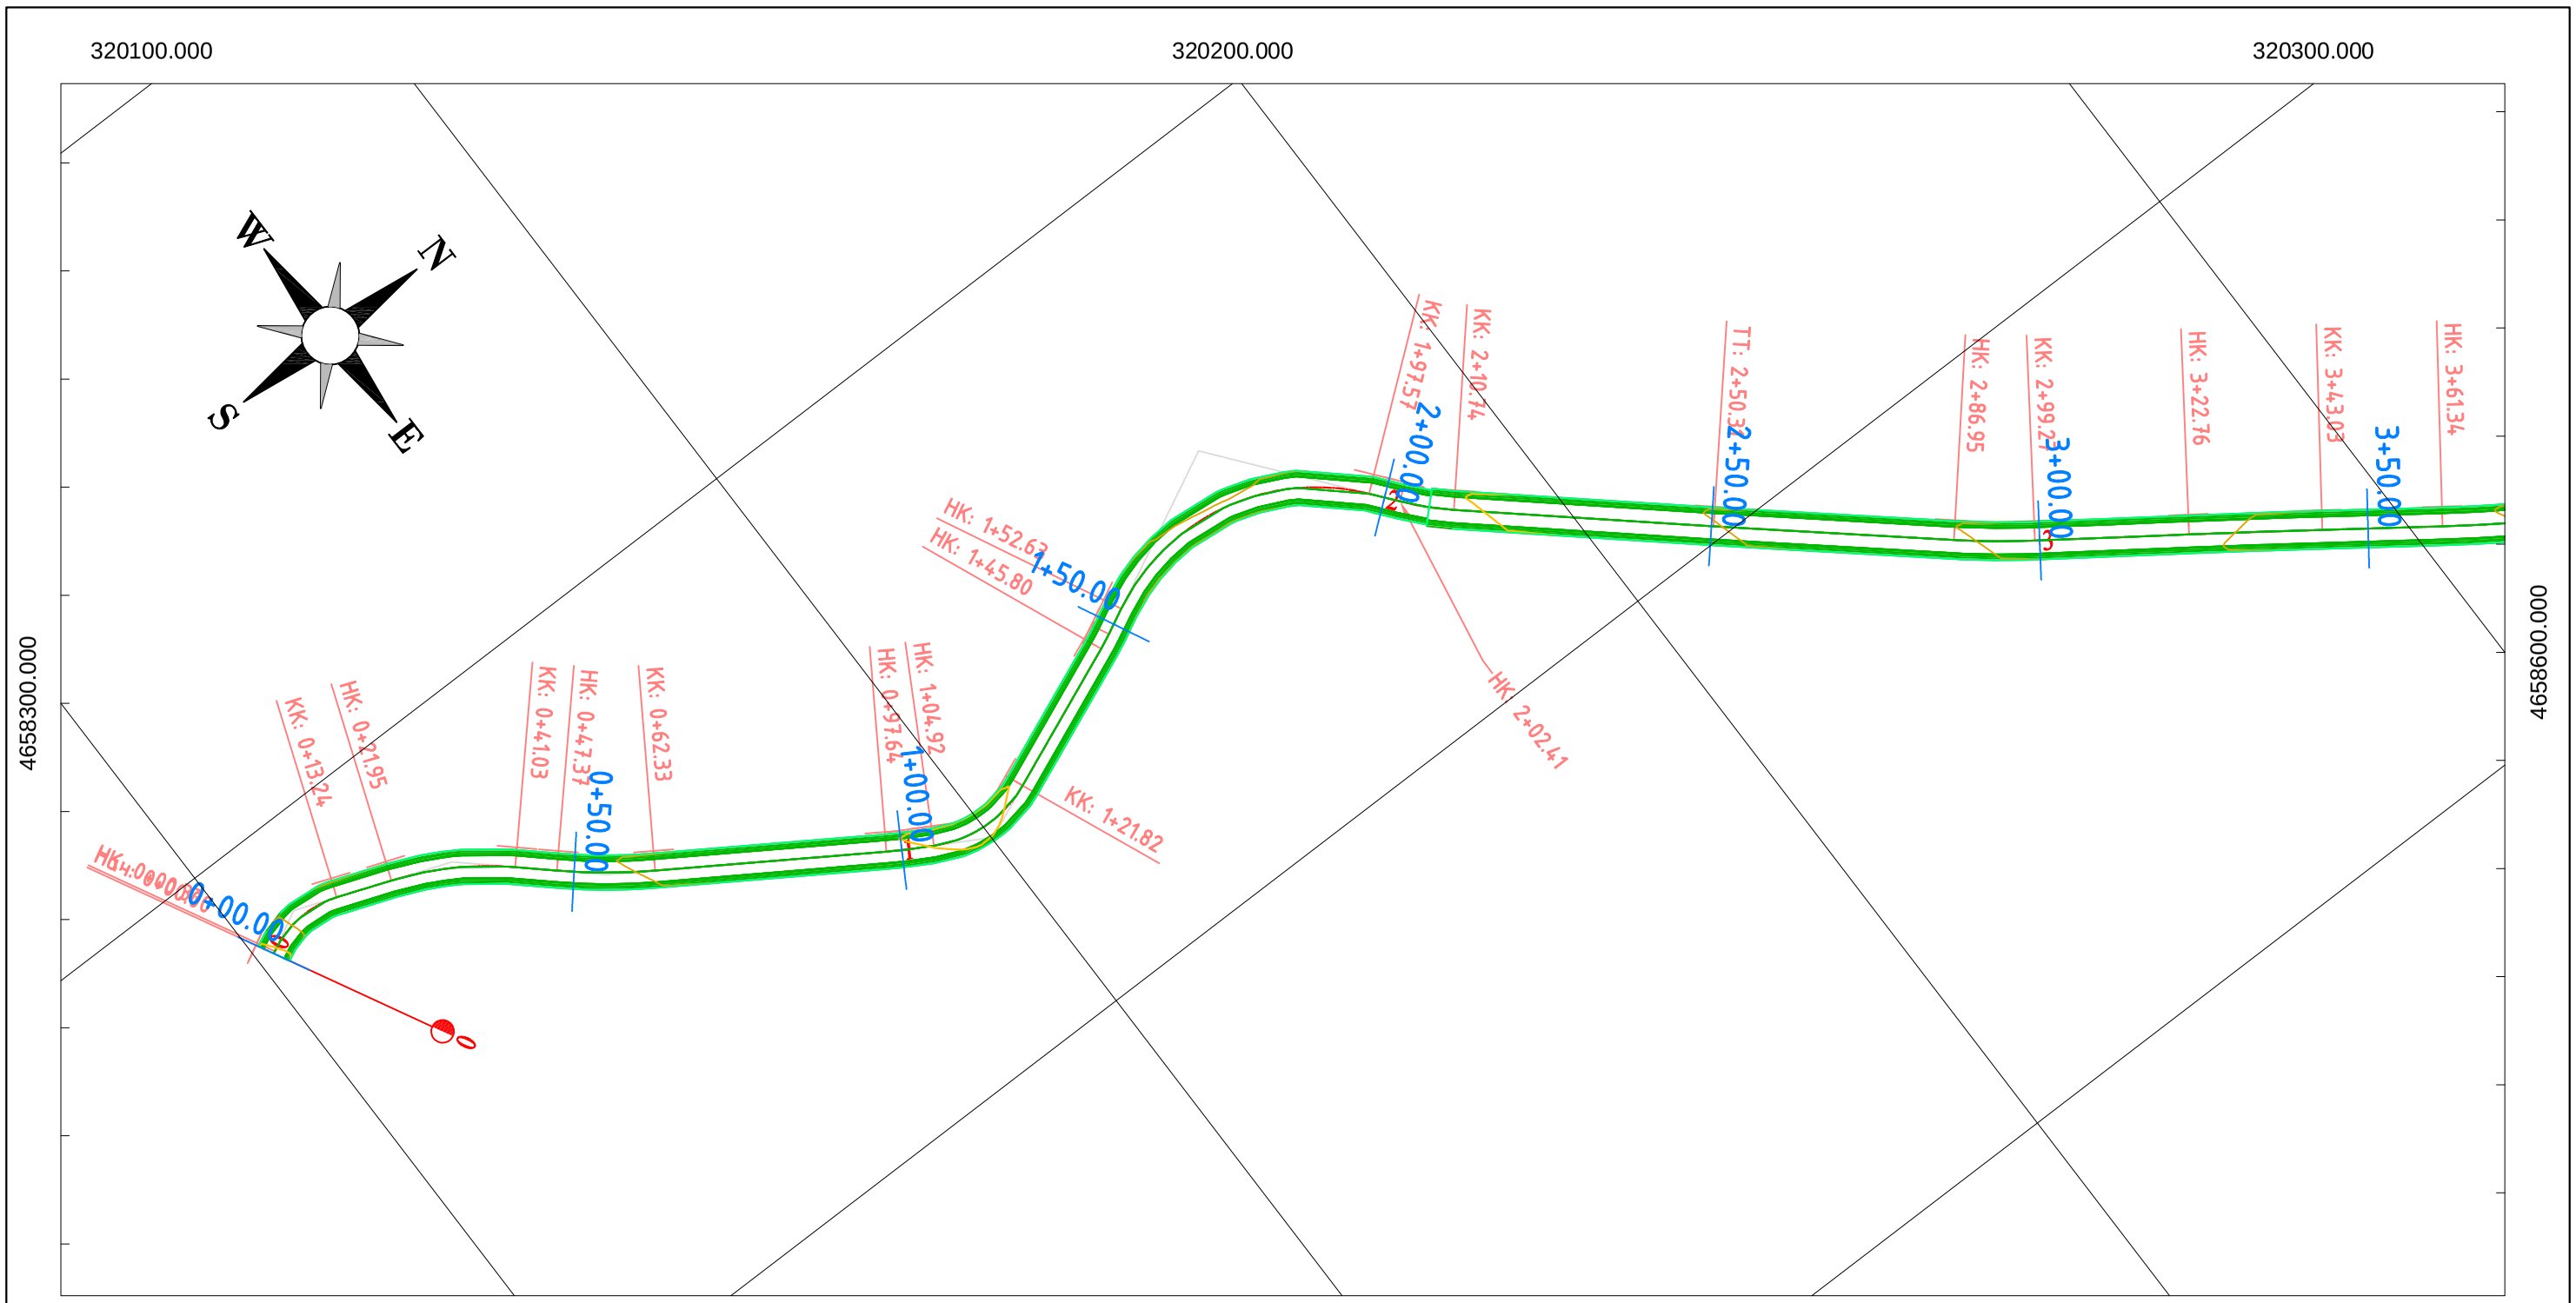


ლეგენდა | Legend

საპროექტო ელემენტები | Designed Elements

- ასფალტის ან ბეტონის საფარი — Asphalt or Concrete Pavement
- ხრეშოვანი გვერდული — Gravel Shoulder
- კიუვეტი — Ditch
- ჭრილი — Excavation
- ყრილი — Fill
- ბერმა — Berm
- რ/ბ კედელი — RC Wall
- გაბიონის კედელი — Gabion Wall
- ახალი წრიული მილი — New Circular Culvert
- ახალი ოთკუთხა მილი — New Box Culvert

არსებული ტოპოგრაფიული ელემენტები | Existing Topography Elements

- რეპერი — Benchmark
- შენობა საცხოვრებელი — Residential Building
- შენობა არასაცხოვრებელი — Non-Residential Building
- ბენზინ გასამართი სადგური — Patrol Station
- ღობე — Fence
- ხიდი — Bridge
- რ/ბ მილი — RC Culvert
- ლითონის მილი — Steel Culvert
- წყალსადენი მილი — Water-Pipe-line
- გაზსადენი მილი — Gas-Pipe-line
- ნავთობსადენი მილი — Oil-Pipe-Line
- ეკლესია — Church
- სასაფლაო — Cemetery
- ლითონის ზღუდარი — Guardrail
- ბეტონის ზღუდარი — New Jersey
- ლუქი — Sealing-Wax
- ჭა — Well
- რკინიგზა — Railway
- შლაგბაუმი — Barrier
- ელ. გადამცემი ხაზი — Power Line
- ელ. მოძი — Power Post
- ხე — Tree
- ბუჩქი — Bush
- საგზაო ნიშანი — Road Signs
- შუქნიშანი — Light Signal

შენიშვნა: | Note:

დამკვეთი — Customer	ბაღდათის მუნიციპალიტეტის საკრებულო
პროექტის დასახელება — Project Name	ბაღდათის მუნიციპალიტეტი, სოფ. დიმი, მეორე საჯარო სკოლასთან მისასვლელი გზის ასფალტობეტონის საფარის რეაბილიტაციის მუშა პროექტი
კონსულტანტი — Consultant	შ.პ.ს. "გეომეფი" L.T.D. "GEOMAP"

ID. 215149177
ქ. სენაკი, რუსთაველის ქ.№166
ტელ: 591 16 30 16, 790 99 19 29
ელ. ფოსტა:gogakv@caucasus.net

Rustaveli Str. #166, Senaki, Georgia
Tel: 591 16 30 16, 790 99 19 29
Email: gogakv@caucasus.net

დირექტორი — Manager	დ. კვარაცხელია — D. Kvaratskhelia
პრ. მენეჯერი — Pr. Manager	ზ. ბაღათურია — Z. Bagaturia
დააპროექტა — Designed	
დაამტკიცა — Approved	

დასახელება — Title	გზის გეგმა — Top View
ნახაზის ორიგინალური ზომა — Original Drawing Size	A3(420x297)
მასშტაბი — Scale	1:1000
თარიღი — Date	2013
ნახაზი № — Drawing #	TV-001