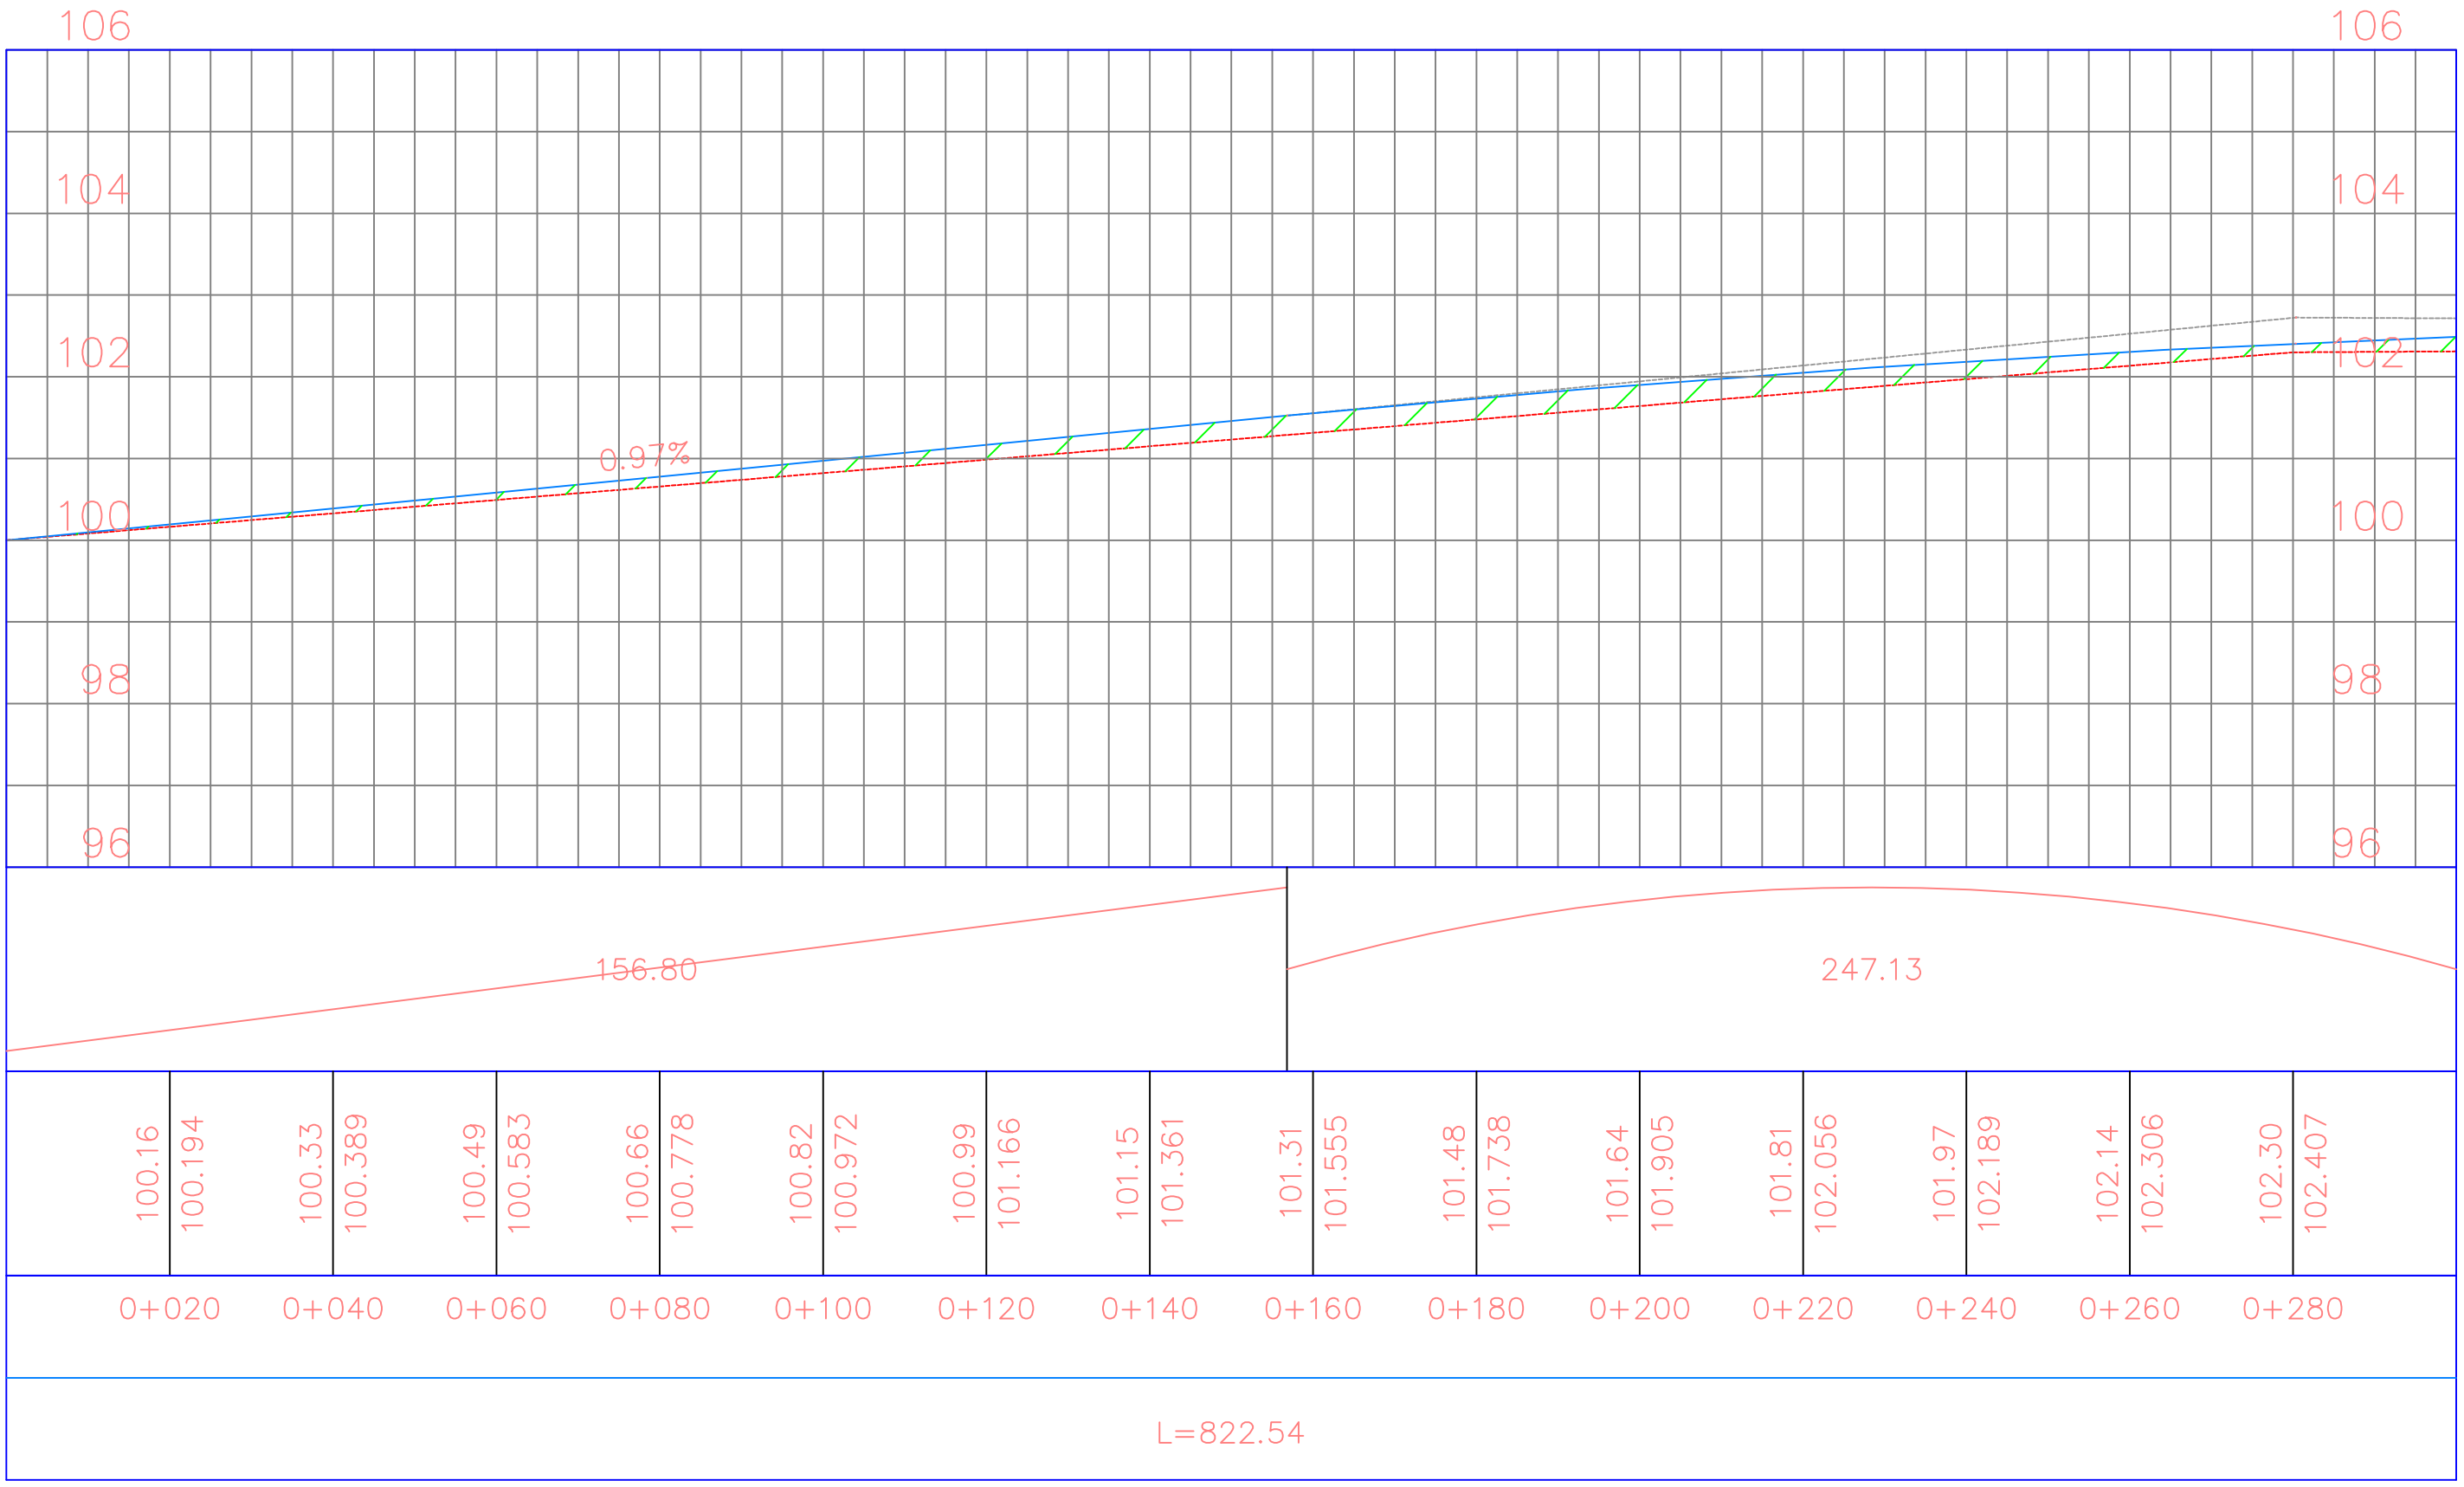


დამკვეთი	ბაღდათის მუნიციპალიტეტის საკრებულო	პროექტის დასახელება	ბაღდათის მუნიციპალიტეტში, ვარციხე-როდიანაულის ადგილობრივი მნიშვნელობის, სამხედრო ნაწილამდე მისასვლელი, საავტომობილო გზის ასფალტო-ბეტონის საფარის მოწყობის მუშა პროექტი	კონსულტანტი	შ.პ.ს. "გეომეფი" L.T.D. "GEOMAP"	ID. 215149177 ქ. სენაკი, რუსთაველის ქ.№227 ქ. თბილისი, ყაზბეგის ქ. № 2 ტელ: 032 2 424449 ელ. ფოსტა: info@geo map.ge	დირექტორი	დ. კვარაცხელია	დამკვეთი	
						პრ. მენეჯერი	მ. ჩიქოვანი		
						დააპროექტა	გ. ბერაია	დასახელება	გრძივი ჭრილი

ნახაზის ორიგინალური ზომა A3(420x297) Original Drawing Size A3(420x297)	
მასშტაბი H=1:50	თარიღი 2016
ნახაზი №	006