


სკვერი ვაჩნაძის ქუჩაზე

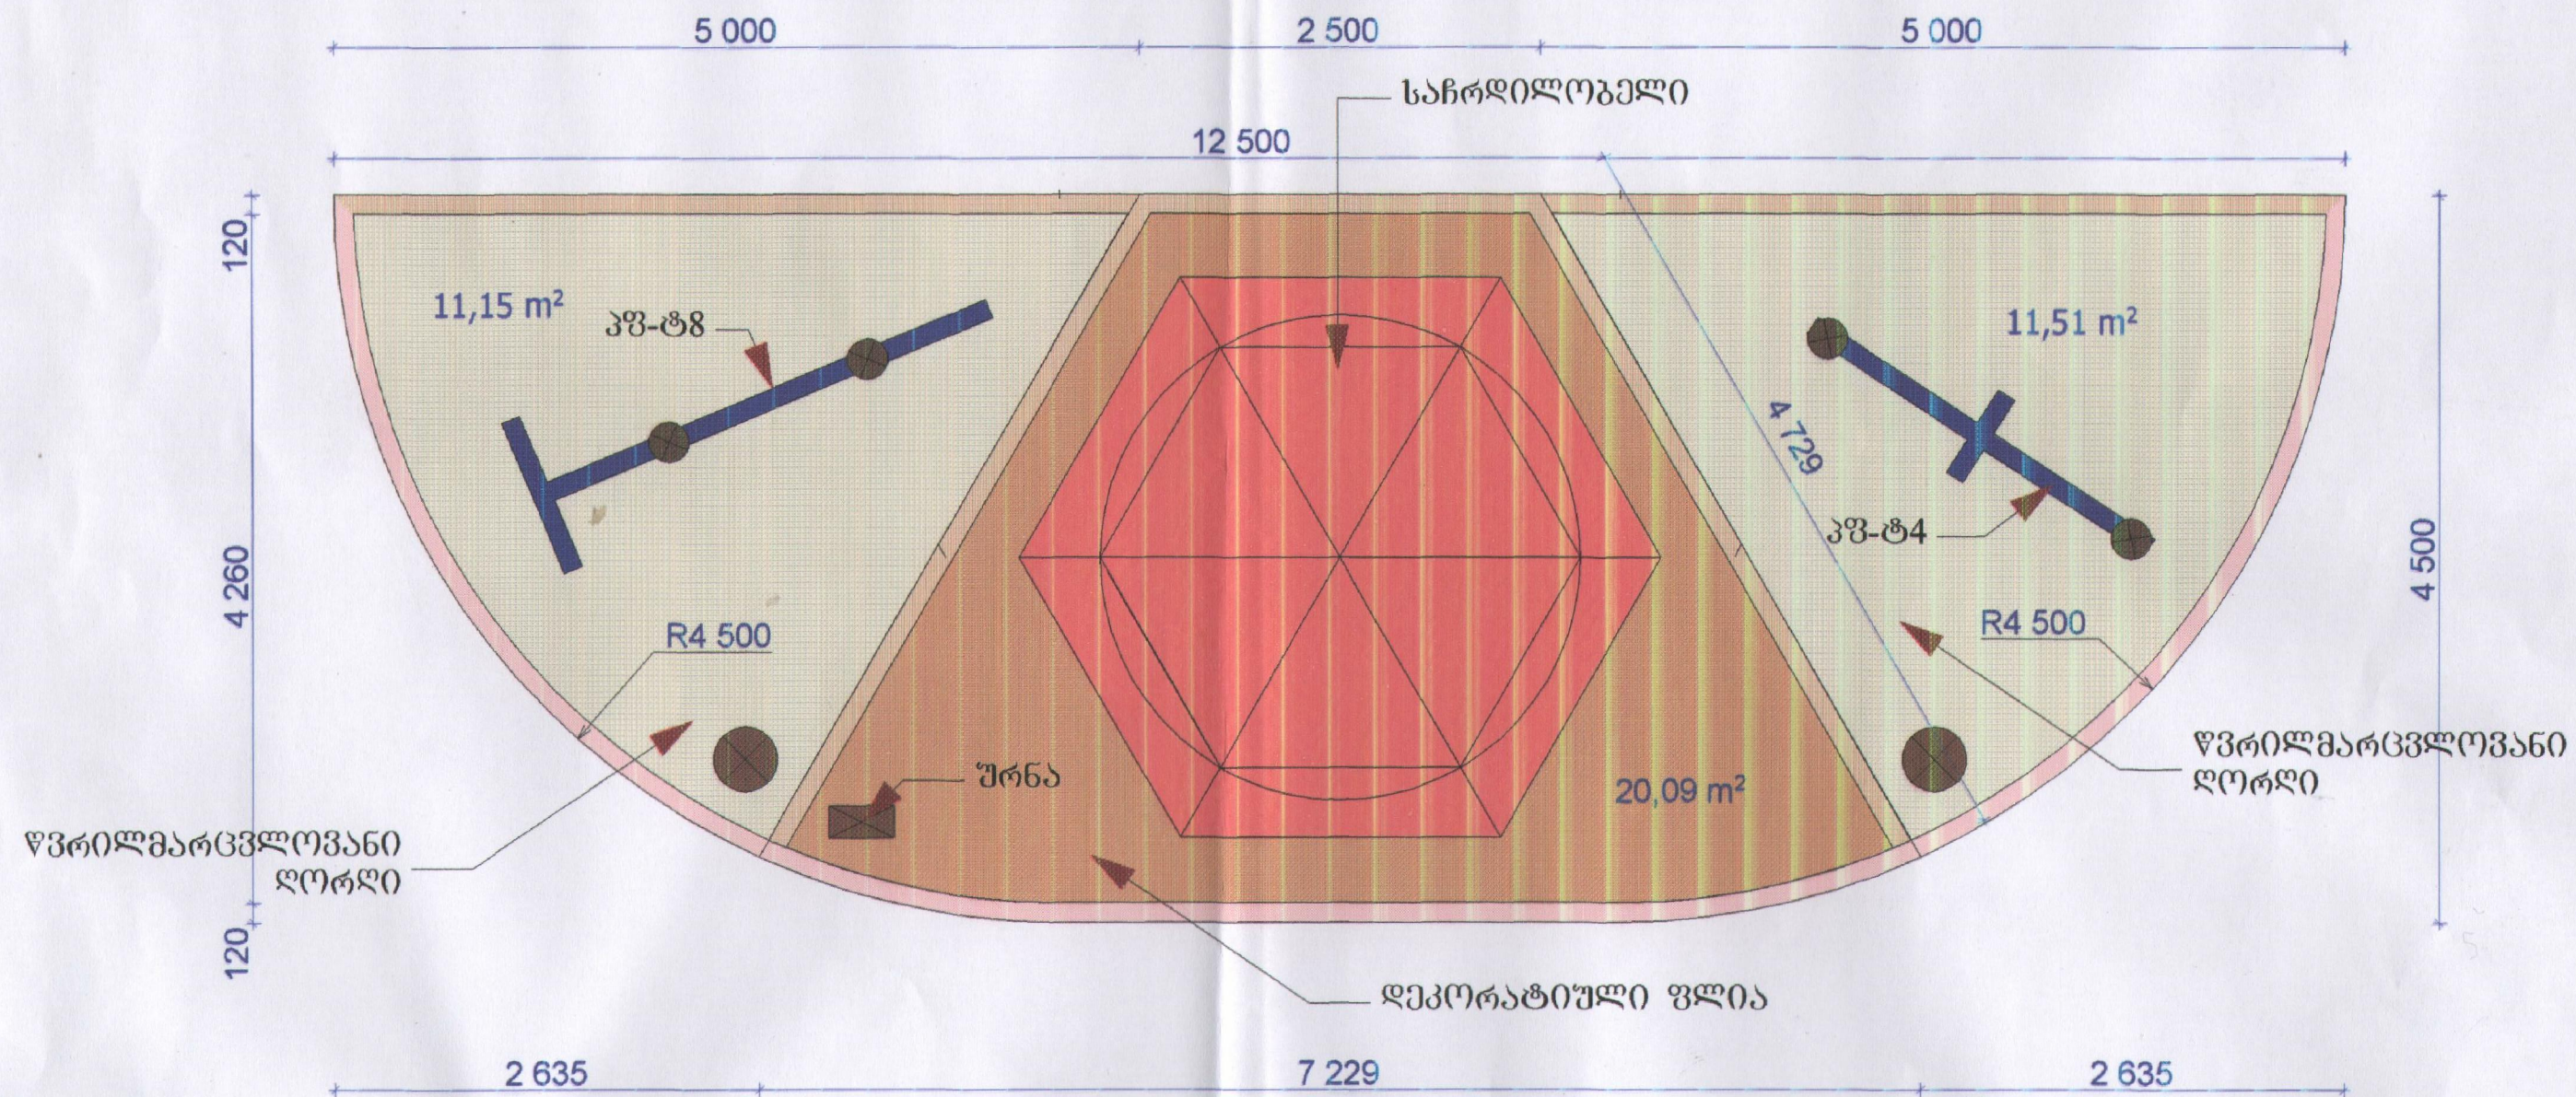

დამკვეთი	პროექტირება-გეგმვა-მშენებლობის განყოფილება				სტადია	ფურც	ფურცლები
თანამდებობა	გეგმ	ხელმოწერა	თარიღი	სკვერის რეკონსტრუქციის პროექტი	მ/ნ	ა-2	ა-5
დირექტორი	ბ. ბოგატიშვილი			პროექტი	პროექტის შპს. "საპროექტო"		
პროექტორი	მ. პრეზენტი			ვაჩნაძის ქუჩა			
შეასრულა							
შეამოწმა				პენ - გეგმა	მასშტაბი	მ 1:50	