




სოფ. წითელხევში კოტორეშვილის სახლთან მდ. კორისწყალზე გაბიონის მოწყობის
გეგმა მ. 1:200

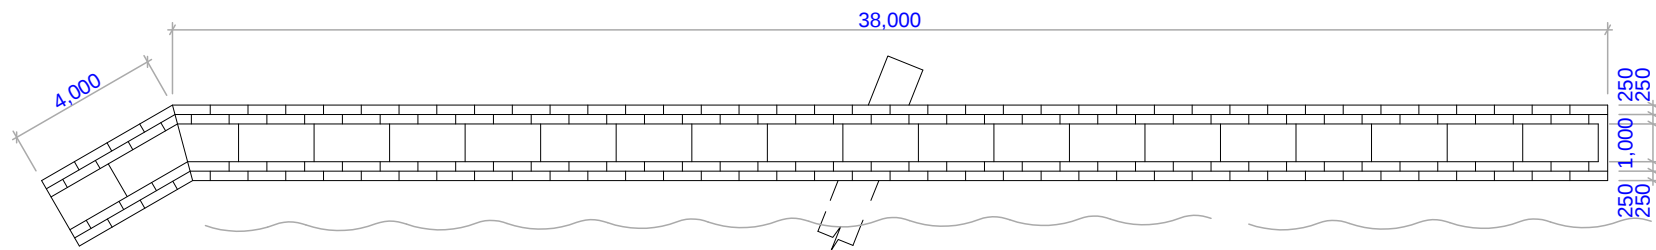

კვეთი 1-1
მ. 1:50

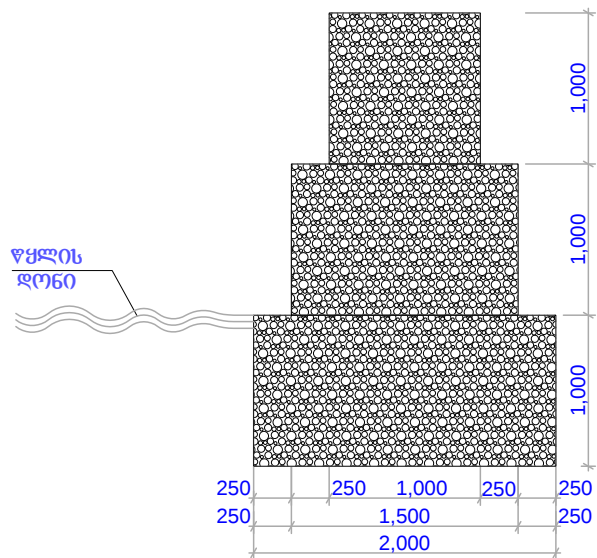

სოფ. წითელხევში გაბიონის მოწყობის
შრამგენტი მ. 1:100

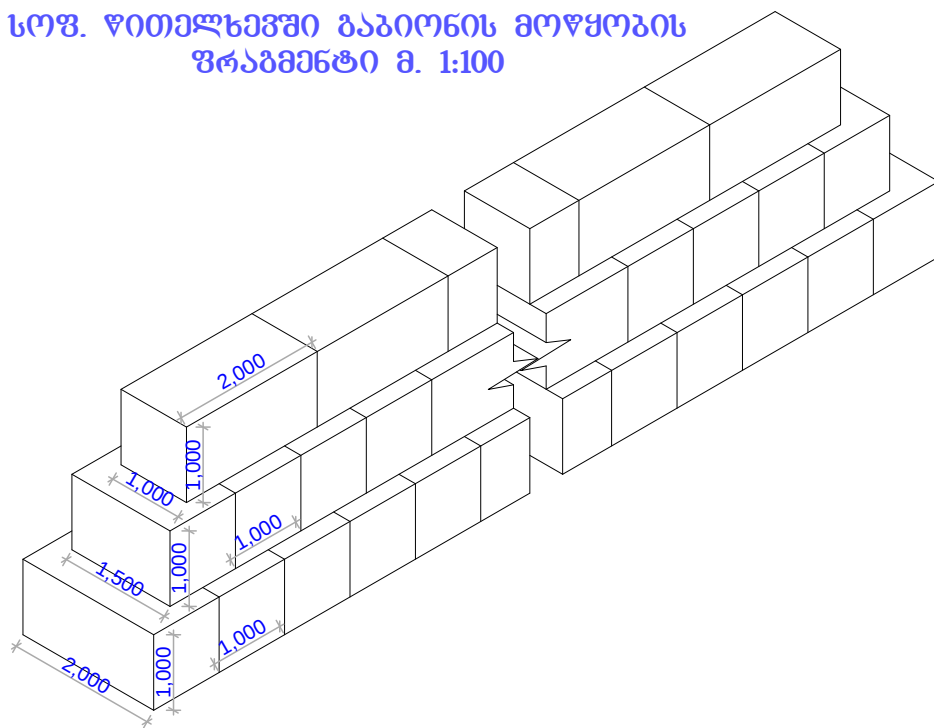

კალათის ზომა სმ	1 კალათაზე		საჭირო რაოდ	გაბიონზე	
	მასშტაბი კმ.მ	ჭზა კმ.მ		მასშტაბი კმ.მ	ჭზა კმ.მ
200*100*100	8	2	42	336	84
150*100*100	5	1.5	41	205	61.5
200*100*100	6	2	21	126	42
ჯამი				667	187.5

დამკვეთი	გაბიონის მონტაჟის გეგმვა	ინგ. მეწარმე "ამირან ქოჩიაშვილი"	
პროექტის დასახელება	2016 წლის სტიქიის სალიკვიდაციო სამუშაოების ტექნიკური მოგზაობა	სოფ. წითელხევში კოტორეშვილის სახლთან მდ. კორისწყალზე გაბიონის მოწყობა	
ხელშეკრულება თარიღი	№71 8.07.2016წ	ხელმოწერა	ა. ქოჩიაშვილი 2016 წ.