




სოფ. წითელხევში ღილუაშვილების უბანში მდ. კორისწყალზე გაბიონის მოწყობის
გეგმა მ. 1:200

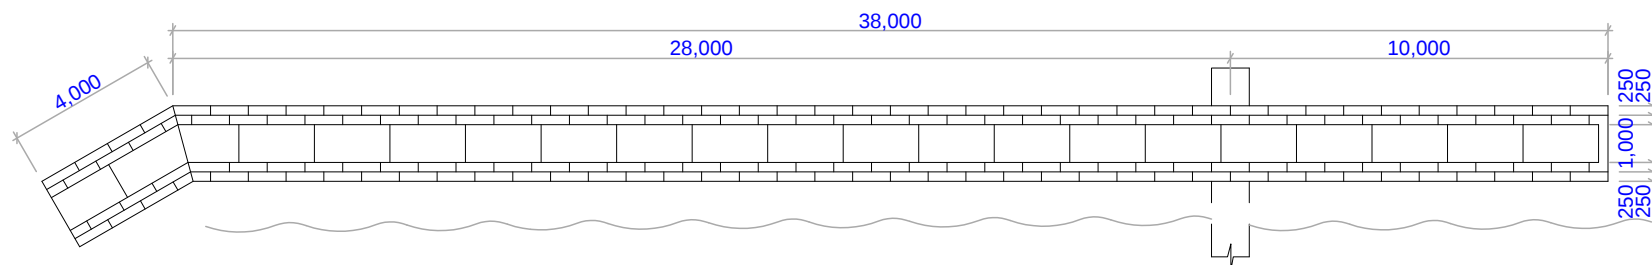

კვეთი 1-1
მ. 1:50

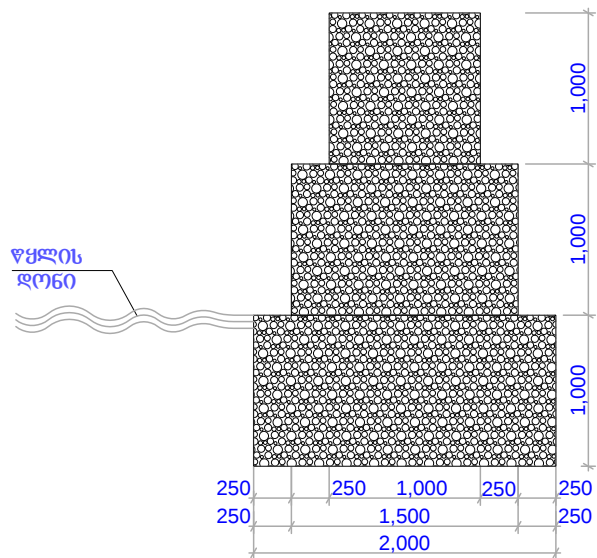

სოფ. წითელხევში გაბიონის მოწყობის
ვრცამხედველი მ. 1:100

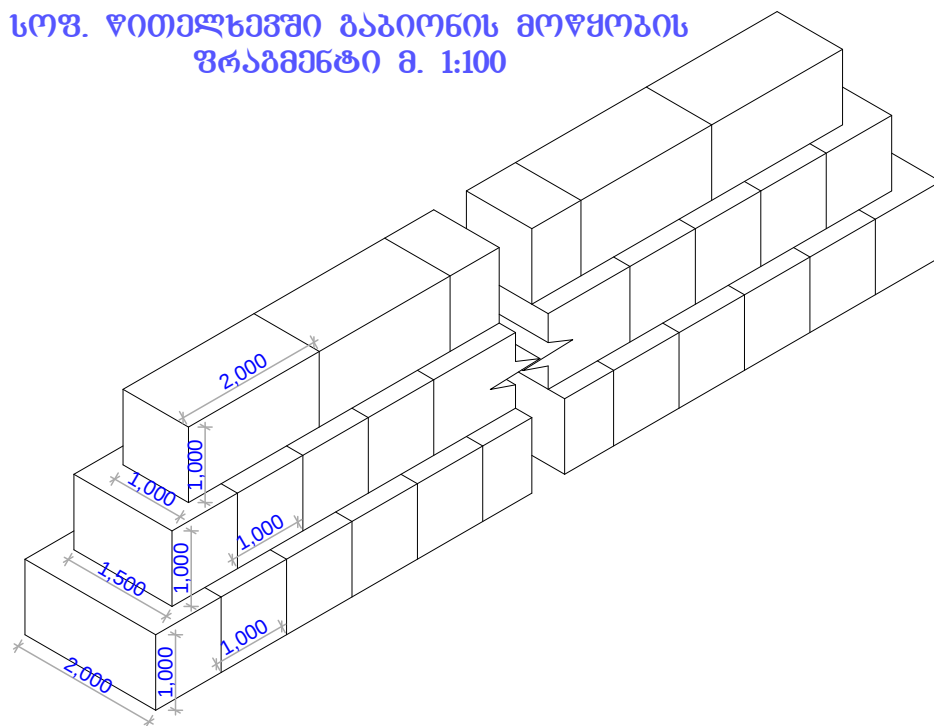

კალათის ზომა სმ	1 კალათაზე		საჭირო რაოდ	გაბიონზე	
	მასშტაბი	ჭზა კმ.მ		მასშტაბი	ჭზა კმ.მ
200*100*100	8	2	42	336	84
150*100*100	5	1.5	41	205	61.5
200*100*100	6	2	21	126	42
ჯამი				667	187.5

დამკვეთი	გაბიონის მონტაჟის ტექნიკური პროექტი	ინფ. მეწარმე "ამირან ქობიაშვილი"			
პროექტის დასახელება	2016 წლის სტიქიის სალიკვიდაციო სამუშაოს ტექნიკური პროექტის მონტაჟი	სოფ. წითელხევში ღილუაშვილების უბანში მდ. კორისწყალზე გაბიონის მოწყობა			
ხელშეკრულება თარიღი	№71 8.07.2016წ	ხელმოწერა		ა. ქობიაშვილი	2016 წ.