



ხიდის ხედი  
მ. 1:200

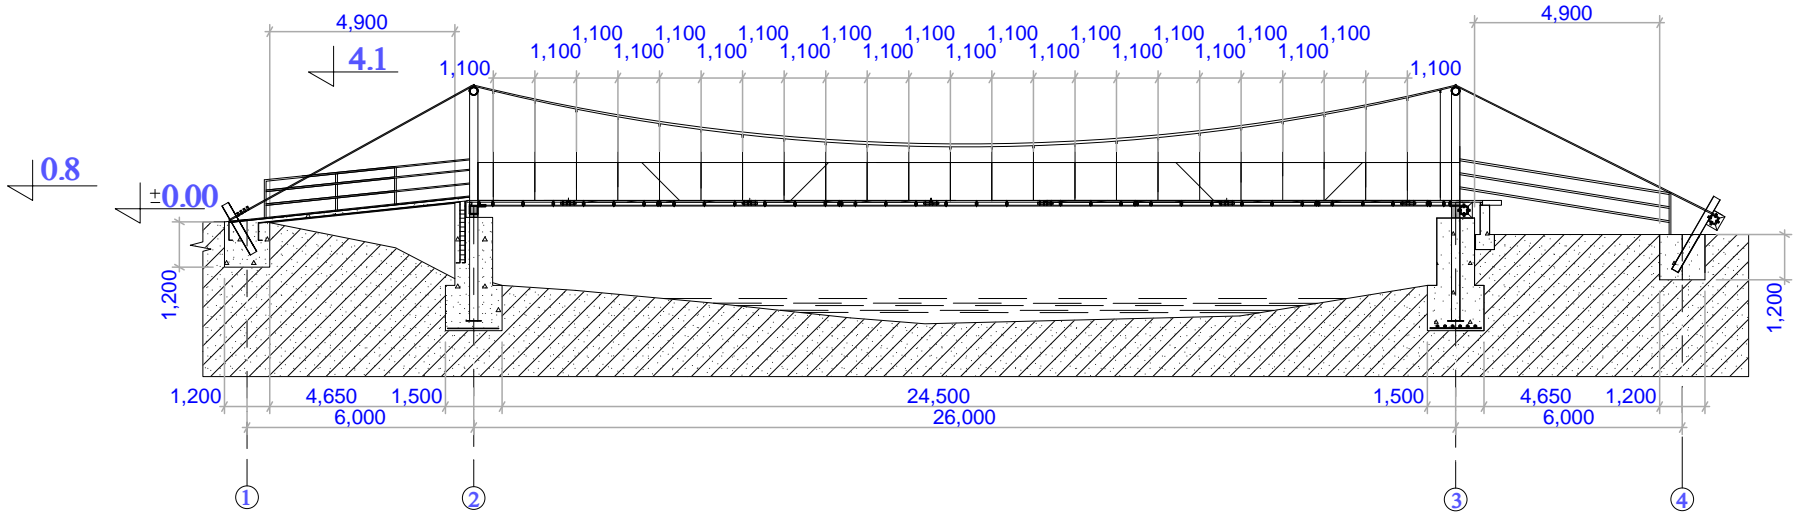

ხიდის გეგმა  
მ. 1:200

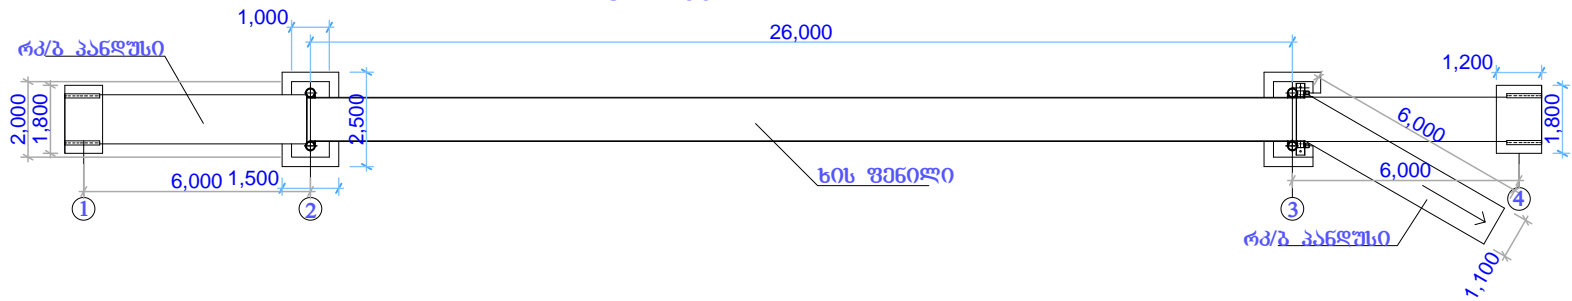

|                        |   |   |  |               |         |
|------------------------|---|---|--|---------------|---------|
| დამკვეთი               | ბაღდათის მუნიციპალიტეტის<br>ბაგმეთობა                           | ინგ. მეწარმე "ამირან ქობიაშვილი"                        |  |               |         |
| პროექტის<br>ვანანულება | 2016 წლის სტიქიის სალიკვიციო<br>სამშრომის ტექნიკური<br>მოთხოვნა | სოფ. როსში მდ. კორსოწყალზე<br>კიდული ხიდის რეაბილიტაცია |  |               |         |
| ხელშეკრულება<br>თარიღი | №71<br>8.07.2016წ   | ხელმძღვანელი  |  | ა. ქობიაშვილი | 2016 წ. |