


კვანძი 1
მ. 1:50

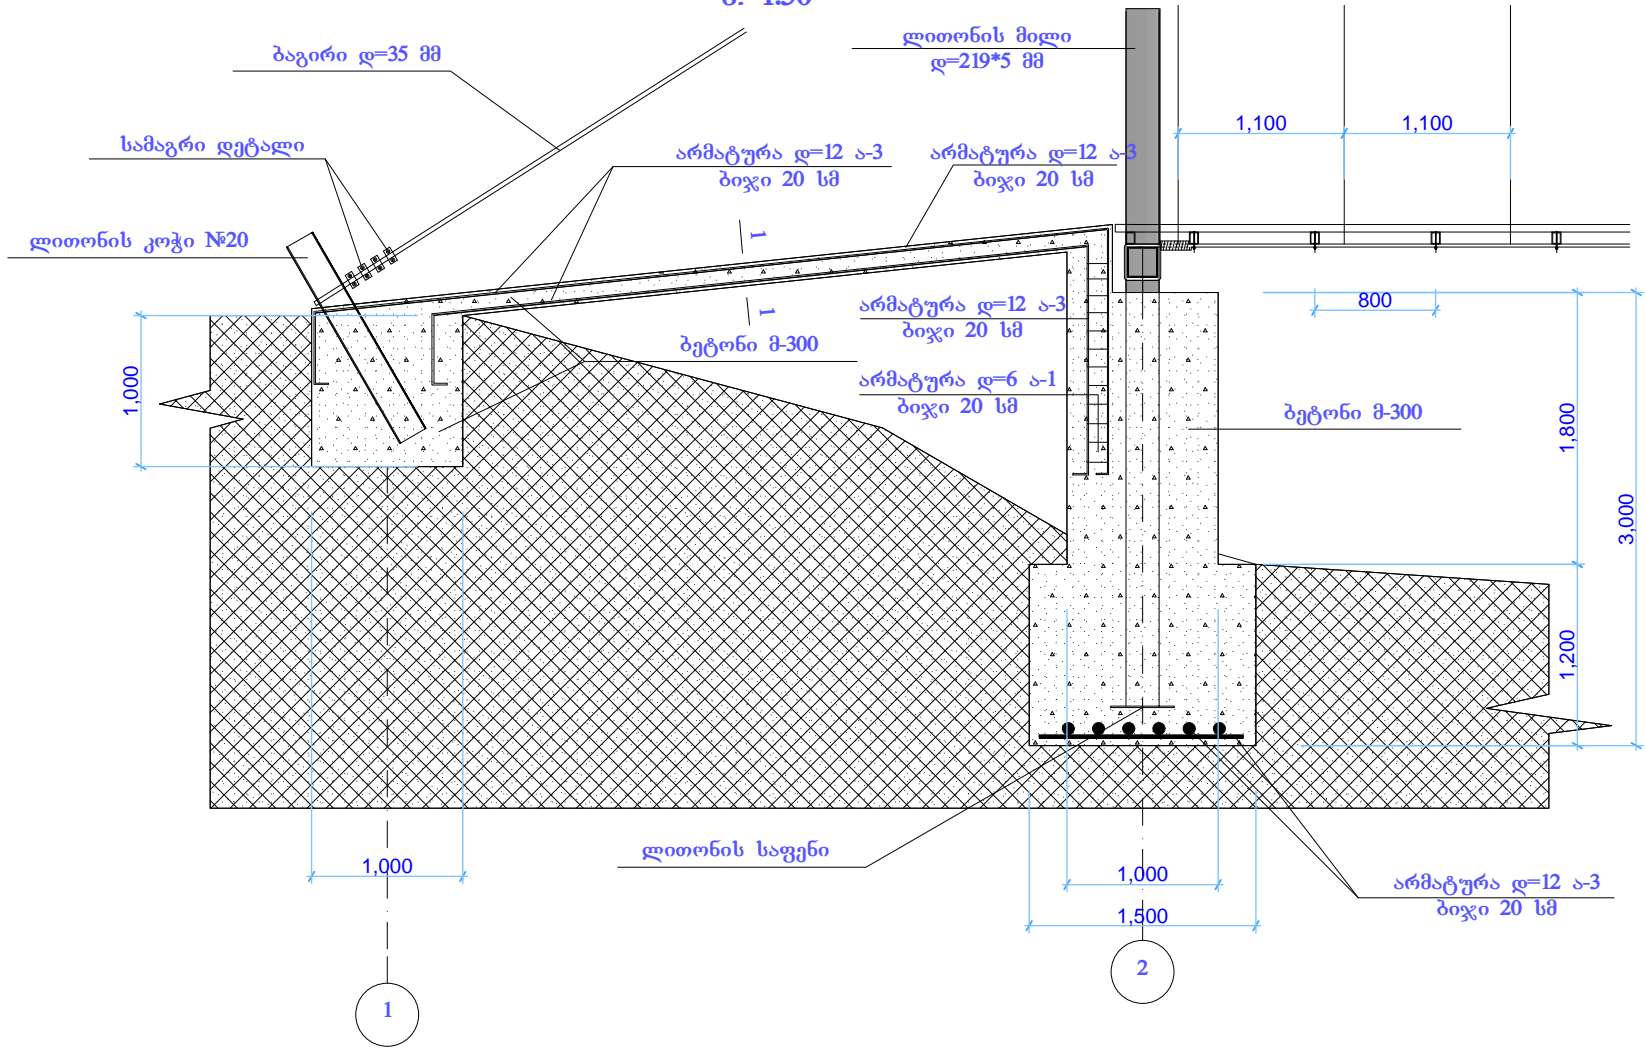

დაამკვეთი	ბაღდათის მუნიციპალიტეტის ბაგინო	ინგ. მეწარმე "ამირან ქობიაშვილი"		
პროექტის დასახელება	2016 წლის სტიქიის სალიკვიდაციო სამუშაოების ტექნიკური დოკუმენტის მომზადება	სოფ. რუსში მდ. კორისწყალზე კიდული ხიდის რეაბილიტაცია		
ხელშეკრულება თარიღი	№71 8.07.2016წ	ხელმძღვანელი	ა. ძირიაშვილი	2016 წ.