


კვანძი 2
მ. 1:50

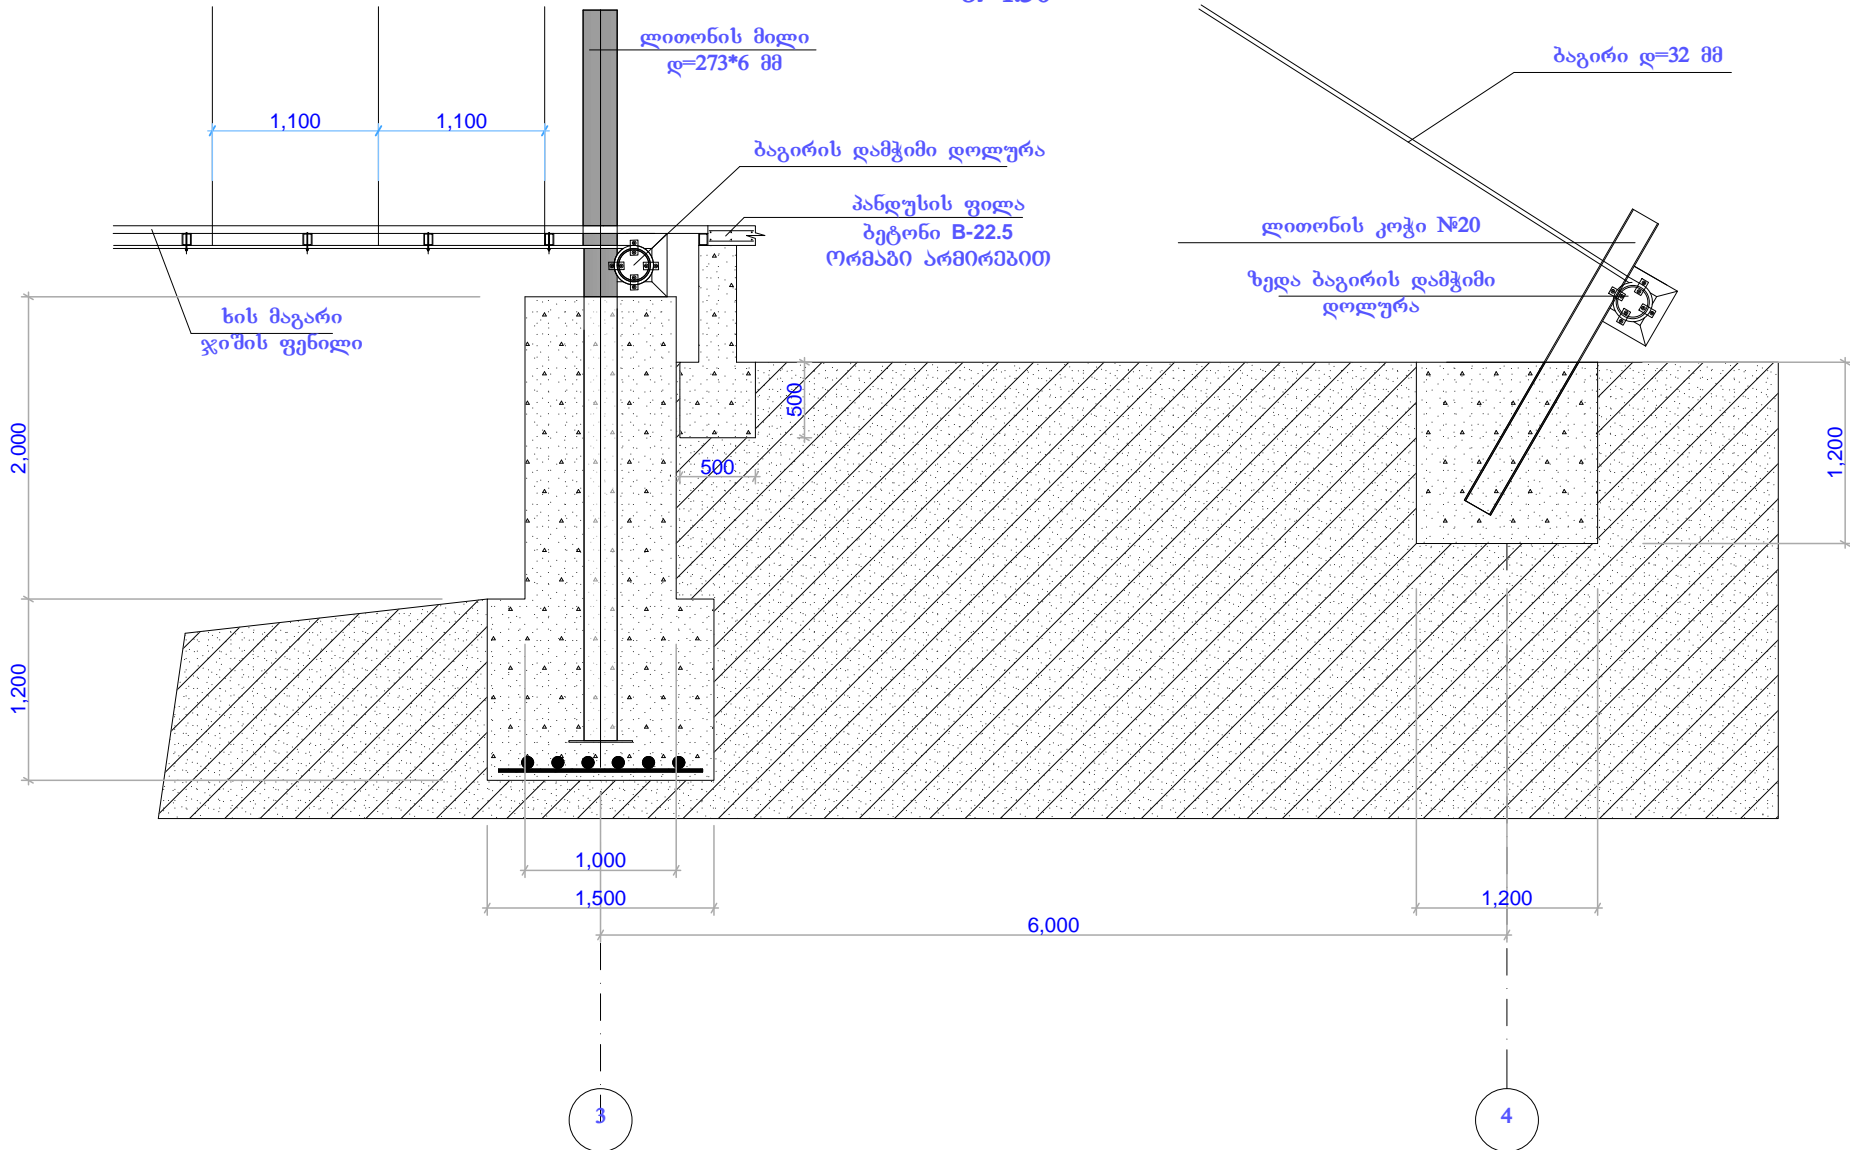

დამკვეთი	ბაღდათის მუნიციპალიტეტის გამგეობა	ინგ. ვეწარვე "ამირან ქობიაშვილი"			
პროექტის დასახელება	2016 წლის სტიქიის სალიკვიაციო სამუშაოების ტექლოკომენტის მომზადება	სოფ. რუსში მდ. კორისწყალზე კიდული ხიდის რეაბილიტაცია			
ხელშეკრულება თარიღი	№71 8.07.2016წ	ხელმძღვანელი		ა. ქობიაშვილი	2016 წ.