


პანდუსის მოწყობის
კვეთი 1-1
მ 1:10

არმატურა დ=14 ა-3
ბიჯი 20 სმ

არმატურა დ=8 ა-1
ბიჯი 20 სმ

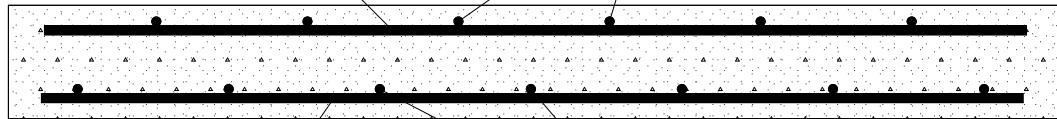

150


საჭირო მასალები პანდუსის მოწყობაზე

არმატურა დ-14 ა-3 - 200 მ - 242 კგ
არმატურა დ-8 ა-1 - 144 მ - 57.6 კგ
ბეტონი მ-300 - 2.16 კმ.მ


არმატურა დ=14 ა-3
ბიჯი 20 სმ

არმატურა დ=8 ა-1
ბიჯი 20 სმ

გადაბმების მოწყობის სქემა
მ 1:10

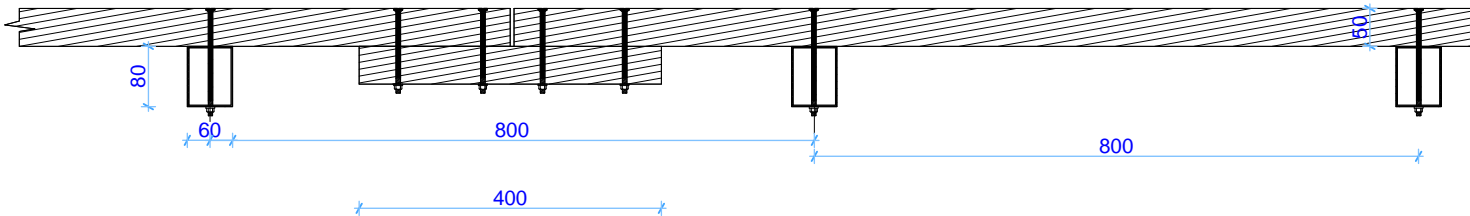

სახსრების მოწყობის სქემა
მ 1:10

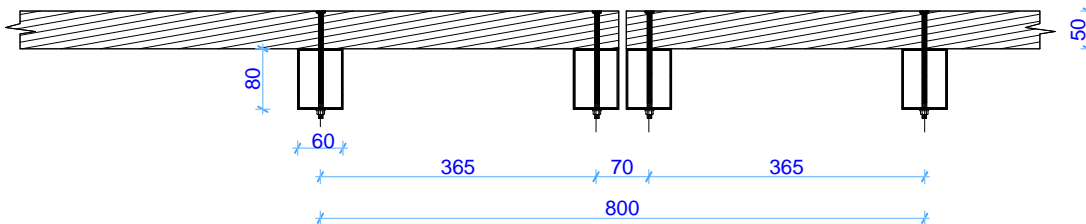

საჭირო მასალები საგალი ნაწილის მოწყობაზე

მილკვარდატი 80*60*2 მმ - 63 მ - 238 კგ
აპაცის დეკი სისქით 5 სმ - 1.5 კმ.მ
ჭანჭიტი ქანჩით დ-8 მმ სიბრკე 160 მმ - 583 ც - 39 კგ

დამკვეთი	ბაღდათის მუნიციპალიტეტის ბაგმეთაობა	ინჯ. მეწარმე "ამირან ქორიანოვი"		
პროექტის დასახელება	2016 წლის სტიქიის სალიკვიდაციო სამუშაოების ტექნიკური მომზადება	სოფ. რუსში მდ. კორისწყალზე კიდული ხიდის რეაბილიტაცია		
ხელშეკრულება თარიღი	№71 8.07.2016წ	ხელმძღვანელი	ა. ძირიანოვი	2016 წ.