




სოფ. წითელნევი ვერულაშვილების სახლთან მდ. კორისწყალზე გაბიონის მოწყობის გეგმა მ. 1:200

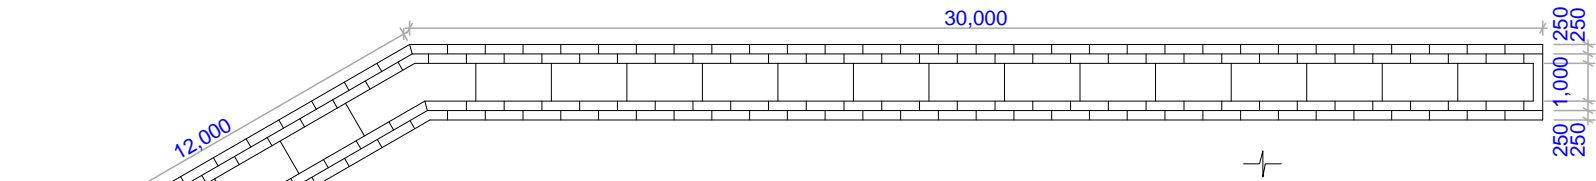

კვეთი 1-1
მ. 1:50

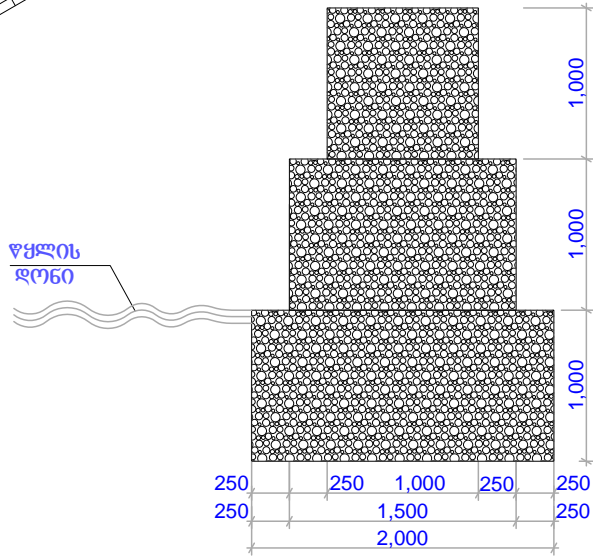

სოფ. წითელნევი გაბიონის მოწყობის
ურბანმენტი მ. 1:100

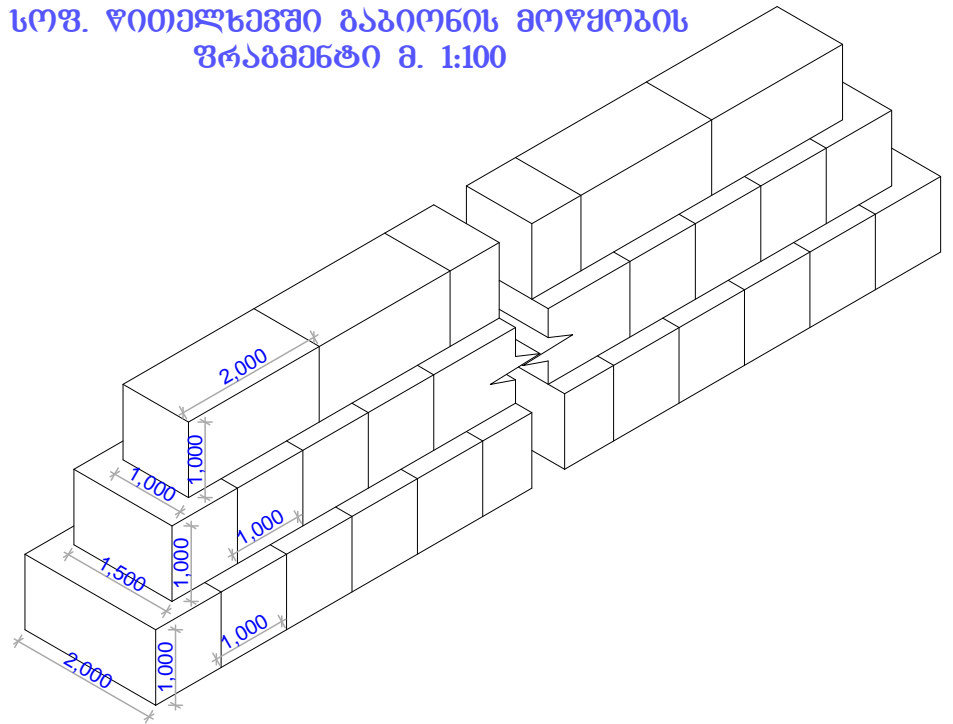

კალატის ზომა სმ	1 კალატაზე		საჭირო რაოდ	გაბიონზე	
	მასითულებადე კვ.მ	ჭვა კვ.მ		მასითულებადე კვ.მ	ჭვა კვ.მ
200*100*100	8	2	42	336	84
150*100*100	5	1.5	41	205	61.5
200*100*100	6	2	21	126	42
ჯამი				667	187.5

დამკვეთი	ბაღდათის მუნიციპალიტეტის გამგეობა	ინჯ. მეწარმე "ამირან ქოჩიაშვილი"
პროექტის დასახელება	2016 წლის სტიქიის სალიკვიაციო სამუშაოების ტექლოკომენტის მომზადება	სოფ. წითელნევი ვერულაშვილების სახლთან მდ. კორისწყალზე გაბიონის მოწყობა
ხელშეკრულება თარიღი	№71 8.07.2016წ	ხელმძღვანელი ა. ძირიაშვილი 2016 წ.