


საკადასტრო გეგმა

მიწის ნაკვეთის საკადასტრო კოდი:
 ბანცხალების რეგისტრაციის ნომერი:
 მიწის ნაკვეთის ფართობი:
 დანიშნულება:
 კატეგორია:
 მომზადების თარიღი:

41 08 36 015
 882011199339
 28902 კვ.მ.
 არასასოფლო-სამეურნეო
 02.05.11

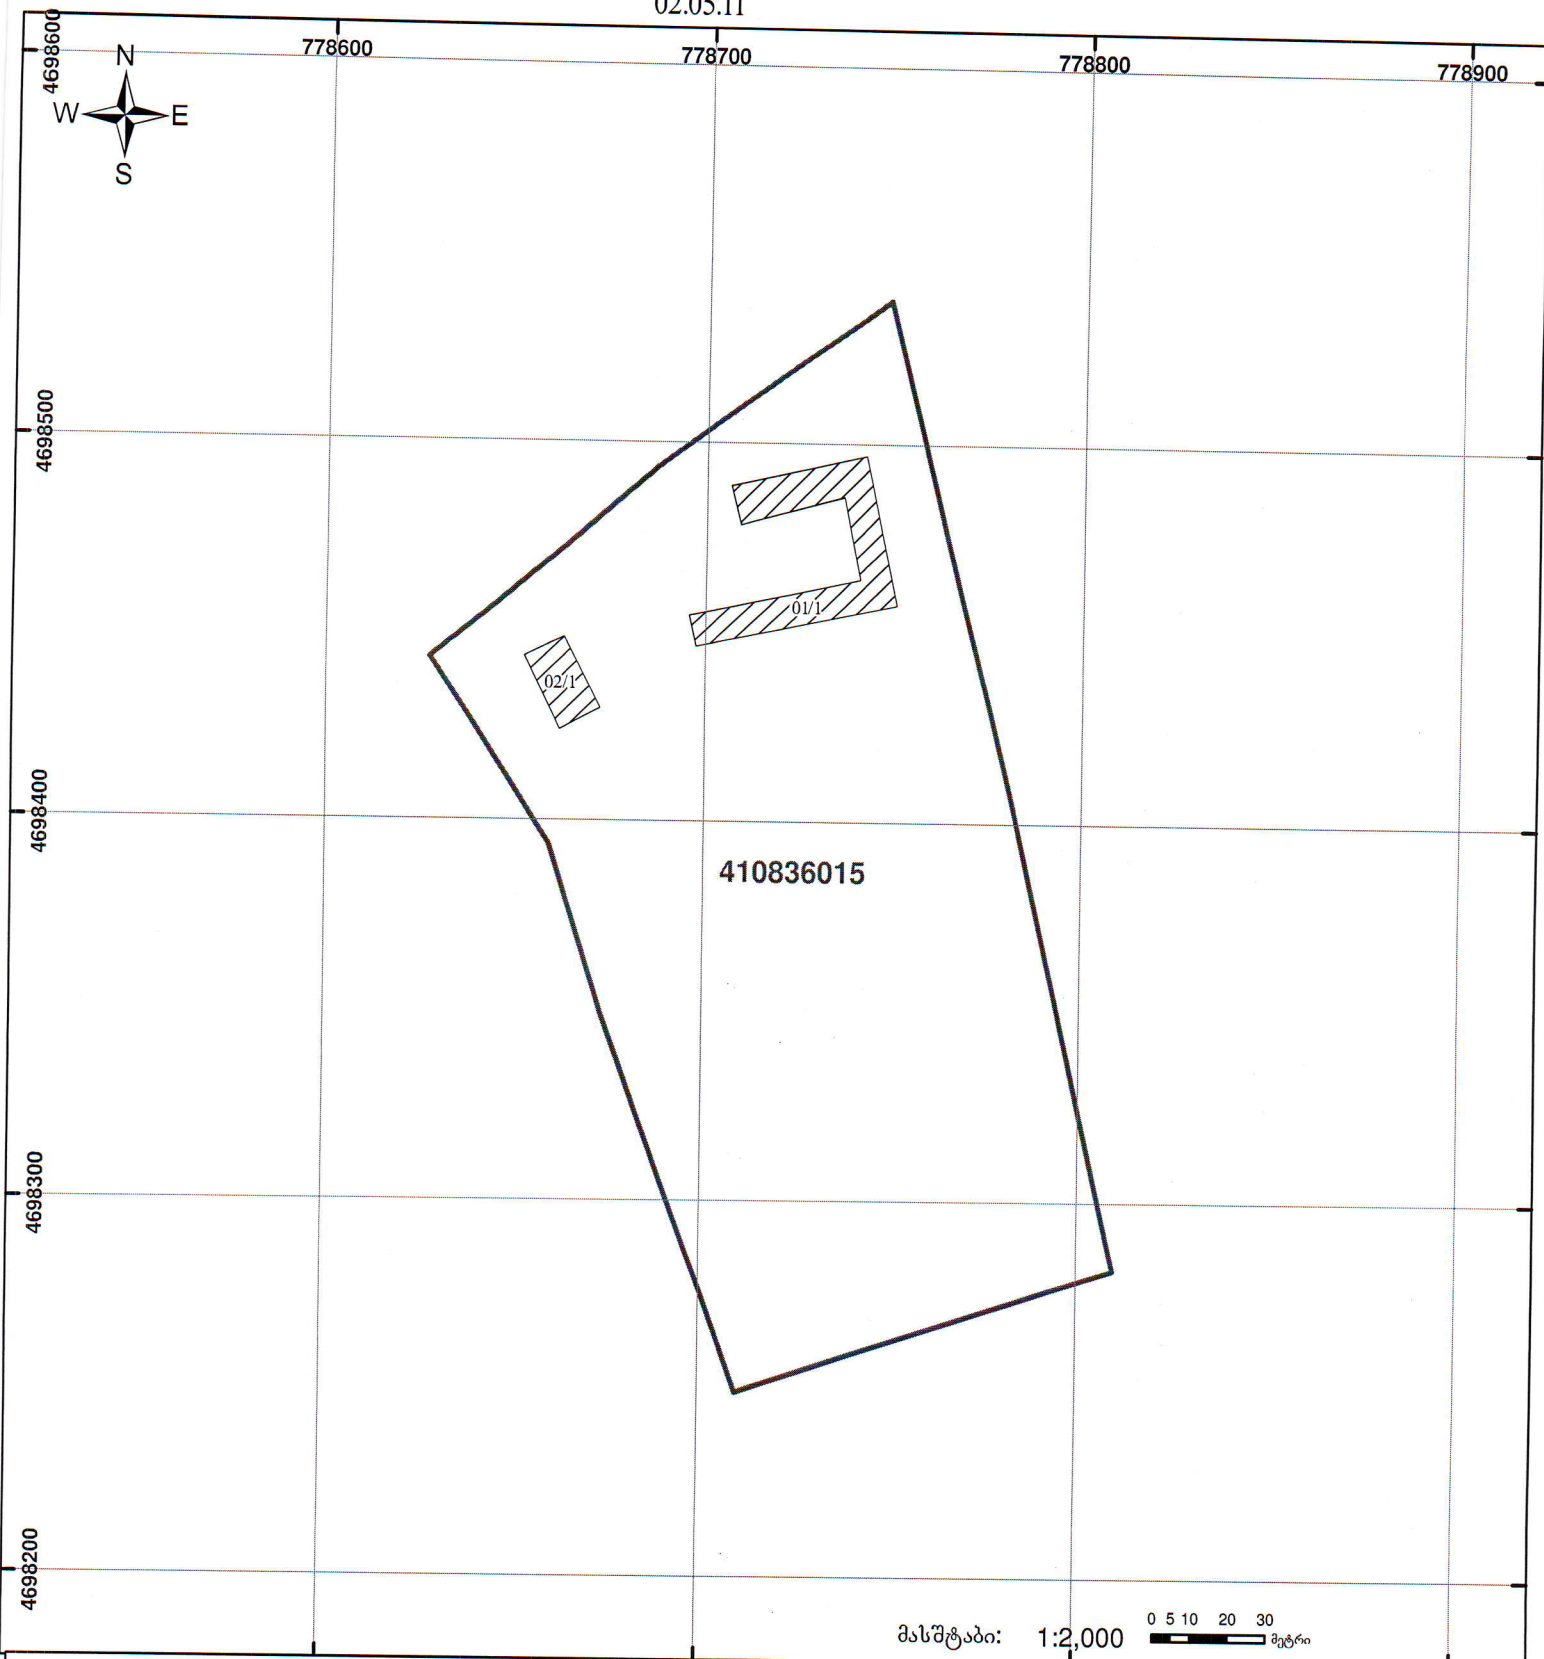

01/2

შენიშვნა-ნაგებობა,
 პირობითი ნომერი/სართულიანობა



ვალდებულება



საზოგადოებრივი ნაგებობა

00°0' 0.00
 UTM
 (საერთაშორისო)
 სისტემის კოორდ.

მიწის ნაკვეთის საკადასტრო საზღვარი




მშენებარე ნაგებობა

საკადასტრო გეგმა

მიწის ნაკვეთის საკადასტრო კოდი:
 განცხადების რეგისტრაციის ნომერი:
 მიწის ნაკვეთის ფართობი:
 დანიშნულება:
 კატეგორია:
 მომზადების თარიღი:

41 08 36 016
 882011199363
 4021 კვ.მ.
 არასასოფლო-სამეურნეო
 02.05.11

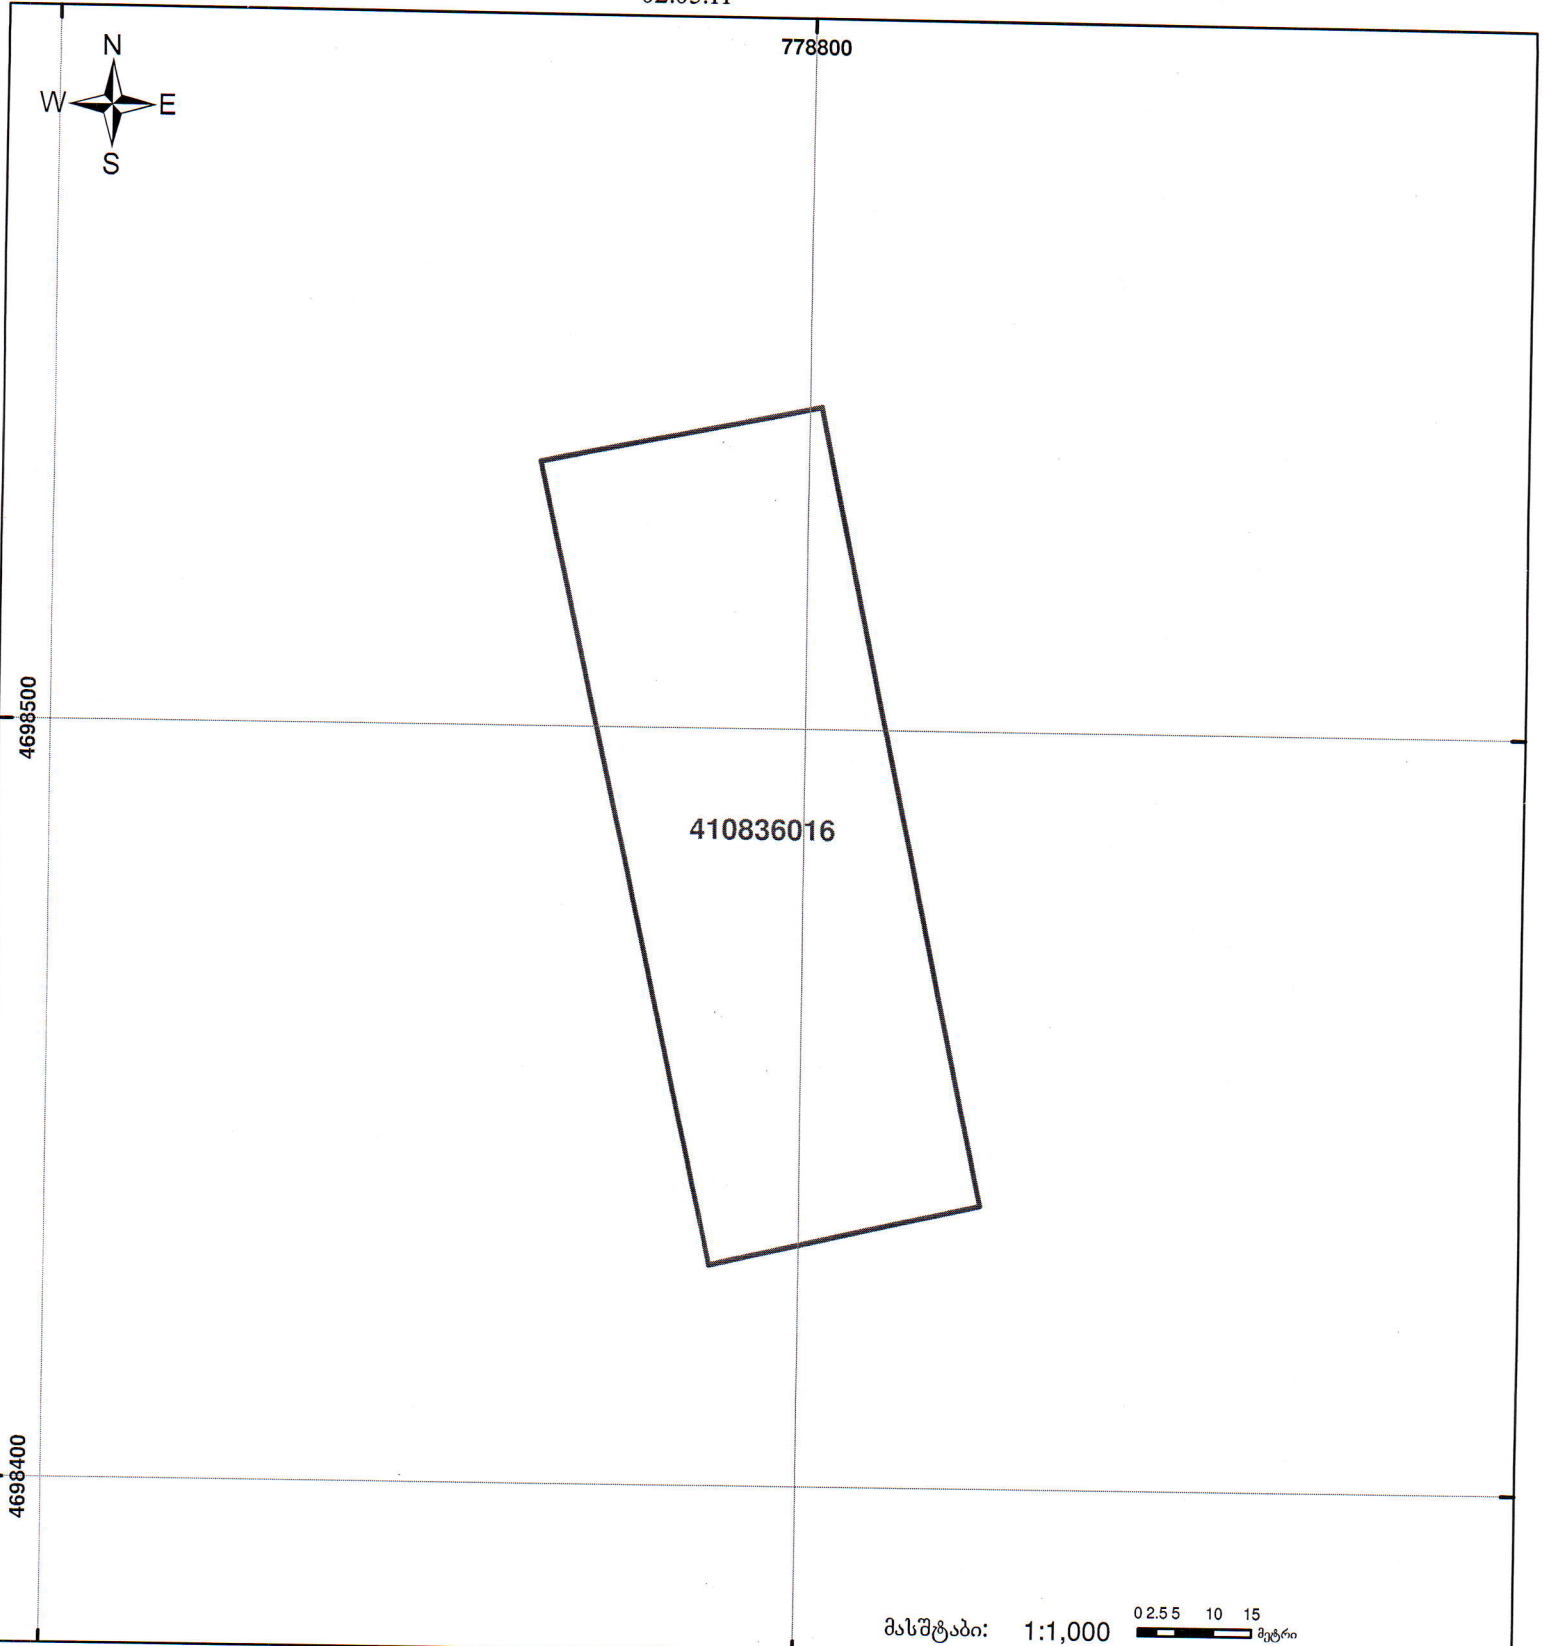

მასშტაბი: 1:1,000 0 2.5 5 10 15 მეტრი

	შენიშვნა-ნაგებობა, პირობითი ნომერი/სართულიანობა		ვალდებულება		საზოგადოებრივი ნაგებობა
	მიწის ნაკვეთის საკადასტრო საზღვარი		მშენებარე ნაგებობა		

00°0' 0.00
 UTM (საერთაშორისო)
 სისტემის კოორდ.