




ბ-1

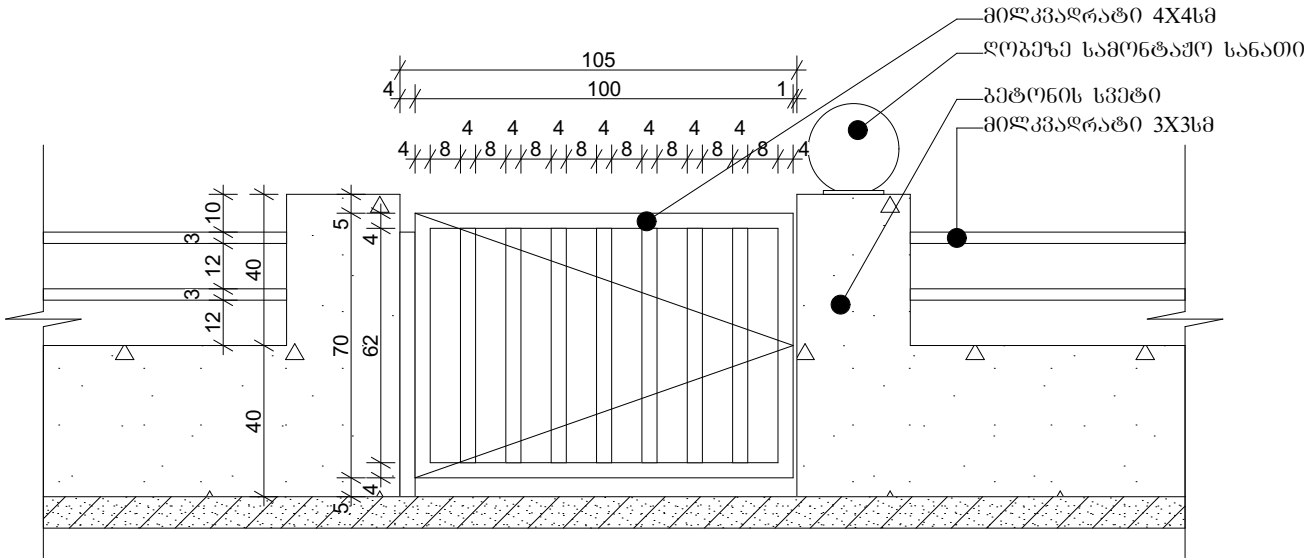

ბ-2

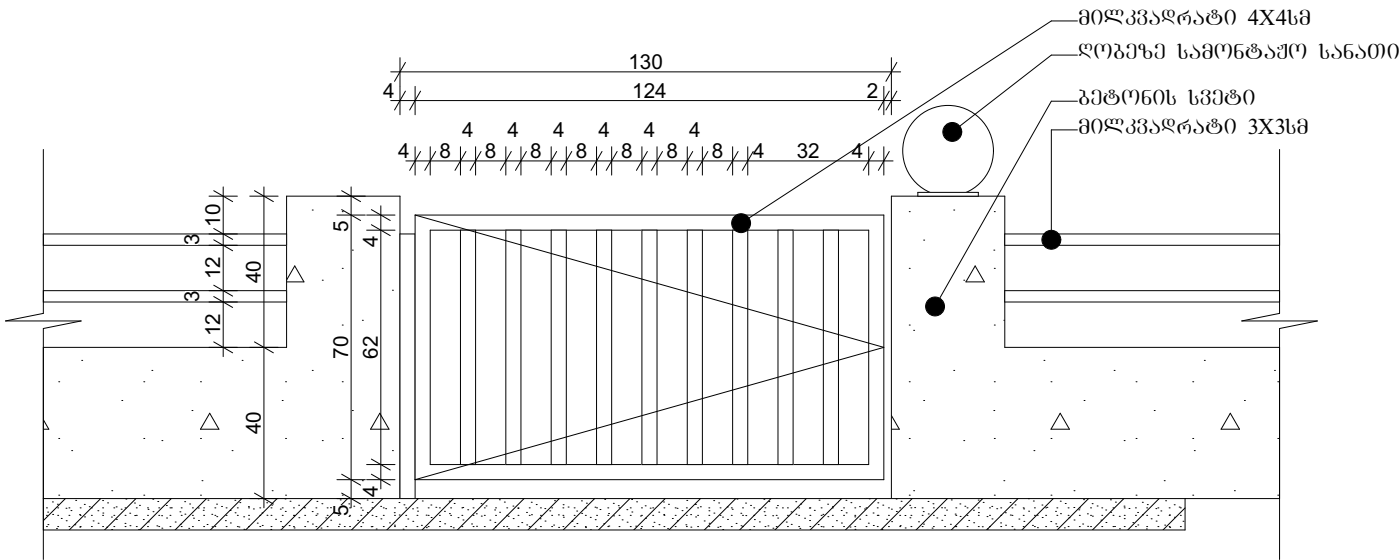

ბ-3

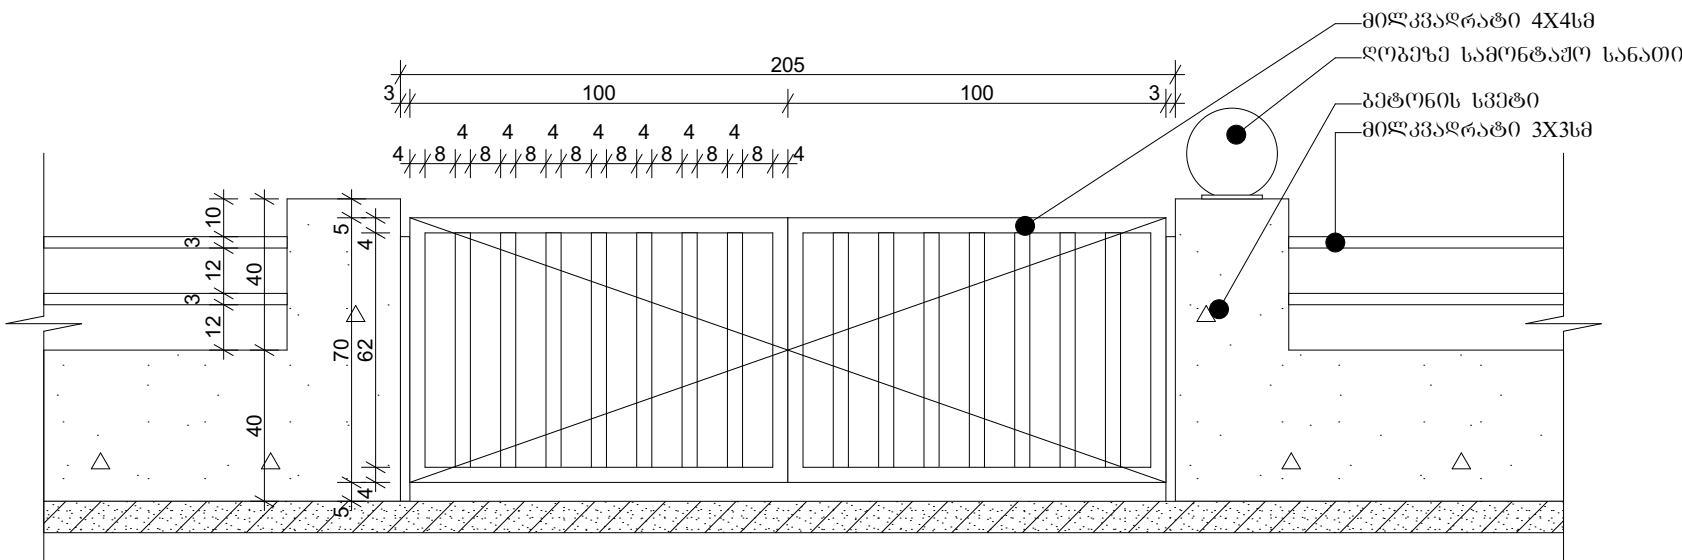

თანამდებობა	გვარი	ხელწერა	პროექტის სახელწოდება: სოფ. ზენაქიძეებში არსებული მინი საფეხბურთ მოედნისა და მიმდებარე ტერიტორიის კეთილმოწყობის პროექტი			
დირექტორის მინდობილი პირი:	გ. ლომთათიძე		დამკვეთი: ხელვაჩაურის მუნიციპალიტეტი			
არქიტექტორი:	პ. საბაშვილი		მისამართი: ხელვაჩაური რაიონი, სოფ. ზენაქიძეები			
კომპიუტერული გრაფიკა:	ქ. ხალვაში		ფურცლები	თარიღი	16/06/2016	
"NEW STYLE BUILDING"			ფურცელი	მასშტაბი	მ1:20	