


სტანდარტული მინი მოედნის მოწყობა

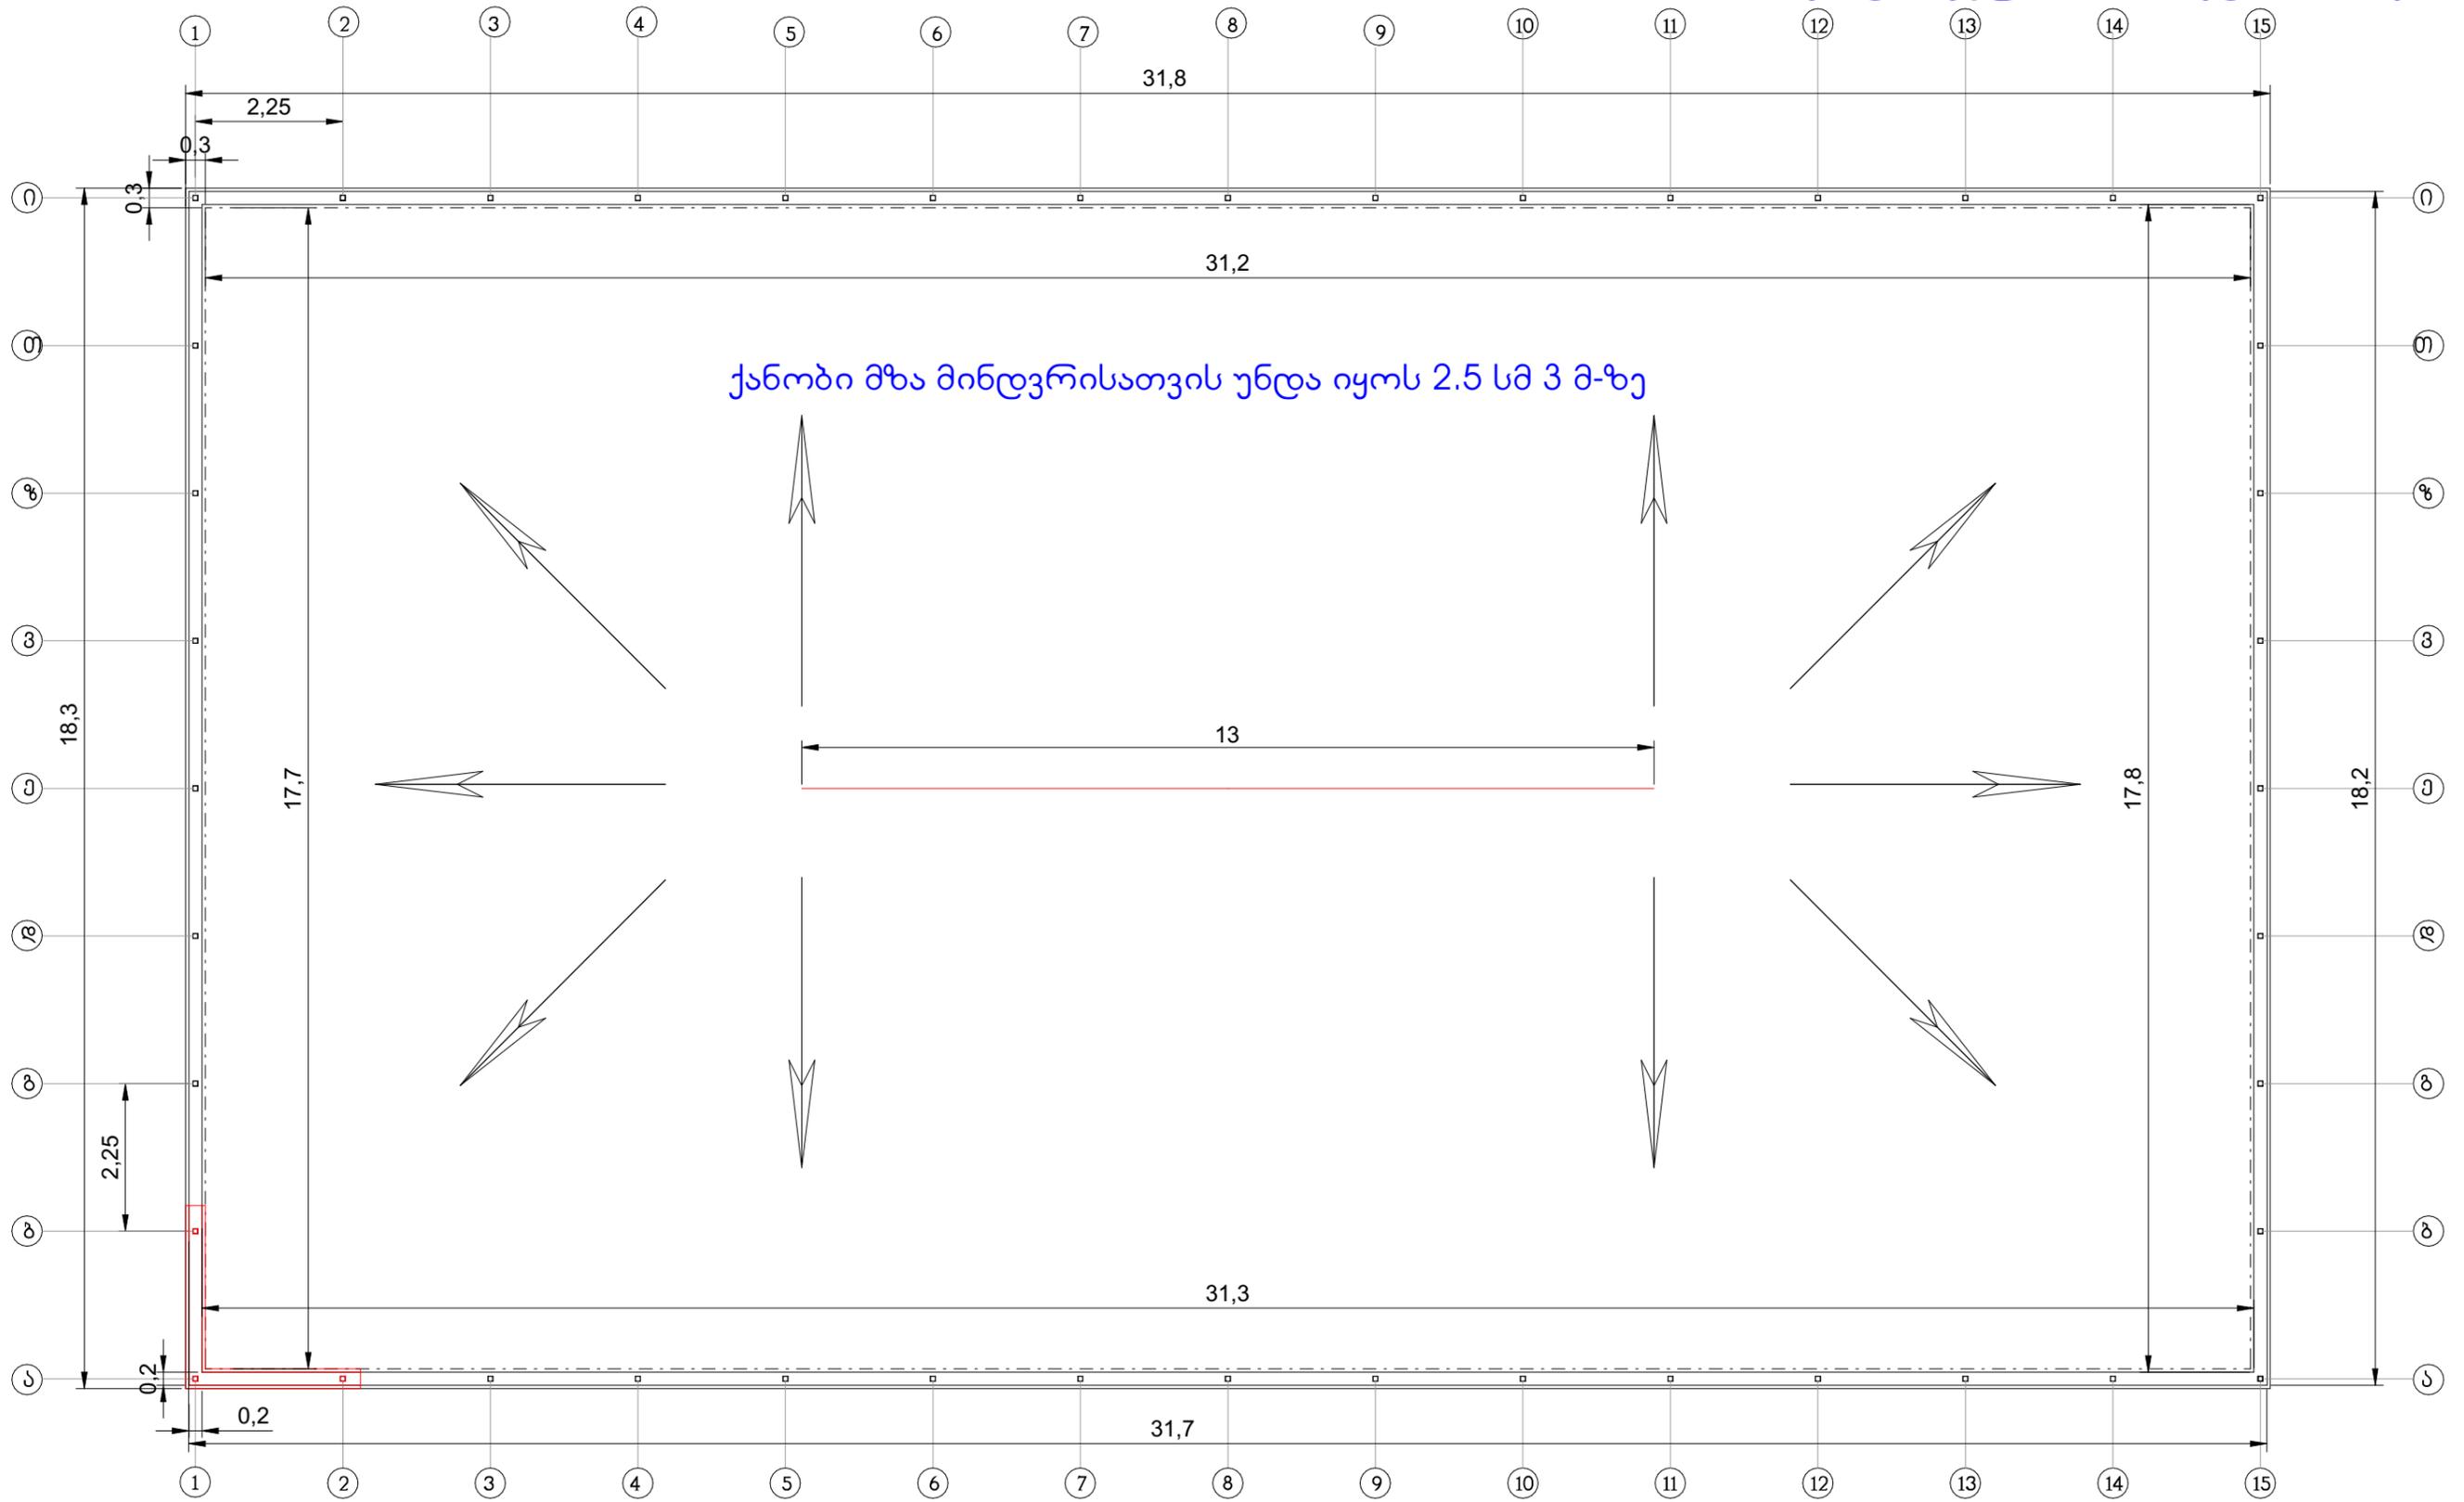

ქანობი მზა მინდვრისათვის უნდა იყოს 2.5 სმ 3 მ-ზე

თანამდებობა	გვარი	ხელწერა	პროექტის სახელწოდება :		
2 დირექტორი:	გ. ლომთათიძე		დამკვეთი: ხელვაჩაურის მუნიციპალიტეტი		
შეასრულა	ი. ხალვაში				
კ. გრაფიკა	გ. ირემაძე				
			ფურცლები	თარიღი	
			ფურცელი	მასშტაბი	