
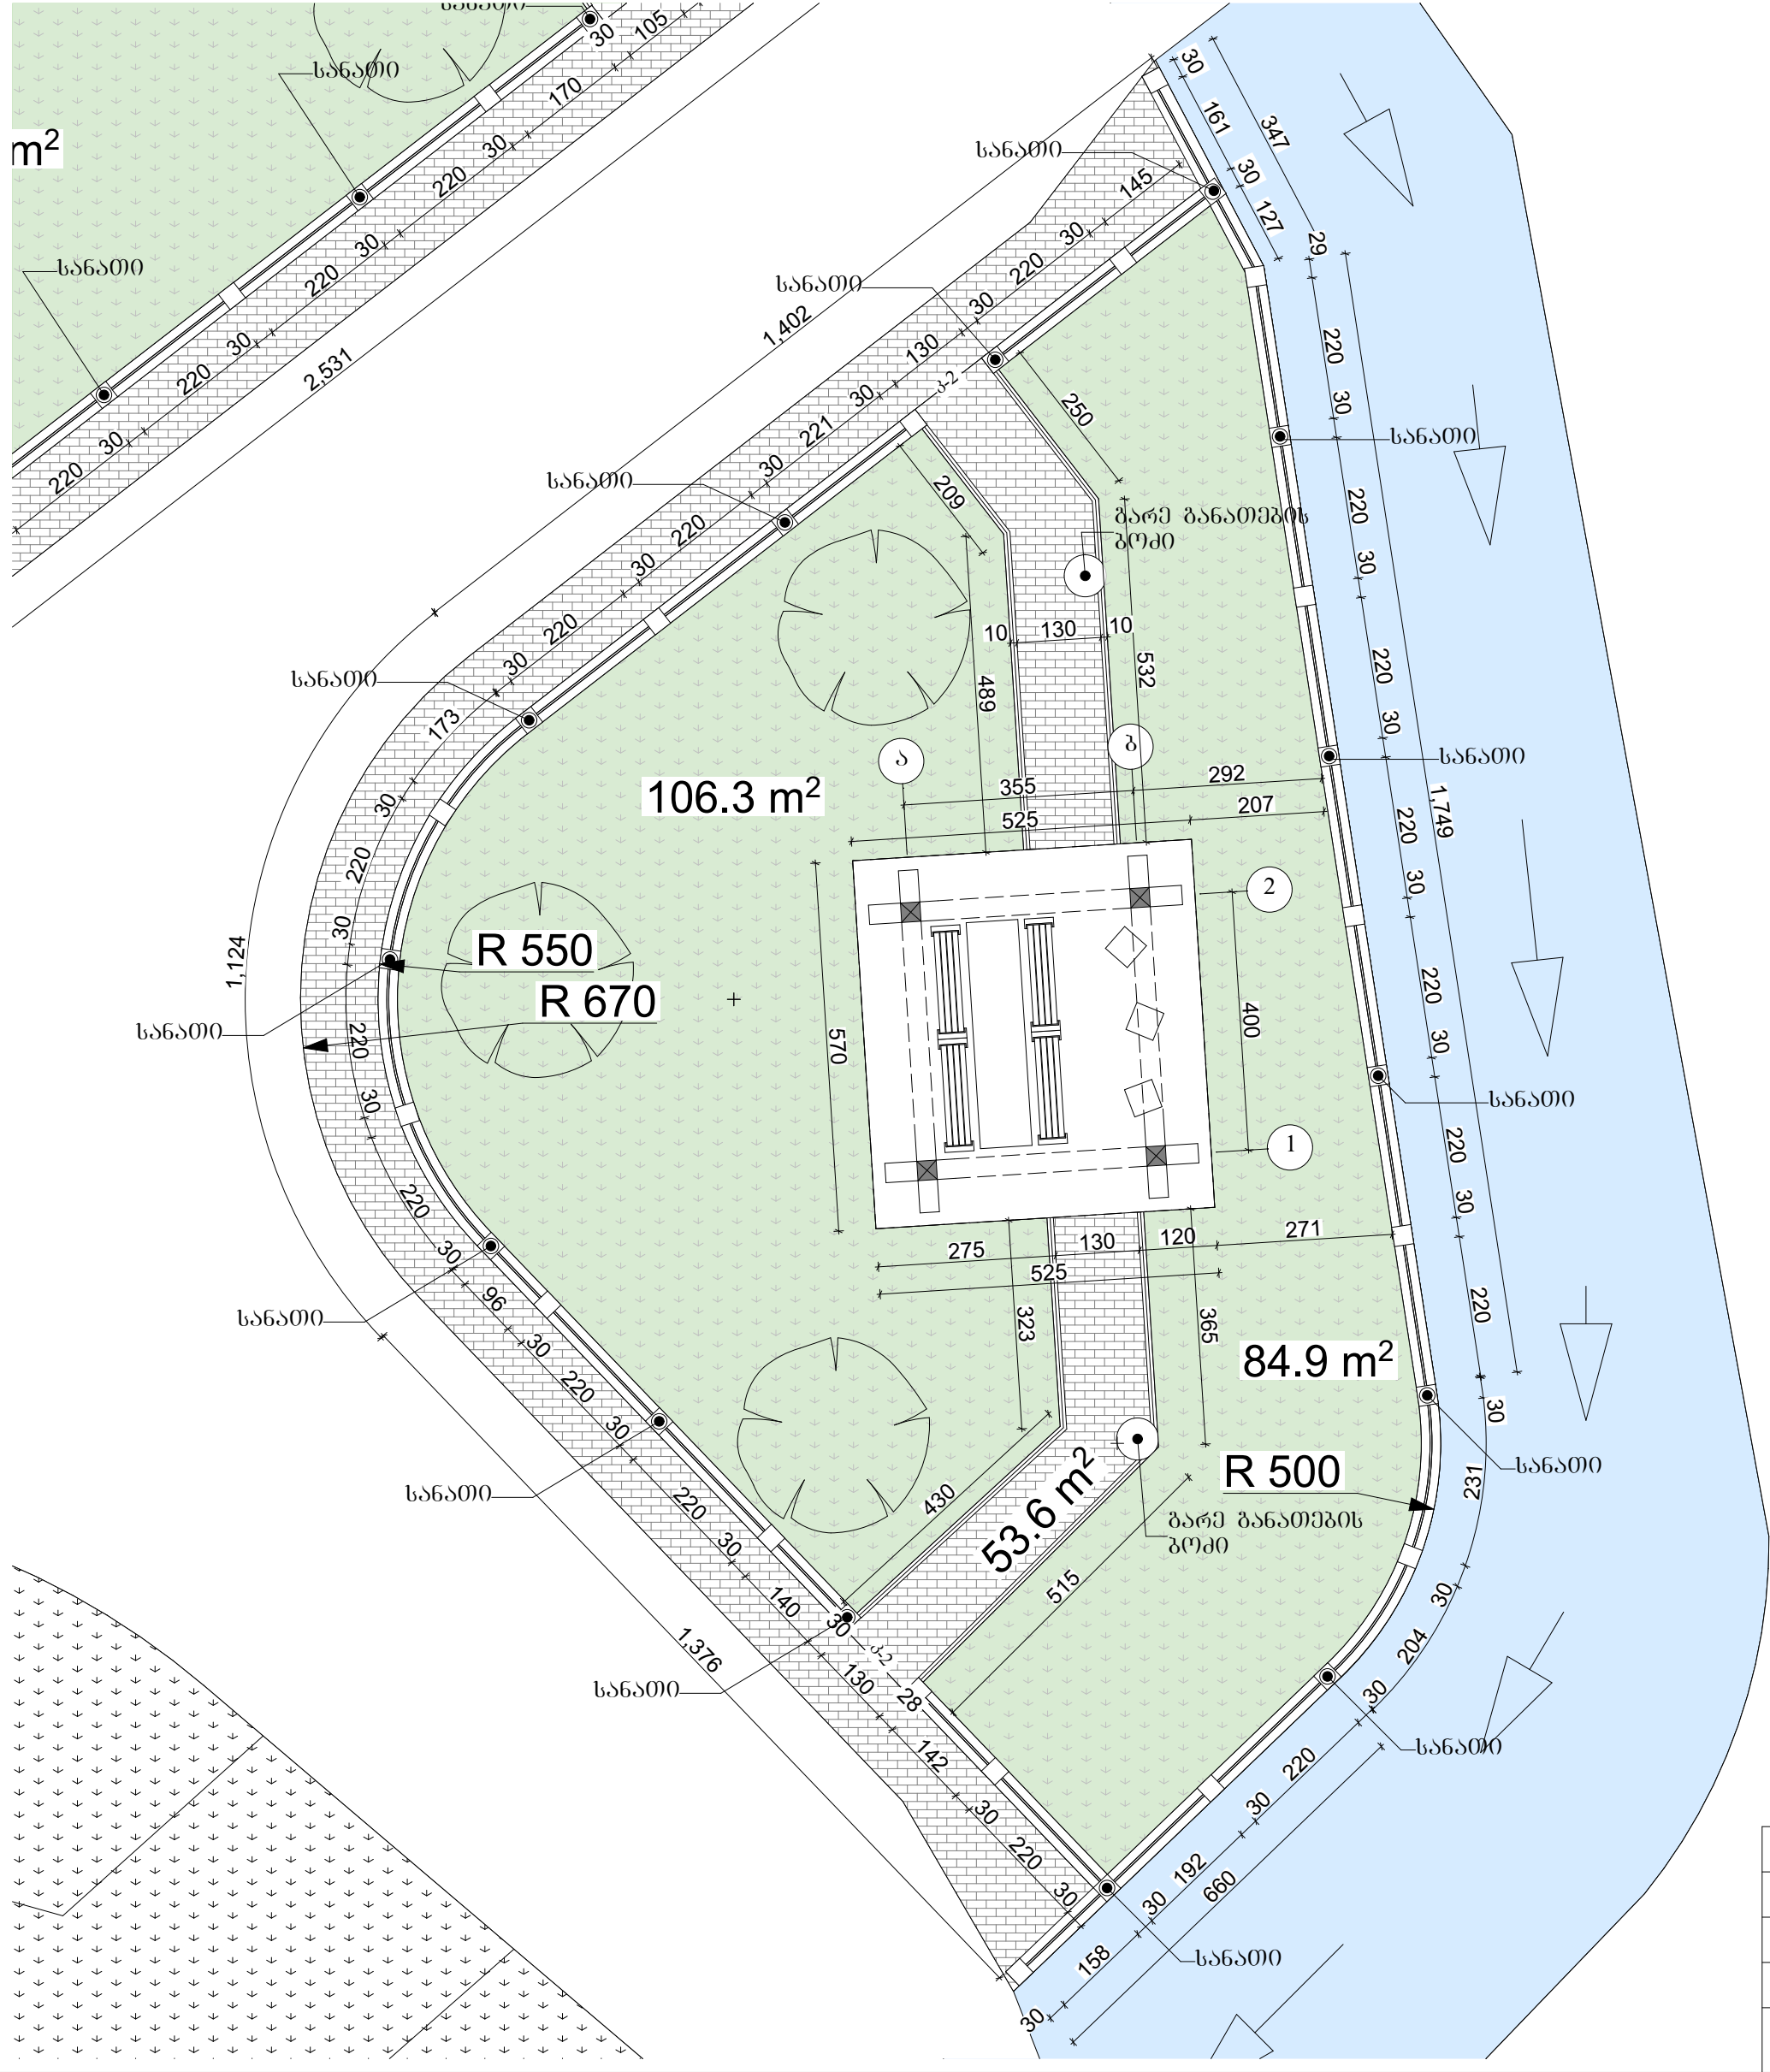


ტერიტორიის კეთილმოწყობის გეგმა
ზონა "ბ" მ1:100

შენიშვნა:
ლოგოს მოწყობისას სვეტების ღერძებს შორის მანძილად მიჩნეულ იქნას 2.5მ. გარკვეული ხარვეზის შემთხვევაში ზომები დაკორექტირდეს ალბილზე და მოერბოს არსებულ სიტუაციას.

ლოგოზე დასამონტაჟებელი სანათების გიჟად 5მ. გარკვეული ხარვეზის შემთხვევაში ზომები დაკორექტირდეს ალბილზე და მოერბოს არსებულ სიტუაციას.

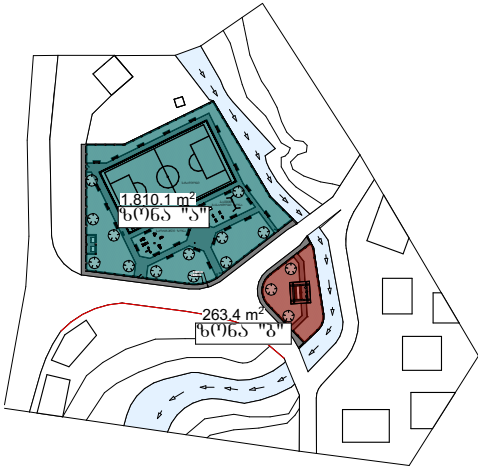

თანამდებობა	გვარი	ხელწერა	პროექტის სახელწოდება:			
დირექტორის მინდობილი პირი:	გ. ლომთათიძე		სოფ. ზენაქიძეებში არსებული მინი საფეხბურთ მოედნისა და მიმდებარე ტერიტორიის კეთილმოწყობის პროექტი			
არქიტექტორი:	პ. საბაშვილი		დამკვეთი: ხელვაჩაურის მუნიციპალიტეტი			
კომპიუტერული გრაფიკა:	ქ. ხალვაში		მისამართი: ხელვაჩაური რაიონი, სოფ. ზენაქიძეები			
"NEW STYLE BUILDING"		ფურცლები	თარიღი	16/06/2016		
		ფურცელი	მასშტაბი	მ1:100		