



ფანჩატურის მოწყობა

შანჩაიშ რის მრეშობის ბებმა 01:50

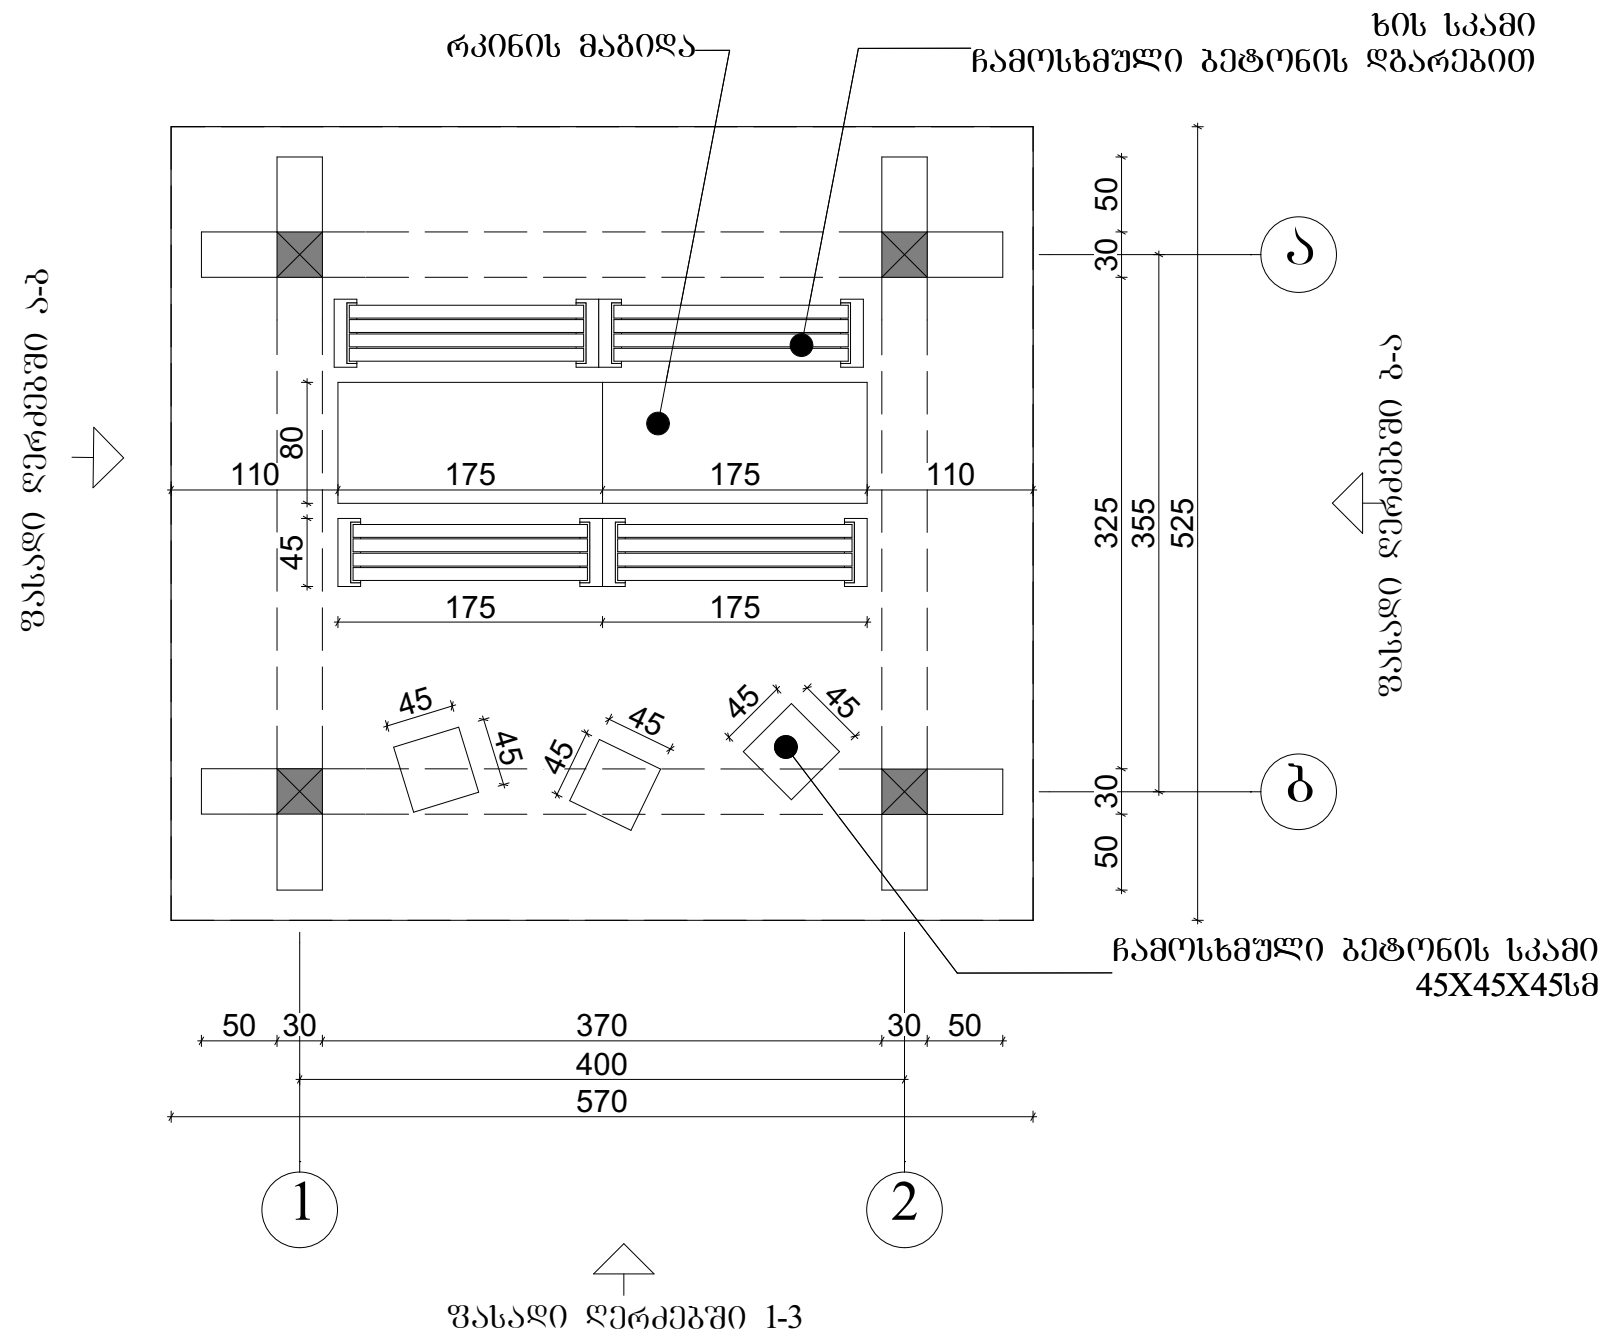

სახეობის მრავლობის გეგმა 01:50

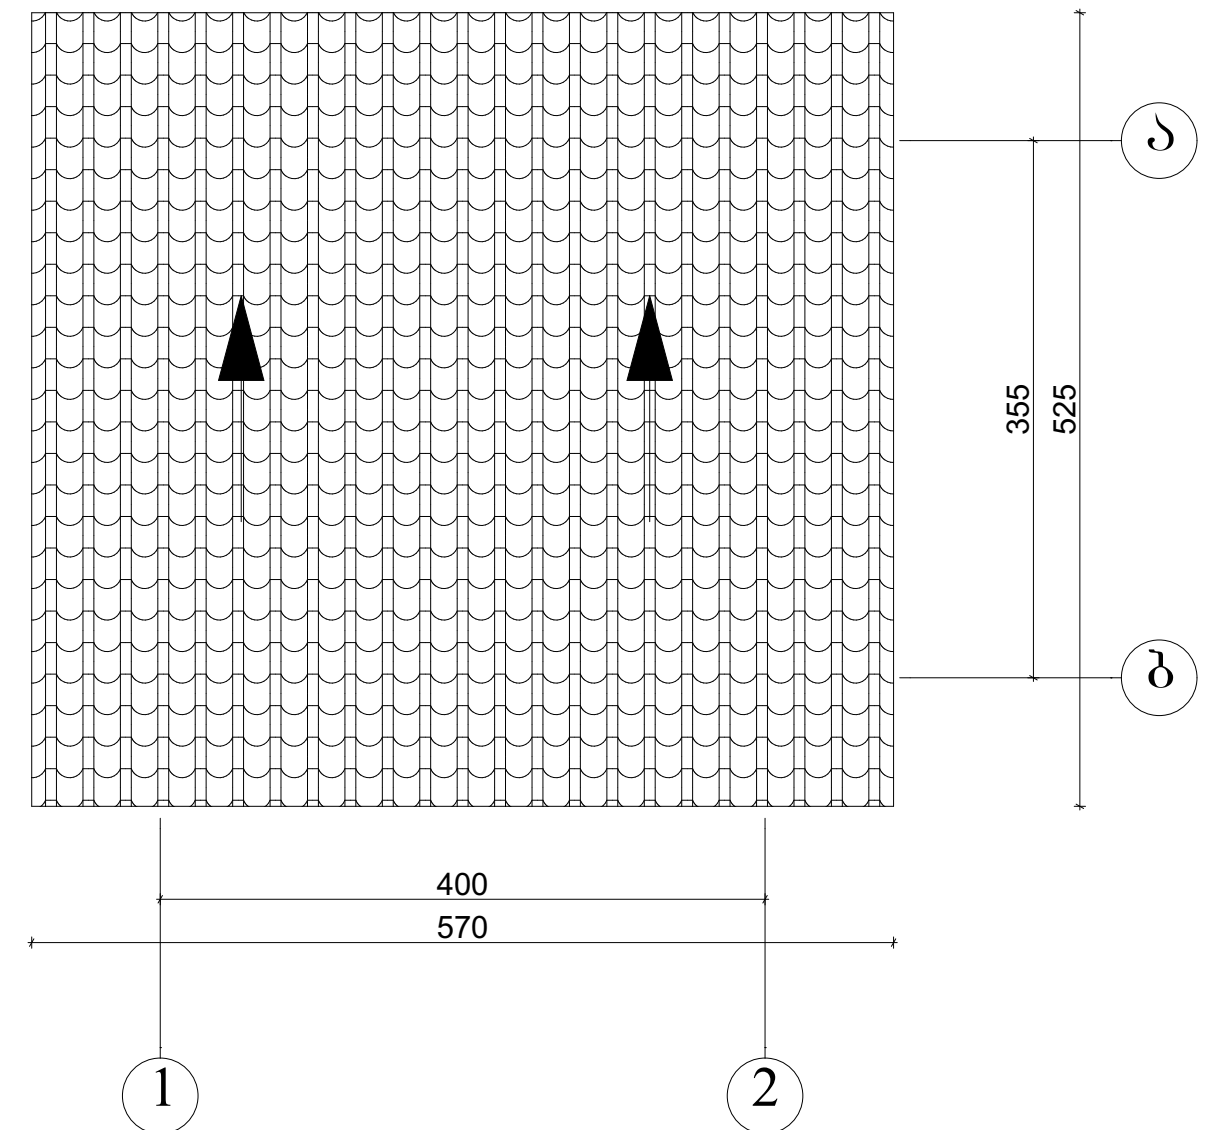

თანამდებობა	გვარი	ხელწერა	პროექტის სახელწოდება: სოფ. ზენაქიძეებში არსებული მინი საფეხბურთ მოედნის და მიმდებარე ტერიტორიის კეთილმოწყობის პროექტი			
დირექტორის მინდობილი პირი:	გ. ლომთათიძე		დამკვეთი: ხელვაჩაურის მუნიციპალიტეტი			
არქიტექტორი:	პ. საბაშვილი		მისამართი: ხელვაჩაური რაიონი, სოფ. ზენაქიძეები			
კომპიუტერული გრაფიკა:	ქ. ხალვაში					
"NEW STYLE BUILDING"			ფურცლები		თარიღი	16/06/2016
			ფურცელი		მასშტაბი	1:50