
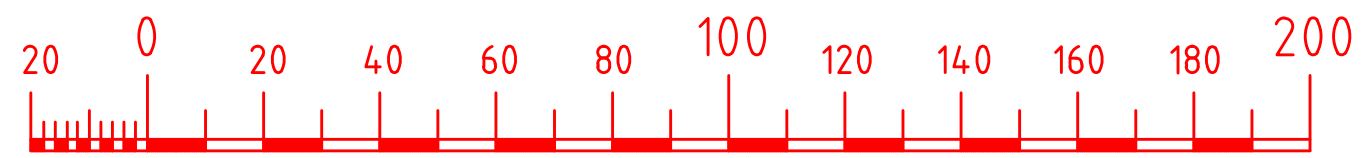


I სართულის განათების გეგმა

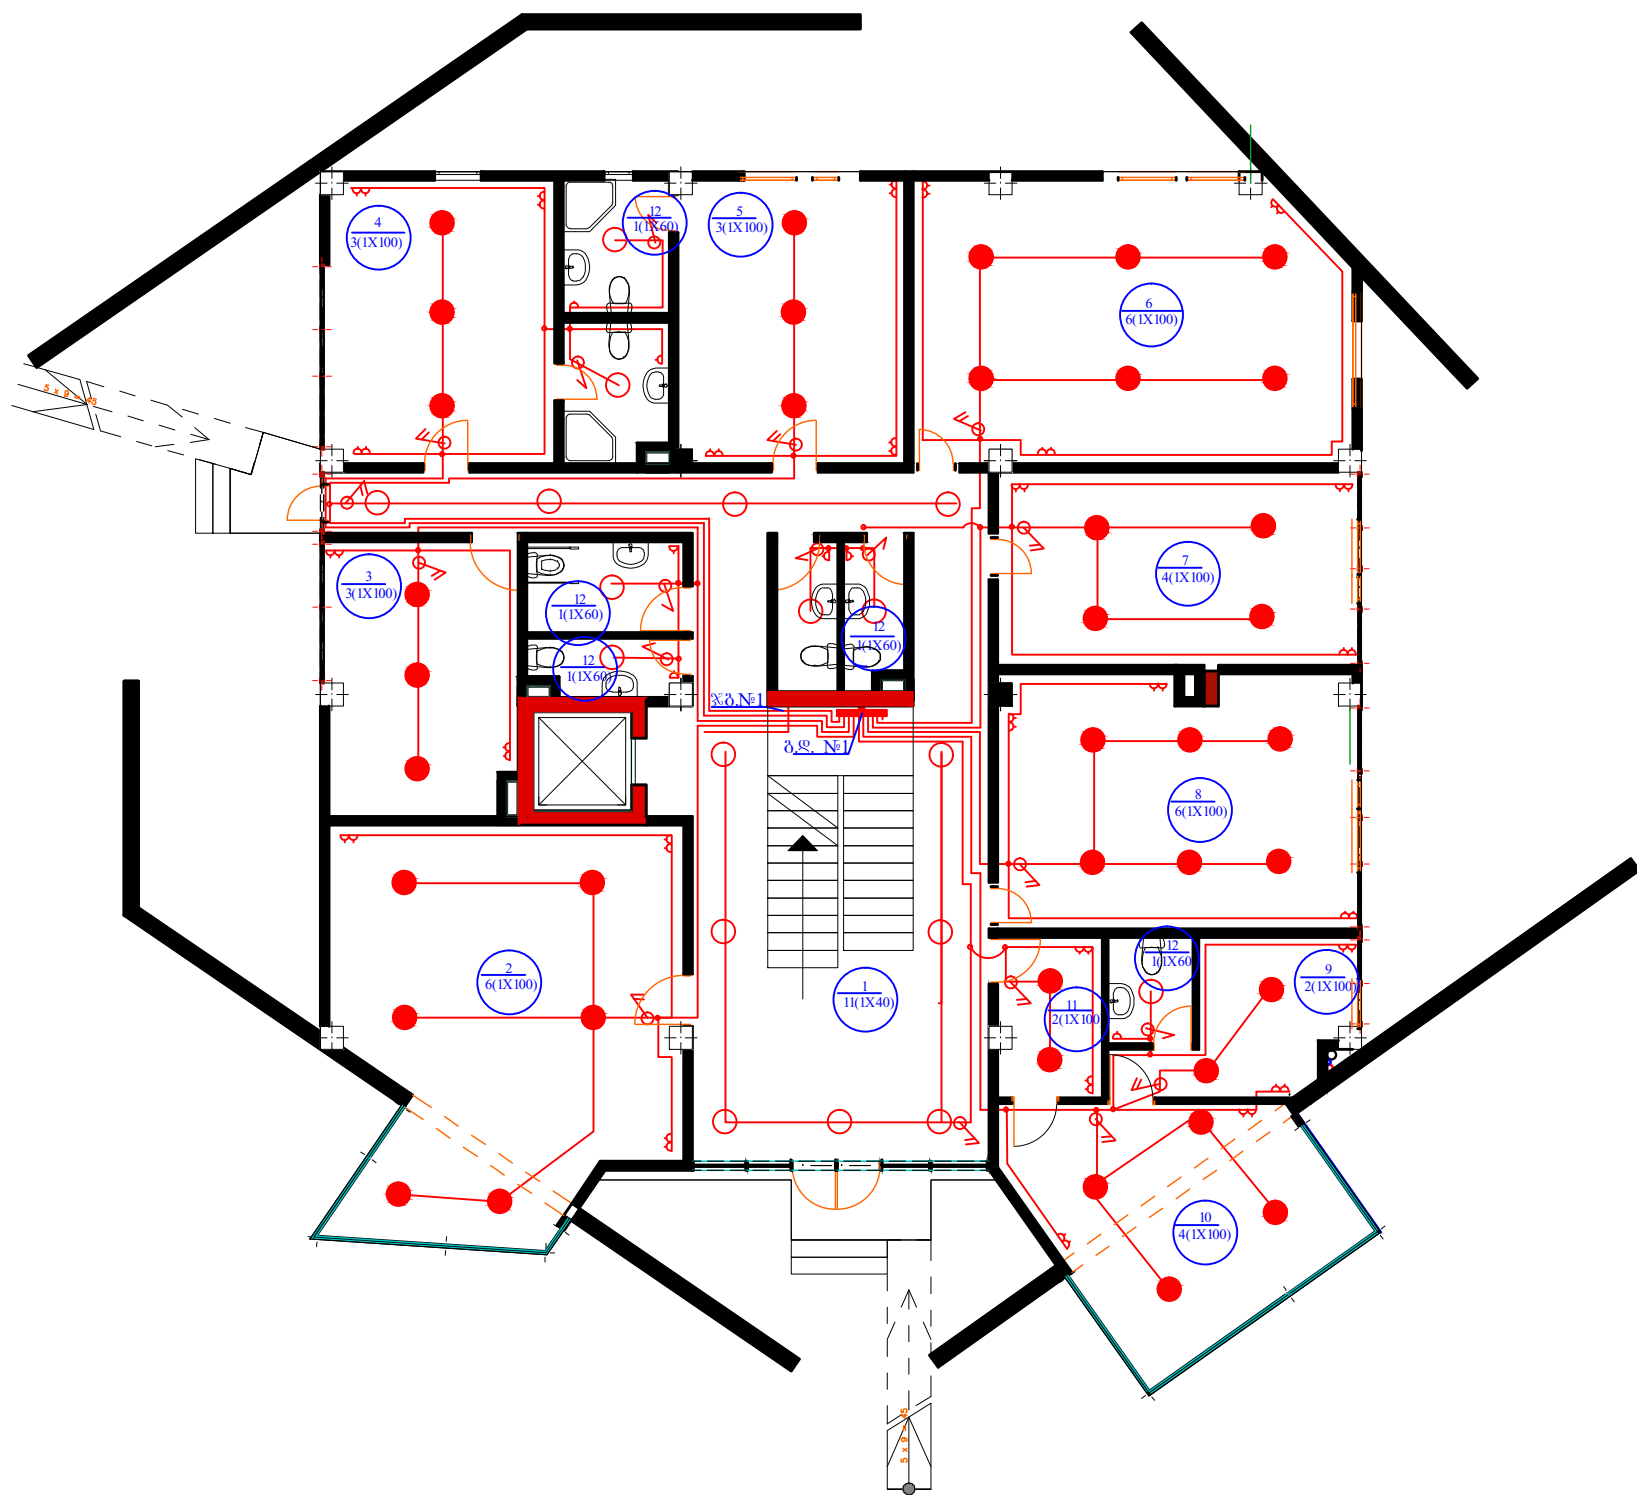

შენიშვნები:

უბიექტი:

განათების დანერგვის
პროექტის
გამოცემის
შედეგად

დამკვეთი:

განათების დანერგვის
პროექტის
გამოცემის
შედეგად


დამკვეთი №

ელექტრული
ნაწილი

ფურცელი	ფურცლების
ელ-1	

ნახაზი:

I სართულის
განათების
გეგმა

 

Յ.Յ.Յ. №1 $x = 51338; \quad |x| = 865;$

Յ.Յ.Յ. №2

$x = 5.62338$; $x = 9.55$

Յ.Յ.Յ. №3

P $x = 47.38$; $|x| = 805$;

Յ.Յ.Յ. №4

$$x = 0.2035;$$

3.3.3 №1


$\mathbf{P} \quad x = 9,8 \text{ } x^{\text{th}}; \quad x = 16,65$

8.3.3 №2

$P_x = 7,633$; $x = 12,85$;

8.3.3 №3

$x = 80$ 33;	$x = 136$ 5
--------------	-------------

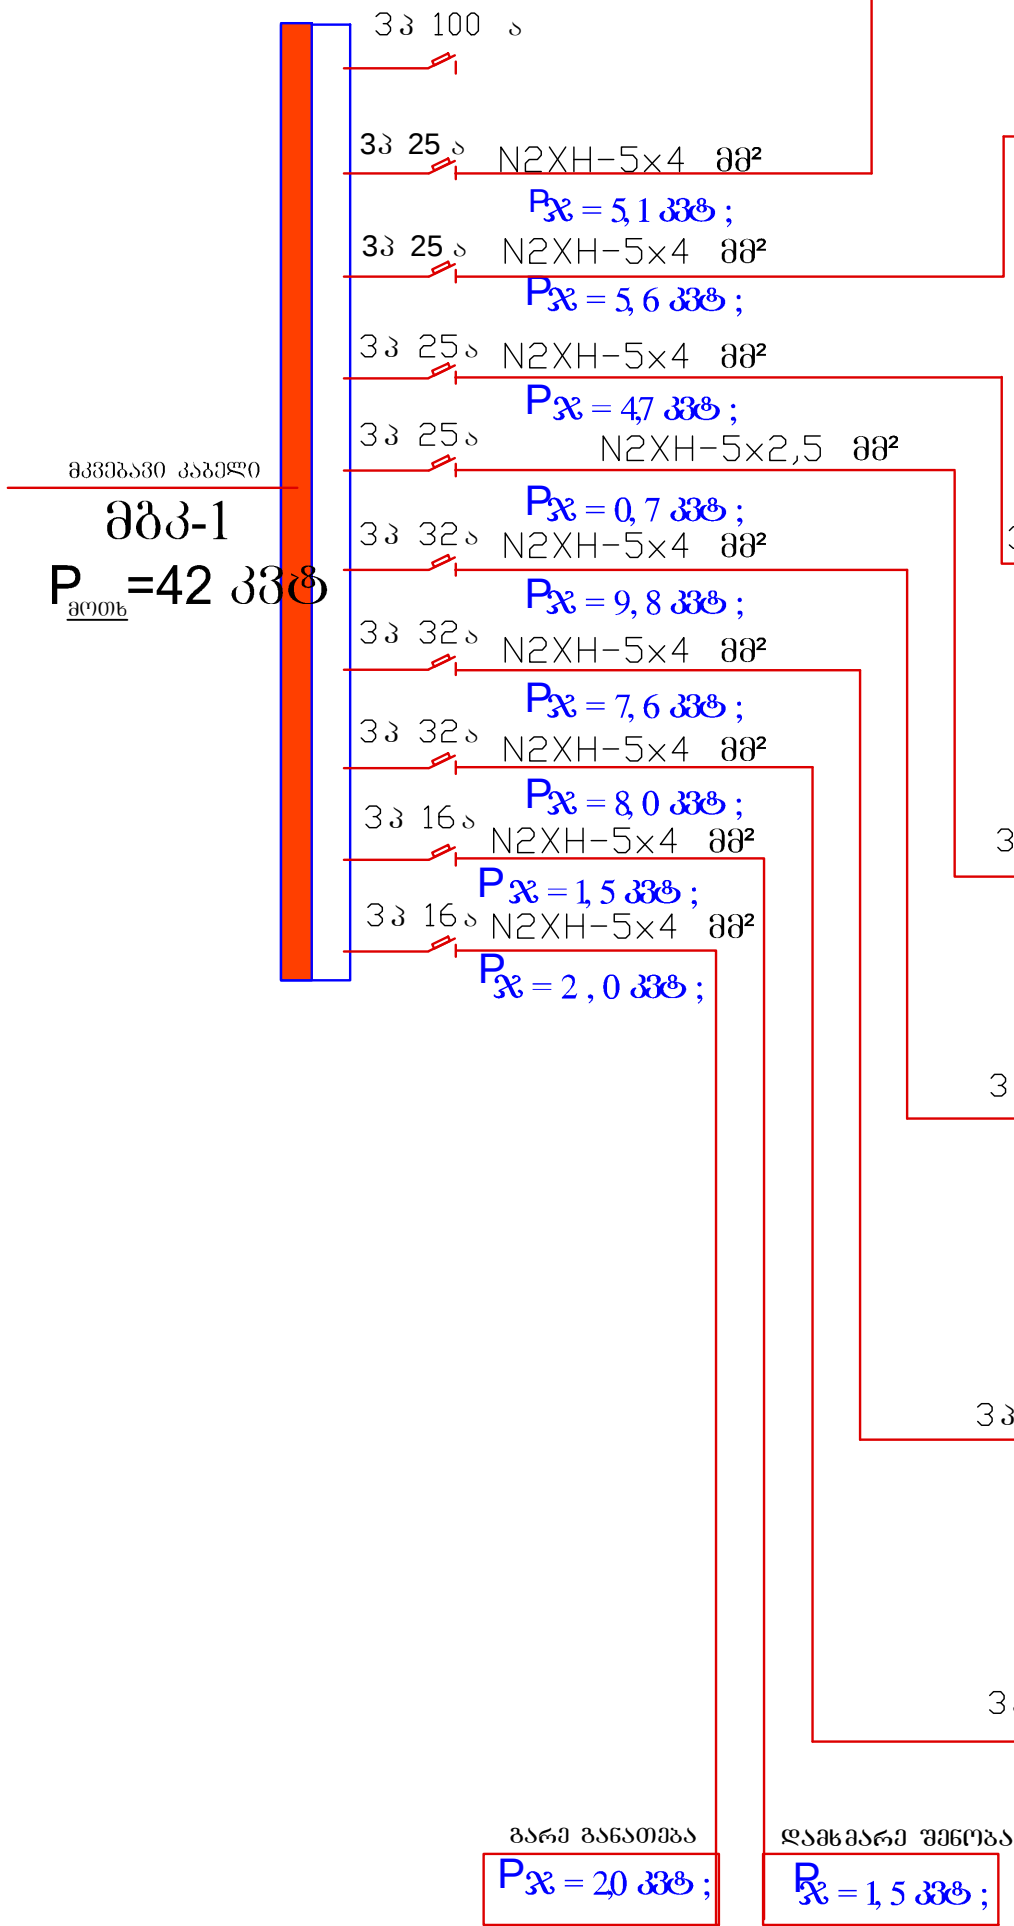

komutacijska shema

[illegible]

დამიწების მოწყობის წესი

პროექტით გათვალისწინებულია ობიექტის ტერიტორიაზე დამიწების კონტურის შესრულება და კალოვანი კარადის კორპუსის მიერთება დამიწების კონტურთან.




დამიწების კონტური შესრულდეს პერტიკალური დამამიწებლების ბრუნტში ჩაფლობის გზით 3 მ. სიღრმეზე.

პერტიკალურ დამამიწებლად გამოყენებულ იქნას დამიწების ელექტროდი 50X50X5 მმ. რაოდენობა - 14 ცალი.

ჰორიზონტალური დამიწება შესრულდეს ლითონის ზოლოვანათი 40X4 მმ. და ჩაიდოს 0,7 მ. სიღრმეზე.

წინააღმდეგობა გაიზომოს ლაბორატორიულად, საჭიროების შემთხვევაში დამატებულ იქნას დამიწების ელექტროდები.

ერთეული პერტიკალური ელექტროდის წინააღმდეგობა	ელექტროდის სიგრძე L(მ)	ელექტროდის დიამეტრი d(მმ)	ბრუნტის კუთრი წინააღმდეგობა pekv
78,45	2,50	50,0	100,0
ელექტროდების რაოდენობა ჰორიზონტალური დამიწების წინააღმდეგობის გათვალისწინებით R_{Σ}	ნორმირებული წინააღმდეგობა R_H	(პერტიკალური)	
23,53	4,0	1,2	
ჰორიზონტალური დამიწების წინააღმდეგობა R_G	ჰორიზონტალური დამიწების სიგრძე L(მ)	ჰორიზონტალური დამიწების სიგრძე b(მმ)	კოეფიციენტი η
7,61	100,0	40,0	0,4
საერთო (ჰორიზონტ.+პერტ) წინააღმდეგობა R_{Σ}			
8,43			
ელექტროდების საბოლოო რაოდენობა n	კოეფიციენტი β		
14,31	0,65		

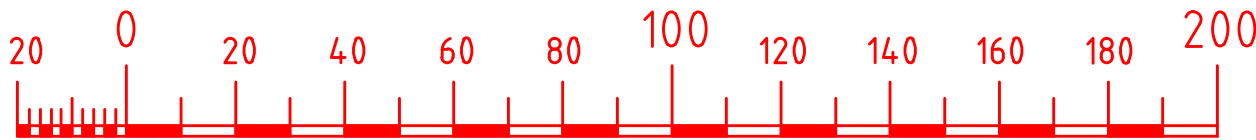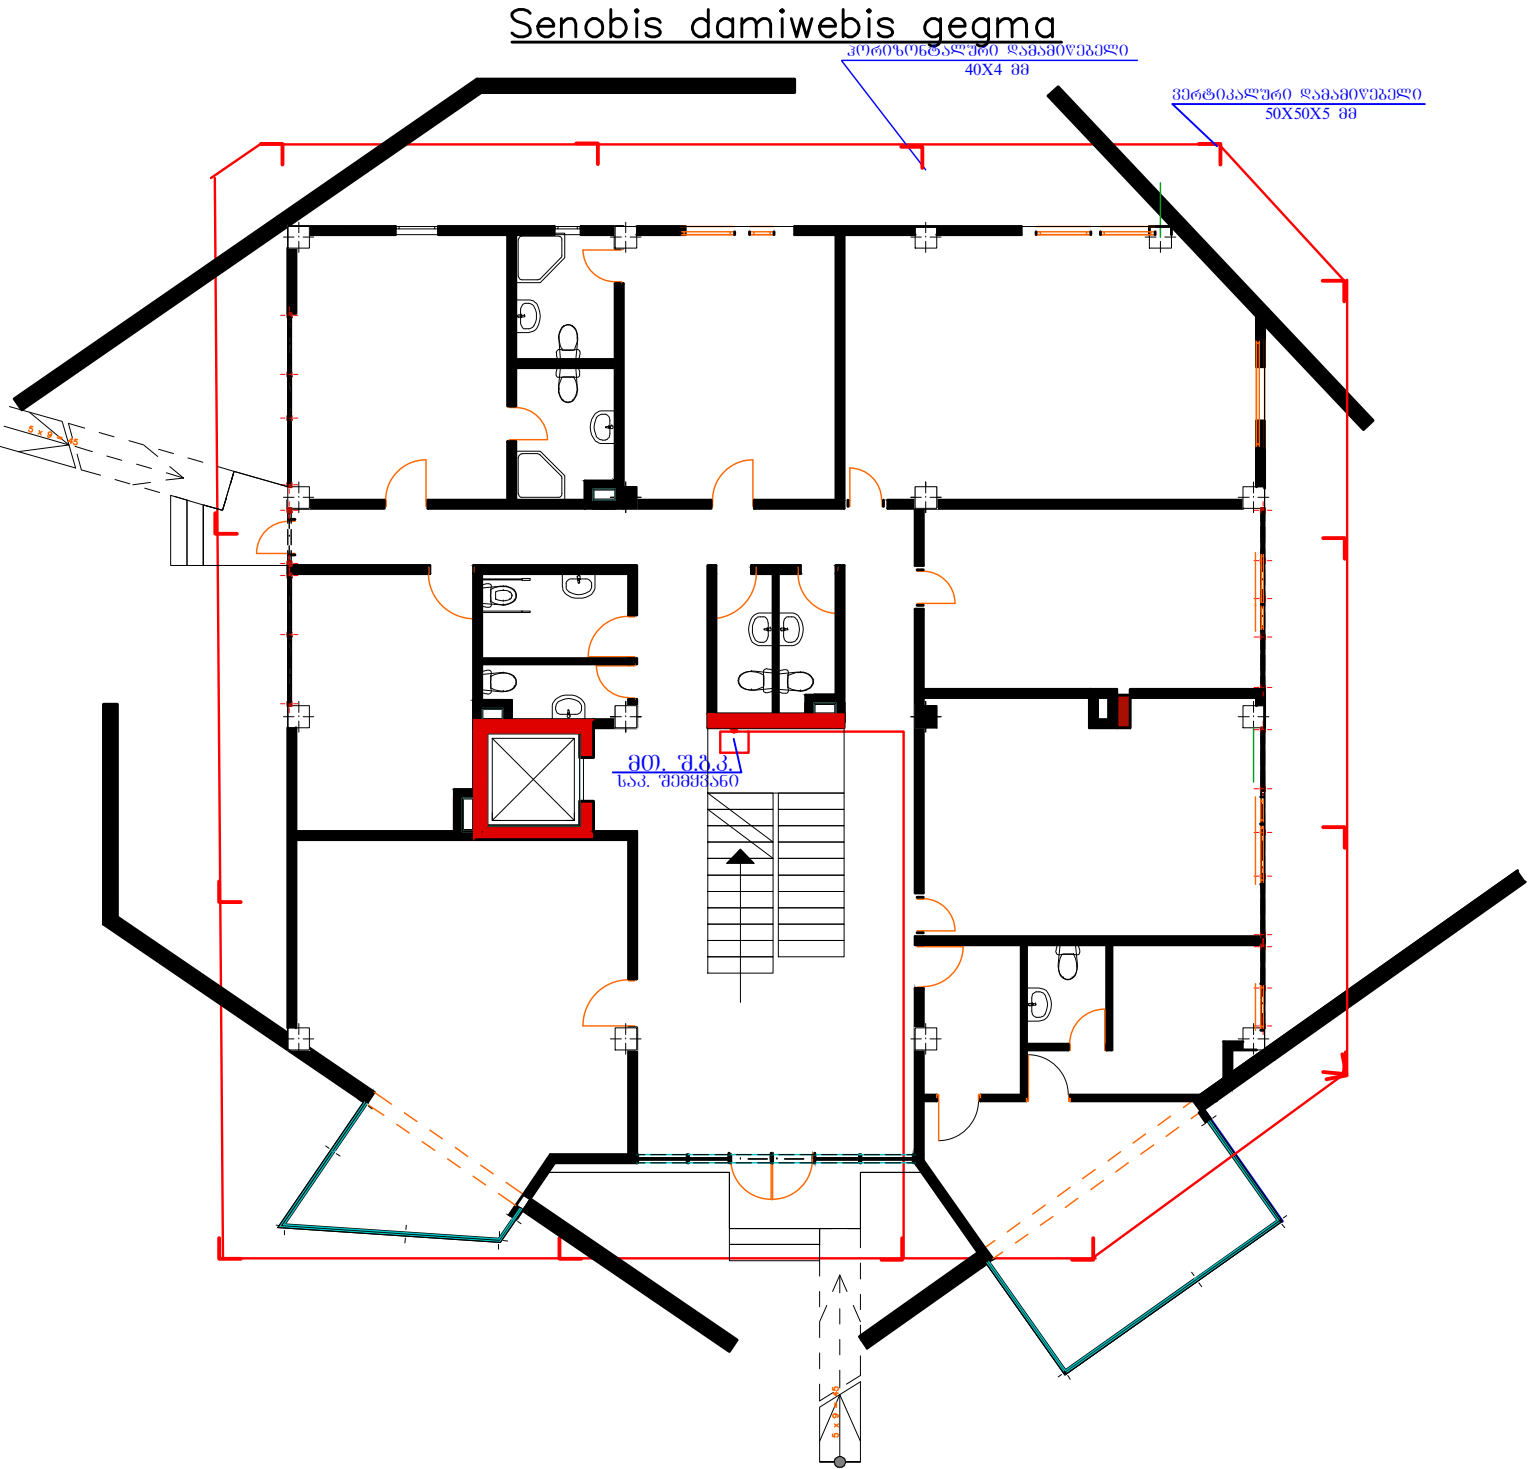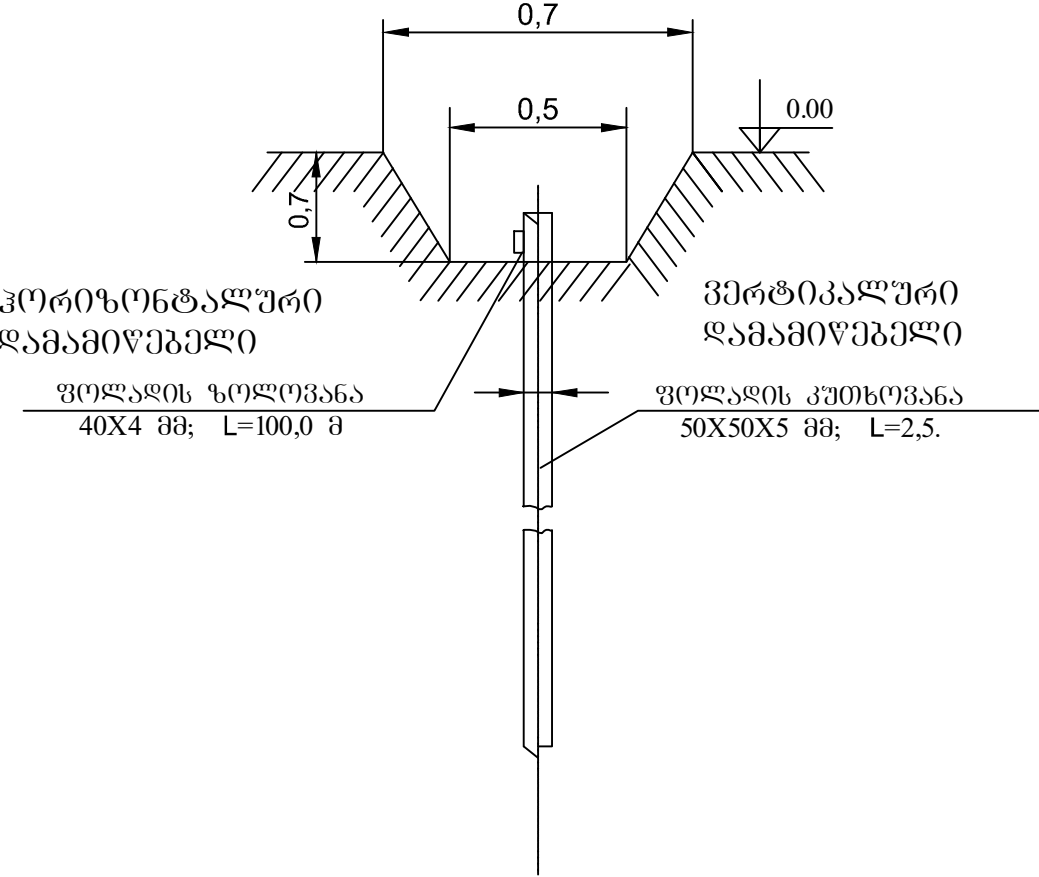

შენიშვნები:

შენიშვნები

ობიექტი:

გარემოს დაცვითი ზედამხედველობის დეპარტამენტის ადმინისტრაციული შენობა

დამკვეთი:

გარემოს დაცვითი ზედამხედველობის დეპარტამენტი

დაკვეთა №

ელექტრული ნაწილი

შპს-11


ნახაზი

შენობის დამიწების გეგმა, დამიწების მოწყობის წესი

ს ა მ გ ო მ ო კ ა ც ი ა

№№	აღნიშვნა	ს ა მ გ ო მ ო კ ა ც ი ა	ბანუ. მრმ	რაოდ
1	2	3	4	5
1		საკაბელო შემყვანი შენობაში	ც	1,0
2		სამყვანიანი ავტომატური ამომრთველი 16 ა	ც	1,0
3		ელ. ენერგიის გამანაწილებელი ფარი 3 ჰგუფზე შოზ-3	ც	1,0
4		საღენი სპილენძის კარღვით ვვბ, კვეთით 3X1,5 კვ. მმ.	100 მ	1,3
5		საღენი სპილენძის კარღვით ვვბ, კვეთით 3X2,5 კვ. მმ.	100 მ	0,6
6		ჩაფლული ტიპის ჩამრთველი ორკლავიშოანი	ც	4,0
7		ჩაფლული ტიპის შტამპელური როზეტი	ც	6,0
8		ერთნათურიანი კერძიშული ბრა	ც	17,0
9		პარკარნათურა სანათისათვის 60 ვტ	ც	17,0
10				

ღამხმარე შენობის განათების
ქსელის გეგმა

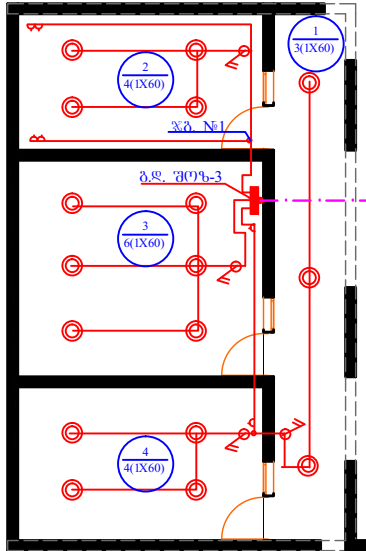

მთ. პარაღიღან კაბელი N2XH-5X4 კვ.მმ.
გოფრ. მიღი ღ 32-მმ.

შ უ ქ ტ ე მ ნ ი კ უ რ ი უ წ ყ ი ს ი

№№	სათავსო	S კვ.მმ.	h მ	E ლქ	სანათის ტიპი	B კვ.მმ	B ვტ	სან. რაოდ ც	Pსანათი ვტ
1	2	3	4	5	6	7	8	9	10
	ღამხმარე შენობა								
1	შესასვლელი-გაქანი	15,2	2,9	20,0	ერთნათურიანი კერძიშ. ბრა	9,7	147	3	1X60
2	მაცივარი	14,6	2,4	30,0	ერთნათურიანი კერძიშ. ბრა	14,4	210	4	1X60
3	ჩამორთმეული ნოვთების საწყოები	21,6	2,4	30,0	ერთნათურიანი კერძიშ. ბრა	14,4	311	6	1X60
4	უკანონო იარაღის საწყოები	15,3	2,4	30,0	ერთნათურიანი კერძიშ. ბრა	14,4	220	4	1X60

კომუტაციის სქემა

№	P სამგვ კვტ	I სამგვ ა	I აბტ ა	საღენის ტიპი	საღენის კვეთი კვ.მმ.	გაყვანის სმრნი	შენიშვნა
---	-------------------	-----------------	---------------	-----------------	----------------------------	-------------------	----------

გ.ღ. შოზ-3

განათების ქსელი

$P_{\text{ჯ}} = 1,02 \text{ კვტ}$

$I_{\text{ჯ}} = 4,6 \text{ ა;}$

მთ. შ/გ კარაღიღან

1	0,24	1,09	15	პპპ-1	3X1,5	ბათქაშის ქვეშ	განათების ქსელი
2	0,36	1,64	15	პპპ-1	3X2,5	ბათქაშის ქვეშ	განათების ქსელი
3	0,42	1,91	15	პპპ-1	3X1,5	ბათქაშის ქვეშ	განათების ქსელი
					3X2,5		

შენიშვნები:

ოპიქტი:

გარემოს ღაცვითი
ზეღამხმარეღვოლის
ღეკარტამენტი
აღმინტრაციული
შენობა

ღამკვეთი:

გარემოს ღაცვითი
ზეღამხმარეღვოლის
ღეკარტამენტი

ღამკვეთი №

ჯ. გოგიტიანი	რ. სიხარულიძე			
ღირექტორი	შეკრულის წევრი			

ელექტრული
ნაწილი

შორცელი	შორცელი
ელ-12	

ნახაზი

ღამხმარე შენობის
განათების ქსელის
გეგმა


შპს
„გოგიტიზი“
jemat.gogitize@gmail.com

ქ. ბათუმი
ზ. გამსახურდიას
ქმ-19/21
ტელ: 225338


საიდენტიფიკაციო
კოდი:245427364

ბათუმი
2015

١ ٣ ٥ ٧ ٩ ١١ ١٣ ١٥ ١٧ ١٩ ٢١ ٢٣

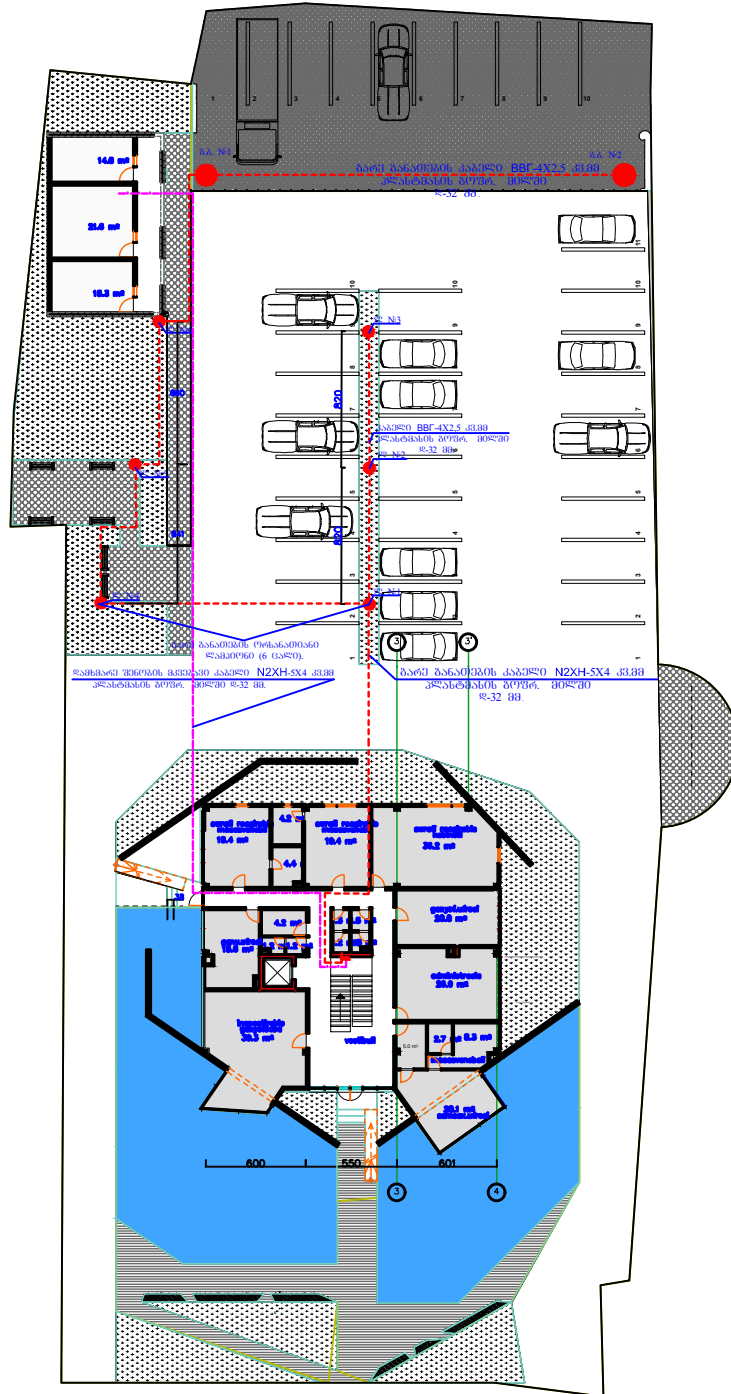[illegible]

საგაგეშო მუხრანში								
№	მდებარეობა	საზონი	საგაგეშო	ფოტო- საგაგეშო	გამოშრო- ბის სიღრმე 0-30	გამოშრო- ბის სიღრმე 30-60	გამოშრო- ბის სიღრმე 60-90	გამო- შრობის სიღრმე (მ)
1	2	3	4	5	6	7	8	9
1	მეშვიძის აბანო	მშ-4-მ-გ	მ-1	2,0	220x40	5x4	საგაგეშო ნაკრები	38
2	მეშვიძის აბანო	მ-1-მ-გ	მ-2-მ-გ	0,4	მშ-15	4x2,5	ტანკების აქვ. მოცუბ.	22
3	მეშვიძის აბანო	მ-2-მ-გ	მ-3-მ-გ	0,2	მშ-15	4x2,5	ტანკების აქვ. მოცუბ.	22
4	მეშვიძის აბანო	მ-4-მ-გ	მ-4-მ-გ	1,4	მშ-26	4x2,5	ტანკების აქვ. მოცუბ.	22
5	მეშვიძის აბანო	მ-4-მ-გ	მ-4-მ-გ	1,2	მშ-18	4x2,5	ტანკების აქვ. მოცუბ.	22
6	მეშვიძის აბანო	მ-5-მ-გ	მ-6-მ-გ	1,0	მშ-18	4x2,5	ტანკების აქვ. მოცუბ.	22
7	მეშვიძის აბანო	მ-6-მ-გ	მ-6-მ-გ	0,8	მშ-15	4x2,5	ტანკების აქვ. მოცუბ.	22
8	მეშვიძის აბანო	მ-6-მ-გ	მ-2-მ-გ	0,4	მშ-34	4x2,5	ტანკების აქვ. მოცუბ.	22
9	მეშვიძის აბანო	მშ-4-მ-გ	მ-2-მ-1	1,5	220x40	6x5	საგაგეშო ნაკრები	38
10								

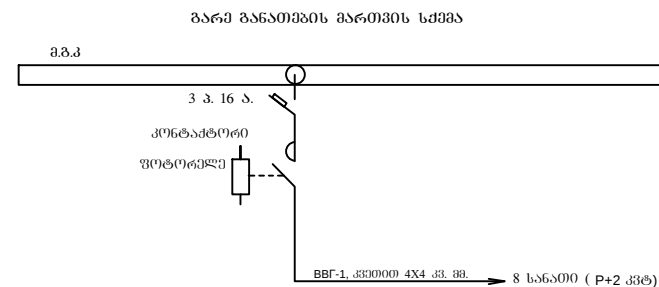

შპს "საგადასახადო"

ᲓᲠᲚᲗᲡ᲏:

გაეროს დაცვეთი
ხედასხედასხედას
დადადადადადადა
დადადადადადადა
დადადადადადადა
დადადადადადადა

დამკვეთი:

გარემოს დაცვითი
ხელახლებადობის
დეკლარაციები

დ ა კ ვ ი თ ა №

09/06/2019	%
100%	6%

ელექტრონი
ნაწილი


სტაფი	შეგუიწი	შეგუიწი
მკ	ელ-13	

ნახაზი:

ბარე ელ.
ქელები
გეგმა

შპს
„ჯემალ გოგიტიშვილი“
jemal.gogitishvili@gmail.com
d. ბაიშვილი
ზ. ზაქარაიშვილი
d.N 19/21
ტელ: 225338
საბარგო-ბაზარი
პ/მ 0245427364
ბაიშვილი
2015

825

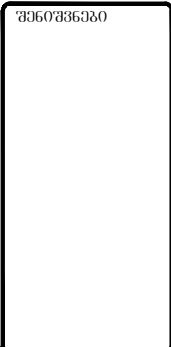



გარემოს დაცვითი
უმაღესოესელობის
დეპარტამენტის
ადგილობრივი
შენიშვნა

ბარემოს დაცვითი
ზედამხედველობის
დეპარტამენტი

სტაფია	შერცხული	შერცხული
მპ	პლ-14	

ბარე ბანათეზის
პრეზიდენტი
ხანათის ღა
ორხანათიანი
ლაგვიონის მსპოზი

Il sarTulis ganaTebis qselis gegma

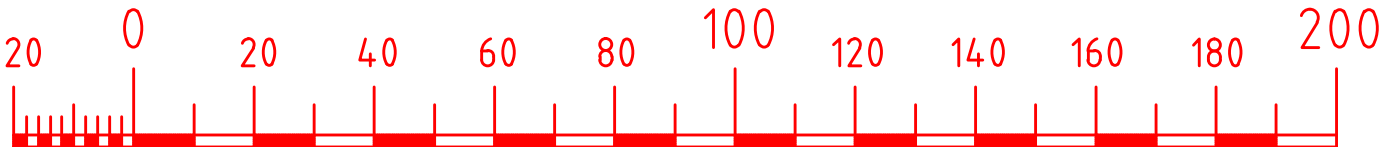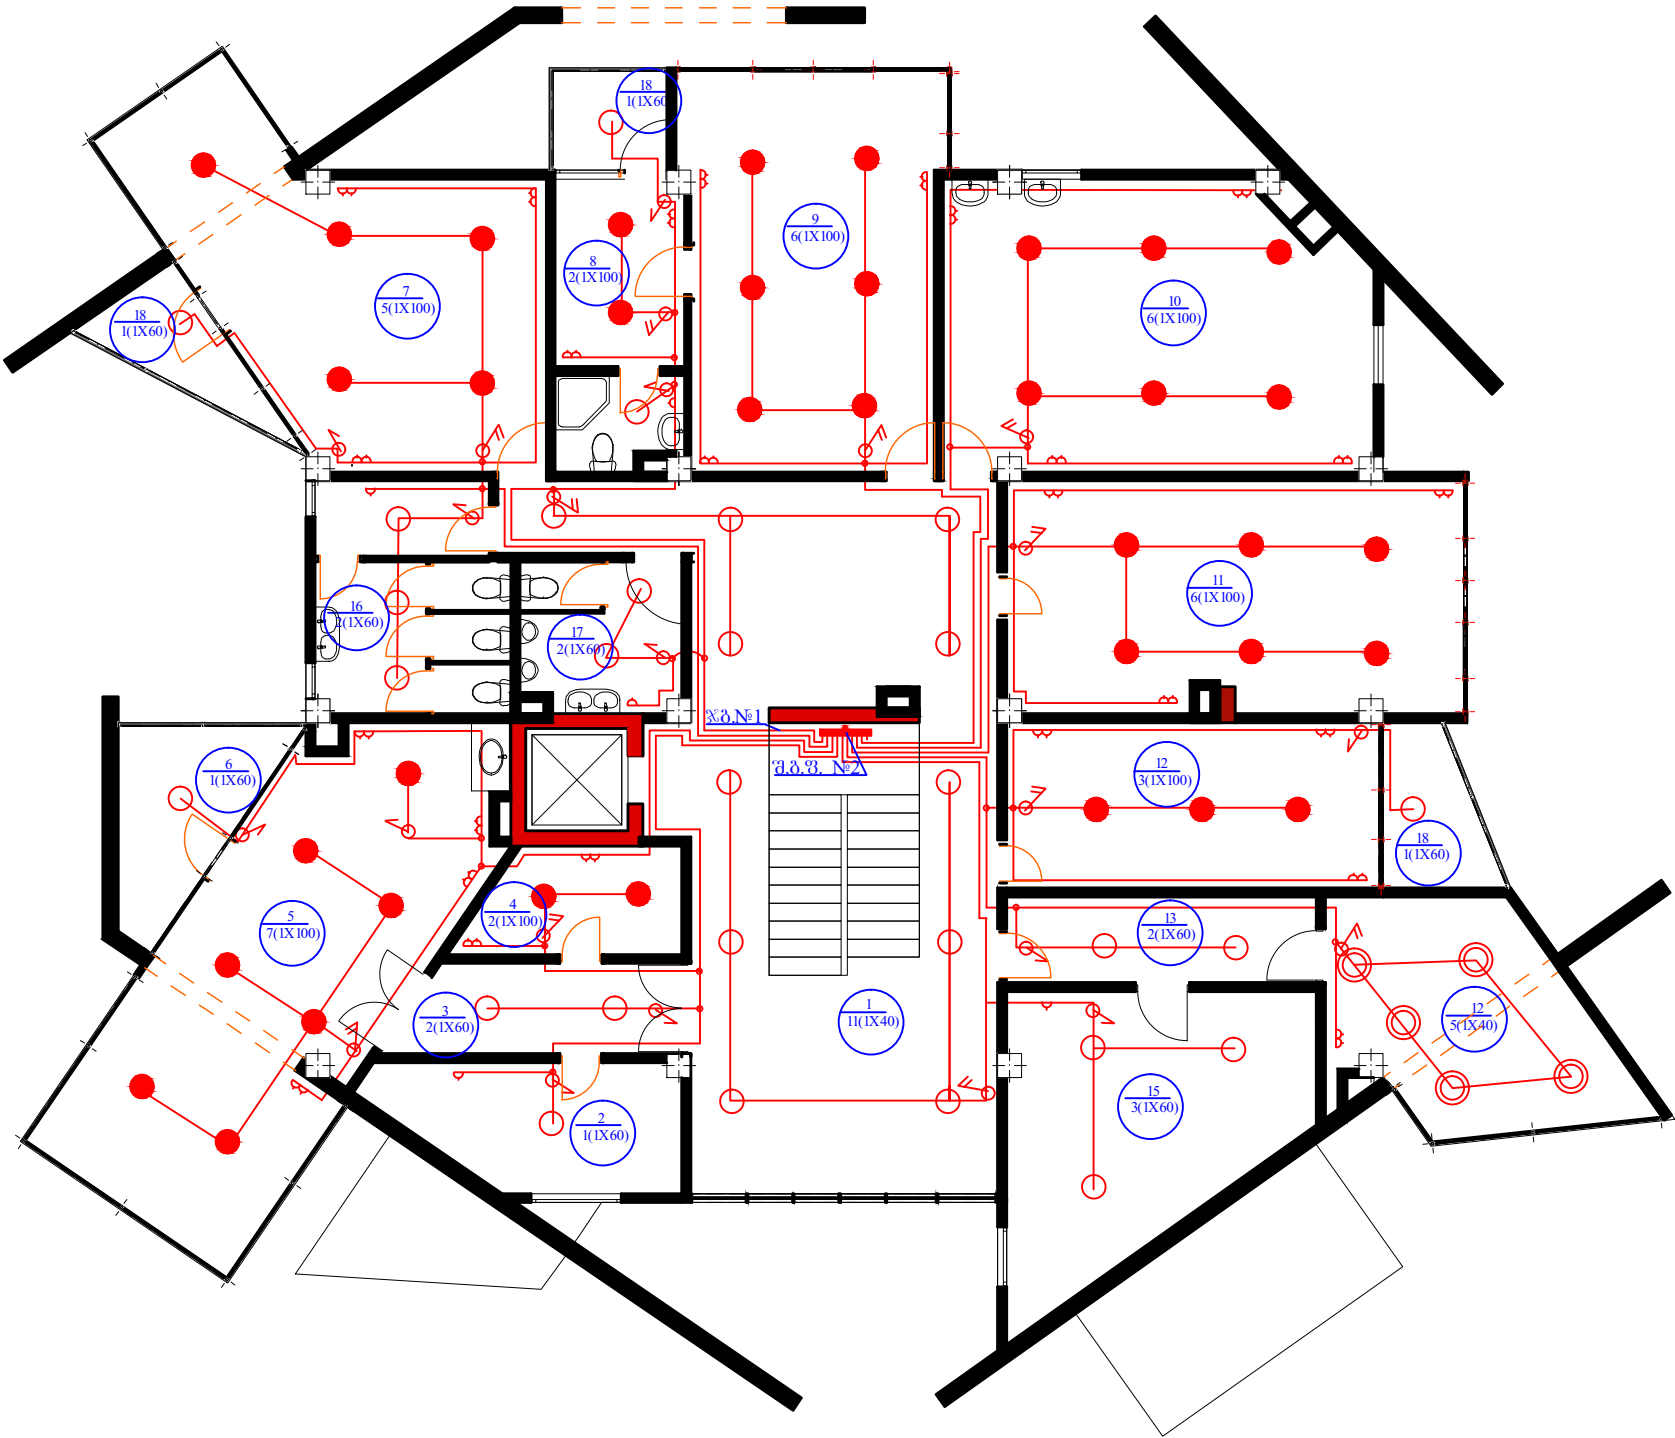

შპს "საქსტელკომ":

ጥበብ፡

ბარემოს დაცვითი
ზედამხედველობი
დეპარტამენტის
დამოწმების რეგულაციები
შენიშვნა

დამკვეთი

გარემოს დაცვის
ზედამხედველობა
დეპარტამენტი

დაკვეთა №



მეცხრეული
ნაწილი

ფურცელი	ფურცლები
ელ-2	

656590.

II სართული
ბანეთების ქსელ
გეგმა

III სართულის განათების კსელის გეგმა

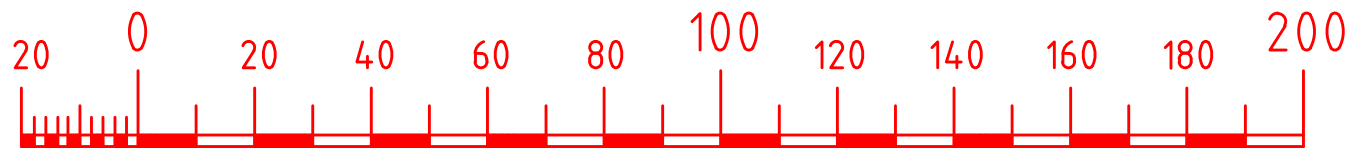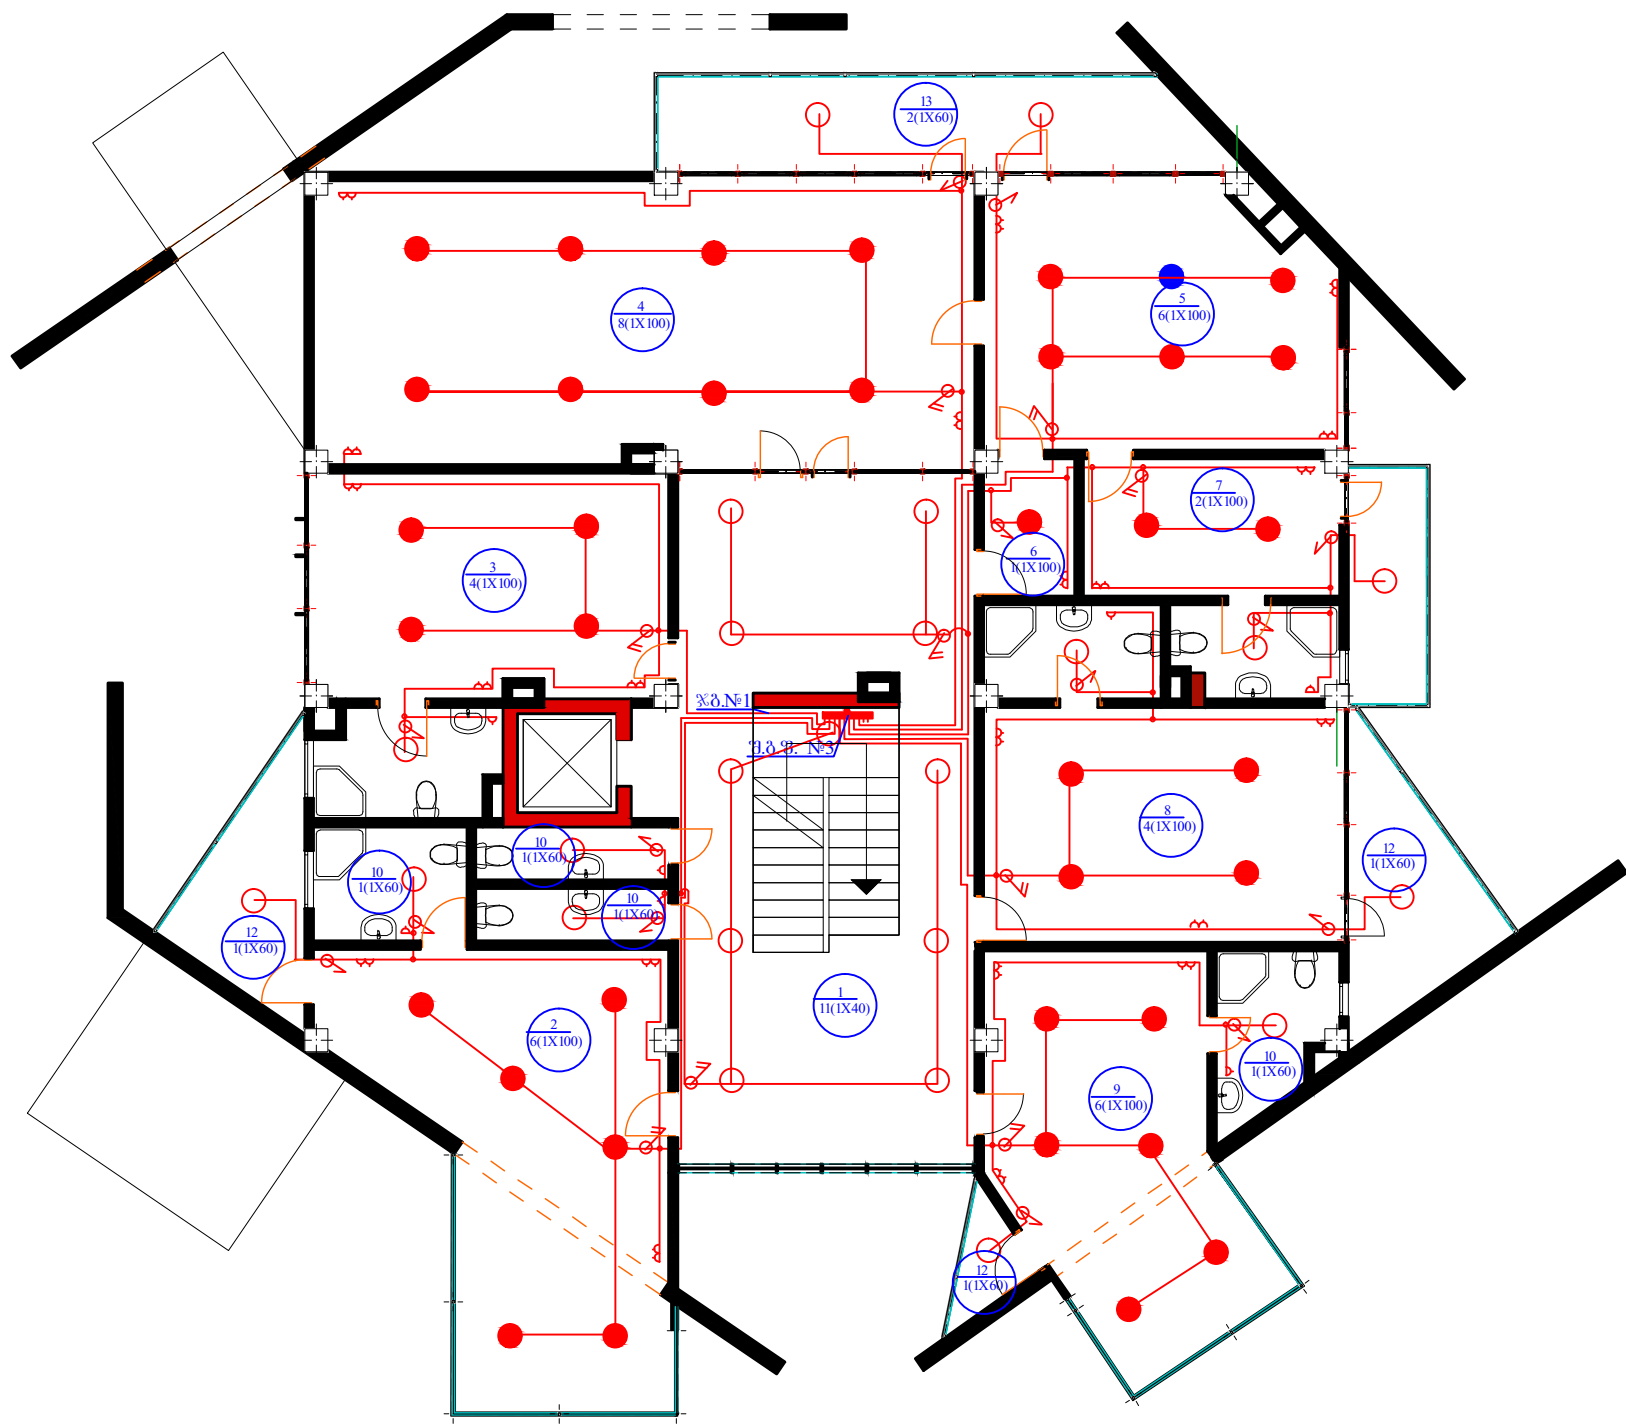

შენიშვნა:

იხილეთ:

განათების დანერგვის
პროექტის განმარტების
დოკუმენტაციის
შენიშვნა

დამკვეთი:

განათების დანერგვის
პროექტის განმარტების
დოკუმენტაციის


დამკვეთი №

პროექტის
ნაწილი


ფურცელი	ფურცლის რაოდენობა
ელ-3	

ნახაზი

III სართულის
განათების კსელის
გეგმა

 

terاساس ganaTebis qselis gegma

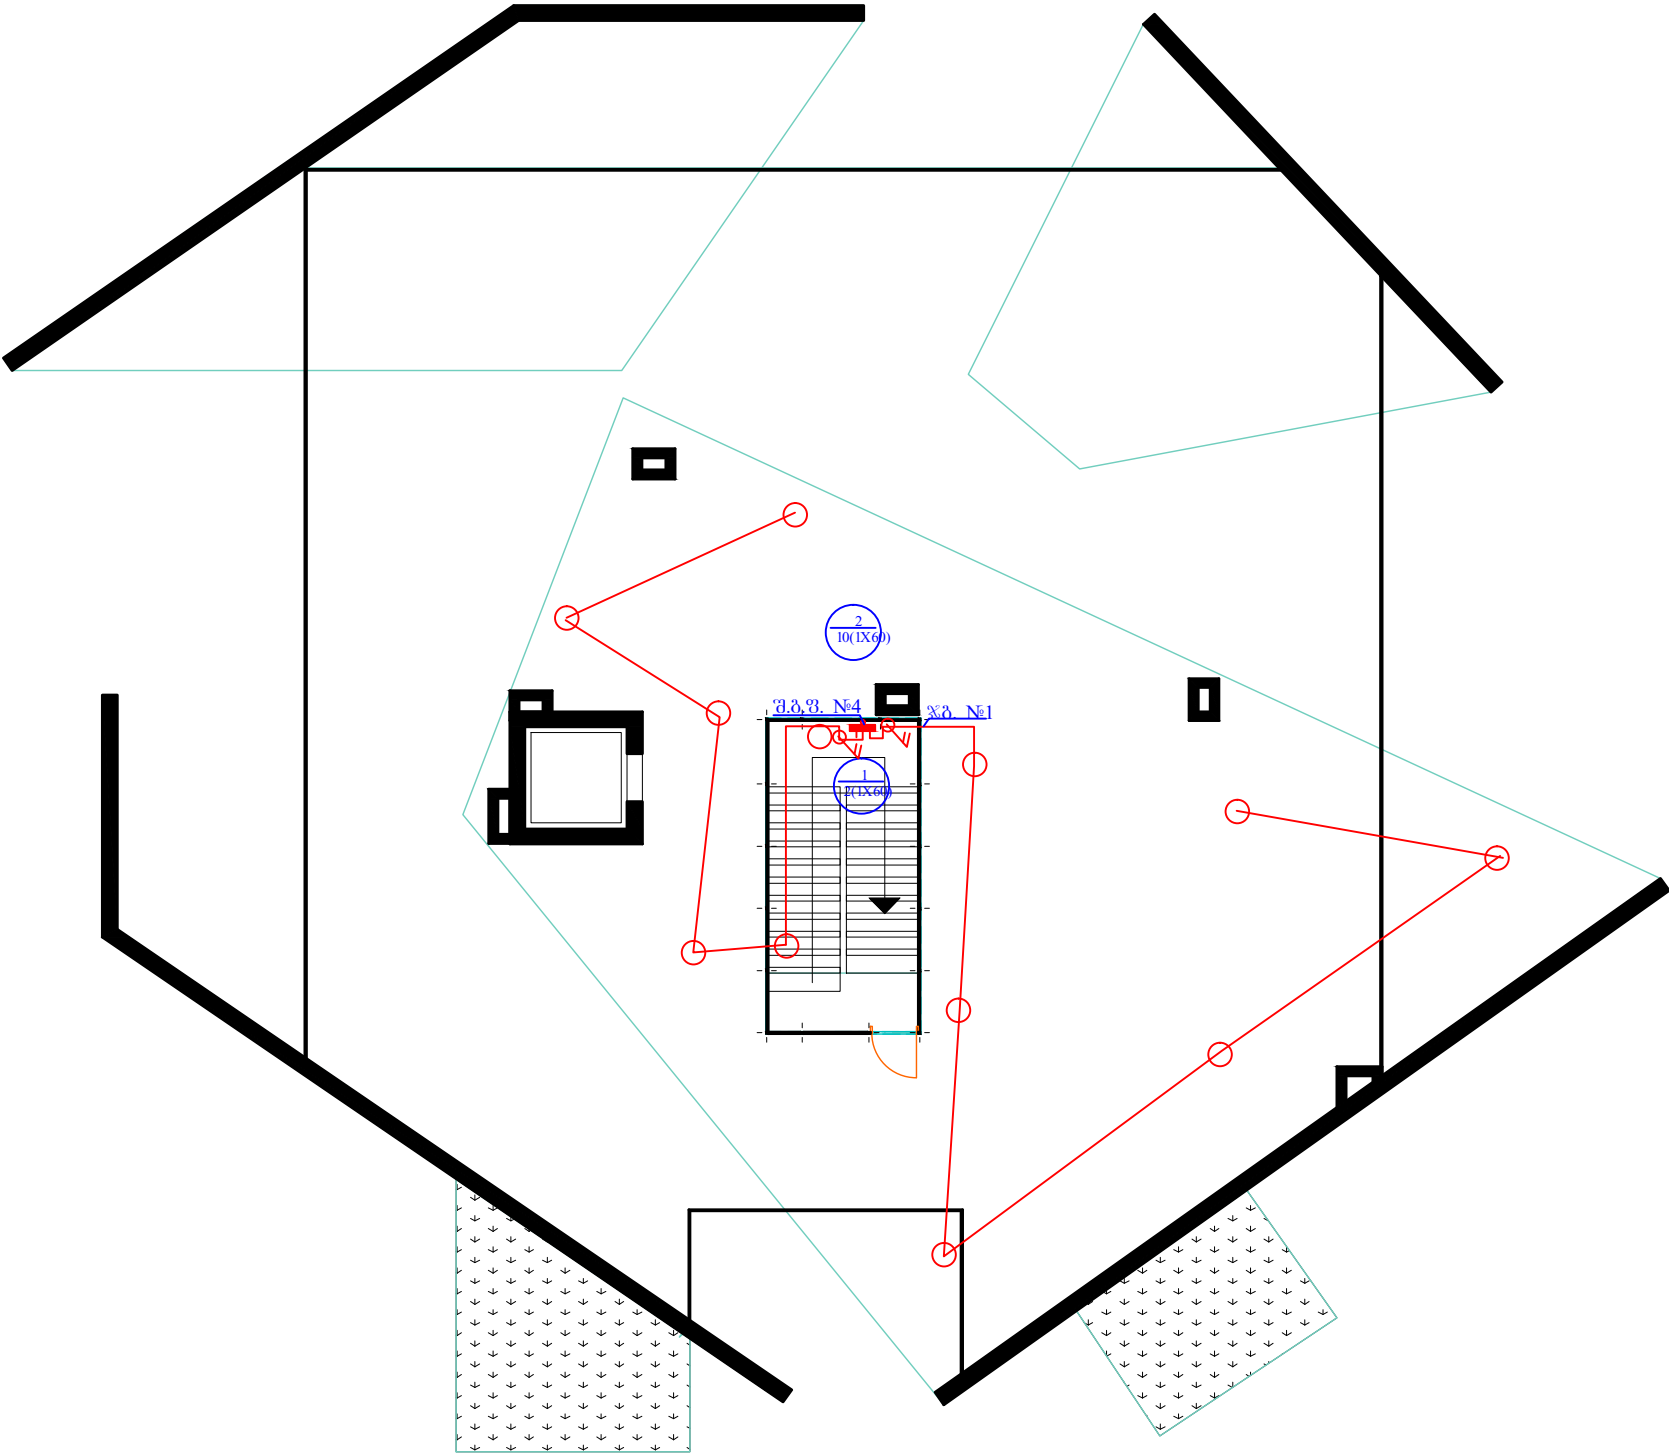

შენიშვნები:

ობიექტი:

გარემოს დაცვითი ზედამხედველობის დეპარტამენტის ადმინისტრაციული შენობა

დაგეგმვა:

გარემოს დაცვითი ზედამხედველობის დეპარტამენტი


დაგეგმვა №

ელექტრული ნაწილი

ფურცელი	ფურცლები
ელ-4	

ნახაზი:

ტერასას განთავსების მხედვის გეგმა

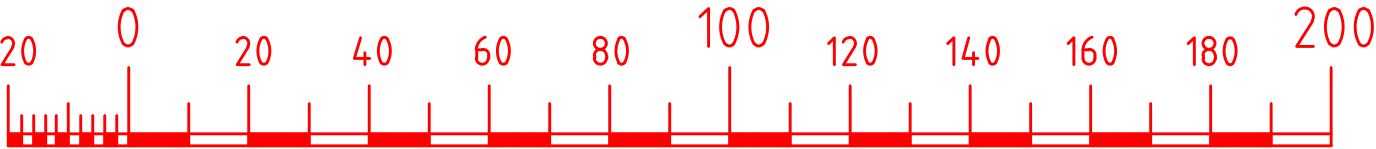

უ უ ქ ტ ე ქ ნ ი კ უ რ ი უ ჯ ყ ი ს ი

№№	სათავესო	S კვ.მ.	h მ	E ლქ	სანათის ტიპი	B კვ.მ	B ვტ	სან. რაოდ ც	P სანათ ვტ
1	2	3	4	5	6	7	8	9	10
	I სართული								
1	ვესტიბული	50,0	3,3	30,0	HBO-1X60	9,1	455	11	1X40
2	ინსპექტირების ბანყოფილება	39,0	3,3	200,0	ღლის ნათების სანათი 100 ვტ ნათებით	12,8	499	6	1X100
3	ბანყოფილების უფროსი	16,0	3,3	200,0	ღლის ნათების სანათი 100 ვტ ნათებით	17,6	316	3	1X100
4	სწრ. რეაბირების მოსასვენებელი	19,0	3,3	200,0	ღლის ნათების სანათი 100 ვტ ნათებით	17,6	334	3	1X100
5	სწრ. რეაბირების მოსასვენებელი	19,0	3,3	200,0	ღლის ნათების სანათი 100 ვტ ნათებით	17,6	334	3	1X100
6	სწრ. რეაბირების კაბინეტი	37,0	3,3	200,0	ღლის ნათების სანათი 100 ვტ ნათებით	12,8	474	6	1X100
7	ბანყოფილების უფროსი	21,0	3,3	200,0	ღლის ნათების სანათი 100 ვტ ნათებით	14,8	311	4	1X100
8	აღმონტრაცი	27,0	3,3	200,0	ღლის ნათების სანათი 100 ვტ ნათებით	14,8	400	6	1X100
9	მოსასვენებელი	8,0	3,3	150,0	ღლის ნათების სანათი 100 ვტ ნათებით			2	1X100
10	სამსახურის უფროსი	21,0	3,3	200,0	ღლის ნათების სანათი 100 ვტ ნათებით	14,8	311	4	1X100
11	მისაღები	4,7	3,3	200,0	ღლის ნათების სანათი 100 ვტ ნათებით			2	1X100
12	სანკვანძი	4,0	3,3	30,0	HBO-1X60			1	1X60
								1	
	II სართული								
1	ვესტიბული	54,0	3,0	30,0	HBO-1X60	9,1	491	11	1X40
2	ტექნიკური ოთახი	10,0	3,0	30,0	HBO-1X60			1	1X60
3	ღერეფანი	7,0	3,0	30,0	HBO-1X60			2	1X60
4	სერვერი	6,0	3,0	200,0	ღლის ნათების სანათი 100 ვტ ნათებით			2	1X100
5	სახაღილო	37,0	3,0	200,0	ღლის ნათების სანათი 100 ვტ ნათებით	12,8	474	7	1X100
6	აივანი	7,0	3,0	30,0	ერთნათურიანი ბრა			1	1X60
7	აღმონტრაცი	31,0	3,0	200,0	ღლის ნათების სანათი 100 ვტ ნათებით	12,8	397	5	1X100
8	მოსასვენებელი	7,0	3,0	150,0	ღლის ნათების სანათი 100 ვტ ნათებით			2	1X100
9	სამსახურის უფროსი	27,0	3,0	200,0	ღლის ნათების სანათი 100 ვტ ნათებით	14,8	400	6	1X100
10	ლაბორატორია	34,0	3,0	200,0	ღლის ნათების სანათი 100 ვტ ნათებით	12,8	435	6	1X100
11	ბათუშის ბანყოფილება	29,0	3,0	200,0	ღლის ნათების სანათი 100 ვტ ნათებით	14,8	429	6	1X100
12	ბათუშის ბანყოფილების უფროსი	17,0	3,0	200,0	ღლის ნათების სანათი 100 ვტ ნათებით	17,6	299	3	1X100
13	ღერეფანი	7,0	3,0	30,0	HBO-1X60			2	1X60
14	არქივის ოთახი	16,0	3,0	30,0	ერთნათურიანი კერძებული ბრა	9,6	154	5	1X40
15	საწყობი	21,0	3,0	30,0	HBO-1X60	9,6	202	3	1X60
16	სანკვანძი	13,0	3,0	30,0	HBO-1X60	11,7	152	3	1X60
17	სანკვანძი	7,0	3,0	30,0	HBO-1X60			2	1X60
18	აივანი	4,0	3,0	30,0	ერთნათურიანი ბრა			1	1X60
19	ტუალეტი	3,0	3,0	30,0	HBO-1X60			1	1X60
20									

1	2	3	4	5	6	7	8	9	10
III სართული									
1	ვესტიბული	50,0	3,0	30,0	HBO-1X60	9,1	455	11	1X40
2	სამუშაო კაბინეტი	35,0	3,0	200,0	ღლის ნათების სანათი 100 ვტ ნათებით	12,8	448	6	1X100
3	სამუშაო კაბინეტი	24,0	3,0	200,0	ღლის ნათების სანათი 100 ვტ ნათებით	14,8	355	4	1X100
4	საკონფერენციო ღარბაზი	55,0	3,0	200,0	ღლის ნათების სანათი 100 ვტ ნათებით	10,8	594	8	1X100
5	უფროსის კაბინეტი	28,0	3,0	200,0	ღლის ნათების სანათი 100 ვტ ნათებით	14,8	414	6	1X100
6	მისაღები	4,0	3,0	200,0	ღლის ნათების სანათი 100 ვტ ნათებით			1	1X100
7	მოსასვენებელი	11,0	3,0	150,0	ღლის ნათების სანათი 100 ვტ ნათებით			2	1X100
8	სამუშაო კაბინეტი	25,0	3,0	200,0	ღლის ნათების სანათი 100 ვტ ნათებით	14,8	370	4	1X100
9	სამუშაო კაბინეტი	26,0	3,0	200,0	ღლის ნათების სანათი 100 ვტ ნათებით	14,8	385	6	1X100
10	სანკვანძი	6,0	3,0	30,0	HBO-1X60			1	1X60
11	აივანი	9,0	3,0	30,0	HBO-1X60			1	1X60
12	აივანი	14,0	3,0	30,0	HBO-1X60			2	1X60
ტირასა									
1	კიბის უჯრედი	19,0	3,0	30,0	HBO-1X60			2	1X60
2	ტირასა	161,0	3,0	20,0	ერთნათურიანი კერძებული ბრა	4,3	692	10	1X60
3									

შენიშვნები:

ობიექტი:

ბარემოს დაცვითი
ჯედამბედელოვის
დეკარტამენტის
აღმონტრაციული
შენიშვნა

ღამკვეთი:

ბარემოს დაცვითი
ჯედამბედელოვის
დეკარტამენტის

ღამკვეთა №

ელექტრული
ნაწილი

უპრადი	უპრადი
ელ-5	

ნახაზი

შუქტექნიკური
უწყისი

საკაბელო ჟურნალი

№	ღანიშნულება	საიდან	სადამდე	მოთხ. სიმკვარე კვტ	კაბელის ტიპი, სიგრძე მ-ში	კაბელის კვეთი კვ.მმ.	გამყვანის სერისი	კაბა (მ)
1	2	3	4	5	6	7	8	9
1	მკვეზავი კაბელი	მგკ-დან	შ.გ.შ №1	5,1	N2XH 5 მ	5X4	საკაბელო არს ში	380
2	მკვეზავი კაბელი	მგკ-დან	შ.გ.შ №2	5,6	N2XH 10 მ	5X4	საკაბელო არს ში	380
3	მკვეზავი კაბელი	მგკ-დან	შ.გ.შ №3	4,7	N2XH 14 მ	5X4	საკაბელო არს ში	380
4	მკვეზავი კაბელი	მგკ-დან	შ.გ.შ №4	0,7	N2XH 15 მ	5X2,5	საკაბელო არს ში	380
5	მკვეზავი კაბელი	მგკ-დან	გ.ფ.კ №1	9,8	N2XH 5 მ	5X4	საკაბელო არს ში	380
6	მკვეზავი კაბელი	მგკ-დან	გ.ფ.კ. №2	7,6	N2XH 10 მ	5X4	საკაბელო არს ში	380
7	მკვეზავი კაბელი	მგკ-დან	გ.ფ.კ. №3	8,0	N2XH 15 მ	5X4	საკაბელო არს ში	380
8	მკვეზავი კაბელი	მგკ-დან	შ.გ.შ №1 (ღამსმარე შინოზა)	1,5	N2XH 75 მ	5X4	საკაბელო არს ში	380
9	მკვეზავი კაბელი	მგკ-დან	გარე განათების ქსელი	2,0	N2XH 40 მ	5X4	საკაბელო არს ში	380
10							ტრანშეაში მილში	

ს კ ე ც ი შ ი კ ა ც ი ა

№№	აღნიშვნა	ს კ ე ც ი შ ი კ ა ც ი ა	განზ. ერთ	რაოდ
1	2	3	4	5
1		საკაბელო შემყვანი შინოზაში	ც	1,0
2		შემყვან-გამანაწილებელი კარდა ავტომატური ამომრთველებით	ც	1,0
3		ელ. ენერგიის გამანაწილებელი ფარი 10 ჯგუფზე 13, 16 ა ავტომატებით	ც	3,0
4		ელ. ენერგიის გამანაწილებელი ფარი 3 ჯგუფზე 13, 16 ა ავტომატებით	ც	1,0
5		ელ. ენერგიის გამანაწილებელი ფარი 6 ჯგუფზე 13, 25 ა ავტომატებით	ც	2,0
6		ელ. ენერგიის გამანაწილებელი ფარი 8 ჯგუფზე 13, 25 ა ავტომატებით	ც	1,0
7		ღლის ნათების სანათი 100 ვტ ნათურით	ც	113,0
8		ერთნათურიანი სანათი ნო 1X60	ც	69,0
9		ერთნათურიანი ჰერმეტიზი გრა	ც	5,0
10		ჩაფლული ტიპის ჩამრთველი ორკლავიშიანი	ც	34,0
11		ჩაფლული ტიპის ჩამრთველი ერთკლავიშიანი	ც	34,0
12		ჩაფლული ტიპის შტექსელური როზეტი	ც	163,0
13		როზეტი კომპიუტერისთვის	ც	20,0
14		საღენი სპილენძის კარლვით 111В, კვეთით 3X1,5 კვ. მმ.	100 მ	16,85
15		საღენი სპილენძის კარლვით 111В, კვეთით 3X2,5 კვ. მმ.	100 მ	9,1
16		საღენი სპილენძის კარლვით 111В, კვეთით 3X4 კვ. მმ.	100 მ	0,30
17		კაბელი სპილენძის კარლვით N2XH კვეთით 5X4 კვ. მმ.	100 მ	1,15
18		კაბელი სპილენძის კარლვით N2XH კვეთით 5X2,5 კვ. მმ.	100 მ	0,20
19		3 კ, ავტომატური ამომრთველი 16 ა	ც	3,0
20		3 კ, ავტომატური ამომრთველი 25 ა	ც	3,0
21		კონდინციონერი სპლიტ სისტემა Gree 24000 რეკომენდ. ფართი 70 კვ.მ.	ც	1,0
22		კონდინციონერი სპლიტ სისტემა Gree 18000 რეკომენდ. ფართი 50 კვ.მ.	ც	3,0
23		კონდინციონერი სპლიტ სისტემა Gree 12000 რეკომენდ. ფართი 35 კვ.მ.	ც	8,0
24		კონდინციონერი სპლიტ სისტემა Gree 9000 რეკომენდ. ფართი 25 კვ.მ.	ც	8,0
25		პლასტმასის სქელკედლიანი მილი დ-50	მ	15,0
26		გარგარნატურა სხვადასხვა სიმკვარის	ც	74,0
27		ჰორიზონტალური ღამამიწებელი ფოლადის ზოლოვანა 40X4 მმ	100 მ	1,0
28		ვერტიკალური ღამამიწებელი ელექტროდი 50X50X5 მმ	ც	14,0
29		საკაბელო არხი 40X40	100 მ	0,75
30		ტრანშეა ღამიწების კონტურის ქვეშ	კვ. მ	28,0
31		ლიფტი 300 კვ ტვირთამწეობით (4 განიერებით)	ც	1, 0

შენიშვნები:

ობიექტი:



ღამკვეთი:

ღამკვეთი №

ელექტრული ნაწილი

ნახაზი

კონდიციონერების განლაგების გეგმა
I სართულზე

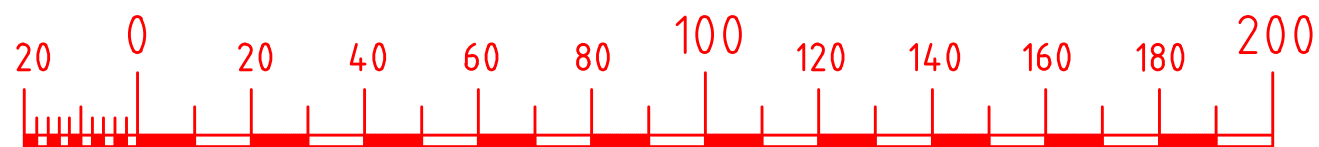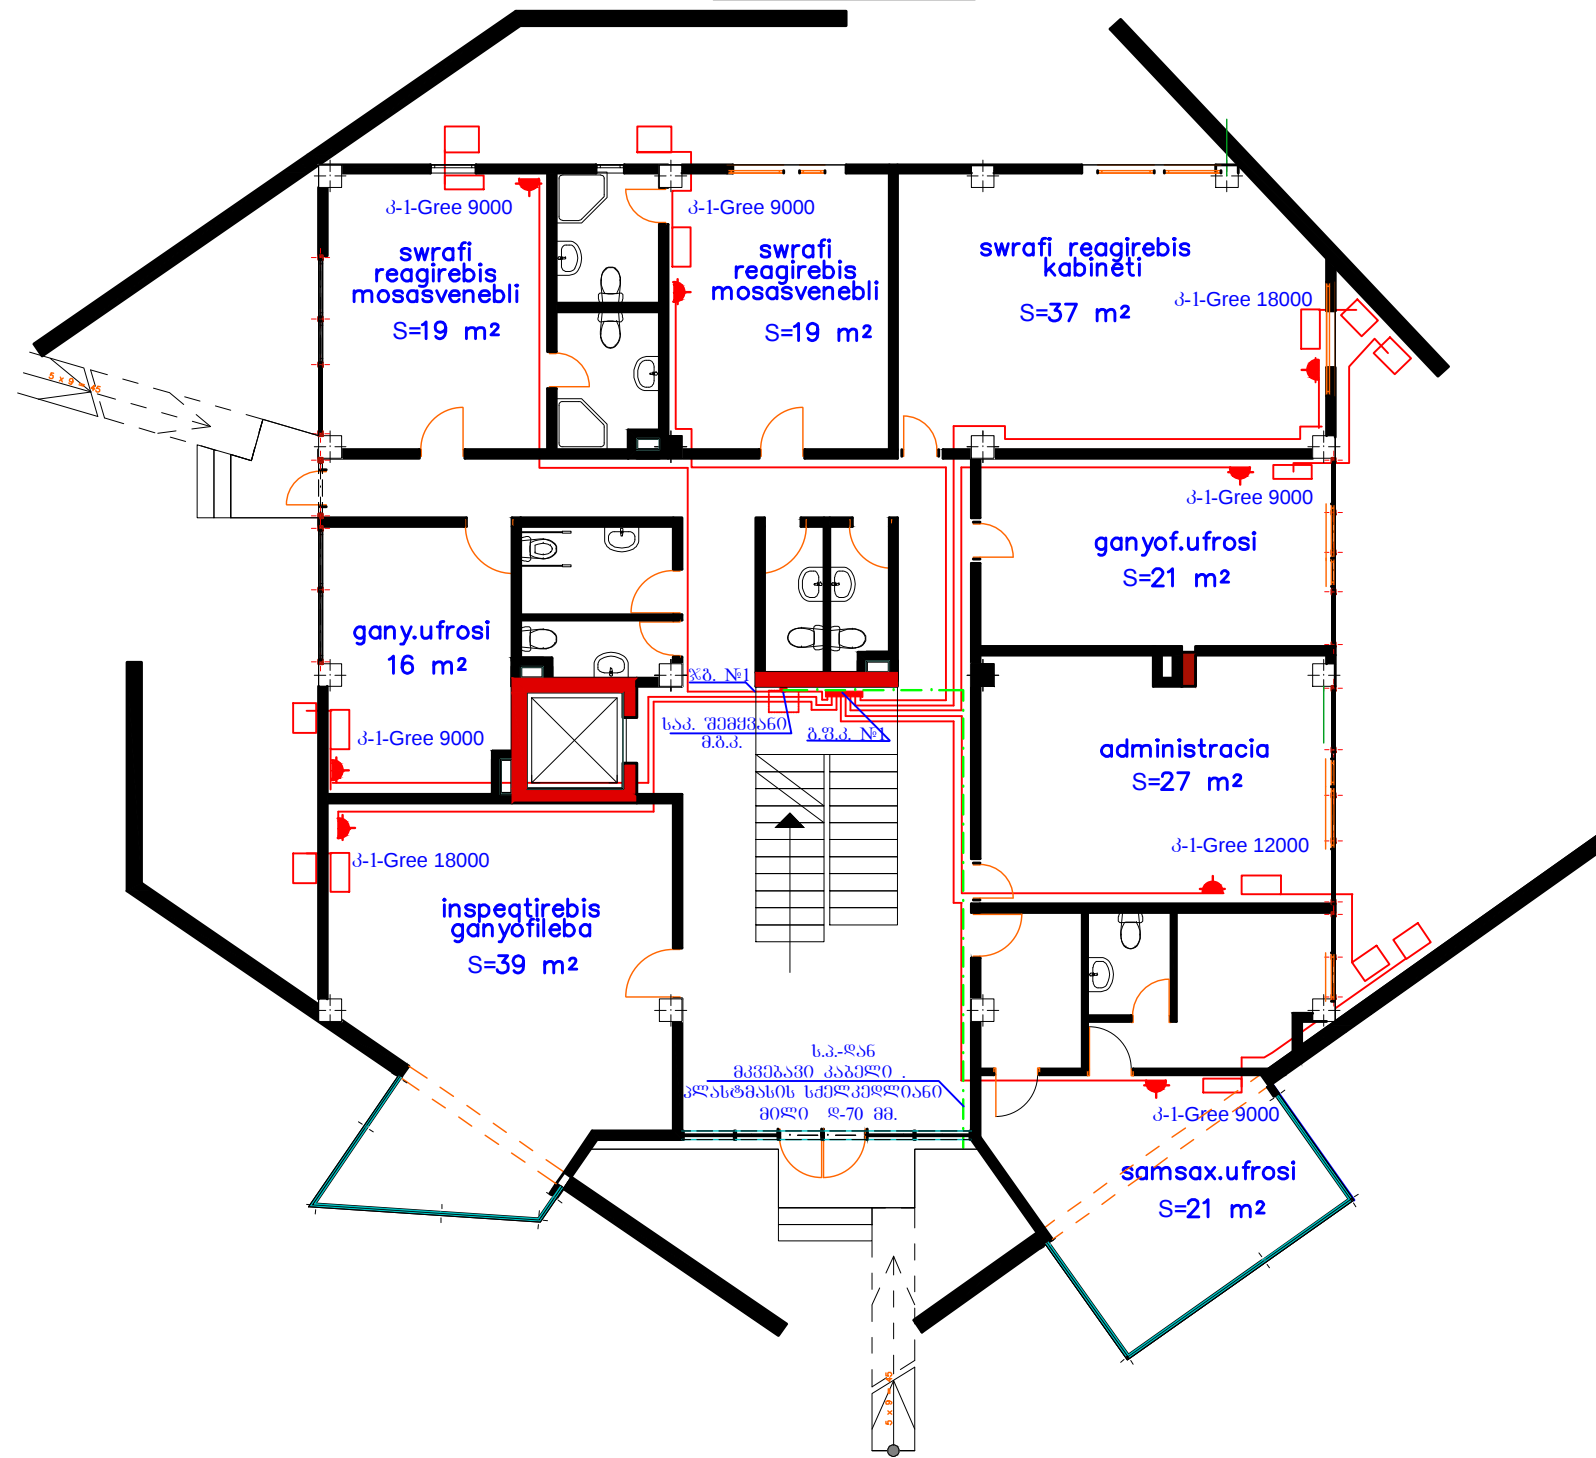

შენიშვნა:

ოპიკტი:

გარემოს დაცვითი
ზემანუელუბის
დეპარტამენტის
სამონიტორინგო
შენიშვნა

დამკვეთი:

გარემოს დაცვითი
ზემანუელუბის
დეპარტამენტი

დამკვეთი №



ელექტრული
ნაწილი

ფურცელი	ფურცლები
ელ-7	

ნახაზი:

კონდიციონერების
განლაგების გეგმა
I სართულზე

კონდიციონერების ბანალების გეგმა
II სართულზე

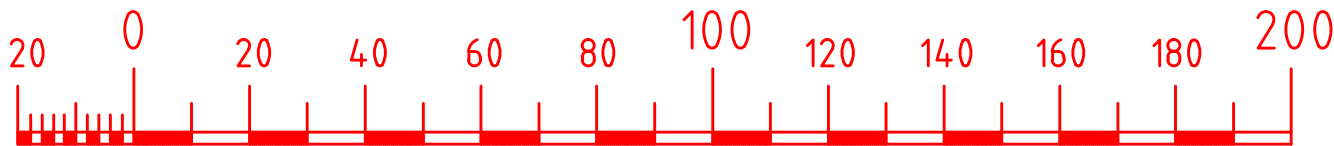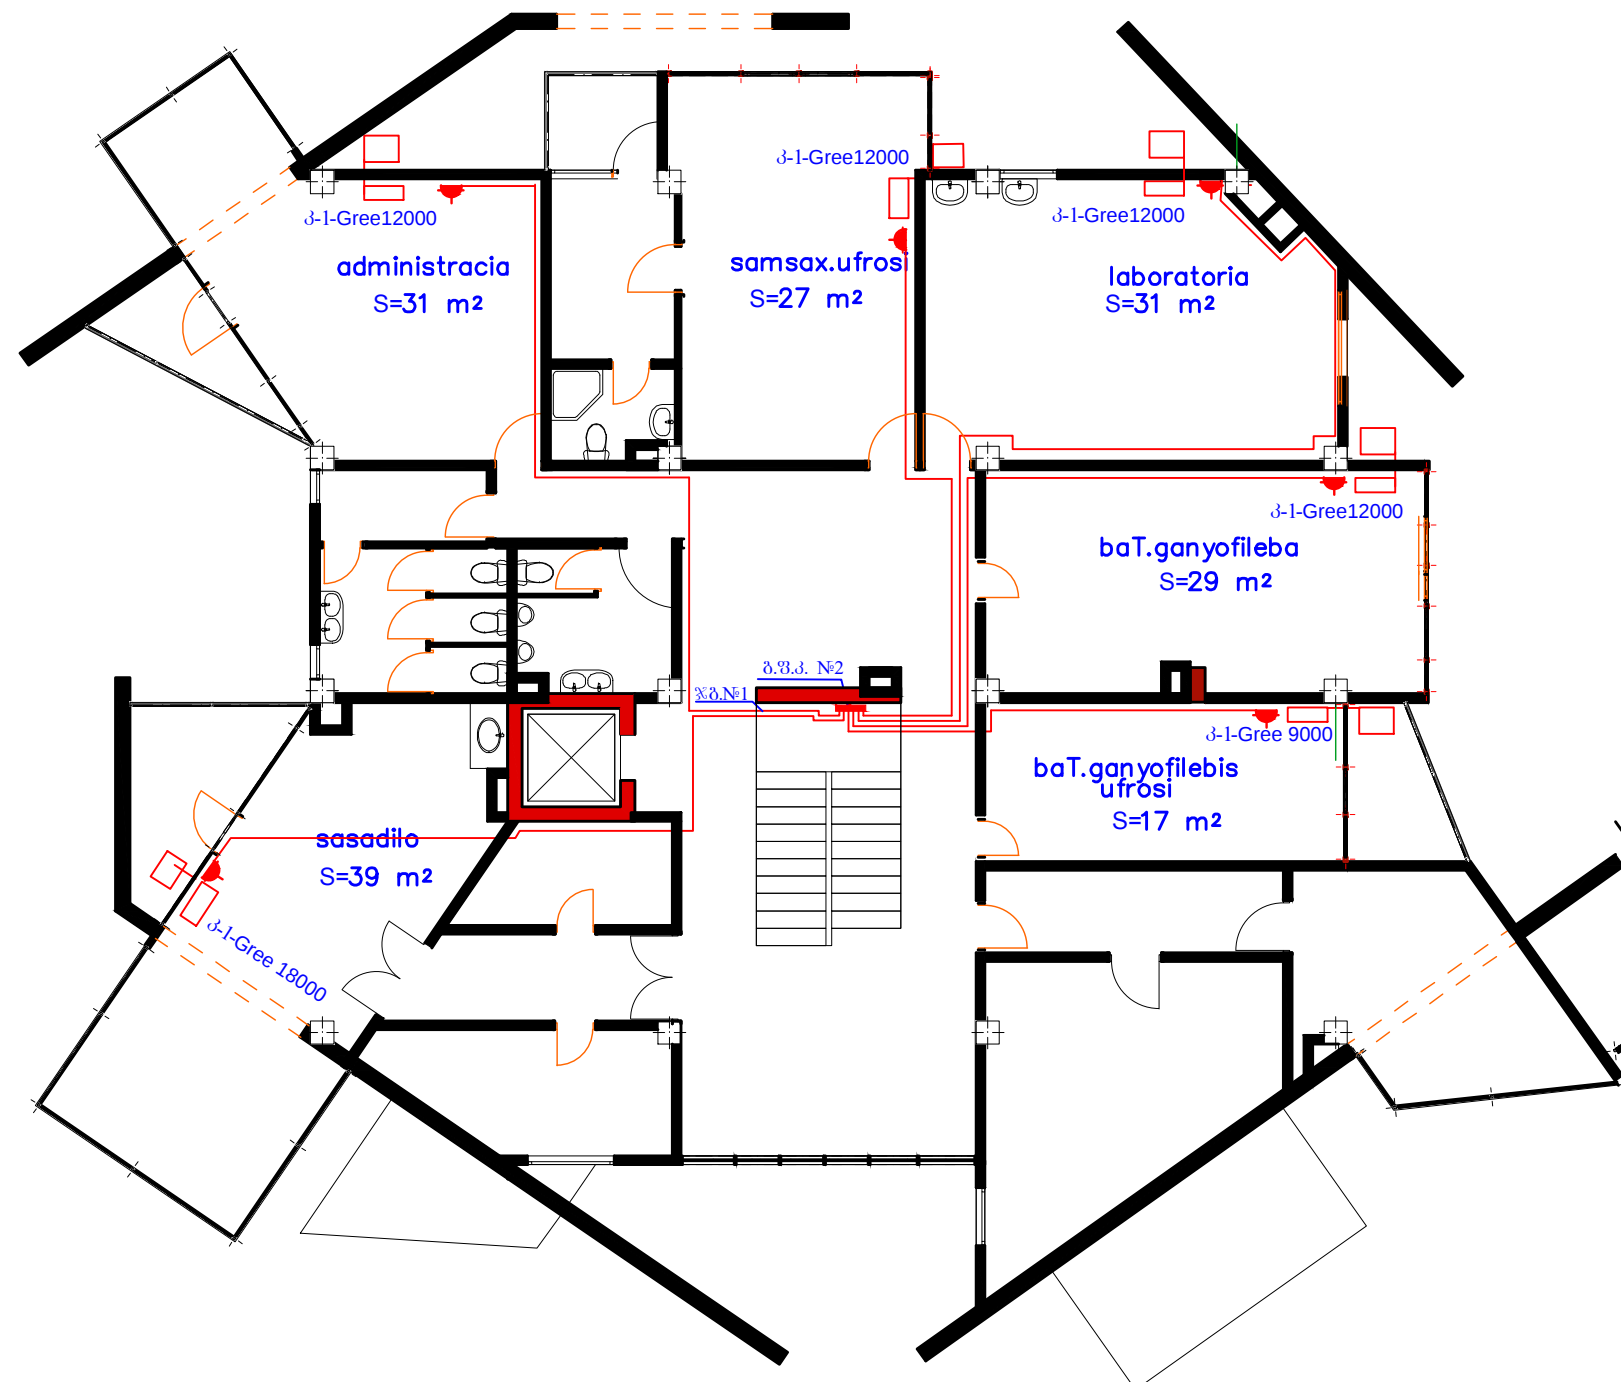

შენიშვნები:

ოპიქტი:

ბარემოს ღაცვითი
ზედაზხედეველი
დეკარტაგენტი
ადგილისტრაციული
შენიშვნა

ღაცვითი:

ბარემოს ღაცვითი
ზედაზხედეველი
დეკარტაგენტი

ღაცვითი №

ელექტრული
ნაწილი



ფურცელი	ფურცელი
ელ-8	

ნახაზი

კონდიციონერების
ბანალების გეგმა
II სართულზე



კონდიციონერების განლაგების გეგმა
III სართულზე

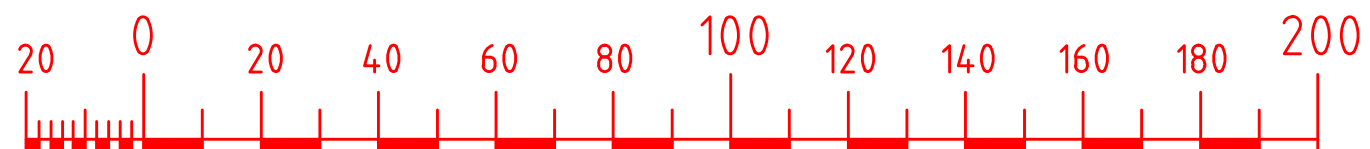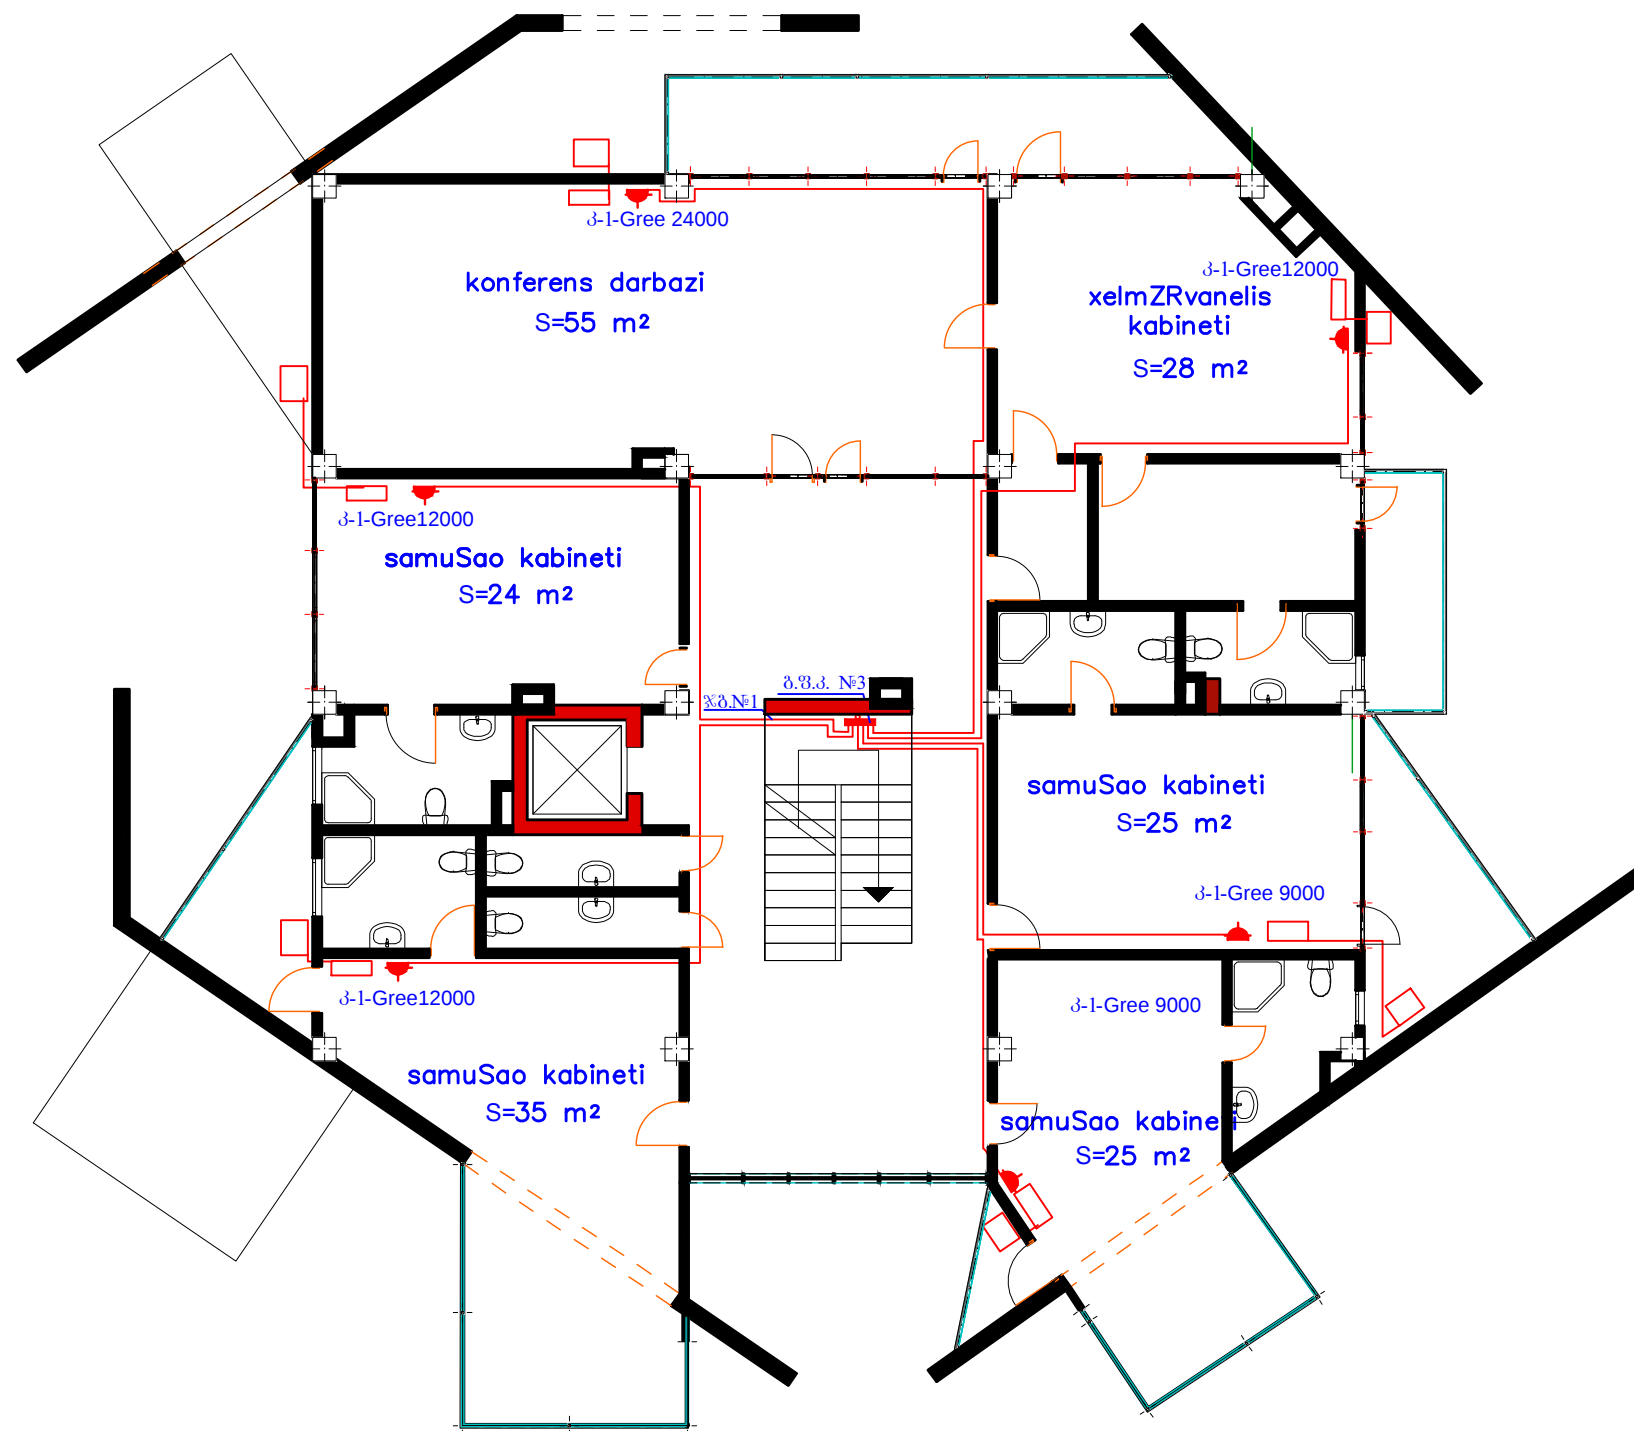

შენიშვნები:

ობიექტი:

გარემოს დაცვითი
ზედახმედველობის
დეკლარაციის
აღმინისტრაციული
შენიშვნა

დამკვეთი:

გარემოს დაცვითი
ზედახმედველობის
დეკლარაციის

დამკვეთი №

ელექტრული
ნაწილი

ფურცელი

ფურცელი

ელ-9

ნახაზი:

კონდიციონერების
განლაგების გეგმა
III სართულზე