


შ კ ს
„არქიმენსერვისჯგუფი“

დამკვეთი
ხულოს მუნიციპალიტეტის გამგეობა

პ რ ო ე ქ ტ ი

გარე განათების მოწყობა - გაგრძელება
ხულოს მუნიციპალიტეტის სოფელი განახლება

20 ბათუმი 16

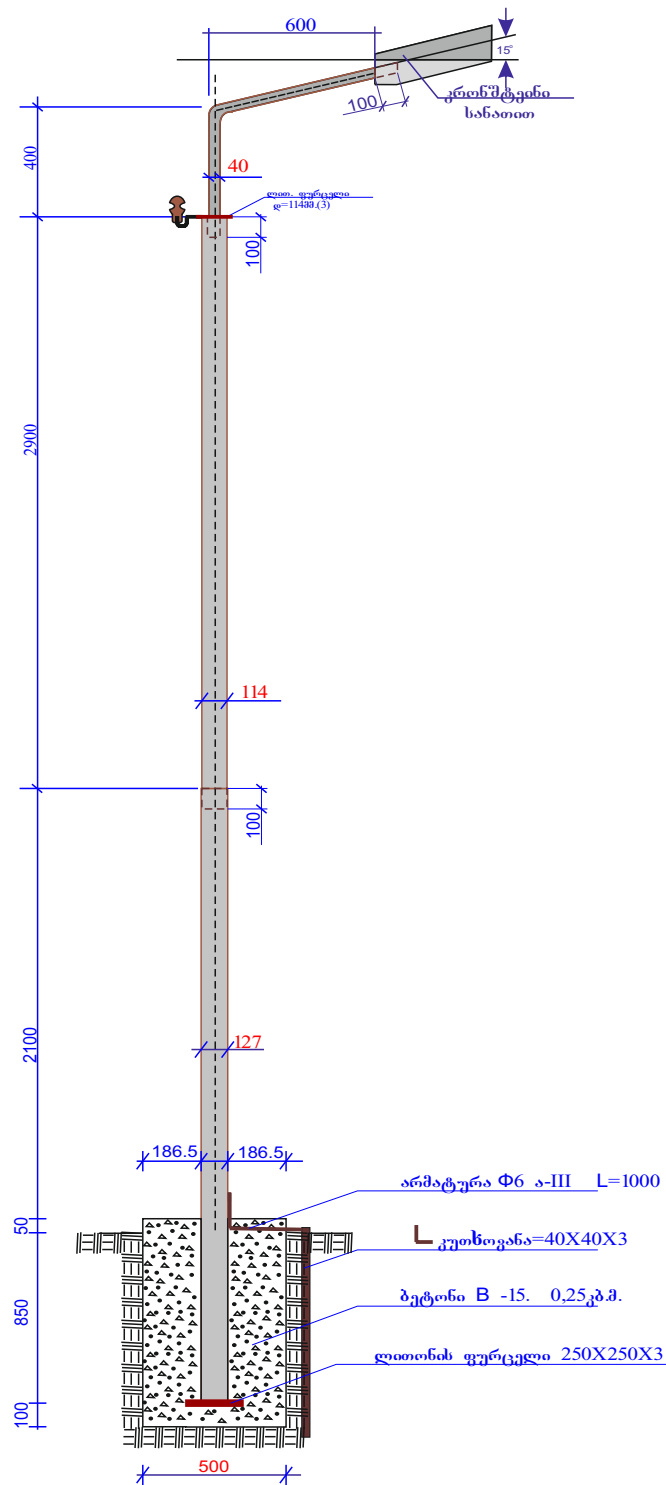

განათების ლითონის საყრდენი ბოძის შესკიზი

მასალების სარჯი

1. გრუნტის დამუშავება -0,25კვ.მ.
2. ბეტონის სარჯი -0,25კვ.მ.
3. ფოლადის ფურცელი -0,0625კვ.მ.
4. ლითონის კონსტრუქცია დაიფაროს
ზეთოვანი საღებავით -2,37კვ.მ.

შენიშვნა
სანათის დასრის კუთხე შესაძლებელია დარეგულირდეს
გასანათებელი ქუჩის (გზის სივანის) მიხედვით

დირექტორი	გ. ჩოგაძე	დამკვეთი:	2016 წ		
		სულოს მუნიციპალიტეტის გამგეობა			
შეასრულა	გ. ჩოგაძე	სულოს მუნიციპალიტეტი სოფელი განახლება გარე განათების მოწყობა- გაგრძელება	სტადია	ფურც-ი	ფურც-ბი
კომ.გრაფიკა	ლაბულაძე	განათების ბოძის ესკიზი	შპს „არქმშენშერვისჯგუფი“		