


სიტუაციური გეგმა

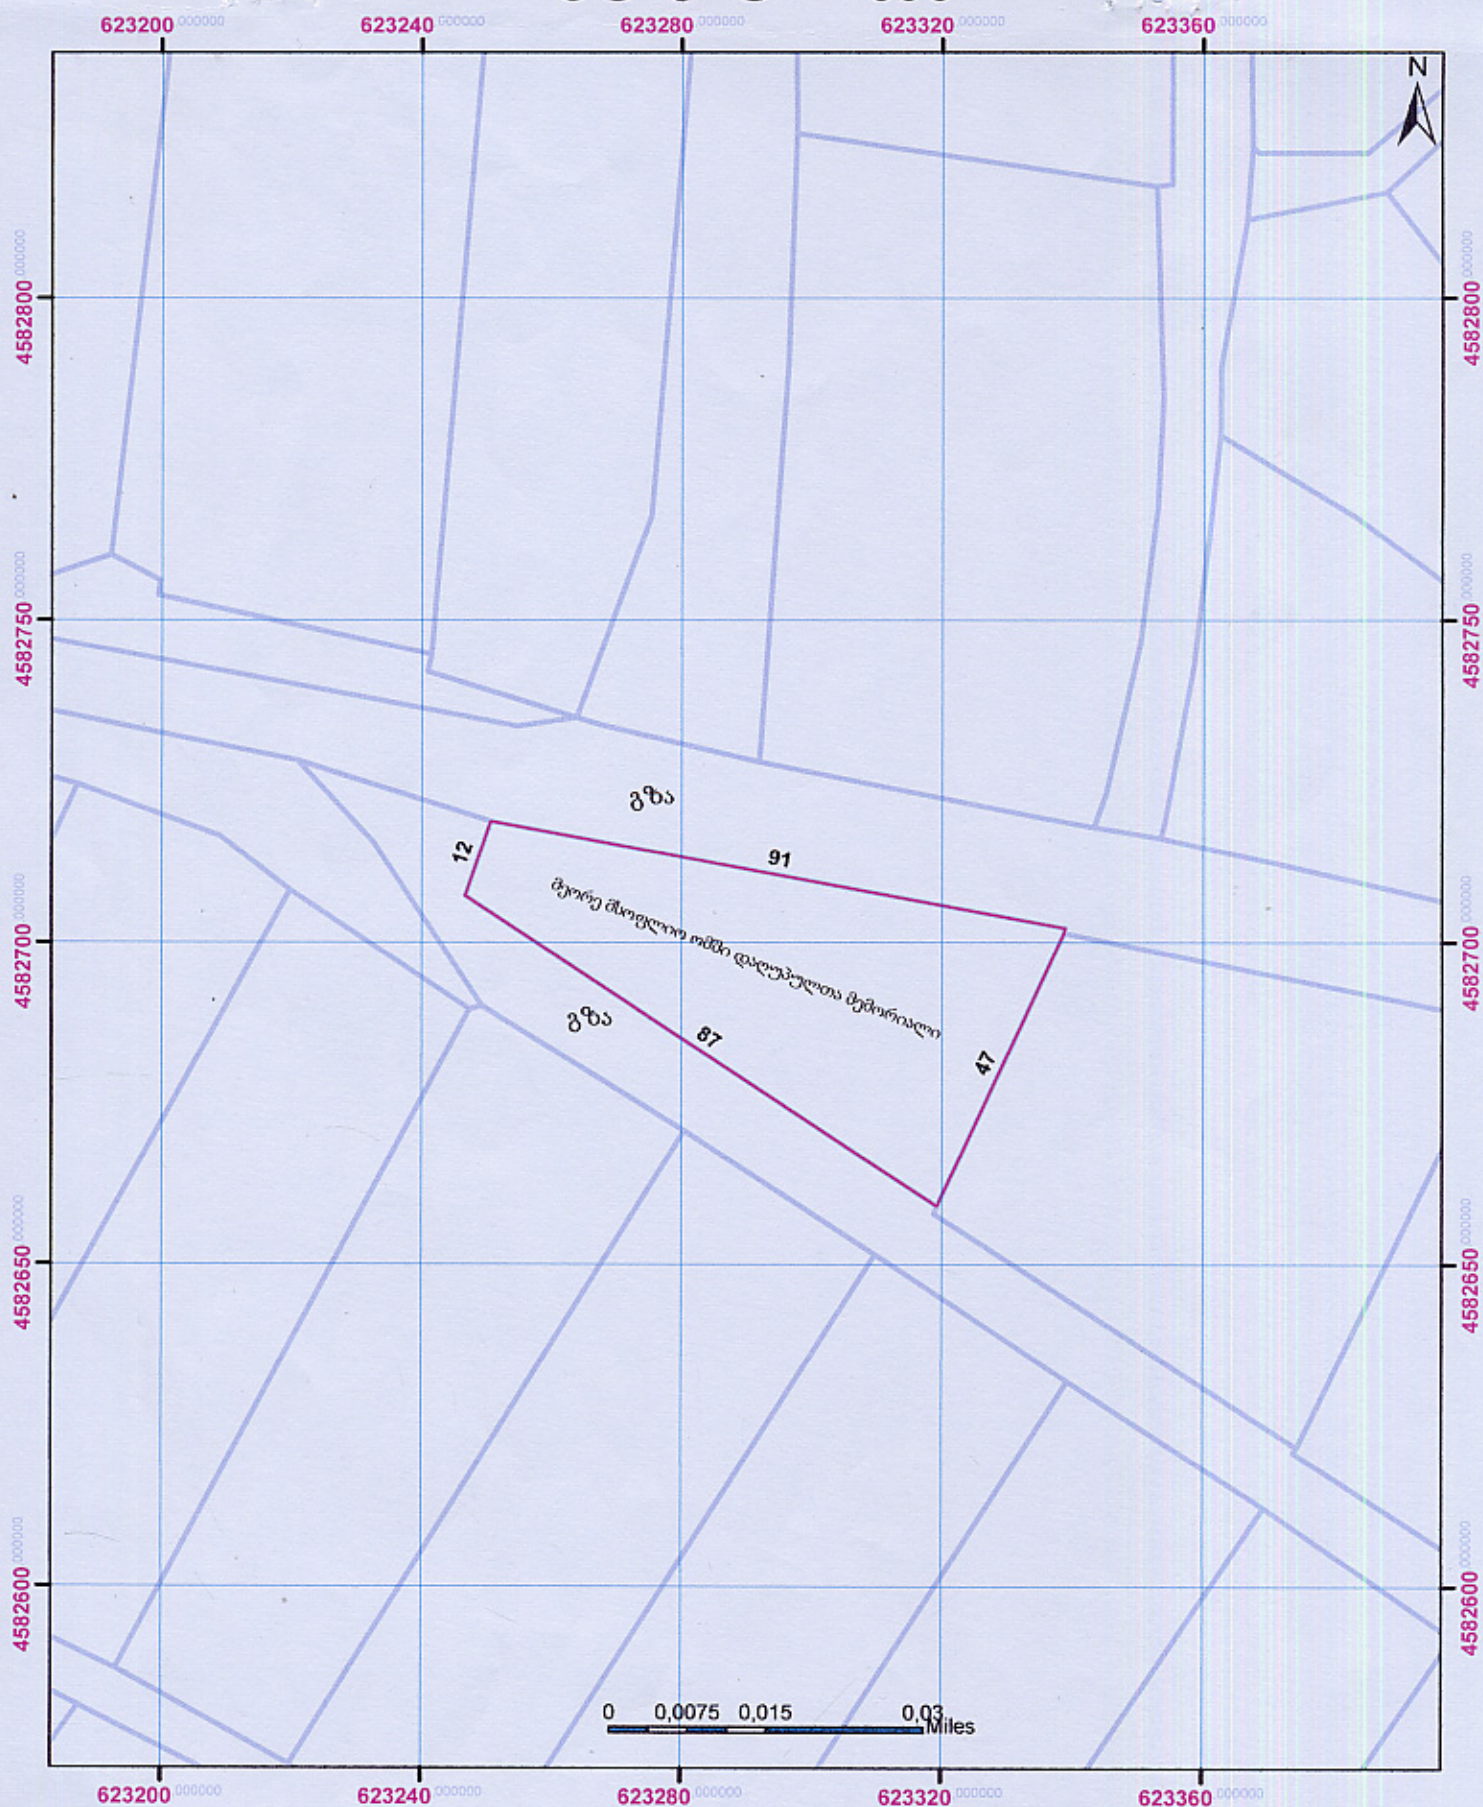

დამკვეთი: დედოფლისწყაროს მუნიციპალიტეტი		შემსრულებელი: შ.პ.ს "ერისი" ქ.წნორი რუსთაველის ქუჩა N41			
დედოფლისწყაროს მუნიციპალიტეტი სოფ: ქვემო ქედი მემორიალის რეაბილიტაცია					
დირექტორი:		ვ.მაისაშვილი	ფართობი S= 2501 კმ.მ	23	ფურც
ვოშ.გრაფიკა		აკუტიზაშვილი			
T 598 22 23 26. 599 78 76 90			მასშტაბი 1:1 169		2016