


ქ. ბაღდათში ჯავახიშვილის ქუჩის შესახვევში №17-ში ინგა ჩიბოგას
სახლთან საყრდენი კედლის მოწყობა მ. 1:100

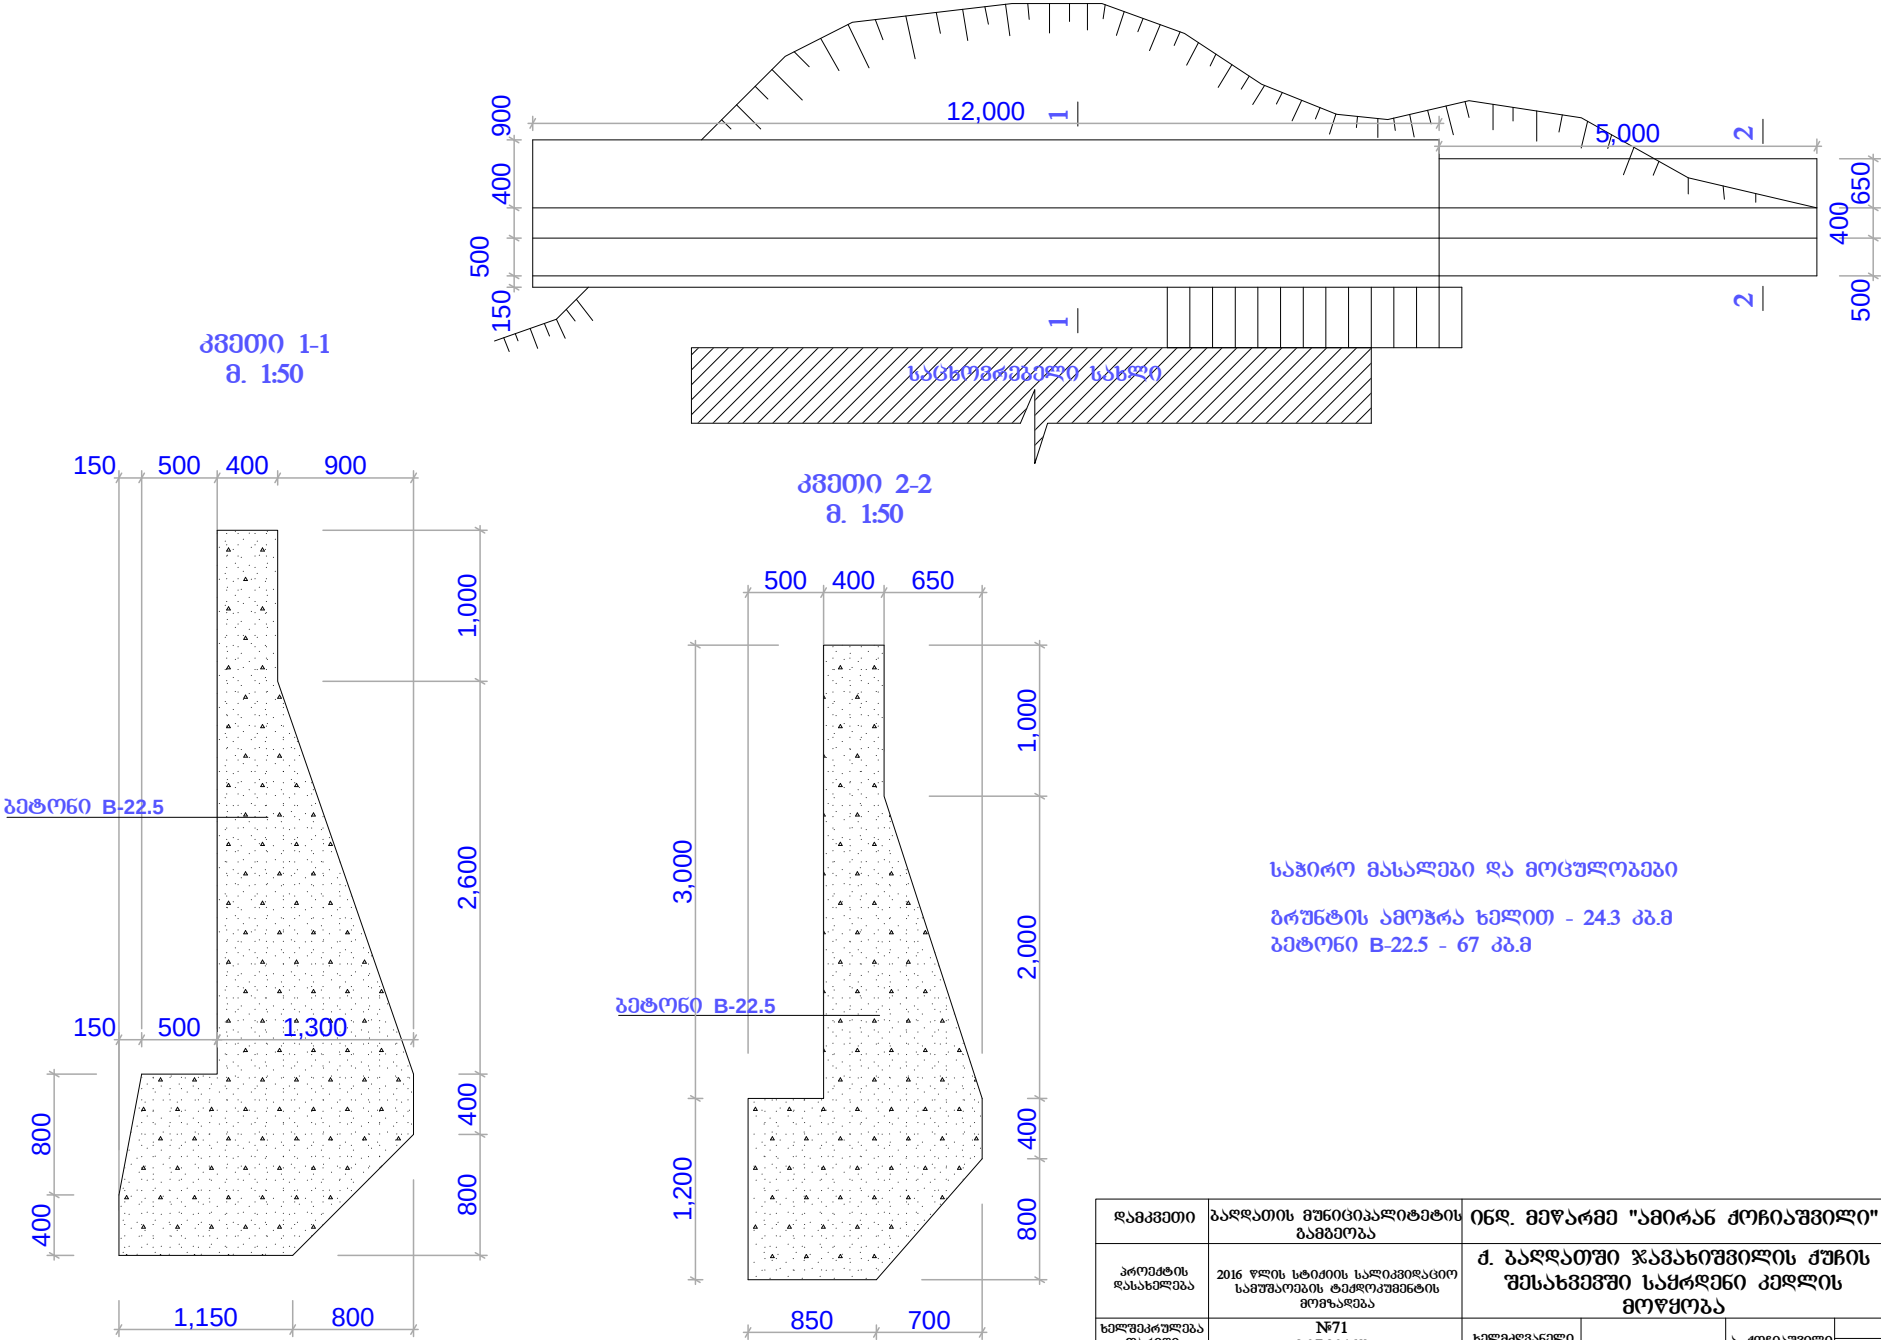

დამკვეთი	ბაღდათის მუნიციპალიტეტის ბაგდათი	ინგ. მეწარმე "ამირან ქოჩიაშვილი"		
პროექტის დასახელება	2016 წლის სტიქიის სალიკვიდაციო სამუშაოების ტექნიკური დოკუმენტის მომზადება	ქ. ბაღდათში ჯავახიშვილის ქუჩის შესახვევში საყრდენი კედლის მოწყობა		
ხელშეკრულება თარიღი	№71 8.07.2016წ	ხელმოწერა		ა. ქოჩიაშვილი 2016 წ.