


ქაზგების მუნიციპალიტეტის სოფ. ზანშეთის კანალიზაციის გეგმა
მ 1:1000

1

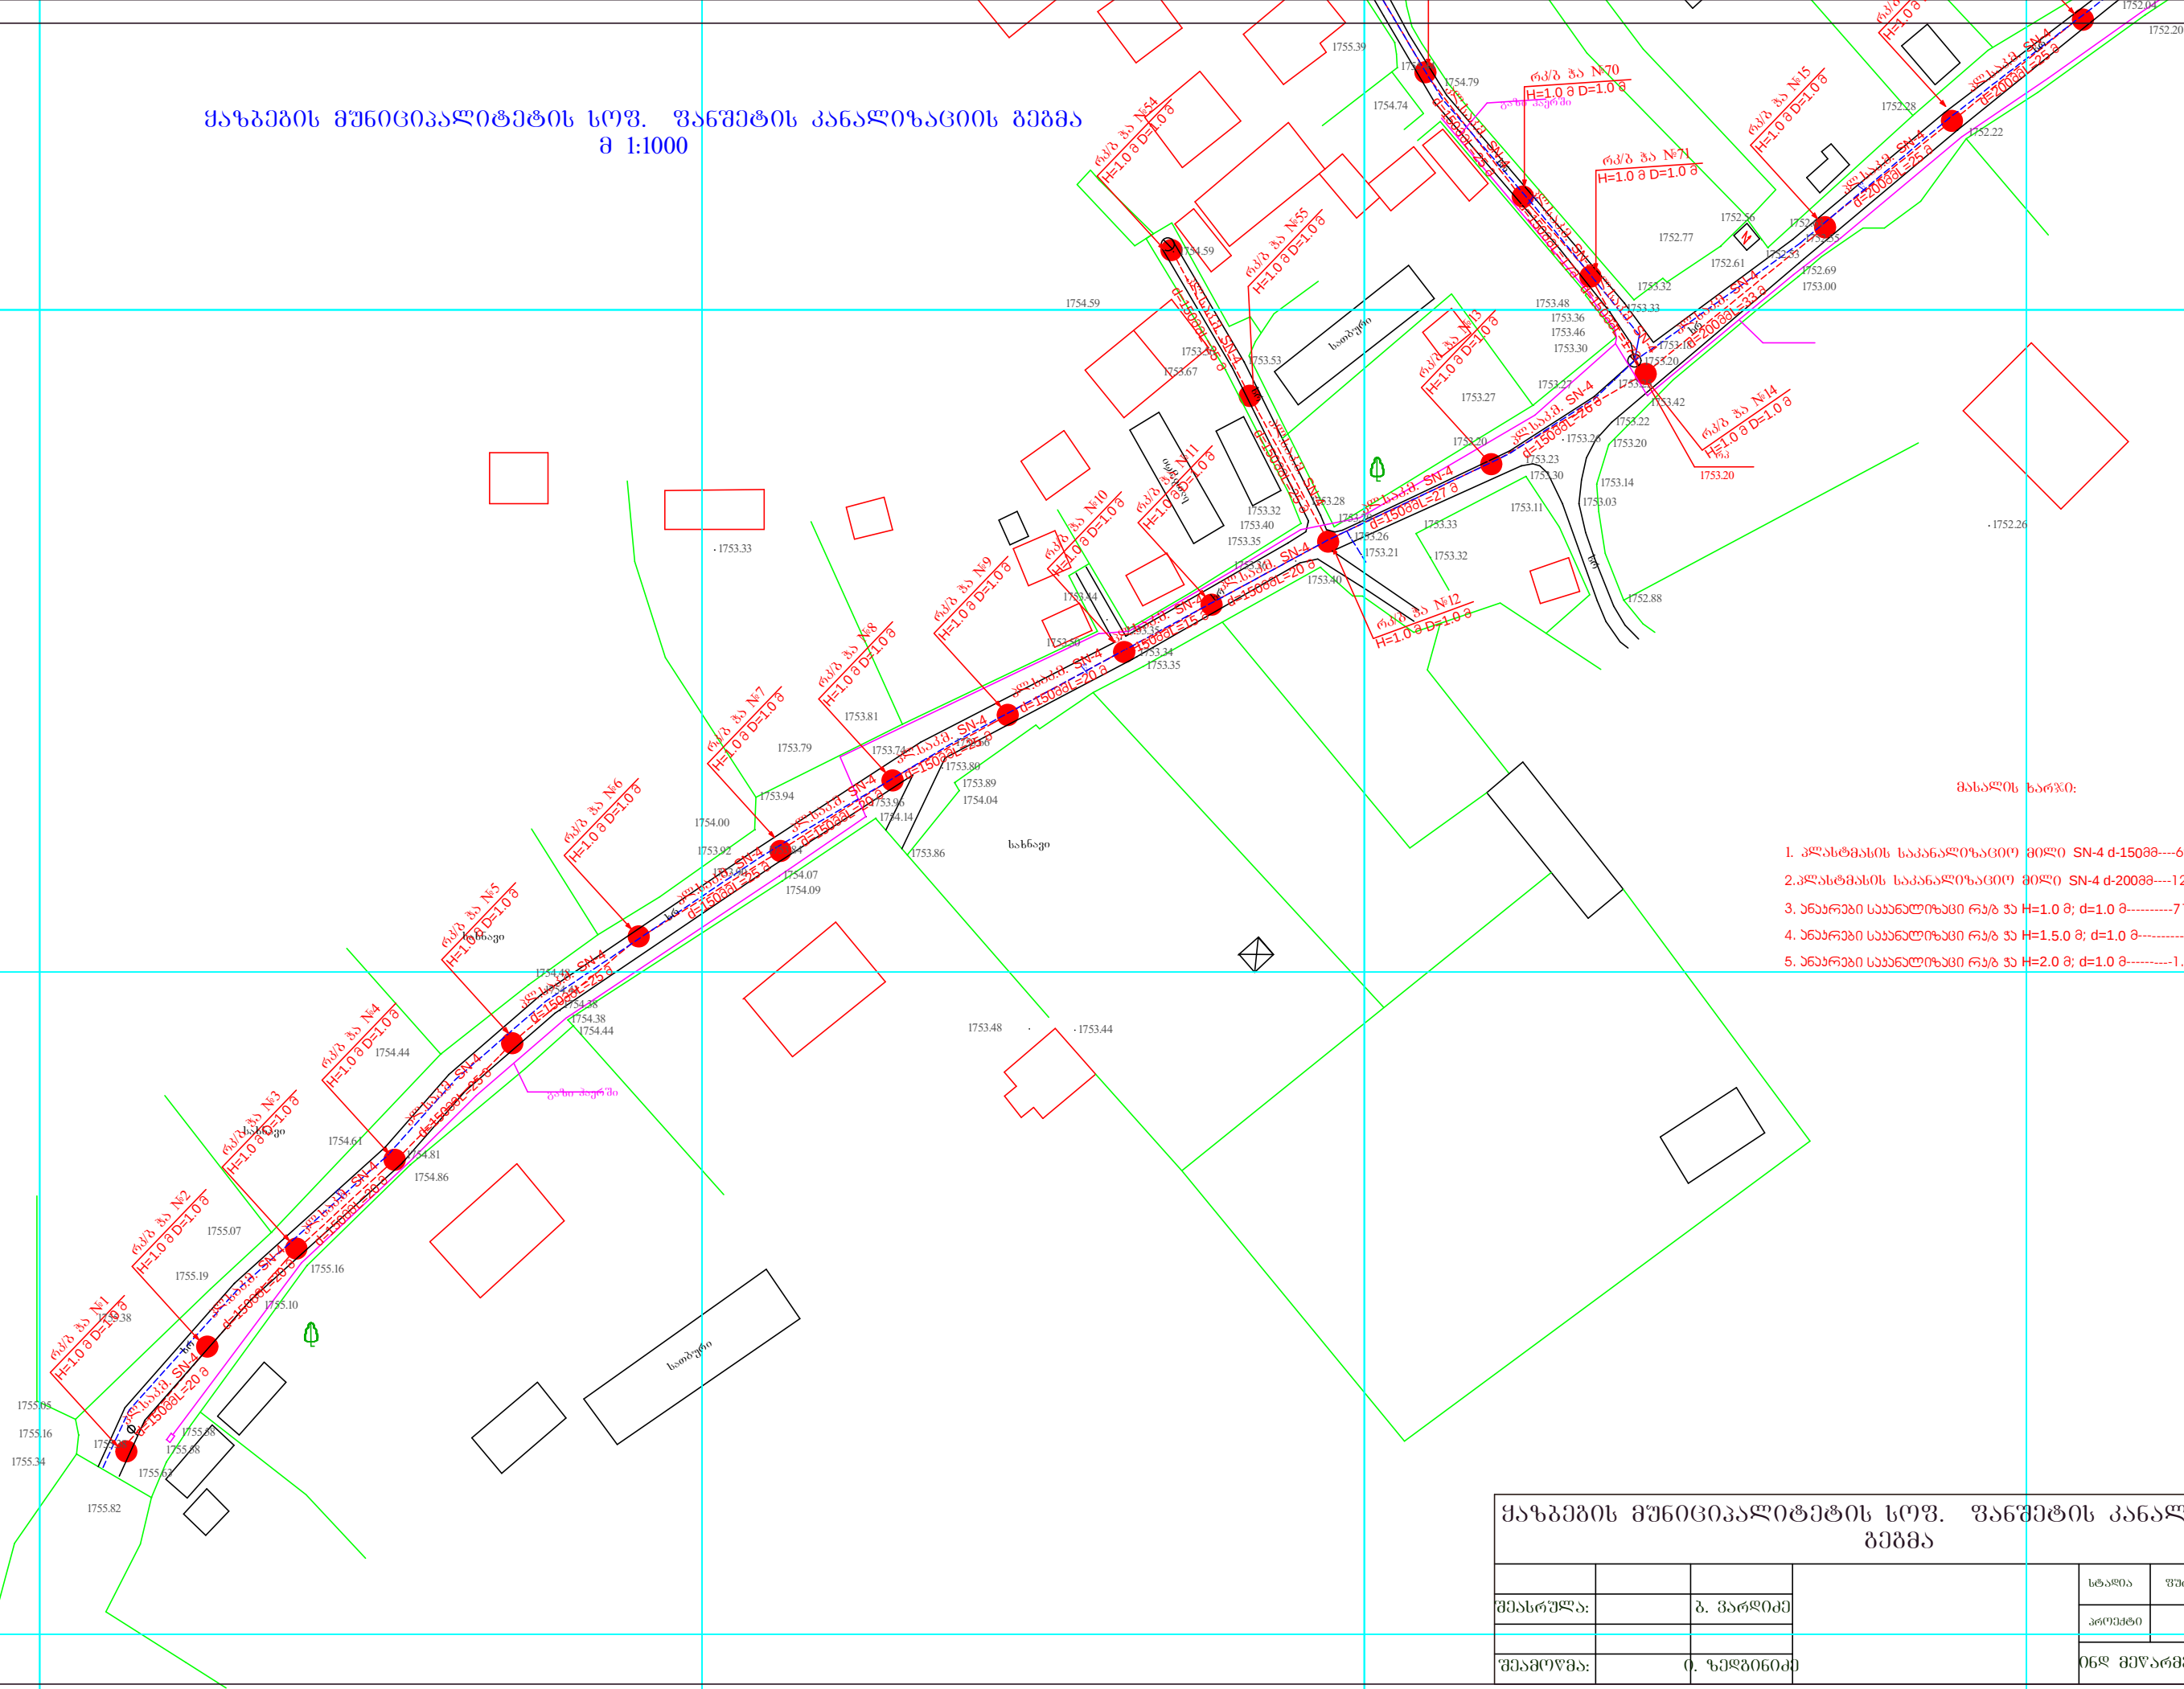

- მასალის ბარჯი:
1. პლასტმასის საპანალოზაციო მილი SN-4 d-150mm-----695.0 მ. მ.
 2. პლასტმასის საპანალოზაციო მილი SN-4 d-200mm-----1250.0 მ. მ.
 3. ანარები საპანალოზაციო რ/ბ პა H=1.0 მ; d=1.0 მ-----71.0 ცალი
 4. ანარები საპანალოზაციო რ/ბ პა H=1.5 მ; d=1.0 მ-----5.0 ცალი
 5. ანარები საპანალოზაციო რ/ბ პა H=2.0 მ; d=1.0 მ-----1.0 ცალი

ქაზგების მუნიციპალიტეტის სოფ. ზანშეთის კანალიზაციის გეგმა						
შეასრულა:		ბ. პარლიძე		სტაფია	ფურცელი	ფურცლები
				პროექტი		
შეამოწმა:		ო. ზეგინიძე		06.08.2019 წელი ბ. პარლიძე		