


ქაზგების მუნიციპალიტეტის სოფ. ღანჭეთის კანალიზაციის ბრძივი პროექტი

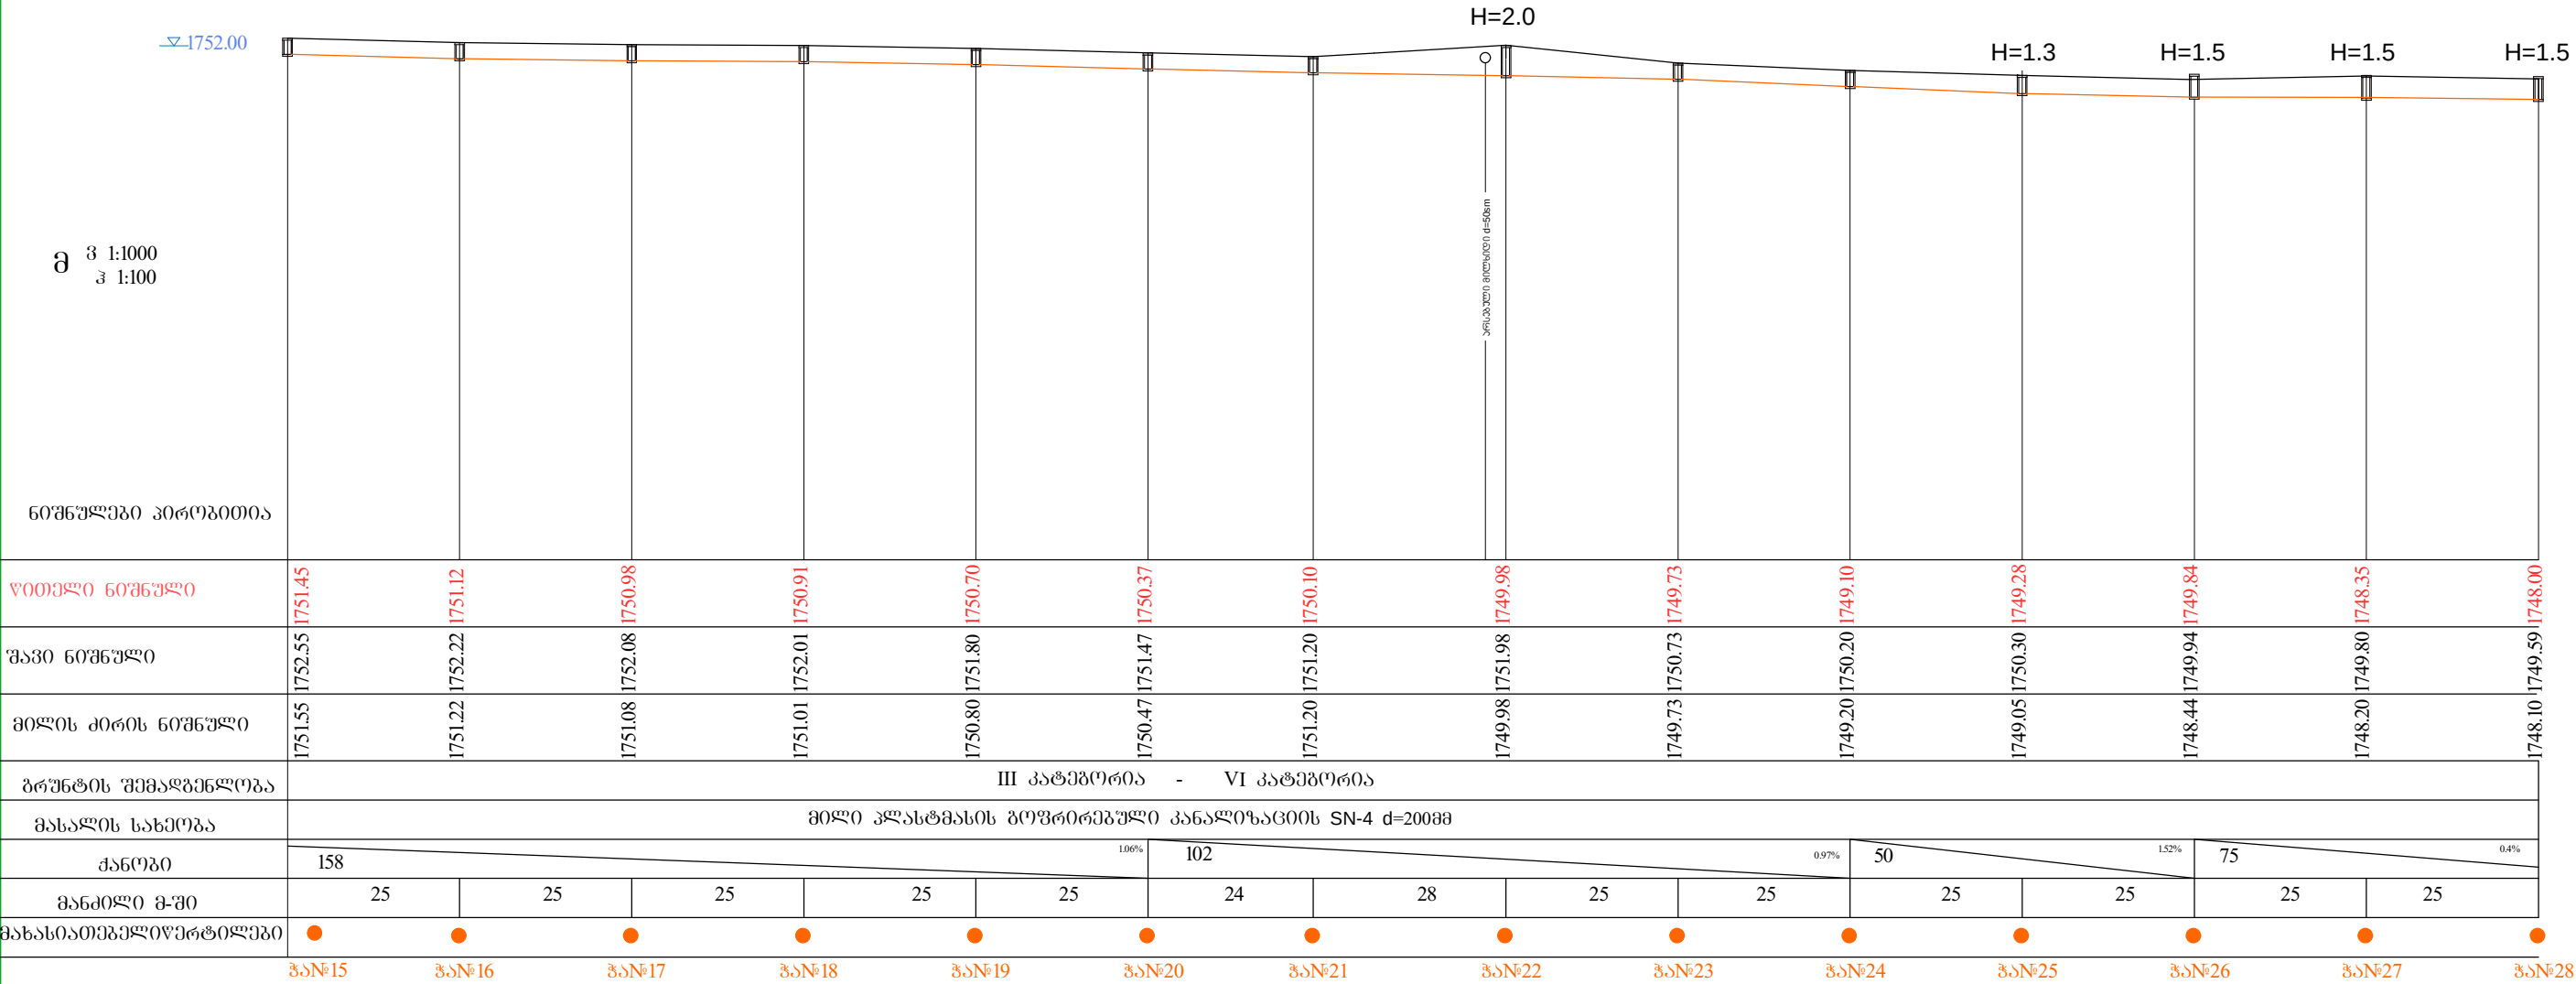

			ქაზგების მუნიციპალიტეტის სოფ. ღანჭეთის კანალიზაციის ბრძივი პროექტი პაი№15-დან პაი №28-მდე	სტაღია	ფურცელი	ფურ- პი
შეასრულა:		ბ. პარღიძე		პროექტი		
შეამოწმა:		ბ. პარღიძე		ინდ.მეწ. გ.პარღიძე		