


ყაზგევის მუნიციპალიტეტის სოფ ვანშეთის კანალიზაციის ბრძივი პროექტი

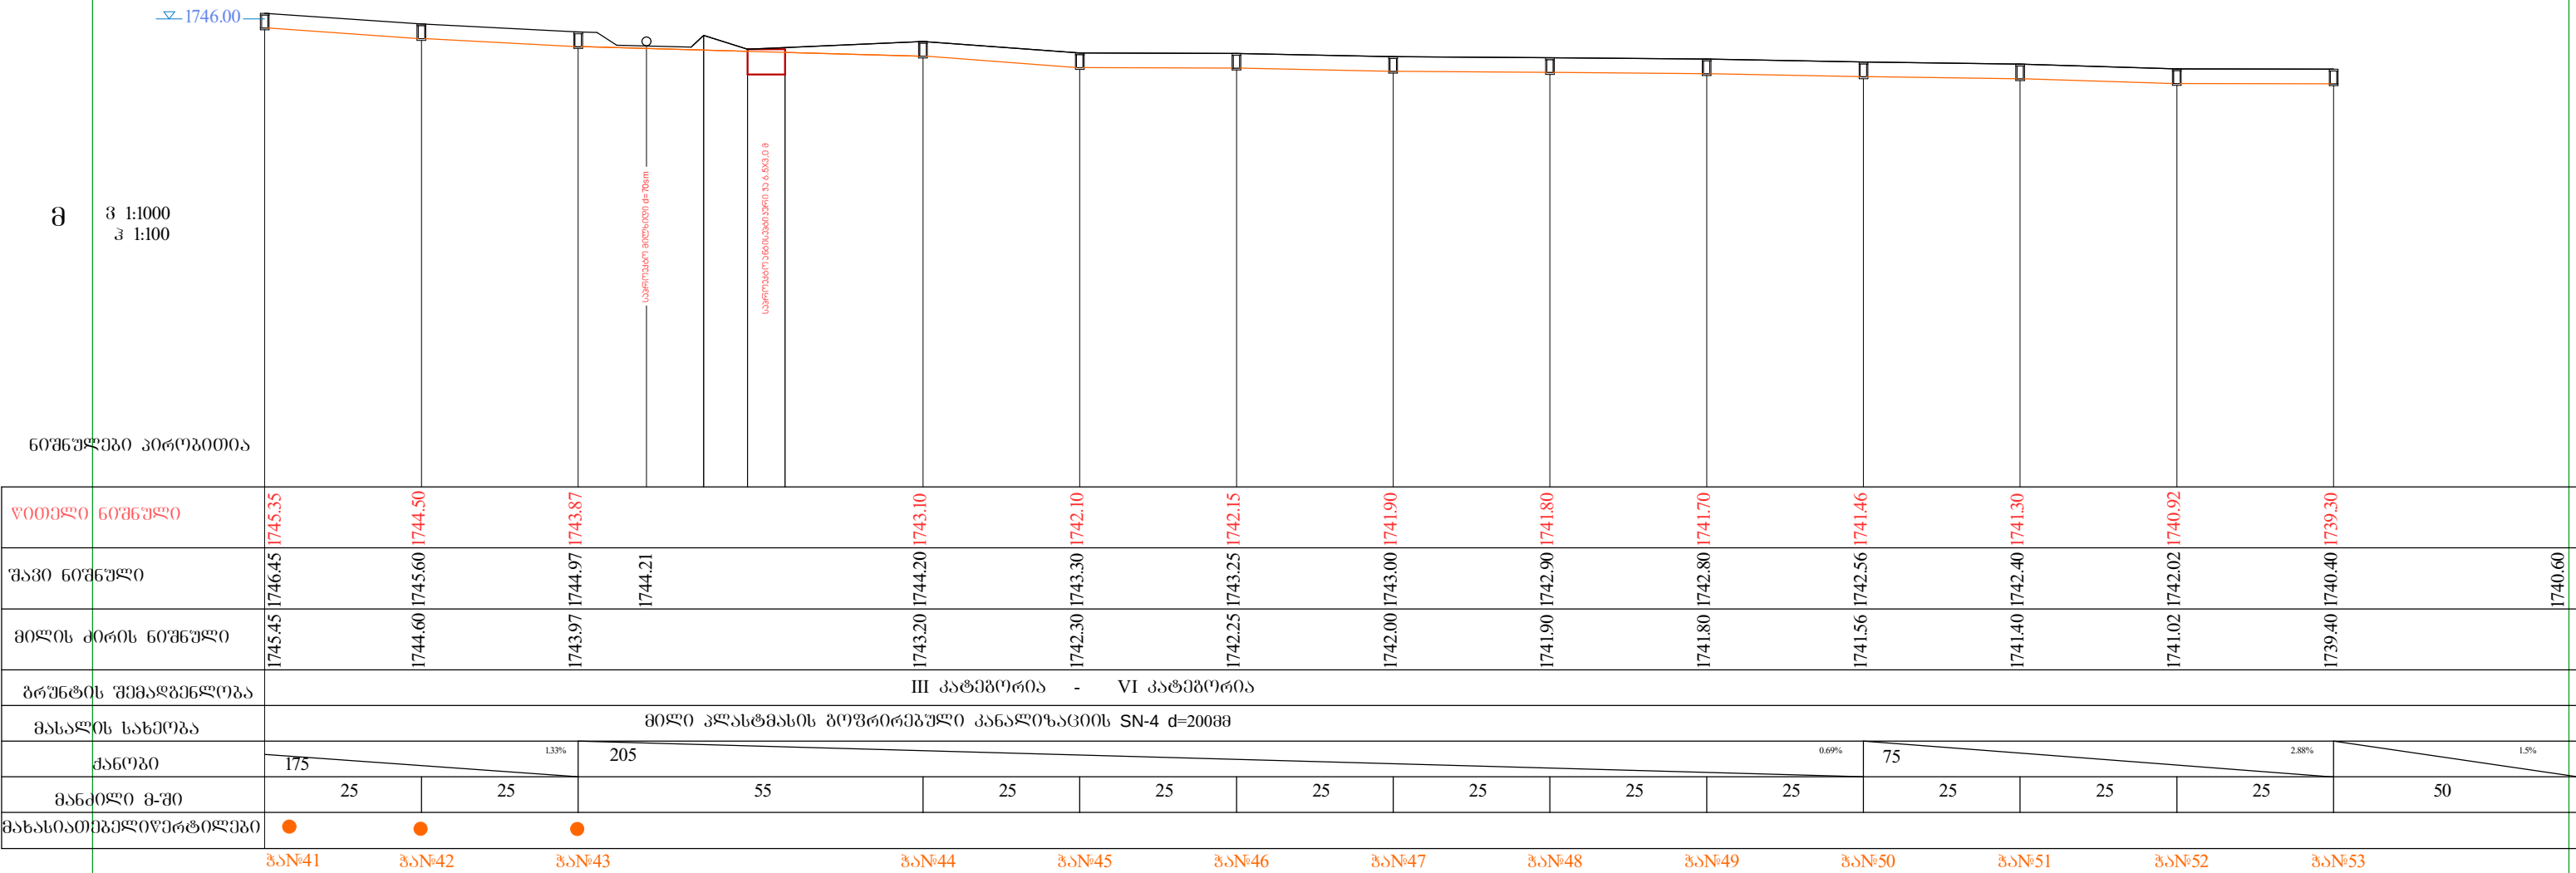

			ყაზგევის მუნიციპალიტეტის სოფ ვანშეთის კანალიზაციის ბრძივი პროექტი პანი41-დან პა N53-მდე	სტაბია	ფურცელი	ფურ- ბი
შეასრუდა:		ბ. ვარდიძე		პროექტი		
შეამოწმა:		ბ. ვარდიძე		06.09.2024. ბ.ვარდიძე		