


ყაზგაბის მუნიციპალიტეტის სოფ ვანშეთის კანალიზაციის ბრძივი პროფილი

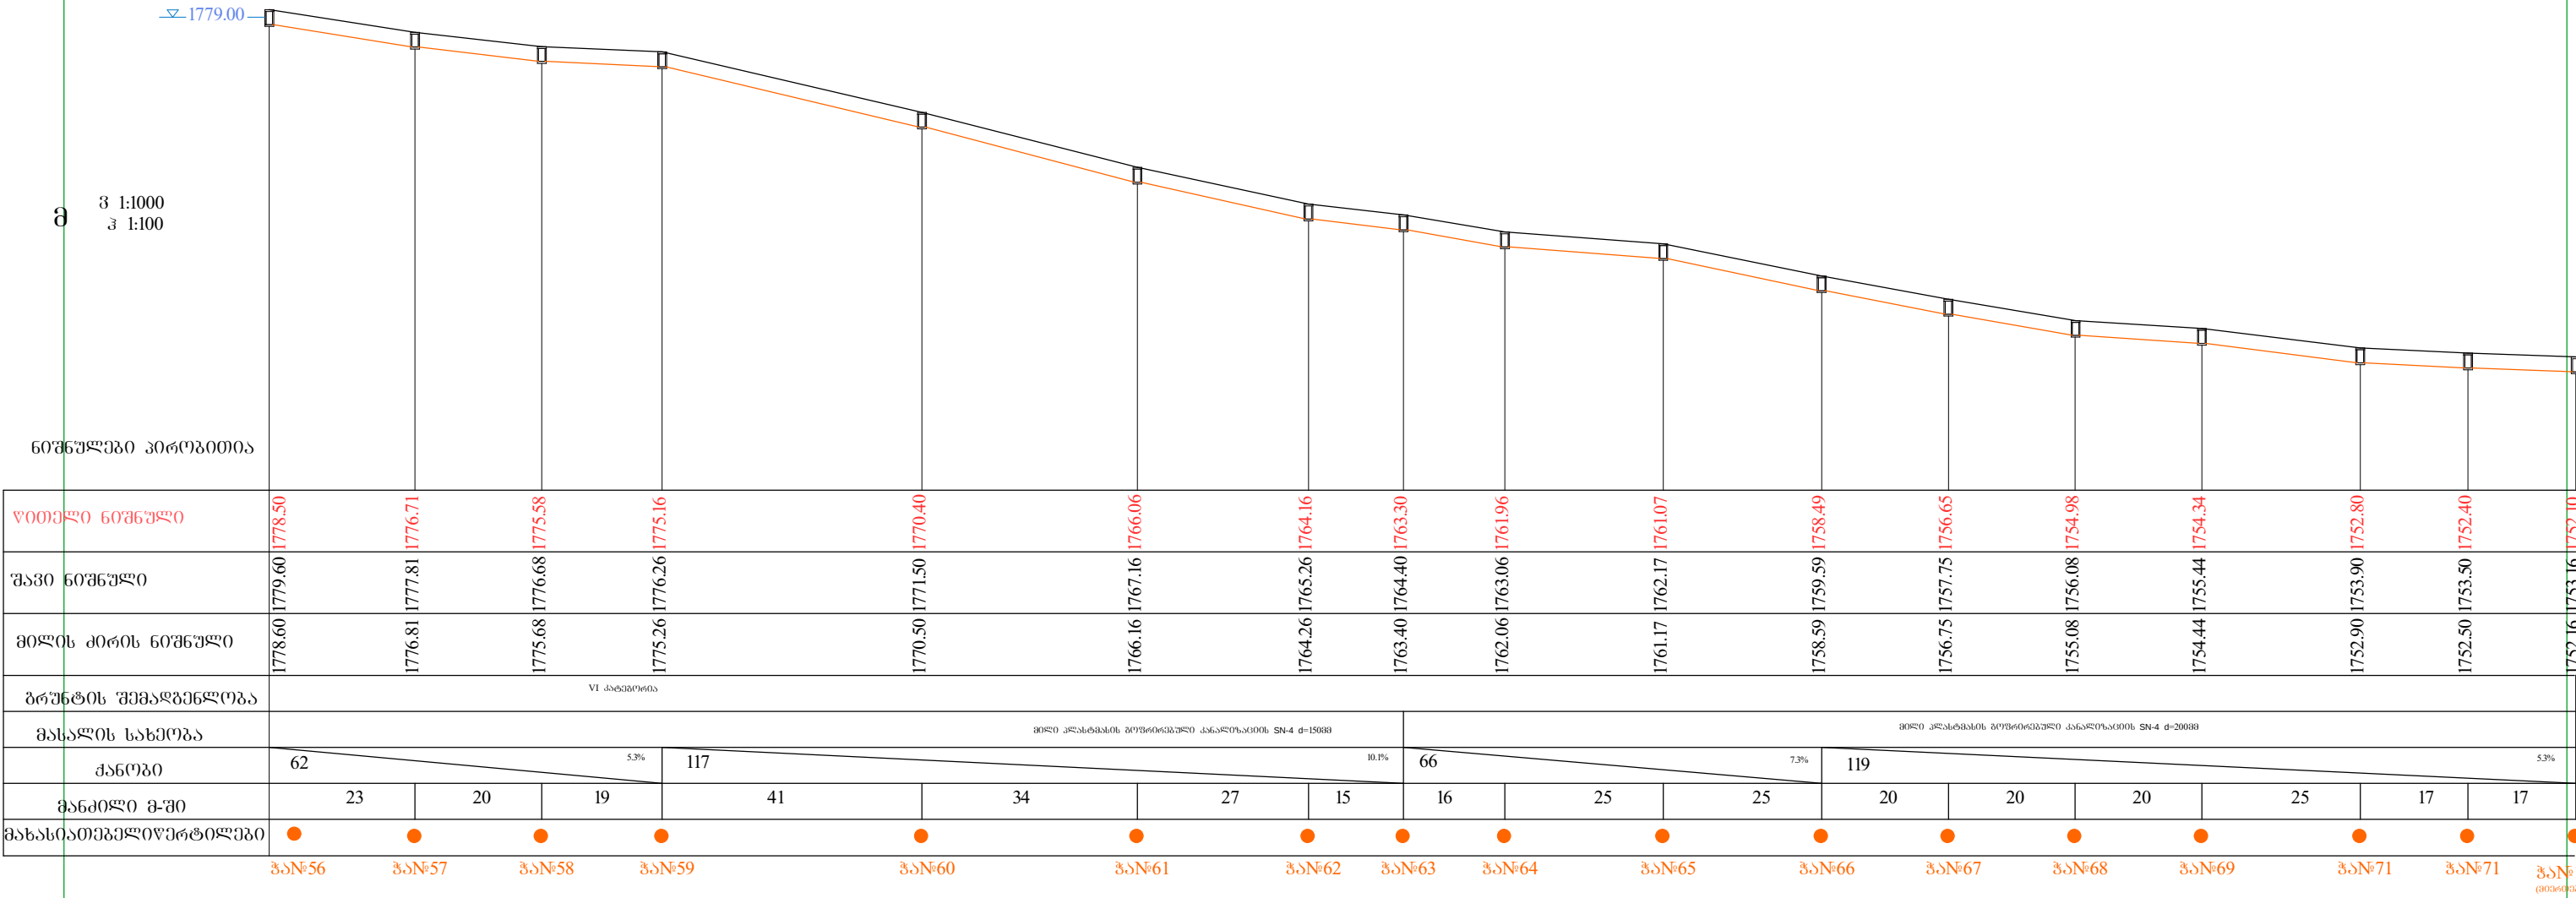

			ყაზგაბის მუნიციპალიტეტის სოფ ვანშეთის კანალიზაციის ბრძივი პროფილი პანი56-დან პა №14-მდე	სტადია	ფურცელი	ფურ- ბი
შეასრულა:		ბ. პარლიძე		პროექტი		
შეამოწმა:		ბ. პარლიძე		ივ.მეწ. პ.პარლიძე		