


კანალიზაციის ჭა h=1.5მ

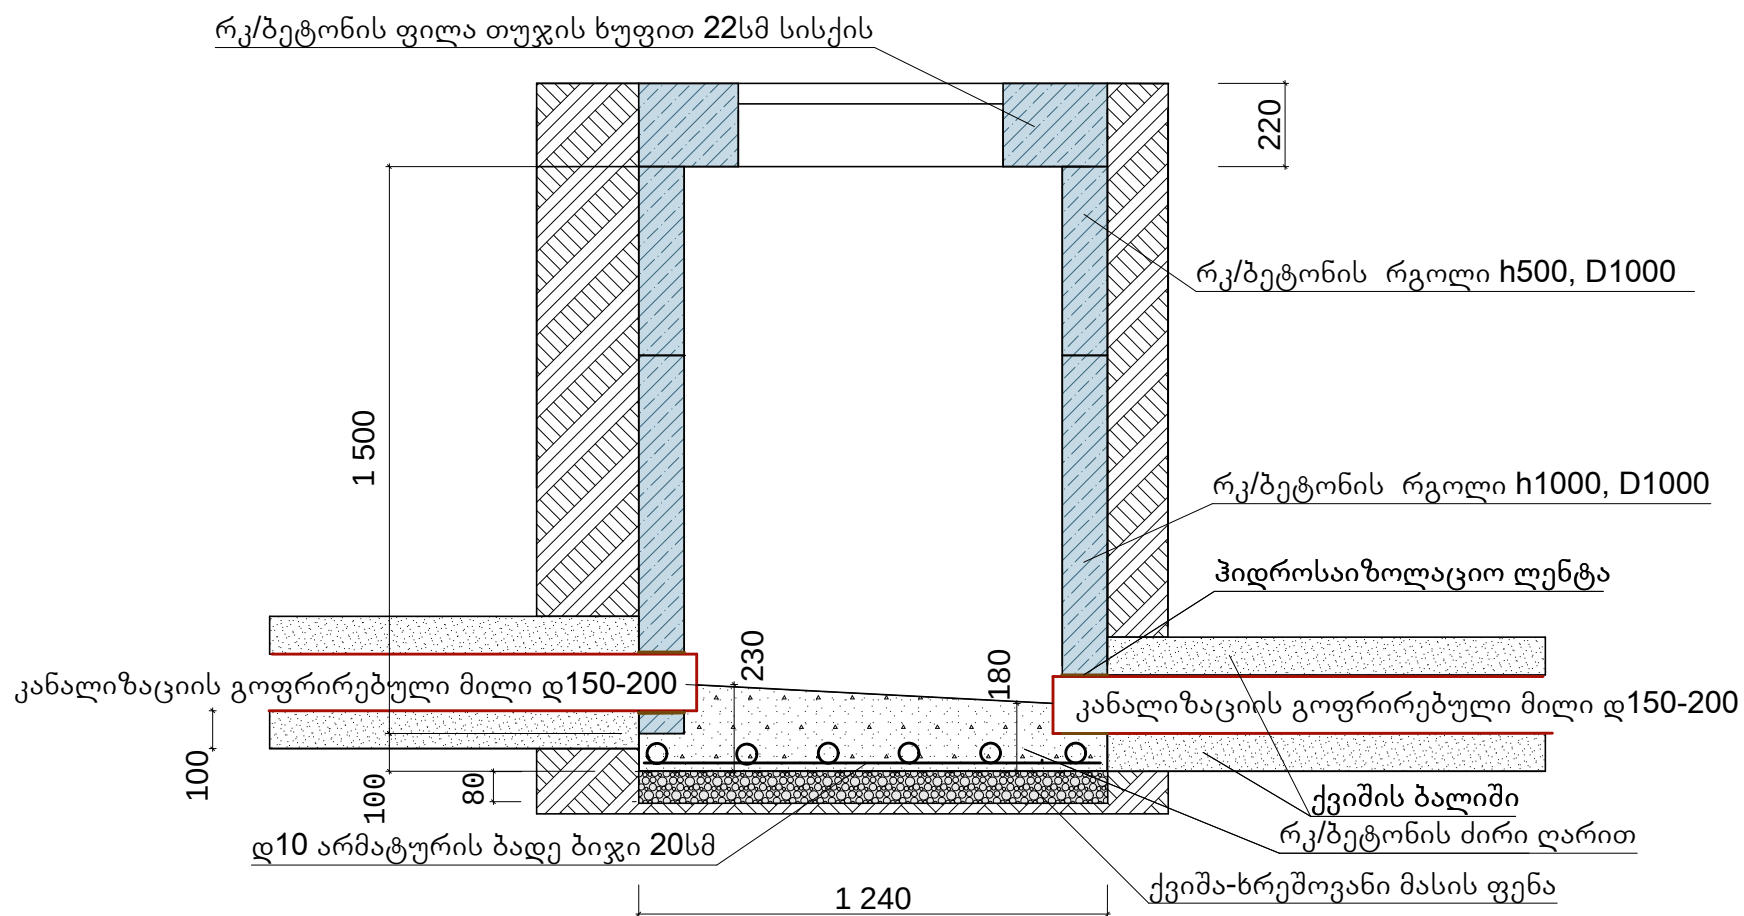

შეასრულა		ბ. ვარდიძე	ფანშეტის საკანალიზაციო ქსელის პროექტი	სტადია	ფურცელი	ფურცლები
შეამონმა				ინ. მეწარმე ბ. ვარდიძე		