


კანალიზაციის ჭა h=1მ

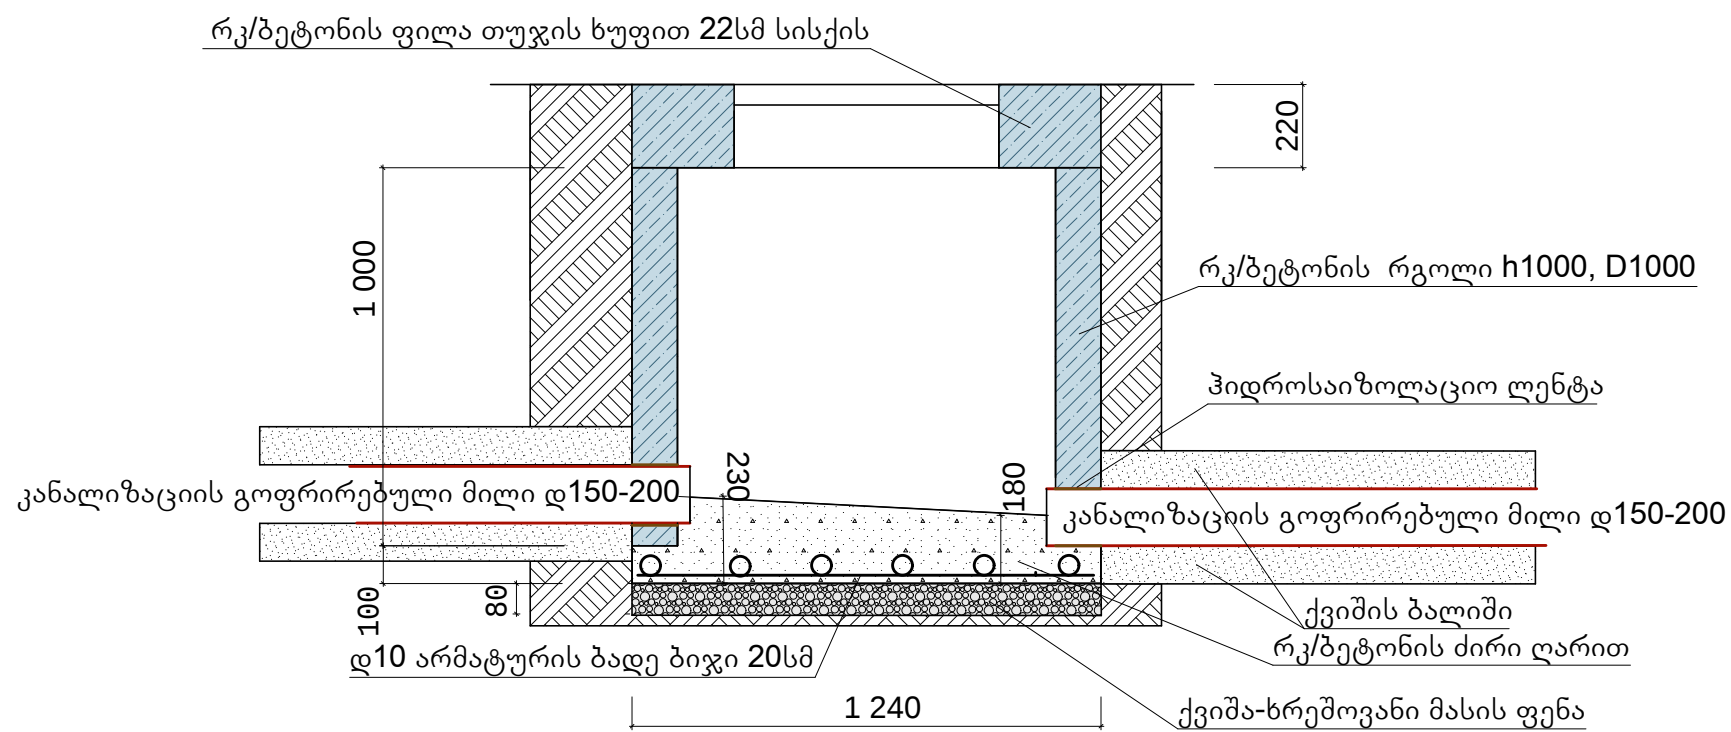

შეასრულა	ბ. ვარდიძე	ფანშეტის საკანალიზაციო ქსელის პროექტი	სტადია	ფურცელი	ფურცლები
შეამოწმა			ინ. მენარმე ბ. ვარდიძე		