


კანალიზაციის ჭა N12

ჭრილი 1-1

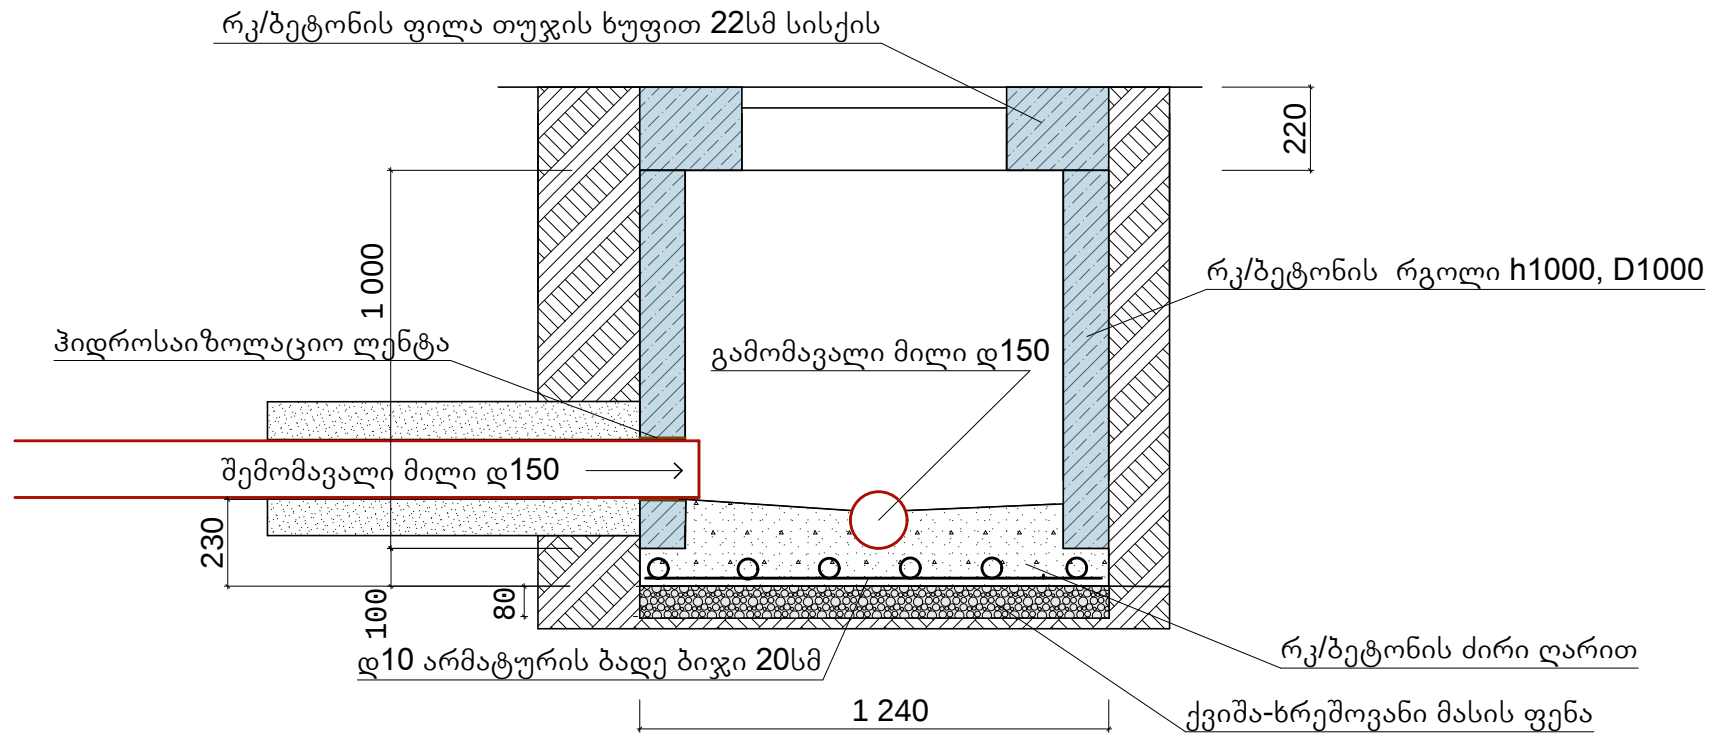

შეასრულა		ბ. ვარდიძე	ფანშეტის საკანალიზაციო ქსელის პროექტი	სტადია	ფურცელი	ფურცლები
შეამოწმა				ინ. მენარმე ბ. ვარდიძე		