

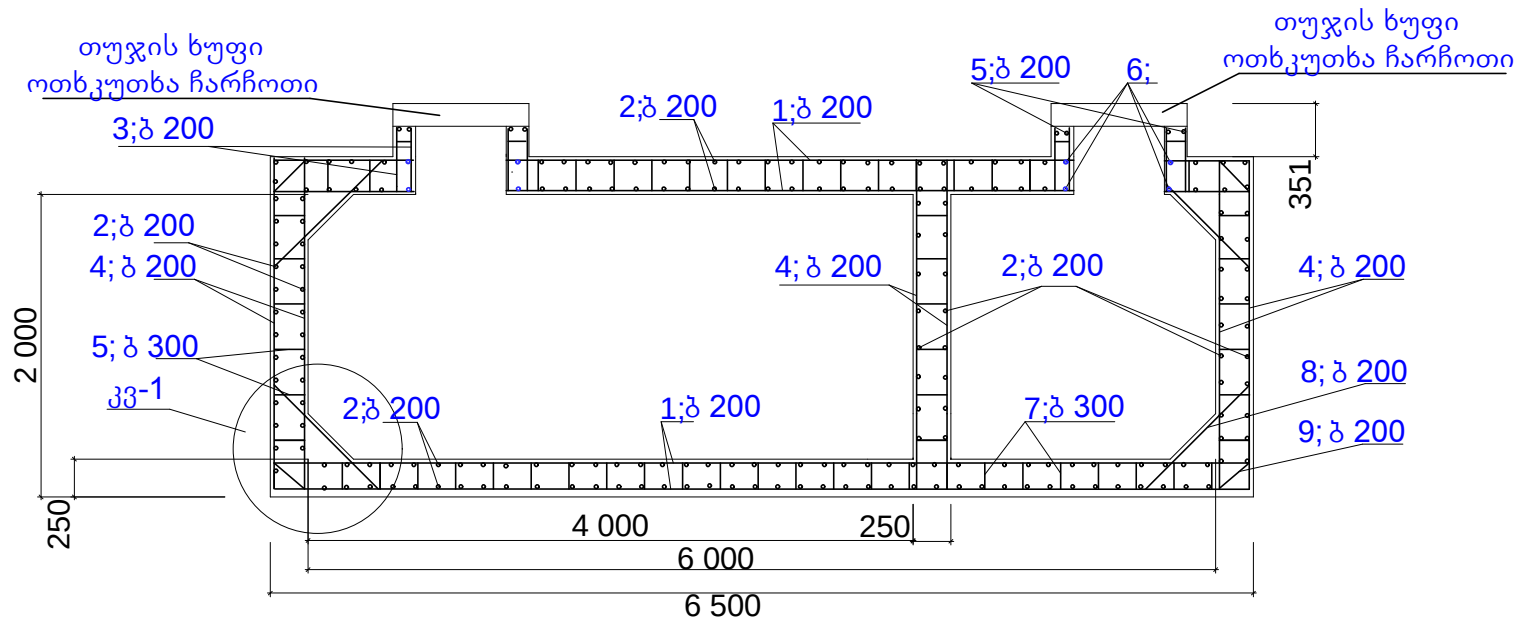


სეპტიკური ავზის ჭრილი 1-1. მ.1:50

არმატურის კარკასის მოწყობის გეგმა. მ.1:50

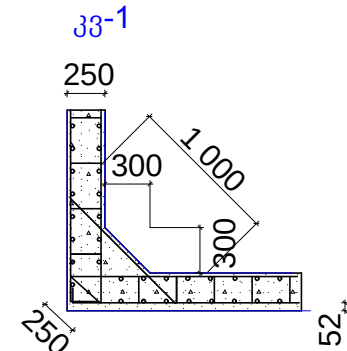

ჭრილი 2-2

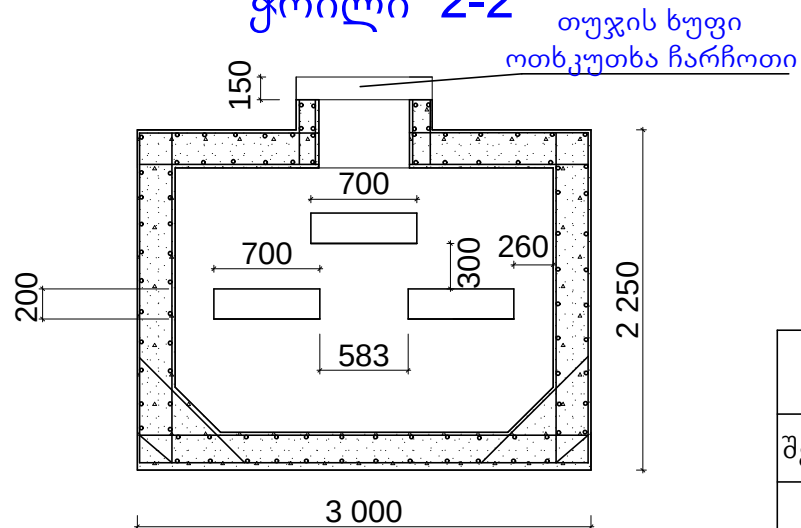

ყაზბეგის მუნიციპალიტეტის სოფელ ფანშეტის საკანალიზაციო სისტემის სეპტიკური ჭის მოწყობის პროექტი						
შეასრულა		ბ. ვარდიძე		სტადია	ფურცელი	ფურცლები
				პროექტი		
შეამოწმა				ინ. მენარმე ბ. ვარდიძე		