


ქვაბულისა და სეპტიკის გეგმა. მ. 1:50

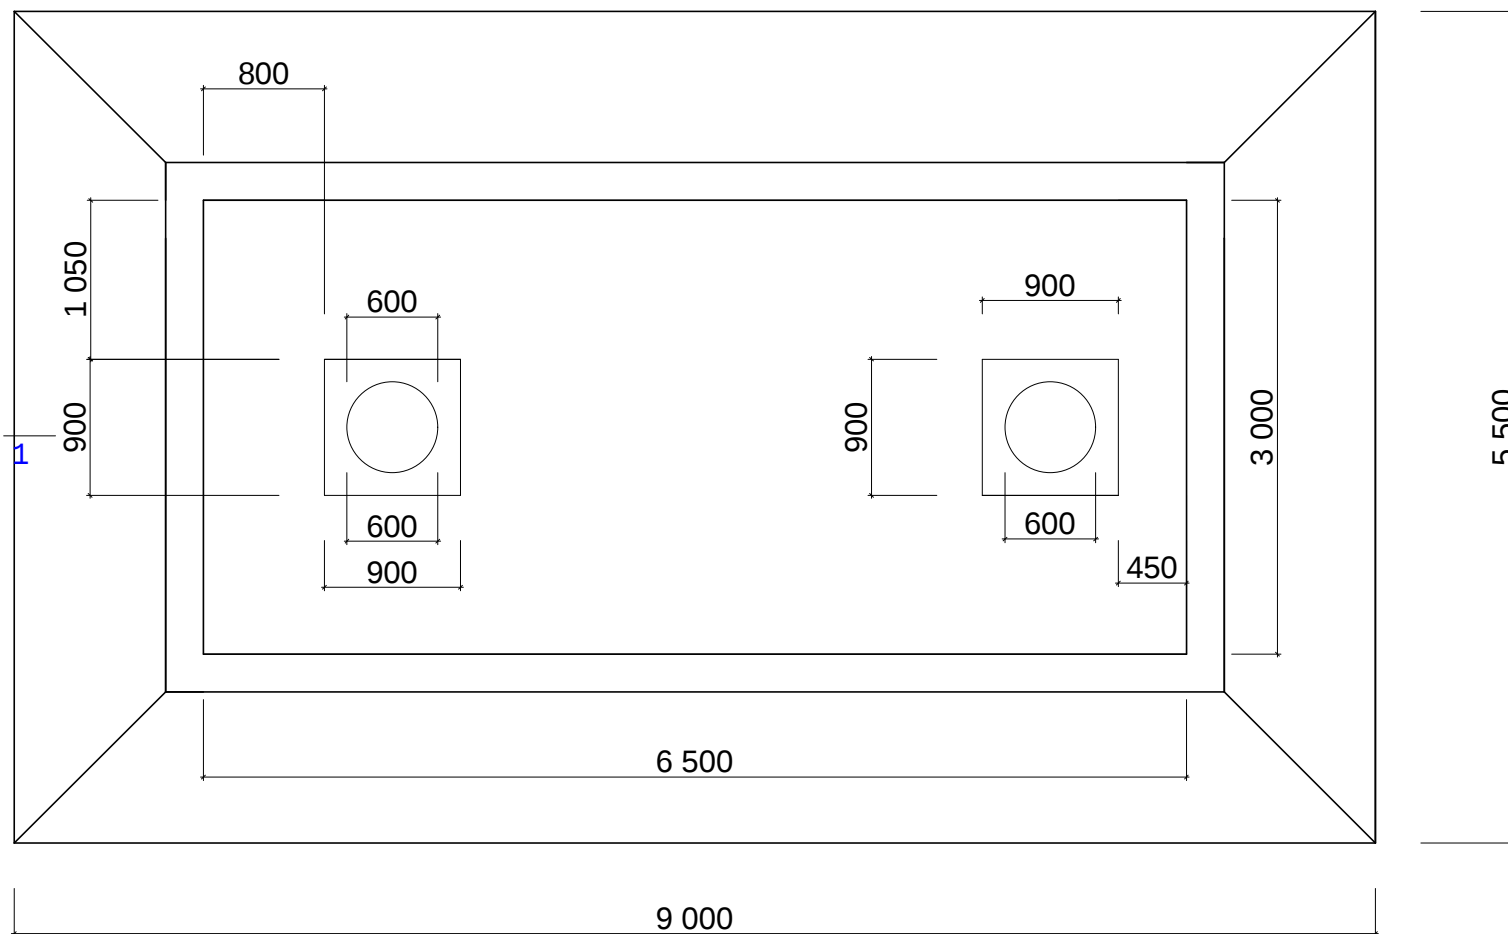

ყაზბეგის მუნიციპალიტეტის სოფელ ფანშეტის საკანალიზაციო სისტემის სეპტიკური ქსის მოწყობის პროექტი						
შეასრულა		ბ. ვარდიძე		სტადია	ფურცელი	ფურცლები
				პროექტი		
შეამოწმა				ინ. მენარმე ბ. ვარდიძე		