


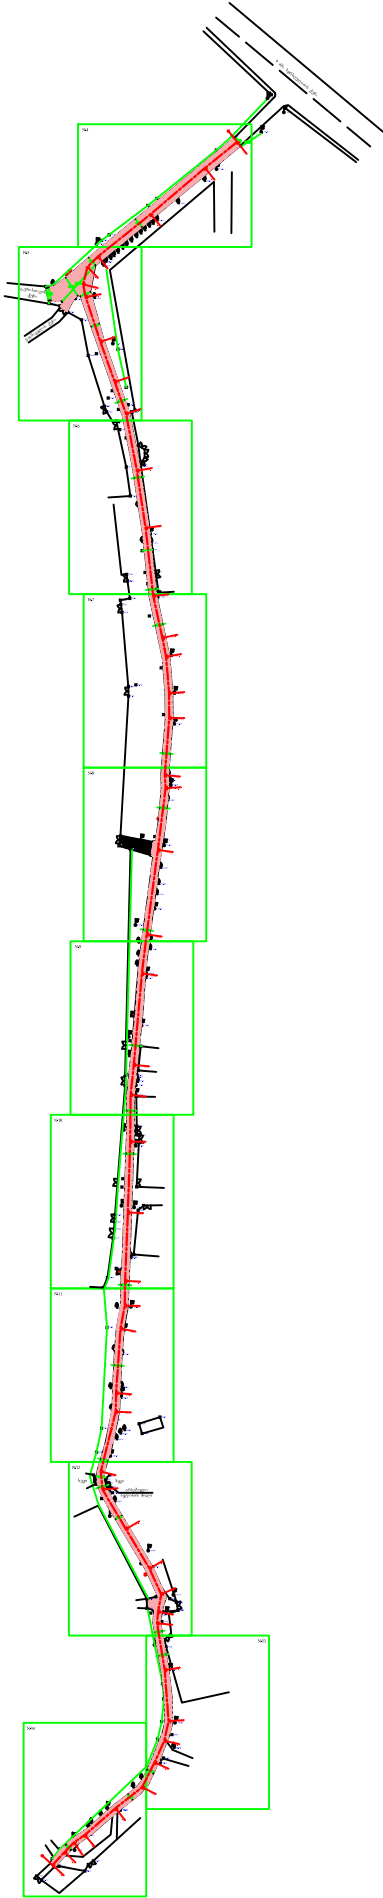

პირობითი ნიშნები:

	საპროექტო ხრეშის საფარი		არსებული ბეტონის საფარი
	ელ.პოძი		არსებული ღლიონის მიღი
	ხე		
	არსებული კომუნიკაციის კა		


შ.პ.ს. "საქართველოს ტექნიკური ჯგუფი"

ქ.თბილისი, მთაწმინდის რაიონი, კიკეთში
ბ.ტაბაძის ქუჩის მოხრეშვა



დირექტორი	ბ. ნოზაძე	ნახაზის დასახელება
შეასრულა	ბ.ოსმიაშვილი	
	ნ.ხაღური	სამშენებლო გეგმა


დანართი	1
თარიღი	2016 წ.
მასშტაბი	პირობითი

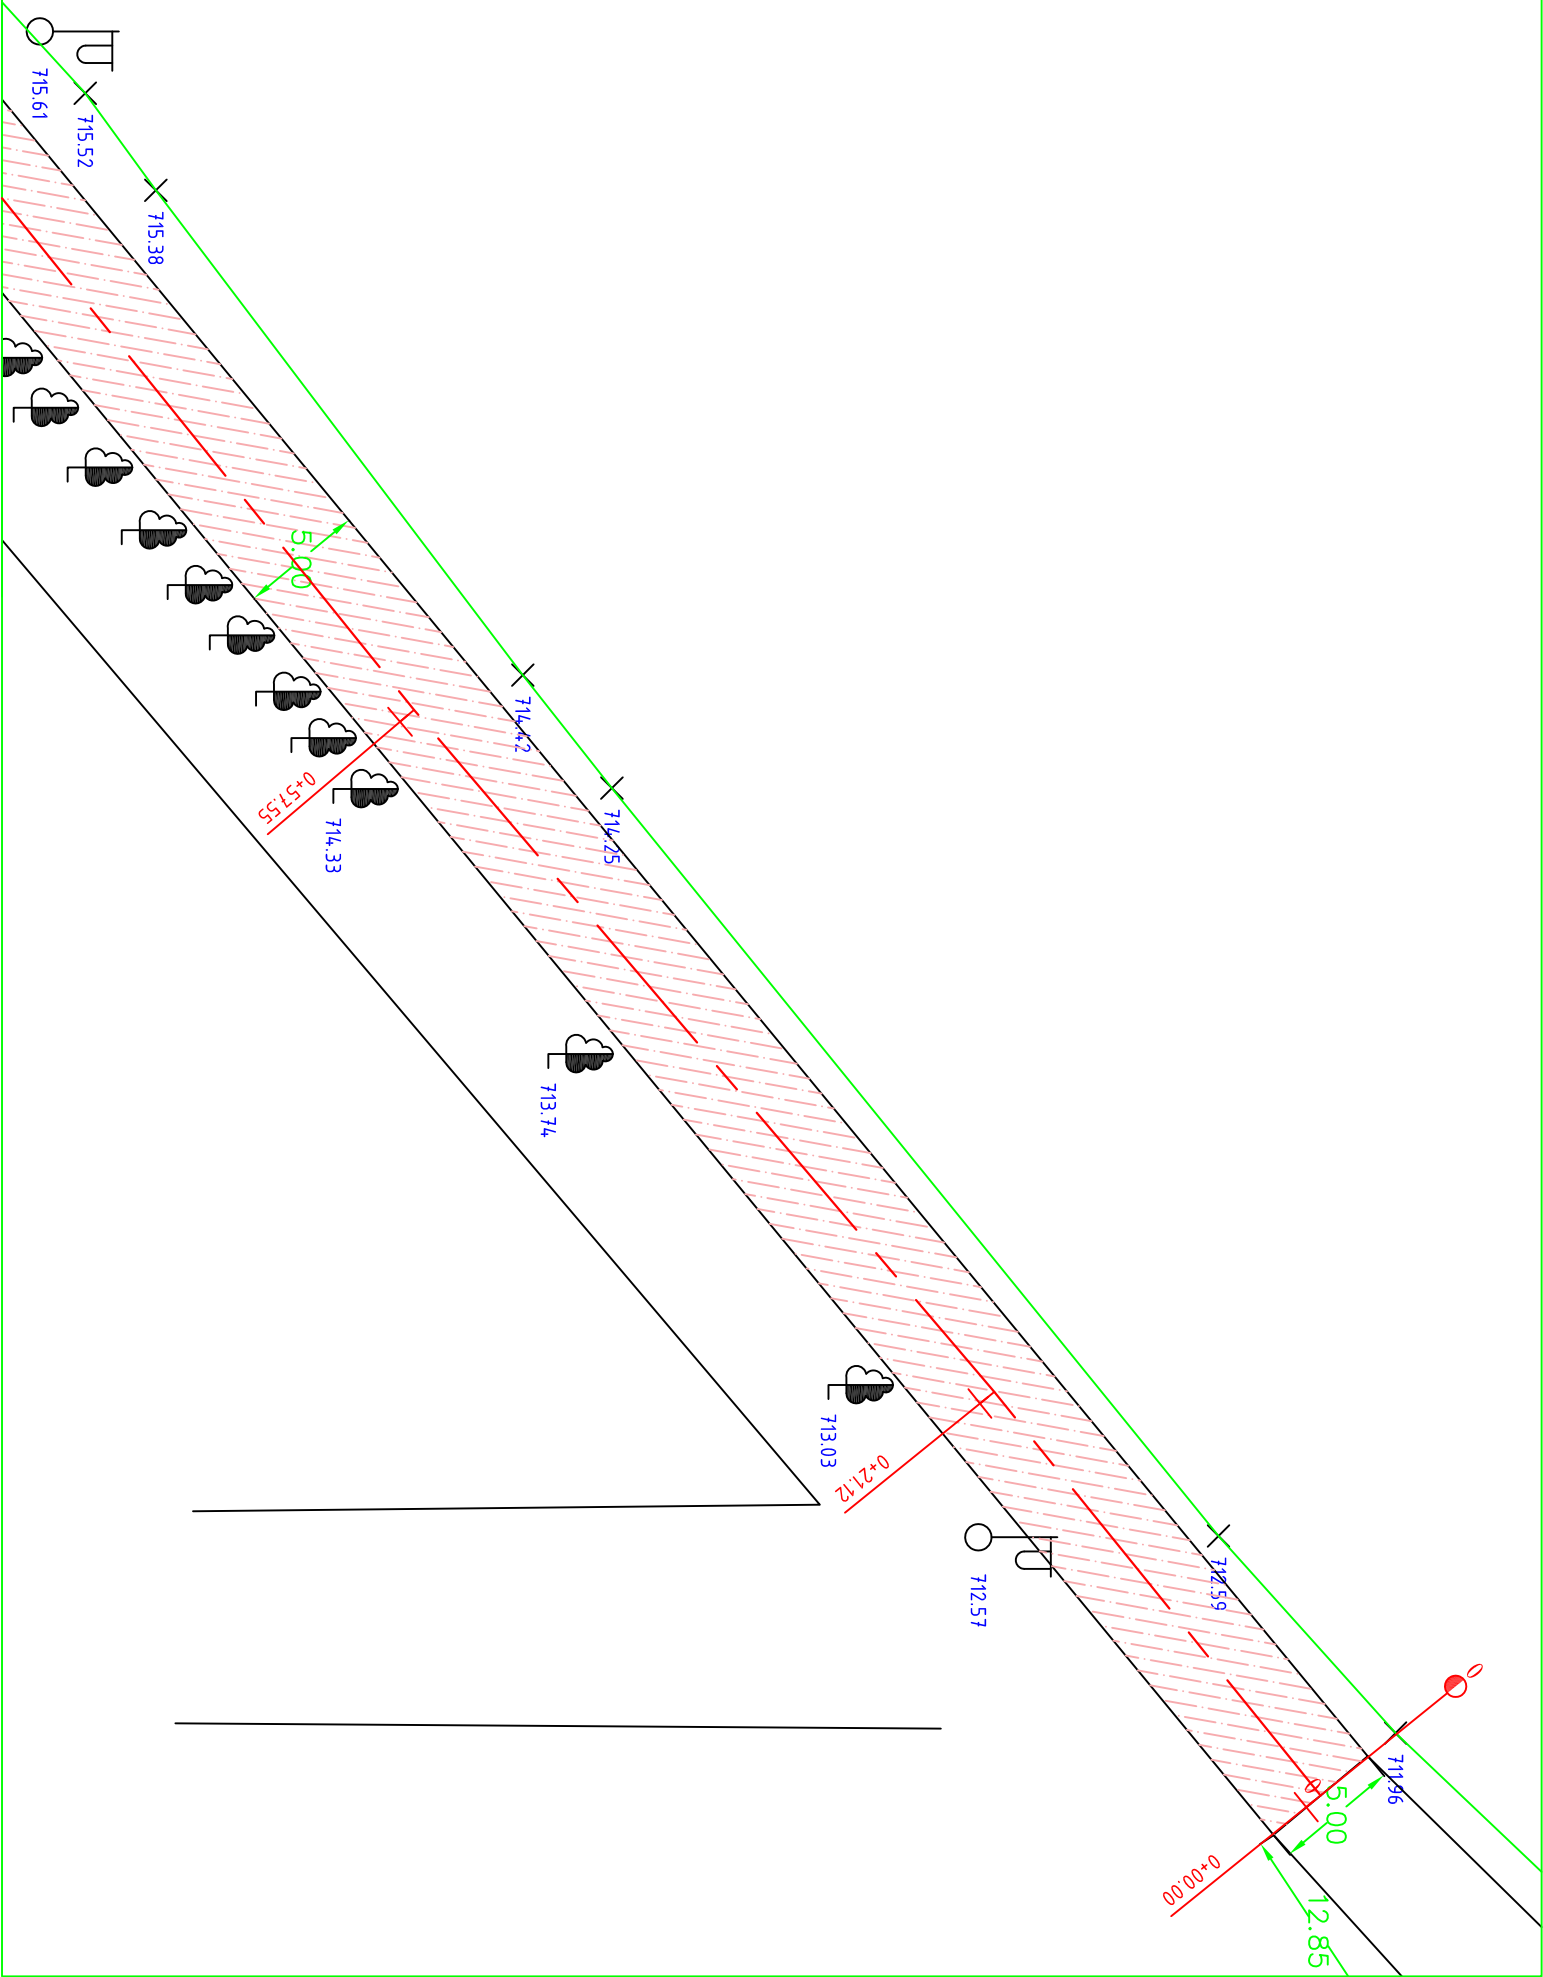


№5


ბ.ერისთავის
ქუჩა

პ.ფშაველას ქუჩა

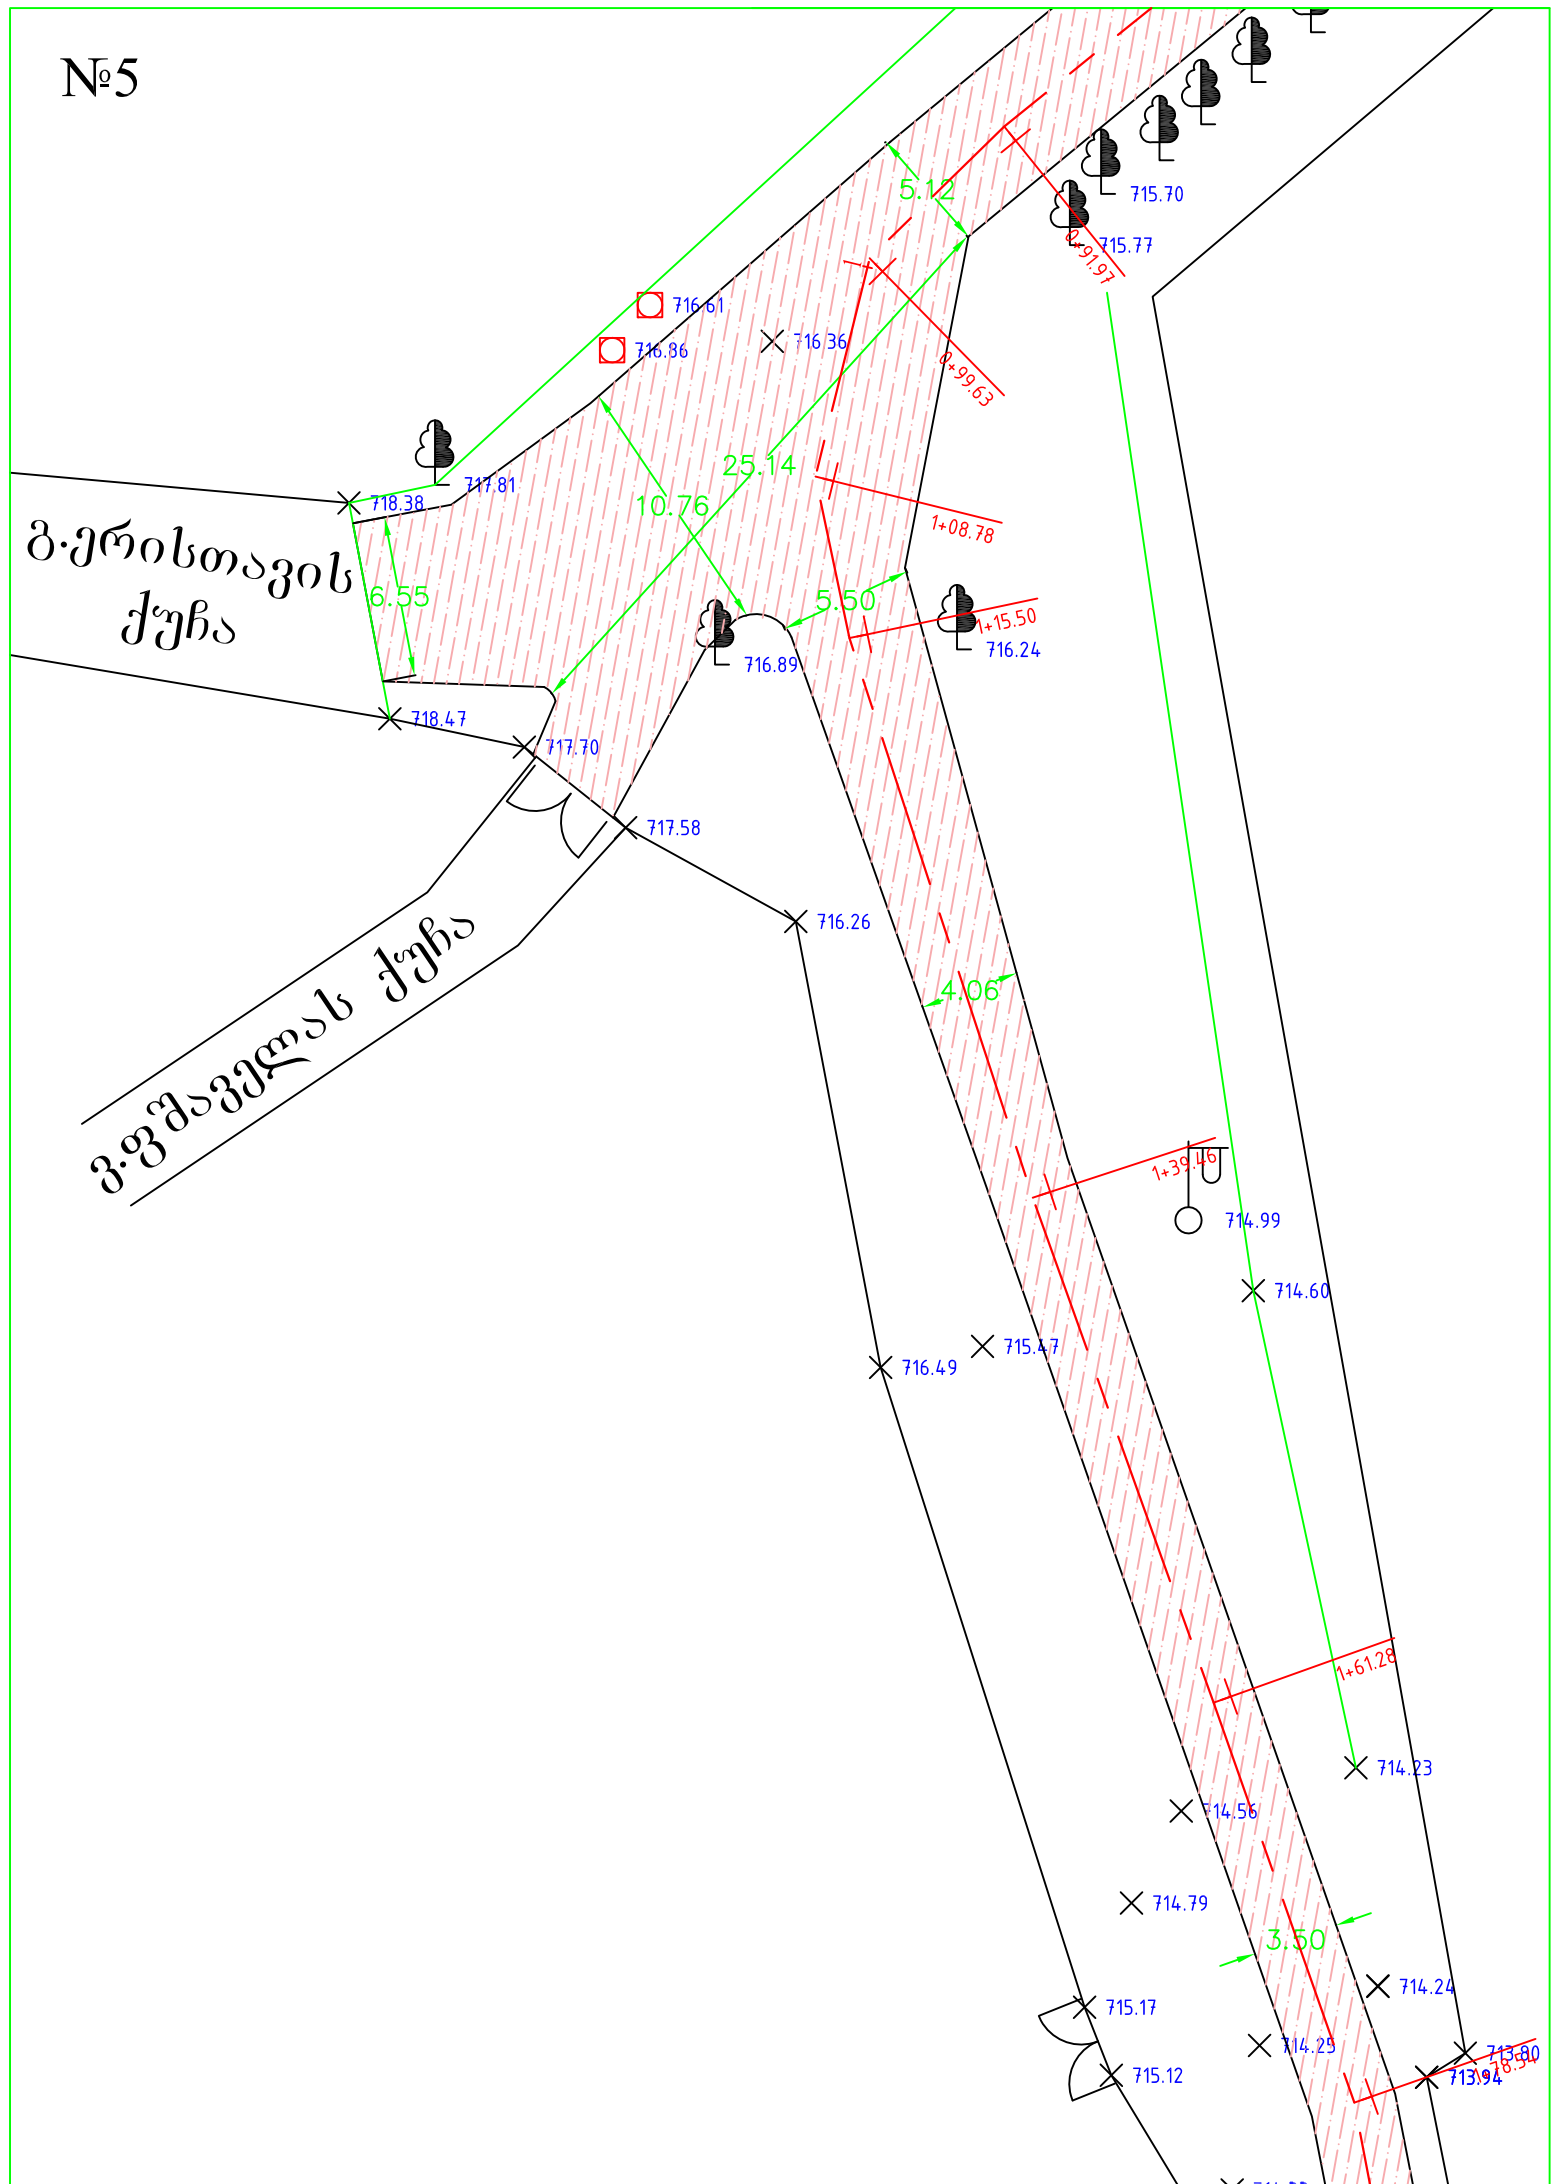


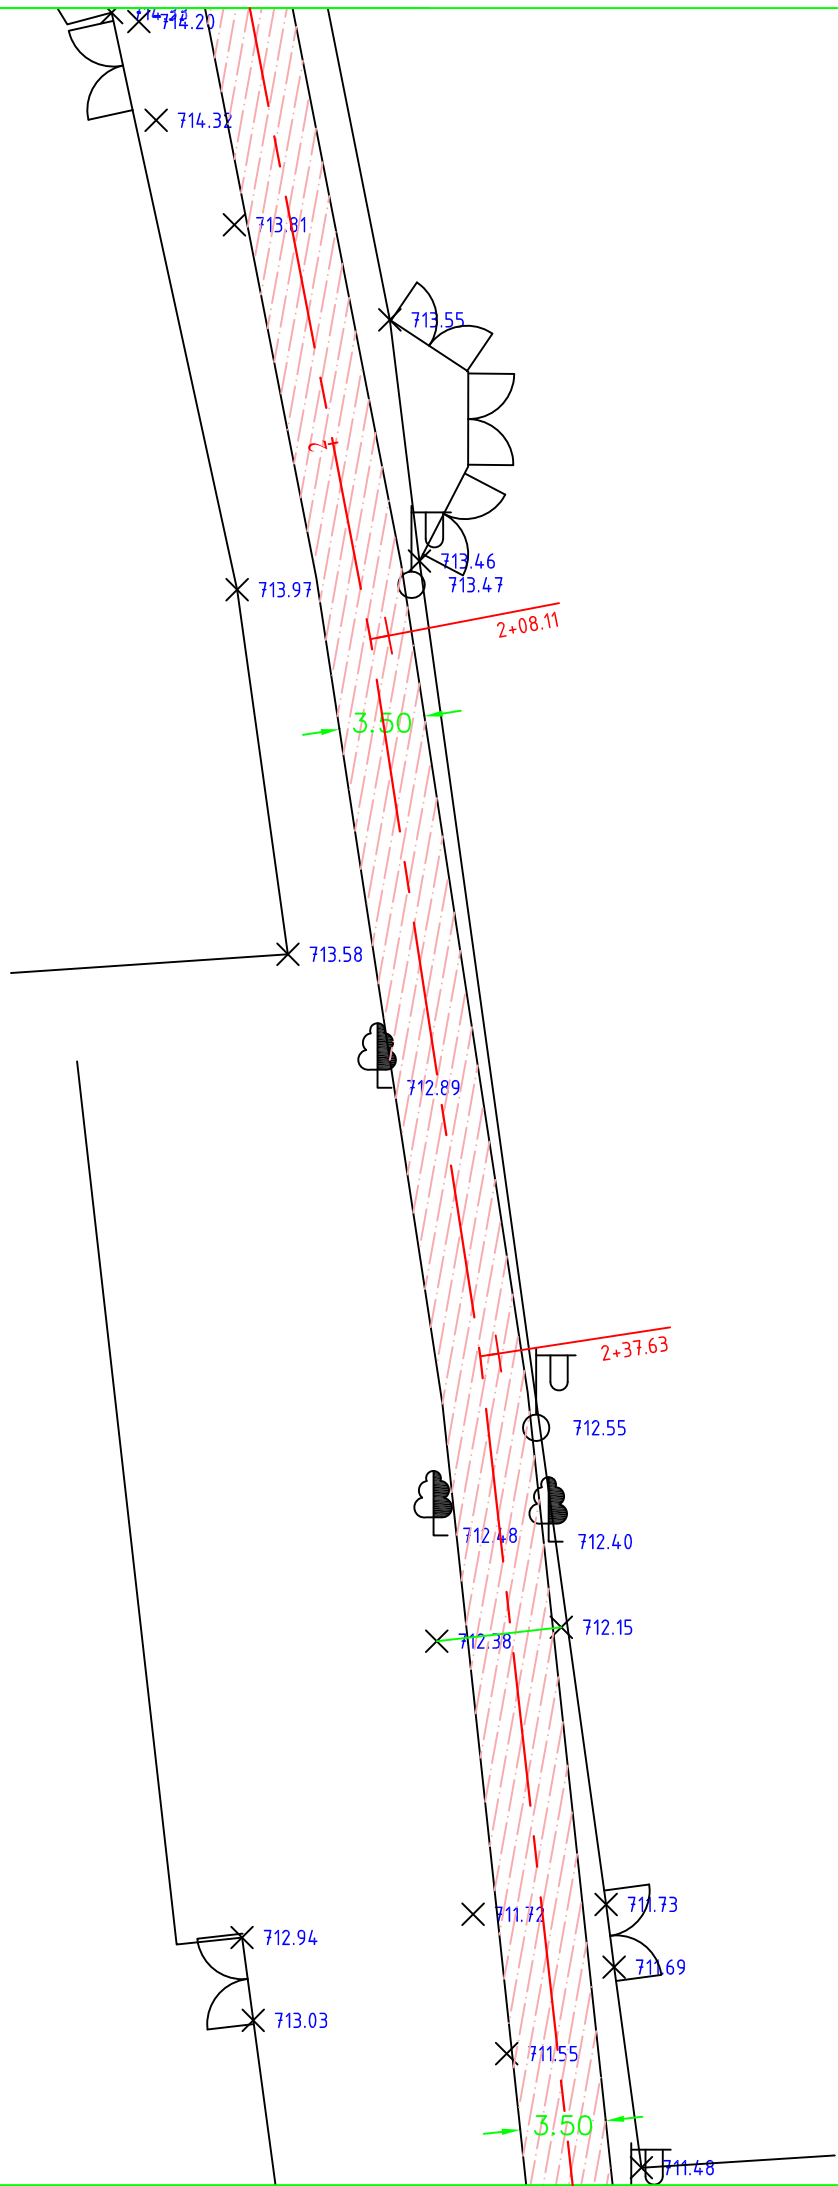



№7

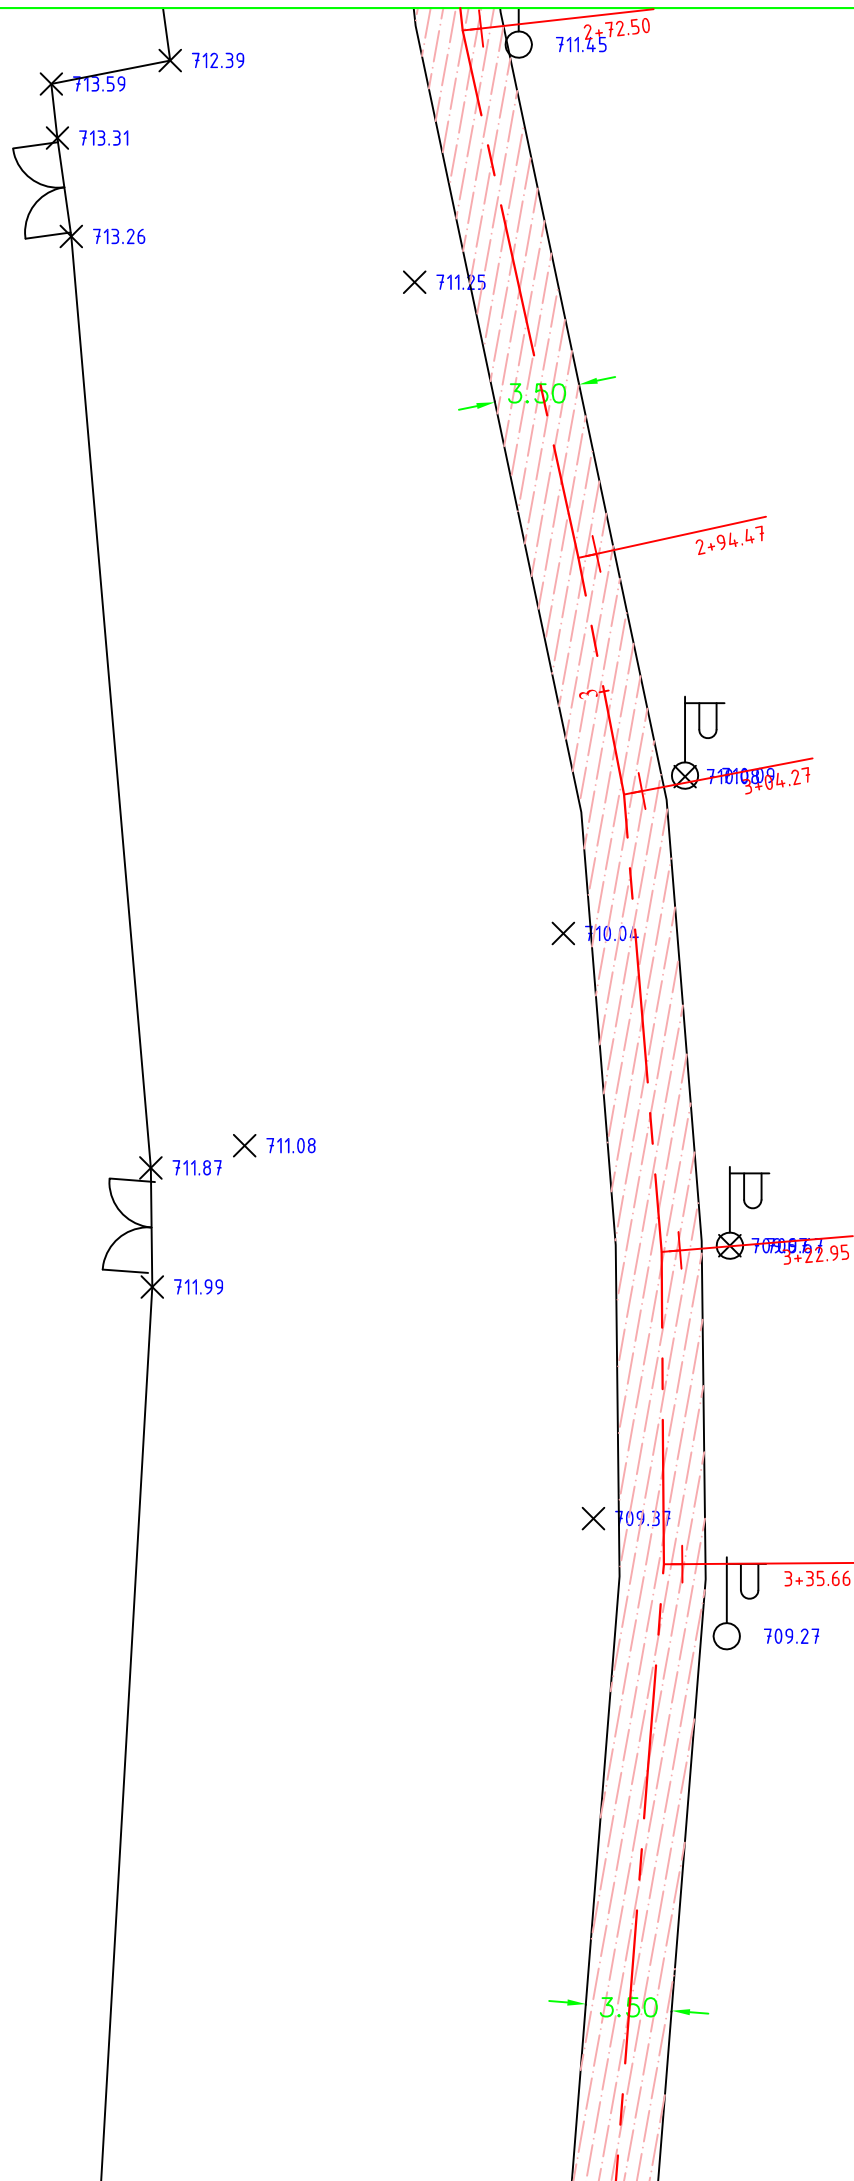


№8

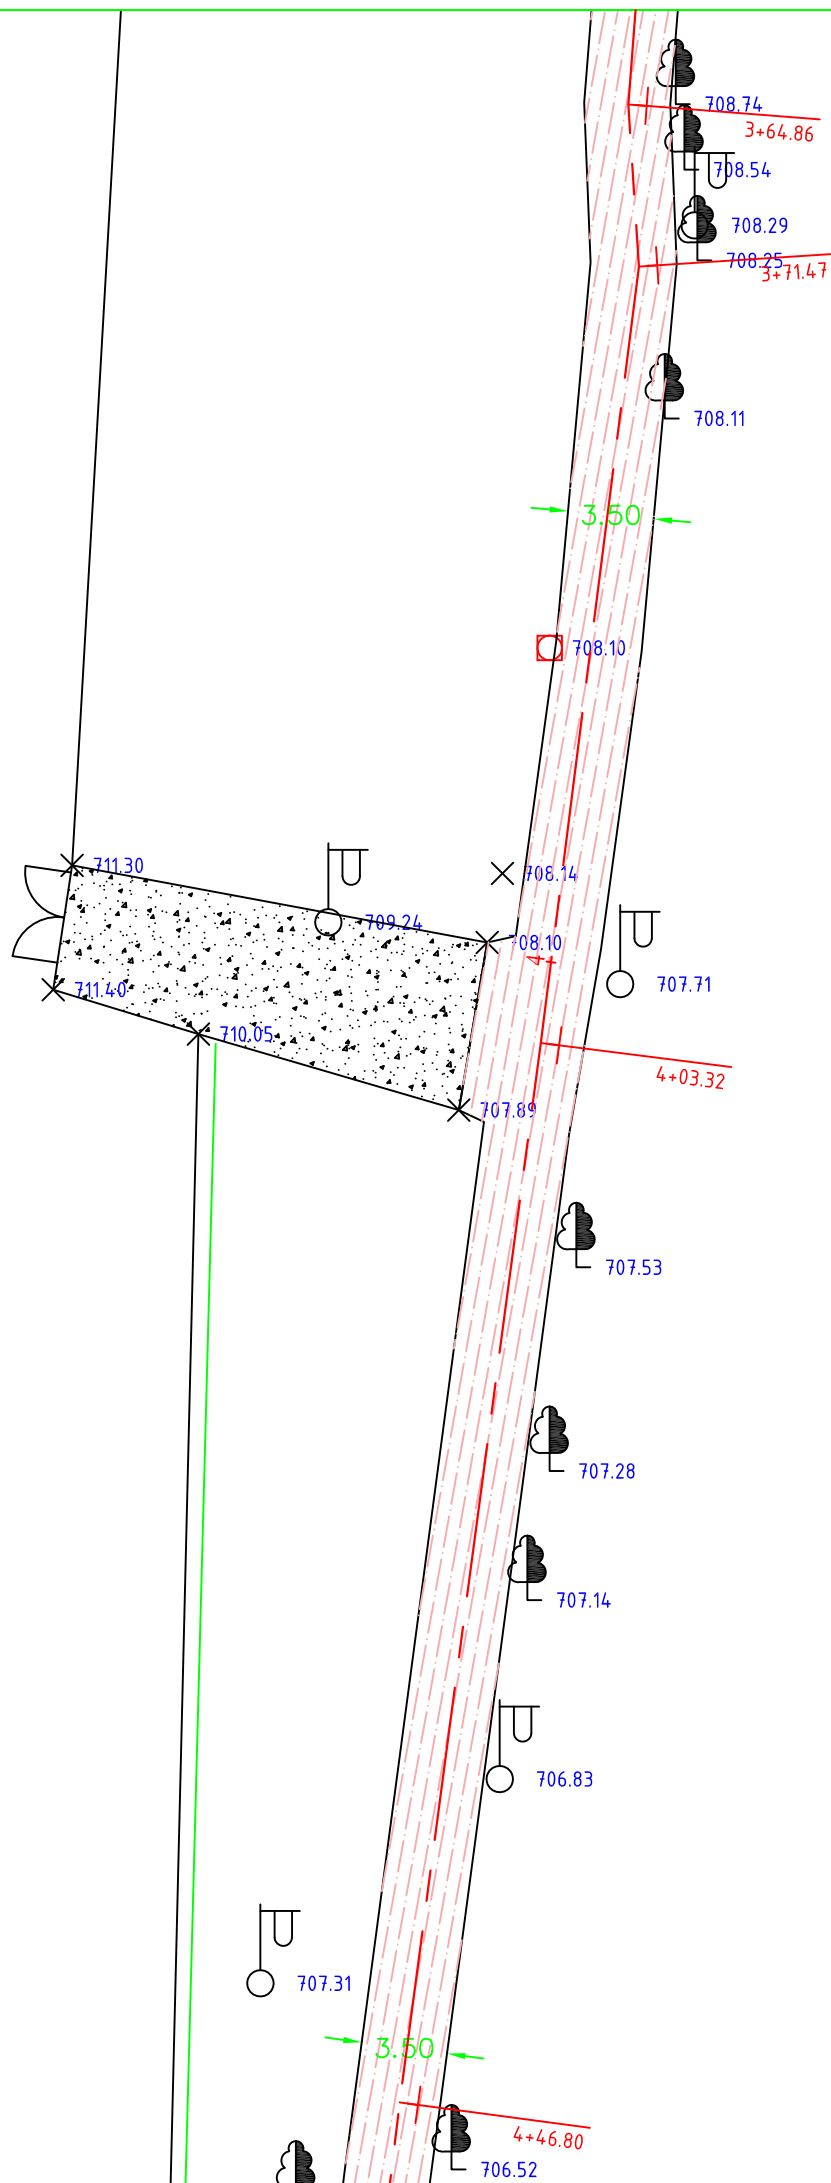

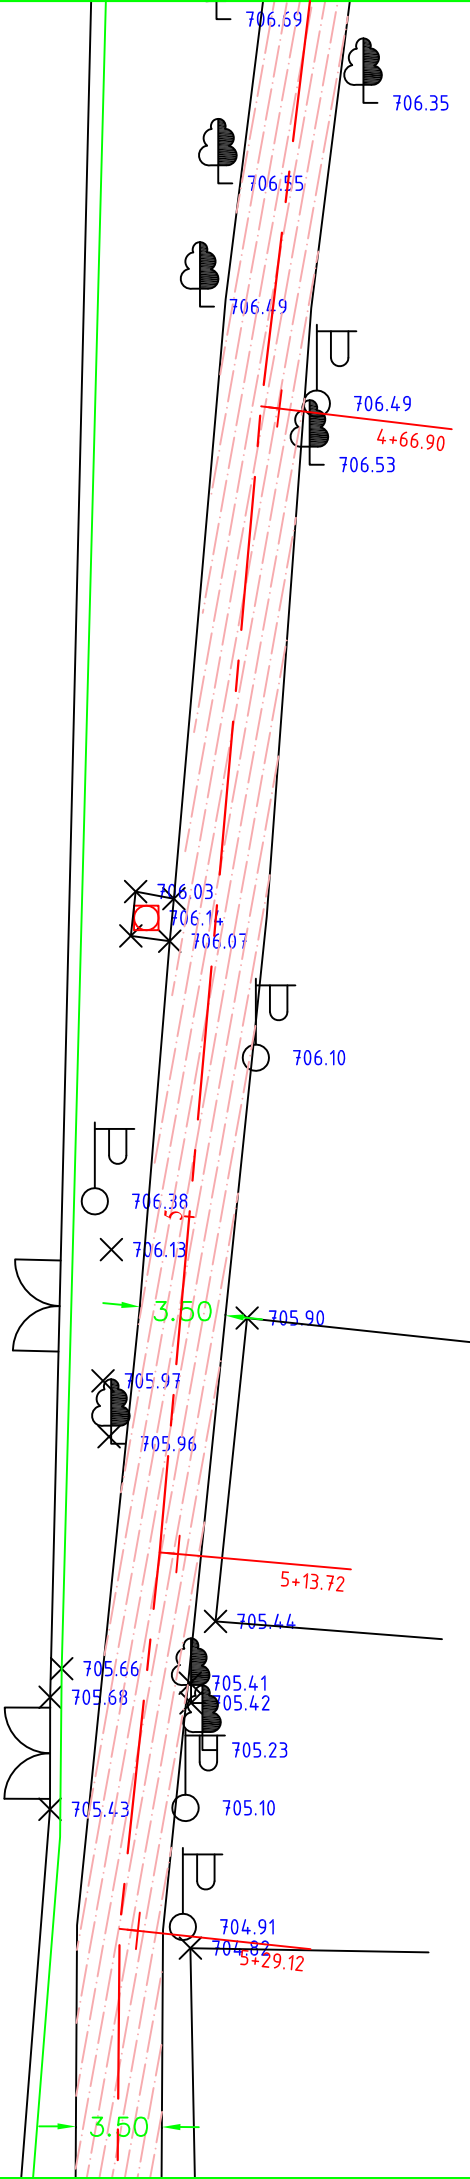

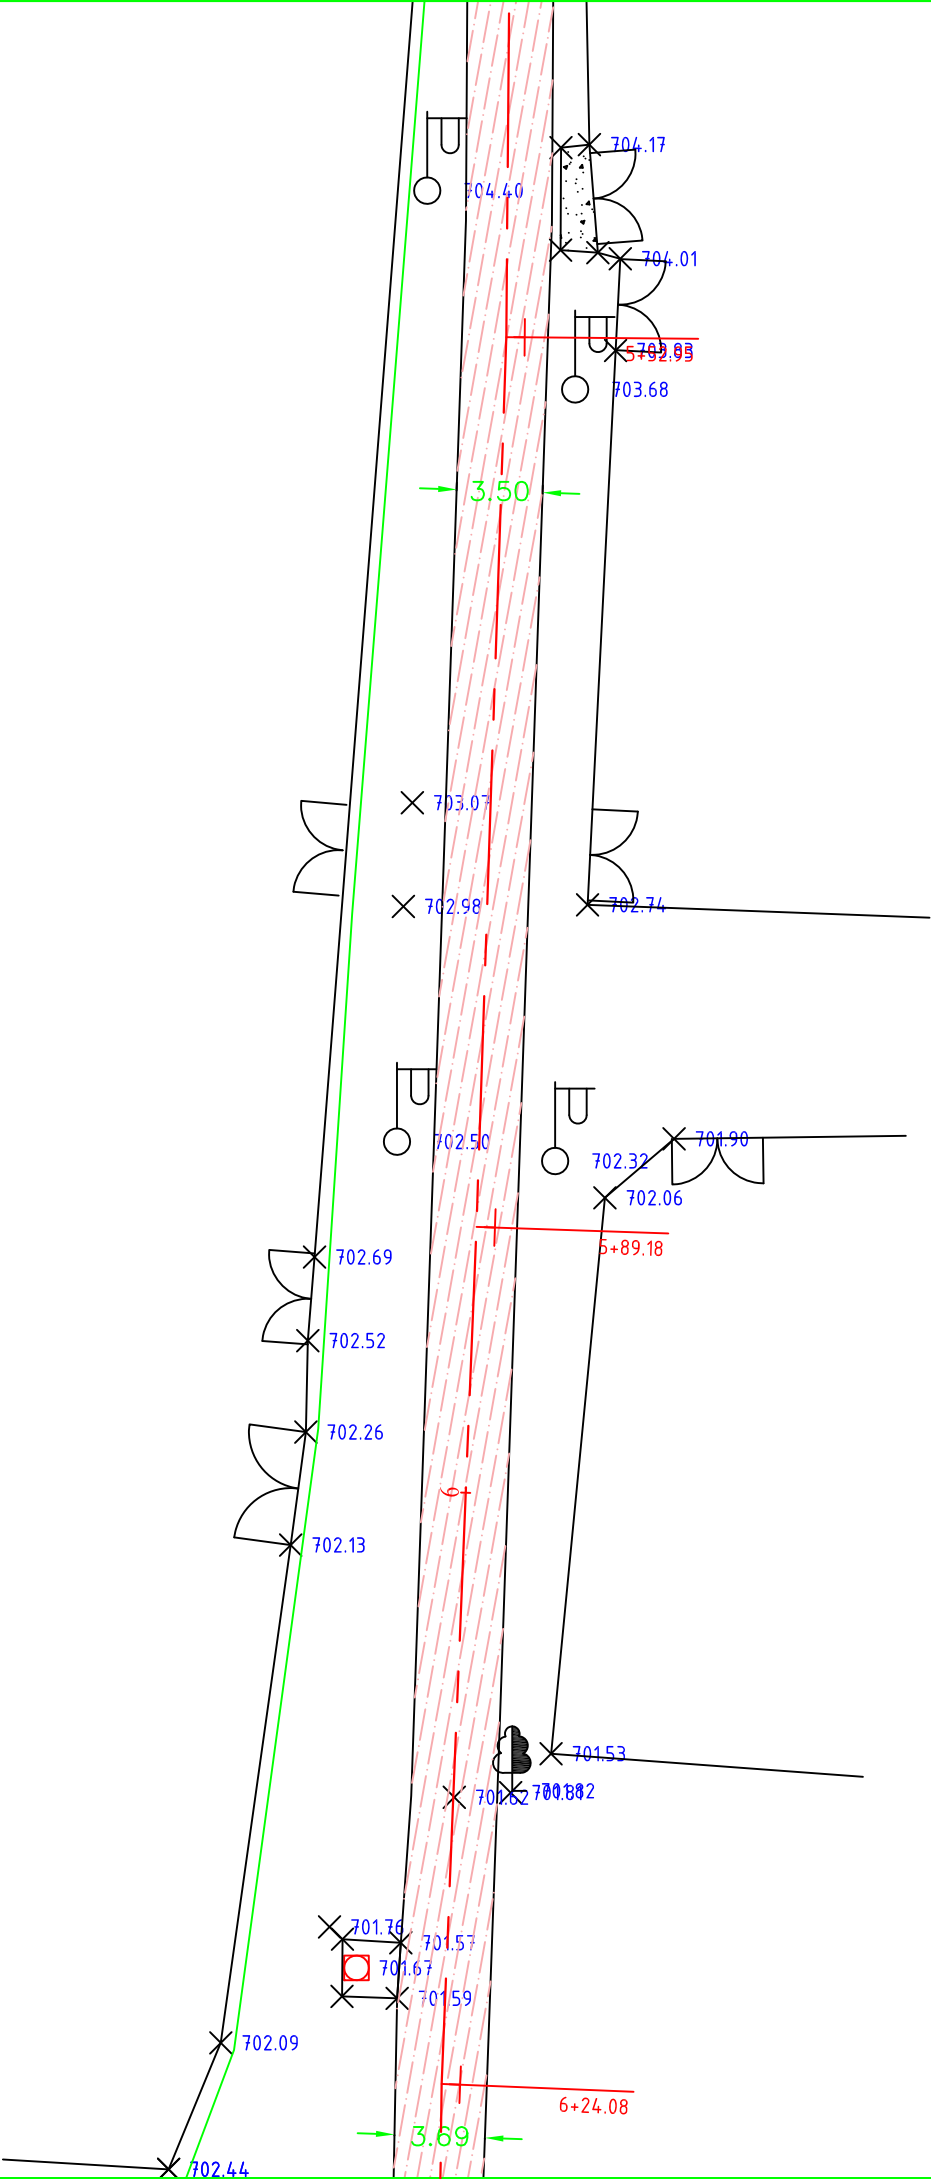

№11

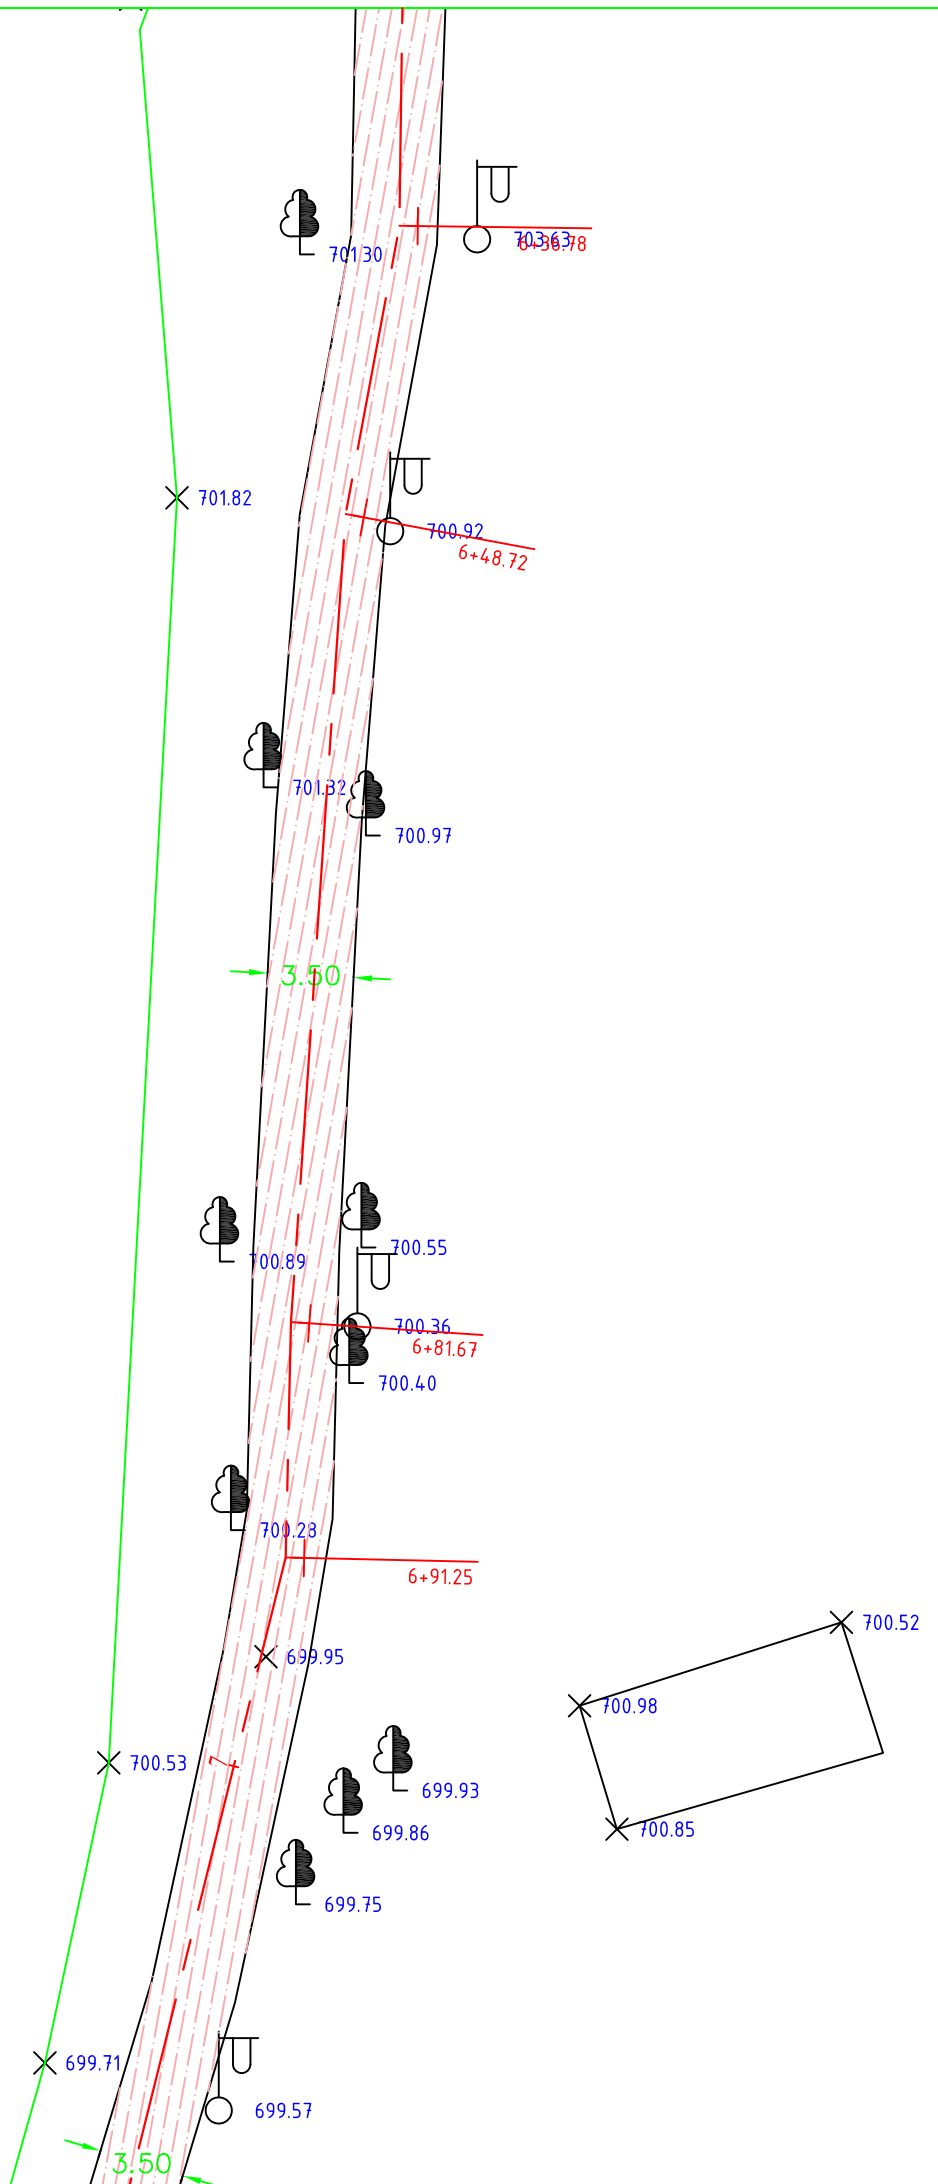

№12

სევი

სევი

არსებული
ბეტონის მილი

