



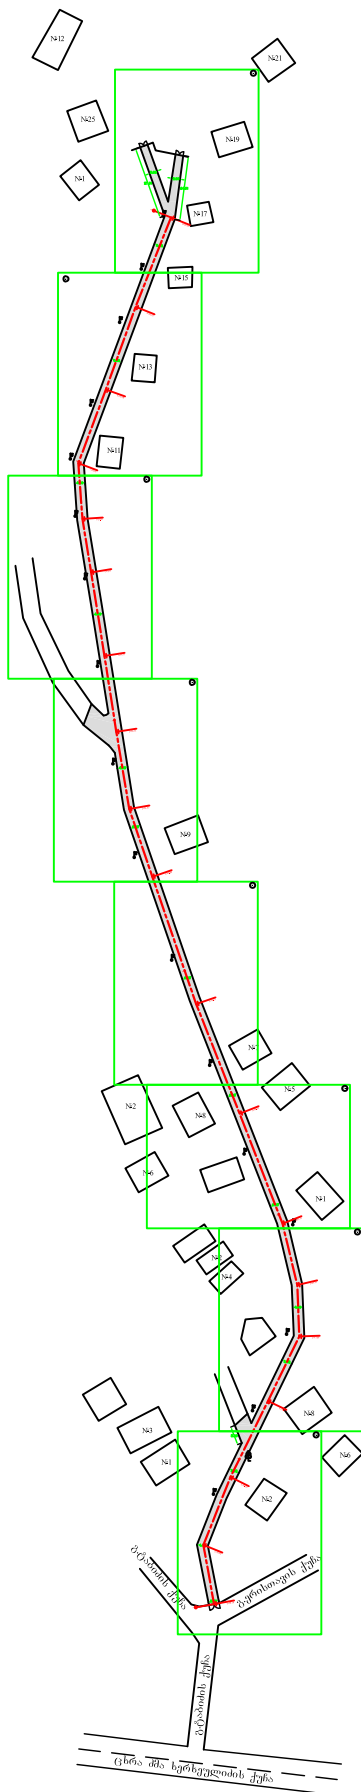


პირობითი ნიშნები				შ.პ.ს. "საქართველოს ტექნიკური ჯგუფი"				
	საპროექტო ხრეშის საფარი							
შ	ელ.ბოძი			ქ. თბილისი, მთაწმინდის რაიონი, კიკეძის, ვაჟა ფშაველას ქუჩის მუხრანუბა			დანართი	1
ტ	ხე			დირექტორი	ბ. ნოზაძე	ნახაზის დასახელება	თარიღი	2016 წ.
				შეასრულა	ბ.იოსებაშვილი		სამმართველო ბეჭედი	მასშტაბი
			ნახაზი					

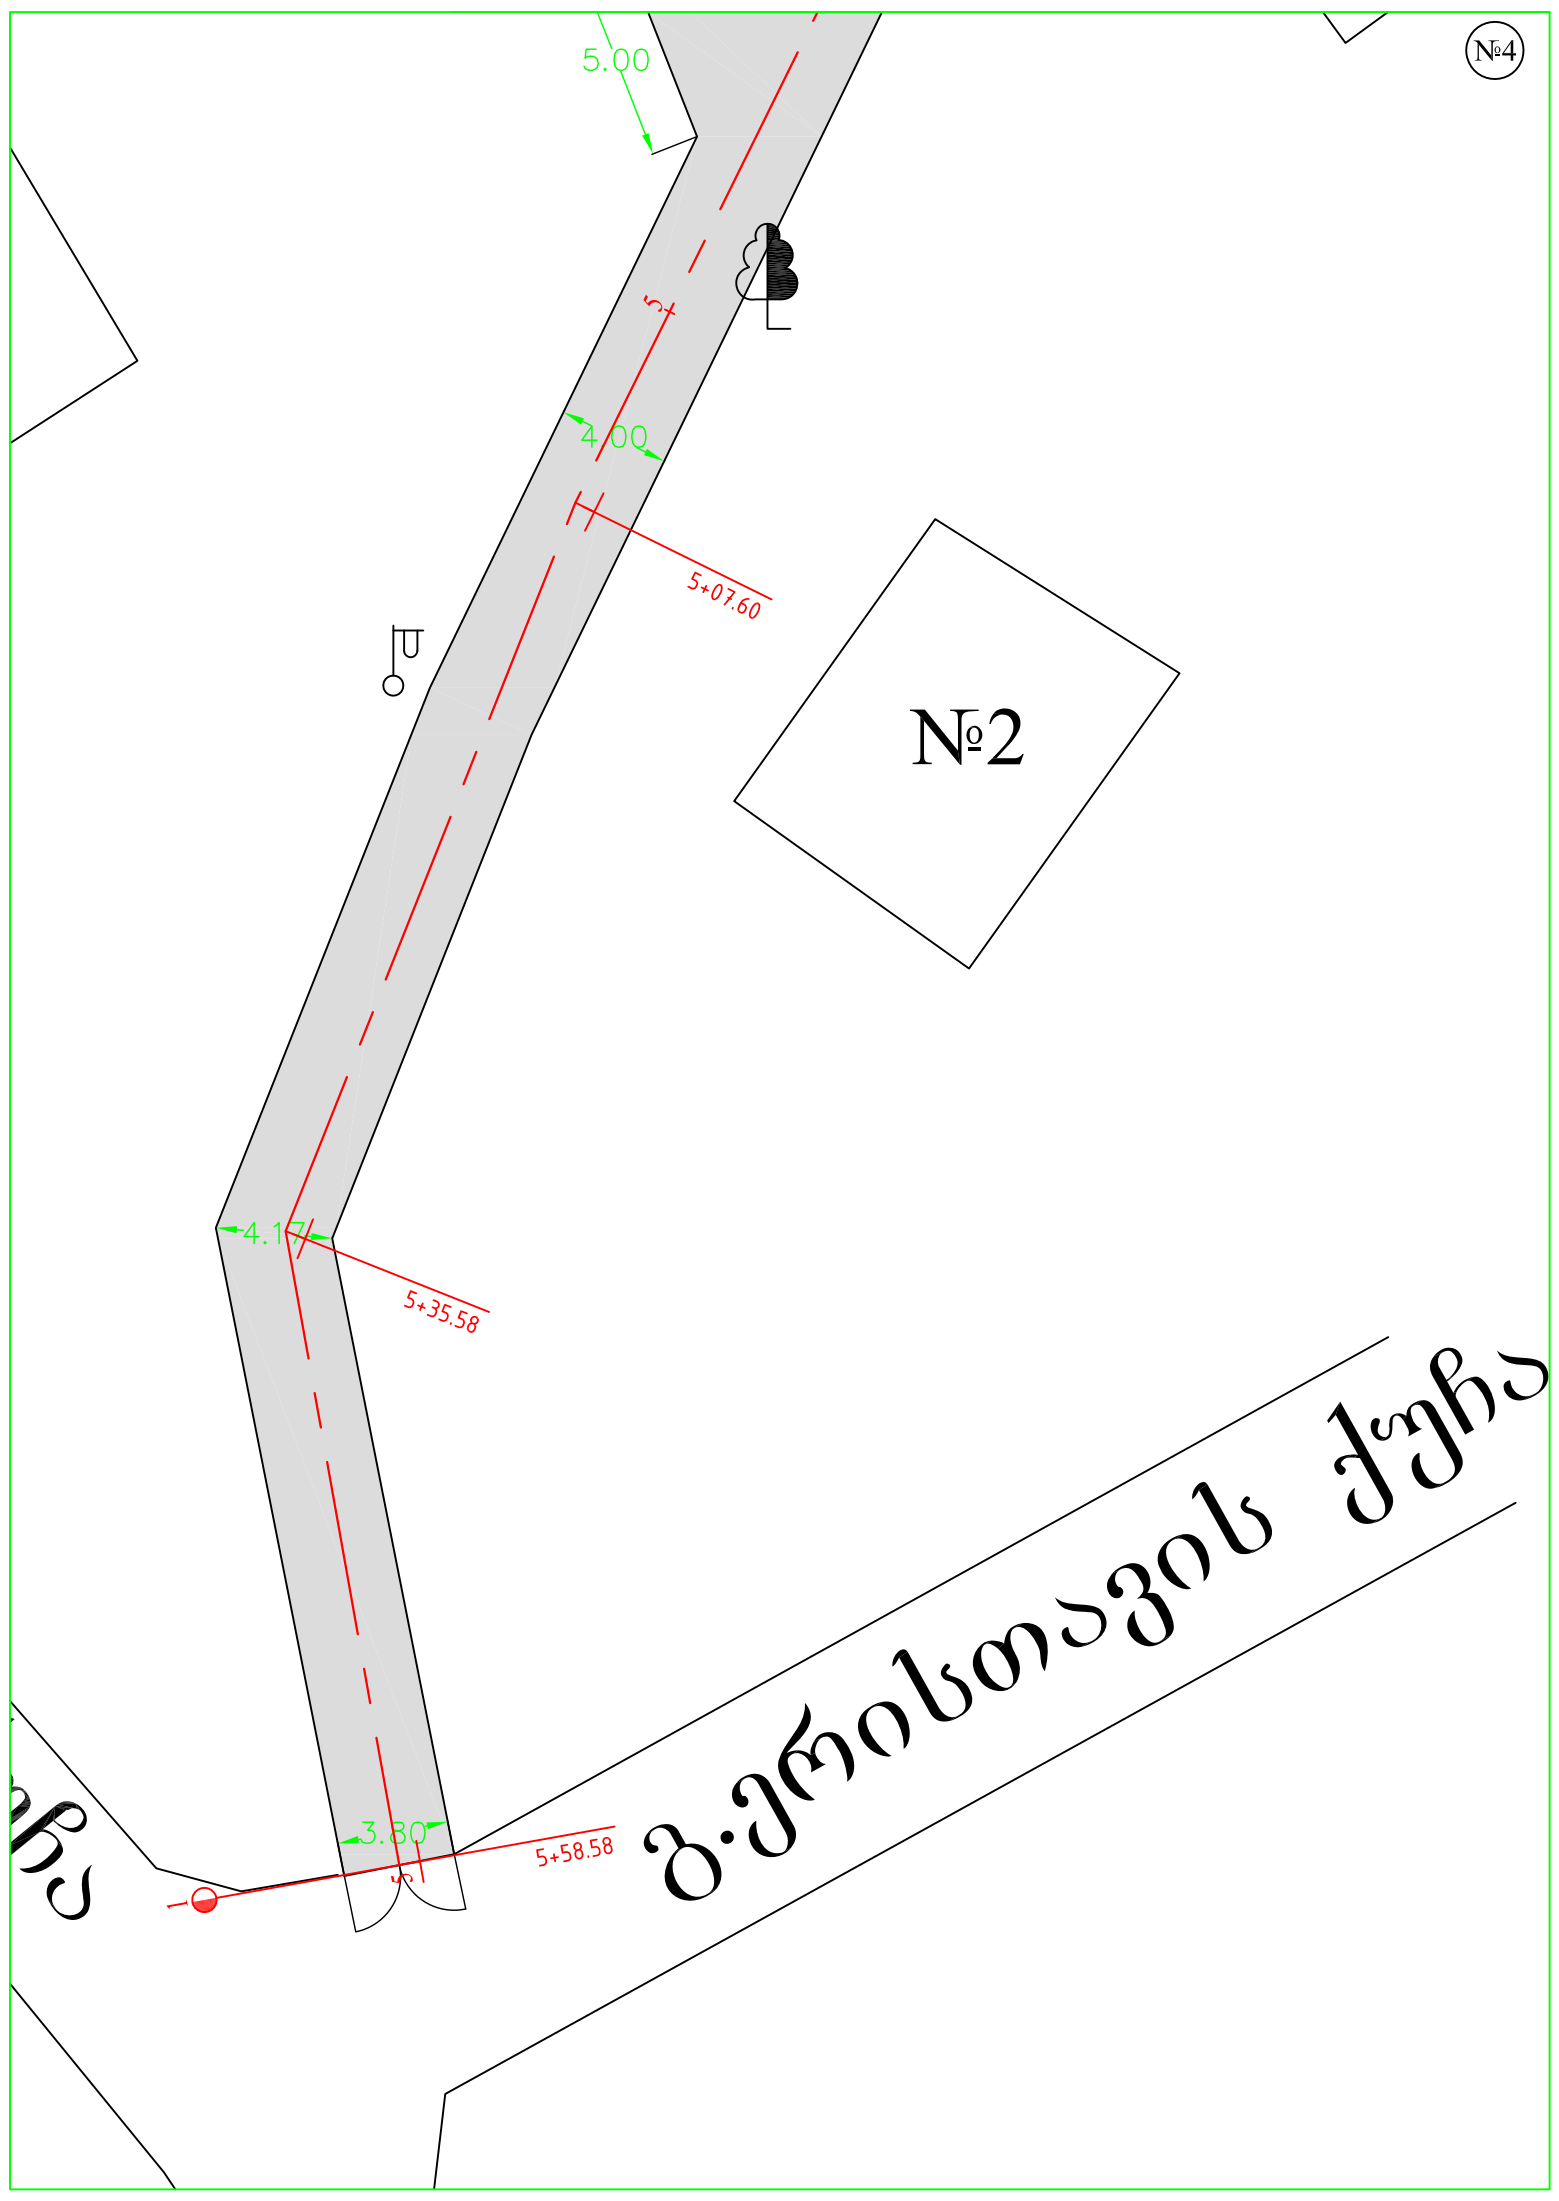

2

№4

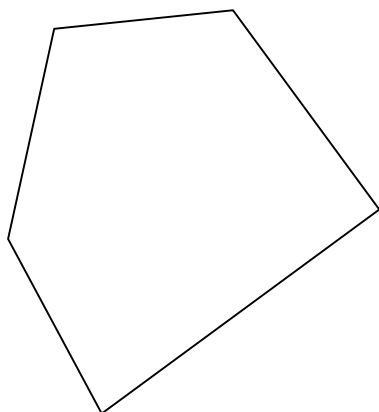

4+27.97

4.00

4+47.66


4.00

4+75.77


№8





№6

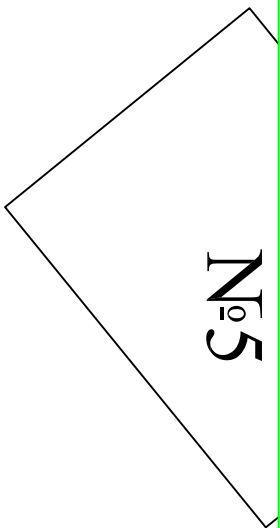


№5

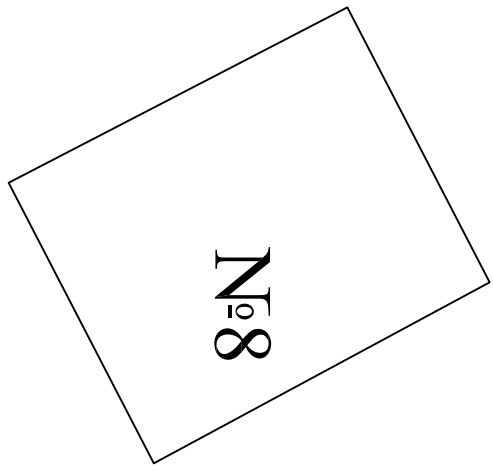


№8

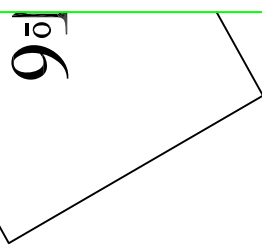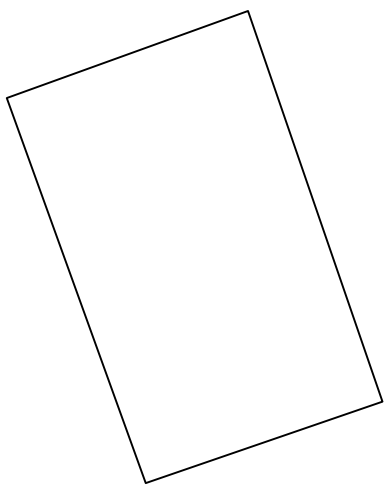

№9

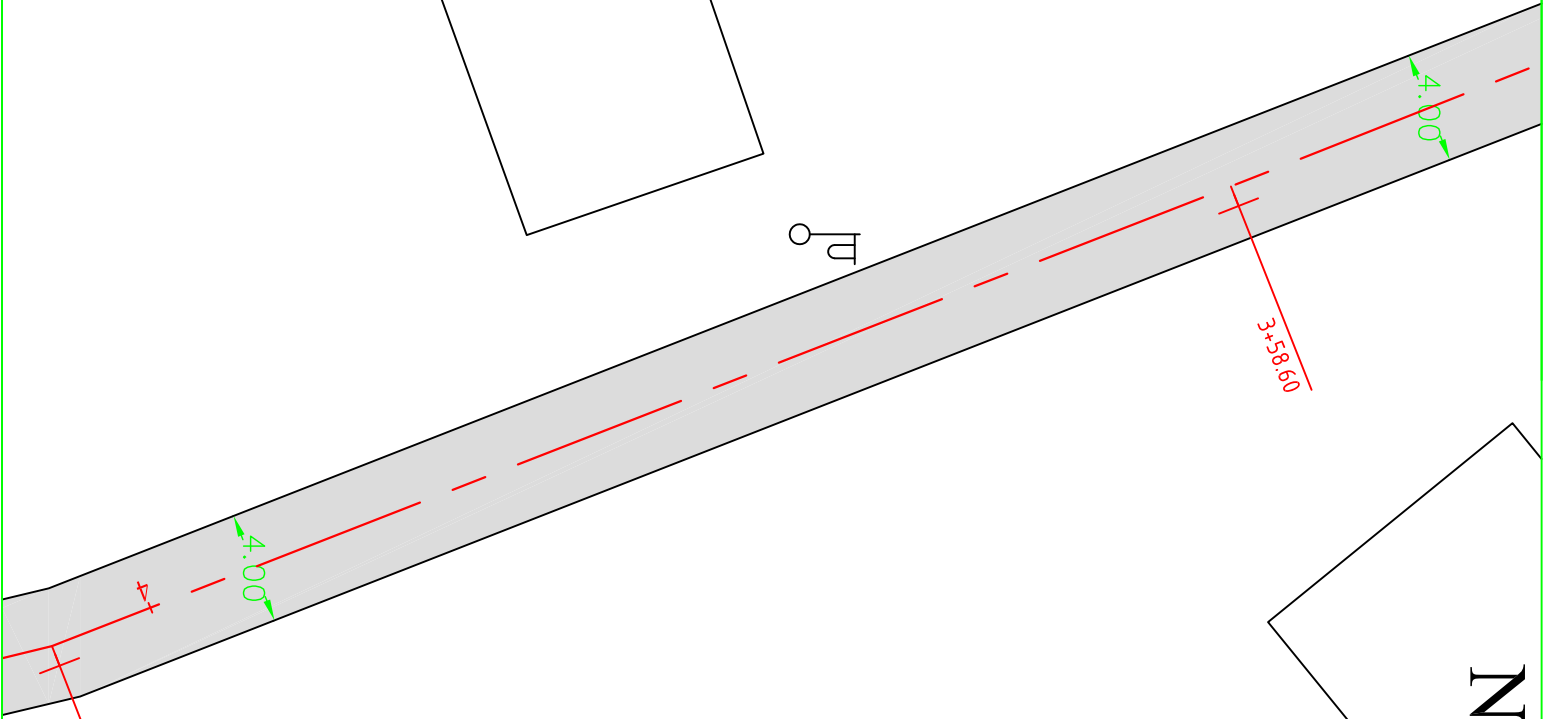

№1

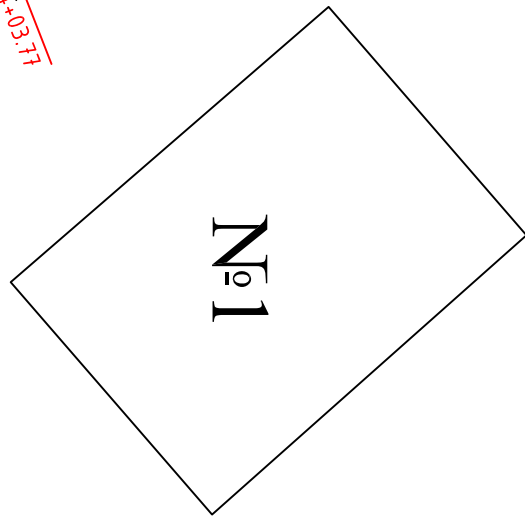




3+



4.00

3+13.42



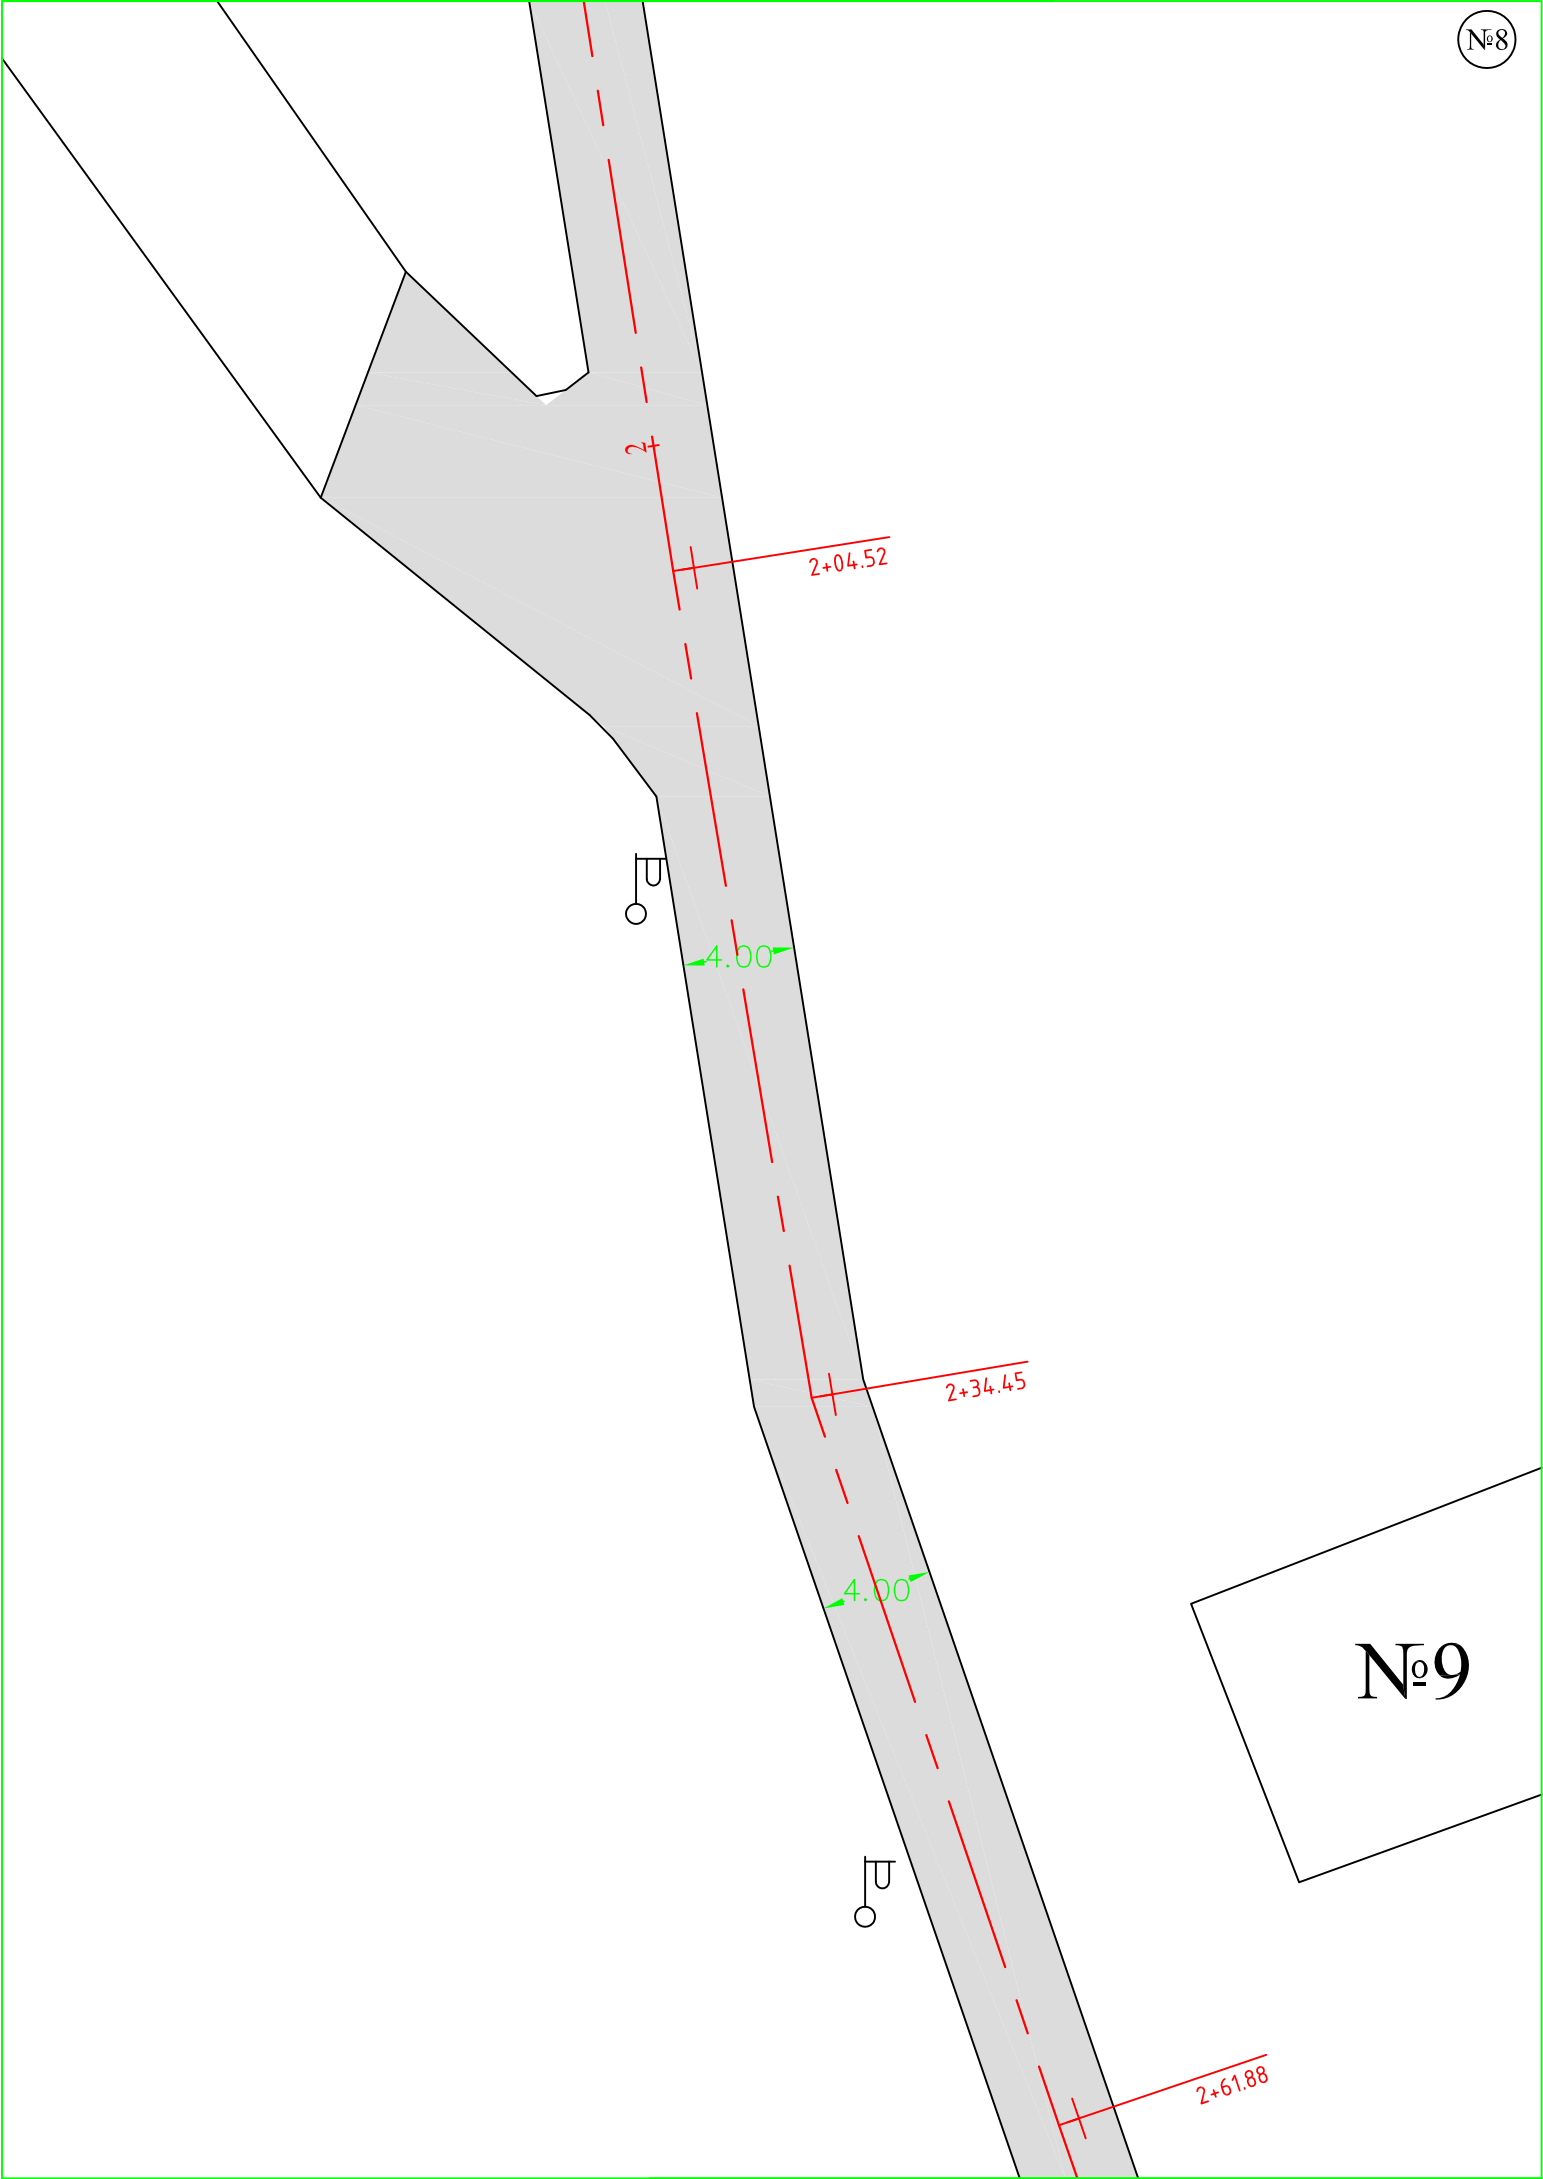

№9

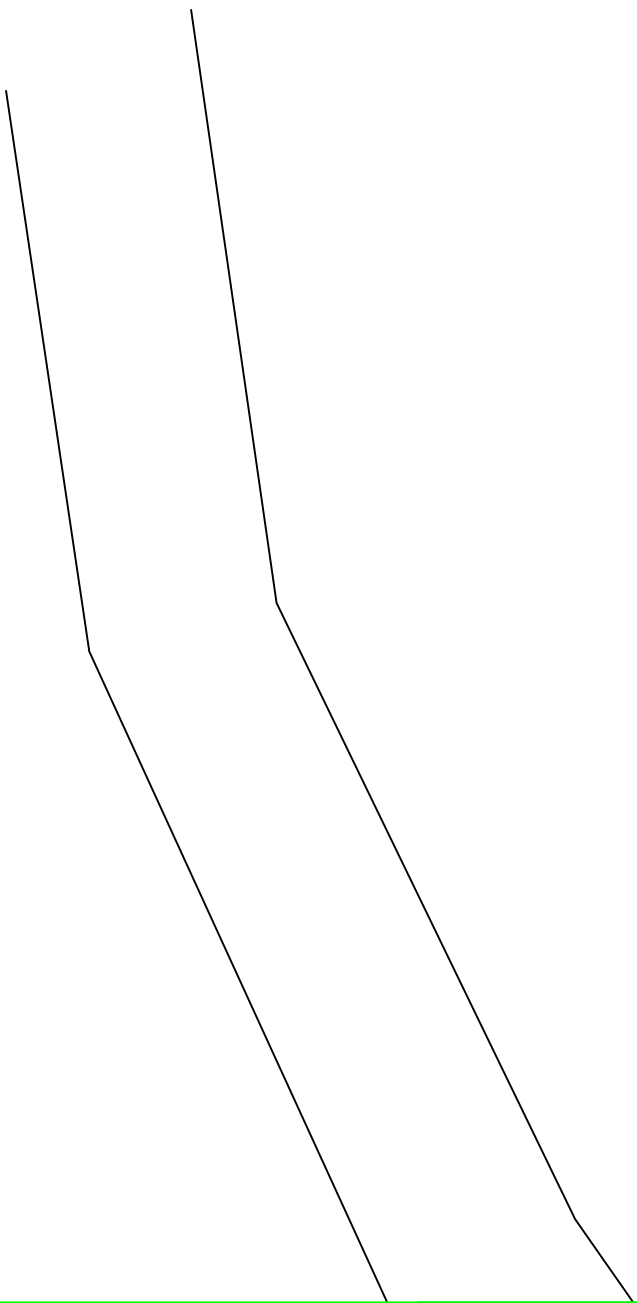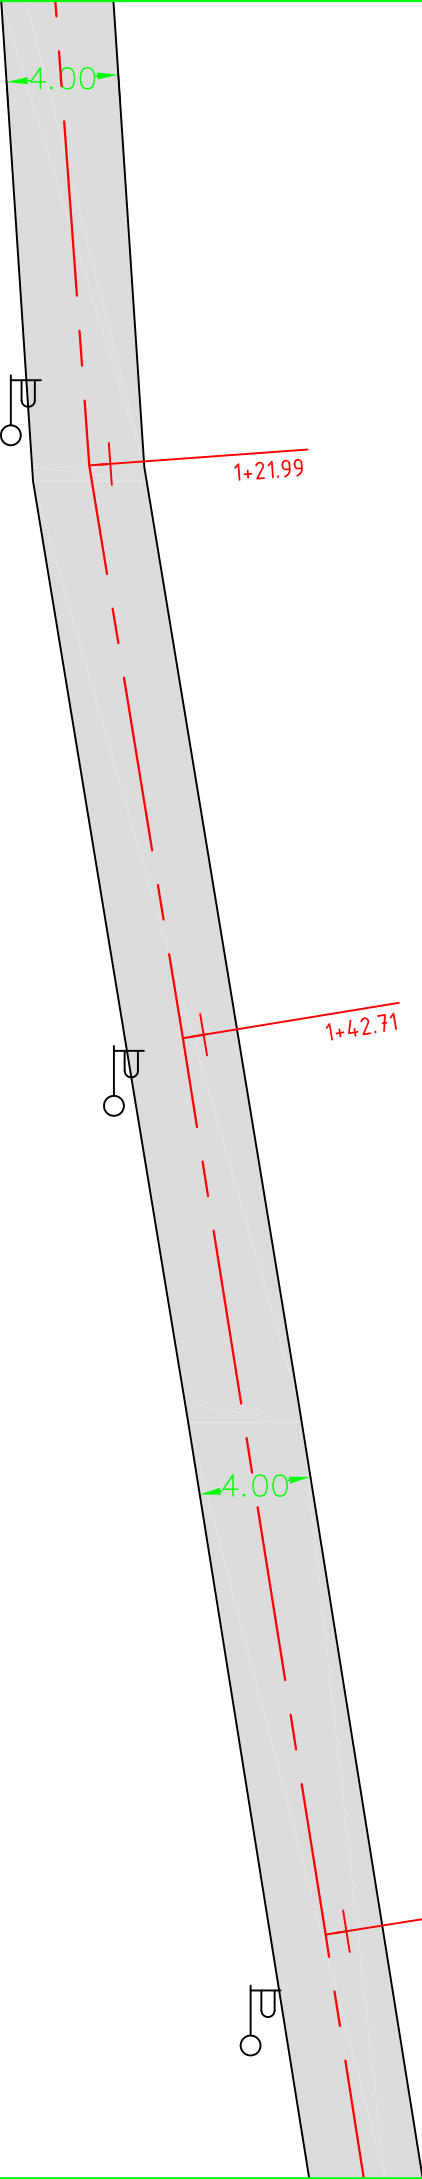

№10

№15

П

0+36.83

4.00

№13

0+70.48

П

№11

1+00.56

П

