



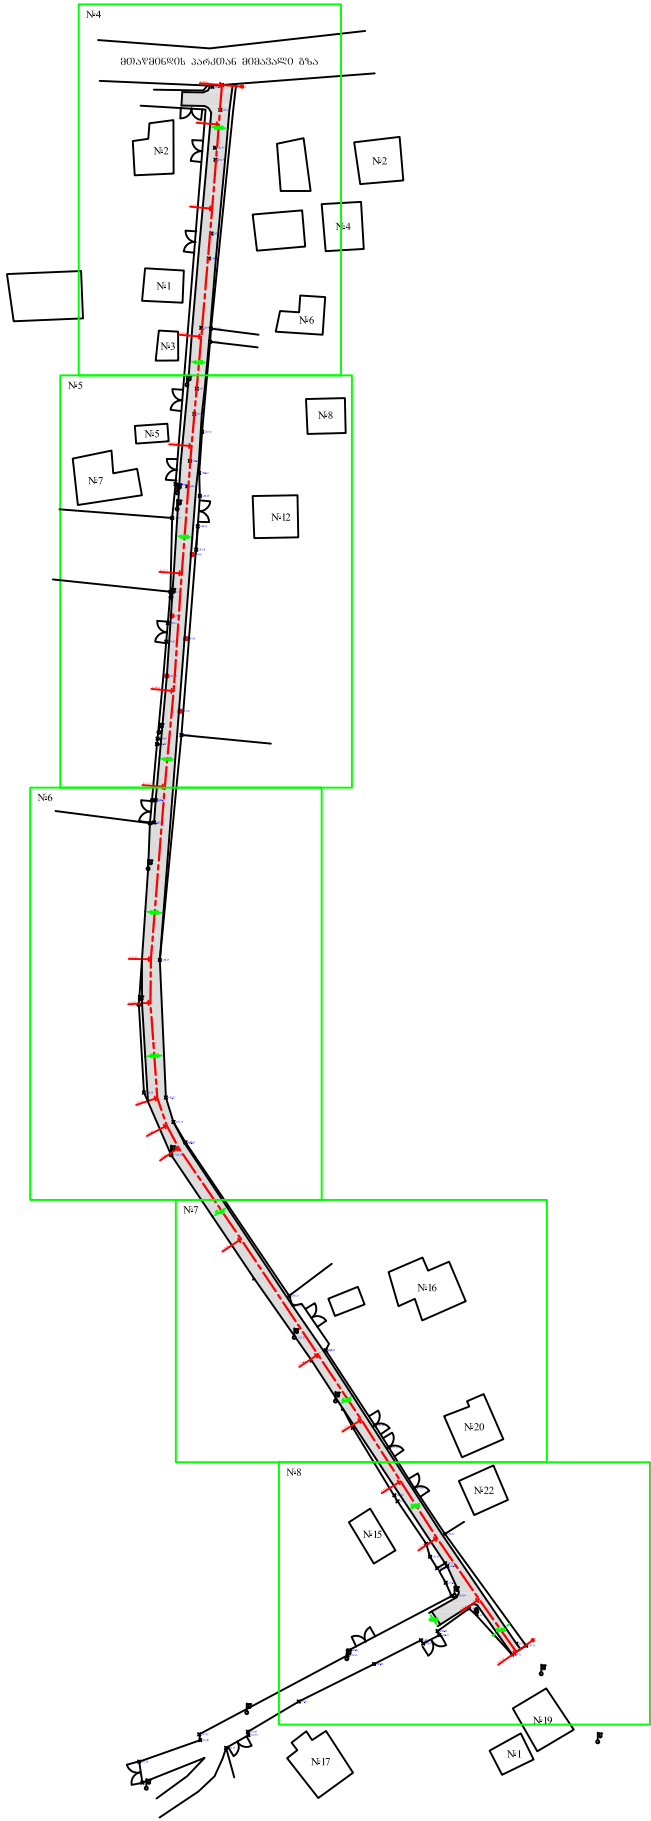

პირობითი ნიშნები:				შ.პ.ს. "საქართველოს ტექნიკური ჯგუფი"				
	საპროექტო ხრეშის საფარი			ქ.თბილისი, მთავრობის რაიონი, ოძრეშანაში მეწარმეობის ქუჩის მოხრეშვა			დანართი	1
	უღბოძი							
	ხე			დირექტორი	ბ. ნოზაძე	ნახაზის დასახელება	თარიღი	2016 წ.
	არსებული საკომუნიკაციო ჭა			შეასრულა	დ. დიმიტრაშვილი	სქემატური გეგმა	მასშტაბი	პირობითი
					ბ. იოსებაშვილი			

№4

მთაწმინდის პარკთან მიმავალი გზა

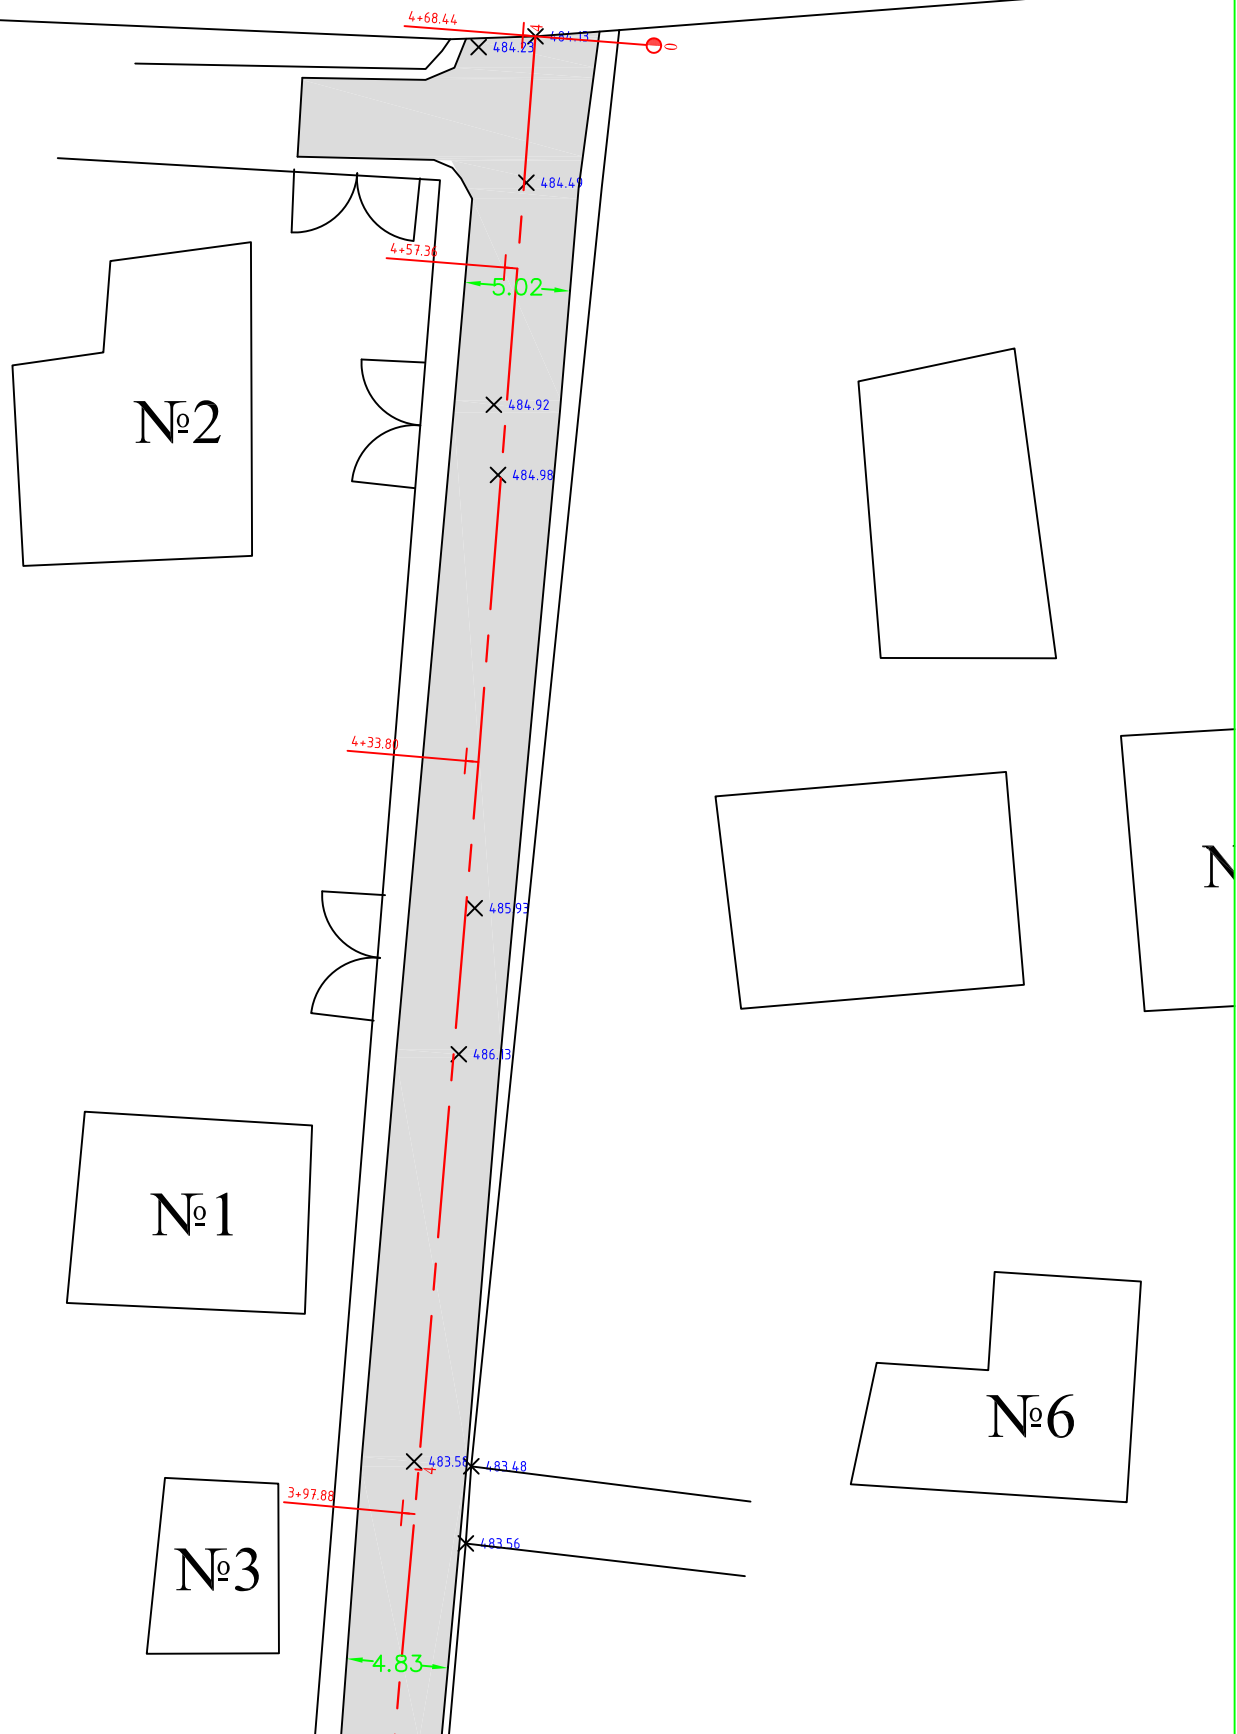


№5

№5


№7

№8

№12

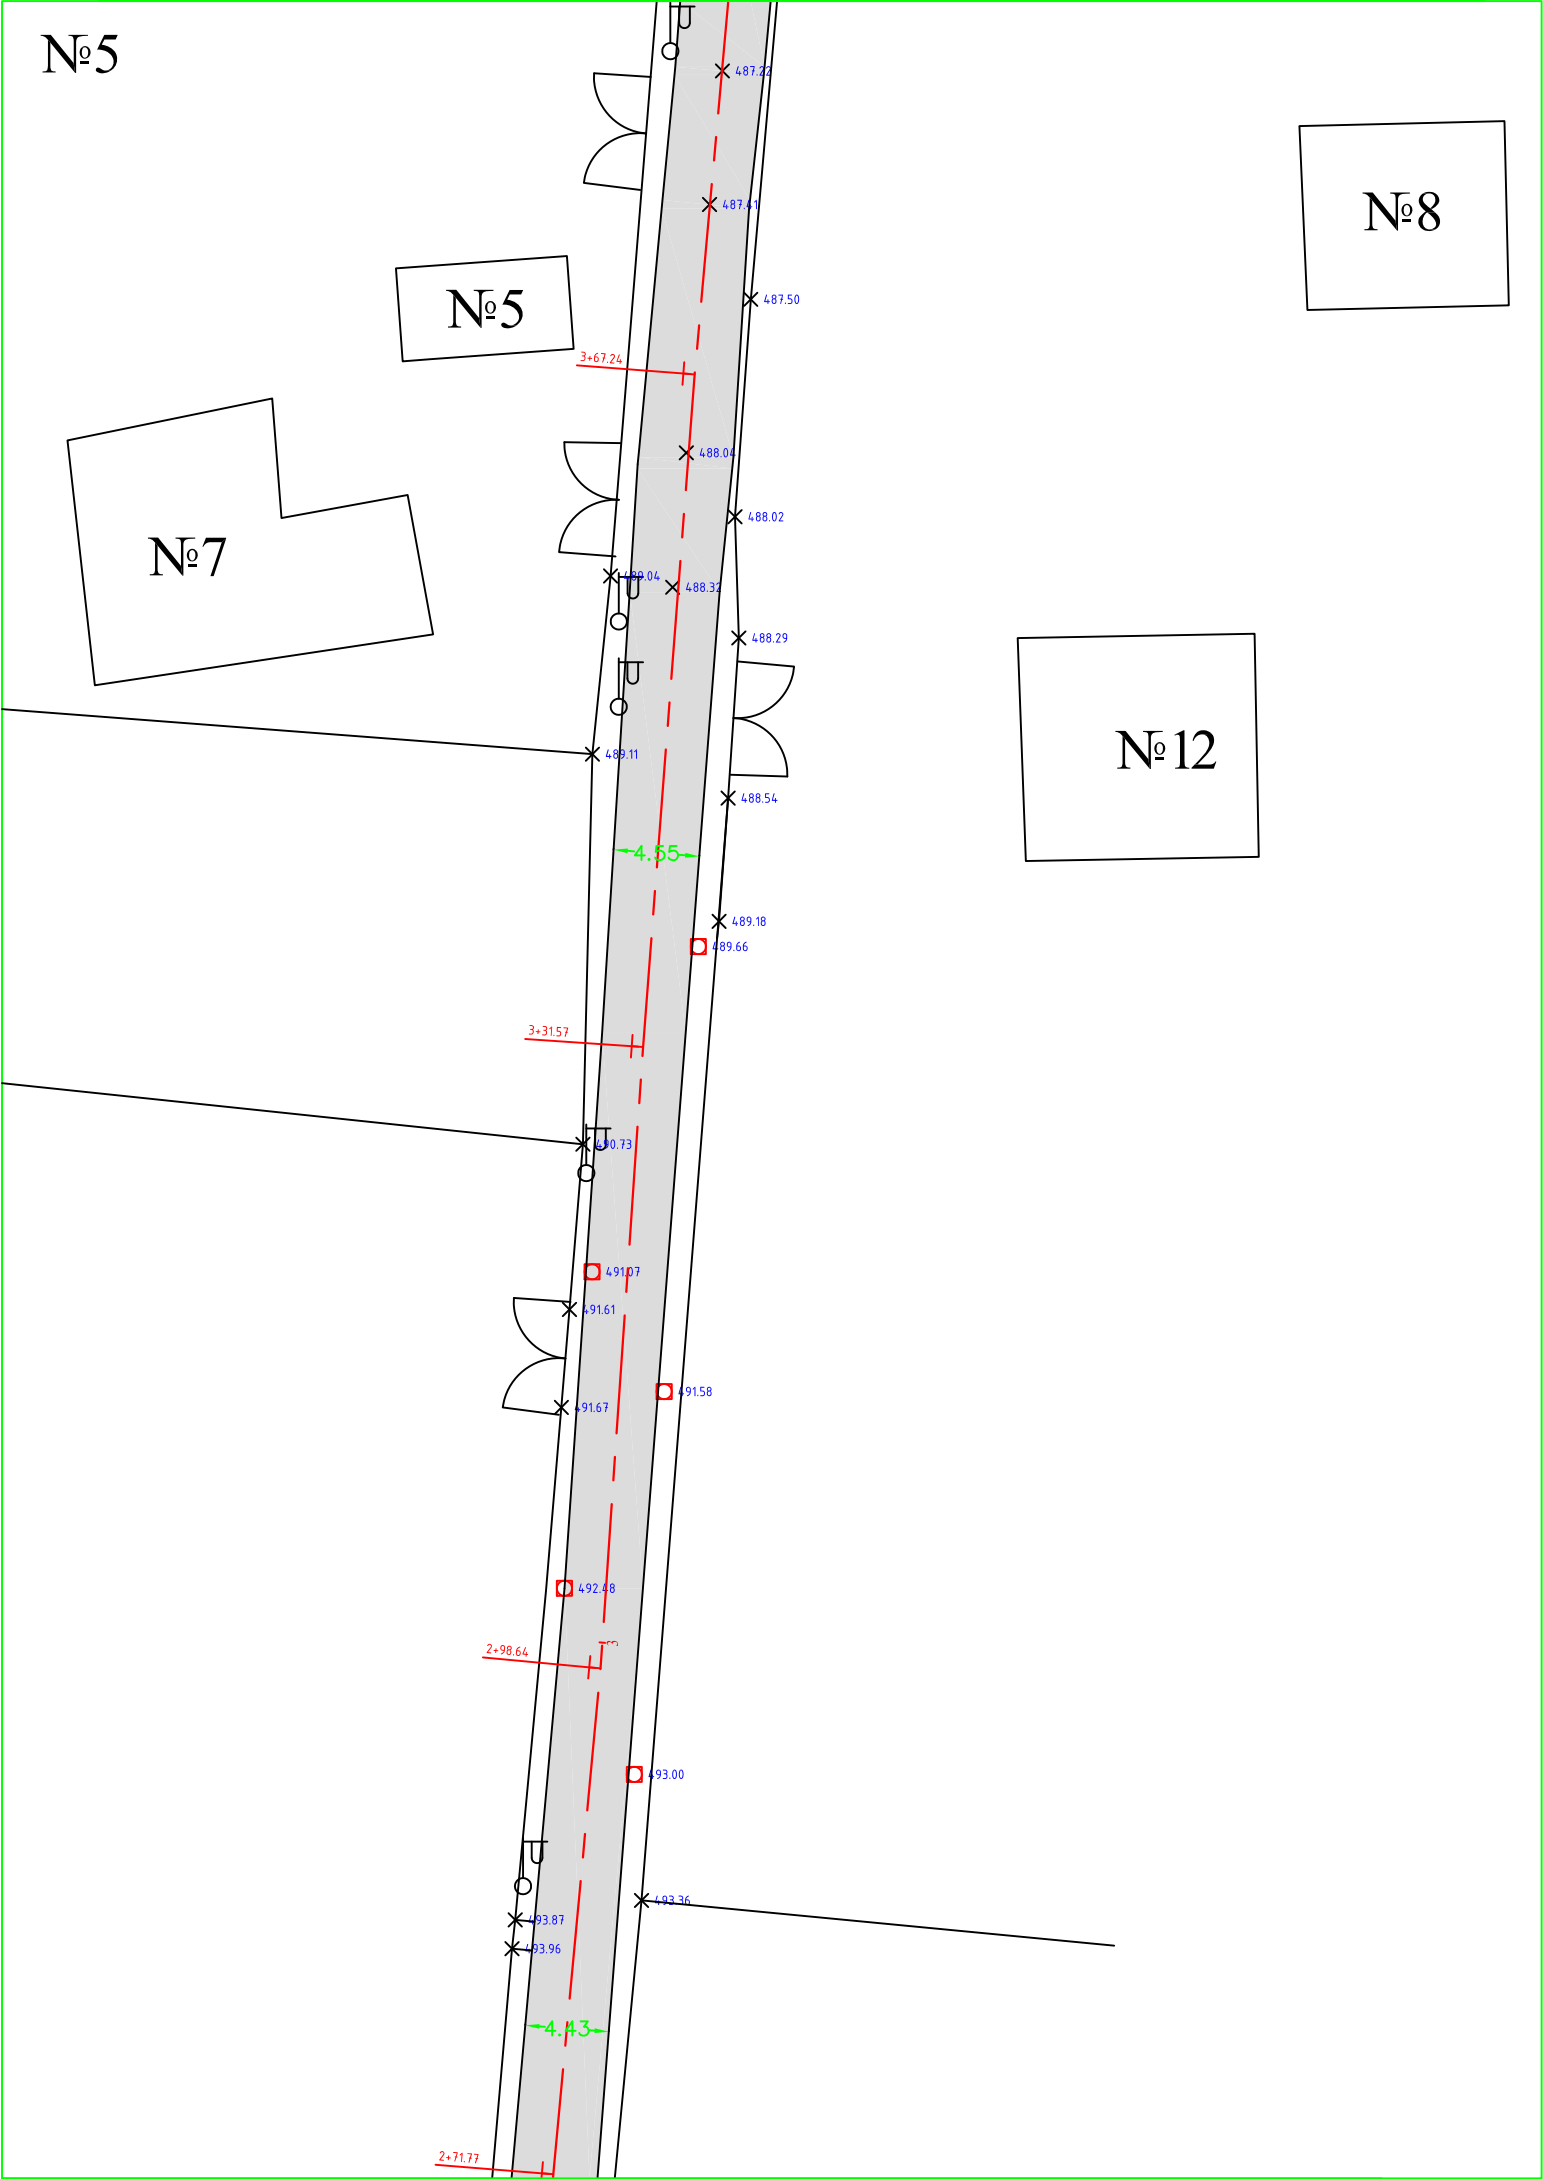

№6

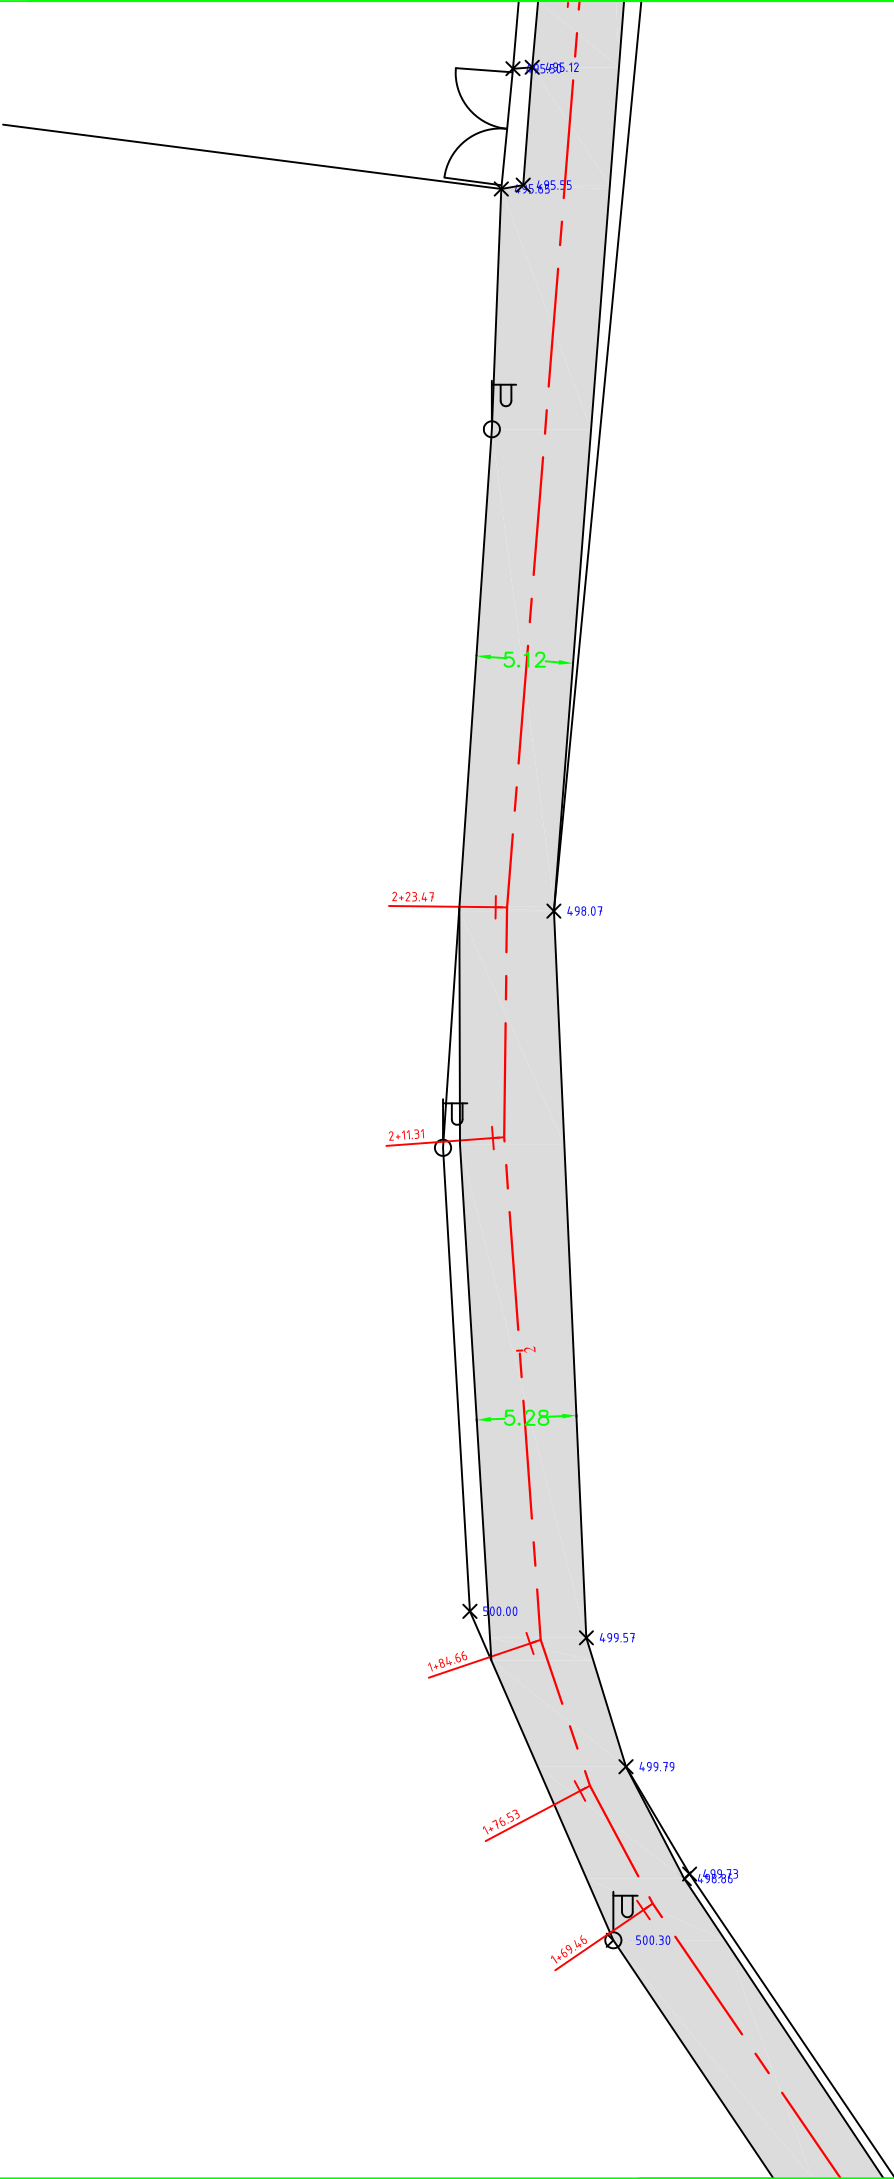

№7

4.82

1:30.56

498.32

498.50

503.23

0:09.84

498.53

0:11.99

4.22

497.64

497.39

№16

№20

№8

№15

№22

№19

