


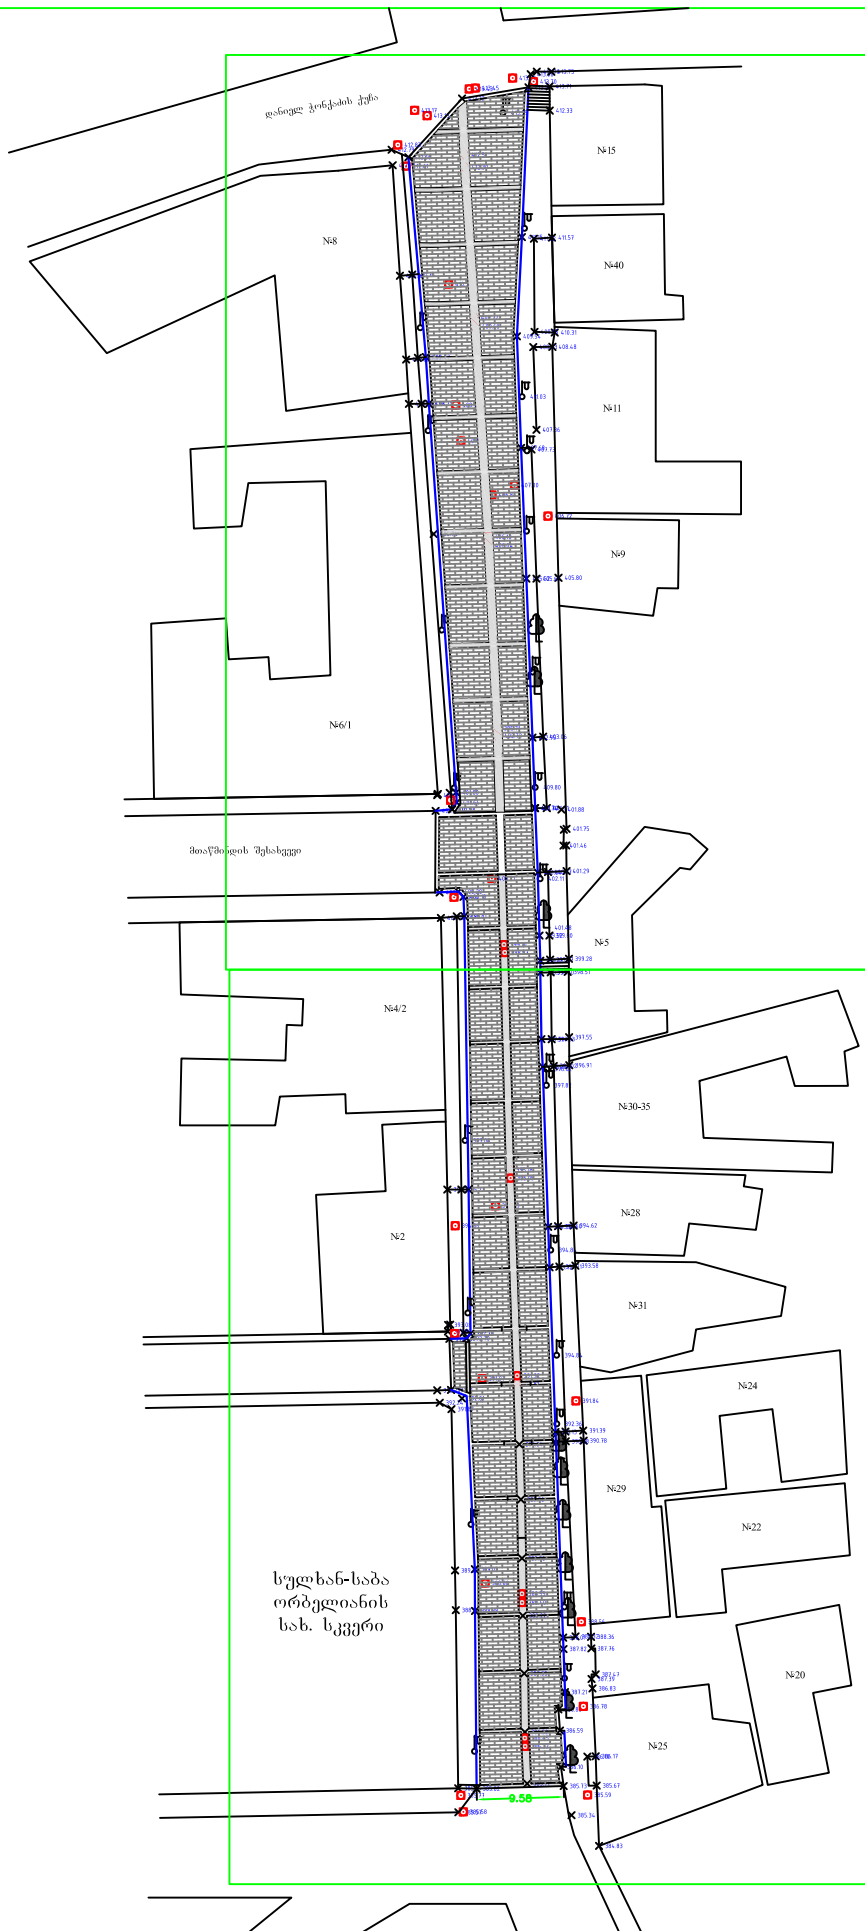

პირობითი ნიშნები



საპროექტო
ქვავენილი



რკინა ბეტონის ჩამკეტი



არსებული კომუნიკაციის
ჭა



ბაზალტის ახალი ბორდიური
(15X30)



არსებული ბაზალტის
ბორდიური



ხე



ელბოძი

შ.პ.ს. "საქართველოს ტექნიკური ჯგუფი"

ქ. თბილისი, მთაწმინდის რაიონი,
მთაწმინდის ქუჩის კეთილმოწყობა

დირექტორი

ბ. ნოზაძე

შეასრულა

ბ. იოსებაშვილი

ნ. ხაღური

ნახაზის დასახელება

სქემატური გეგმა



დანართი


1

თარიღი

2016 წ.

მასშტაბი

კომპიუტერი

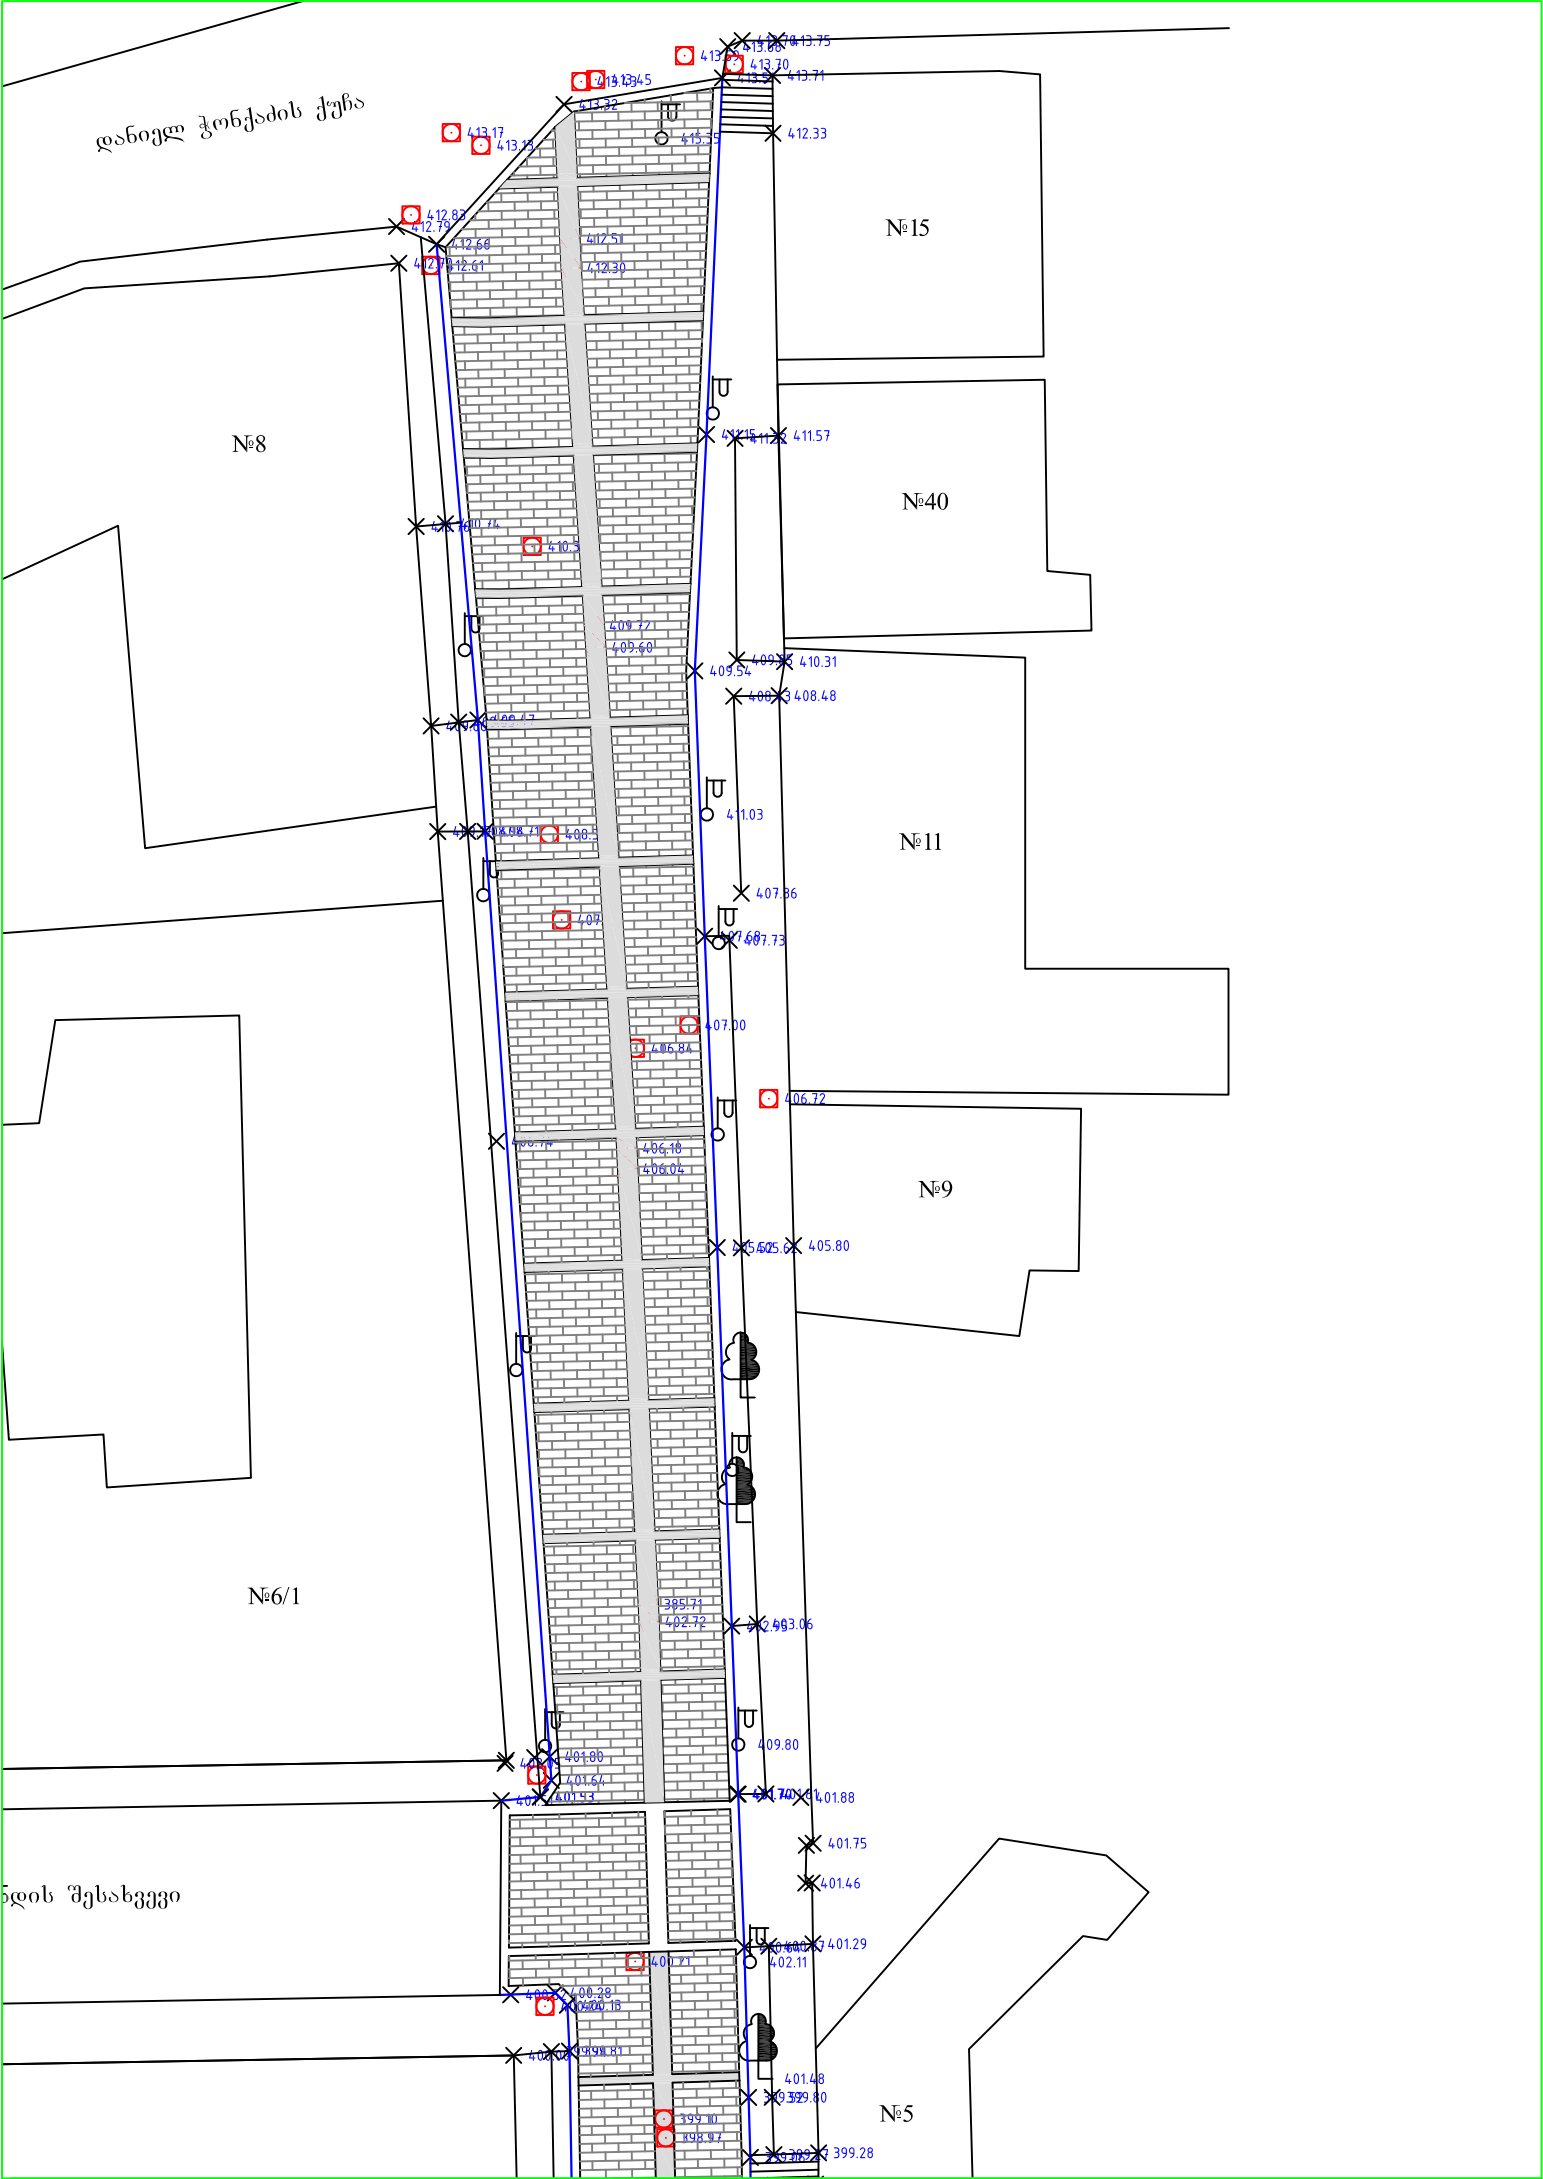

დანიელ ჭონქაძის ქუჩა

№8

№15

№40


№11

№9

№6/1

№5

ნაღის შესახვევი

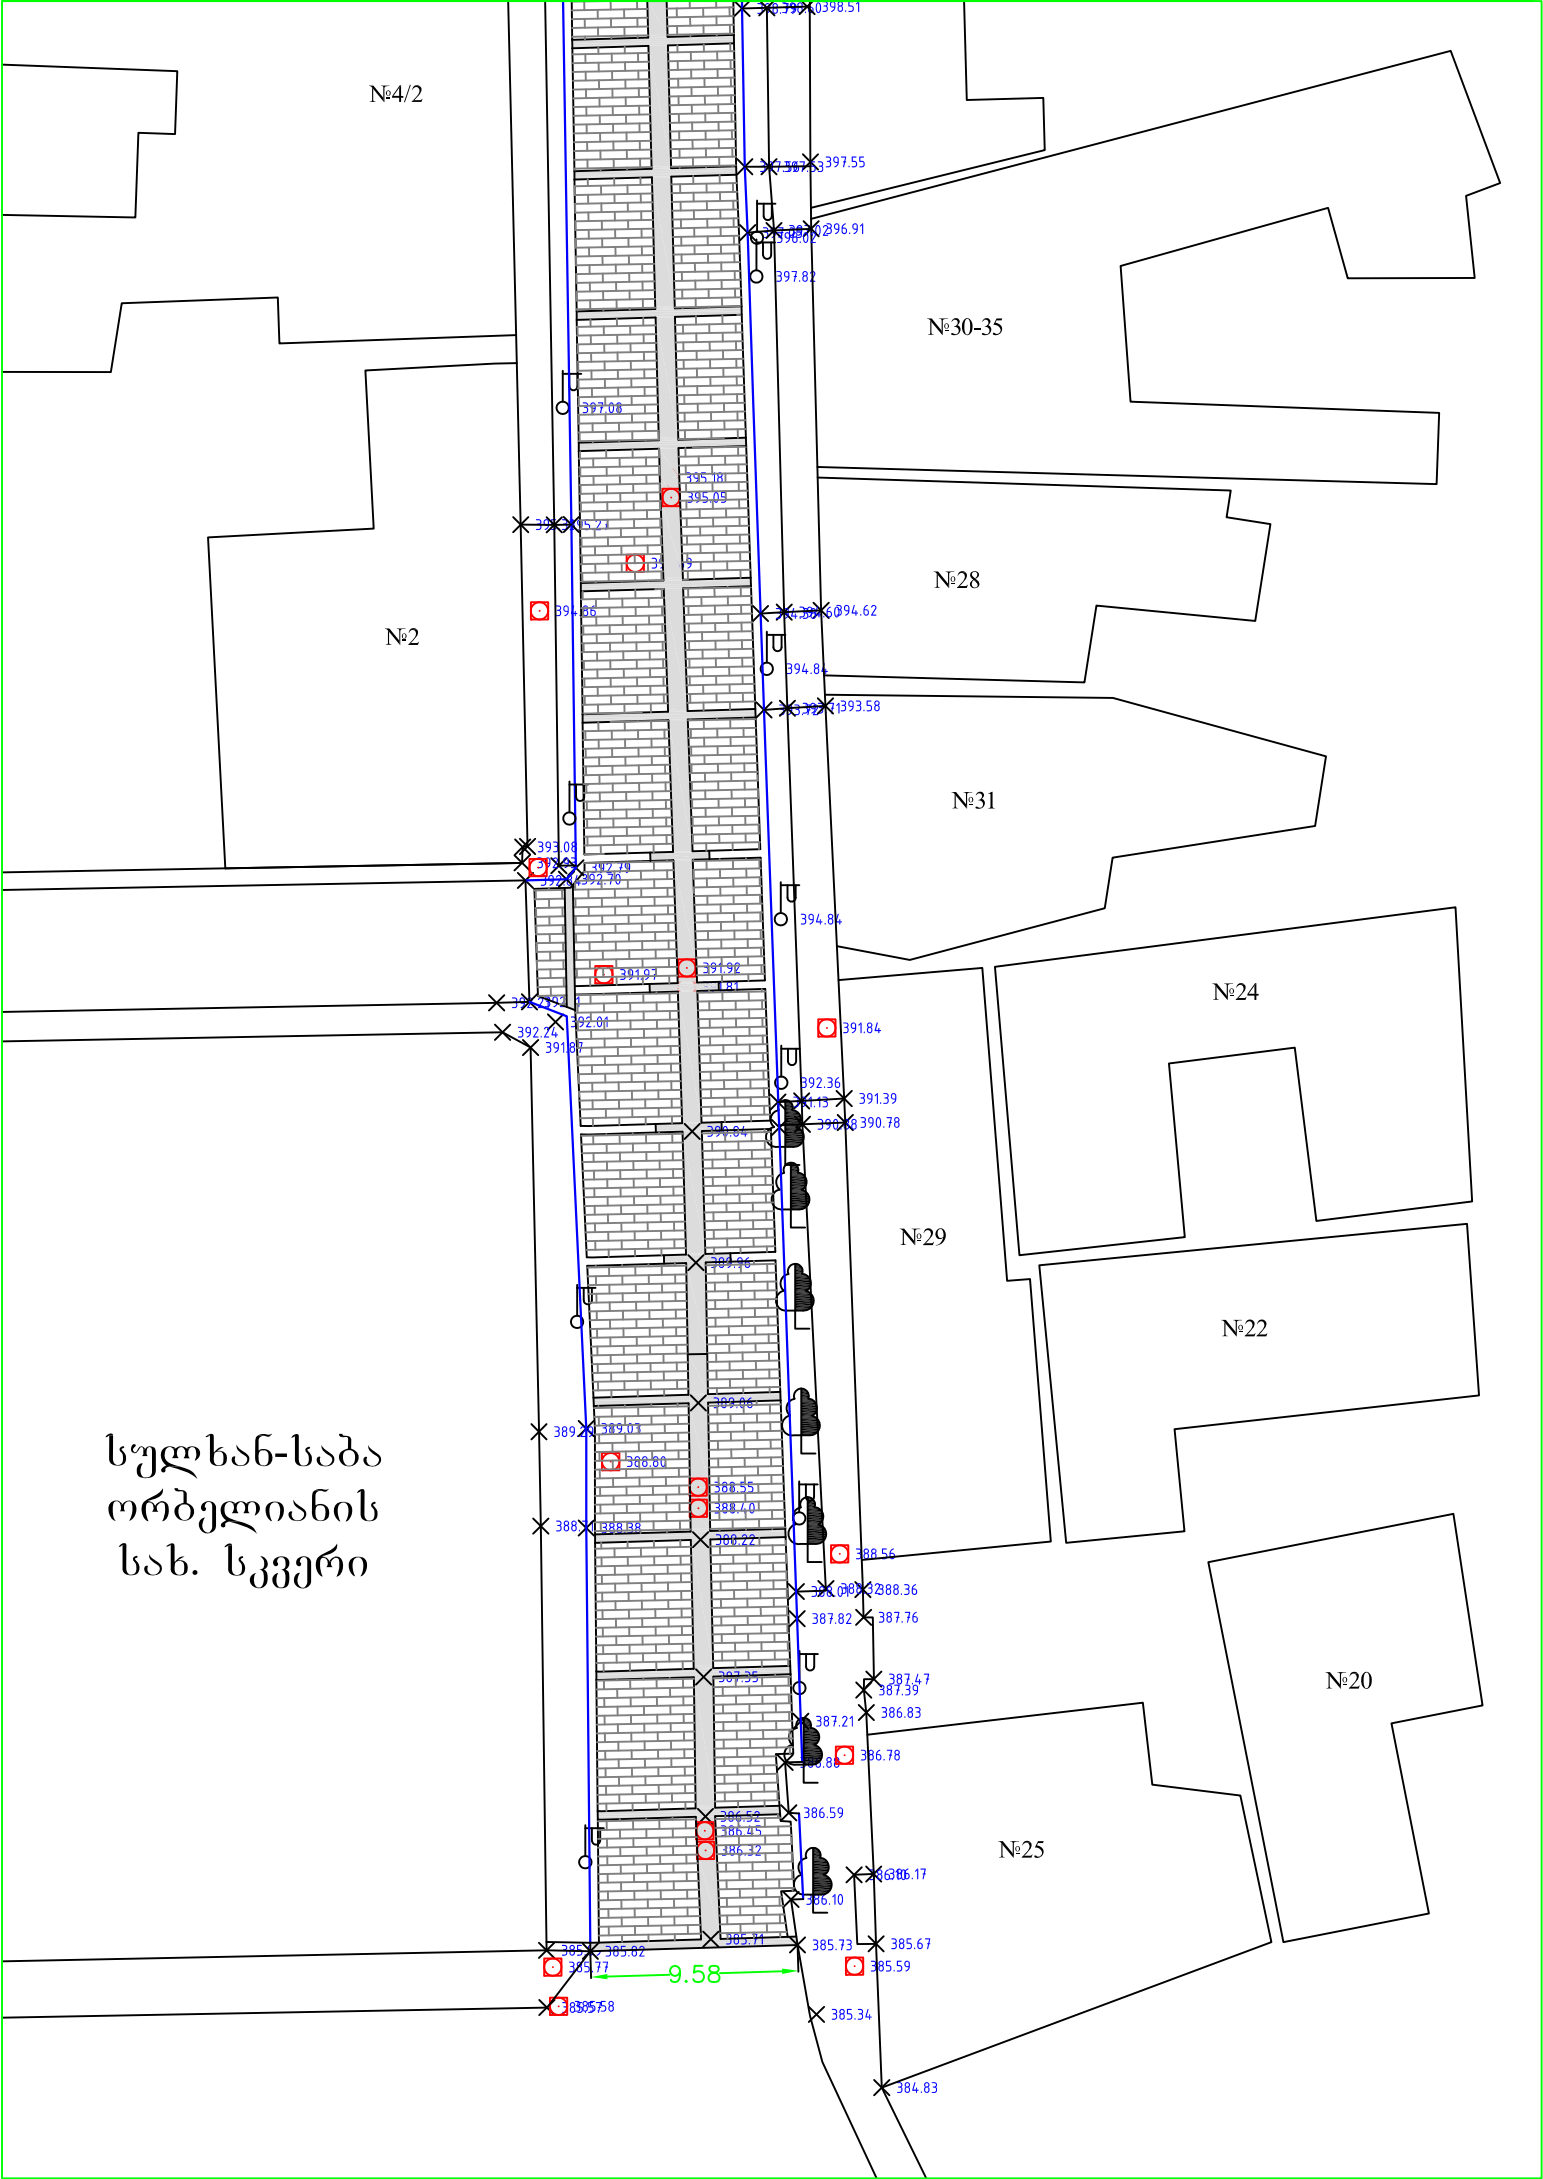

№4/2

№30-35

№28

№31

№24

№29

№22

№20

№25

№2

სუღხან-საბა
ორბელიანის
სახ. სკვერი

9.58