

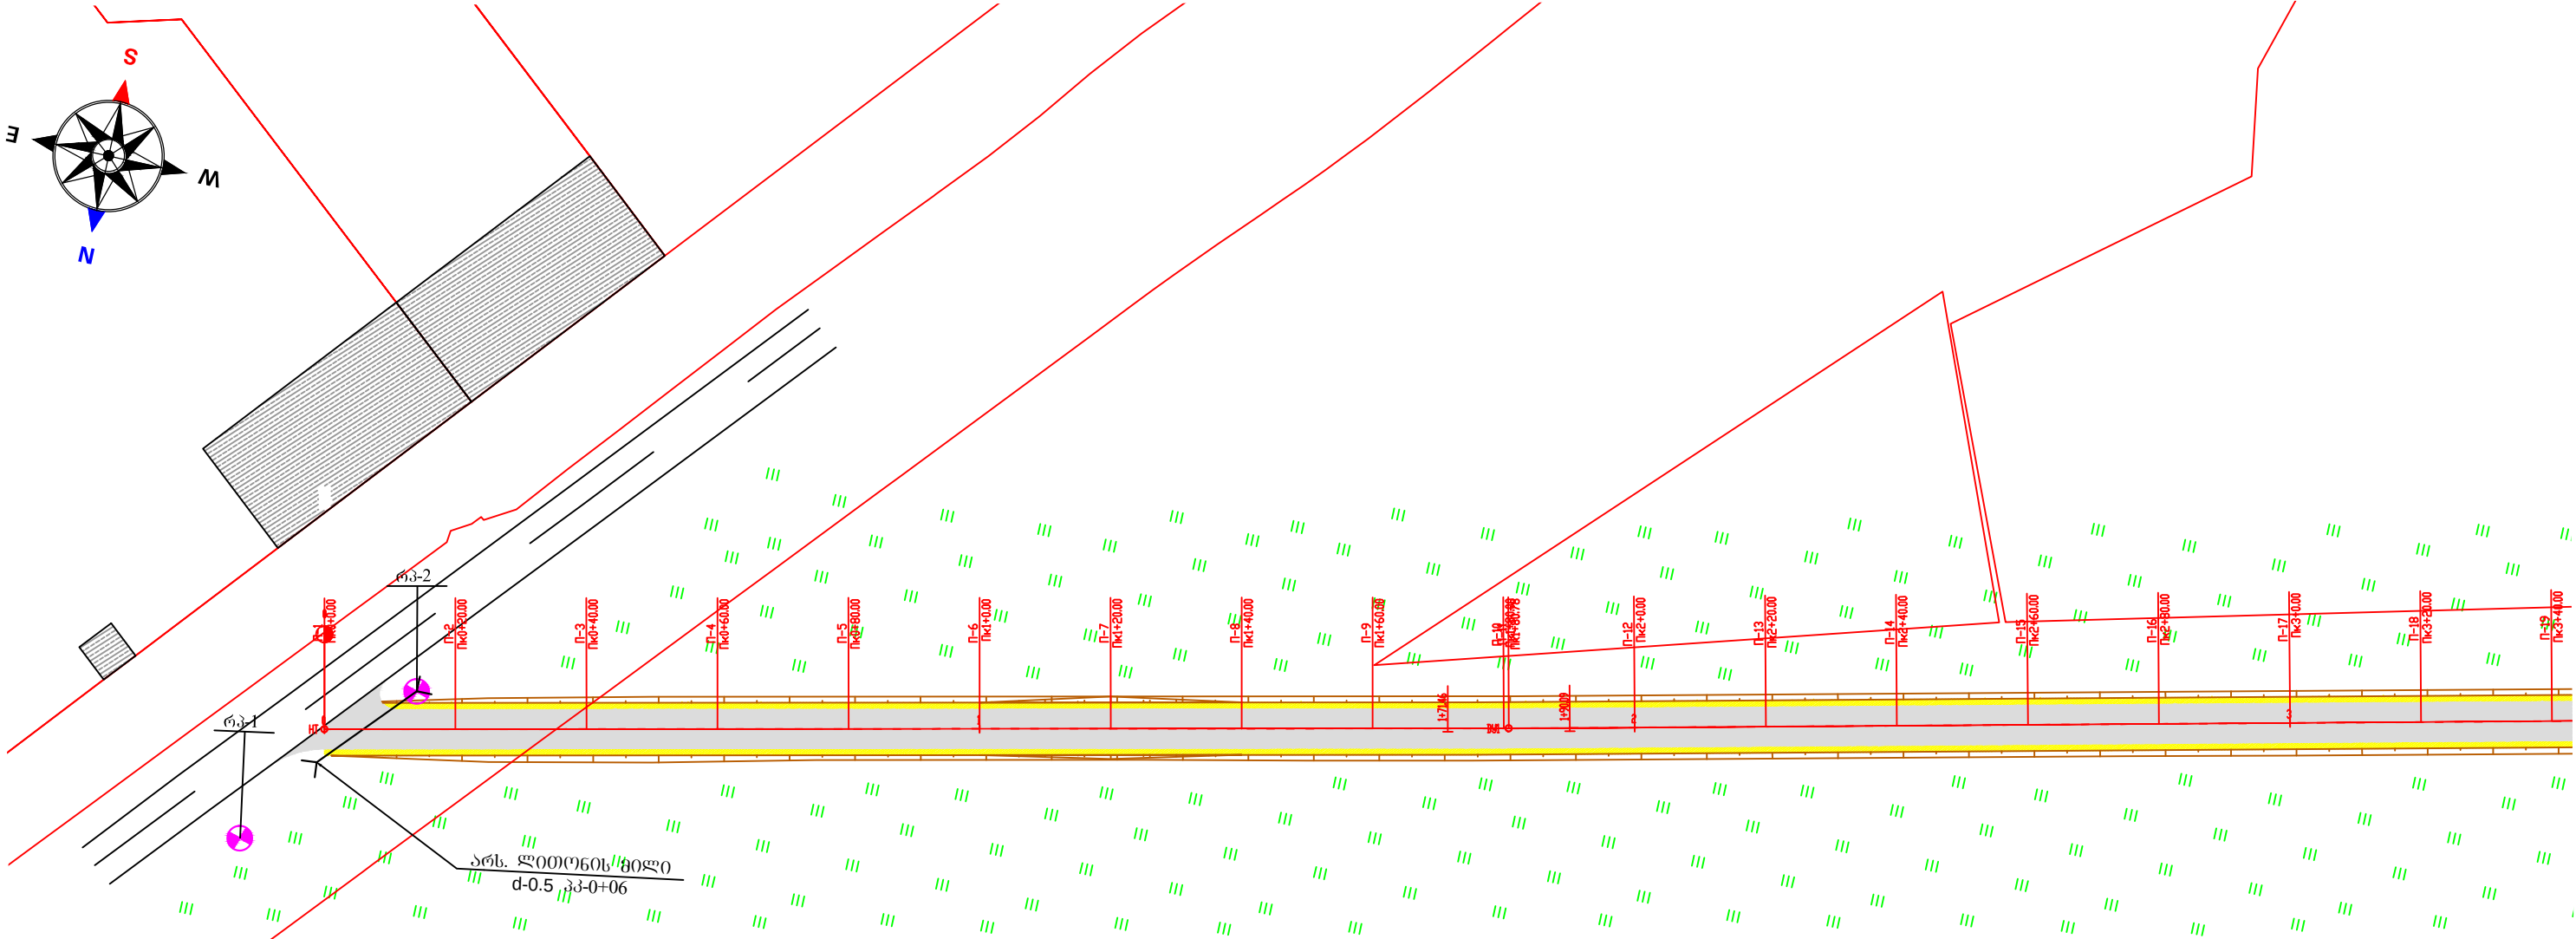
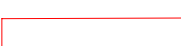
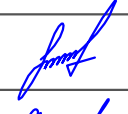
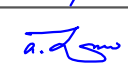


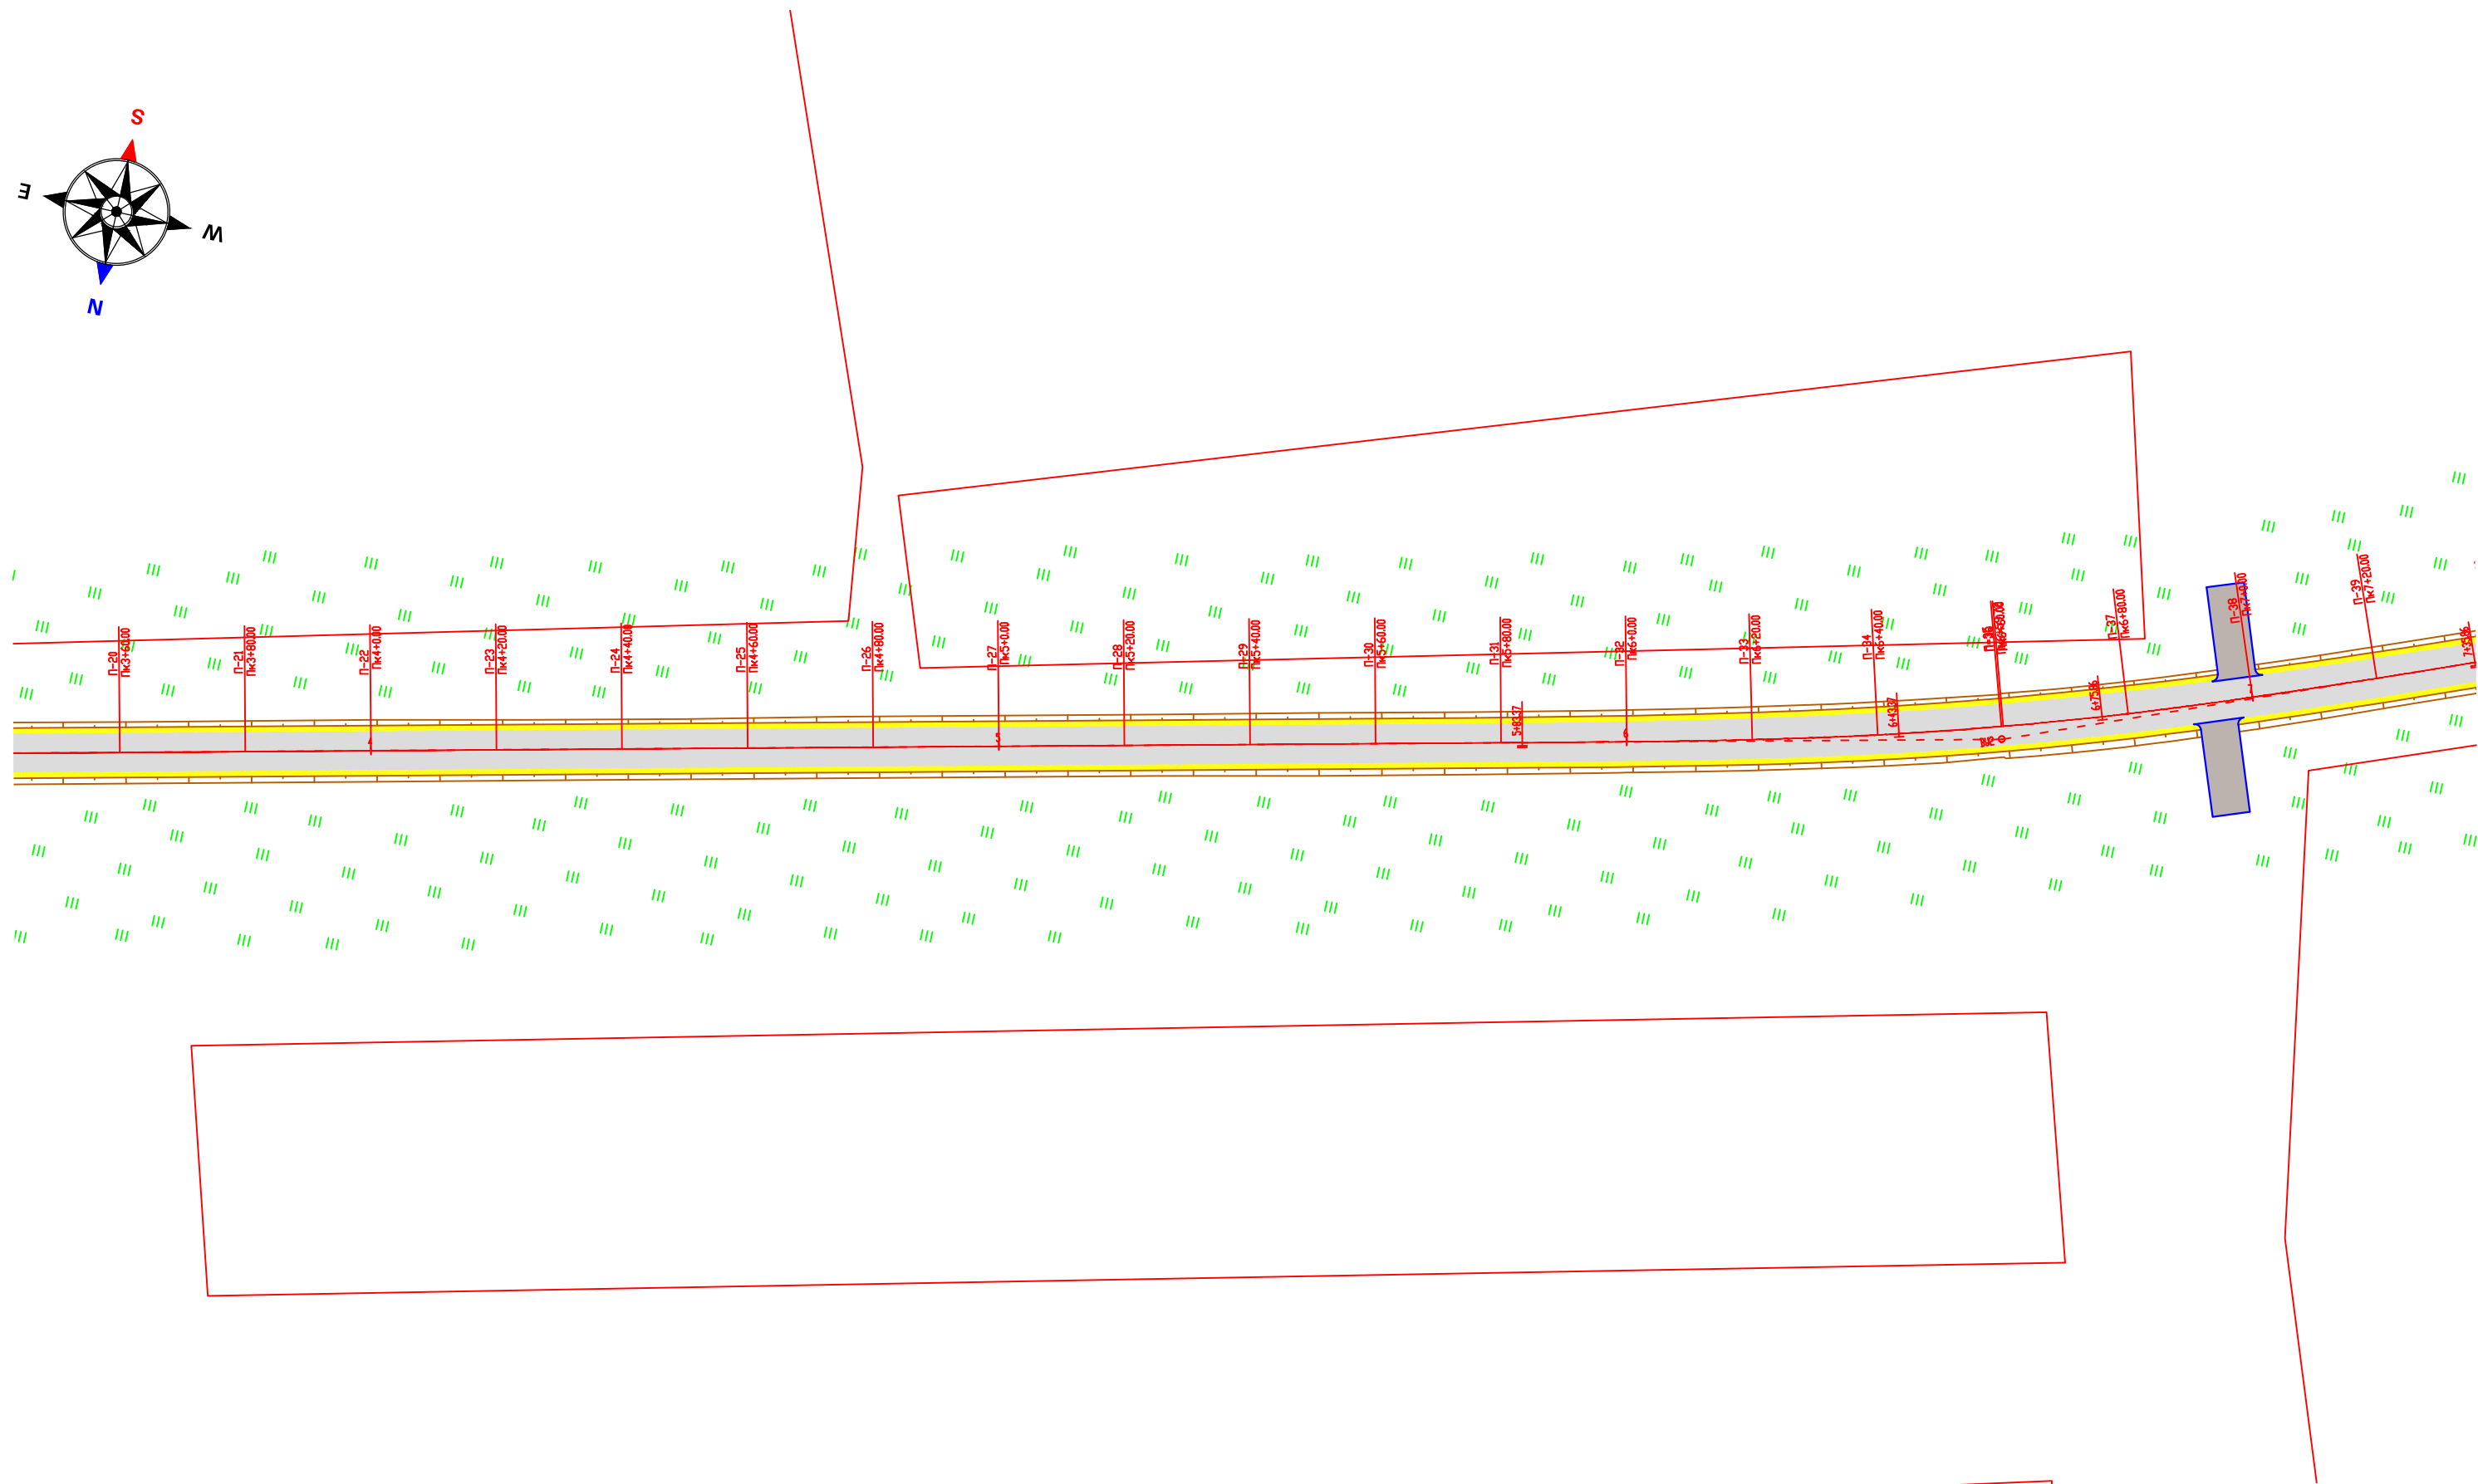


პირობითი აღნიშვნები:



-  საპროექტო ა/გ საფარი
-  მისამართი გვერდულები
-  საპროექტო ა/გ საფარი (მიერთებები და აღბილებრივი შესასვლულები)
-  რეგისტრირებული მიწის ნაკვეთი
-  შენობა-ნაგებობა
-  ღობე
-  ჰიშპარი
-  საპროექტო მონოლითური რკინაბეტონის კიშვიტი
-  ფოთლოვანი ხე
-  არს.ბარე განათების ბოძი
-  არს.ელექტრო ბოძი
-  გადასატანი ელექტრო ბოძი



საგზაო საპროექტო ცენტრი			შიდასახელმწიფოებრივი მნიშვნელობის (შ-126) ახალქალაქი - კარწახი ს/გზის კმ33-კიროვანკანი-კუმურდოს საავტომობილო გზის კმ 1 - კმ 10.1 მონაკვეთის სარეაბილიტაციო სამუშაოები	
პრ.მთ.ინჟ.	ლ. ჩილოჩავა		სიტუაციური გეგმა	
შეადგინა	ზ. თოღაძე			
შეამოწმა	თ. შილაკაძე			ნახ.№1-1
				2016 წ.

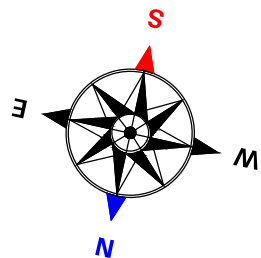


საგზაო საპროექტო ცენტრი			შიდასახელმწიფოებრივი მნიშვნელობის (შ-126) ახალქალაქი - კარწახი ს/გზის კმ33-კიროვპოლი-კუმურლოს საავტომობილო გზის კმ 1 - კმ 10.1 მონაკვეთის სარეაბილიტაციო სამუშაოები	
პრ.მთ.ინჟ.	ლ. ჩილოჩავა		სიტუაციური გეგმა	
შეაღბინა	ზ. თოღაძე			
შეამოწმა	თ. შილაკაძე			
			ნახ.№1-2	
			2016 წ.	


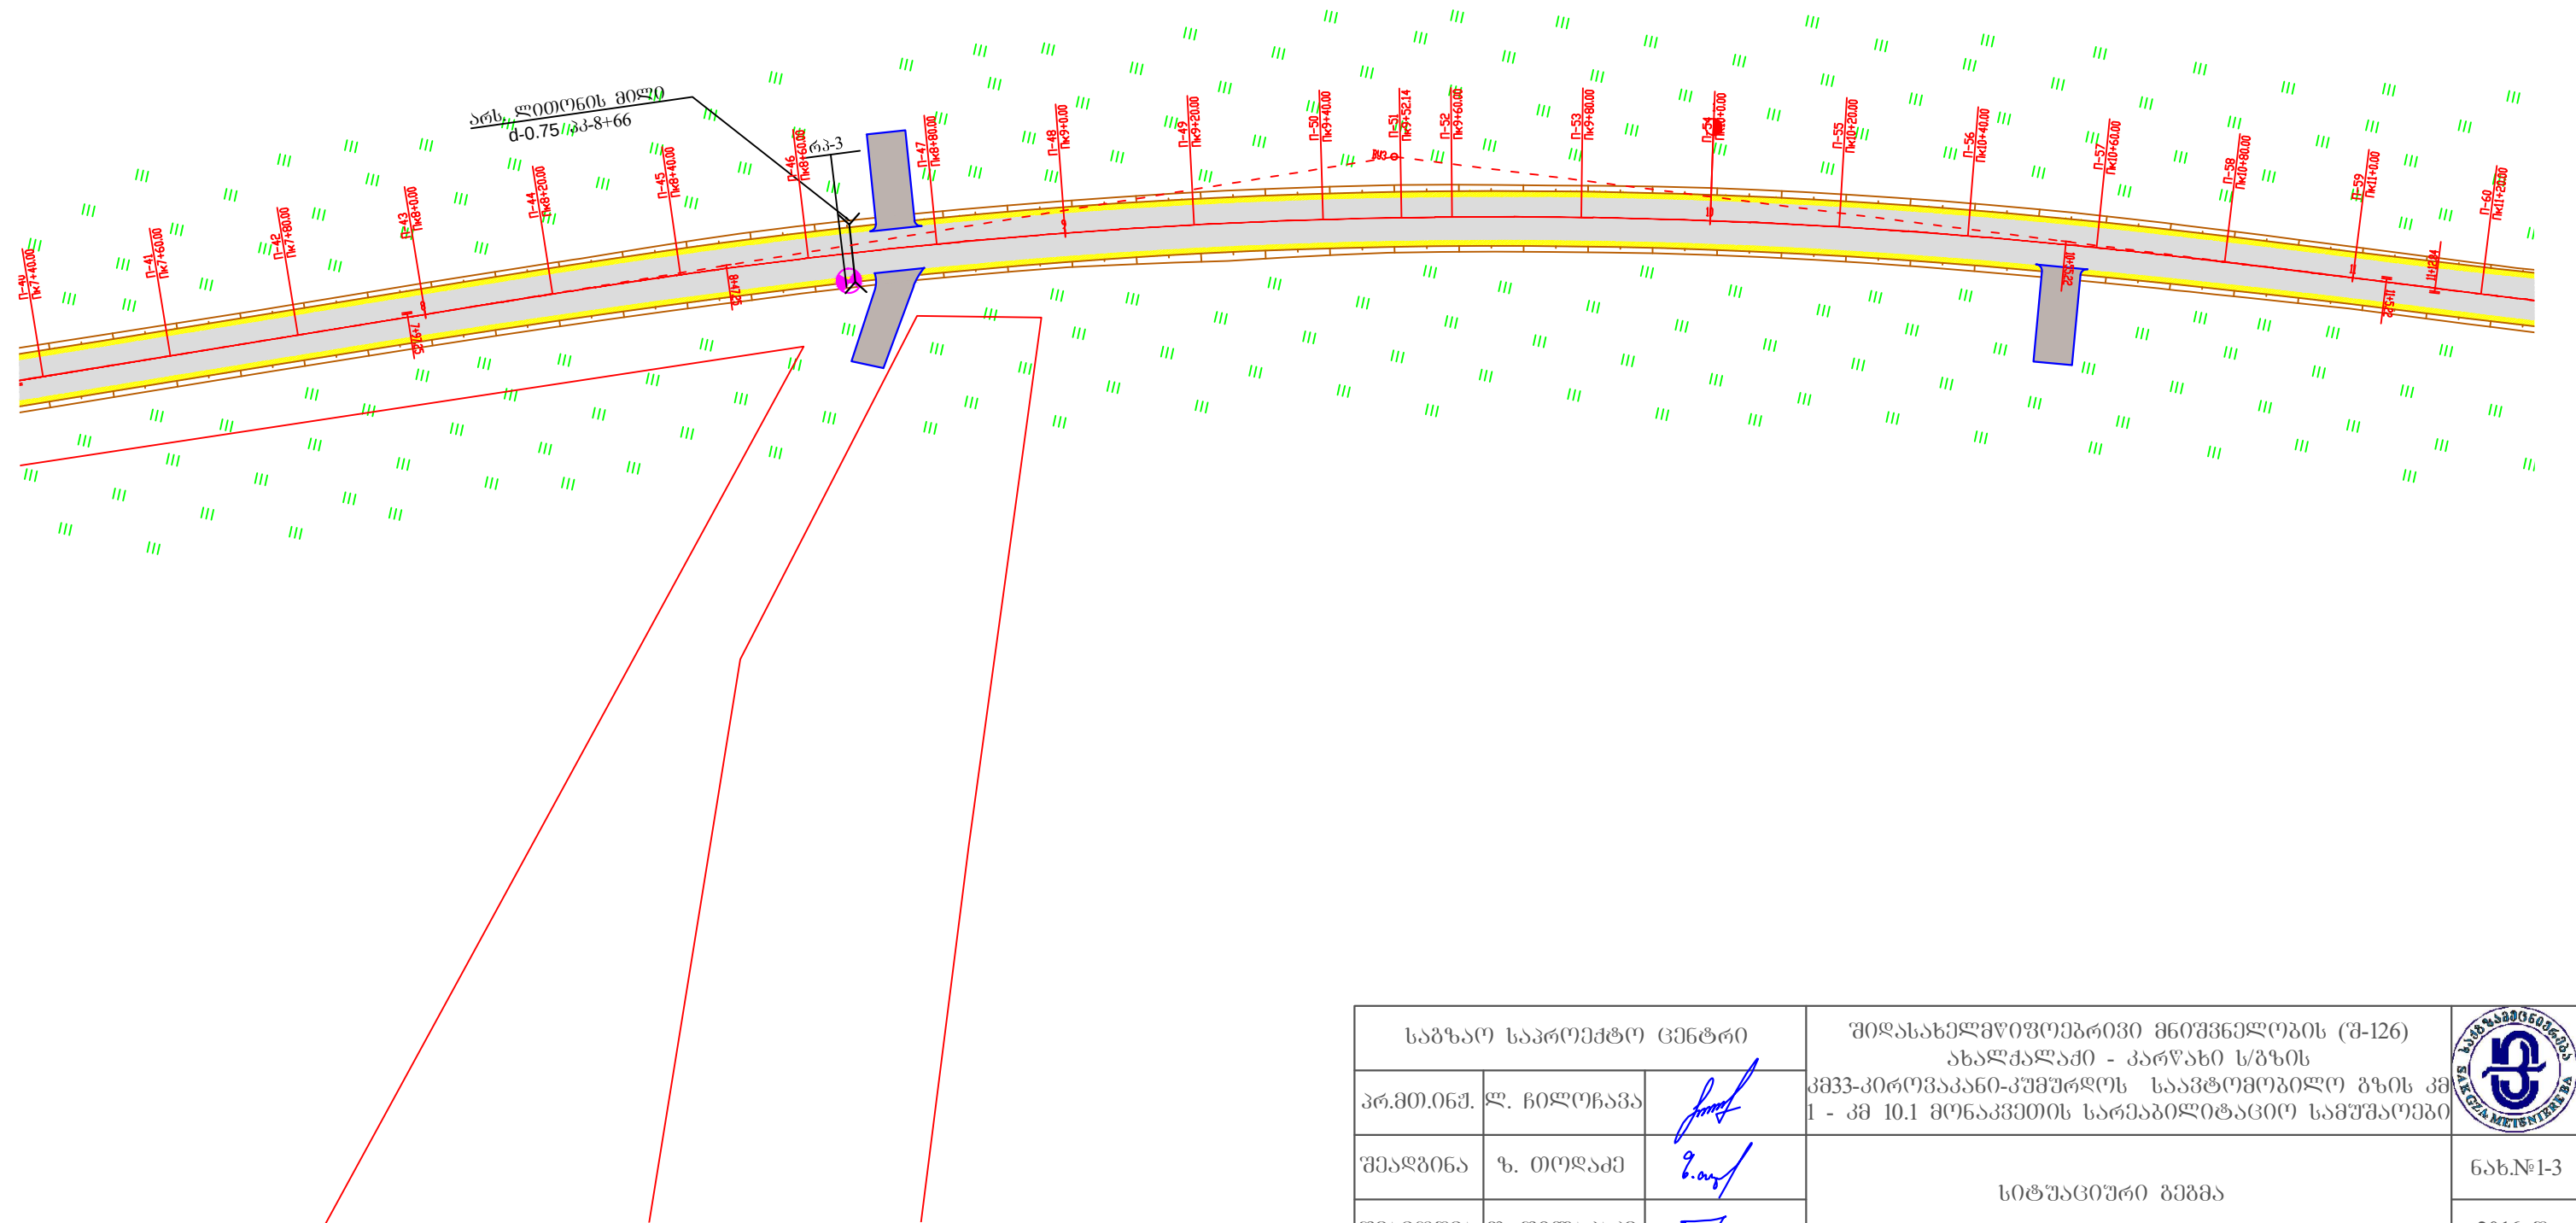


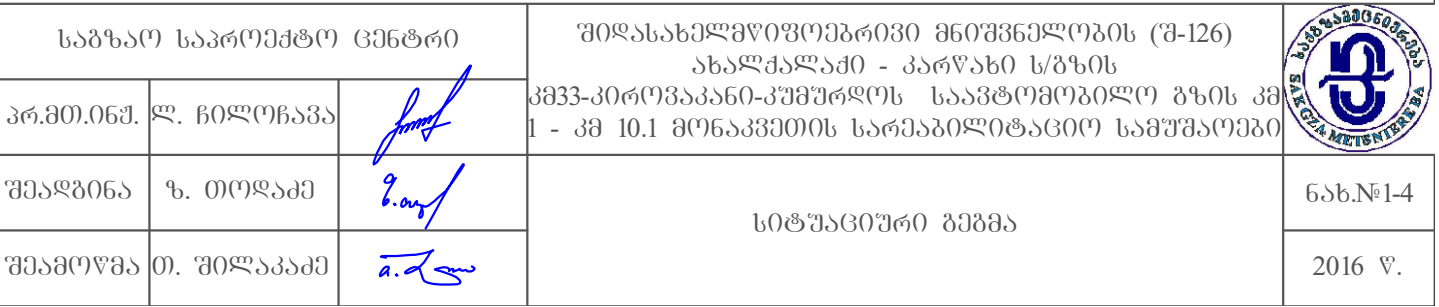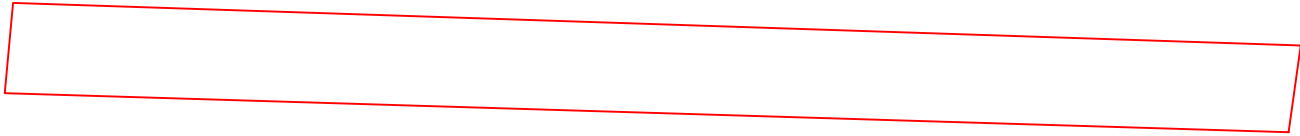


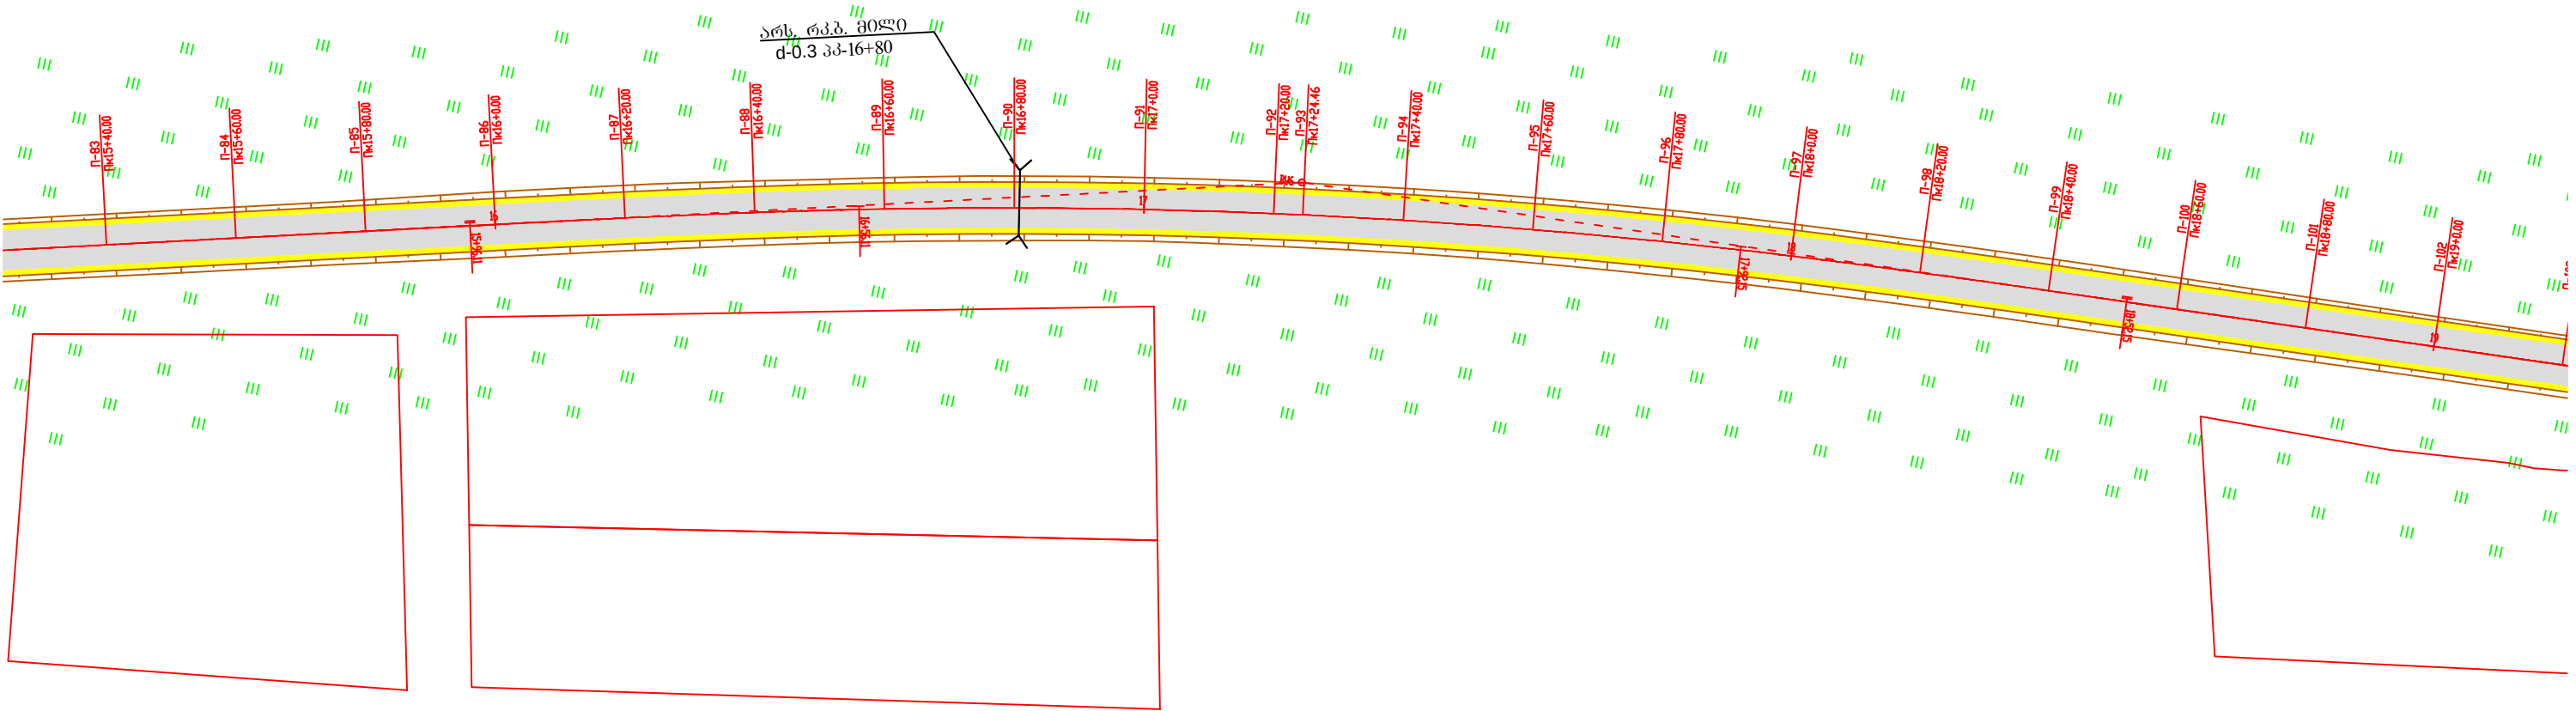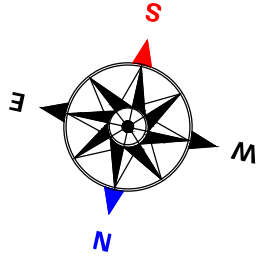



საგზაო საპროექტო ცენტრი			შიდასახელმწიფოებრივი მნიშვნელობის (შ-126) ახალქალაქი - კარწახი ს/გზის კმ33-კირიგაპანი-კუმურდოს საავტომობილო გზის კმ 1 - კმ 10.1 მონაკვეთის სარეაბილიტაციო სამუშაოები	
პრ.მთ.იხმ.	ლ. ჩილოჩავა		სიტუაციური გეგმა	ნახ.№1-5
შეაღბინა	ზ. თოღაძე			
შეამოწმა	თ. შილაკაძე			2016 წ.

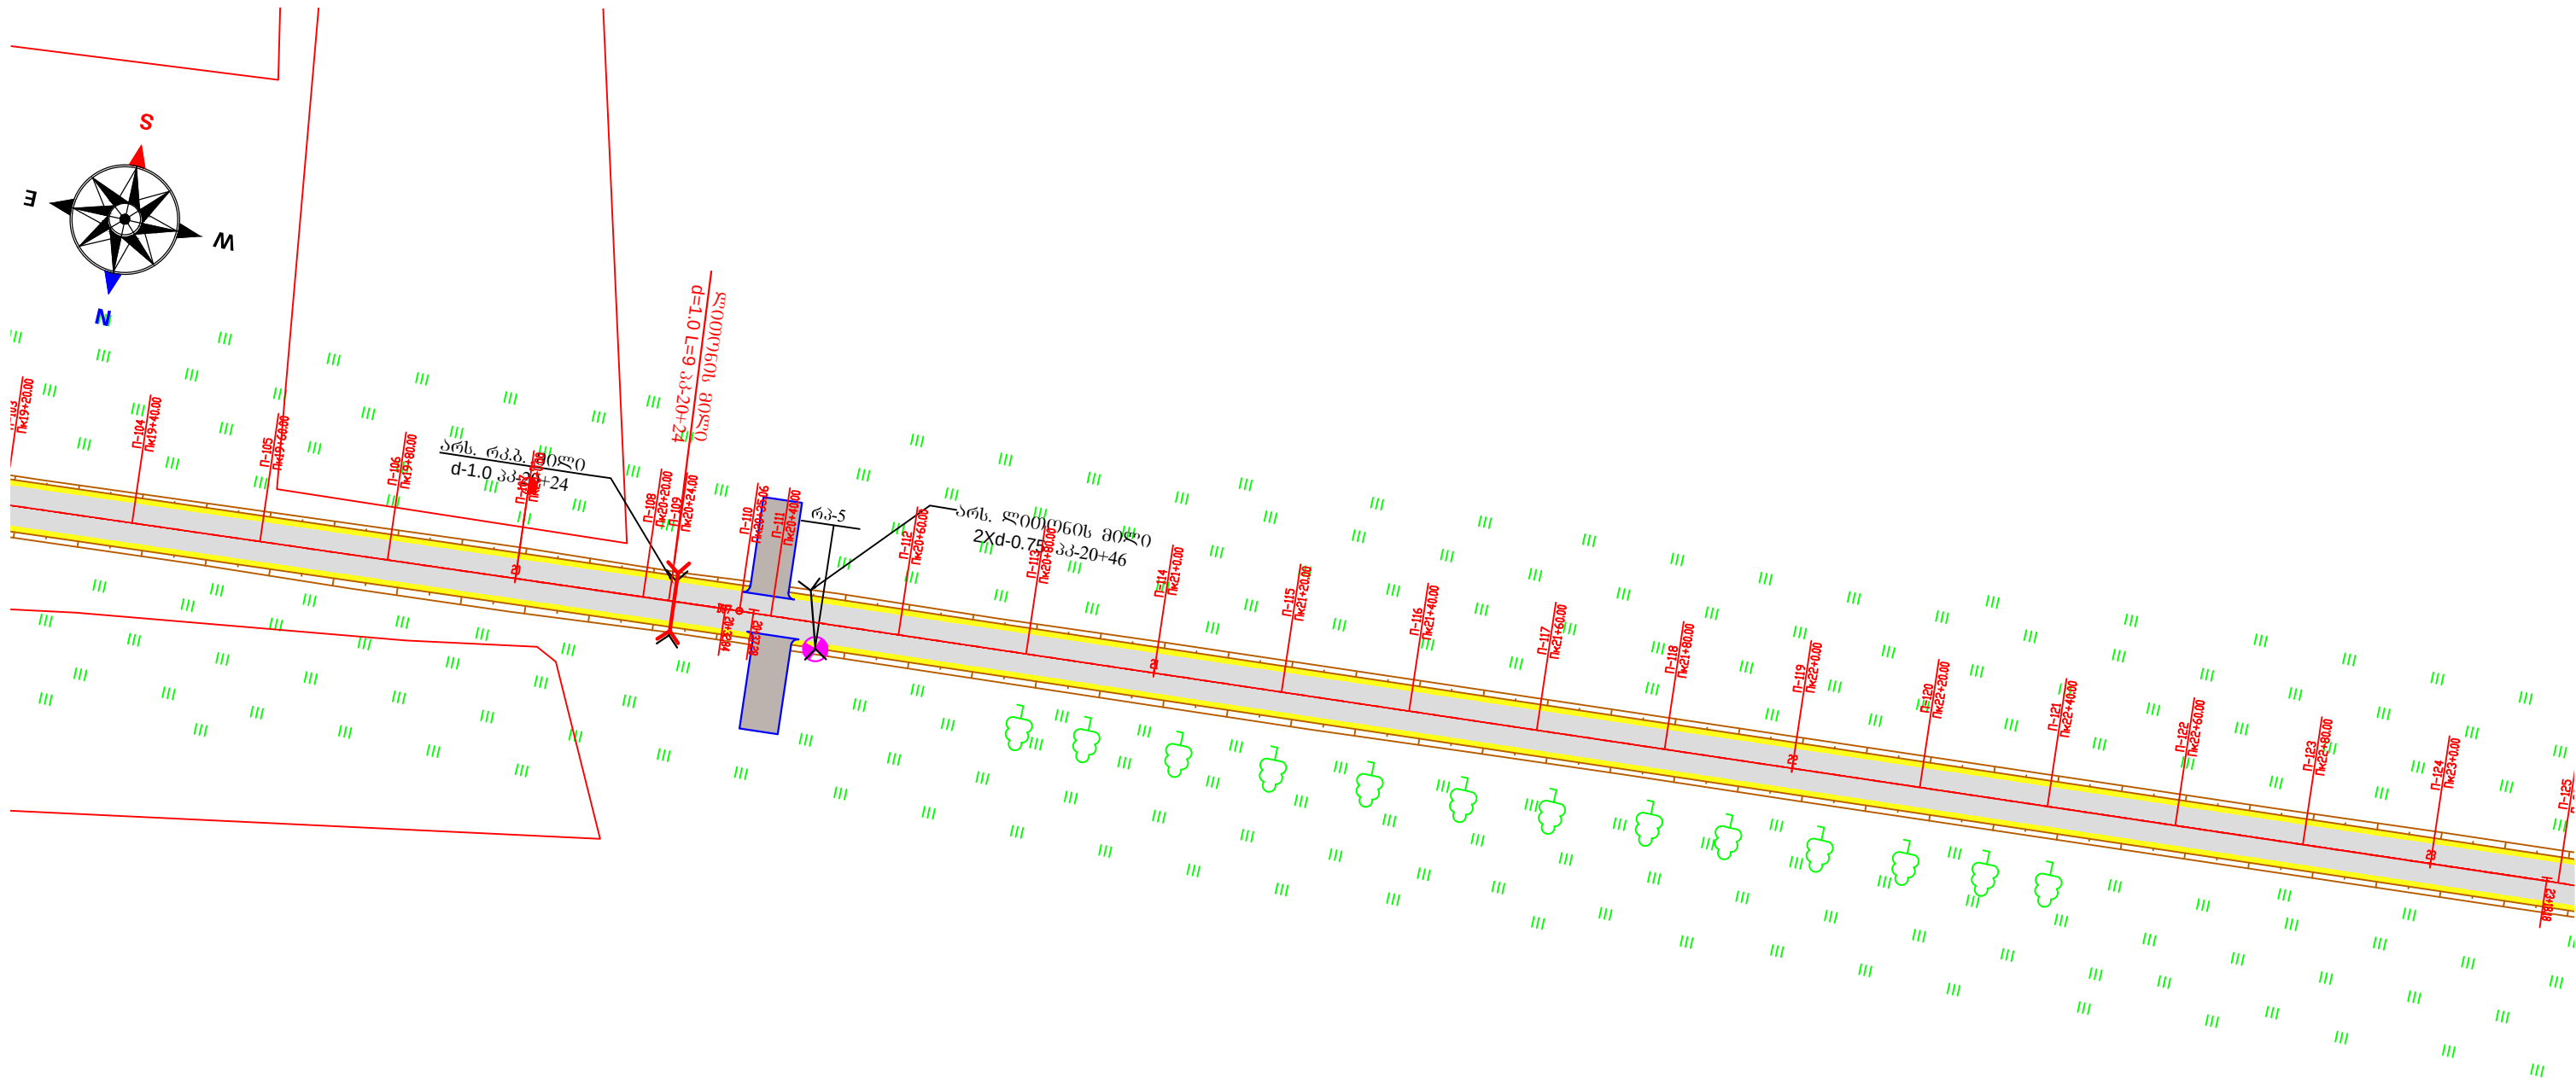

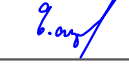
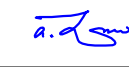
საგზაო საპროექტო ცენტრი			შიღასახელმწიფოებრივი მნიშვნელობის (შ-126) ახალქალაქი - კარვახი ს/გზის	
პრ.მთ.ინჟ.	ლ. ჩილოჩავა		კმ33-კიროვაკანი-კუმურლოს საავტომობილო გზის კმ 1 - კმ 10.1 მონაკვეთის სარეაბილიტაციო სამუშაოები	
შეაღბინა	ზ. თოღაძე		სიტუაციური გეგმა	
შეამოწმა	თ. შილაკაძე			ნახ.№1-6
				2016 წ.

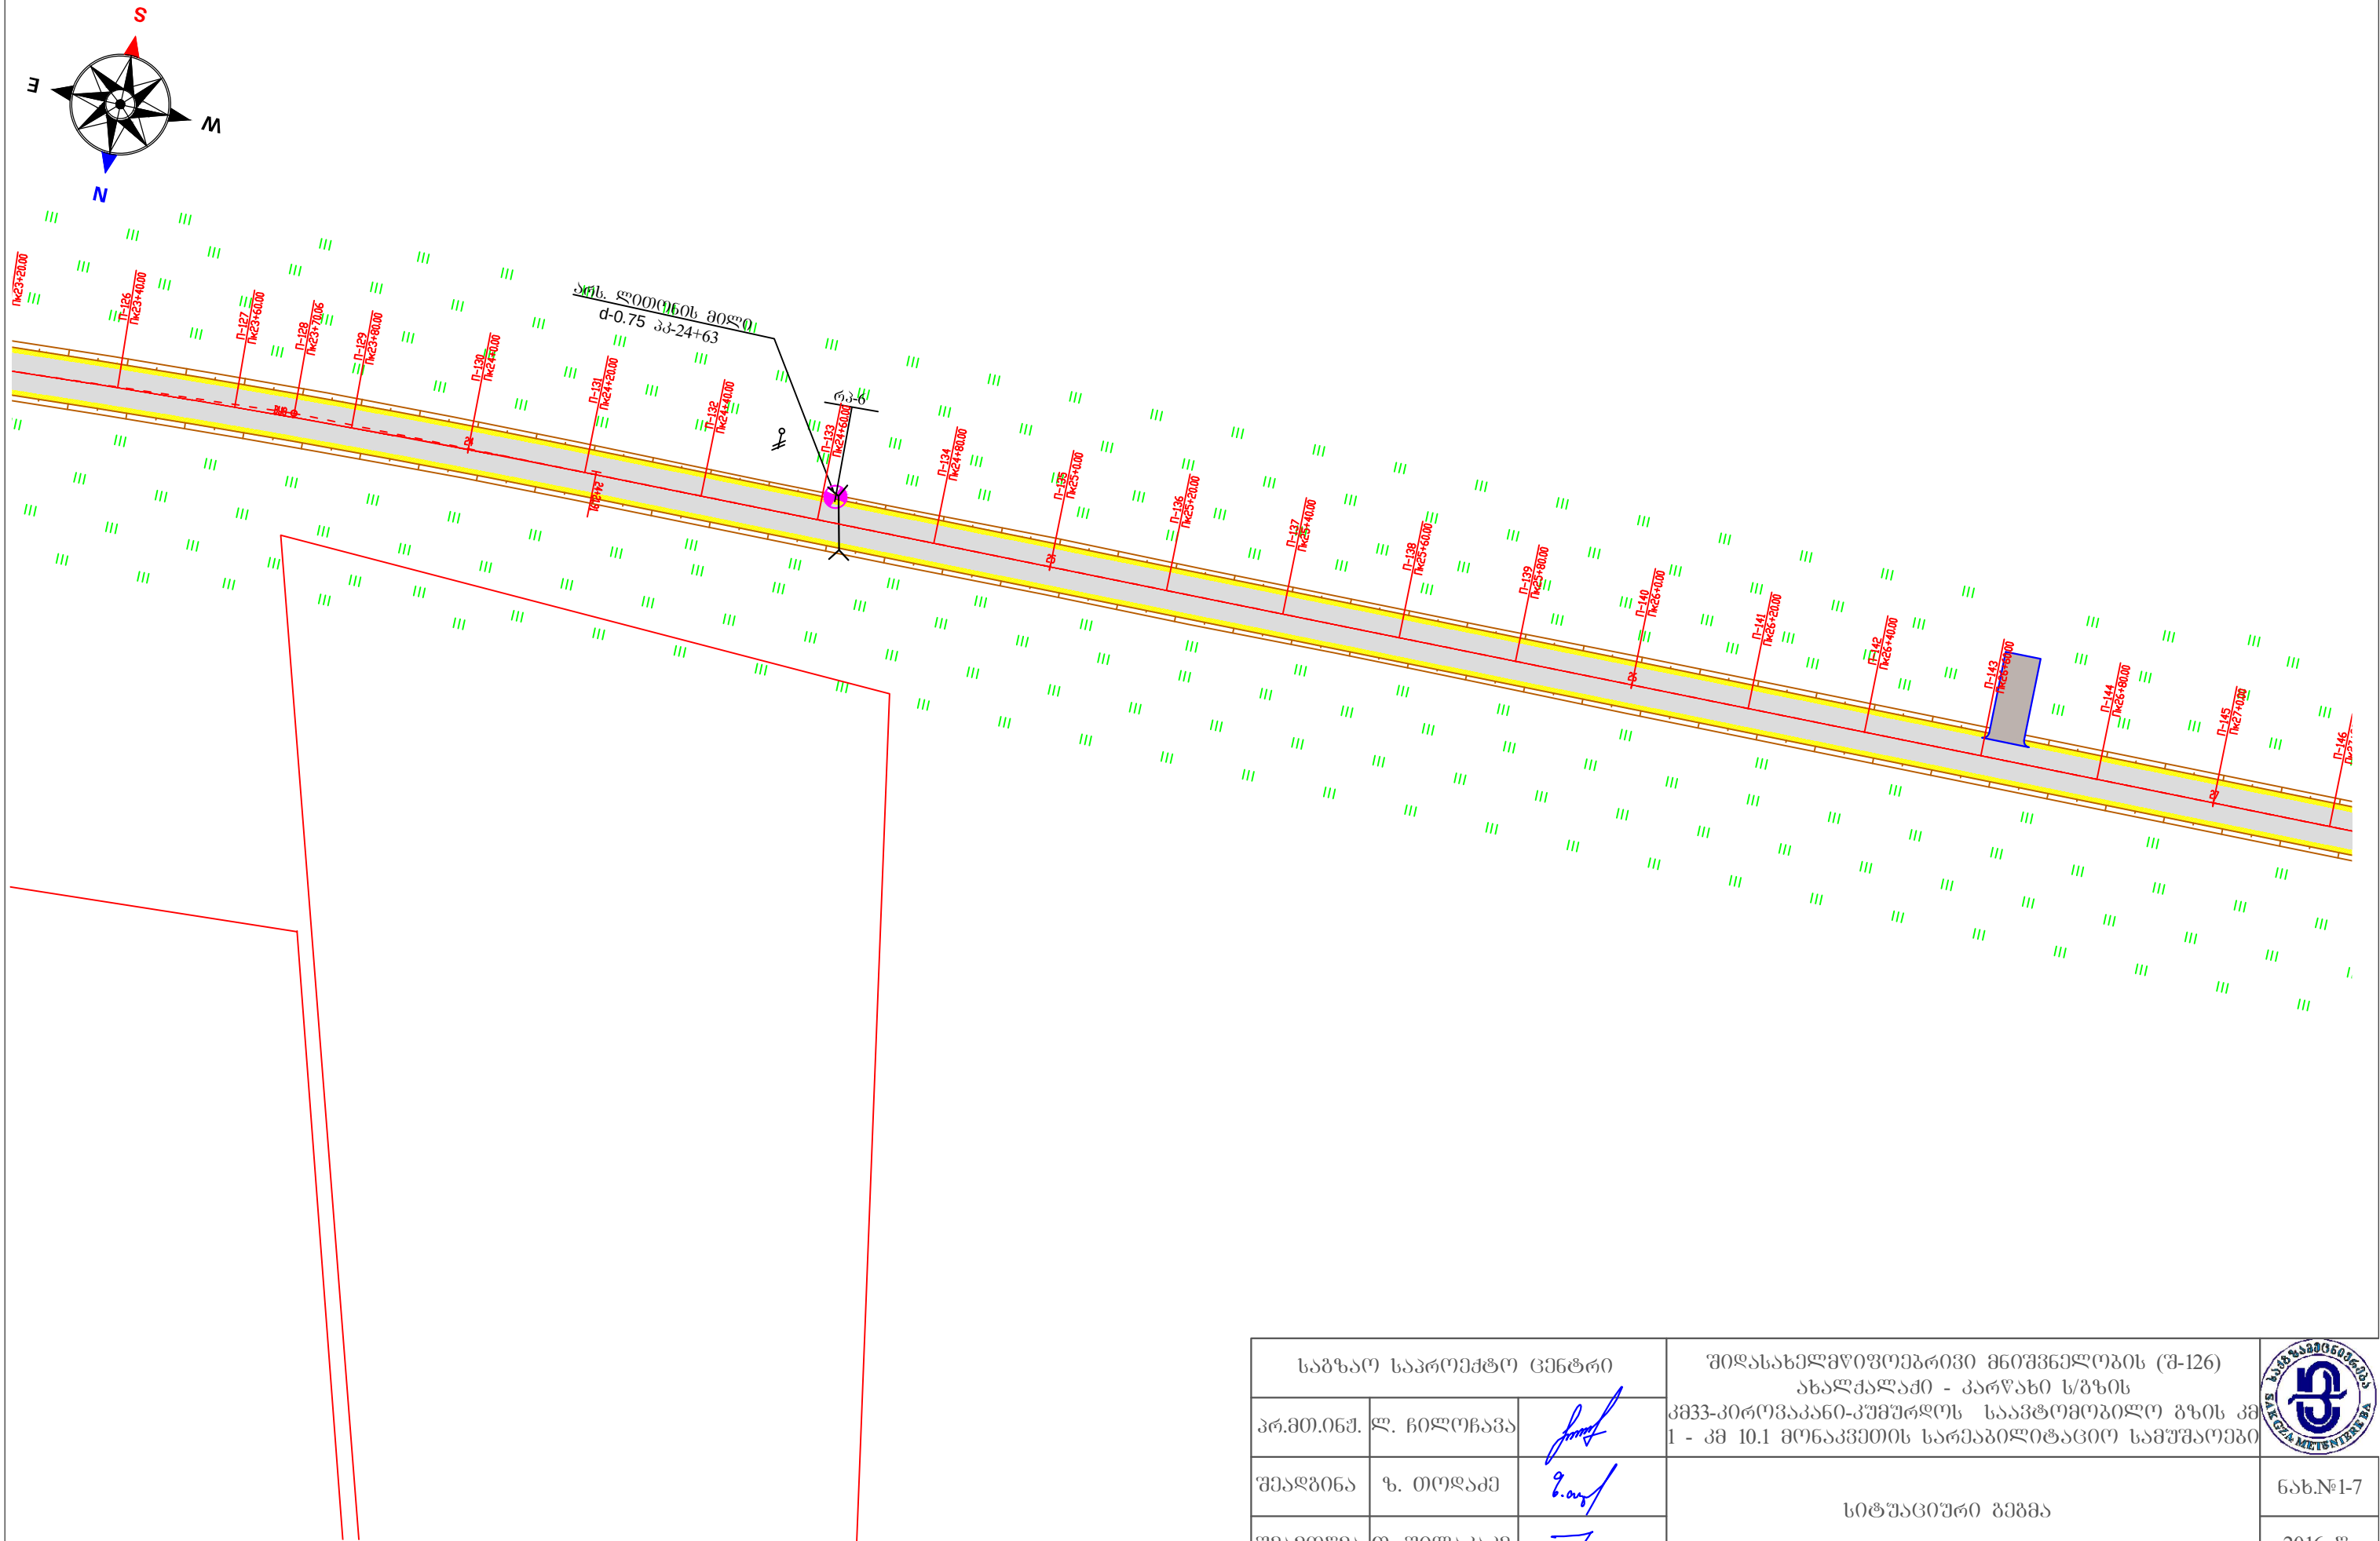

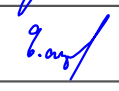
საგზაო საპროექტო ცენტრი			შიდასახელმწიფოებრივი მნიშვნელობის (შ-126) ახალქალაქი - კარწახი ს/გზის კმ33-კმ10.1 მონაკვეთის სარეაბილიტაციო სამუშაოები	
პრ.მთ.ინჟ.	ლ. ჩილოჩავა		სიტუაციური გეგმა	
შეაღბინა	ზ. თოღაძე			
შეამოწმა	თ. შილაკაძე			ნახ.№1-7
				2016 წ.

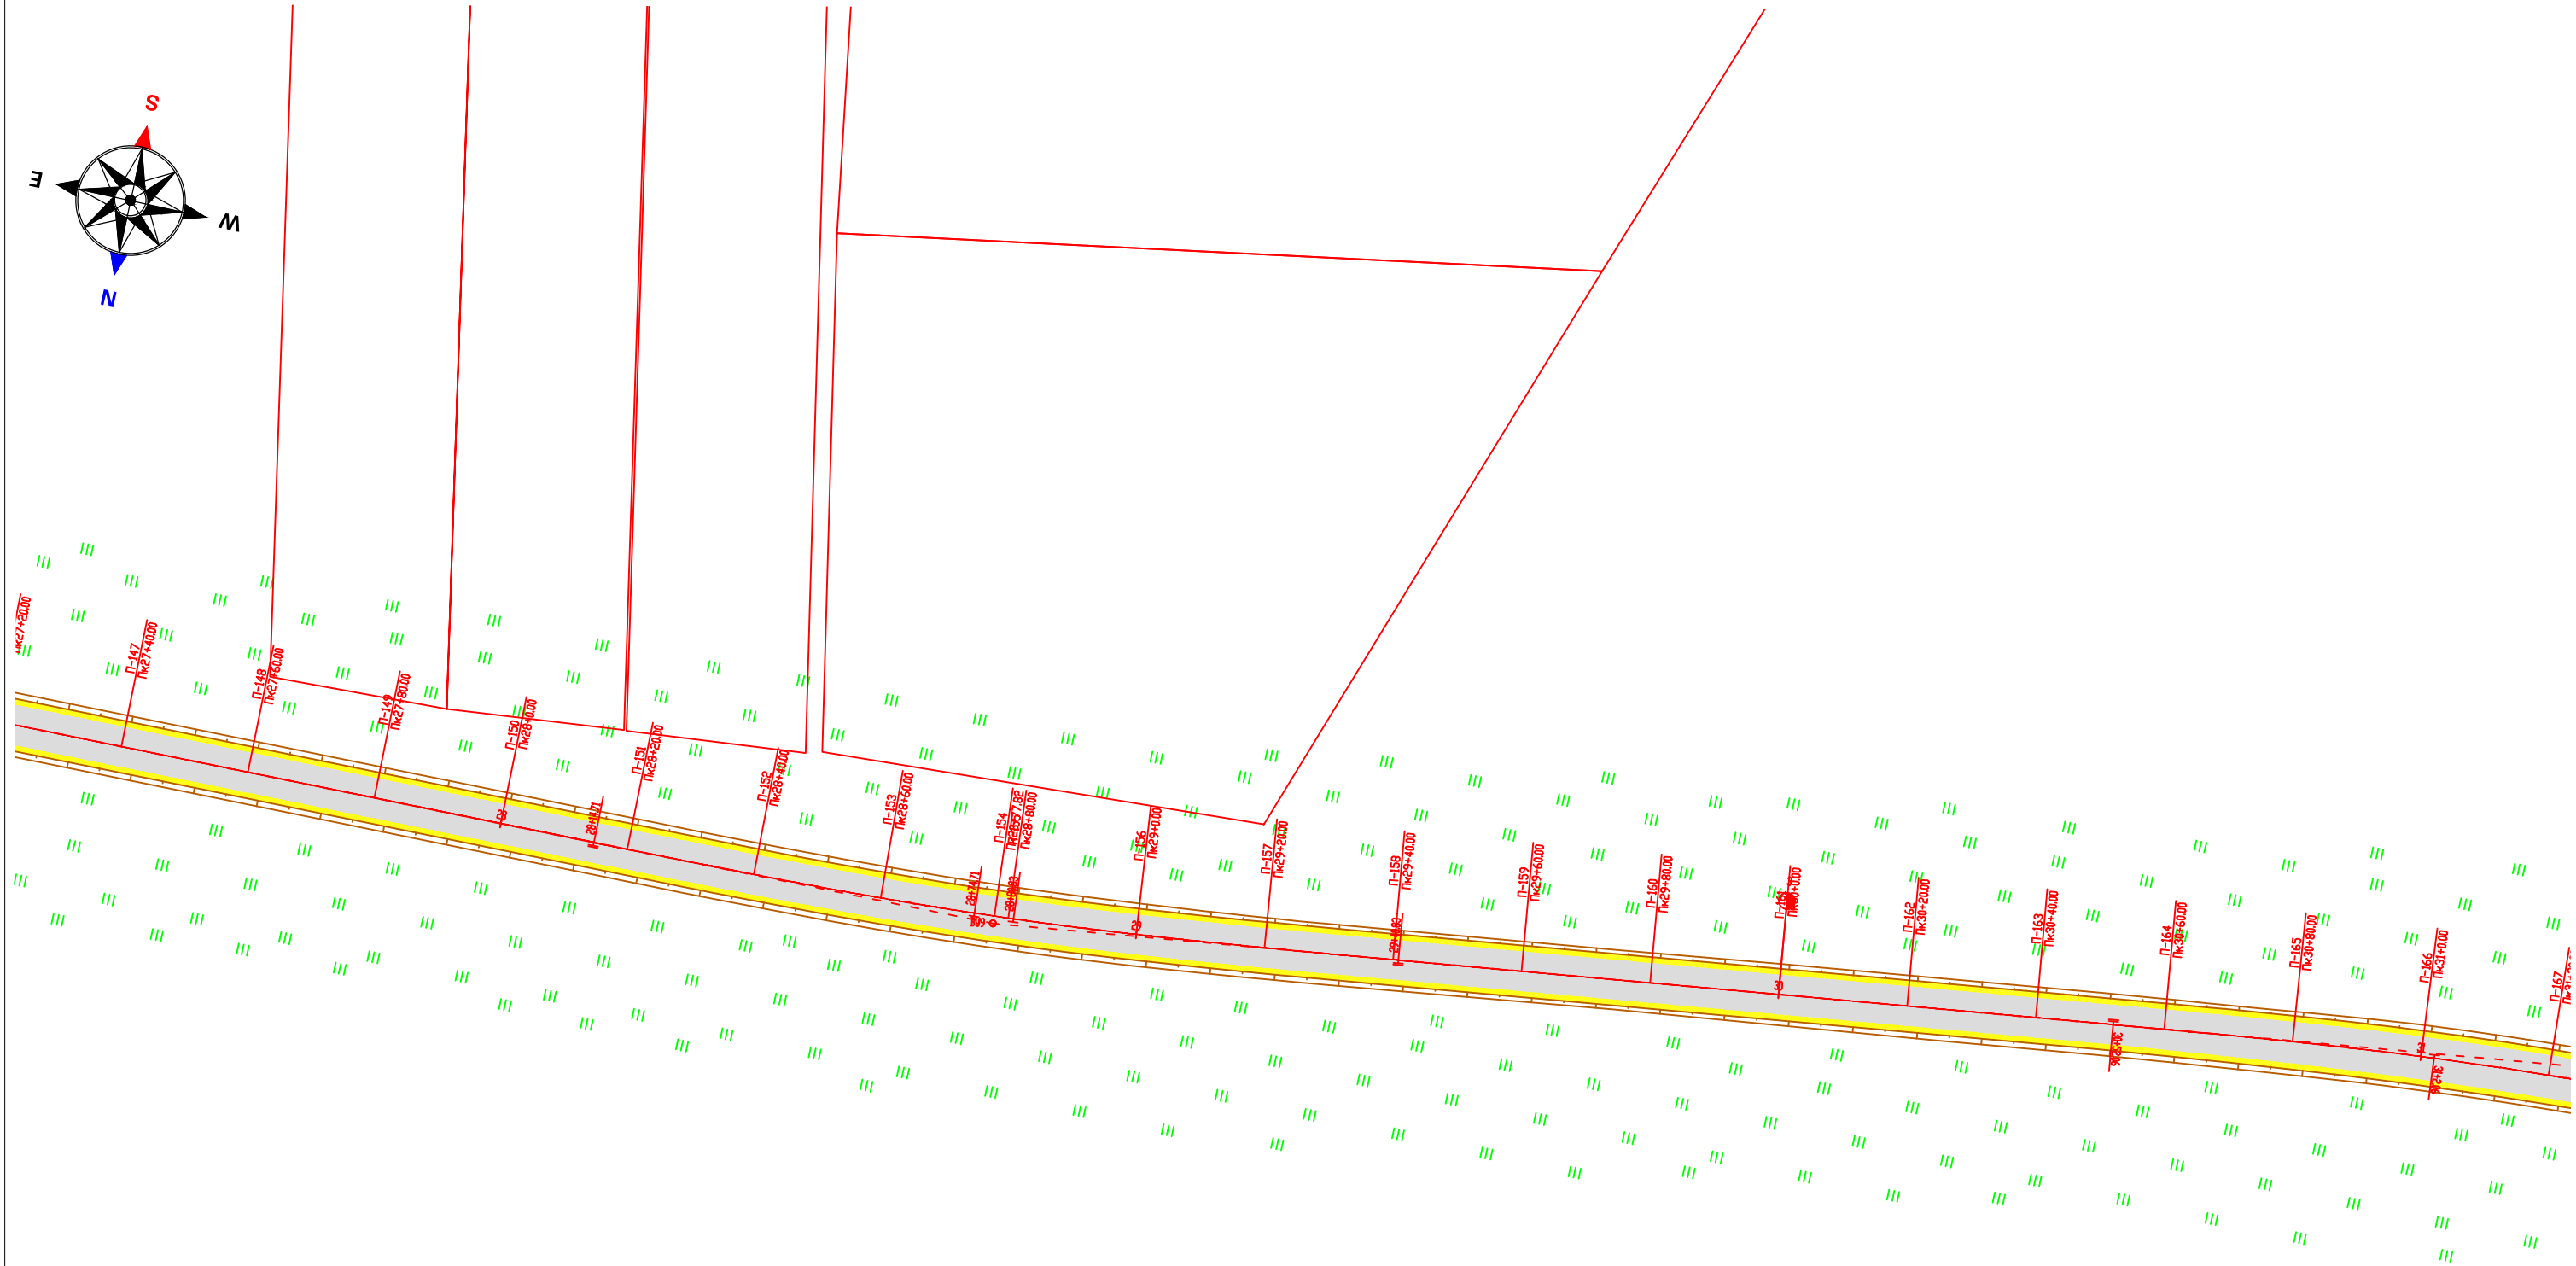



საგზაო საპროექტო ცენტრი			შიდასახელმწიფოებრივი მნიშვნელობის (მ-126) ახალქალაქი - კარაჯი ს/გზის	
პრ.პო.იფქ.	ლ. ჩილოჩაძე		კმ33-პირიგაპანი-კუმურდოს საავტომობილო გზის კმ 1 - კმ 10.1 მონაკვეთის სარეაბილიტაციო სამუშაოები	
შეაღბინა	ზ. თოღაძე		სიტუაციური გეგმა	ნახ.№1-8
შეამოწმა	თ. შილაკაძე			2016 წ.

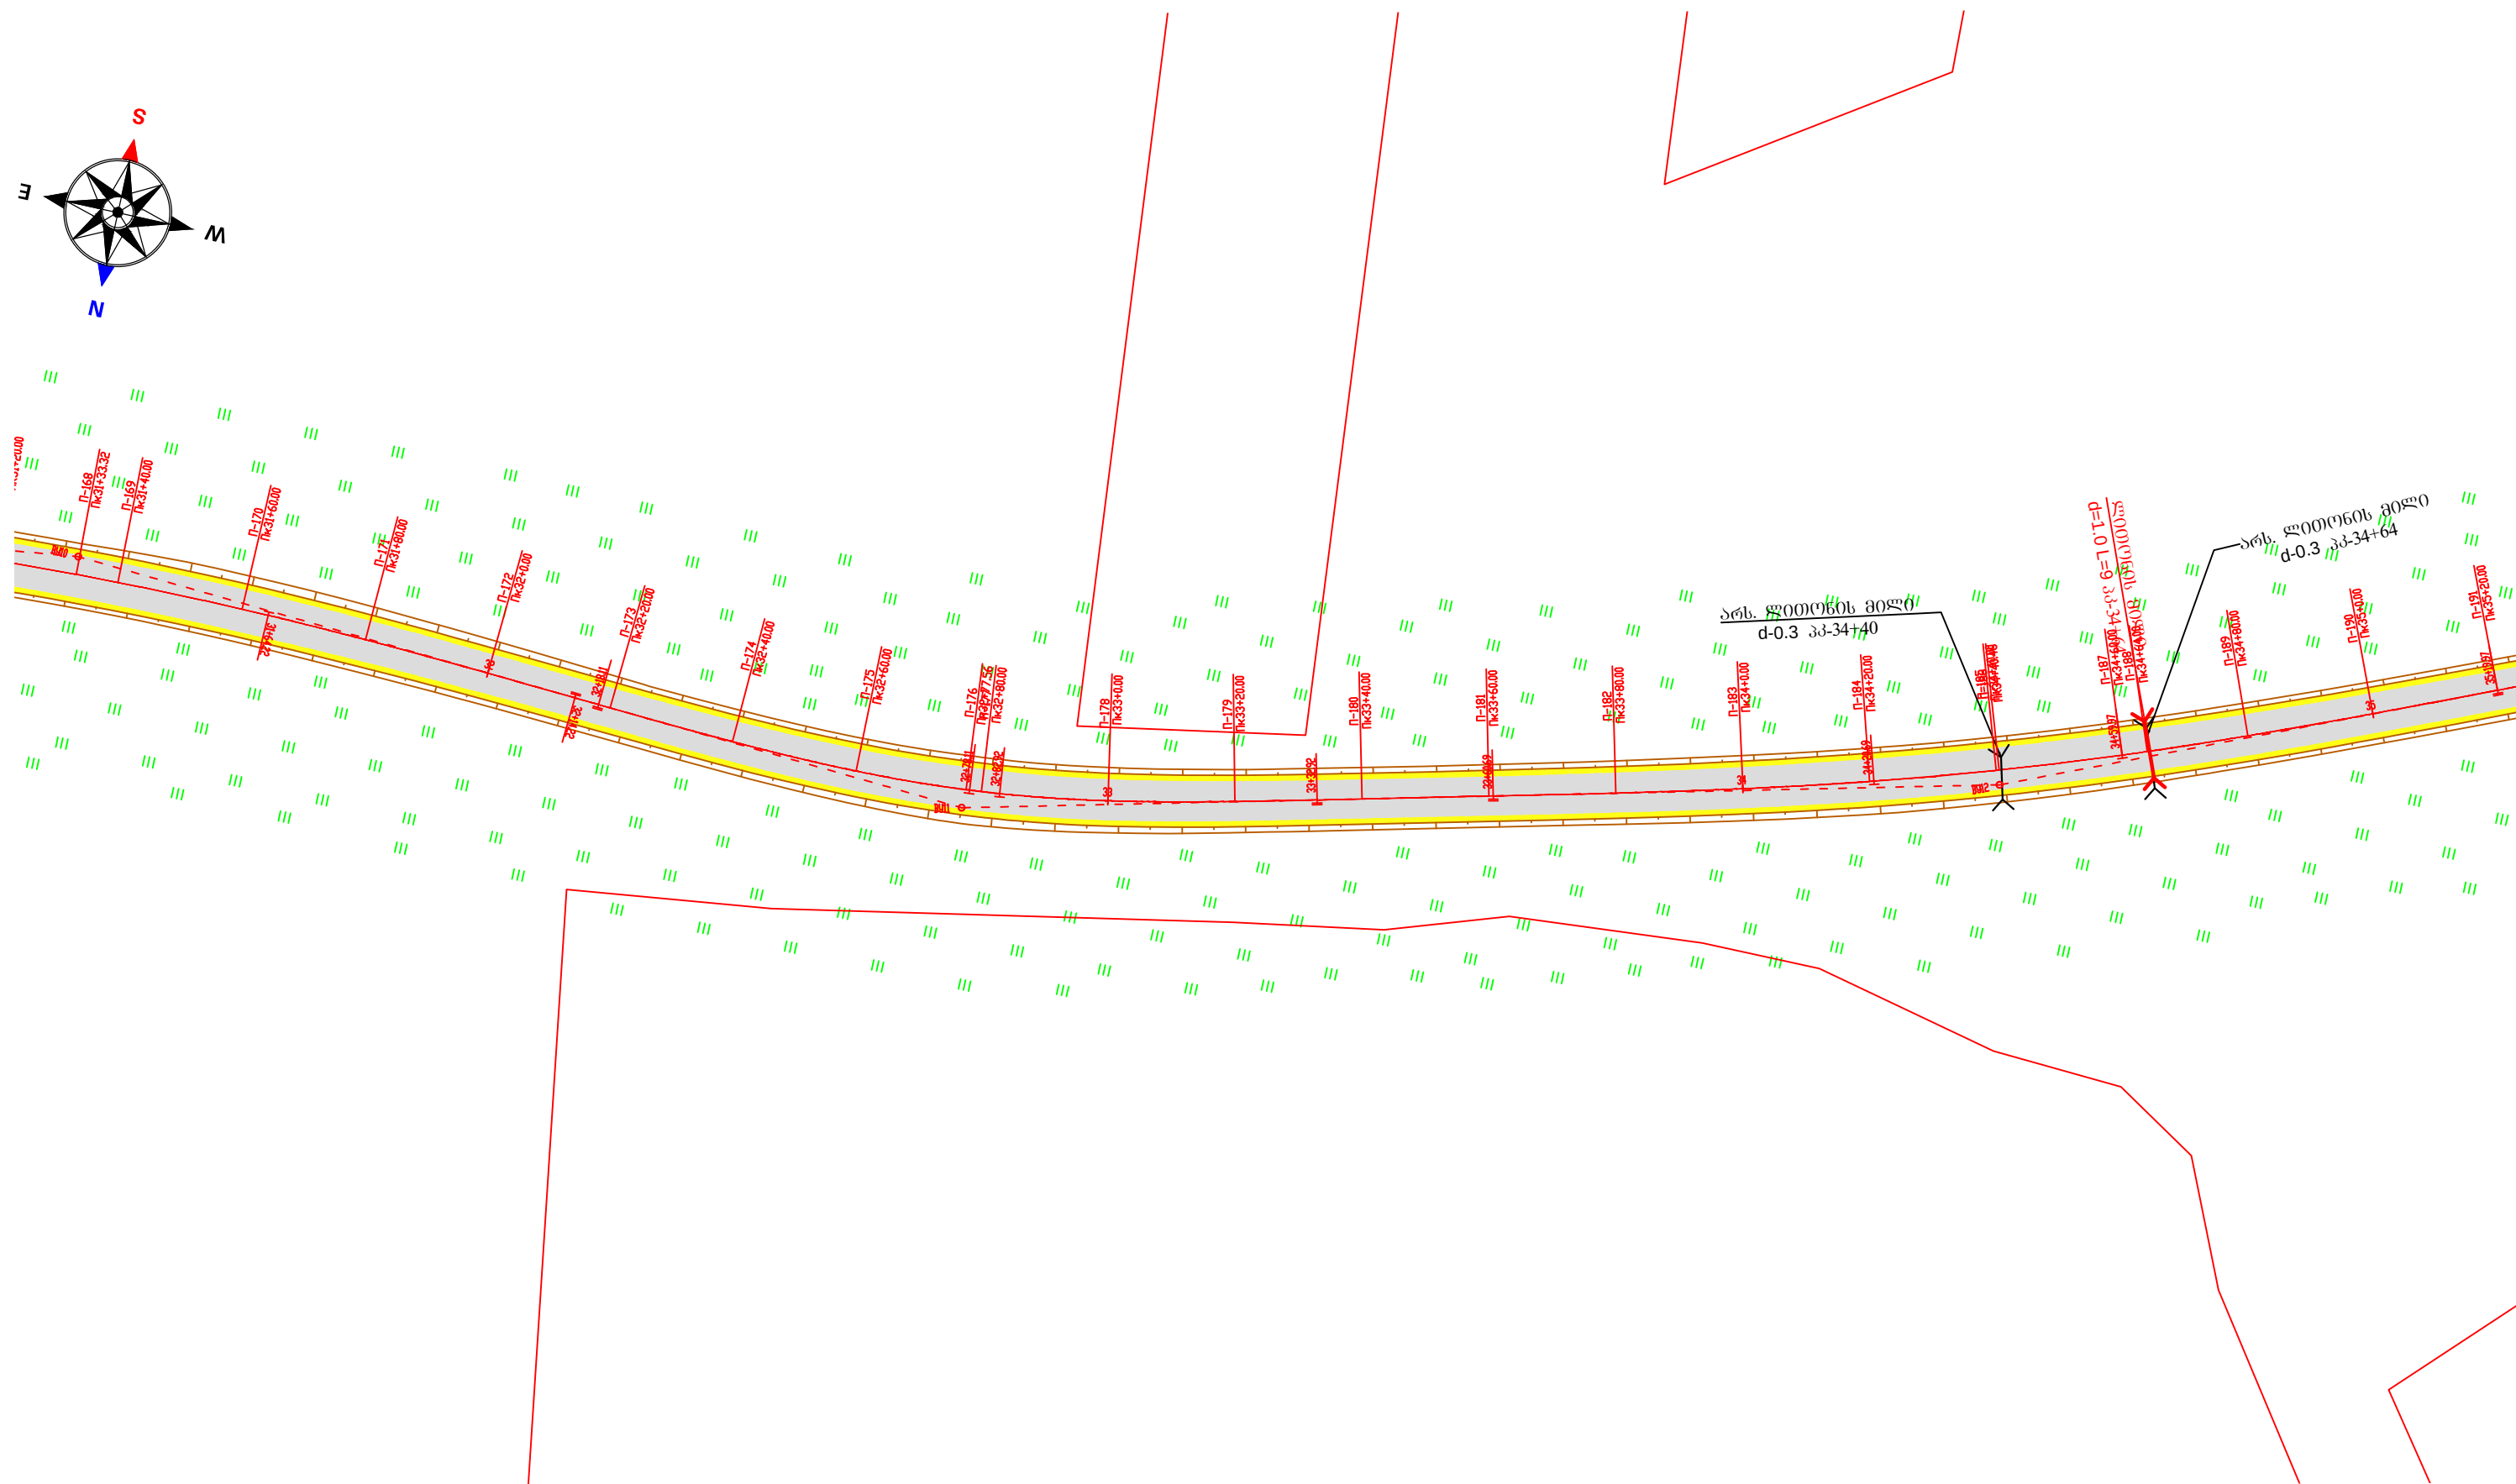
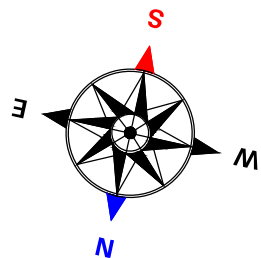



საგზაო საპროექტო ცენტრი			შიდასახელმწიფოებრივი მნიშვნელობის (შ-126) ახალქალაქი - კარწახი ს/გზის კმ33-კიროვანო-კუმურლოს საავტომობილო გზის კმ 1 - კმ 10.1 მონაკვეთის სარეაბილიტაციო სამუშაოები	
პრ.მთ.ინჟ.	ლ. ჩილოჩავა		სიტუაციური გეგმა	ნახ.№1-9
შეადგინა	ზ. თოღაძე			
შეამოწმა	თ. შილაკაძე			2016 წ.


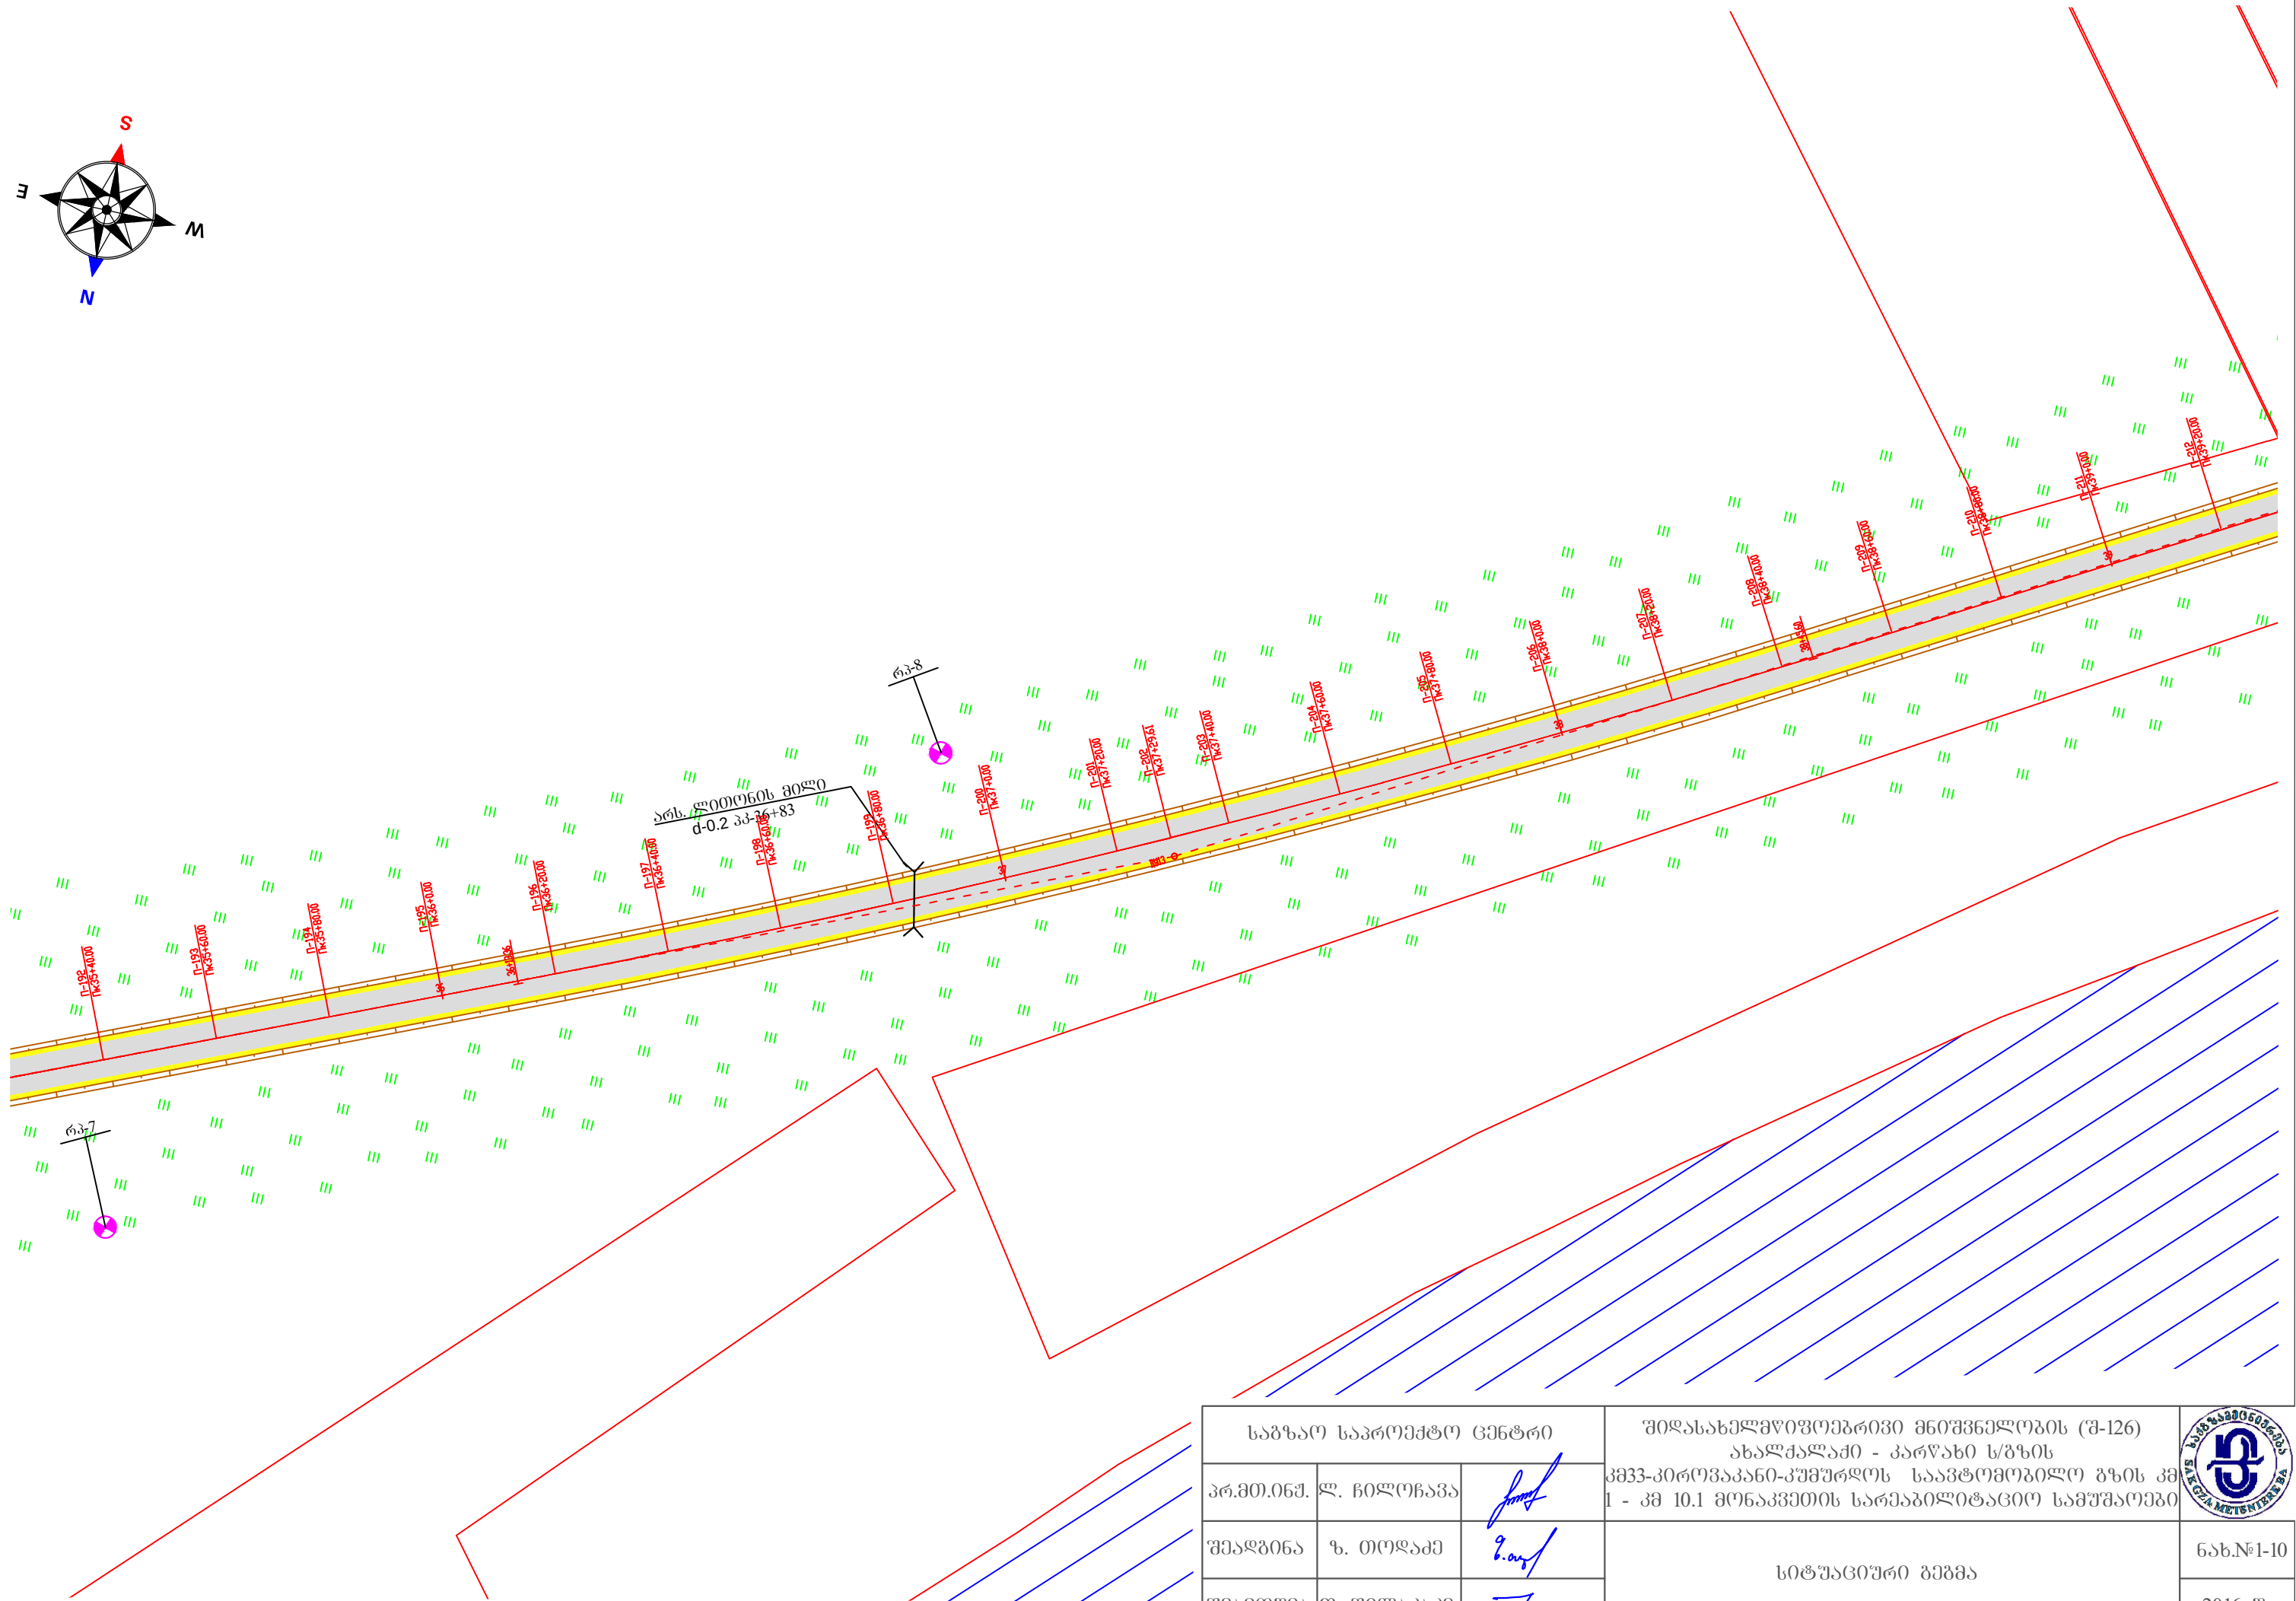


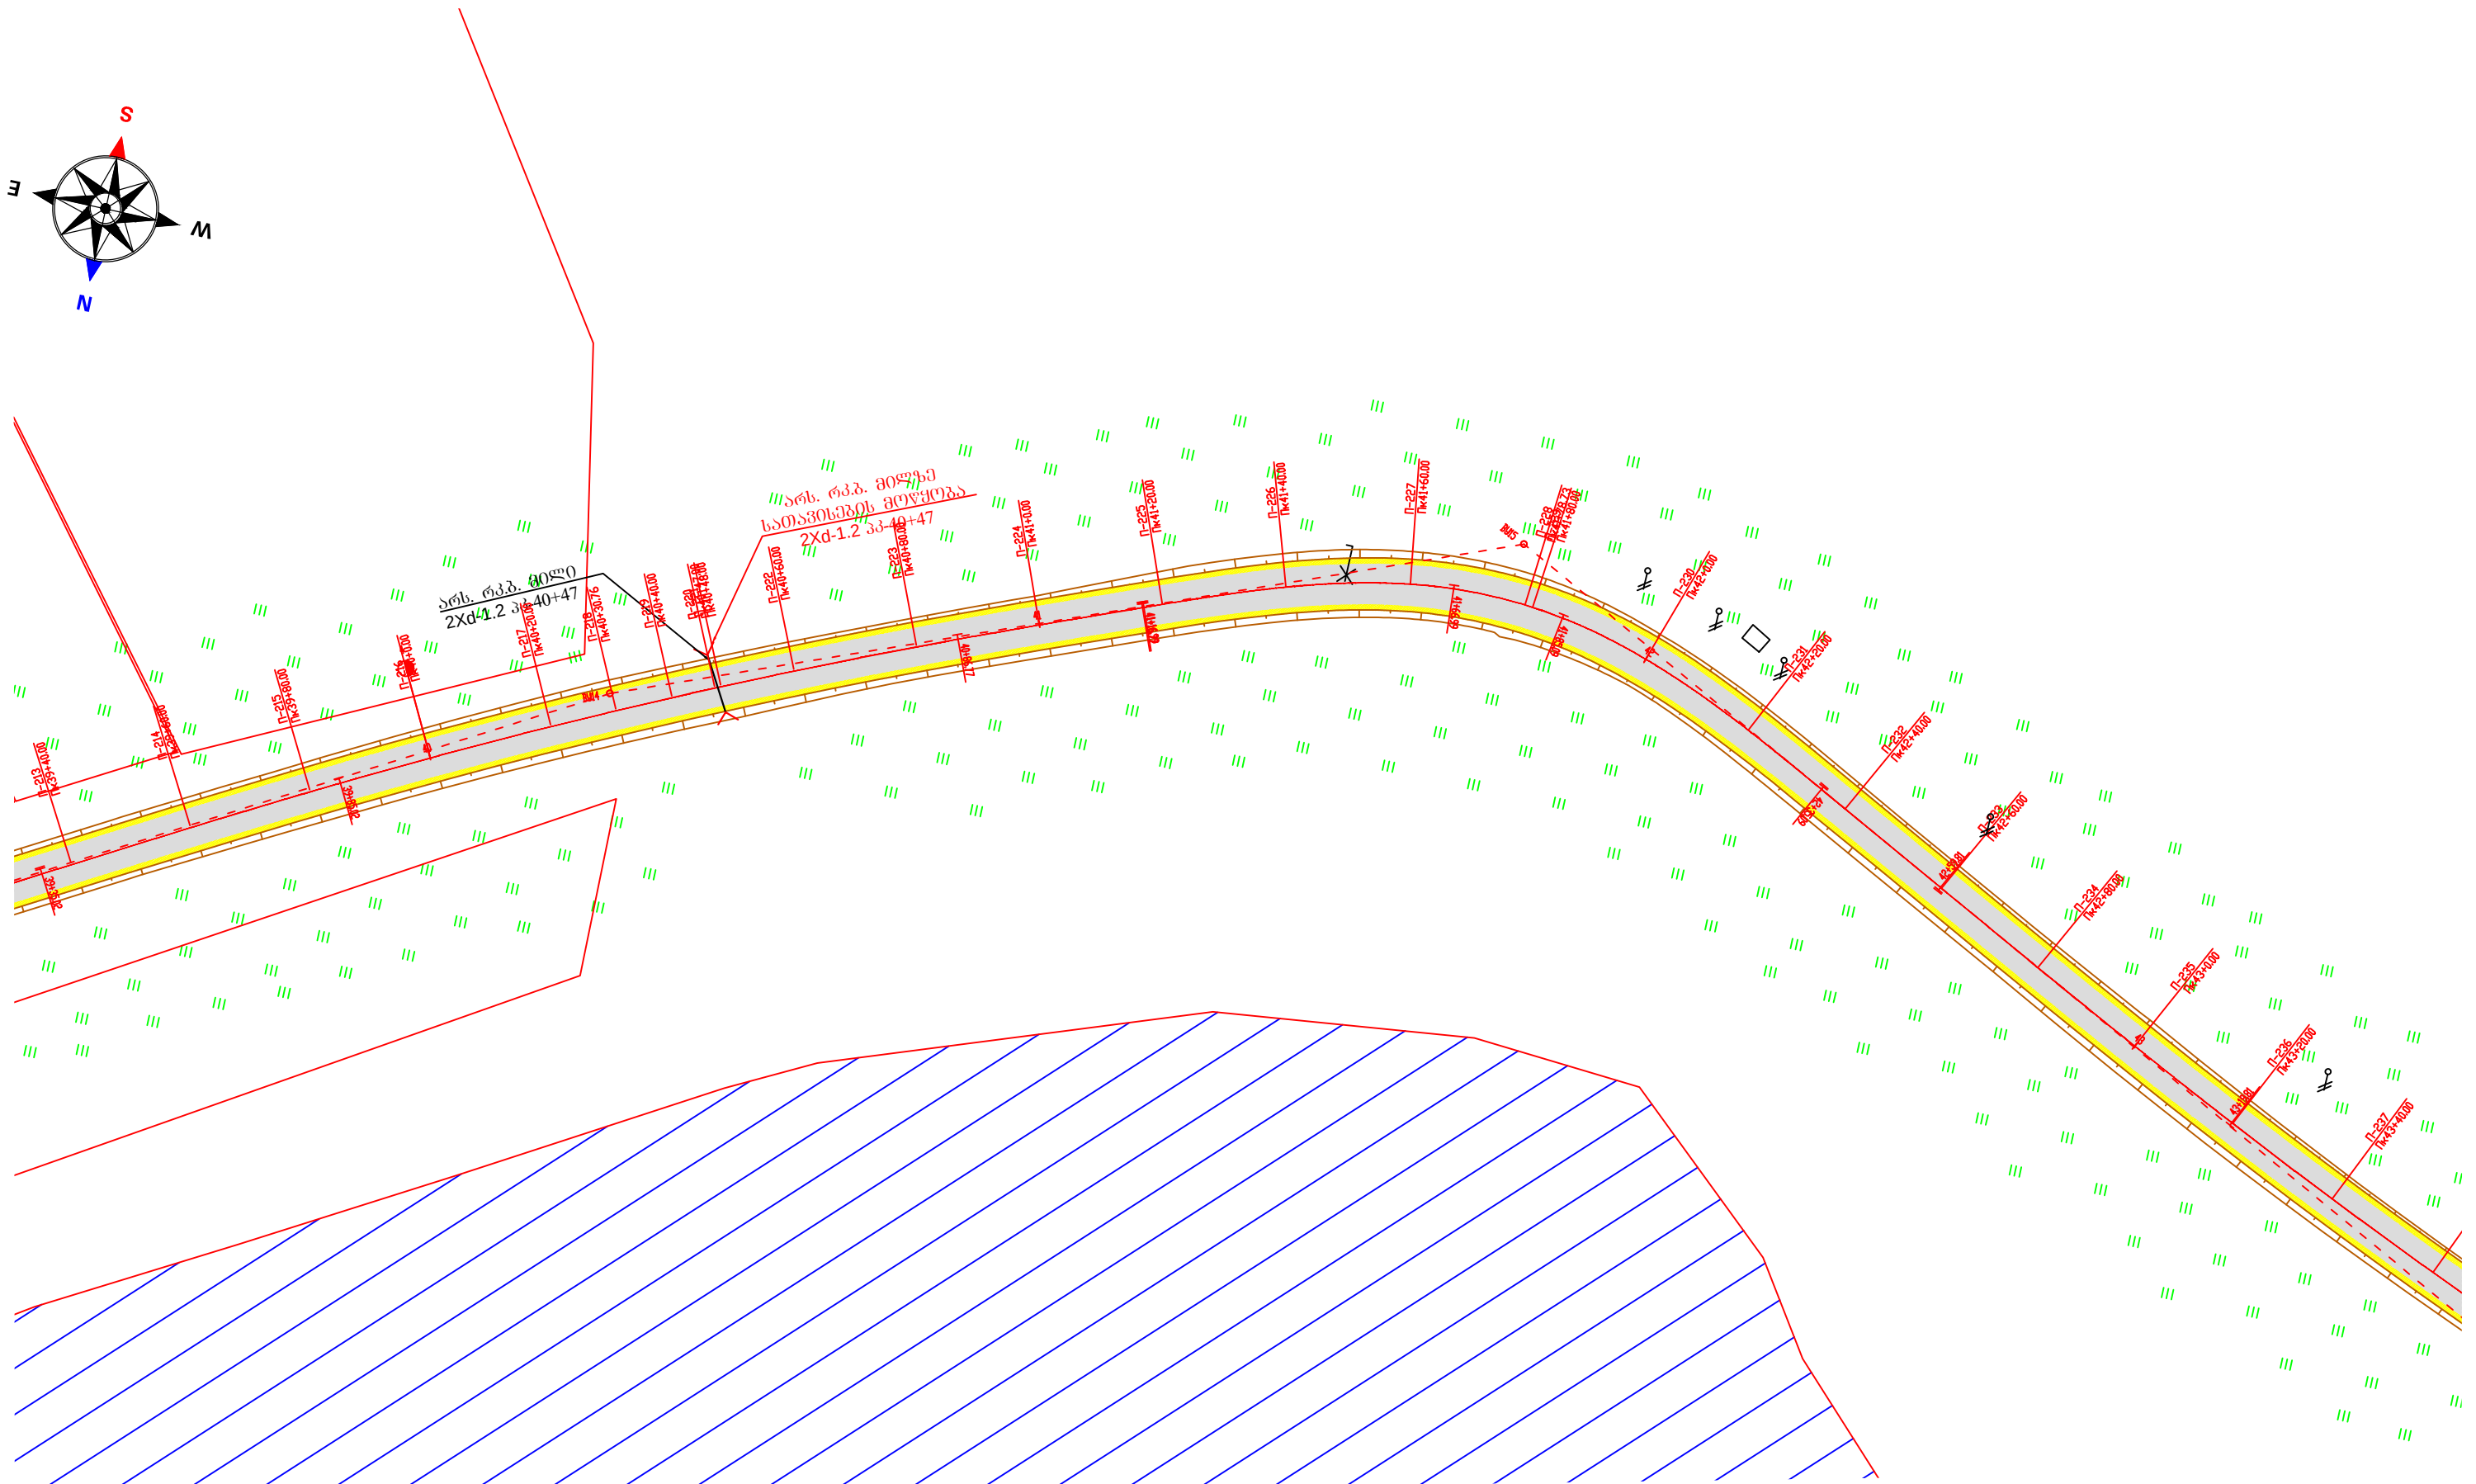

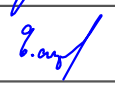
საგზაო საპროექტო ცენტრი			შიდასახე
პრ.მთ.ინჟ.	ლ. ჩილიჩავა		კმ33-პიროვნა
შეაღბნა	ზ. თოღაძე		1 - კმ 10.1 მტ
შეამოწმა	თ. შიდასახე		

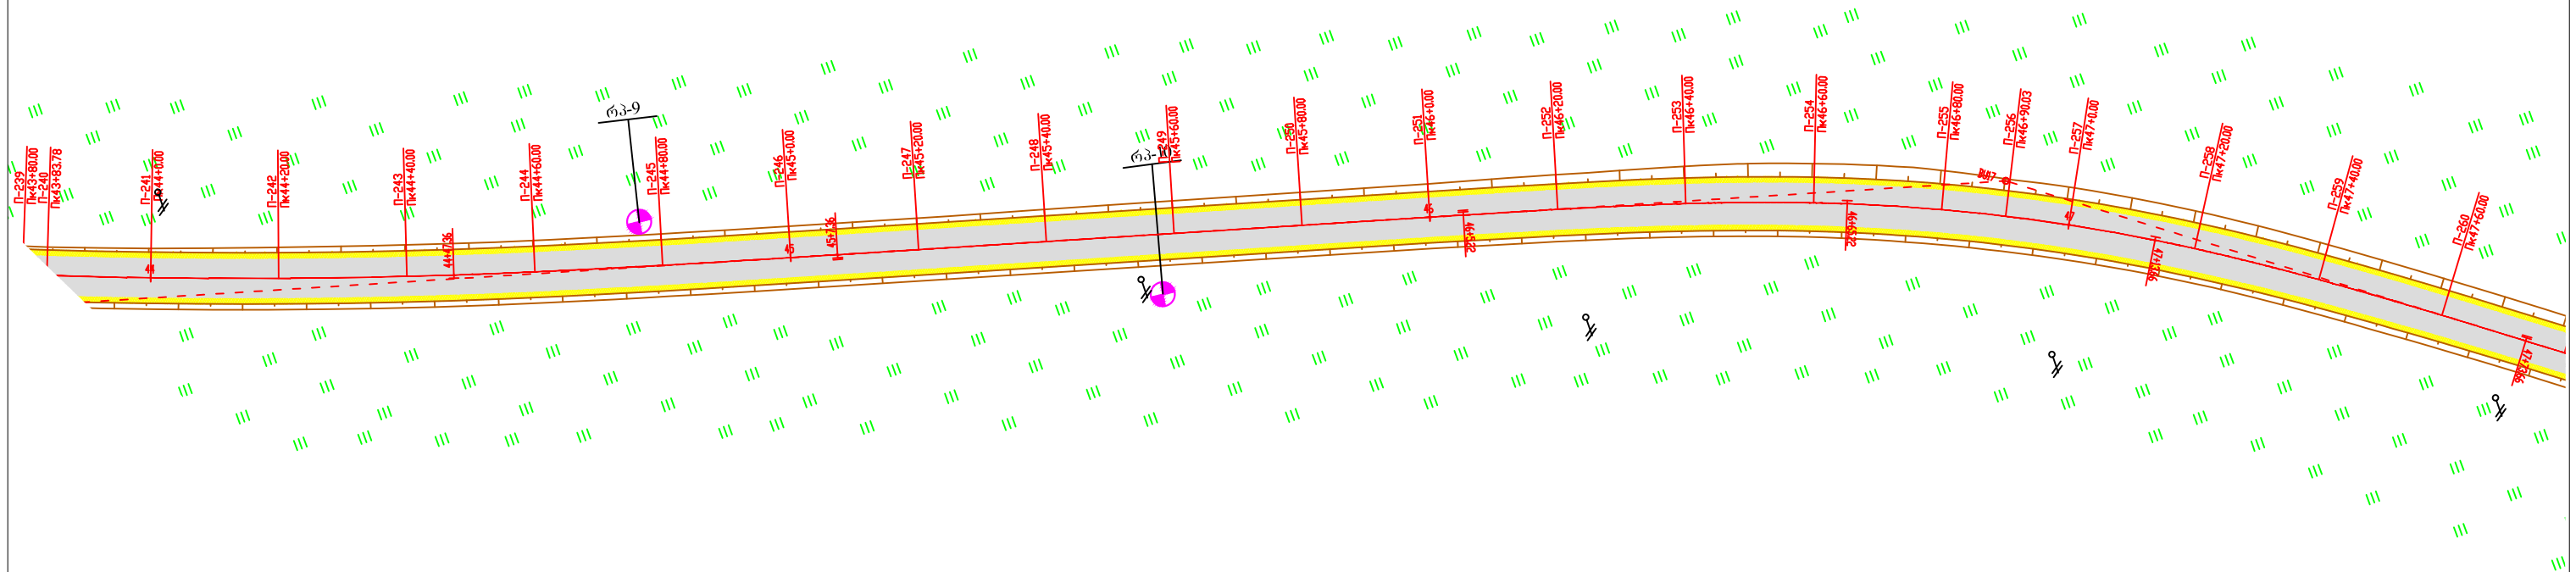
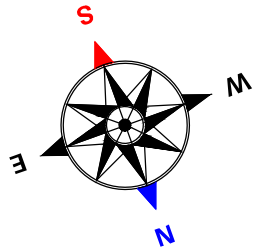


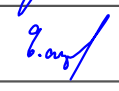
საგზაო საპროექტო ცენტრი			შიდასახელმწიფოებრივი მნიშვნელობის (შ-126) ახალქალაქი - კარწახი ს/გზის კმ33-კიროვპანო-კუმურლოს საავტომობილო გზის კმ 1 - კმ 10.1 მონაკვეთის სარეაბილიტაციო სამუშაოები	
პრ.მთ.ინჟ.	ლ. ჩილოჩავა		სიტუაციური გეგმა	
შეაღბინა	ზ. თოღაძე			
შეამოწმა	თ. შილაკაძე			ნახ.№1-12 2016 წ.

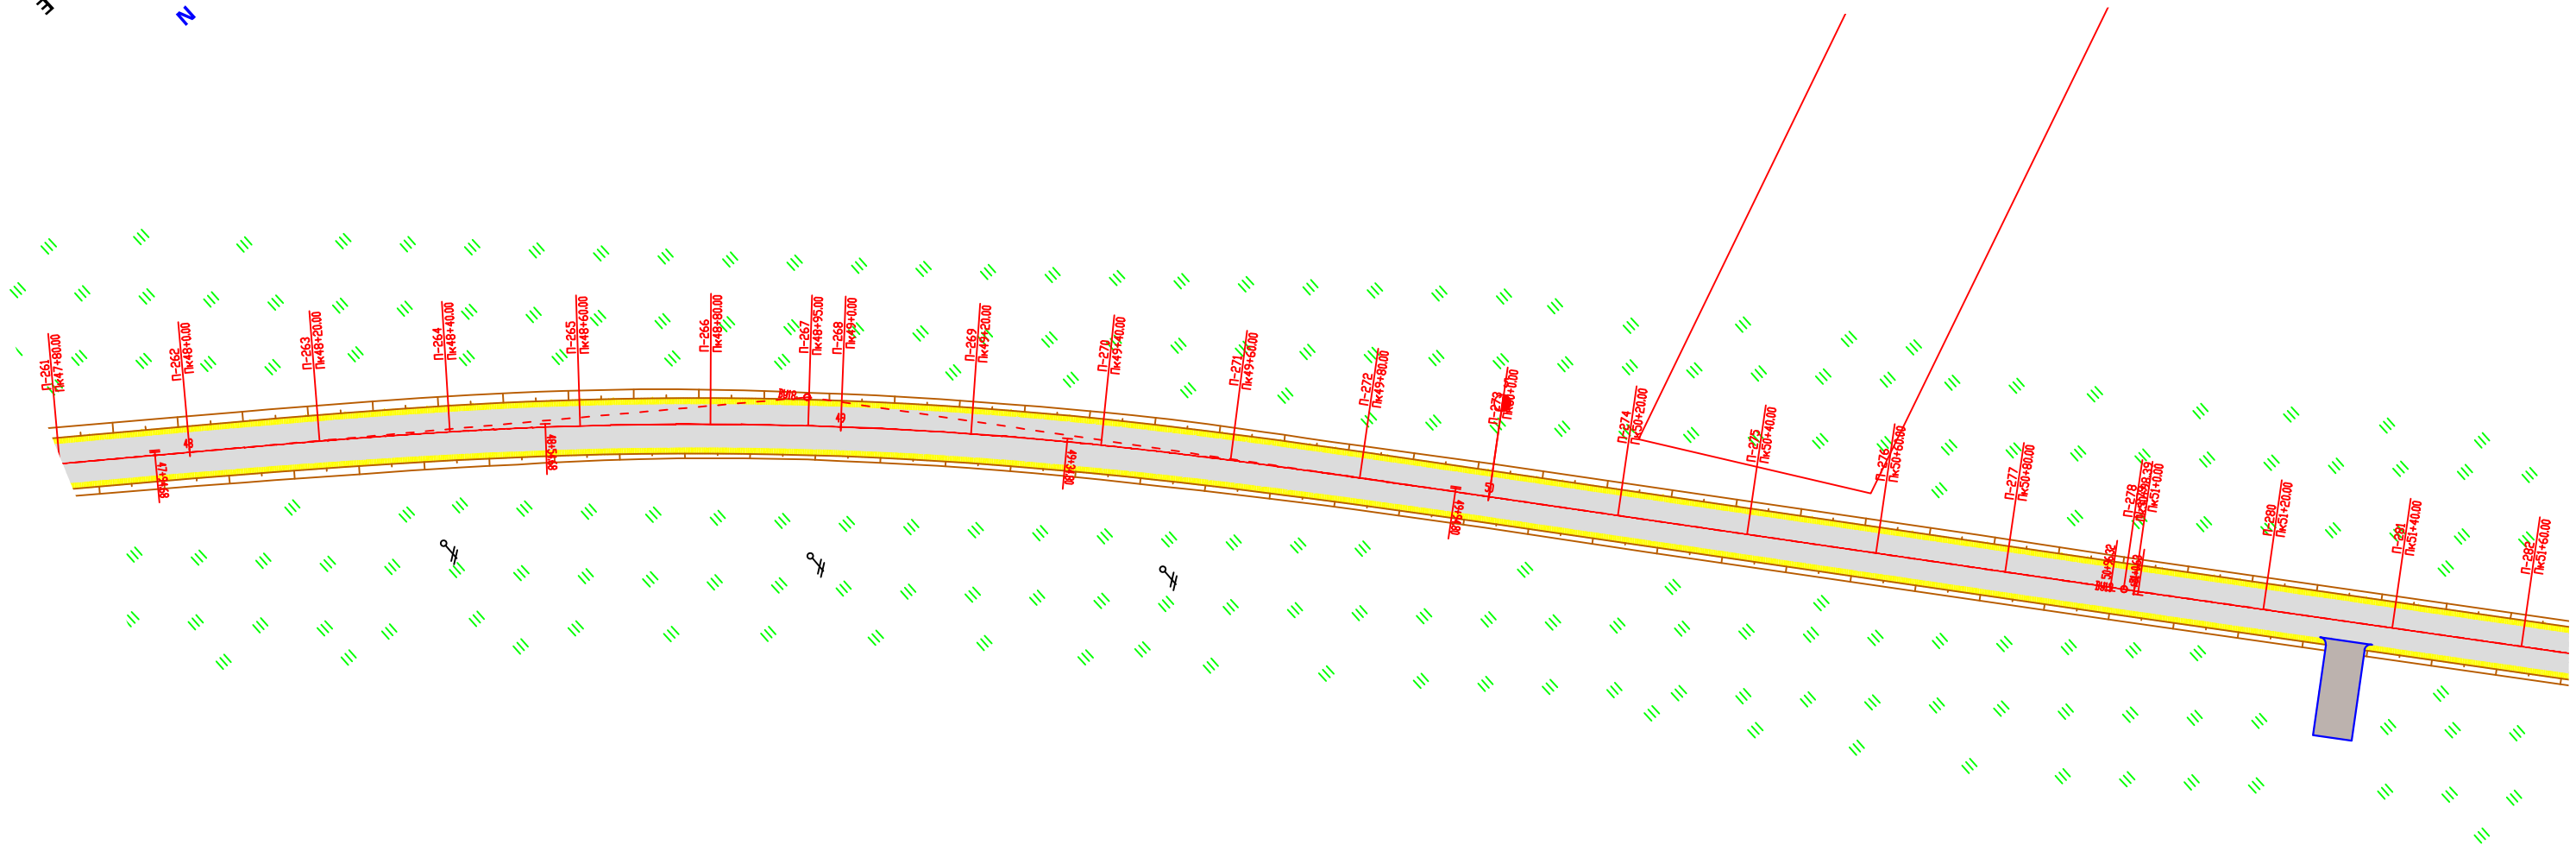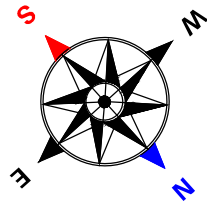




საგზაო საპროექტო ცენტრი			შიდასახელმწიფოებრივი მნიშვნელობის (შ-126) ახალქალაქი - კარჯახი ს/გზის	
პრ.პი.ი.მ.შ.	ლ. ჩილოჩავა		კმ33-კირიკაპანი-კუმურდოს საავტომობილო გზის კმ 1 - კმ 10.1 მონაკვეთის სარეაბილიტაციო სამუშაოები	
შეაღბინა	ზ. თოღაძე		სიტუაციური გეგმა	ნახ.№1-13
შეამოწმა	თ. შილაკაძე			2016 წ.

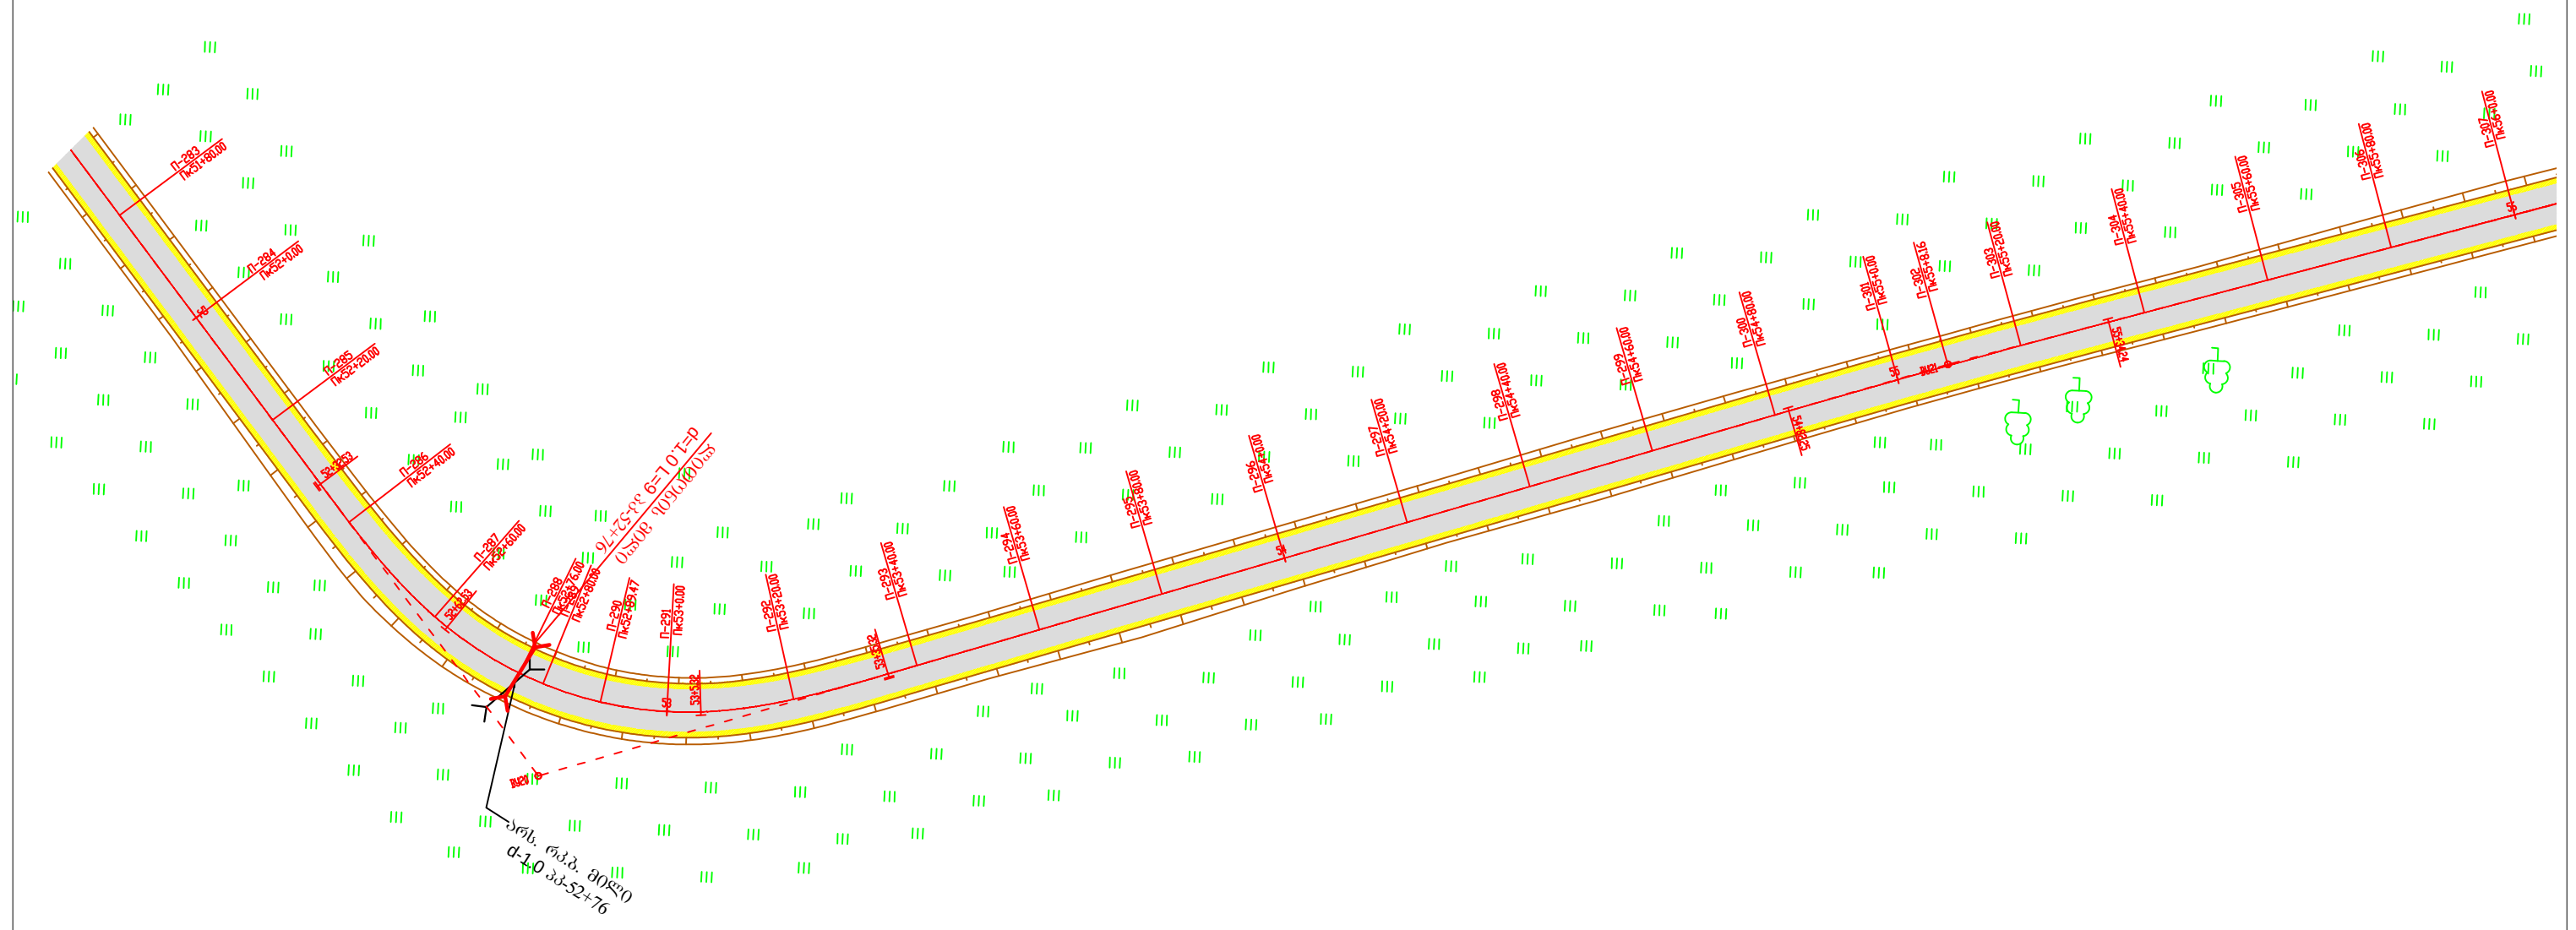

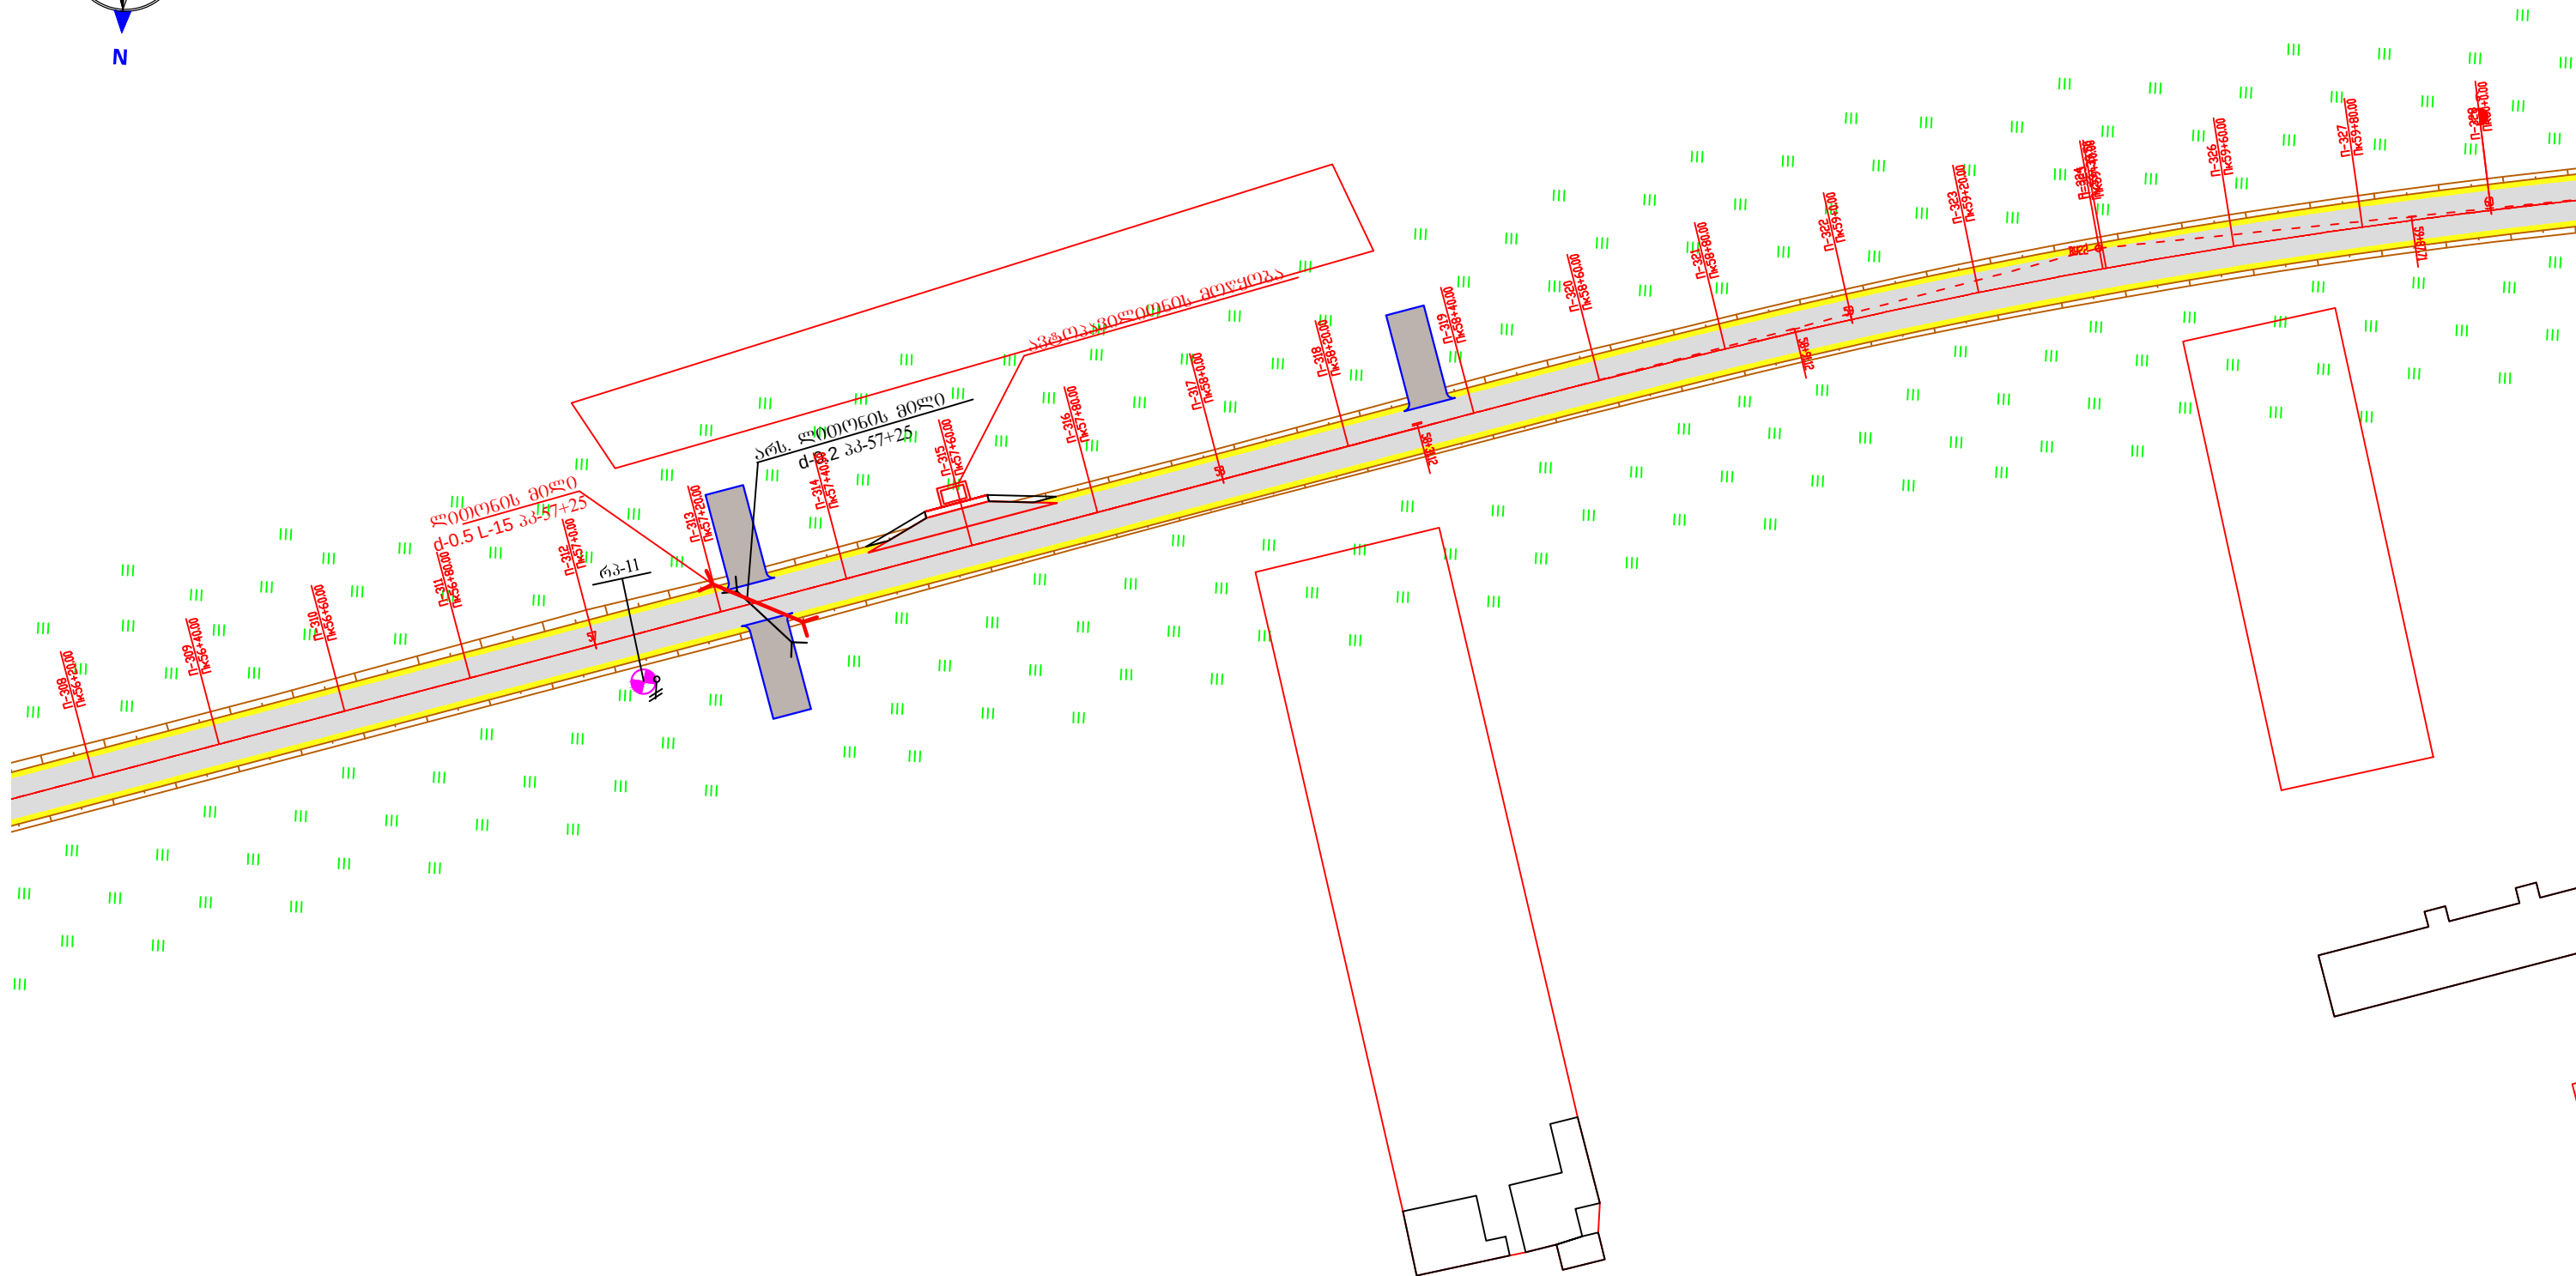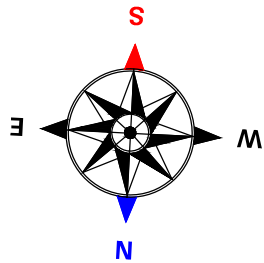


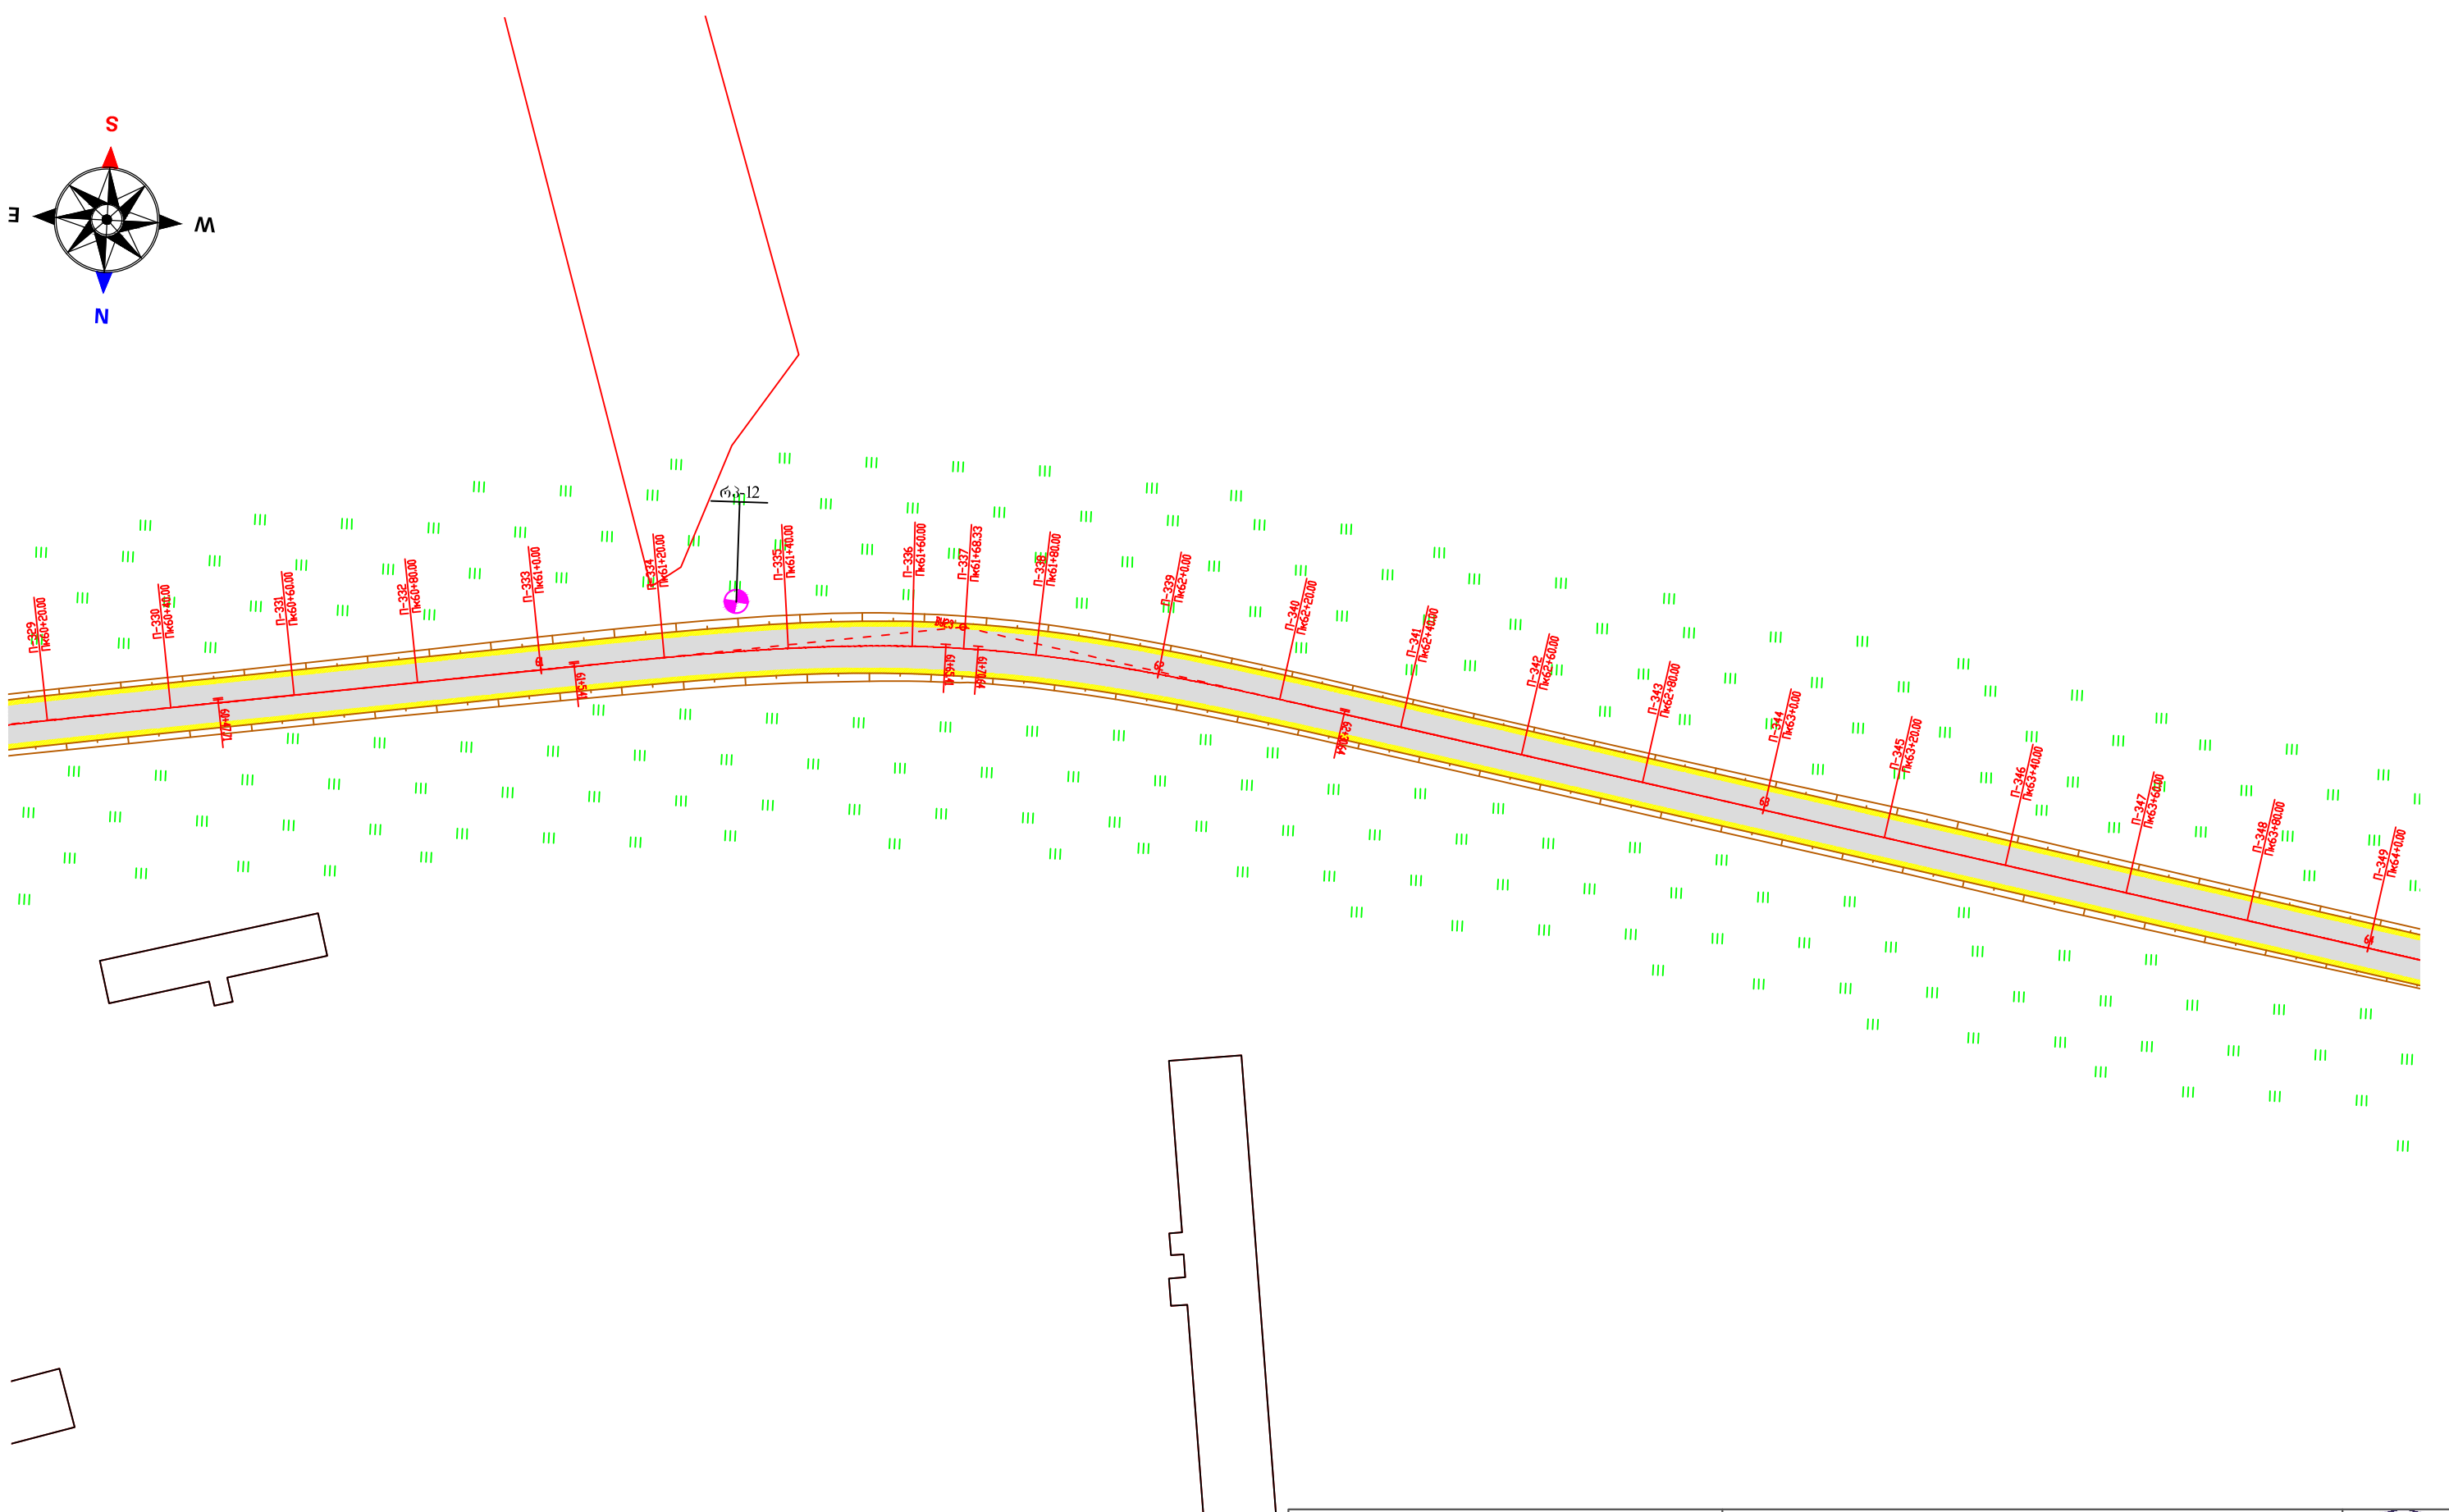



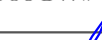
საგზაო საპროექტო ცენტრი			შიდასახელმწიფოებრივი მნიშვნელობის (შ-126) ახალქალაქი - კარწახი ს/გზის კმ33-კიროვაკანონ-კუშურდოს საავტომობილო გზის კმ 1 - კმ 10.1 მონაკვეთის სარეაბილიტაციო სამუშაოები	
პრ.მთ.ინჟ.	ლ. ჩილოჩავა		სიტუაციური გეგმა	
შეაღბინა	ზ. თოღაძე			
შეამოწმა	თ. შილაგაძე			ნახ.№1-1 2016 წ.

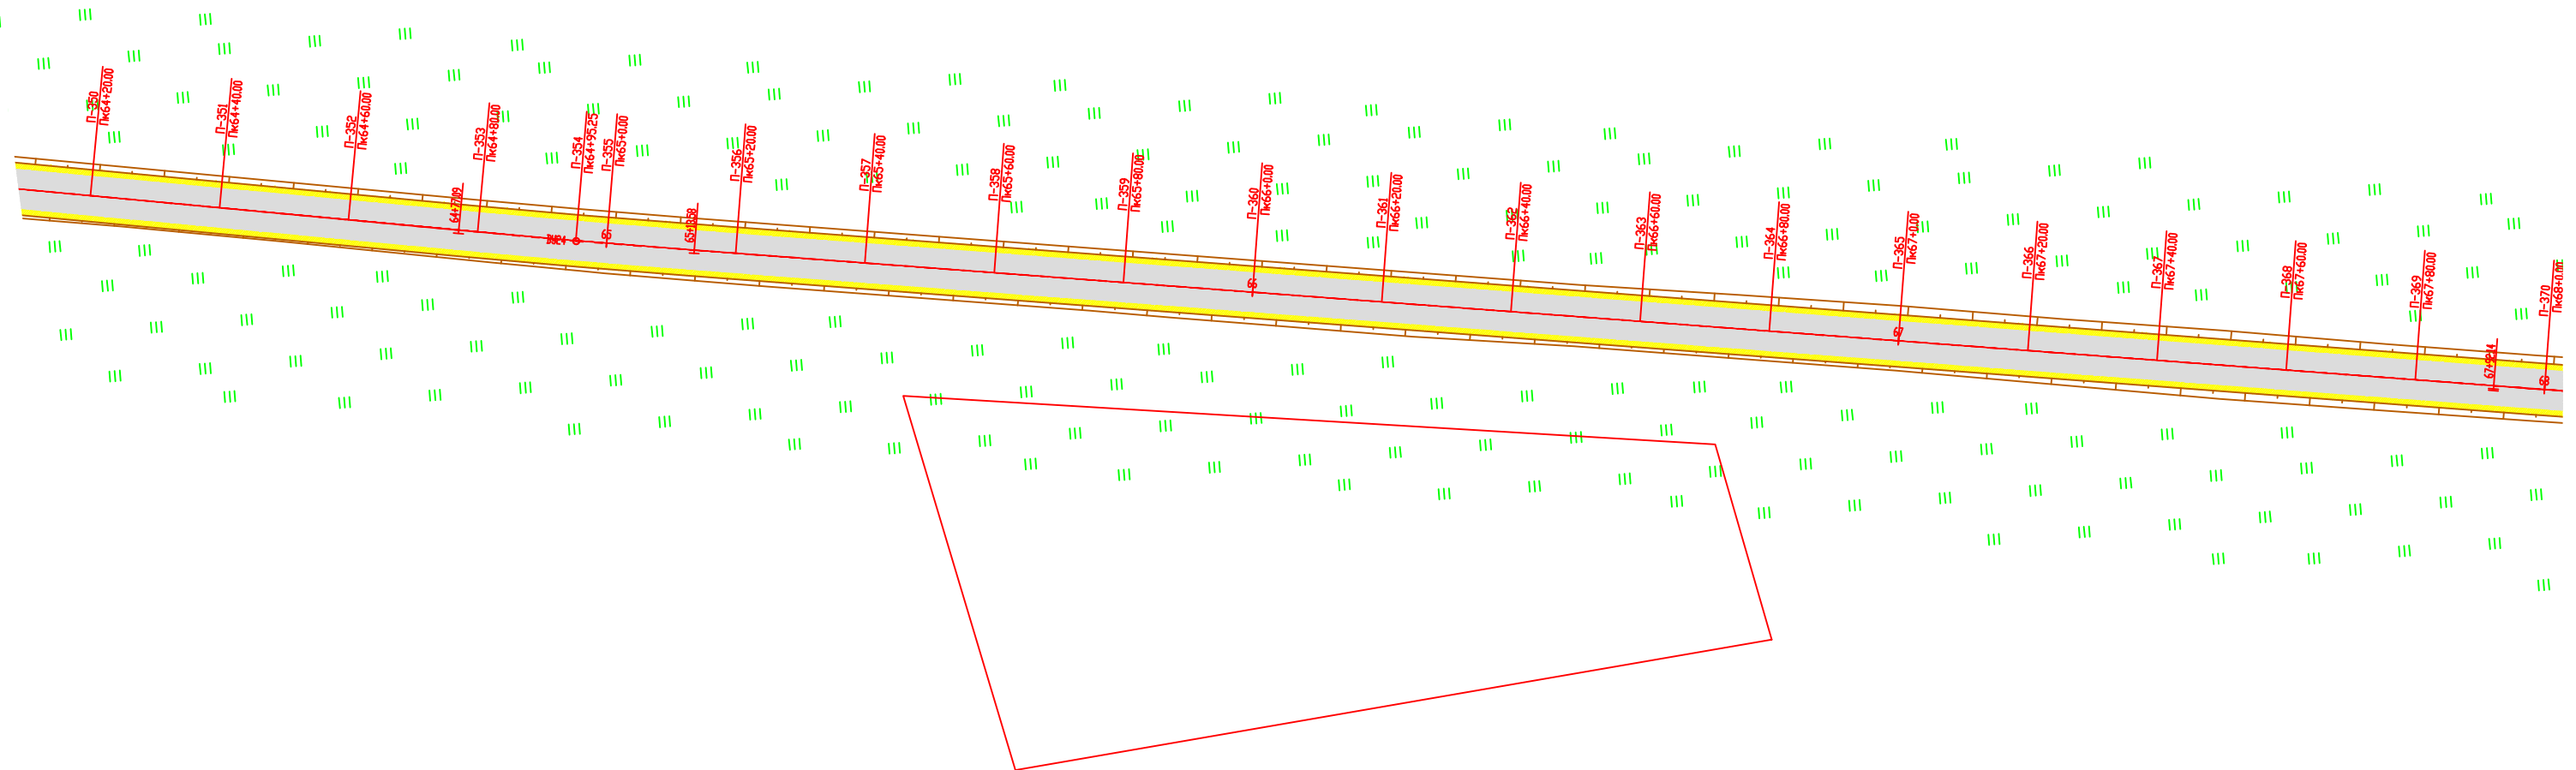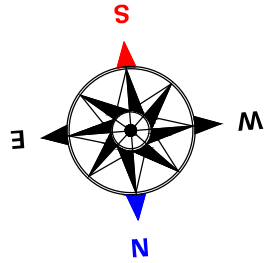



საგზაო საპროექტო ცენტრი			შიდასახელმწიფოებრივი მნიშვნელობის (შ-126) ახალქალაქი - კარწახი ს/გზის კმ33-კიროვაკანი-კუმურლოს საავტომობილო გზის კმ 1 - კმ 10.1 მონაკვეთის სარეაბილიტაციო სამუშაოები	
პრ.მთ.იგქ.	ლ. ჩილოჩავა		სიტუაციური გეგმა	ნახ.№1-17
შეაღბინა	ზ. თოღაძე			2016 წ.
შეამოწმა	თ. შილაკაძე			

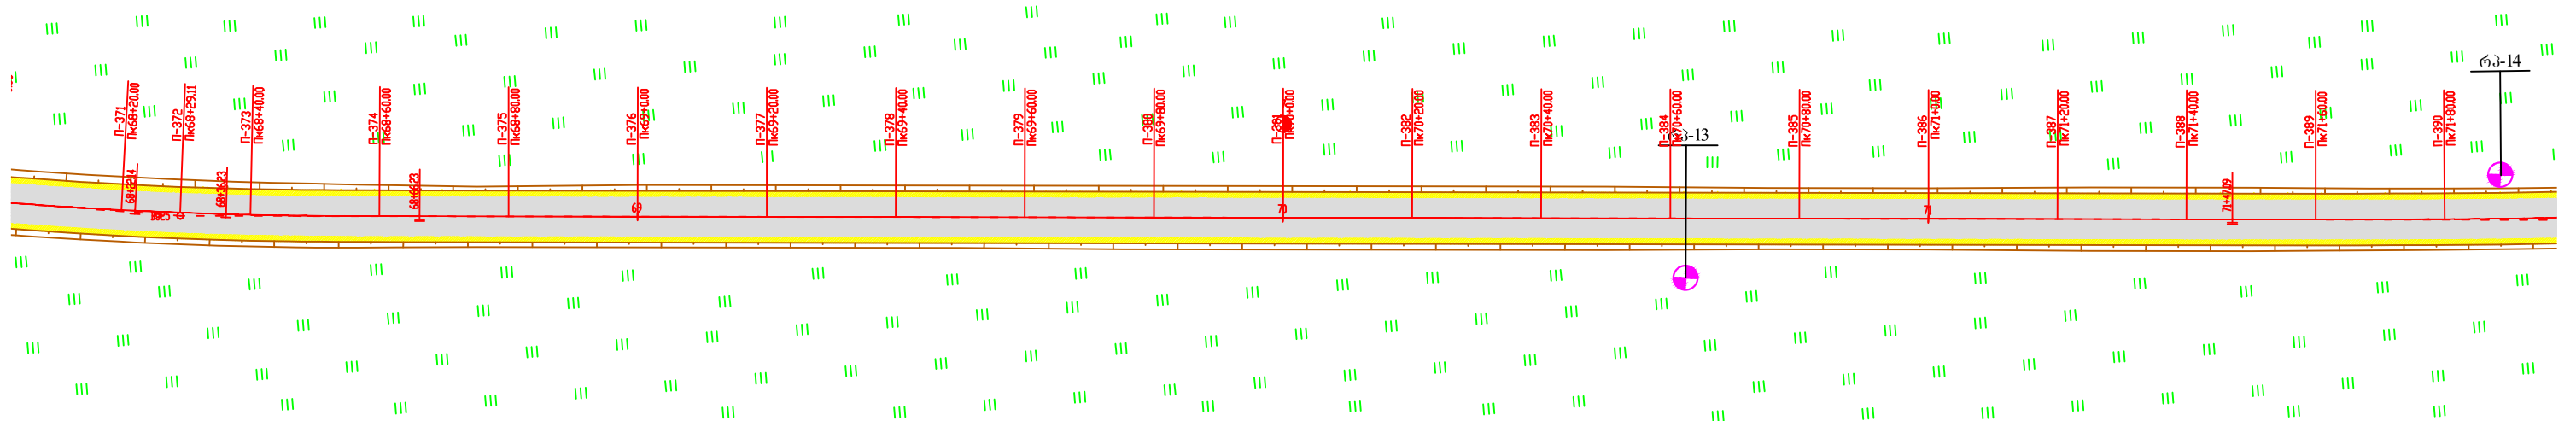



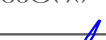
საგზაო საპროექტო ცენტრი			შიდასახელმწიფოებრივი მნიშვნელობის (შ-126) ახალქალაქი - კარწახი ს/გზის კმ33-კიროვოპანი-კუმურდოს საავტომობილო გზის კმ 1 - კმ 10.1 მონაკვეთის სარეაბილიტაციო სამუშაოები	
პრ.მთ.ინჟ.	ლ. ჩილოჩავა			
შეაღბინა	ზ. თოღაძე		სიტუაციური გეგმა	ნახ.№1-18
შეამოწმა	თ. შილაკაძე			2016 წ.

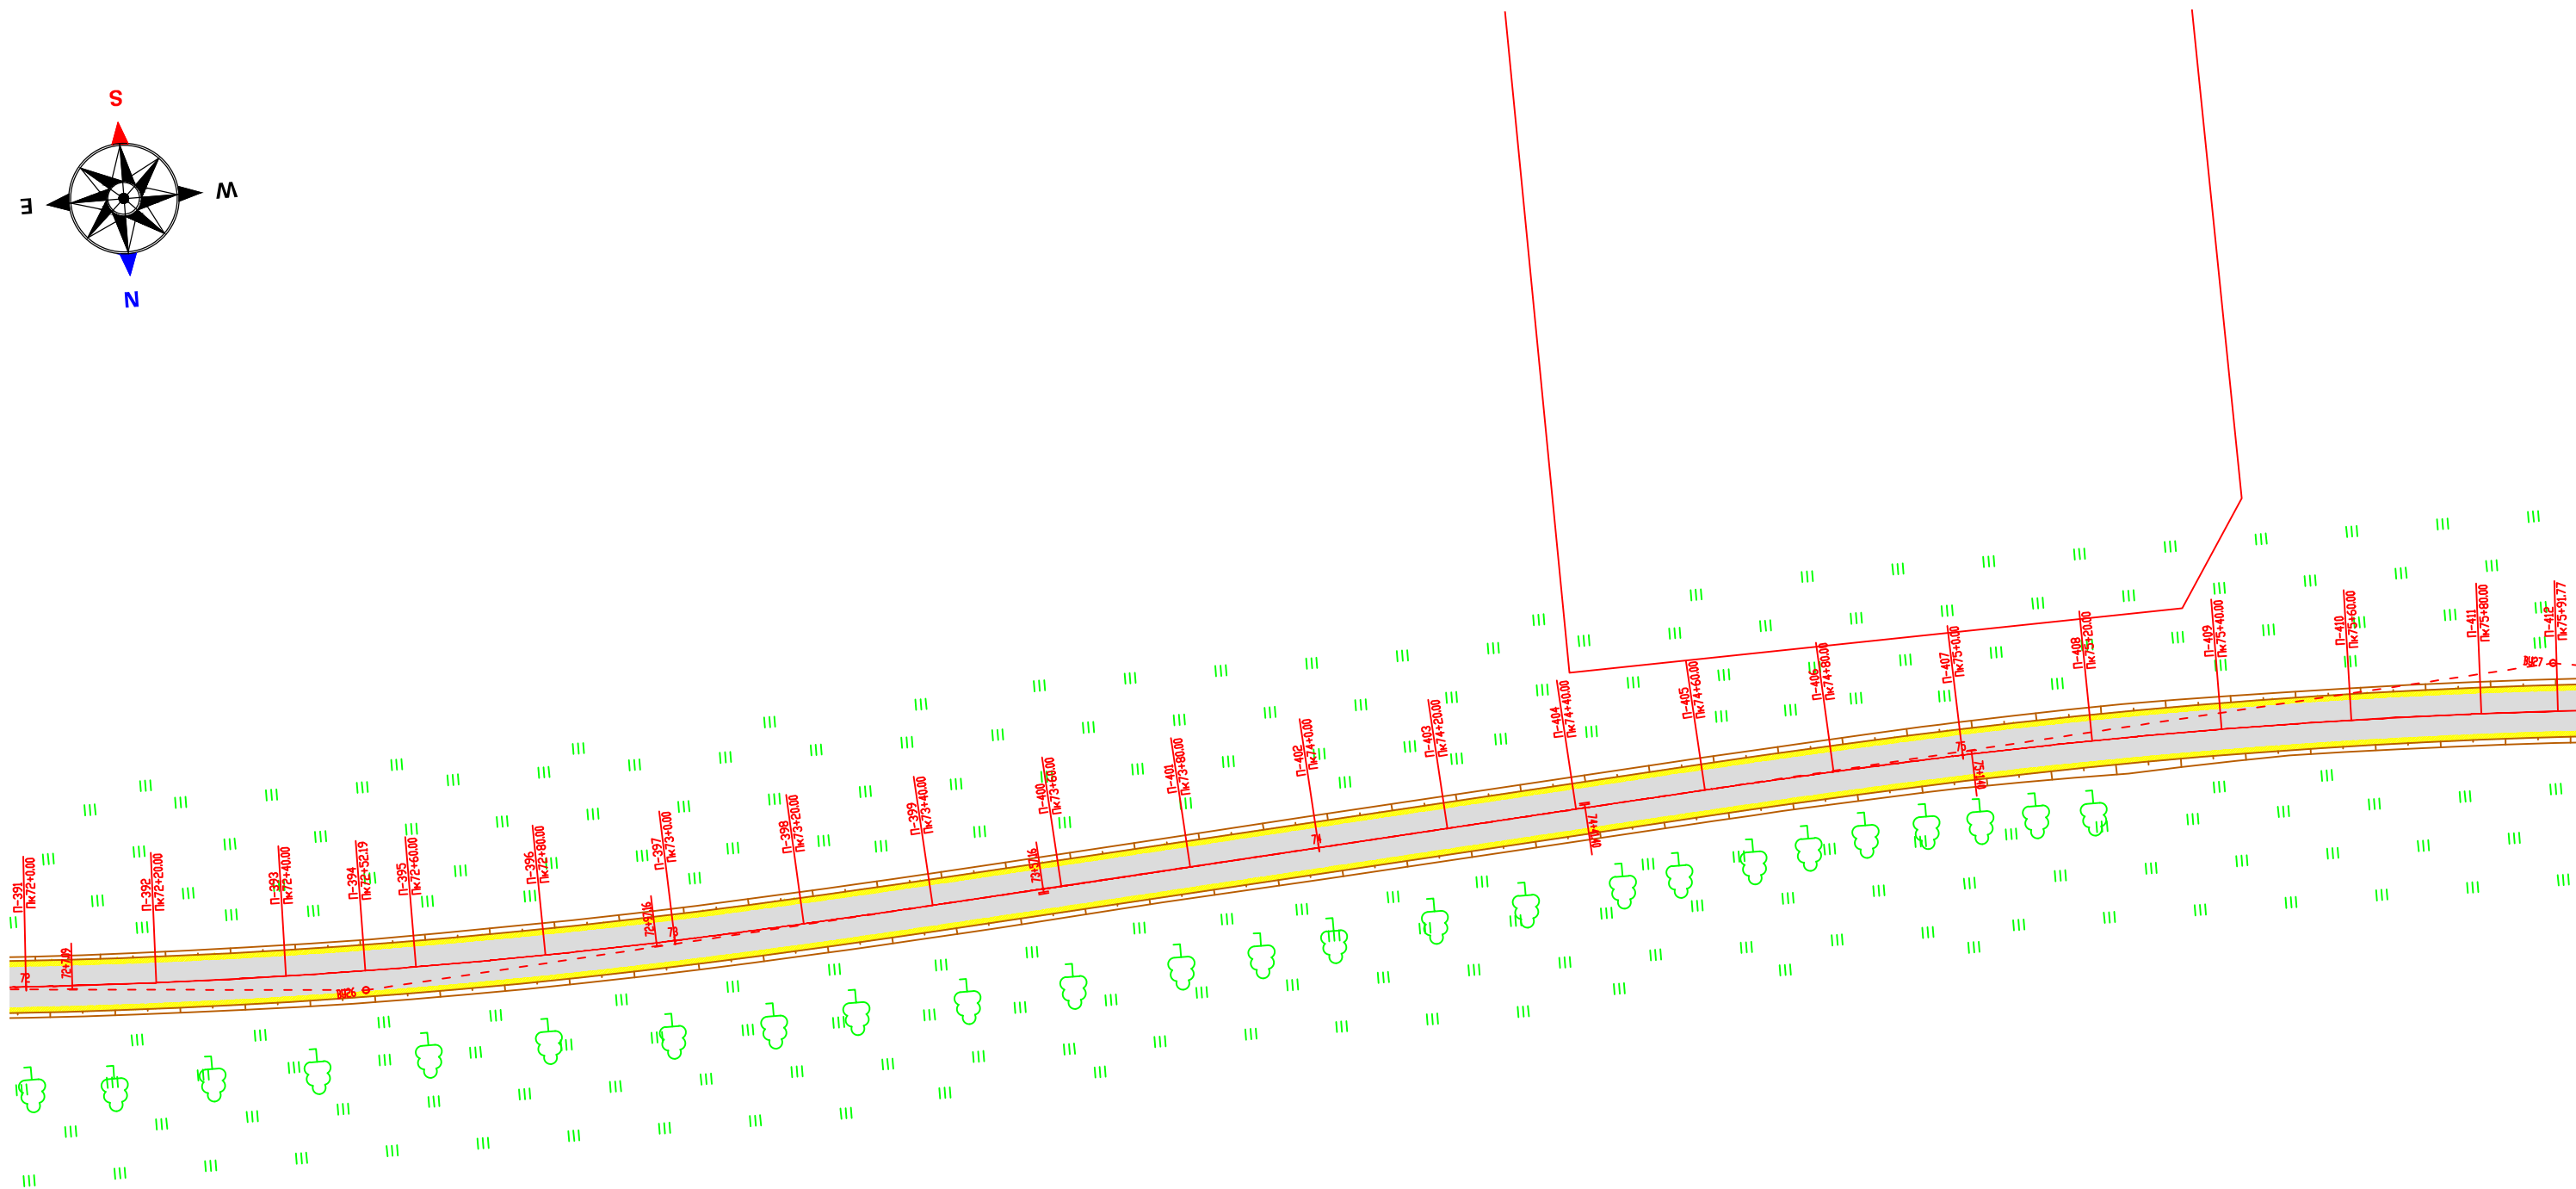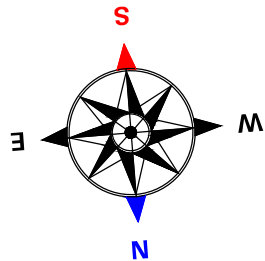

საგზაო საპროექტო ცენტრი			შიდასახელმწიფოებრივი მნიშვნელობის (შ-126) ახალქალაქი - კარწახი ს/გზის კმ33-კიროვგან-კუმურლოს საავტომობილო გზის კმ 1 - კმ 10.1 მონაკვეთის სარეაბილიტაციო სამუშაოები	
პრ.მთ.იგქ.	ლ. ჩილოჩავა		სიტუაციური გეგმა	ნახ.№1-19
შეაღბინა	ზ. თოღაძე			2016 წ.
შეამოწმა	თ. შილაკაძე			

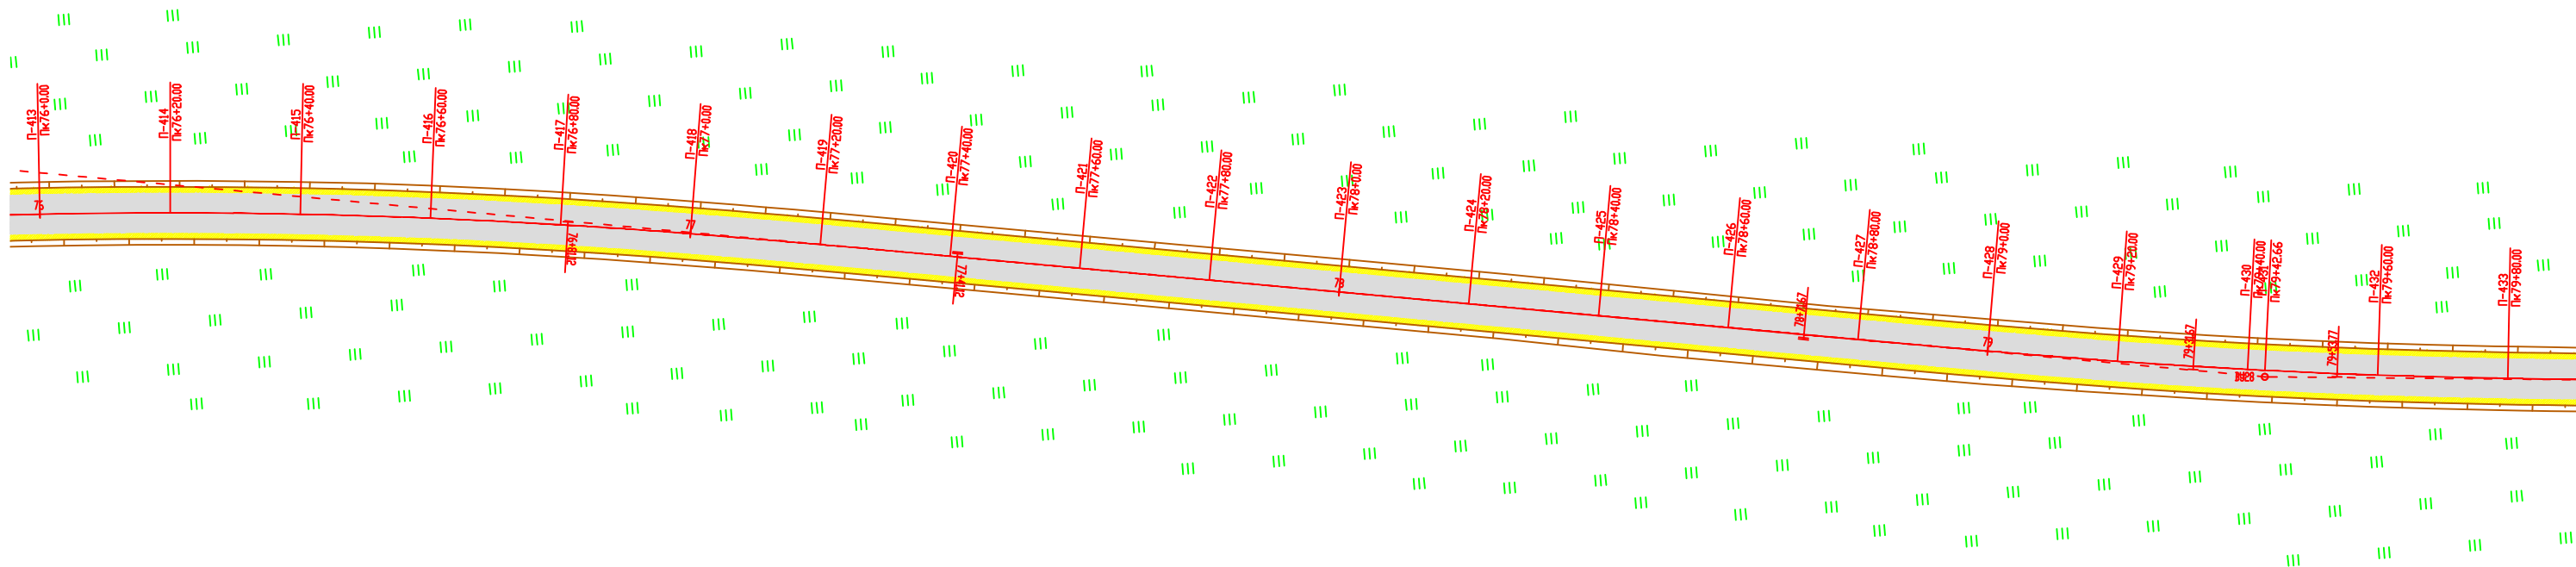
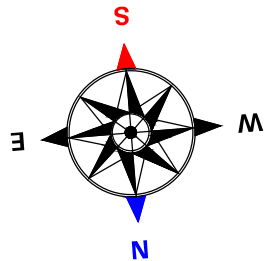


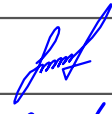საგზაო საპროექტო ცენტრი			შიდასახელმწიფოებრივი მნიშვნელობის (მ-126) ახალქალაქი - კარწახი ს/გზის კმ33-კიროვპაპანი-კუმურლოს საავტომობილო გზის კმ 1 - კმ 10.1 მონაკვეთის სარეაბილიტაციო სამუშაოები	
პრ.მთ.იხ.მ.	ლ. ჩილოჩაძე		სიტუაციური გეგმა	ნახ.№1-20
შეაღბინა	ზ. თოღაძე			2016 წ.
შეამოწმა	თ. შილაკაძე			


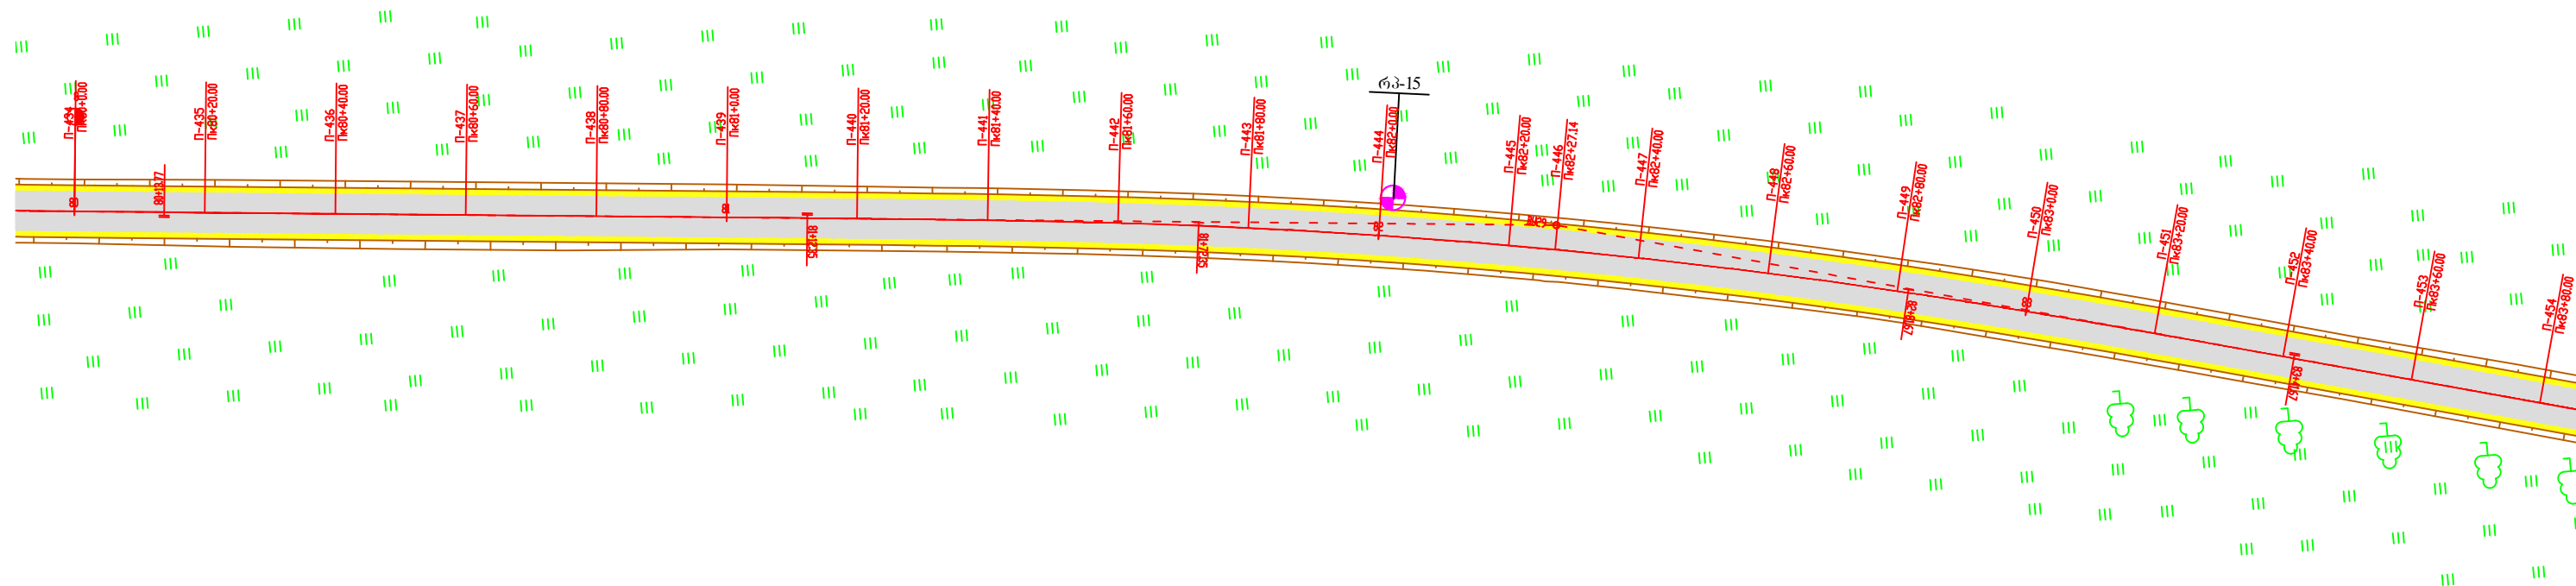
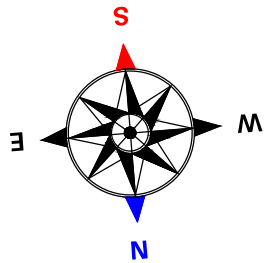


საგზაო საპროექტო ცენტრი			შიდასახელმწიფოებრივი მნიშვნელობის (შ-126) ახალქალაქი - კარჯახი ს/გზის კმ33-კიროვპანო-კუმურლოს საავტომობილო გზის კმ 1 - კმ 10.1 მონაკვეთის სარეაბილიტაციო სამუშაოები	
პრ.მთ.ინჟ.	ლ. ჩილოჩავა		სიტუაციური გეგმა	ნახ.№1-21
შეაღბინა	ზ. თოღაძე			
შეამოწმა	თ. შილაკაძე			2016 წ.




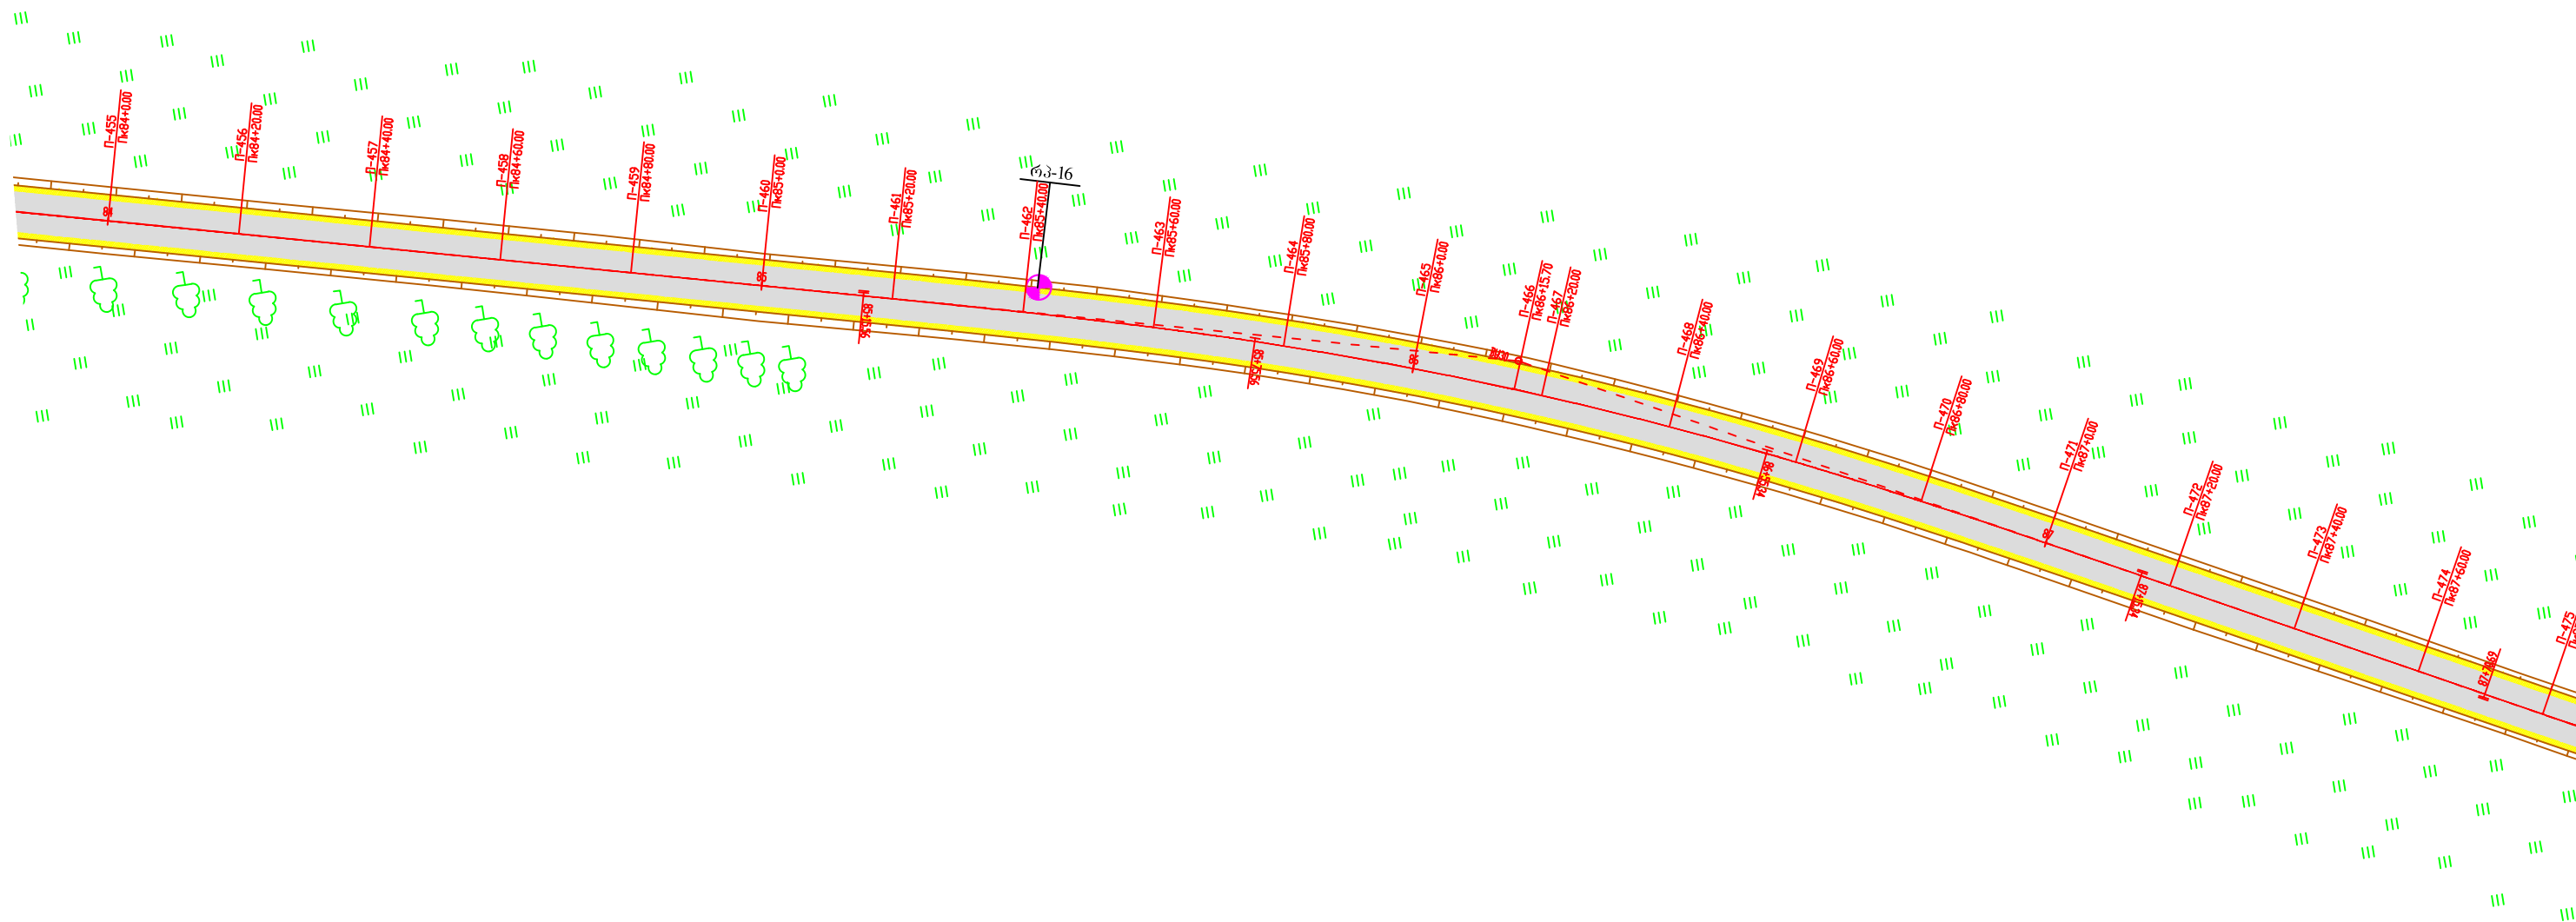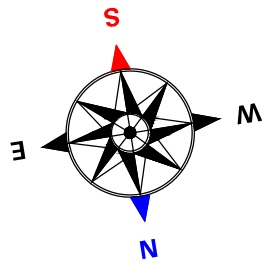


საგზაო საპროექტო ცენტრი			შიდასახელმწიფოებრივი მნიშვნელობის (შ-126) ახალქალაქი - კარჯახი ს/გზის კმ33-კიროვპაანი-კუმურლოს საავტომობილო გზის კმ 1 - კმ 10.1 მონაკვეთის სარეაბილიტაციო სამუშაოები	
პრ.მთ.ინჟ.	ლ. ჩილოჩავა		სიტუაციური გეგმა	ნახ.№1-22
შეაღბინა	ზ. თოღაძე			
შეამოწმა	თ. შილაკაძე			2016 წ.

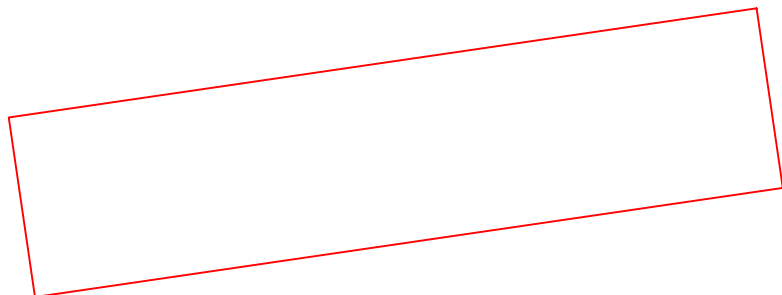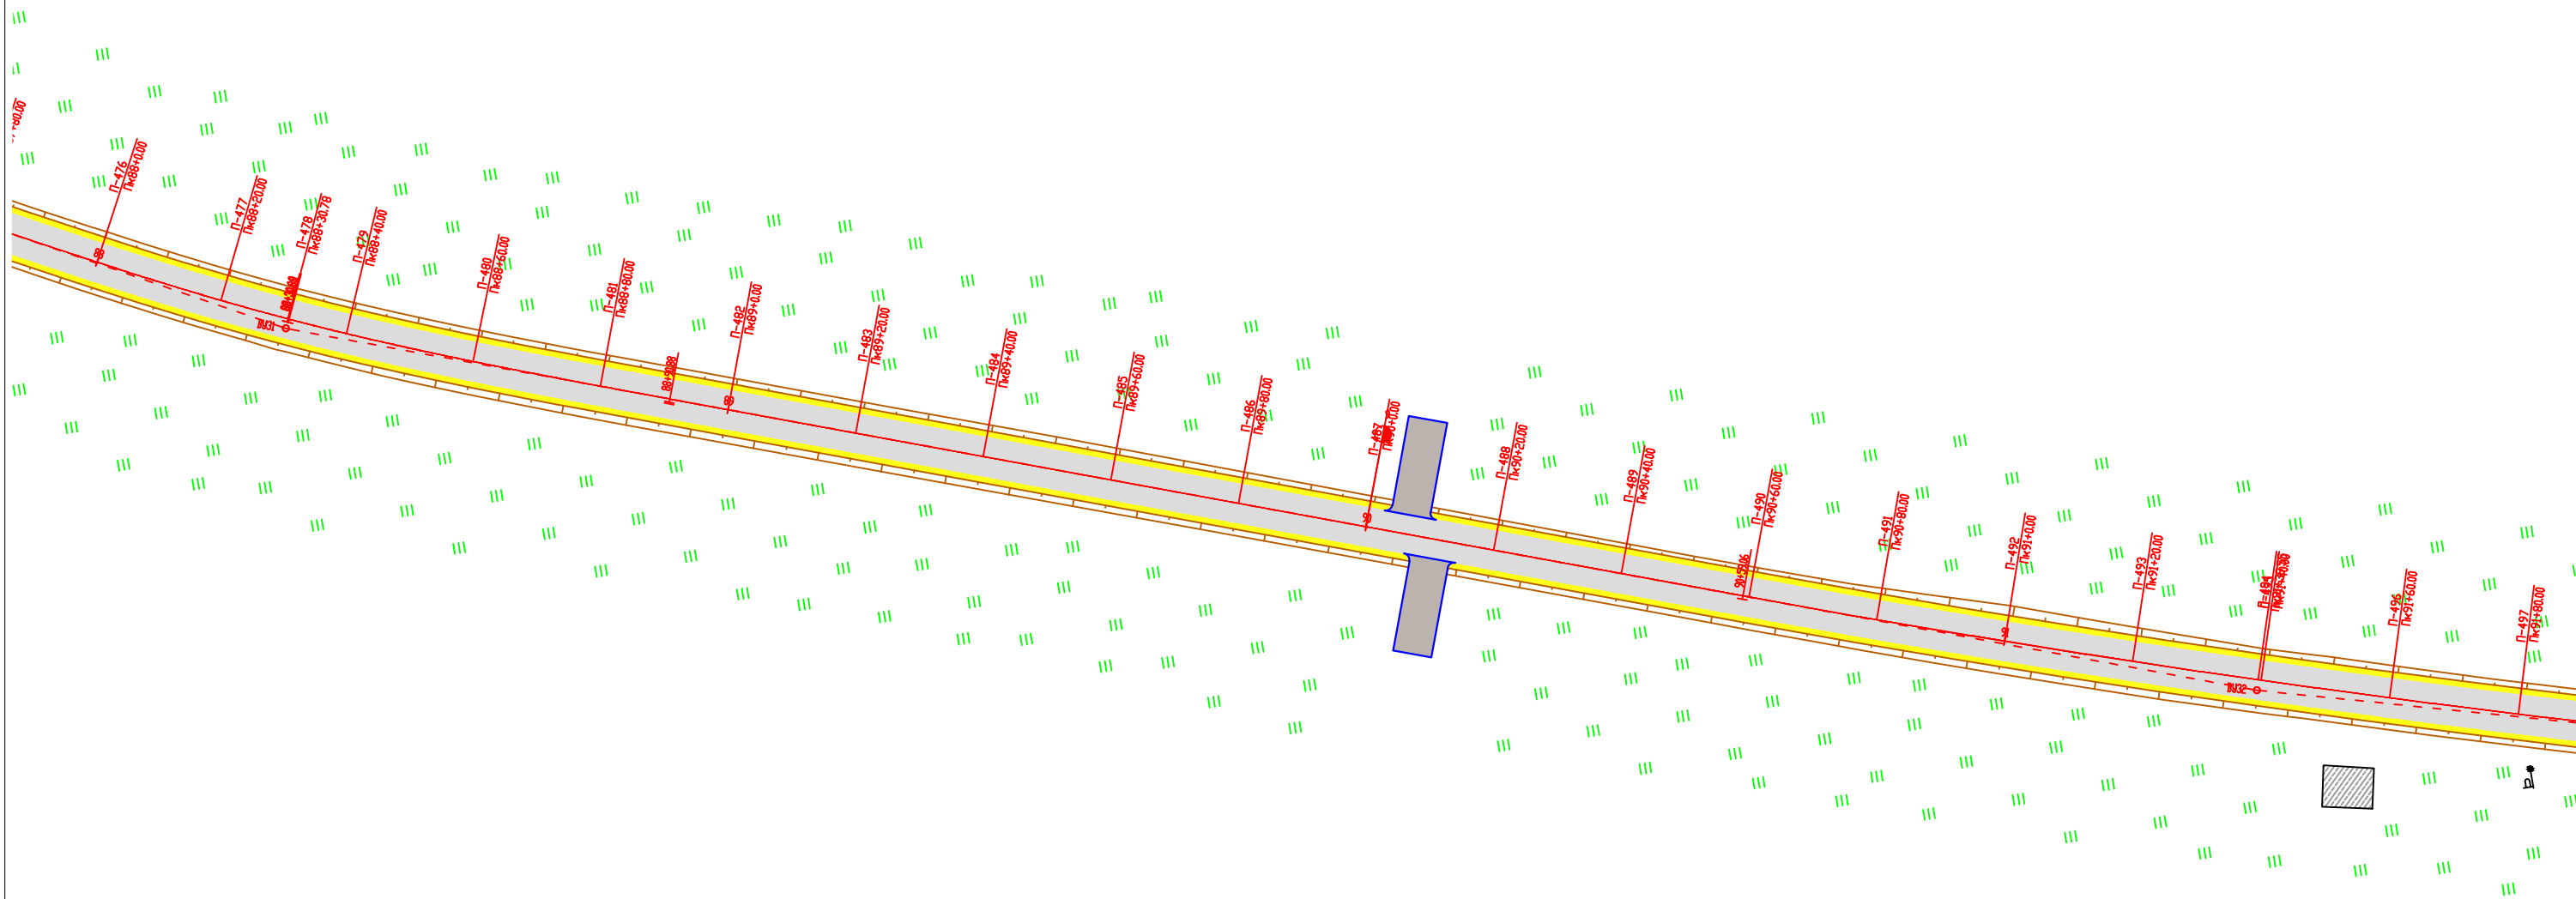
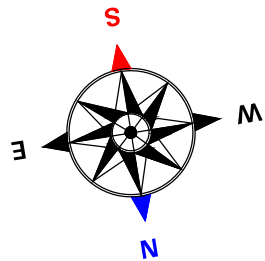




საგზაო საპროექტო ცენტრი			შიღასახელმწიფოებრივი მნიშვნელობის (შ-126) ახალქალაქი - კარწახი ს/გზის კმ33-კიროვპაანო-კუმურლოს საავტომობილო გზის კმ 1 - კმ 10.1 მონაკვეთის სარეაბილიტაციო სამუშაოები	
პრ.მთ.იხმ.	ლ. ჩილოჩავა			
შეაღბინა	ზ. თოღაძე		სიტუაციური გეგმა	ნახ.№1-23
შეამოწმა	თ. შილაკაძე			2016 წ.

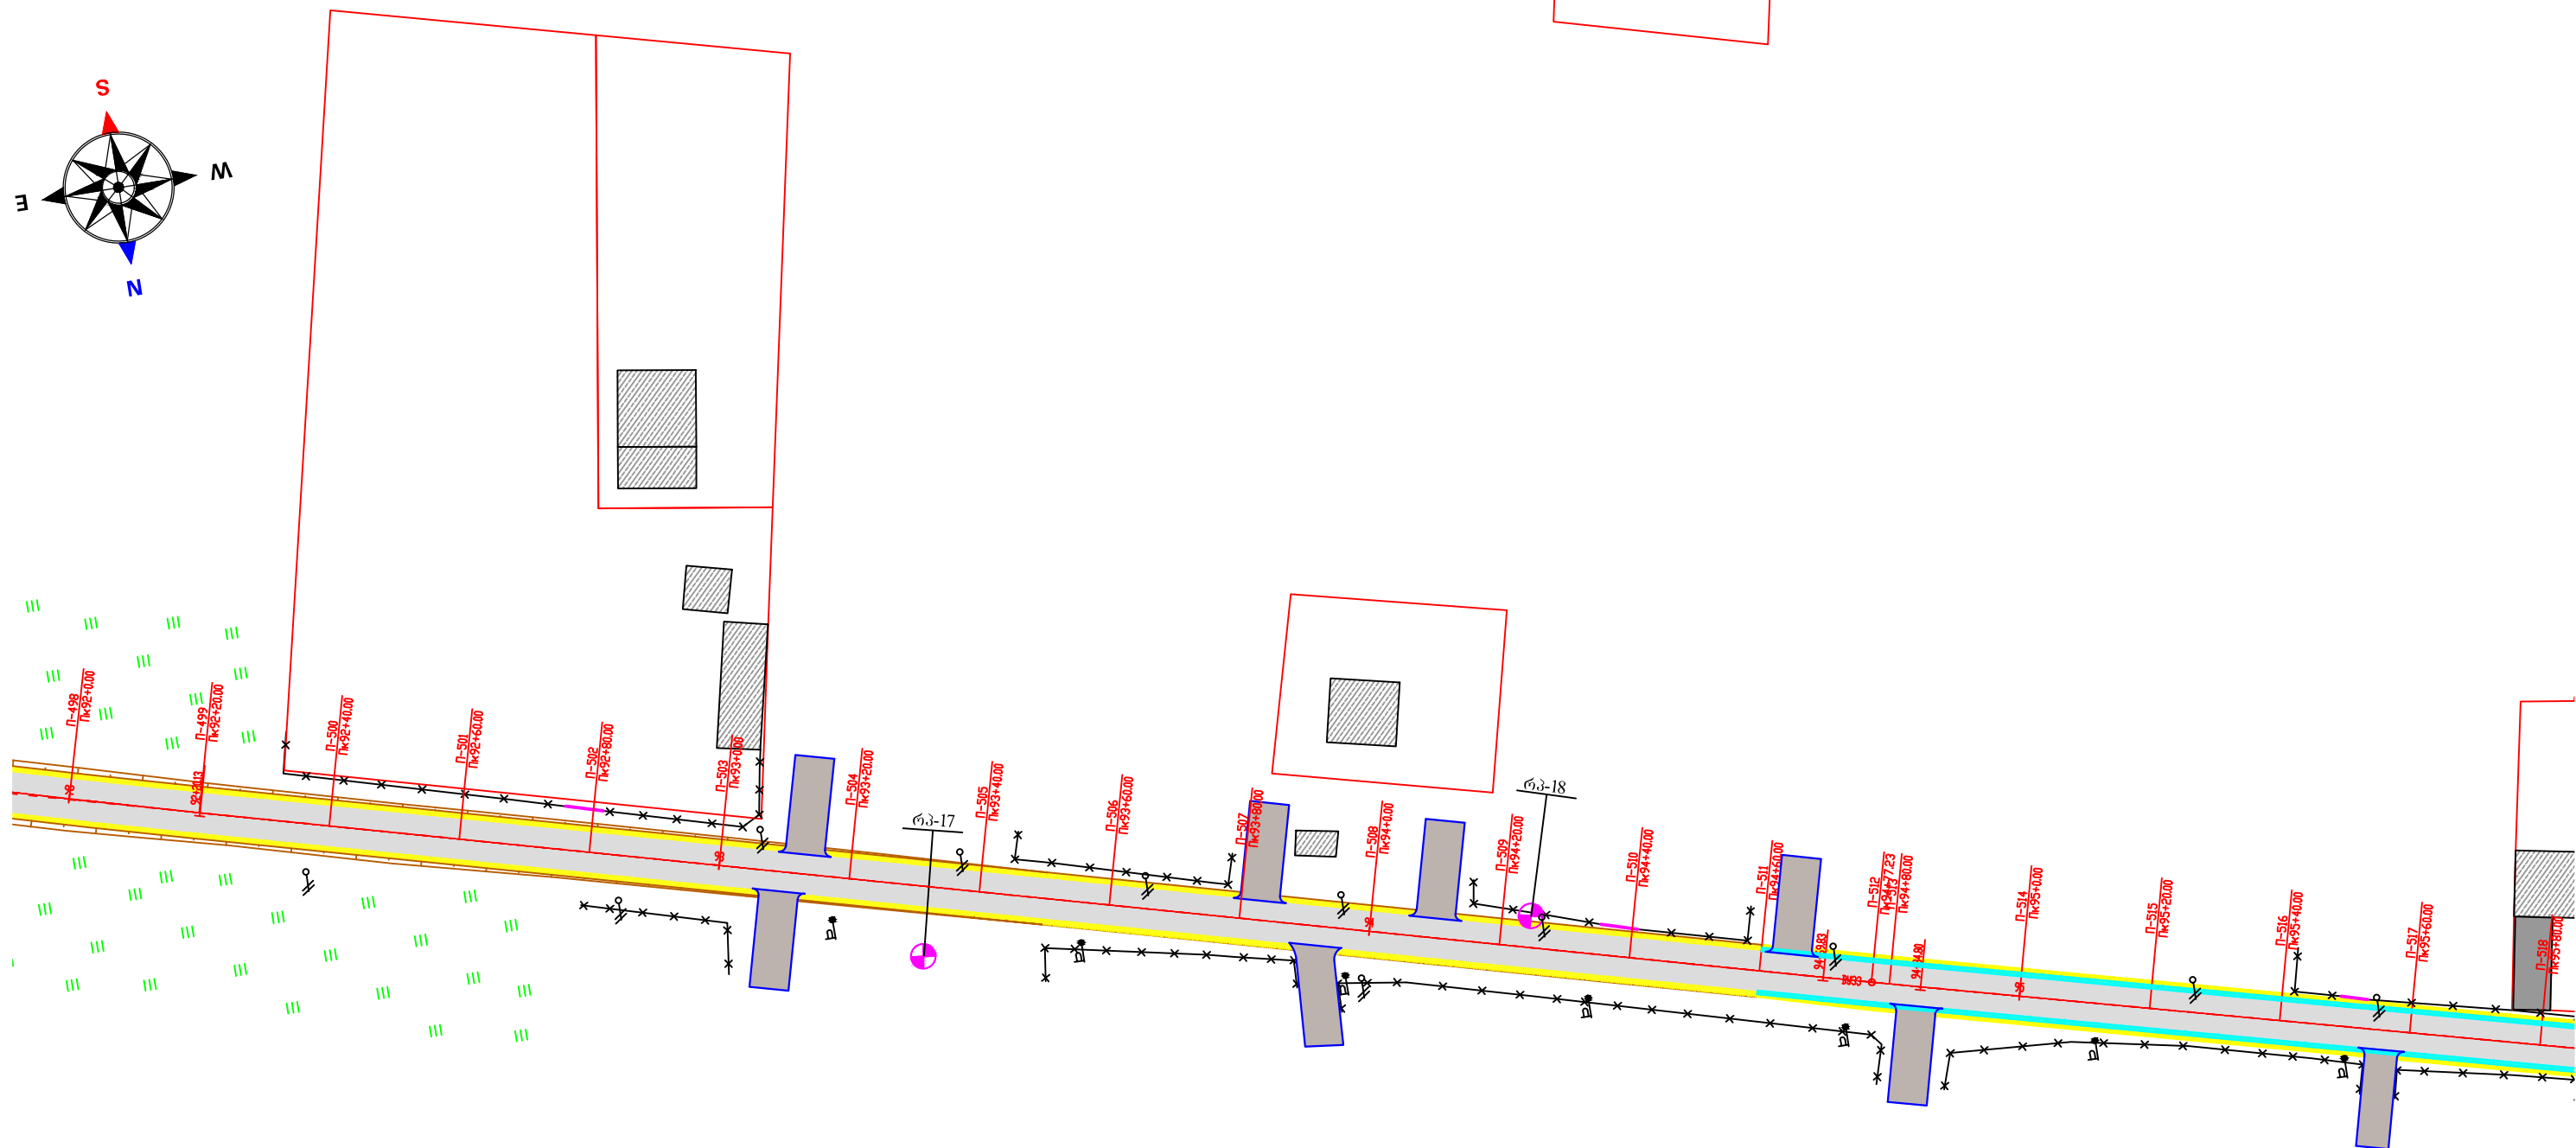

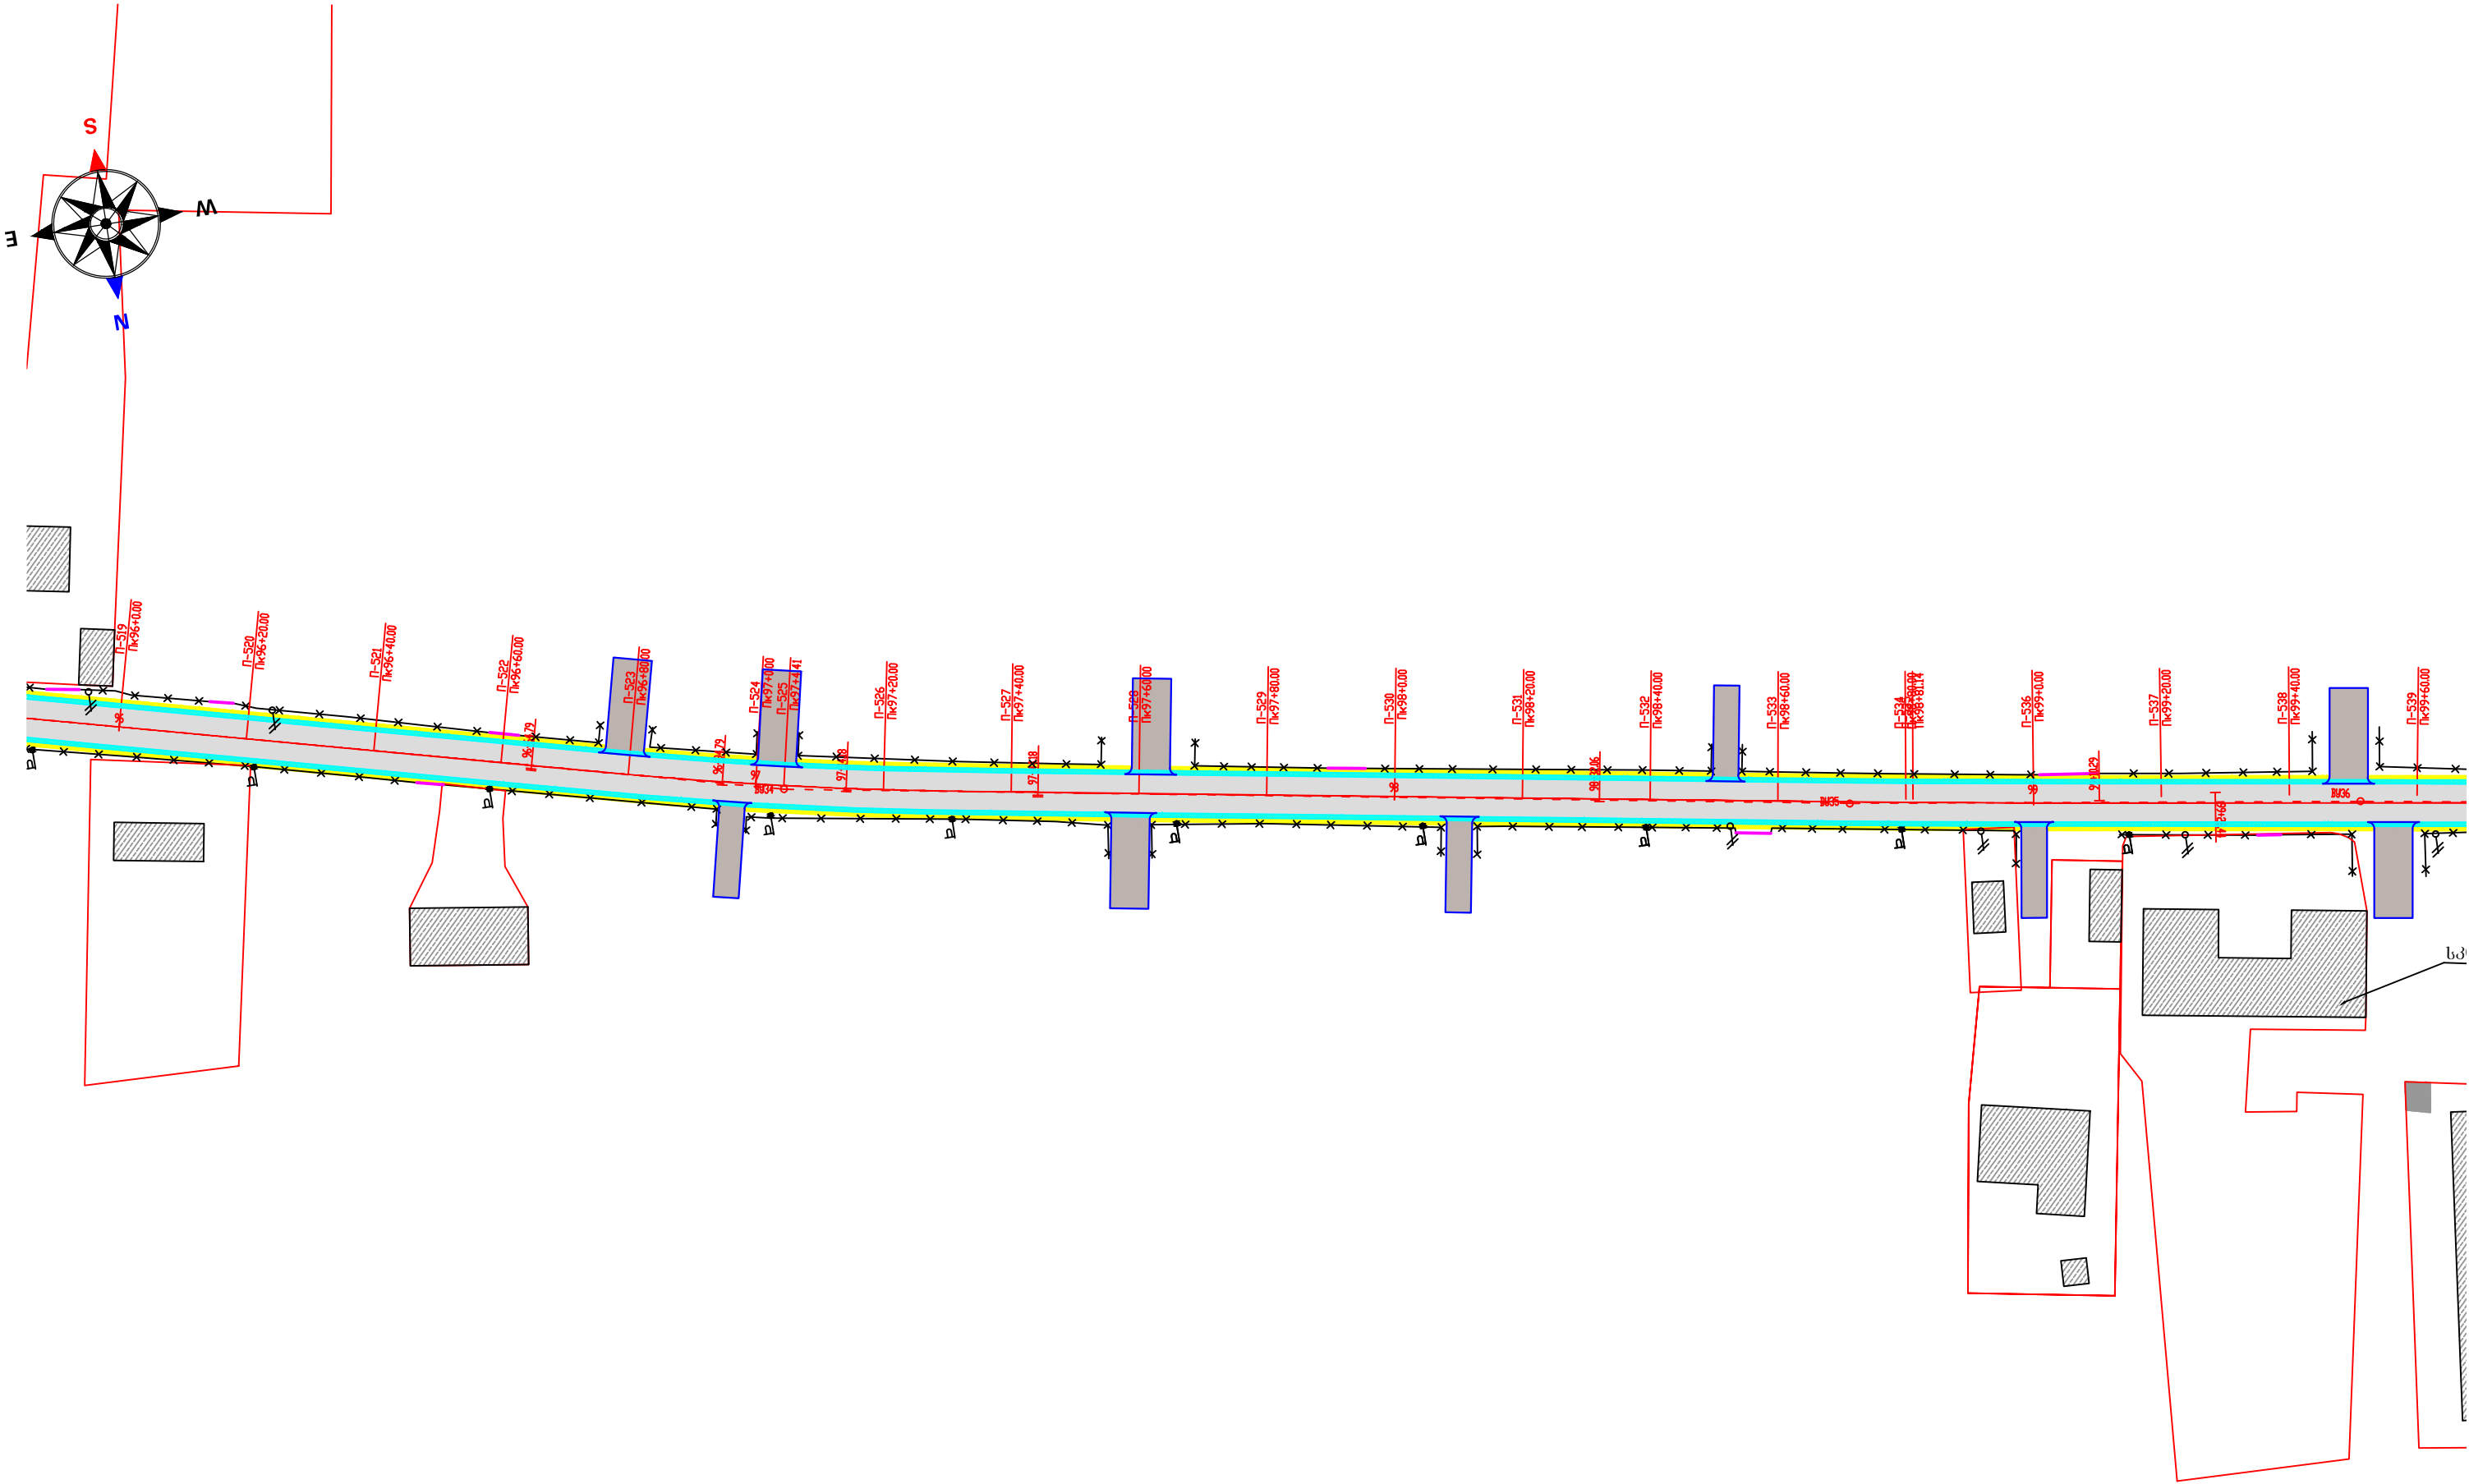


საგზაო საპროექტო ცენტრი			შიდასახელმწიფოებრივი მნიშვნელობის (მ-126) ახალქალაქი - კარწახი ს/გზის კმ33-კიროვპანკი-კუმურდოს საავტომობილო გზის კმ 1 - კმ 10.1 მონაკვეთის სარეაბილიტაციო სამუშაოები	
პრ.მთ.ინჟ. ლ. ჩილოჩავა			სიტუაციური გეგმა	
შეაღბინა	ზ. თოღაძე			
შეამოწმა	თ. შილაკაძე			ნახ.№1-25
				2016 წ.

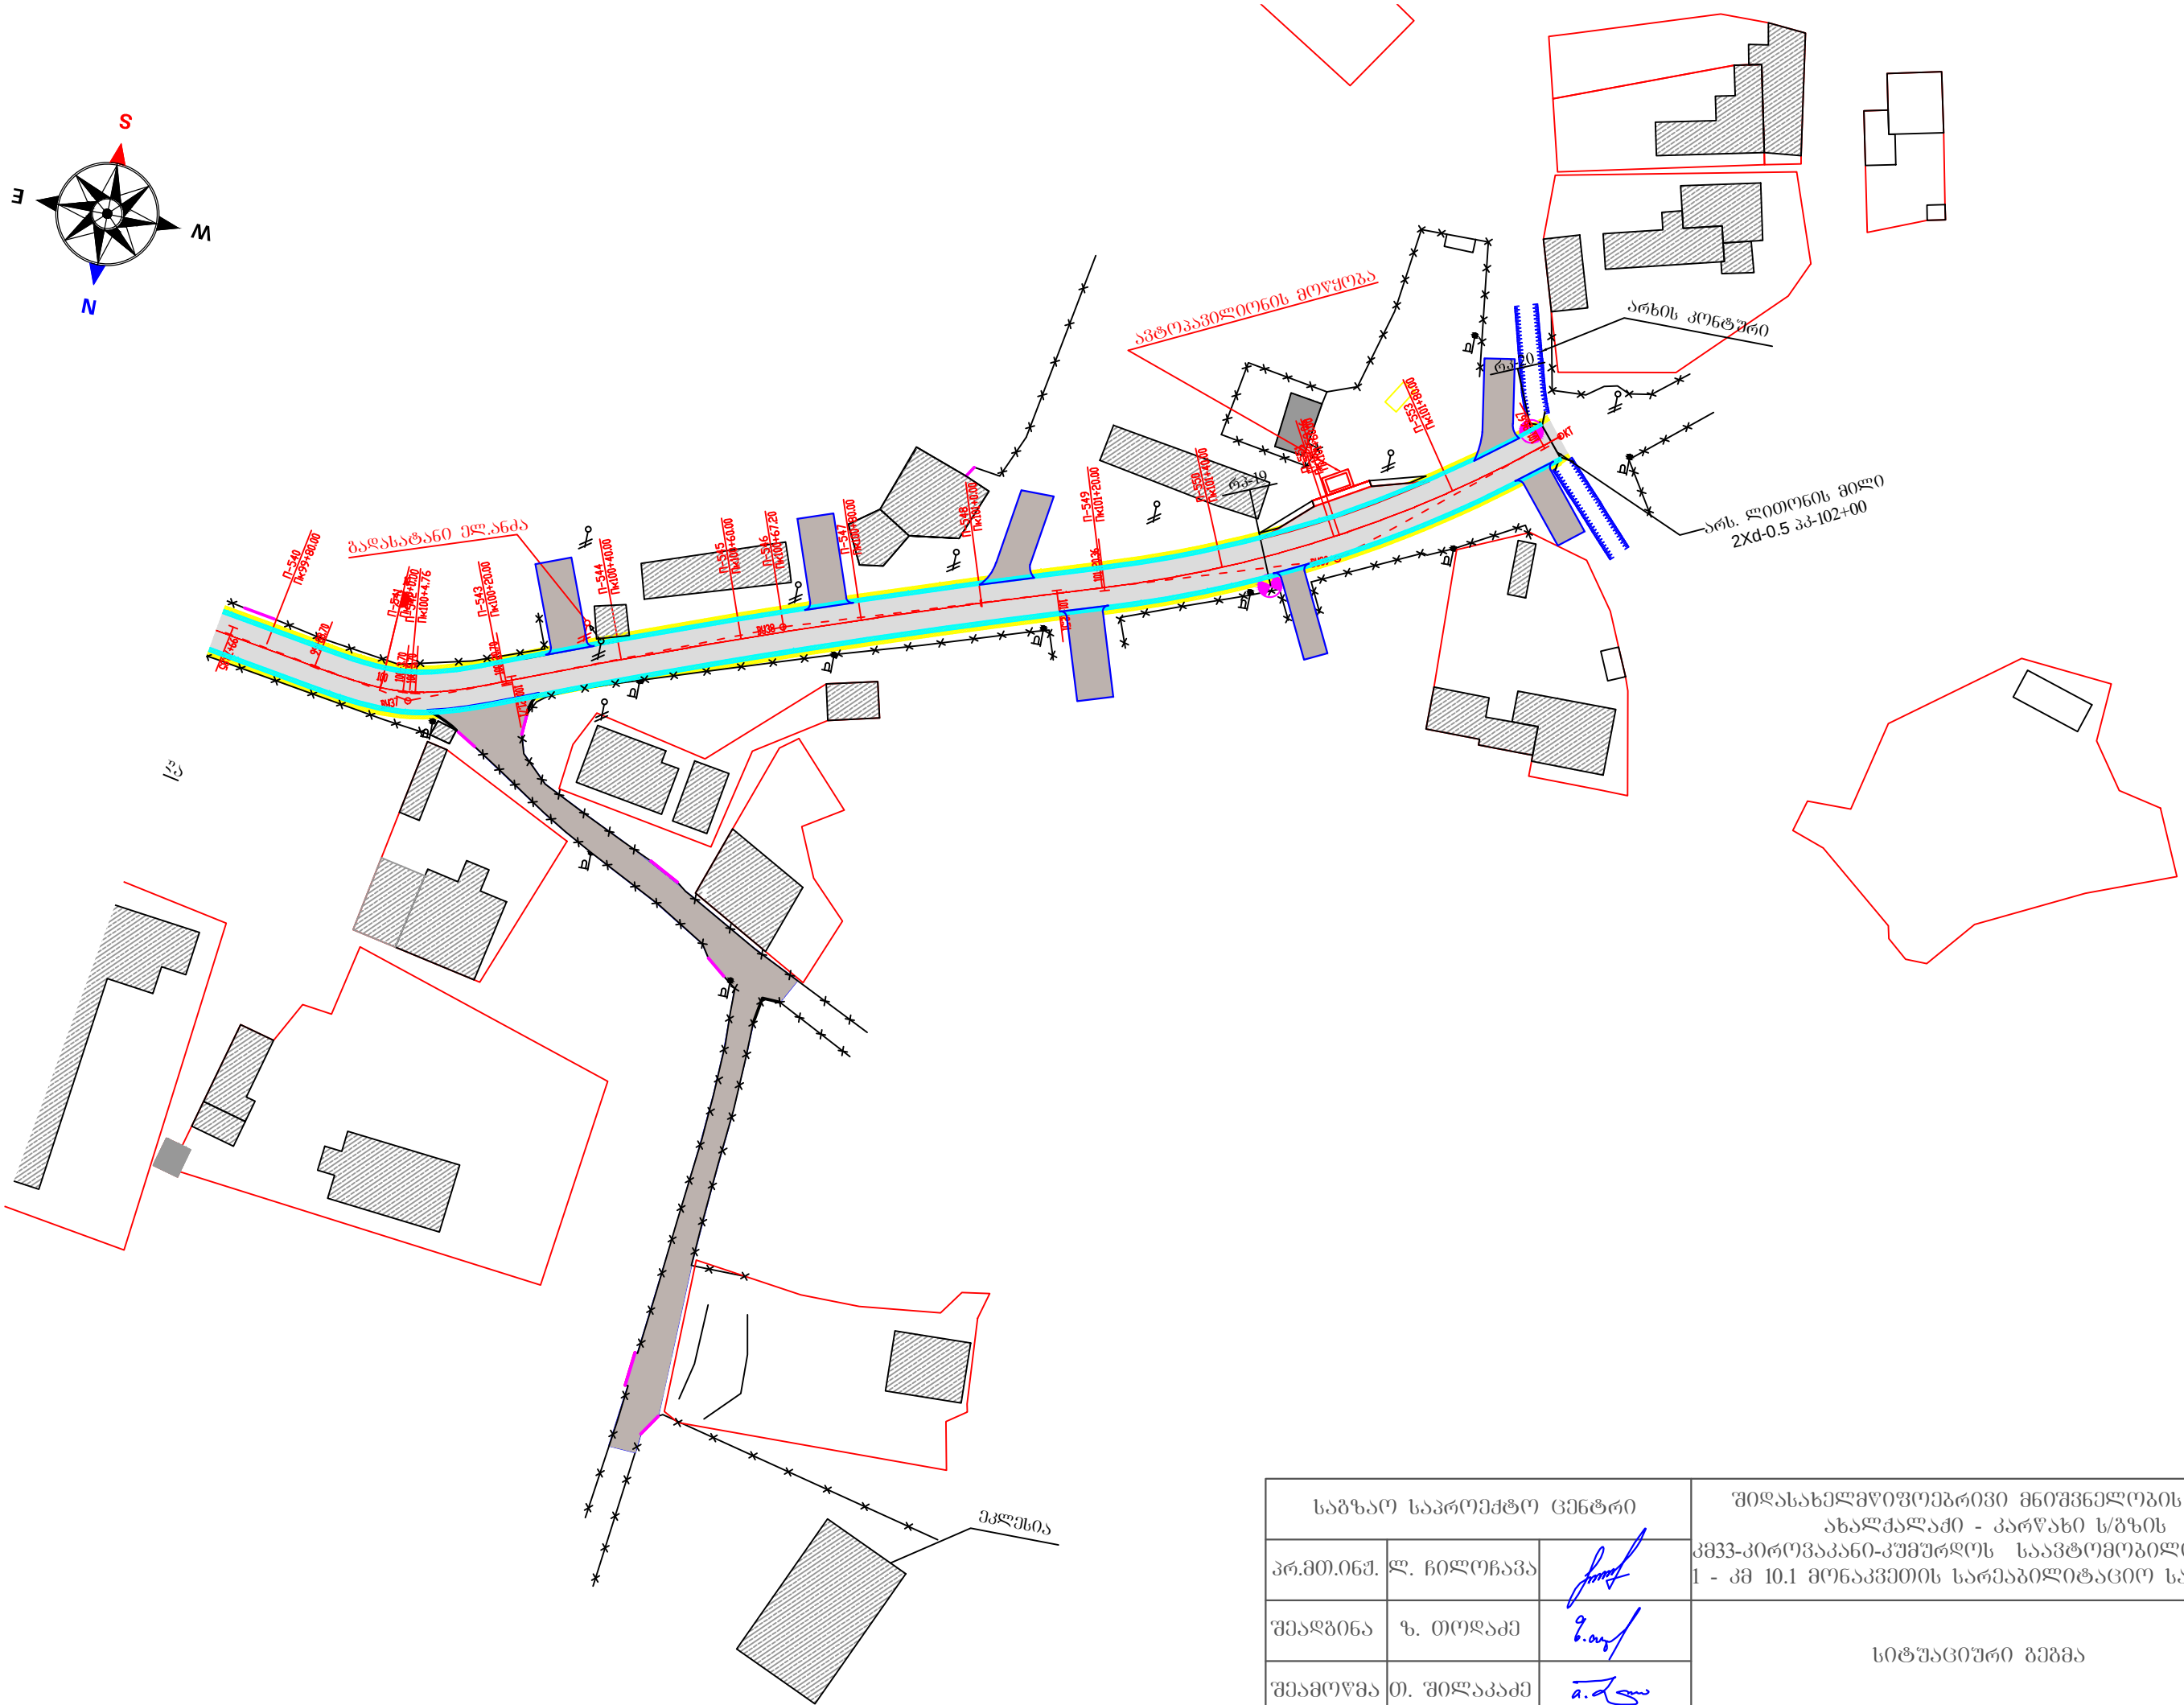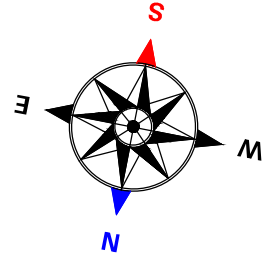

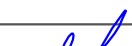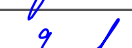საგზაო საპროექტო ცენტრი			შიღასახელმწიფოებრივი მნიშვნელობის (შ-126) ახალქალაქი - კარვახი ს/გზის კმ33-კიროვპანო-კუმურლოს საავტომობილო გზის კმ 1 - კმ 10.1 მონაკვეთის სარეაბილიტაციო სამუშაოები	
პრ.მთ.ინჟ.	ლ. ჩილოჩავა		სიტუაციური გეგმა	
შეაღბინა	ზ. თოღაძე			
შეამოწმა	თ. შილაკაძე			
				ნახ.№1-26
				2016 წ.

გეოლოგია:
1. ხრეშოვანი ბრუნტი კენჭების ღა კაჭარის ჩანართებით, თიხნარის შემავსებლით (tQ_{IV}) 6^ლ ჯგ III კატ. ρ-1.75 გ/სმ³; φ-29⁰; C-1 კპა; R₀-0.5 მპა E-40 მპა; E_{დრ}=230 მპა;
2. თიხნარი ღია ყავისფერი 10% მღე კენჭების ჩანართებით (dQ_{IV}) 33^ლ ჯგ II კატ. ρ-1.75 გ/სმ³; φ-23⁰; C-1 კპა; R₀-0.3 მპა; E-25 მპა; E_{დრ}-60 მპა;
3. თიხა მძიმე მკვრივი, მარბარი ღორღის ღა ლოდების იშვიათი ჩანართებით (eQ_{IV}) 8^ლ ჯგ IV კატ. ρ-1.95 გ/სმ³; φ-22⁰; C-8 კპა; R₀-0.6 მპა; E-28 მპა; E_{დრ}-52 მპა;



მასშტაბი:
1:1000 ჰორიზონტალური
1:100 ვერტიკალური

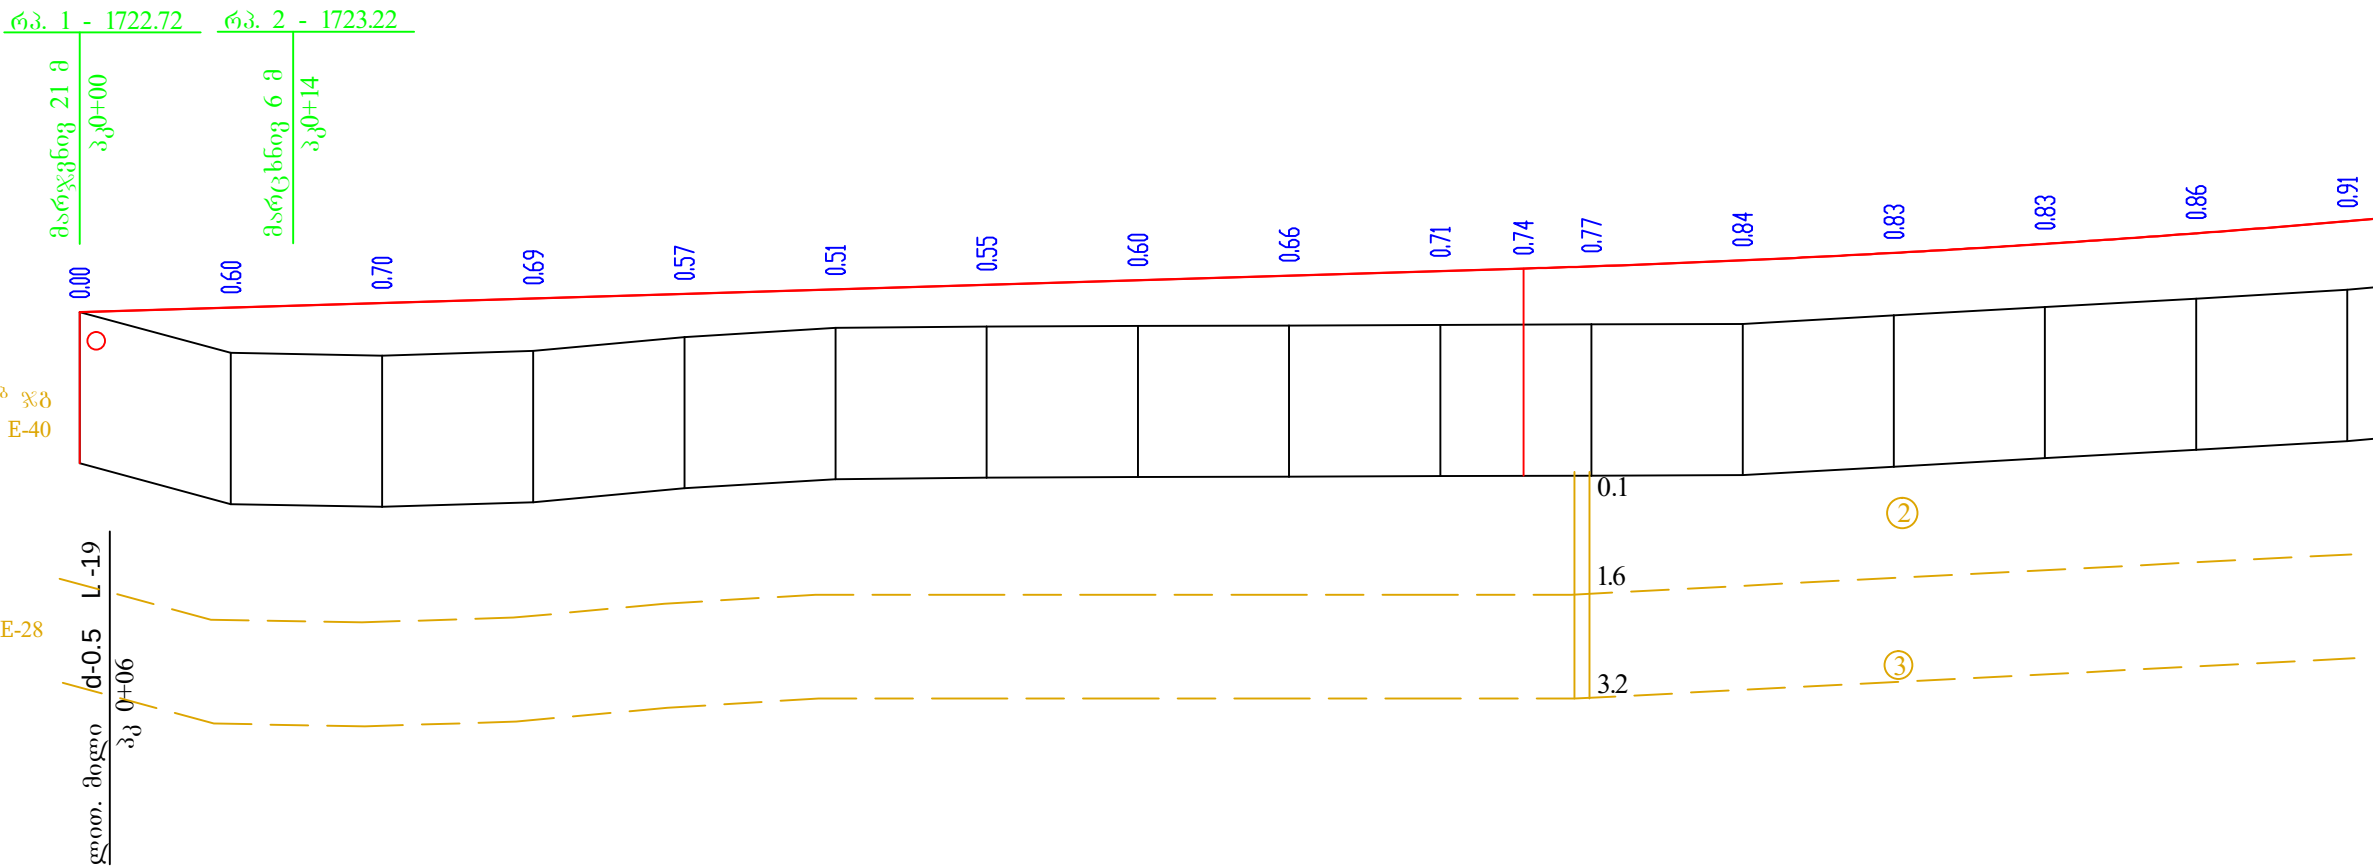

საპროექტო მონაცემები	ქანობი %ი და მანძილი, მ	1	3.02 191.00 91.00 R=20000 K=115.83																
	ნიშნული, მ	2	1722.92	1722.98	1723.04	1723.10	1723.16	1723.22	1723.28	1723.34	1723.40	1723.46	1723.50	1723.52	1723.60	1723.70	1723.82	1723.96	1724.12
ფაქტური მონაცემები	ნიშნული, მ	3	1722.92	1722.38	1722.34	1722.41	1722.59	1722.71	1722.73	1722.74	1722.74	1722.75	(1722.75)	1722.76	1722.76	1722.88	1722.99	1723.10	1723.21
	მანძილი, მ	4	20.00	20.00	20.00	20.00	20.00	20.00	20.00	20.00	20.00	20.00	20.00	20.00	20.00	20.00	20.00	20.00	
პიკეტი		5	0 1 2 3																
სწორეები და მრუდები გეგმაში		6	171 03:77°40.7' T=9 K=19 R=3000 Y=0°21.3'																

საგზაო საპროექტო ცენტრი			შიდასახელმწიფოებრივი მნიშვნელობის (შ-126) ახალქალაქი - კარწახი ს/გზის კმ33-კიროვგაპანი-კუმურდოს საავტომობილო გზის კმ 1 - კმ 10.1 მონაკვეთის სარეაბილიტაციო სამუშაოები	
პრ.მთ.ინჟ.	ლ. ჩილოჩავა		ბრძოლი პროფილი	
შეაღბინა	თ. შილაკაძე			
შეამოწმა	ზ. თოღაძე			
				ნახ.№2-1
				2016 წ.





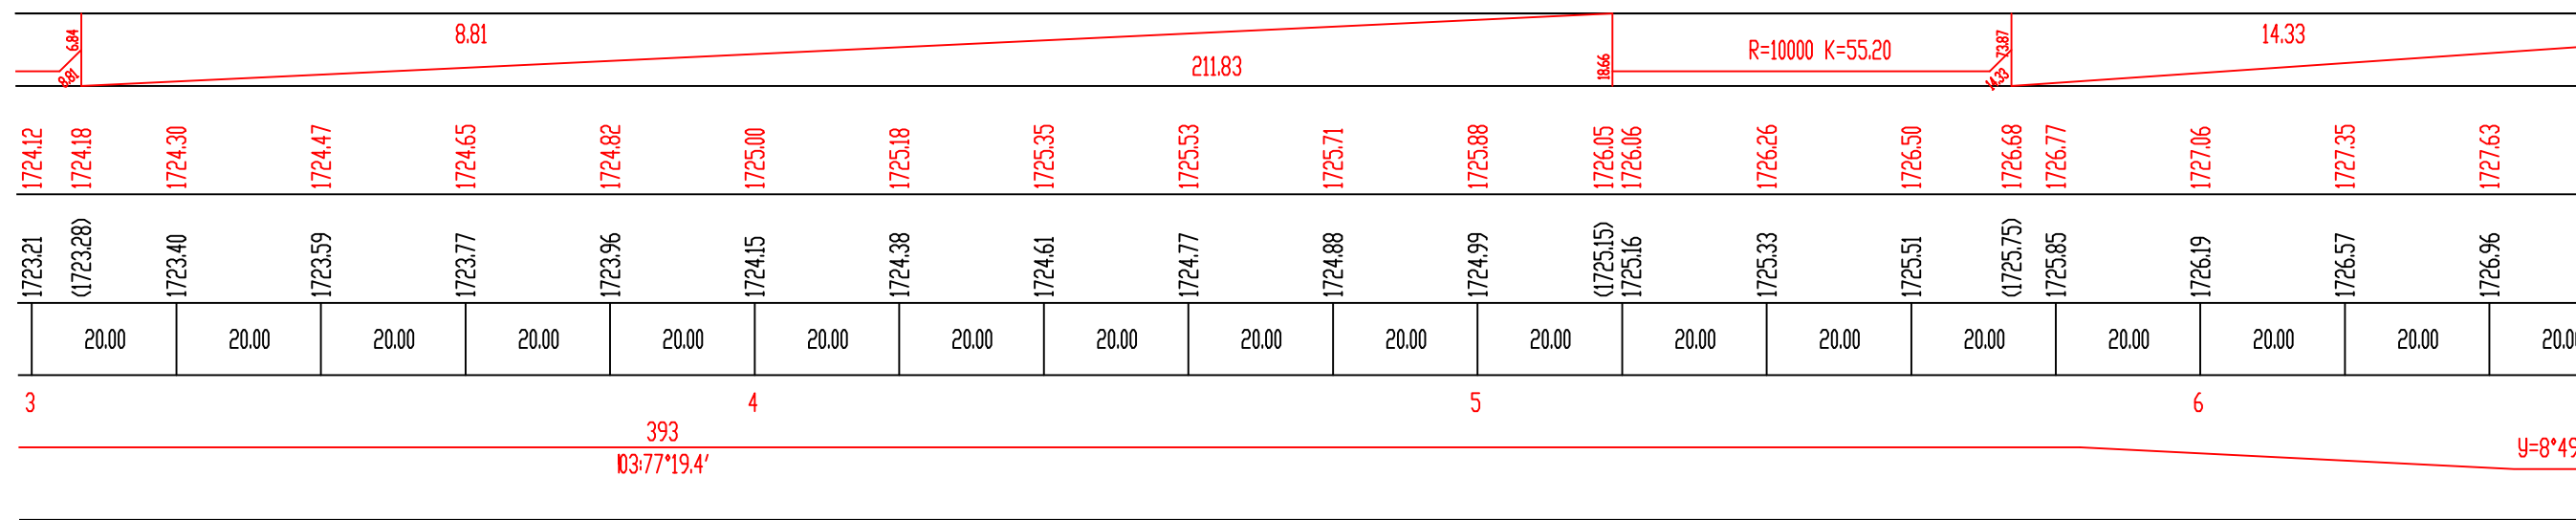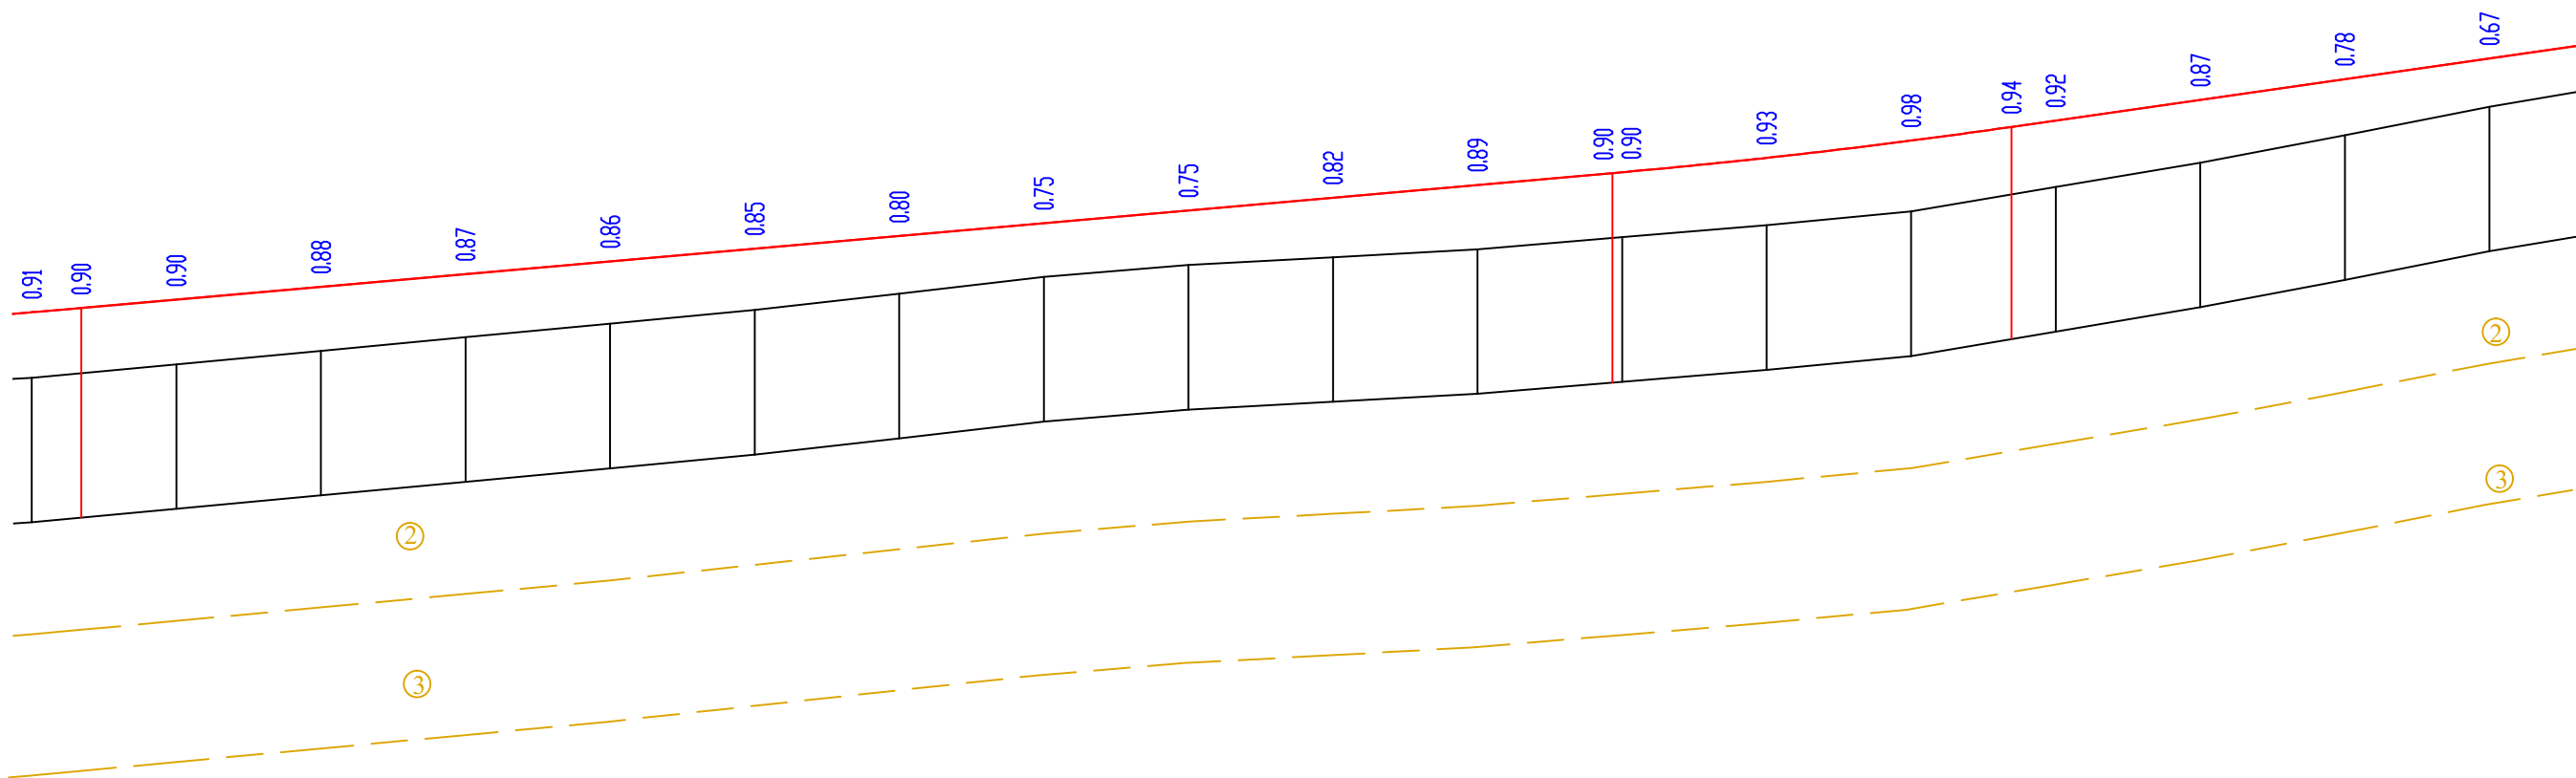



1724.12	1724.18	1724.30	1724.47	1724.65	1724.82	1725.00	1725.18	1725.35	1725.53	1725.71	1725.88	1726.05	1726.06	1726.26	1726.50	1726.68	1726.77	1727.06	1727.35	1727.63
1723.21	(1723.28)	1723.40	1723.59	1723.77	1723.96	1724.15	1724.38	1724.61	1724.77	1724.88	1724.99	(1725.15)	1725.16	1725.33	1725.51	(1725.75)	1725.85	1726.19	1726.57	1726.96
20.00	20.00	20.00	20.00	20.00	20.00	20.00	20.00	20.00	20.00	20.00	20.00	20.00	20.00	20.00	20.00	20.00	20.00	20.00	20.00	20.00
3	393																			
03:77'19.4'																		ყ-8*49		

საგზაო საპროექტო ცენტრი			შიდასახელმწიფოებრივი მნიშვნელობის (შ-126) ახალქალაქი - კარწახი ს/გზის კმ33-კიროვავანი-კუმურდოს საავტომობილო გზის კმ 1 - კმ 10.1 მონაკვეთის სარეაბილიტაციო სამუშაოები	
პრ.მთ.ინჟ.	ლ. ჩილოჩავა		ბრძოლი პროექტი	
შეაღბინა	თ. შილაკაძე			
შეამოწმა	ზ. თოღაძე			
				ნახ.№2-2
				2016 წ.



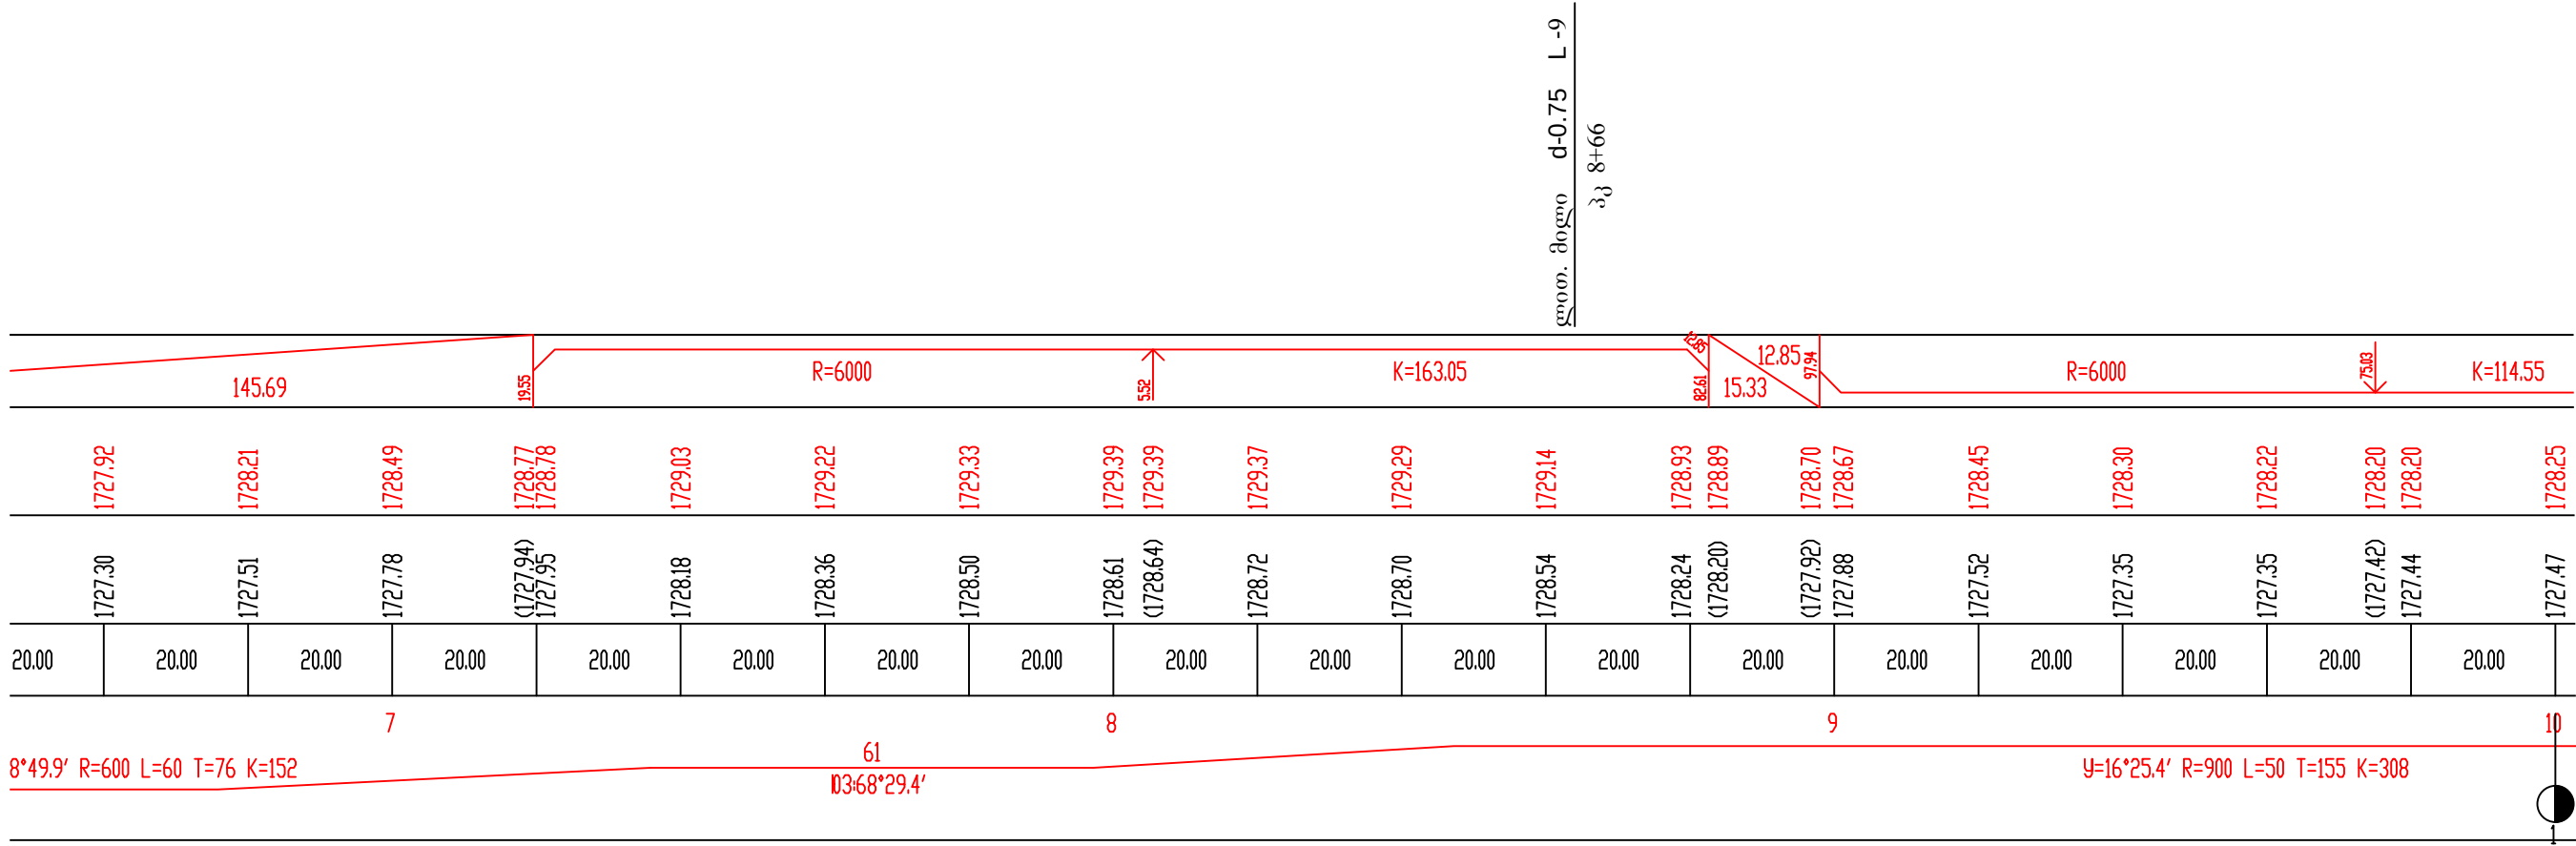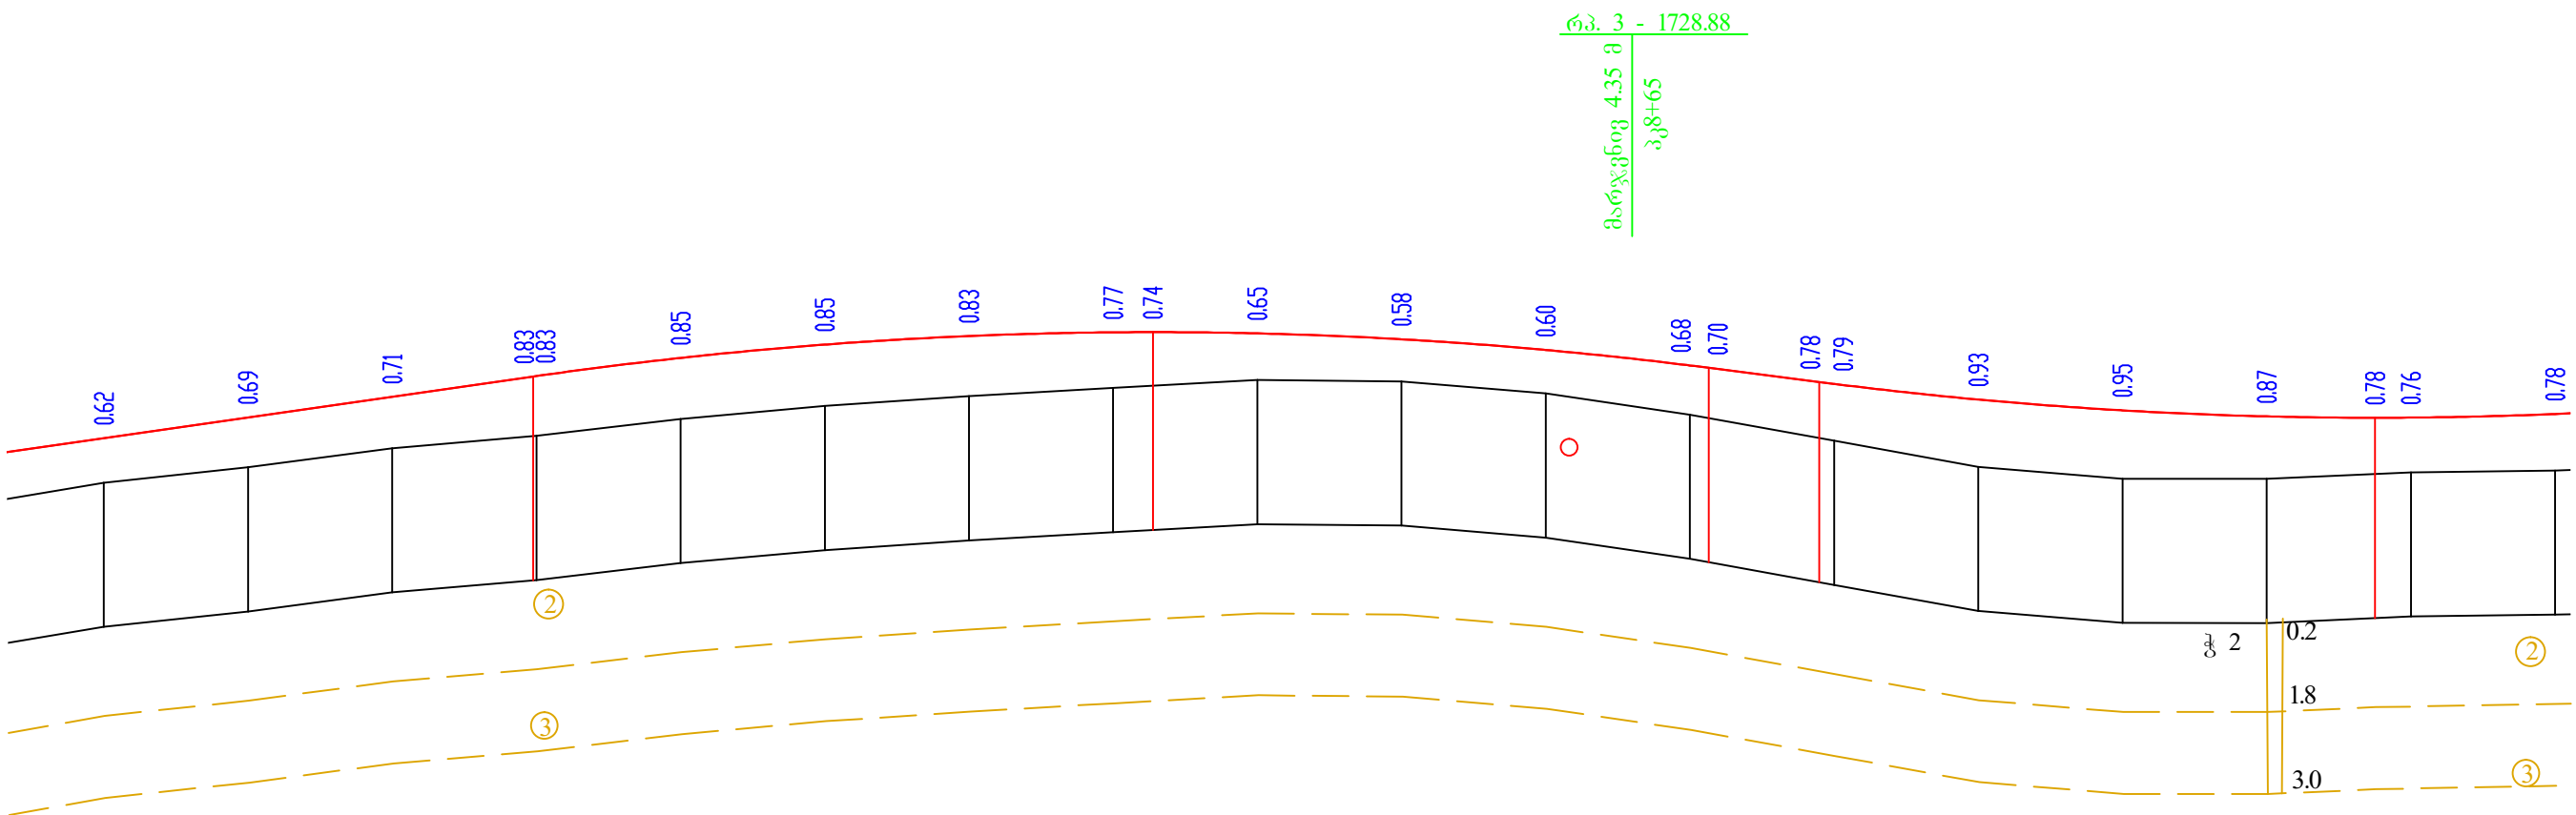


საგზაო საპროექტო ცენტრი			შიდასახელმწიფოებრივი მნიშვნელობის (მ-126) ახალქალაქი - კარწახი ს/გზის კმ33-კიროვანკანი-კუმურდოს საავტომობილო გზის კმ 1 - კმ 10.1 მონაკვეთის სარეაბილიტაციო სამუშაოები	
პრ.მთ.ინჟ.	ლ. ჩილოჩავა		ბრძოლი პროექტი	
შეამოწმა	თ. შილაკაძე			
შეამოწმა	ზ. თოღაძე			
ნახ.№2-3				2016 წ.

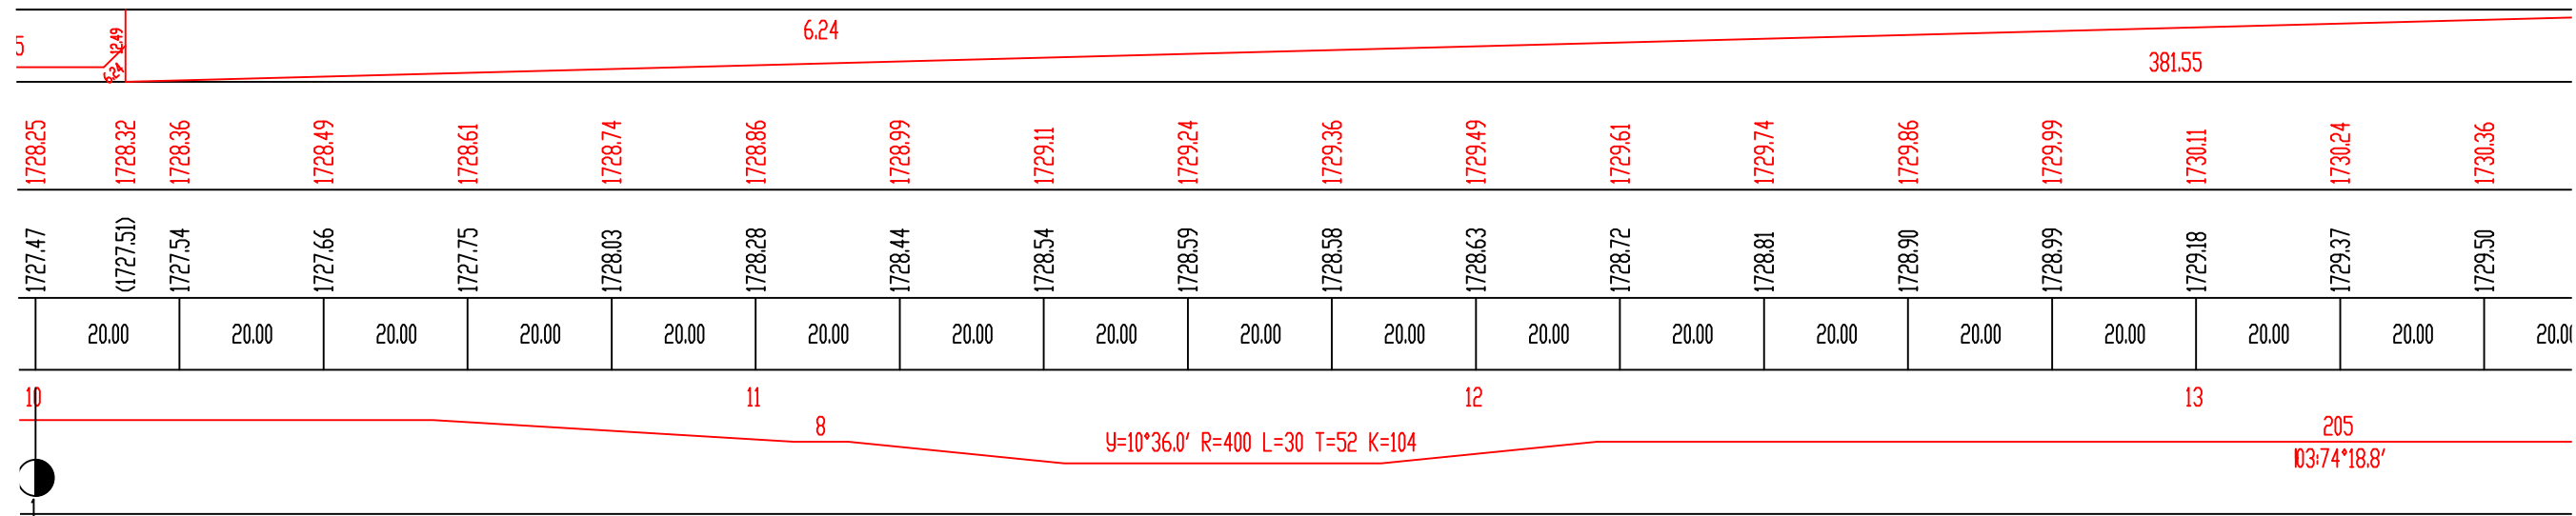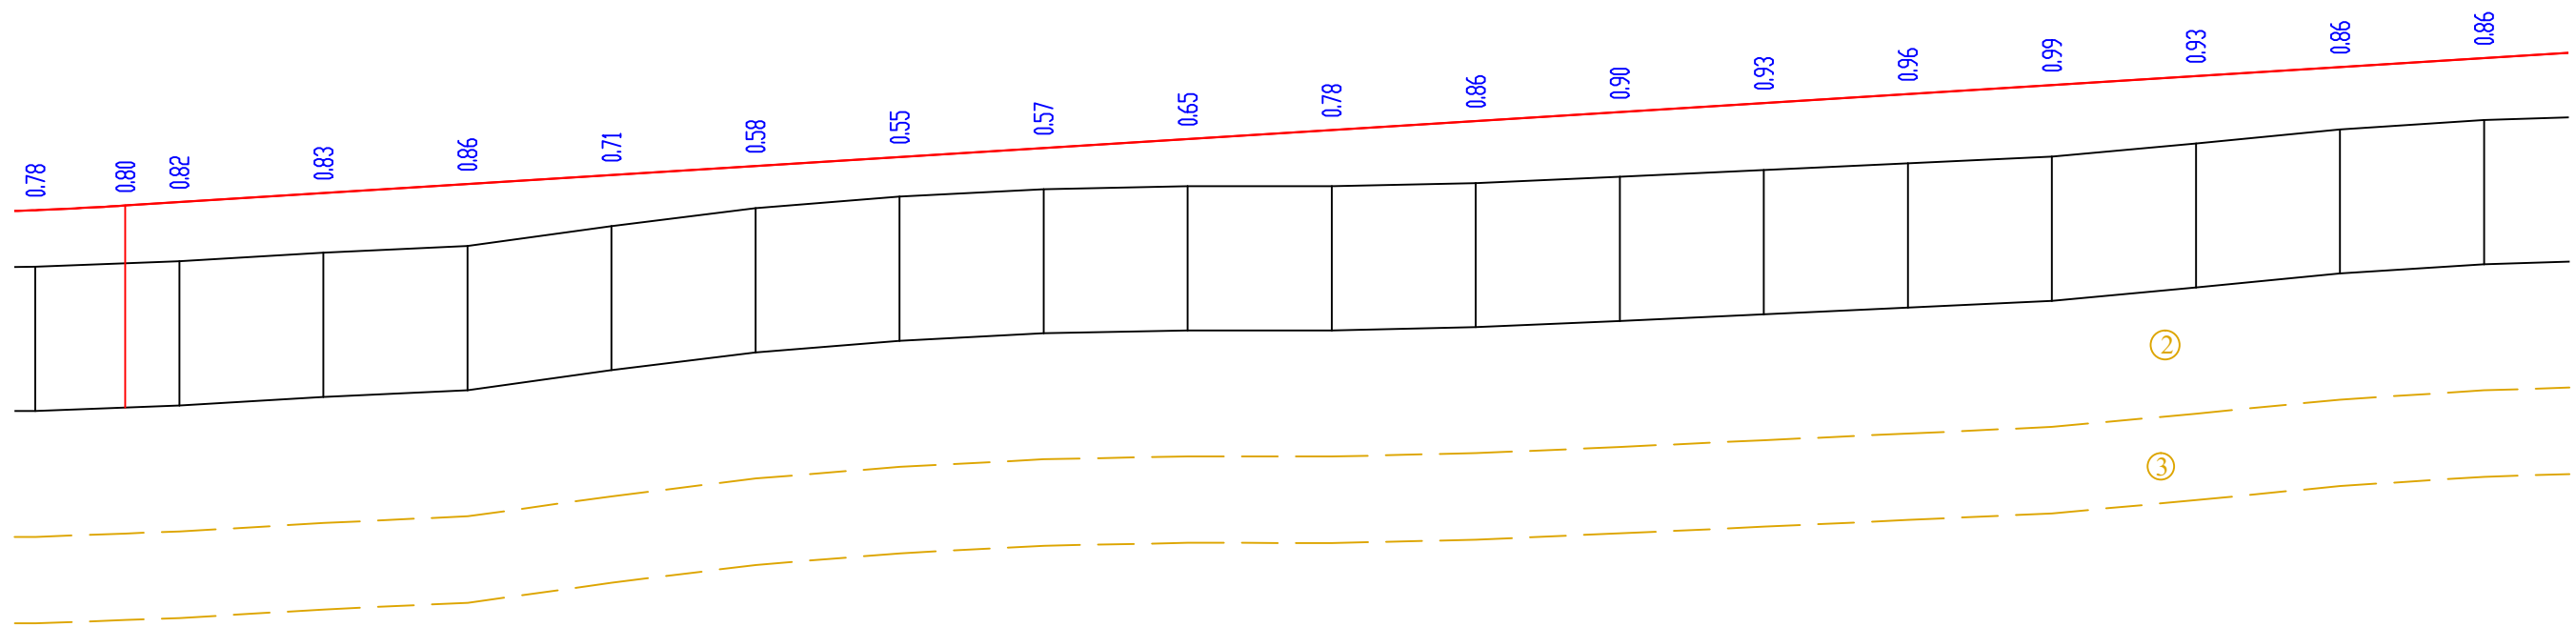

საგზაო საპროექტო ცენტრი			შიდასახელმწიფოებრივი მნიშვნელობის (მ-126) ახალქალაქი - კარწახი ს/გზის კმ33-კიროვოპანი-კუმურდოს საავტომობილო გზის კმ 1 - კმ 10.1 მონაკვეთის სარეაბილიტაციო სამუშაოები	
პრ.მთ.ინჟ.	ლ. ჩილოჩავა		ბრძოლი პროექტი	
შეამოწმა	მ. შილაძე			
შეამოწმა	ზ. თოღაძე			
				ნახ. №2-4
				2016 წ.



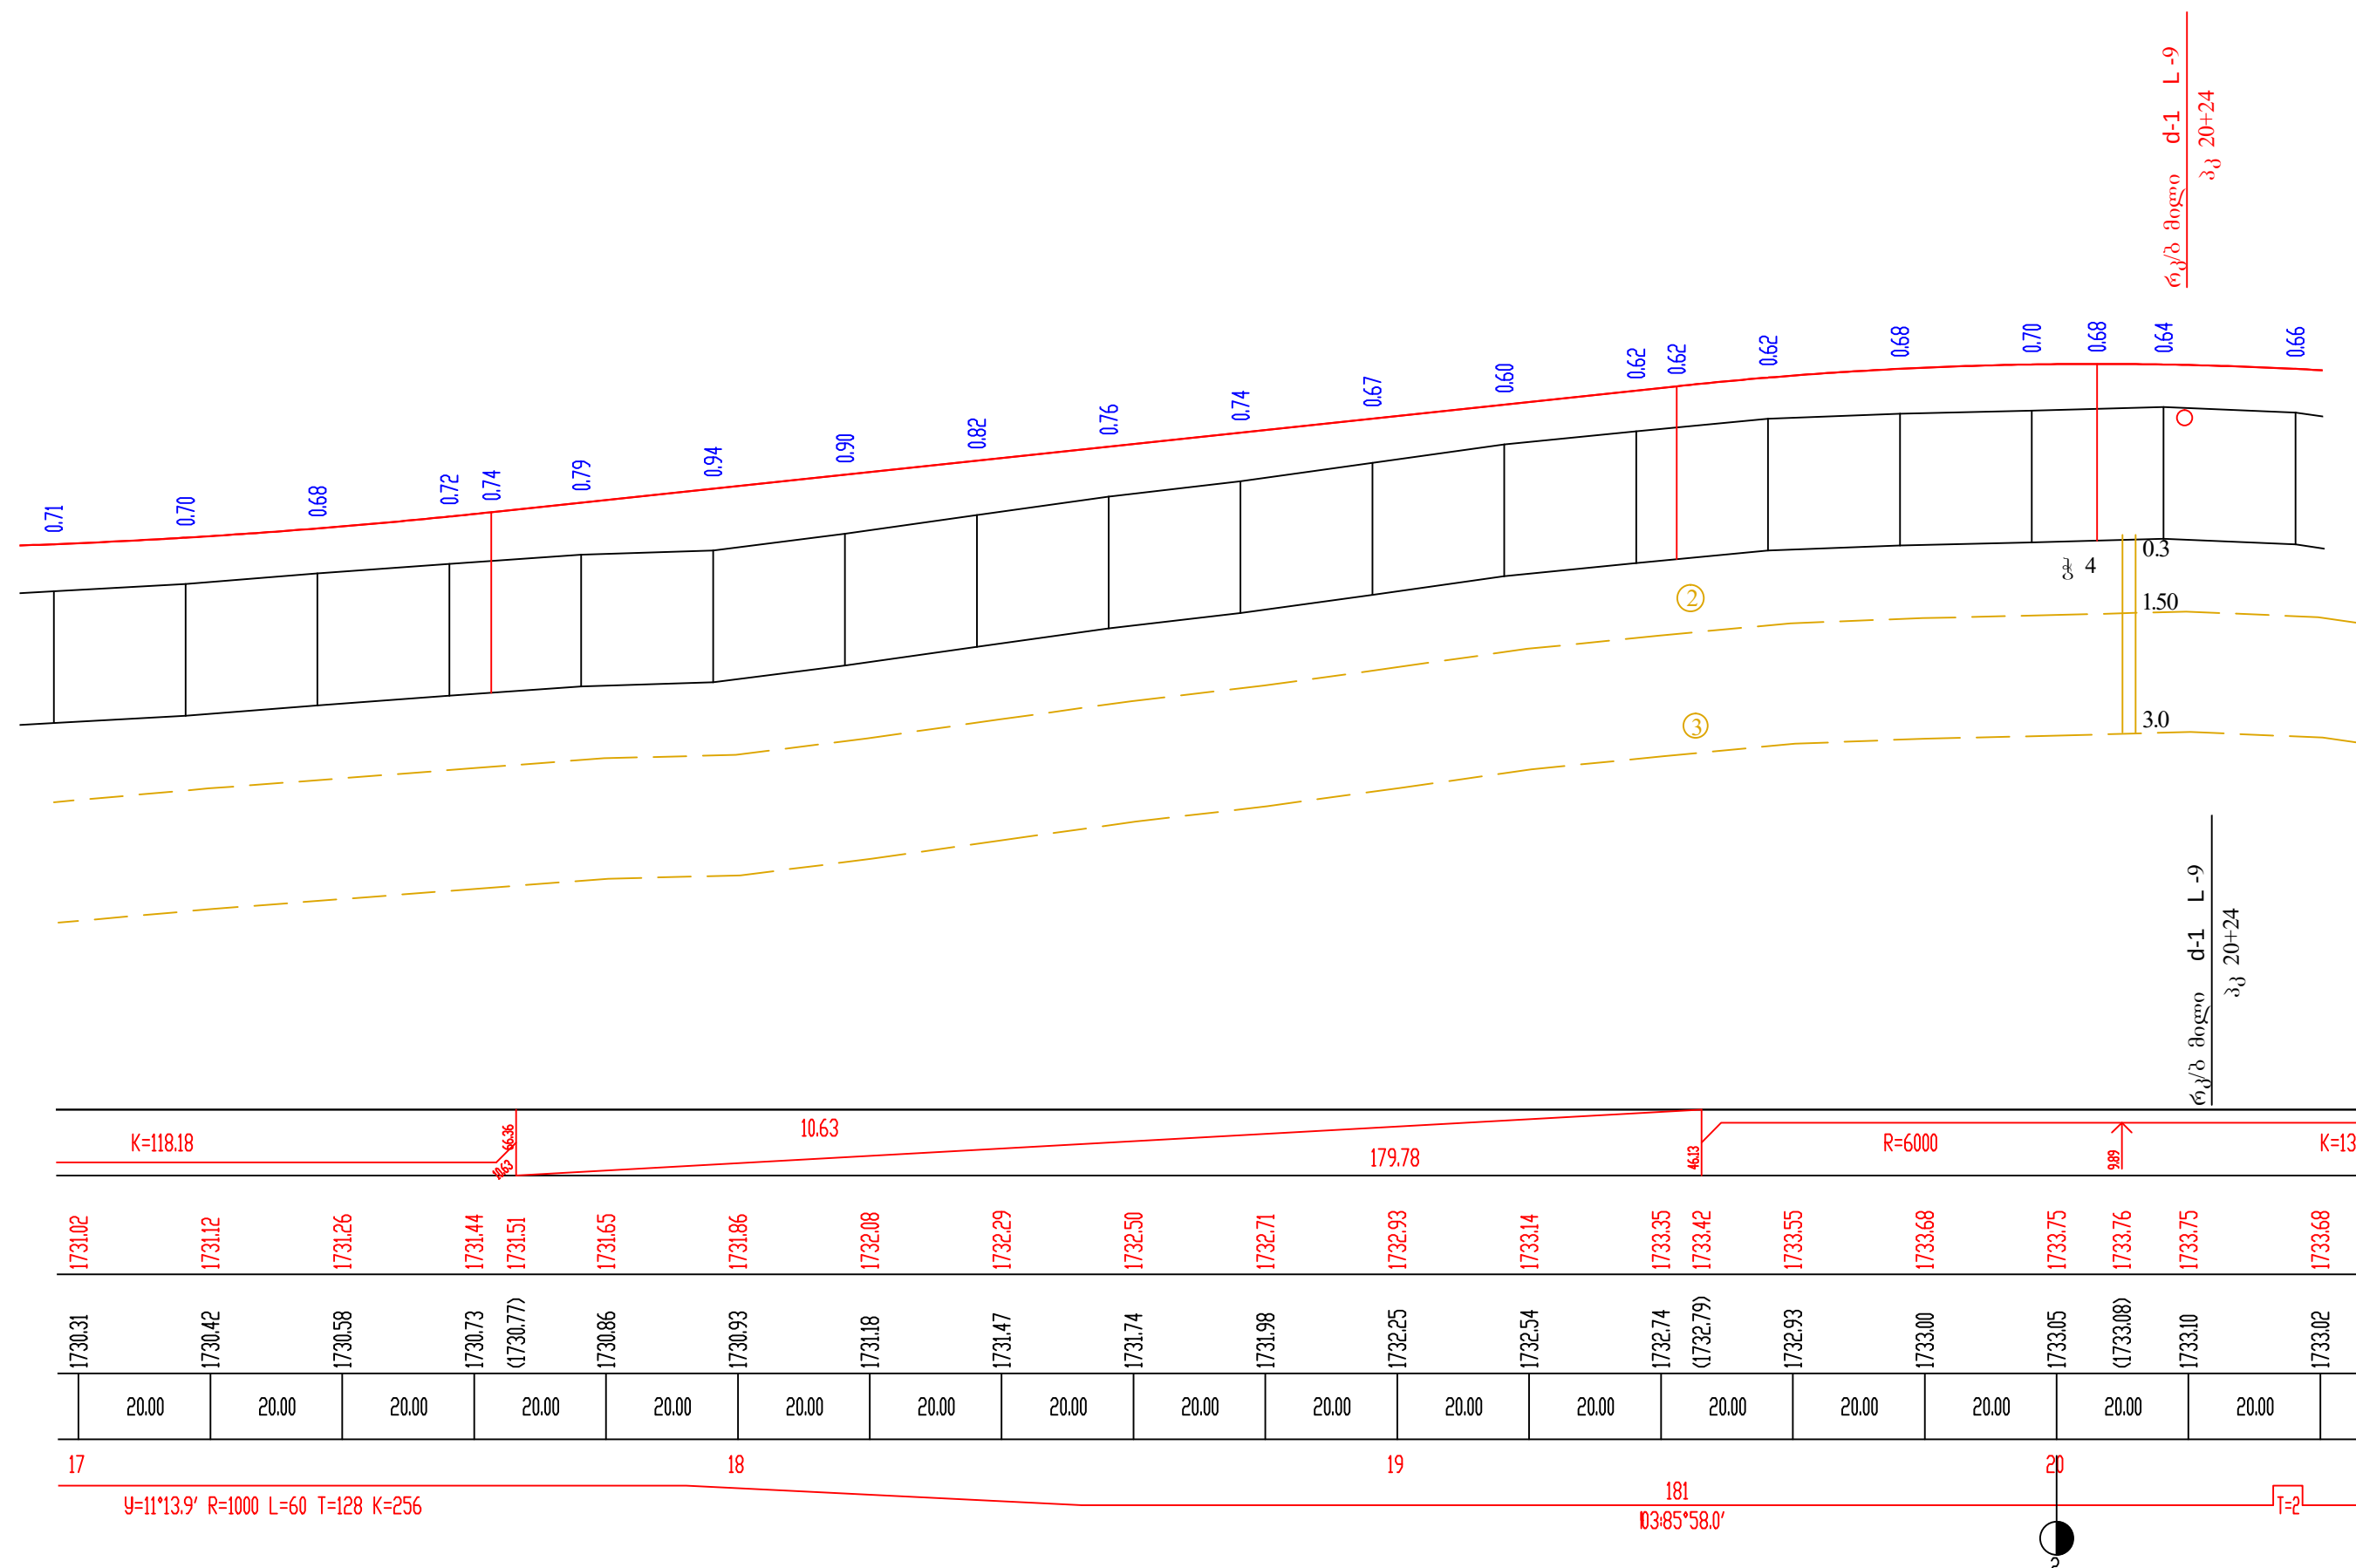


რკ/ბ მიწის დ-1 L-9
პკ 20+24

რკ/ბ მიწის დ-1 L-9
პკ 20+24

საგზაო საპროექტო ცენტრი			შიდასახელმწიფოებრივი მნიშვნელობის (შ-126) ახალქალაქი - კარწახი ს/ბზის კმ33-პიროვნაპანი-კუმურდოს საავტომობილო გზის კმ 1 - კმ 10.1 მონაკვეთის სარეაბილიტაციო სამუშაოები	
პრ.მთ.ინჟ.	ლ. ჩილოჩავა		ბრძოლი პროექტი	ნახ.№2-6
შეამოწმა	თ. შილაკაძე			2016 წ.
შეამოწმა	ზ. თოღაძე			



შპს 5 - 1733.60
მარჯვენა 3.80 მ
პკ 20+46

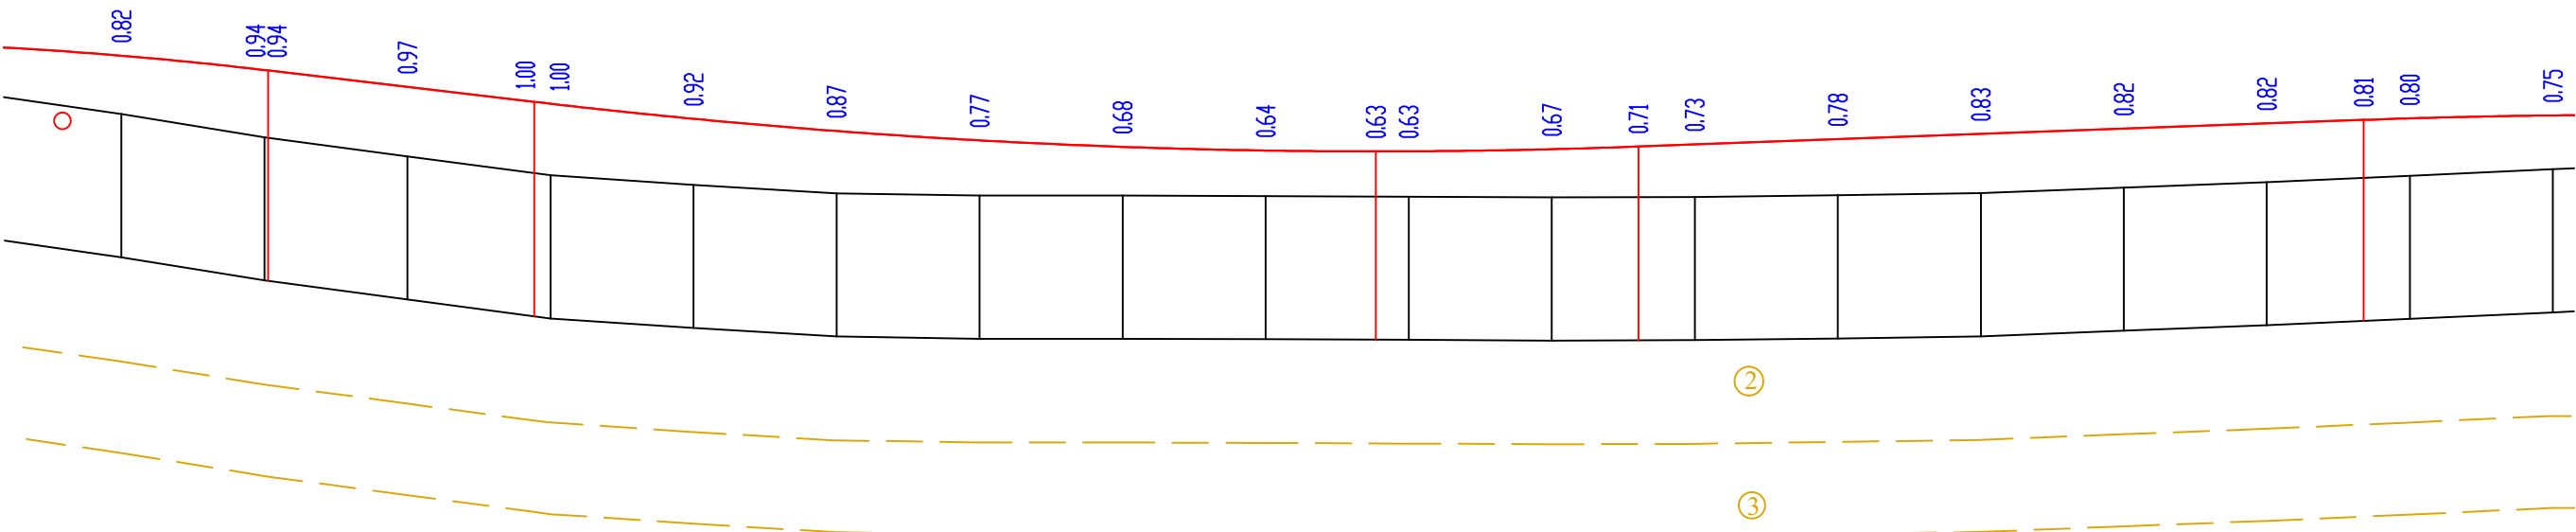


გოთ. მიღი 2X d-0.75 L-9 პკ 20+46																																
34.37		80.51	37.20	11.77	17.71	R=10000				35.40	K=154.41		36.12	3.67	101.42		73.54	R=10000														
1733.55	1733.35	1733.34	1733.11	1732.90	1732.88	1732.67	1732.49	1732.36	1732.27	1732.22	1732.21	1732.21	1732.24	1732.28	1732.31	1732.38	1732.45	1732.53	1732.60	1732.65	1732.67	1732.71										
1732.73	1732.41	(1732.40)	1732.14	(1731.91)	1731.88	1731.74	1731.62	1731.59	1731.59	1731.59	(1731.58)	1731.58	1731.57	(1731.57)	1731.57	1731.60	1731.63	1731.71	1731.78	(1731.84)	1731.87	1731.96										
20.00	20.00	20.00	20.00	20.00	20.00	20.00	20.00	20.00	20.00	20.00	20.00	20.00	20.00	20.00	20.00	20.00	20.00	20.00	20.00	20.00	20.00	20.00										
21			22			23			24																							
281 03:06*13.2'																																
y=2*58.3' R=2000 T=52 K=104																																

საგზაო საპროექტო ცენტრი			შიდასახელმწიფოებრივი მნიშვნელობის (შ-126) ახალქალაქი - კარწახი ს/ზის კმ33-კიროვპაპანი-კუმურდოს საავტომობილო გზის კმ 1 - კმ 10.1 მონაკვეთის სარეაბილიტაციო სამუშაოები	
პრ.მთ.იწმ.	ლ. ჩილოჩავა		ბრძოლი პროფილი	
შეამოწმა	თ. შილაკაძე			
შეამოწმა	ზ. თოღაძე			
				ნახ.№2-7
				2016 წ.





რკ. 6 - 1732.96
მარცხენი 4.35 მ
პკ 26+63

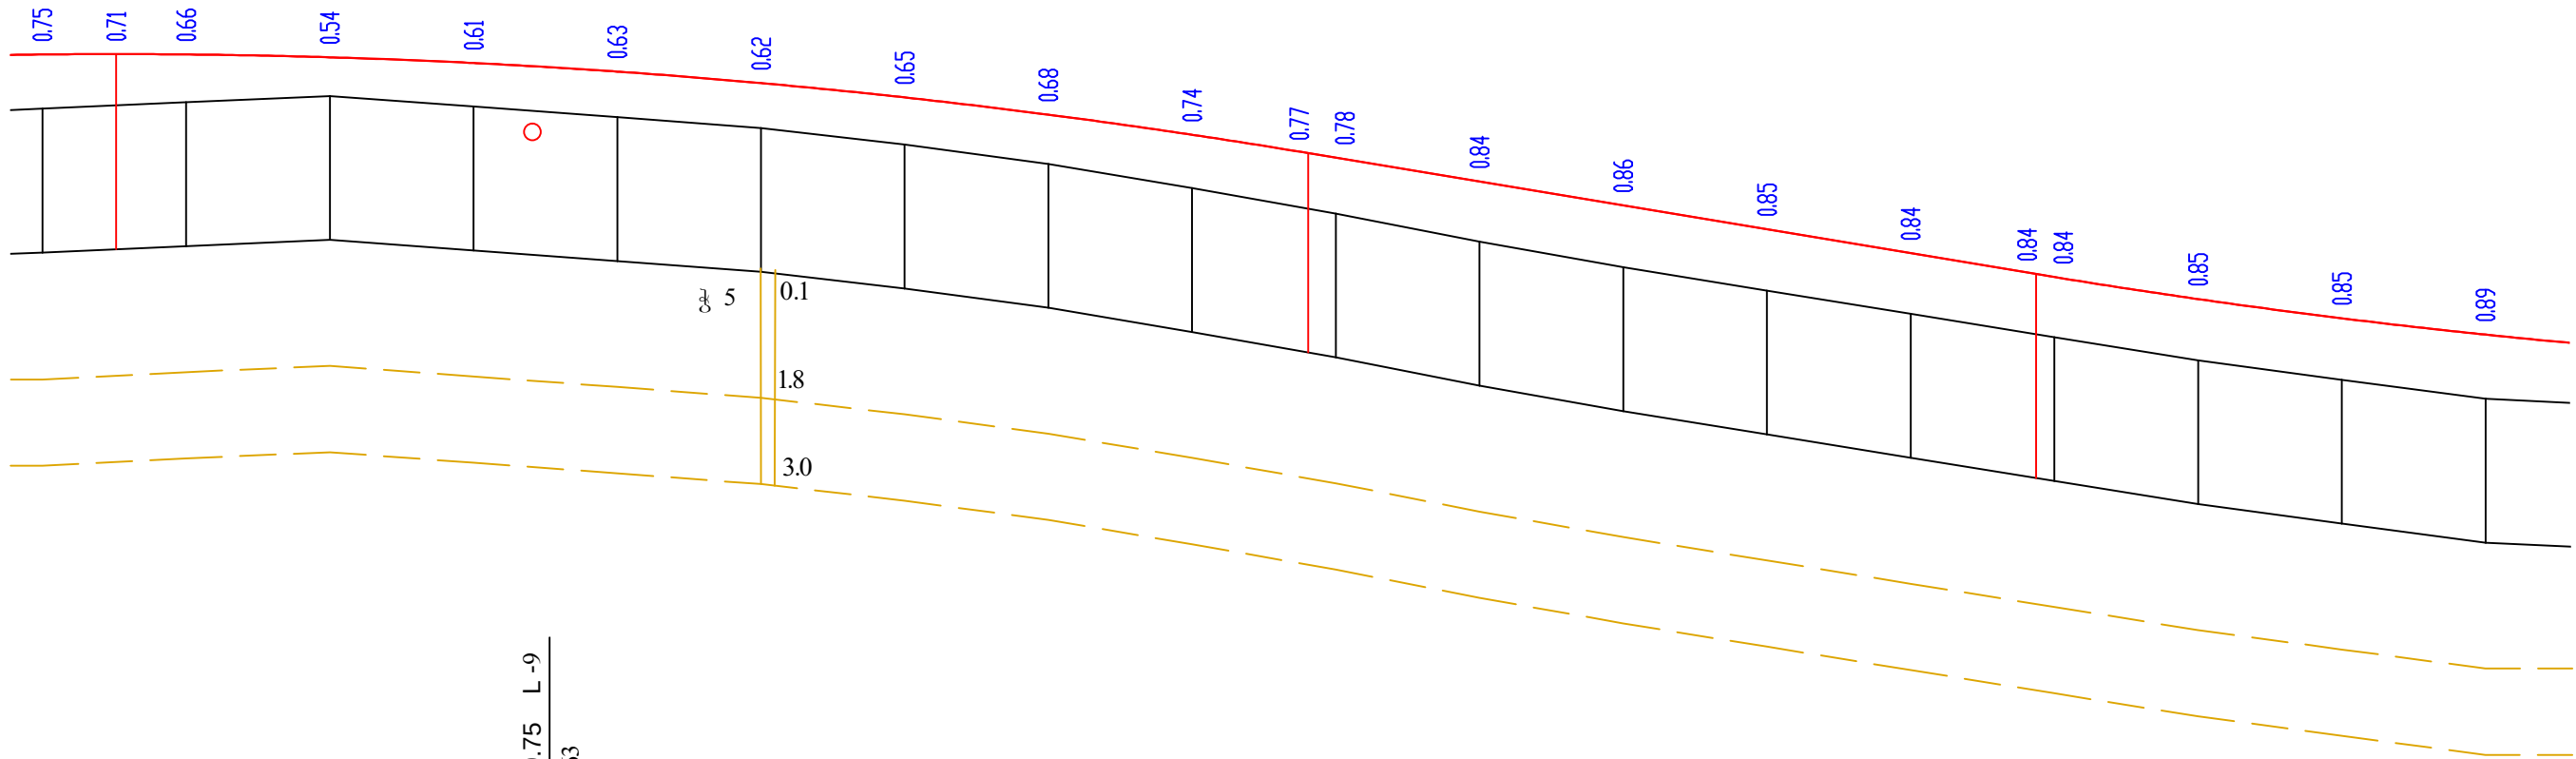

K=202.63										101.28										16.59										71.45										R=10000 K=13									
1732.71	1732.72	1732.71		1732.67		1732.59		1732.47		1732.32		1732.12		1731.88		1731.60		1731.34	1731.28		1730.95		1730.61		1730.28		1729.95		1729.66	1729.62		1729.31		1729.05		1728.82													
1731.96	(1732.01)	1732.05		1732.14		1731.99		1731.84		1731.69		1731.46		1731.19		1730.86		(1730.57)	1730.50		1730.11		1729.76		1729.43		1729.11		(1728.82)	1728.78		1728.46		1728.19		1727.93													
	20.00		20.00		20.00		20.00		20.00		20.00		20.00		20.00		20.00		20.00		20.00		20.00		20.00		20.00		20.00		20.00		20.00		20.00		20.00												
24			25														26										27																						
																	393																																
																	03:89*11.5'																																


საგზაო საპროექტო ცენტრი			შიდასახელმწიფოებრივი მნიშვნელობის (მ-126) ახალქალაქი - კარწახი ს/გზის კმ33-კიროვგაპანი-კუმურლოს საავტომობილო გზის კმ 1 - კმ 10.1 მონაკვეთის სარეაბილიტაციო სამუშაოები	
პრ.მთ.ინჟ.	ლ. ჩილუჩავა		ბრძოლი პროექტი	
შეამოწმა	თ. შილაკაძე			
შეამოწმა	ზ. თოღაძე			
			ნახ. №2-8	
			2016 წ.	



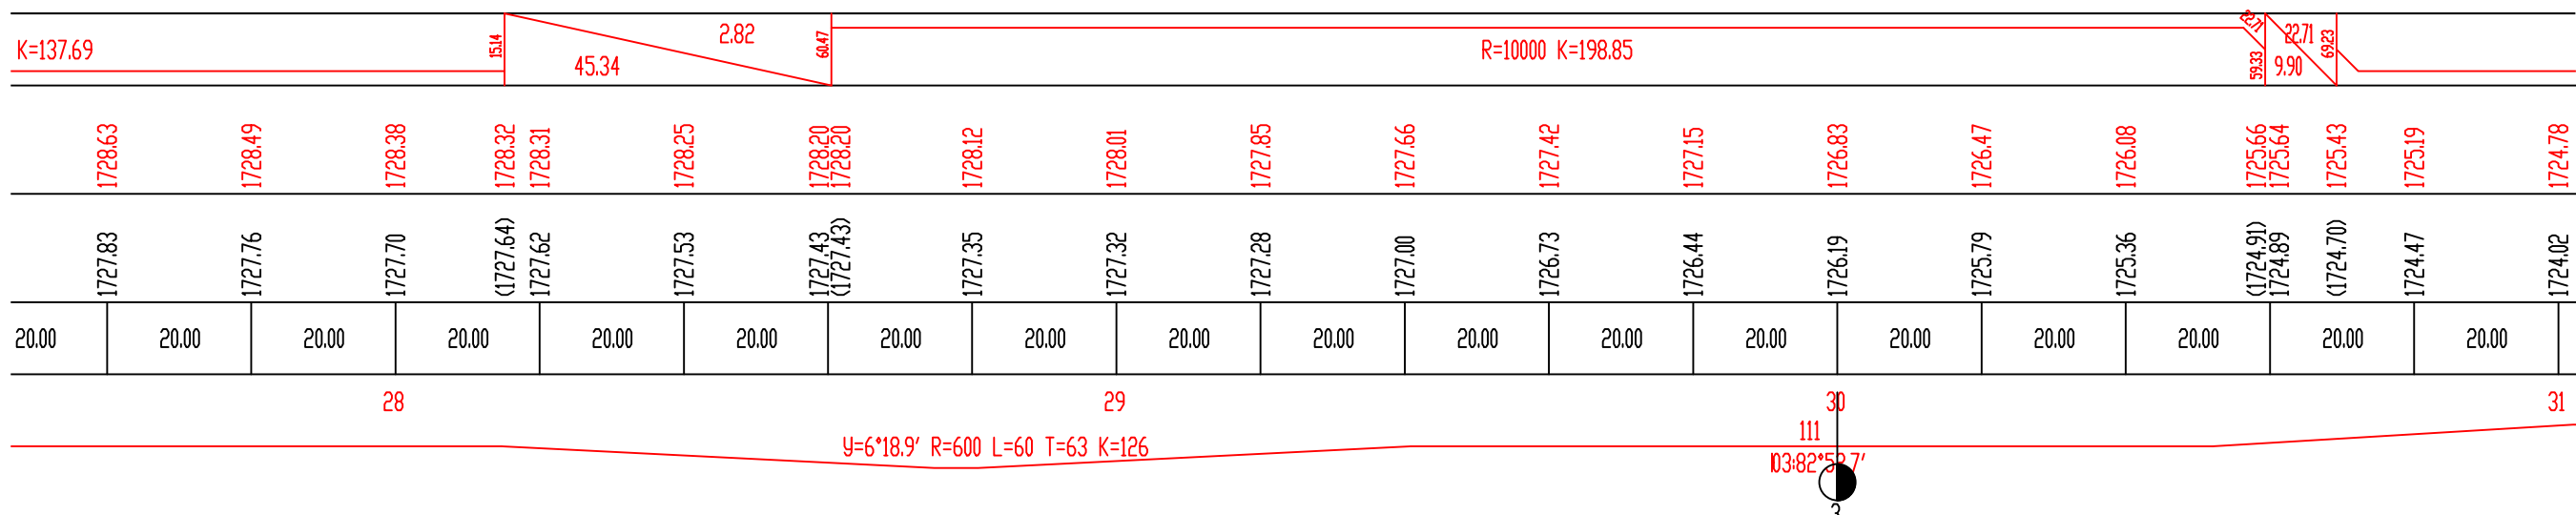
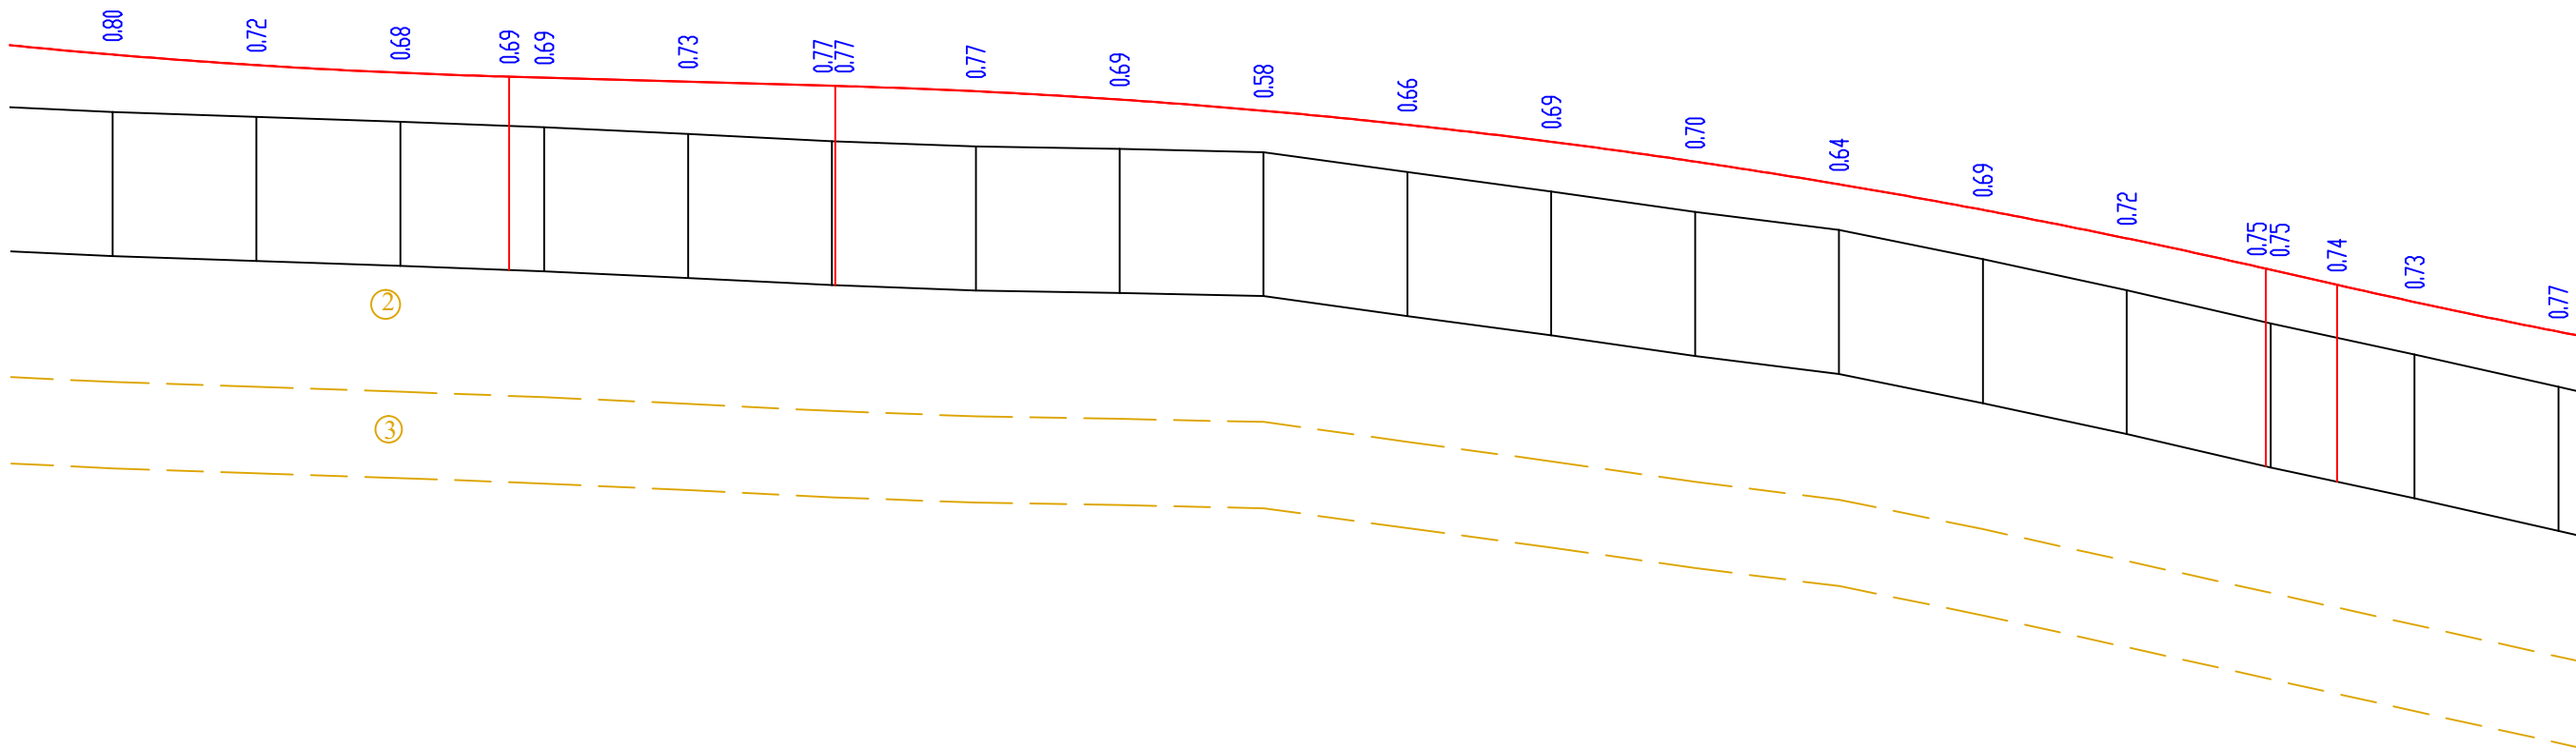


საგზაო საპროექტო ცენტრი			შიდასახელმწიფოებრივი მნიშვნელობის (შ-126) ახალქალაქი - კარწახი ს/გზის კმ33-კიროვანკანი-კუმურლოს საავტომობილო გზის კმ 1 - კმ 10.1 მონაკვეთის სარეაბილიტაციო სამუშაოები	
პრ.მთ.ინჟ.	ლ. ჩილოჩავა		ბრძოლო პროექტი	ნახ.№2-9
შეამოწმა	თ. შილაკაძე			2016 წ.
შეამოწმა	ზ. თოღაძე			




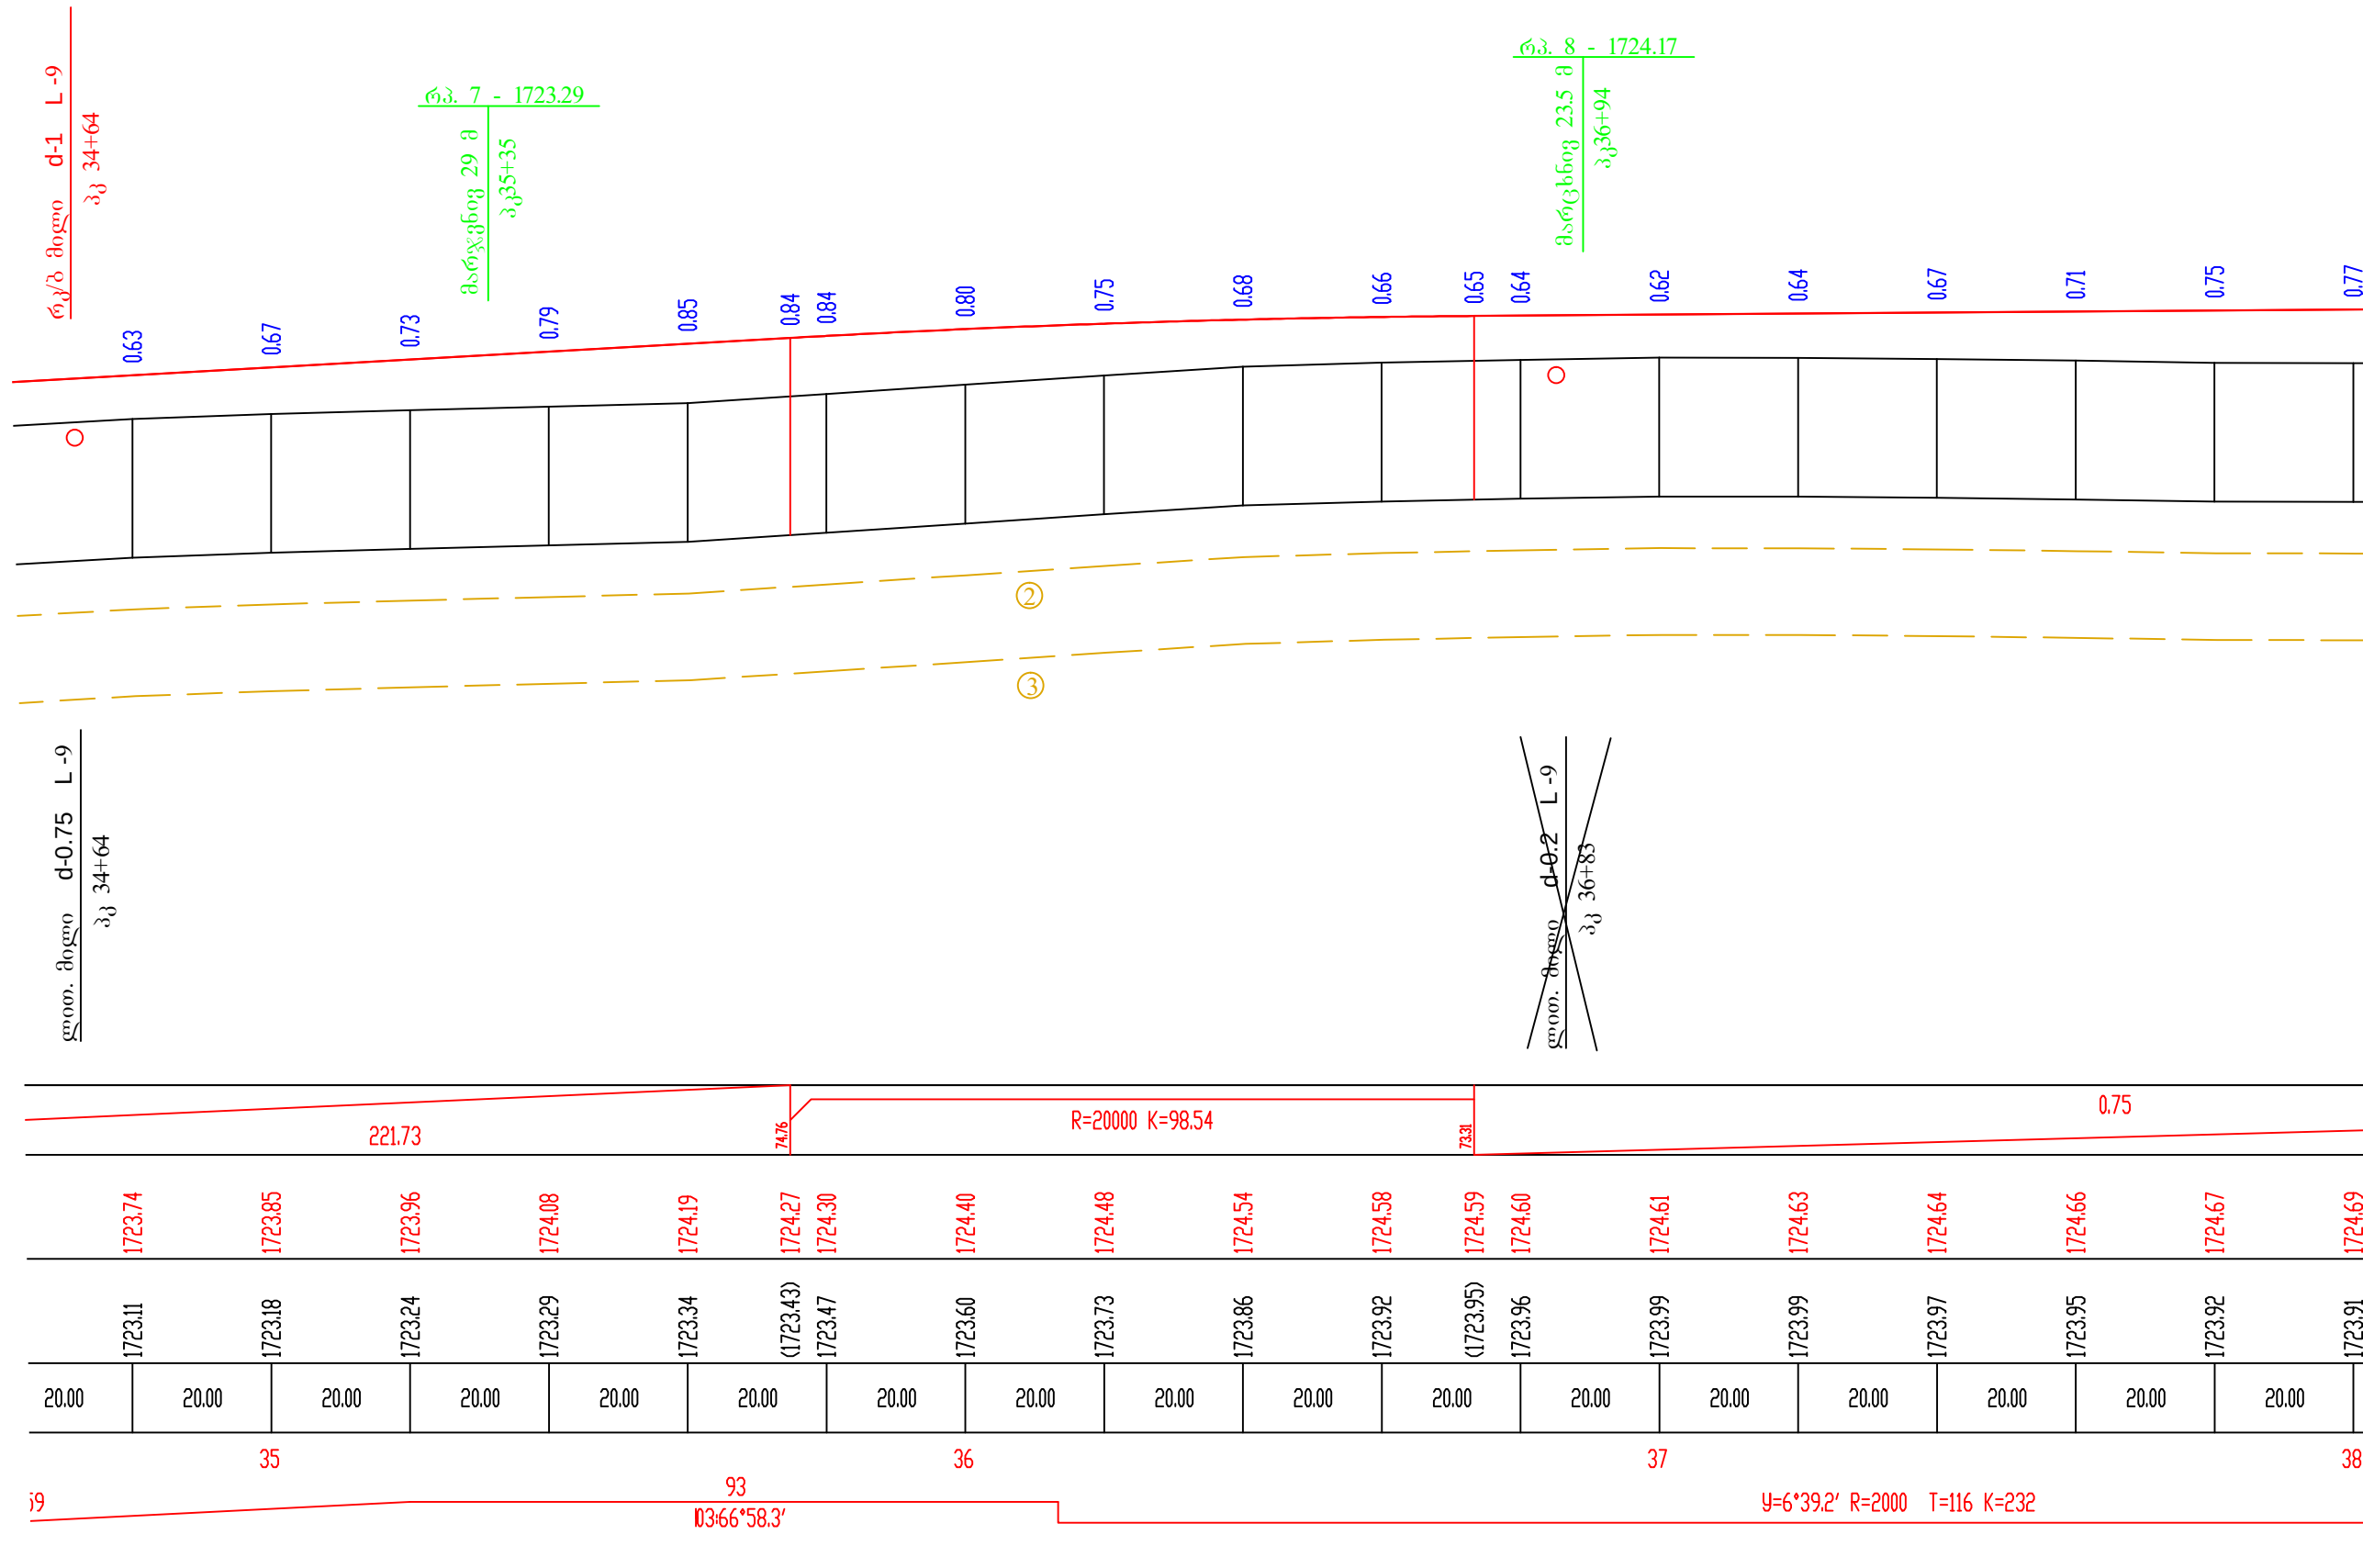


საგზაო საპროექტო ცენტრი			შიღასახელმწიფოებრივი მნიშვნელობის (შ-126) ახალქალაქი - კარწახი ს/ზის კმ33-პიროვნაპანი-კუმურლოს საავტომობილო გზის კმ 1 - კმ 10.1 მონაკვეთის სარეაბილიტაციო სამუშაოები		
პრ.მთ.ინჟ.	ლ. ჩილოჩავა		ბრძოლი პროფილი		
შეაღბინა	თ. შილაპაძე				
შეამოწმა	ზ. თოღაძე				
					ნახ.№2-11
					2016 წ.

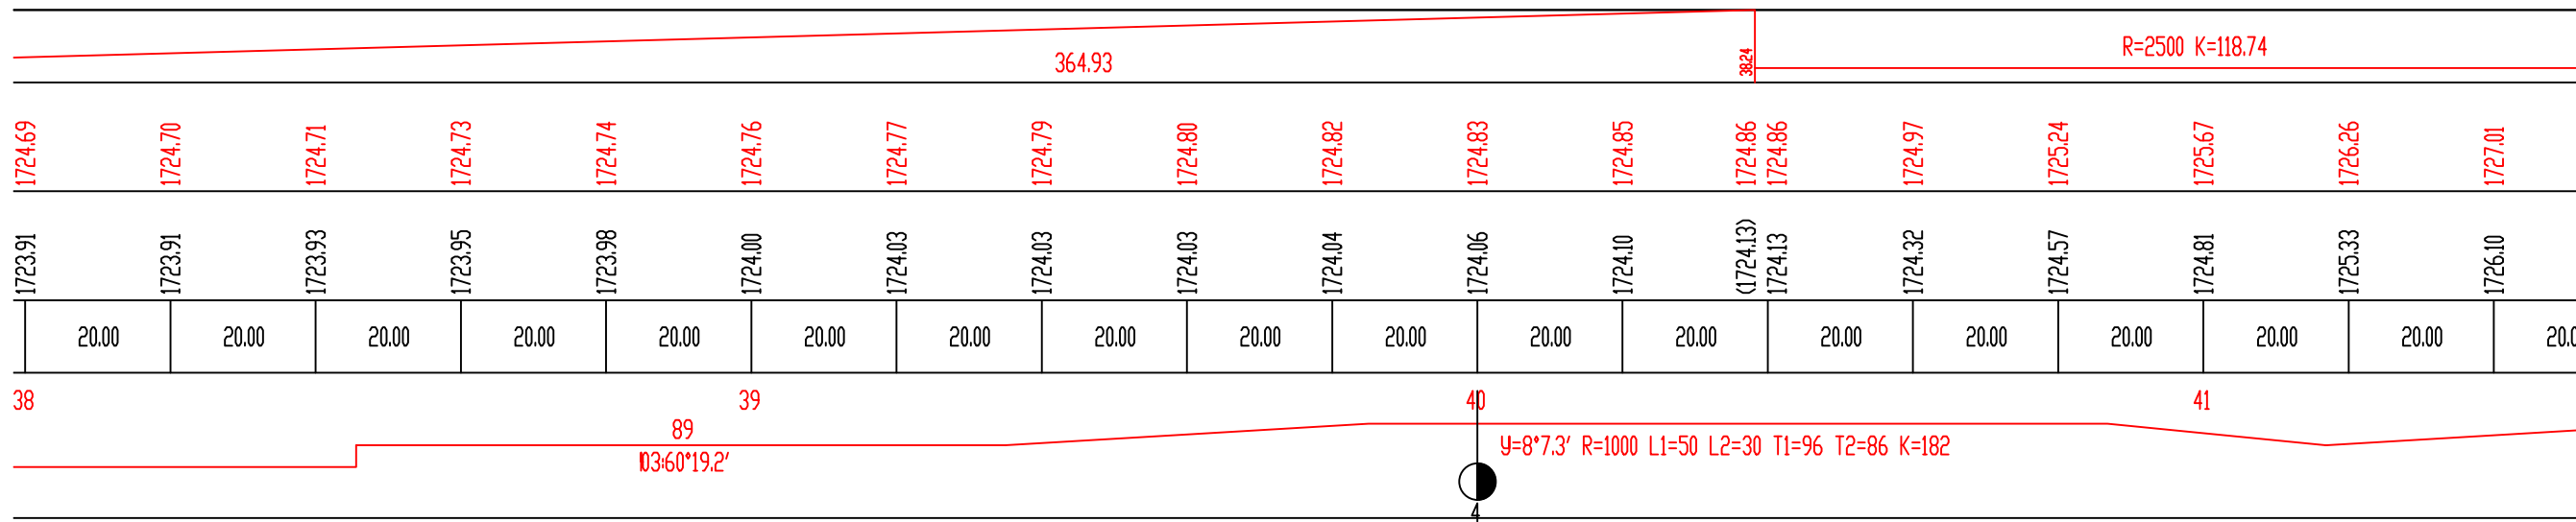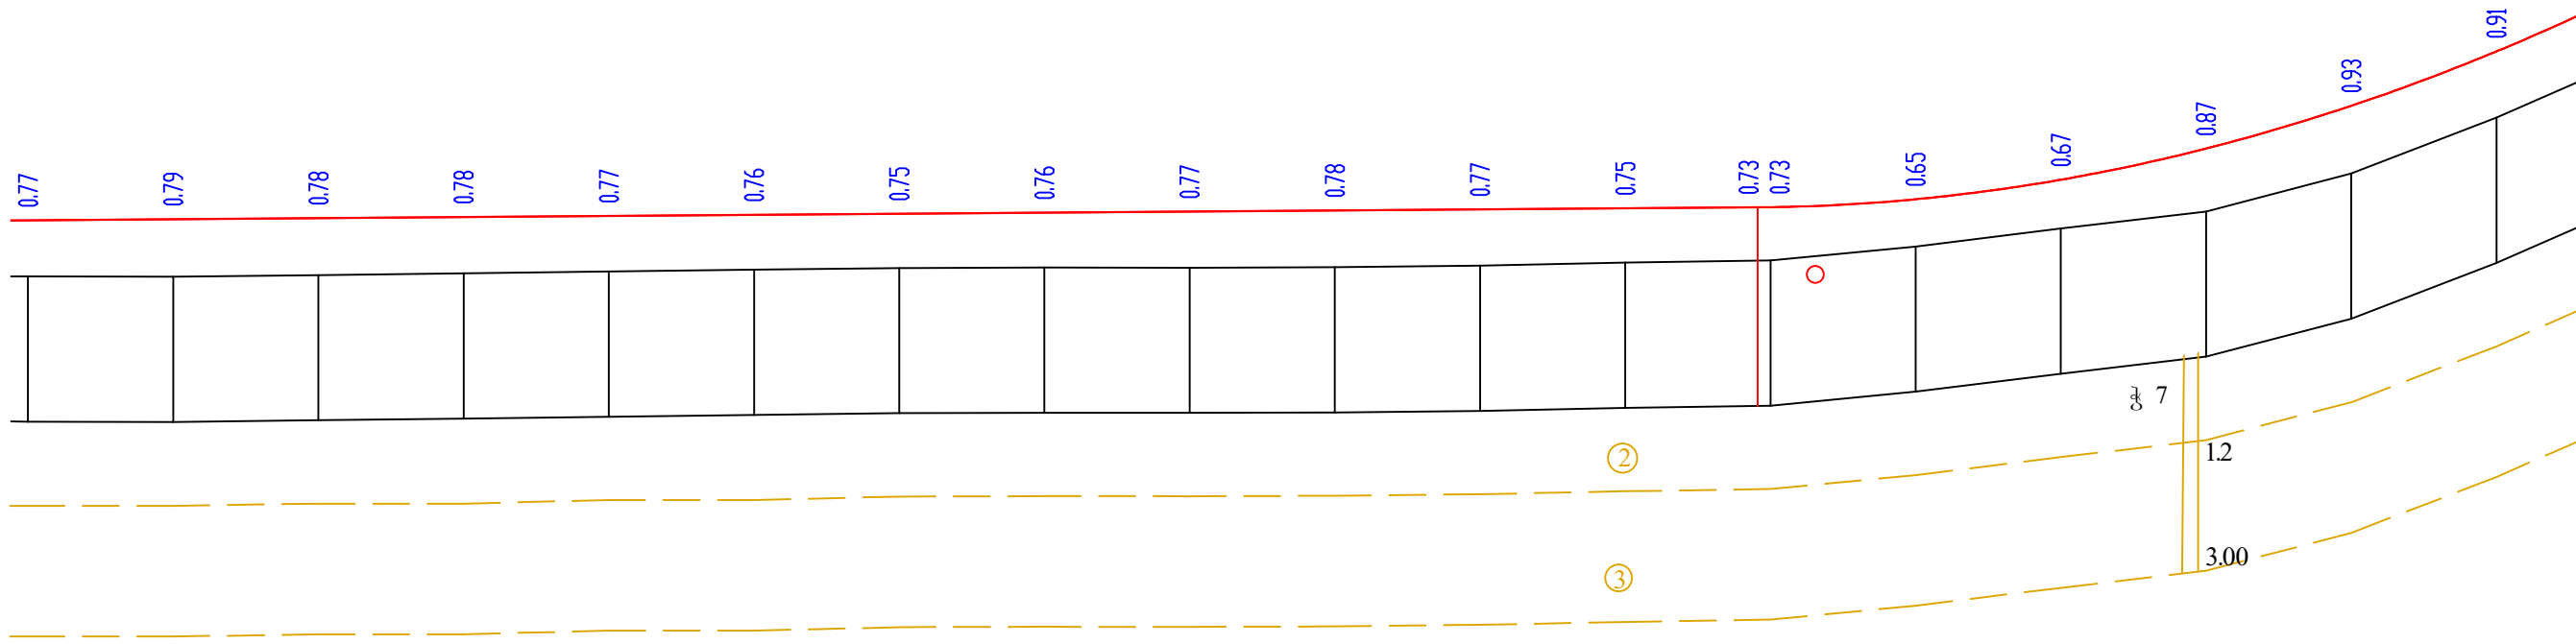


საგზაო საპროექტო ცენტრი			შიდასახელმწიფოებრივი მნიშვნელობის (შ-126) ახალქალაქი - კარწახი ს/გზის კმ33-კიროვგაპანი-კუმურდოს საავტომობილო გზის კმ 1 - კმ 10.1 მონაკვეთის სარეაბილიტაციო სამუშაოები	
პრ.მთ.ინჟ.	ლ. ჩილოჩავა		ბრძოლი პროექტი	
შეამოწმა	თ. შილაკაძე			
შეამოწმა	ზ. თოღაძე			
			ნახ.№2-12	
			2016 წ.	



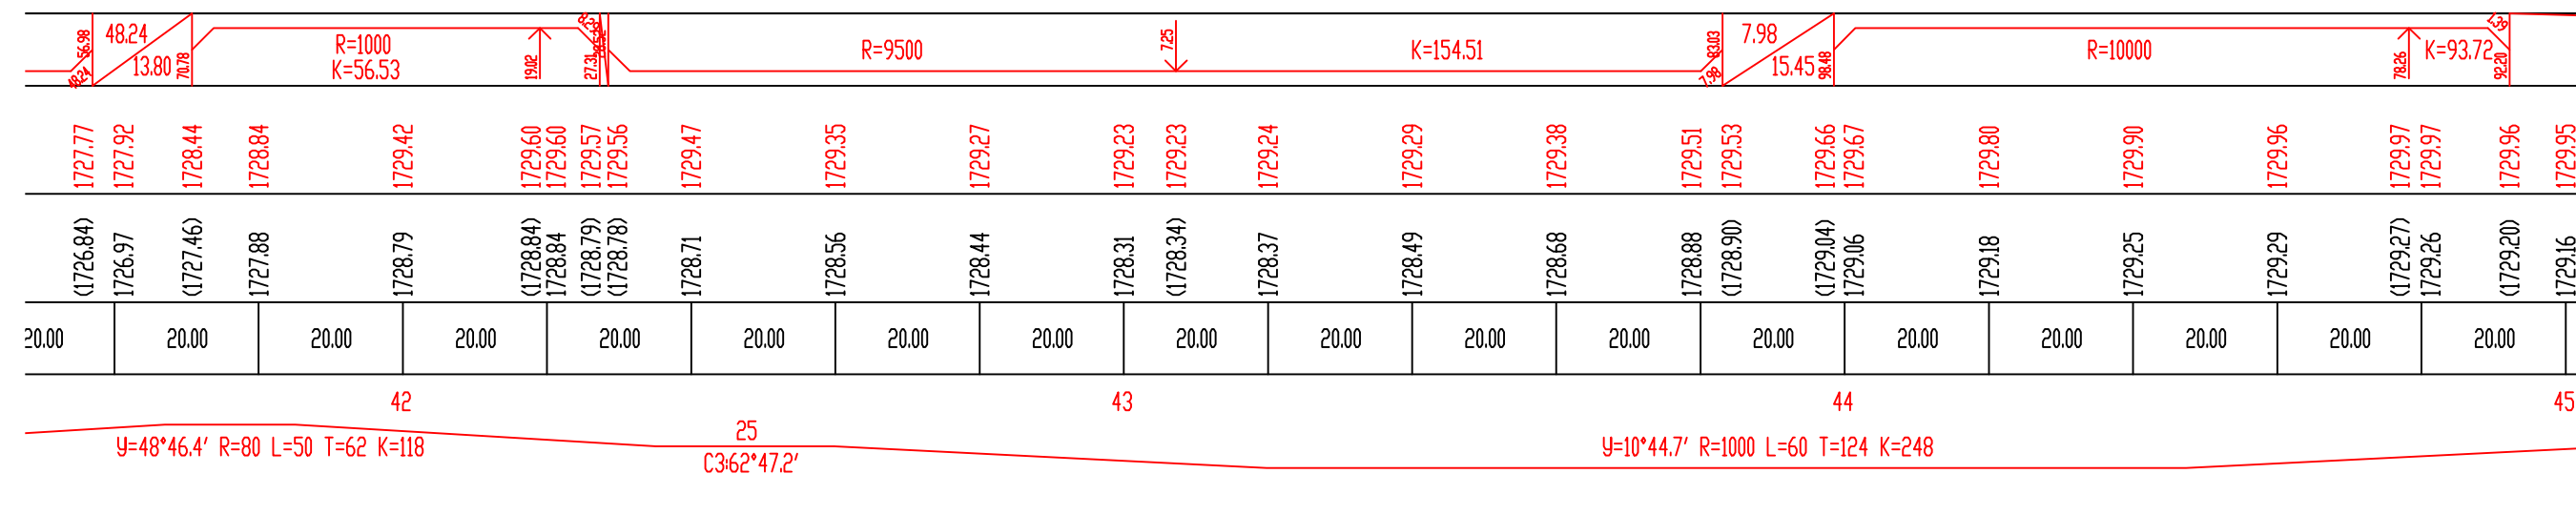
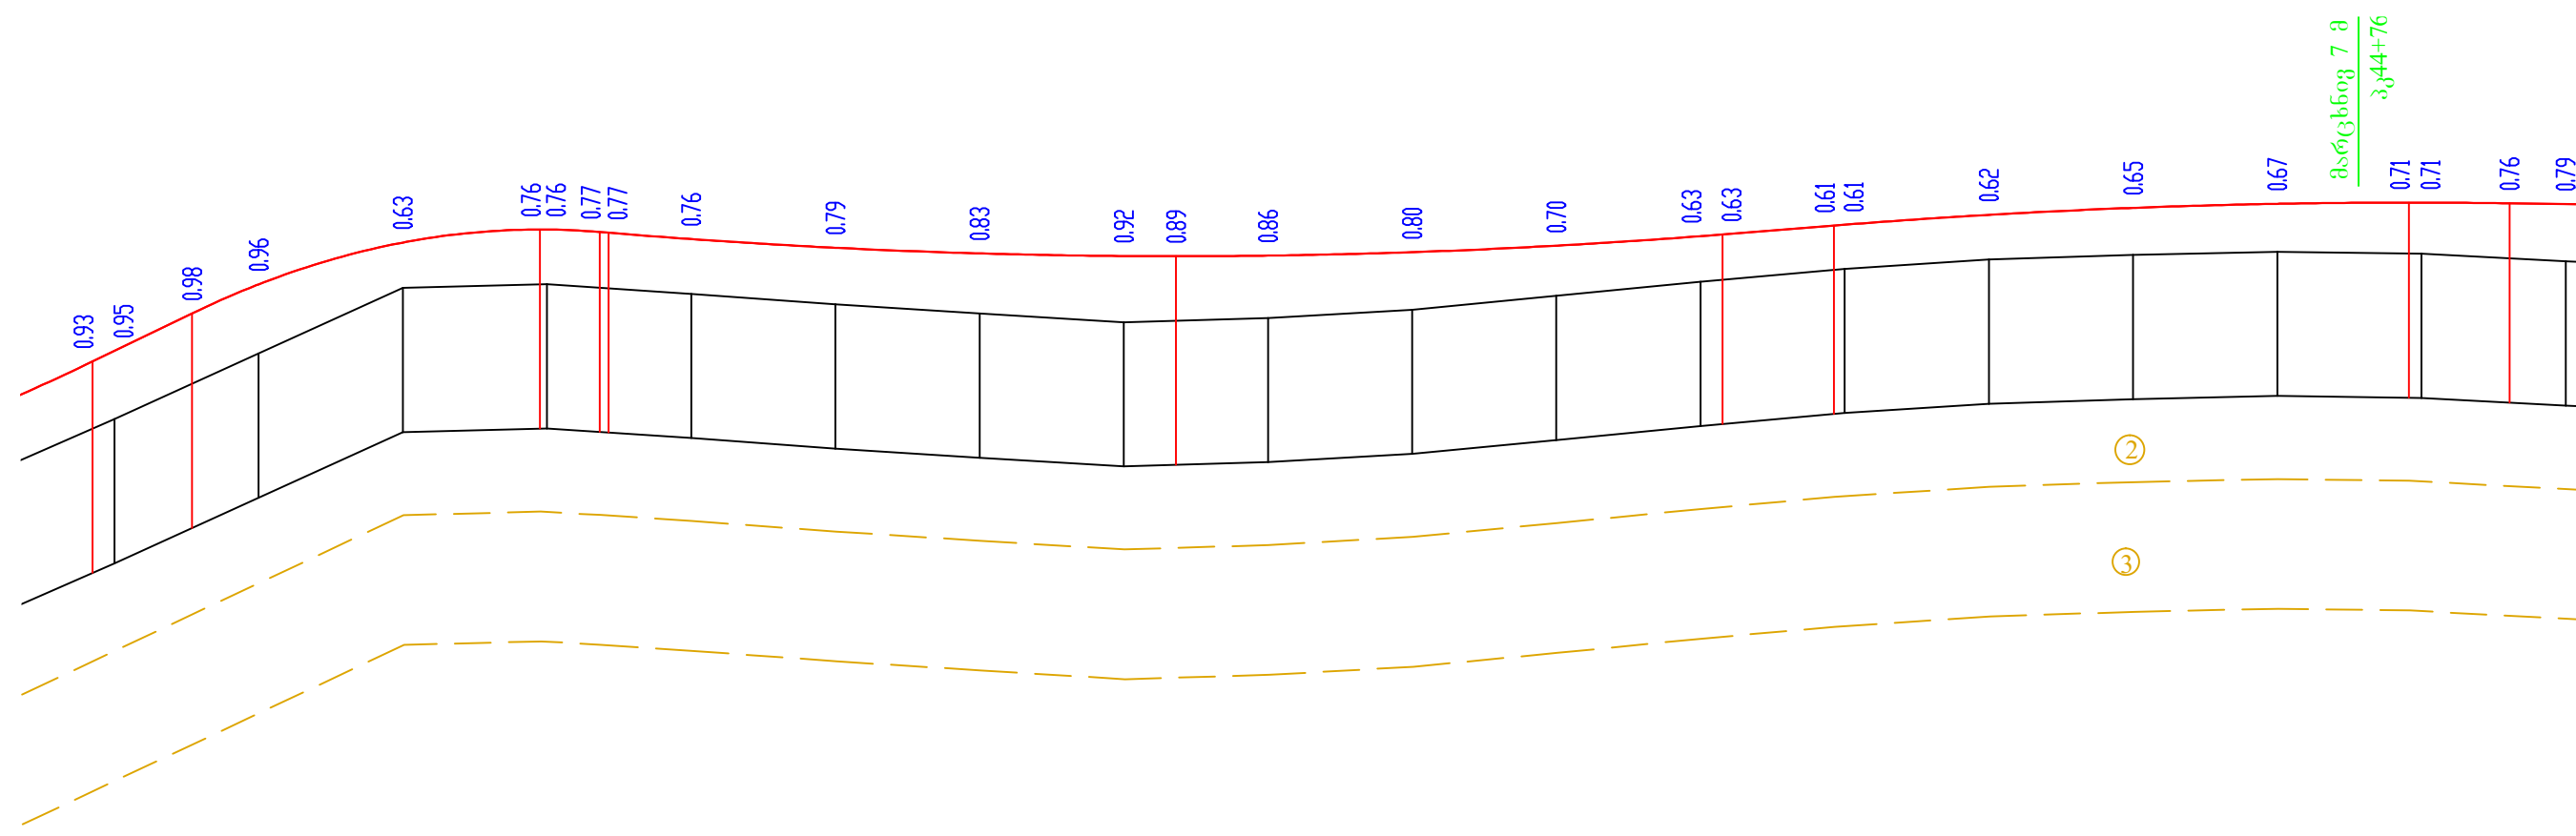


საგზაო საპროექტო ცენტრი			შიდასახელმწიფოებრივი მნიშვნელობის (შ-126) ახალქალაქი - კარწახი ს/გზის კმ33-კიროვგაპანი-კუმურდოს საავტომობილო გზის კმ 1 - კმ 10.1 მონაკვეთის სარეაბილიტაციო სამუშაოები	
პრ.მთ.ინჟ.	ლ. ჩილუჩავა		ბრძოლი პროექტი	ნახ.№2-13
შეამოწმა	თ. შილაგაძე			2016 წ.
შეამოწმა	ზ. თოღაძე			

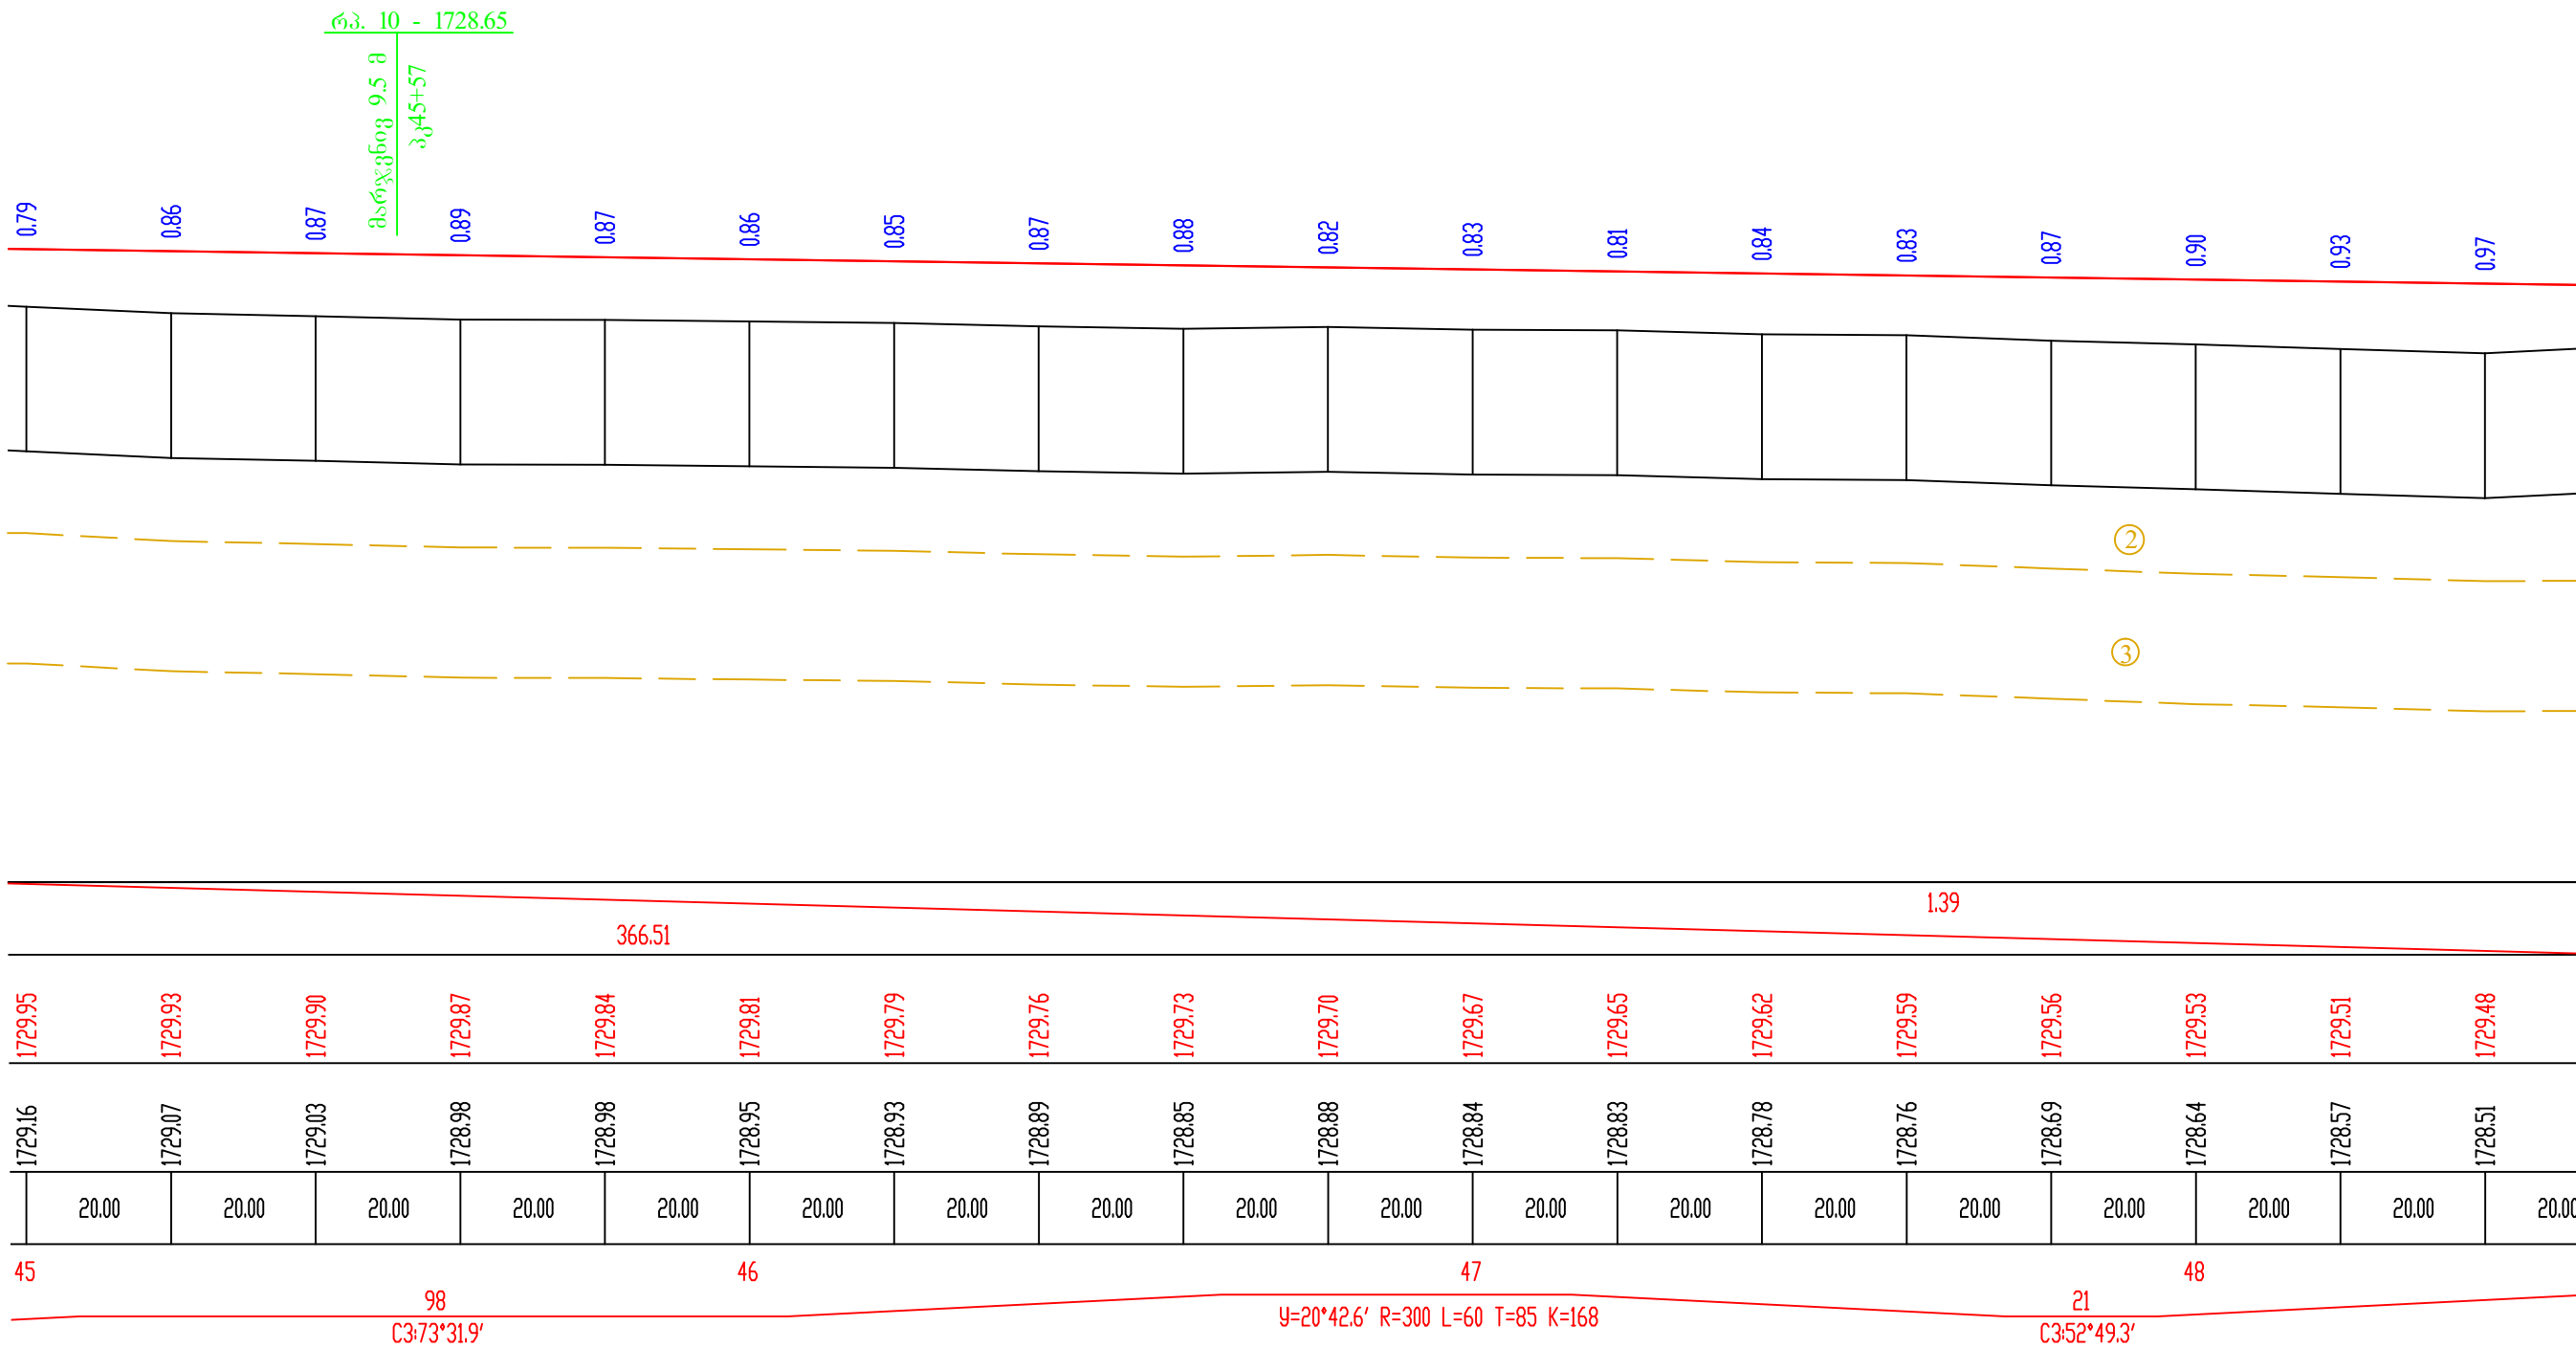

საგზაო საპროექტო ცენტრი			შიდასახელმწიფოებრივი მნიშვნელობის (შ-126) ახალქალაქი - კარწახი ს/გზის კმ33-კიროვგაპანი-კუმურდოს საავტომობილო გზის კმ 1 - კმ 10.1 მონაკვეთის სარეაბილიტაციო სამუშაოები	
პრ.მთ.ინჟ.	ლ. ჩილოჩავა		ბრძობო პროფილი	
შეაღბინა	თ. შილაკაძე			
შეამოწმა	ზ. თოღაძე			
			ნახ.№2-14	
			2016 წ.	





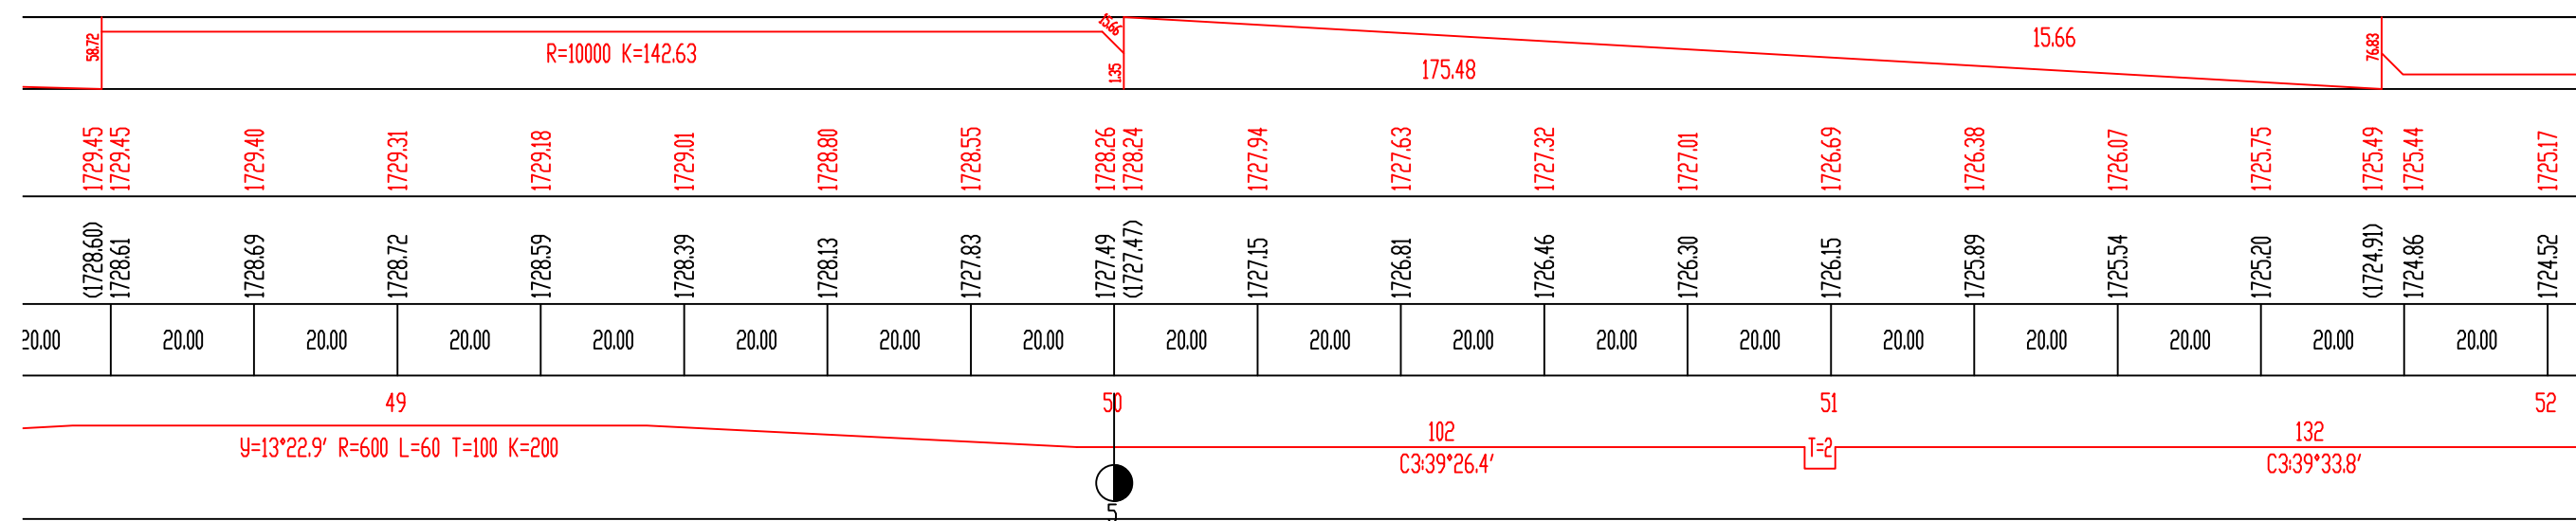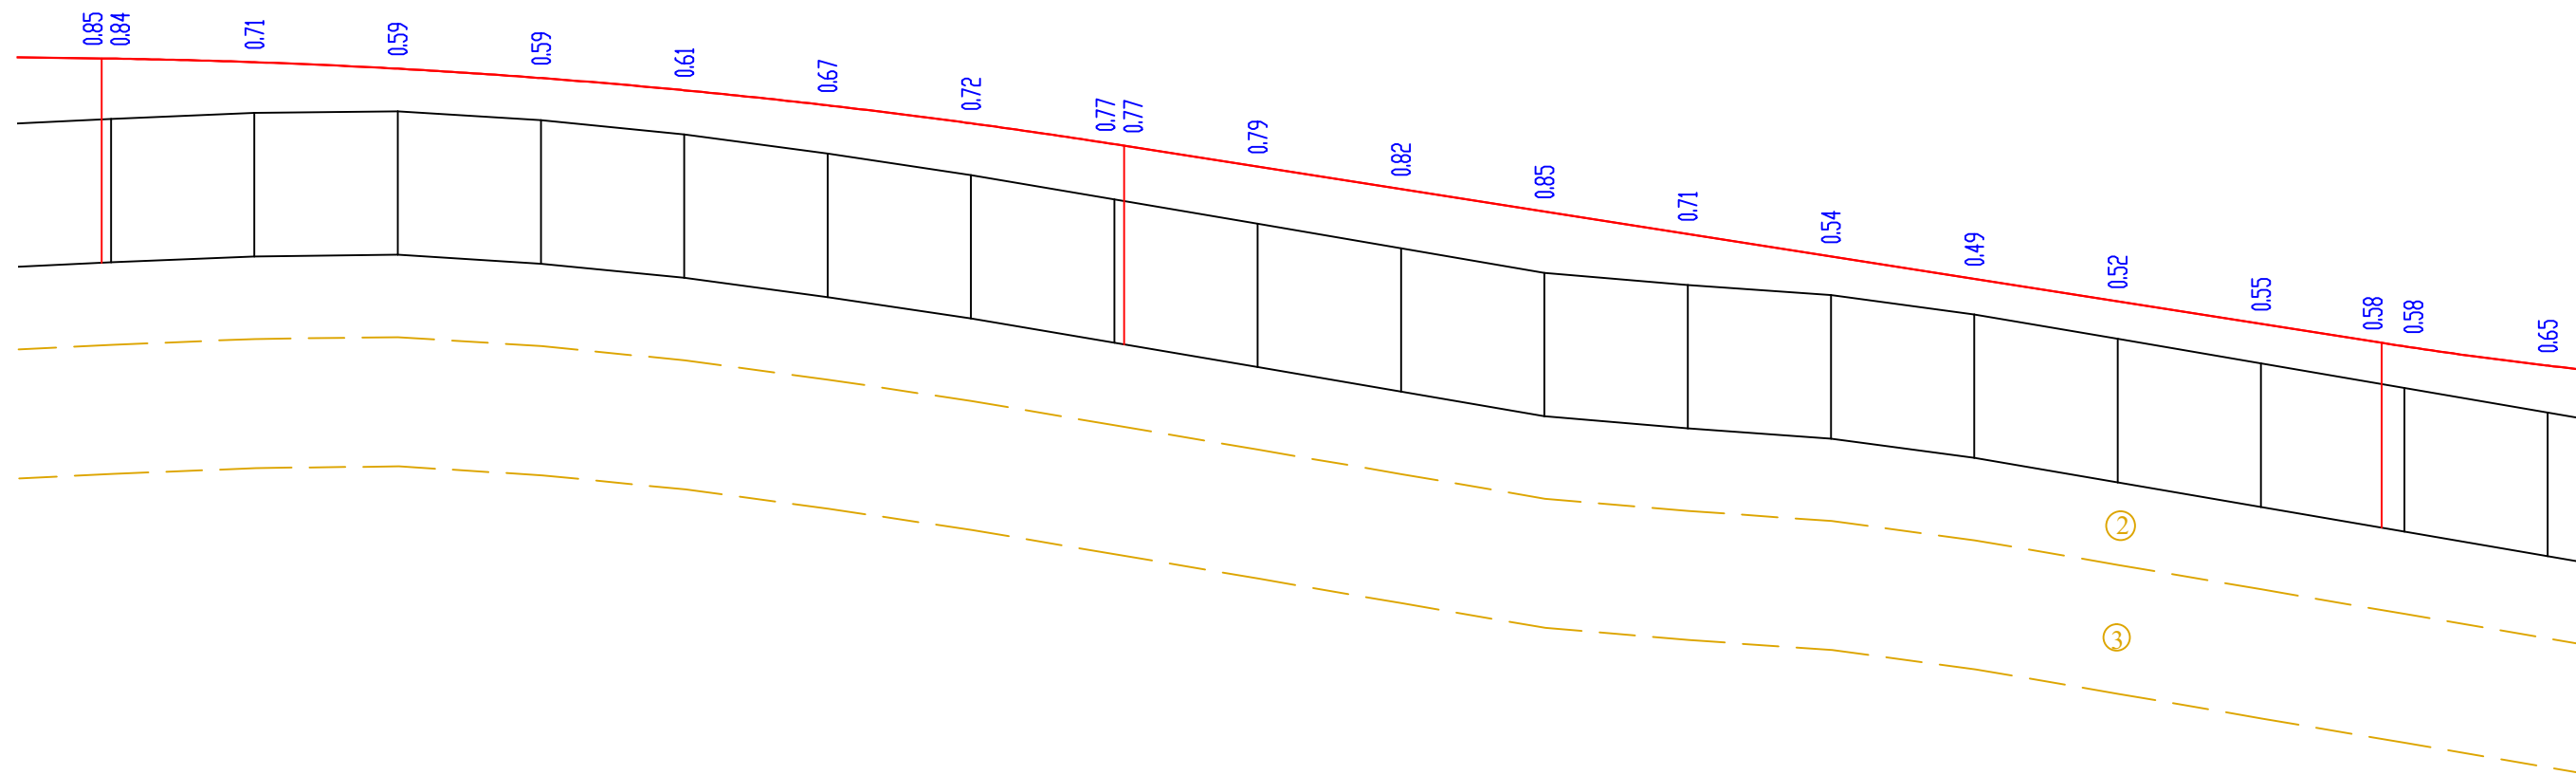


1729.45	1729.45	1729.40	1729.31	1729.18	1729.01	1728.80	1728.55	1728.26	1728.24	1727.94	1727.63	1727.32	1727.01	1726.69	1726.38	1726.07	1725.75	1725.49	1725.44	1725.17
(1728.60)	1728.61	1728.69	1728.72	1728.59	1728.39	1728.13	1727.83	1727.49	(1727.47)	1727.15	1726.81	1726.46	1726.30	1726.15	1725.89	1725.54	1725.20	(1724.91)	1724.86	1724.52
20.00	20.00	20.00	20.00	20.00	20.00	20.00	20.00	20.00	20.00	20.00	20.00	20.00	20.00	20.00	20.00	20.00	20.00	20.00	20.00	20.00

საგზაო საპროექტო ცენტრი			შიდასახელმწიფოებრივი მნიშვნელობის (მ-126) ახალქალაქი - კარწახი ს/ბზის კმ33-კიროვანკანი-კუმურდოს საავტომობილო გზის კმ 1 - კმ 10.1 მონაკვეთის სარეაბილიტაციო სამუშაოები		
პრ.მთ.ინჟ.	ლ. ჩილოჩავა		ბრძოლი პროექტი		
შეამოწმა	თ. შილაკაძე				
შეამოწმა	ზ. თოღაძე				
ნახ.№2-15					2016 წ.



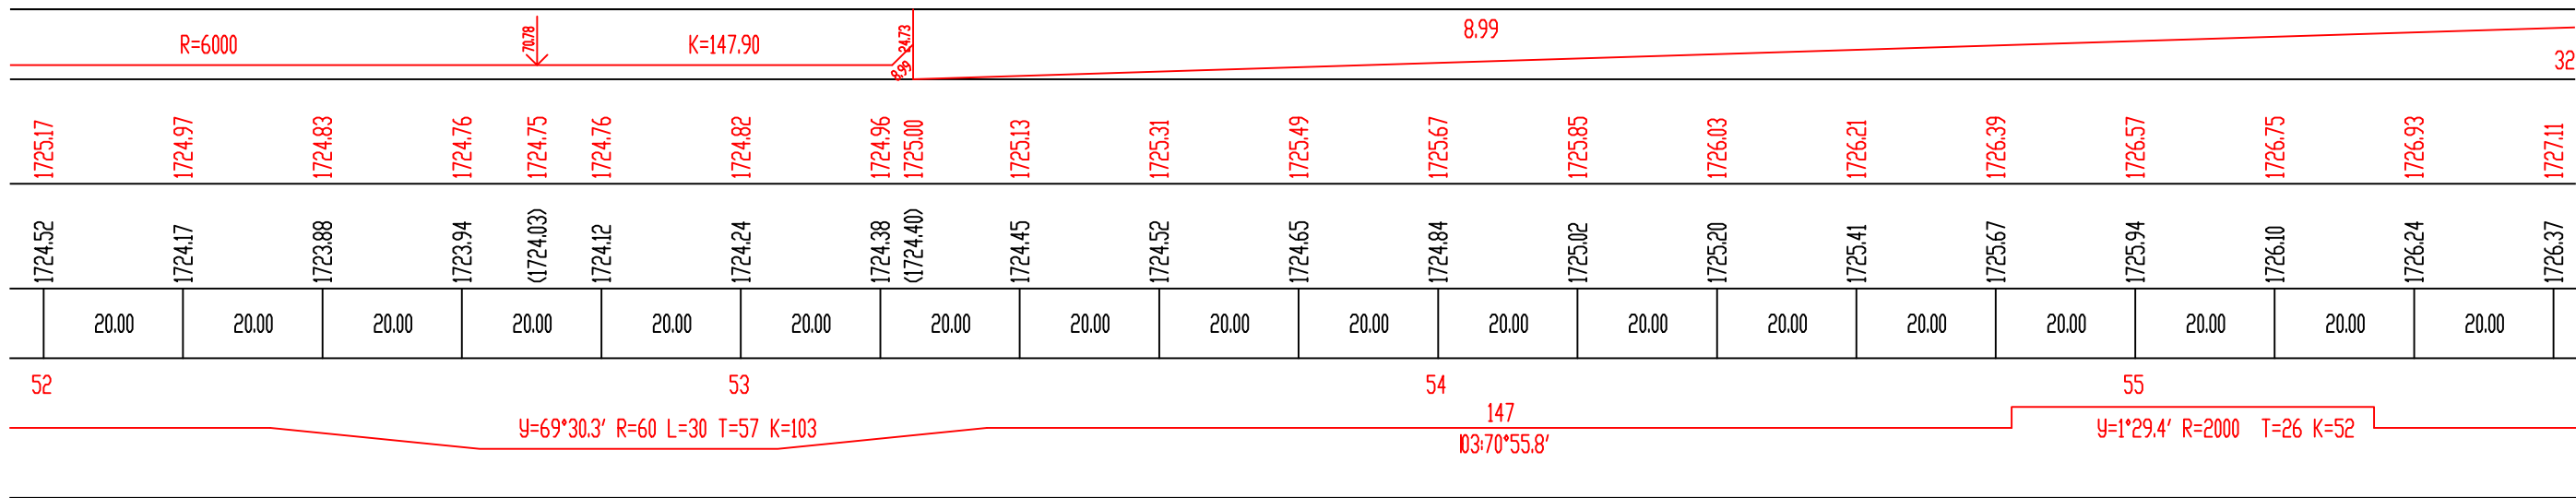
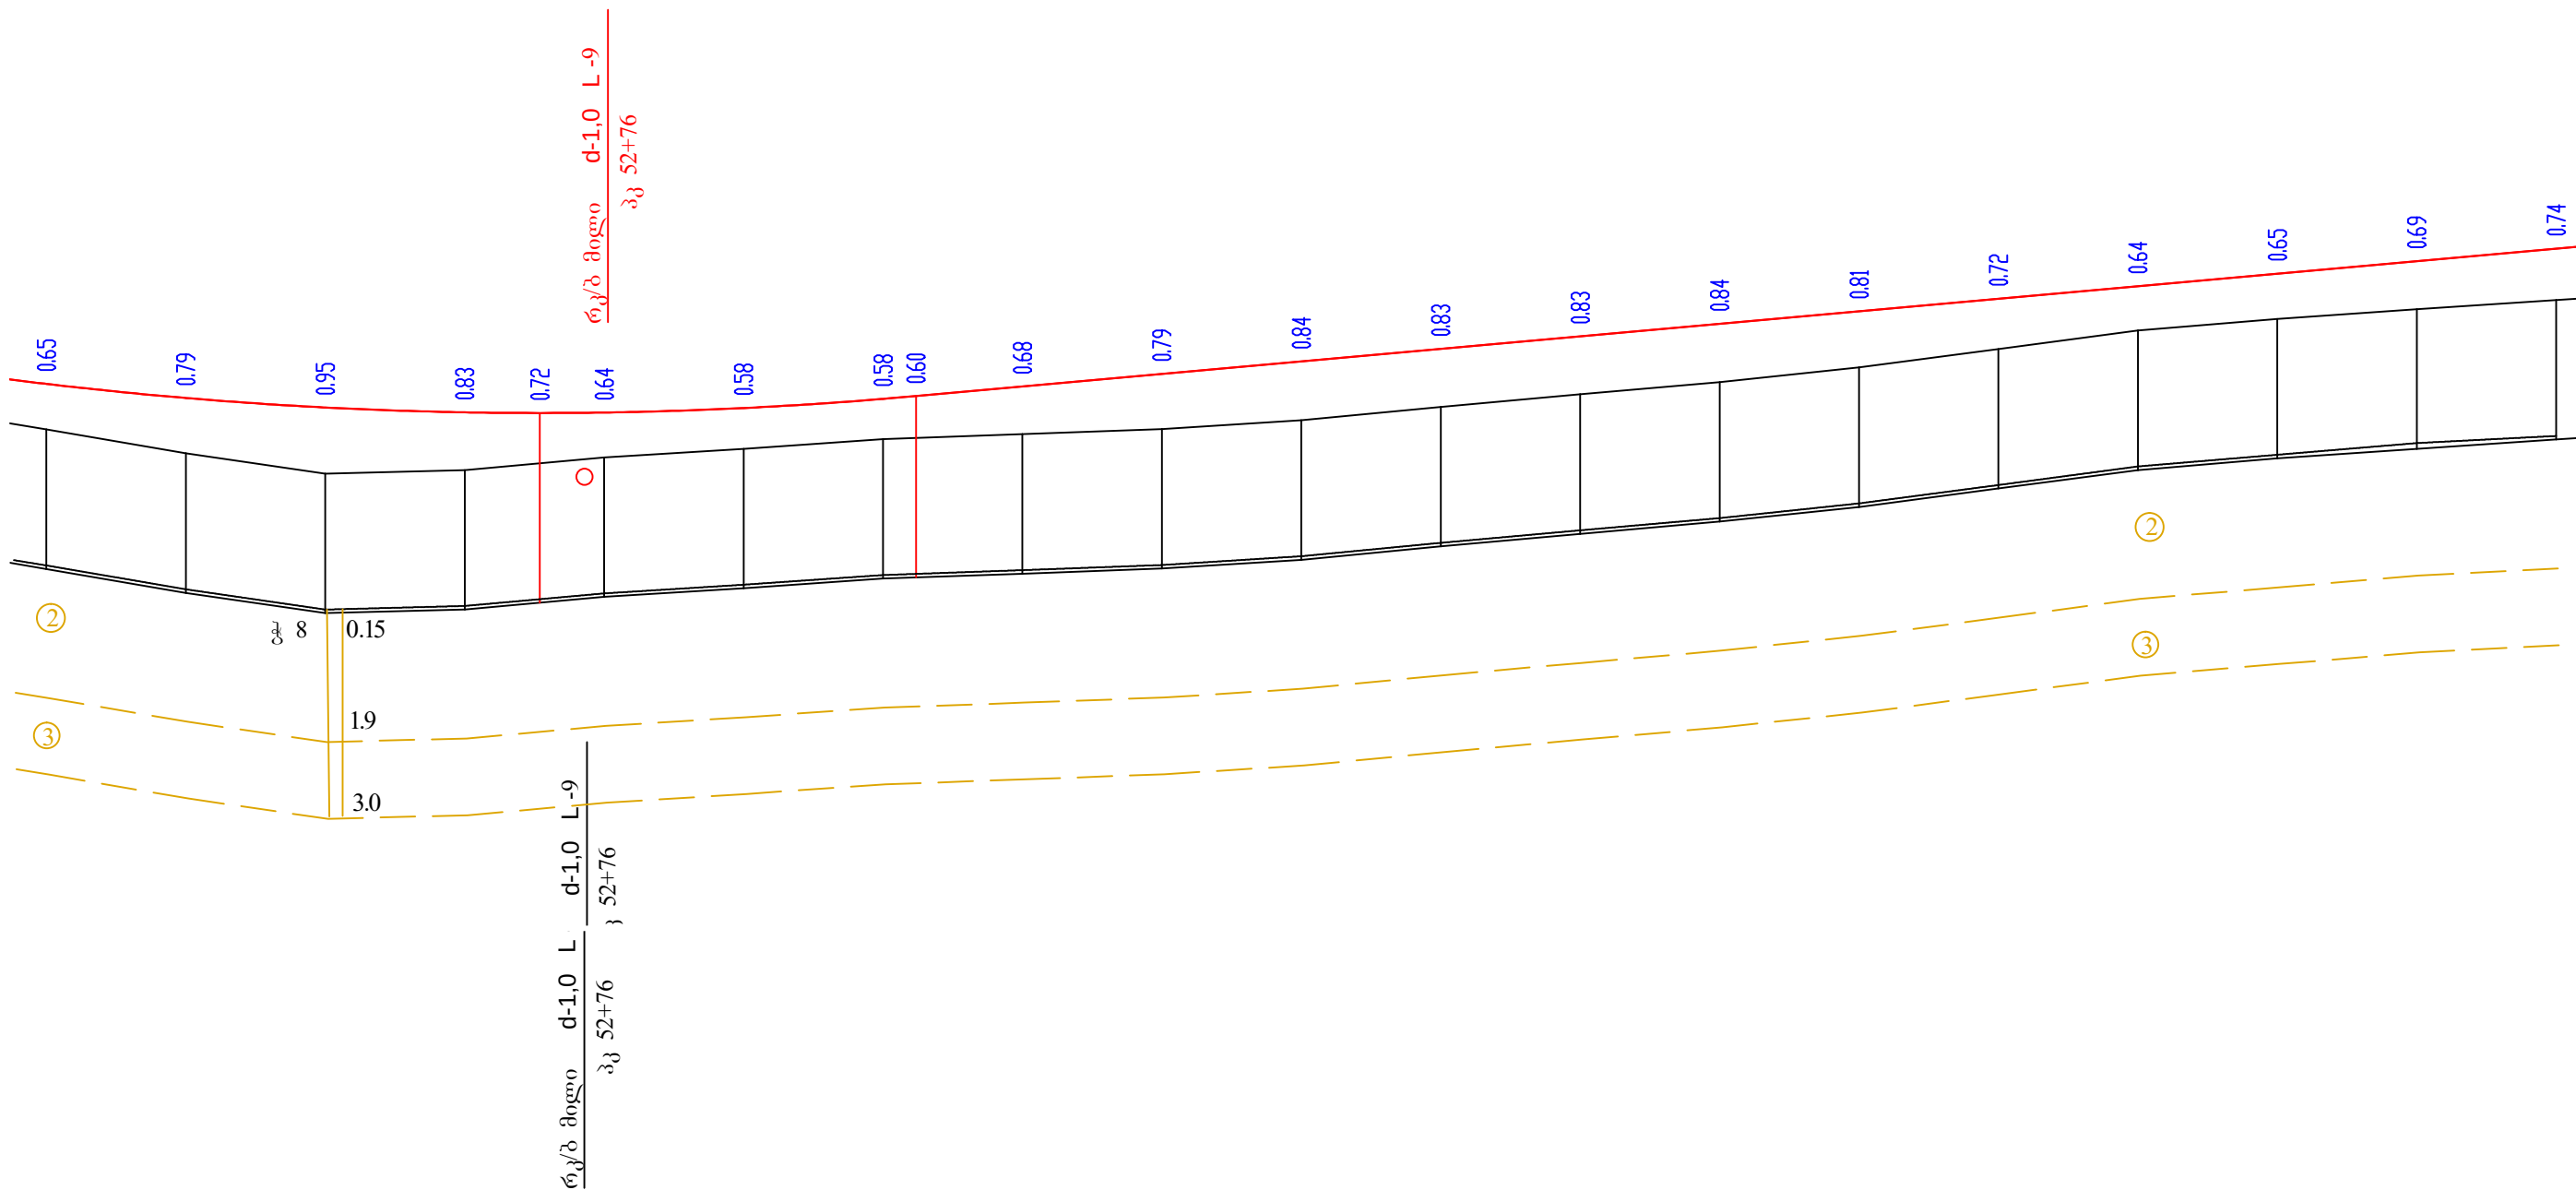


საგზაო საპროექტო ცენტრი			შიდასახელმწიფოებრივი მნიშვნელობის (შ-126) ახალქალაქი - კარწახი ს/ბზის კმ33-პირობაპანი-კუმურლოს საავტომობილო გზის კმ 1 - კმ 10.1 მონაკვეთის სარეაბილიტაციო სამუშაოები	
პრ.მთ.ინჟ.	ლ. ჩილუჩავა		ბრძოლი პროექტი	ნახ.№2-16
შეამოწმა	თ. შილაძე			2016 წ.
შეამოწმა	ხ. თოღაძე			

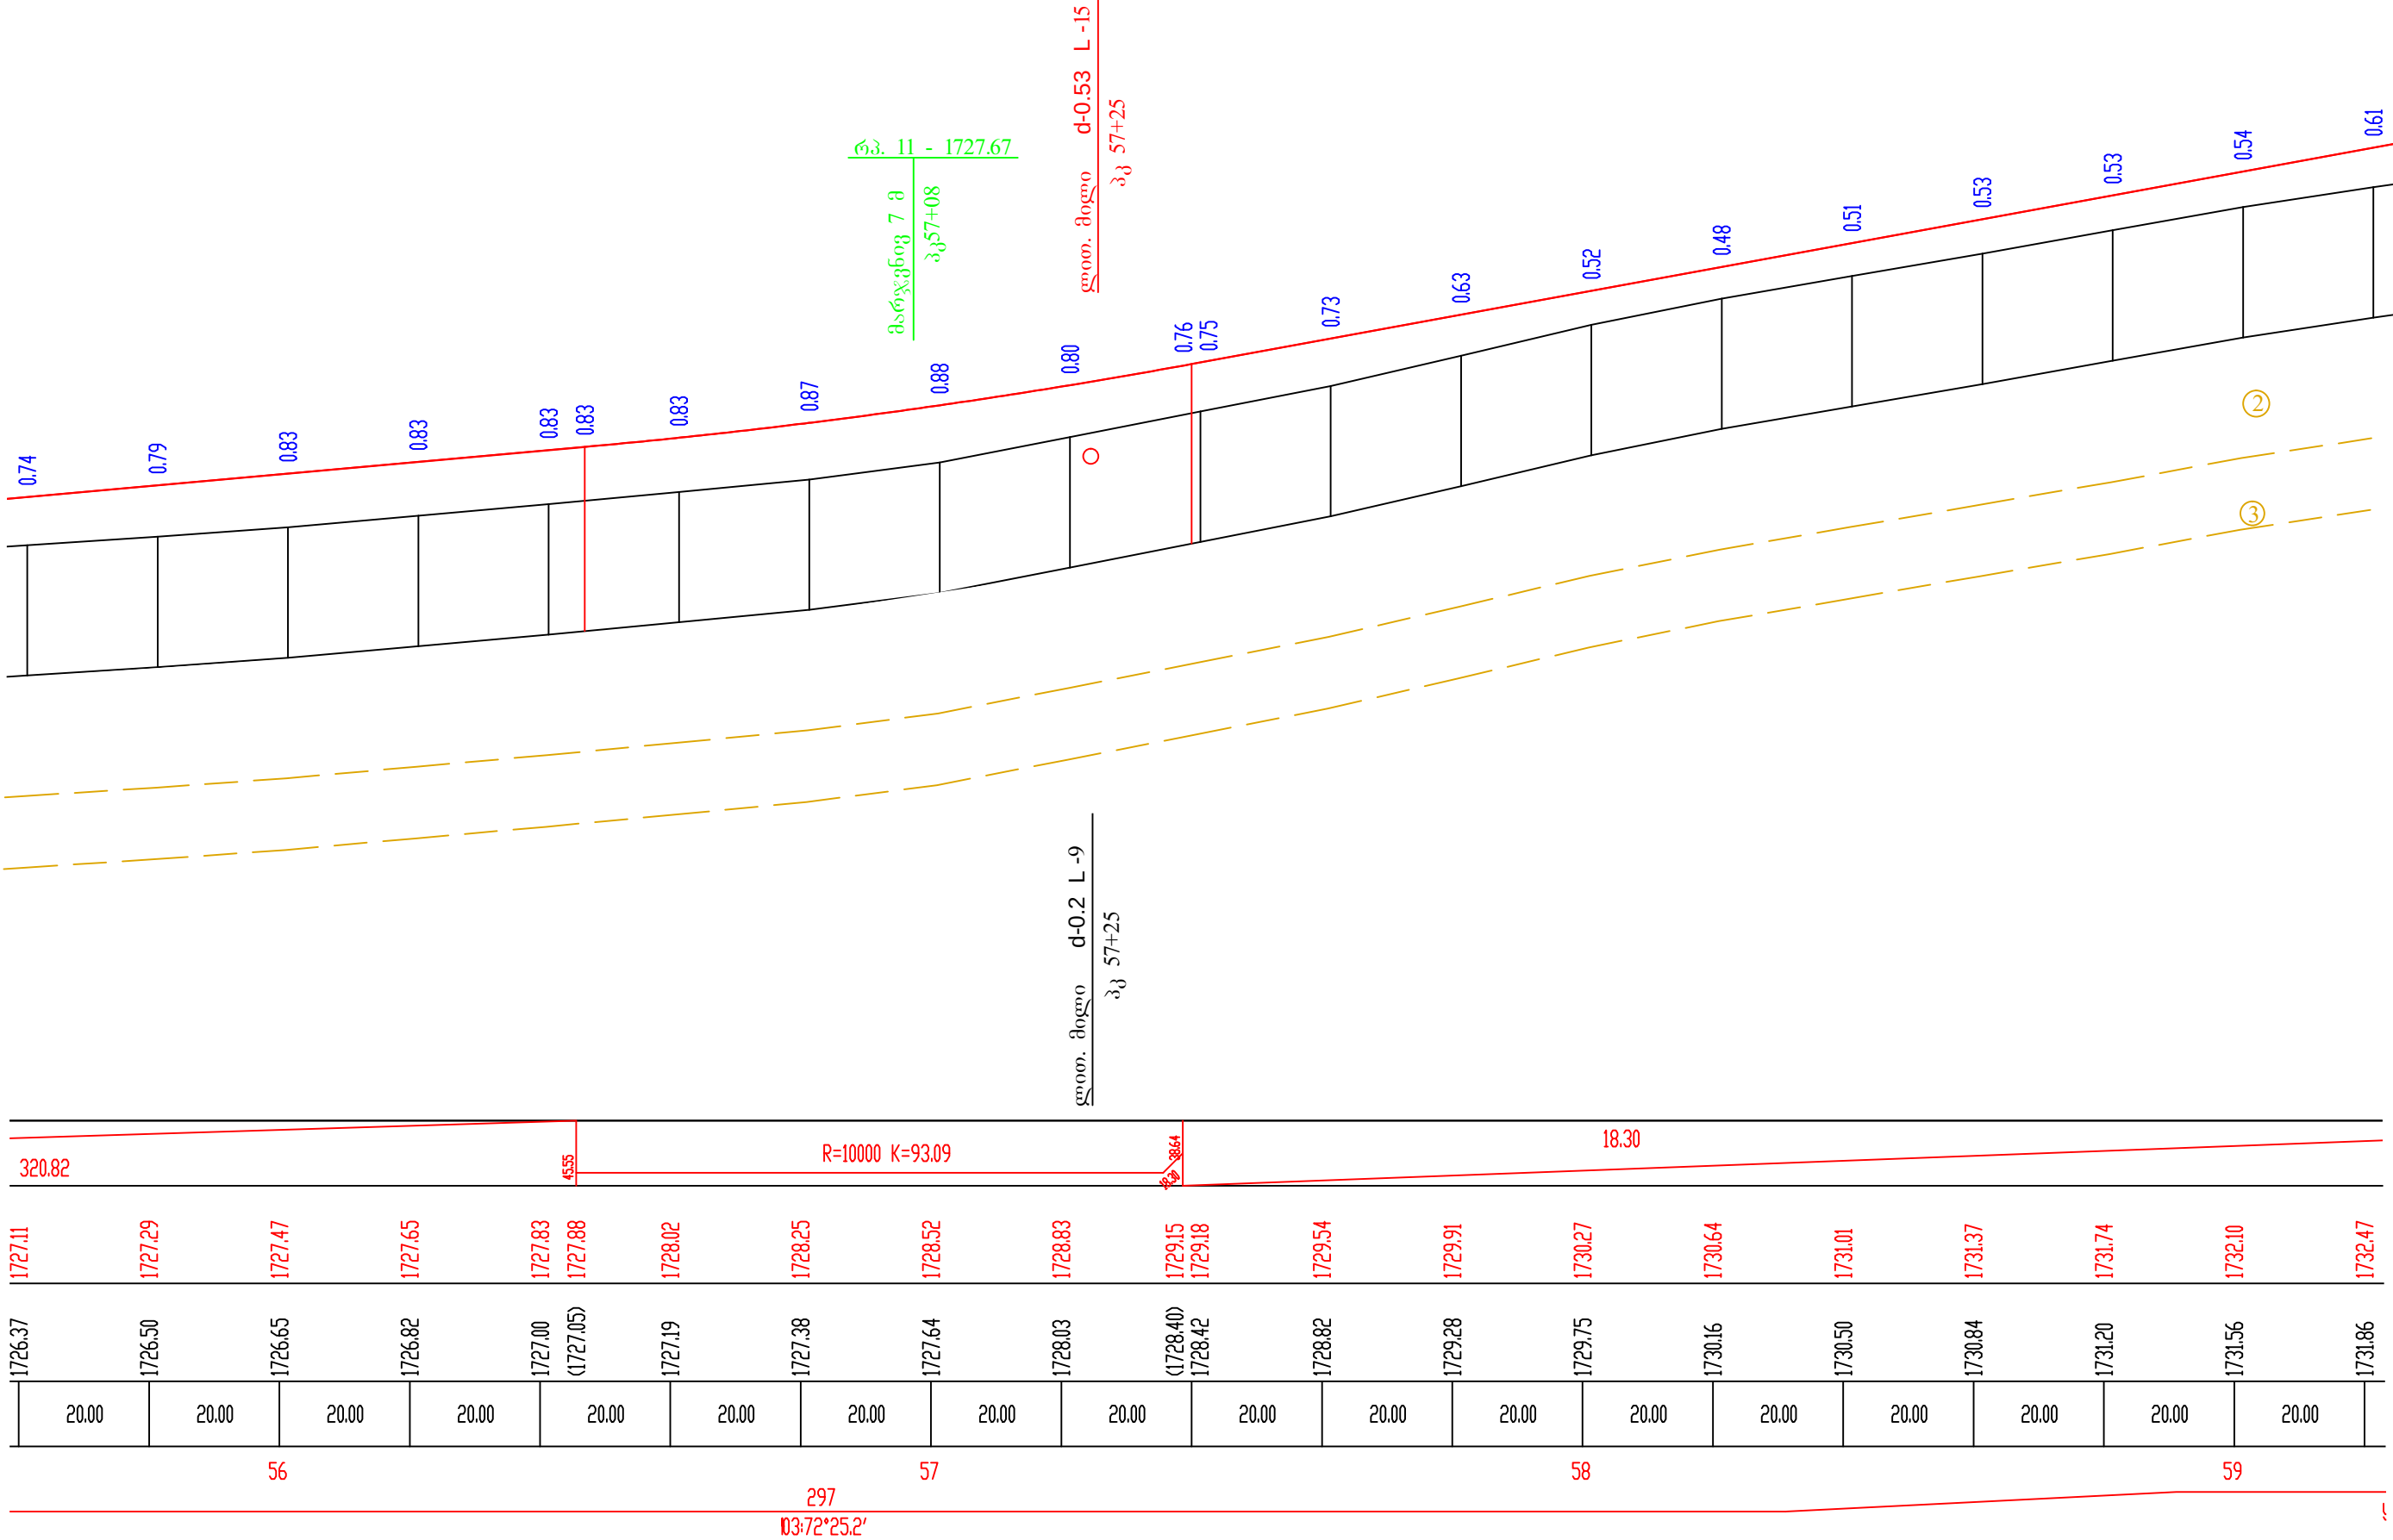



320.82																					45.55		R=10000 K=93.09										38.64		18.30																				
1727.11	1727.29	1727.47	1727.65	1727.83	1727.88	1728.02	1728.25	1728.52	1728.83	1729.15	1729.18	1729.54	1729.91	1730.27	1730.64	1731.01	1731.37	1731.74	1732.10	1732.47																																			
1726.37	1726.50	1726.65	1726.82	1727.00	(1727.05)	1727.19	1727.38	1727.64	1728.03	(1728.40)	1728.42	1728.82	1729.28	1729.75	1730.16	1730.50	1730.84	1731.20	1731.56	1731.86																																			
20.00	20.00	20.00	20.00	20.00	20.00	20.00	20.00	20.00	20.00	20.00	20.00	20.00	20.00	20.00	20.00	20.00	20.00	20.00	20.00	20.00																																			
56					57					58					59	
297	
03°72'25.2'	

საგზაო საპროექტო ცენტრი			შიდასახელმწიფოებრივი მნიშვნელობის (შ-126) ახალქალაქი - კარწახი ს/გზის კმ33-კიროვანკანი-კუმურდოს საავტომობილო გზის კმ 1 - კმ 10.1 მონაკვეთის სარეაბილიტაციო სამუშაოები		
პრ.მთ.ინჟ.	ლ. ჩილუჩავა		ბრძოლი პროექტი		
შეამოწმა	თ. შილაკაძე				
შეამოწმა	ზ. თოღაძე				ნახ.№2-17
					2016 წ.

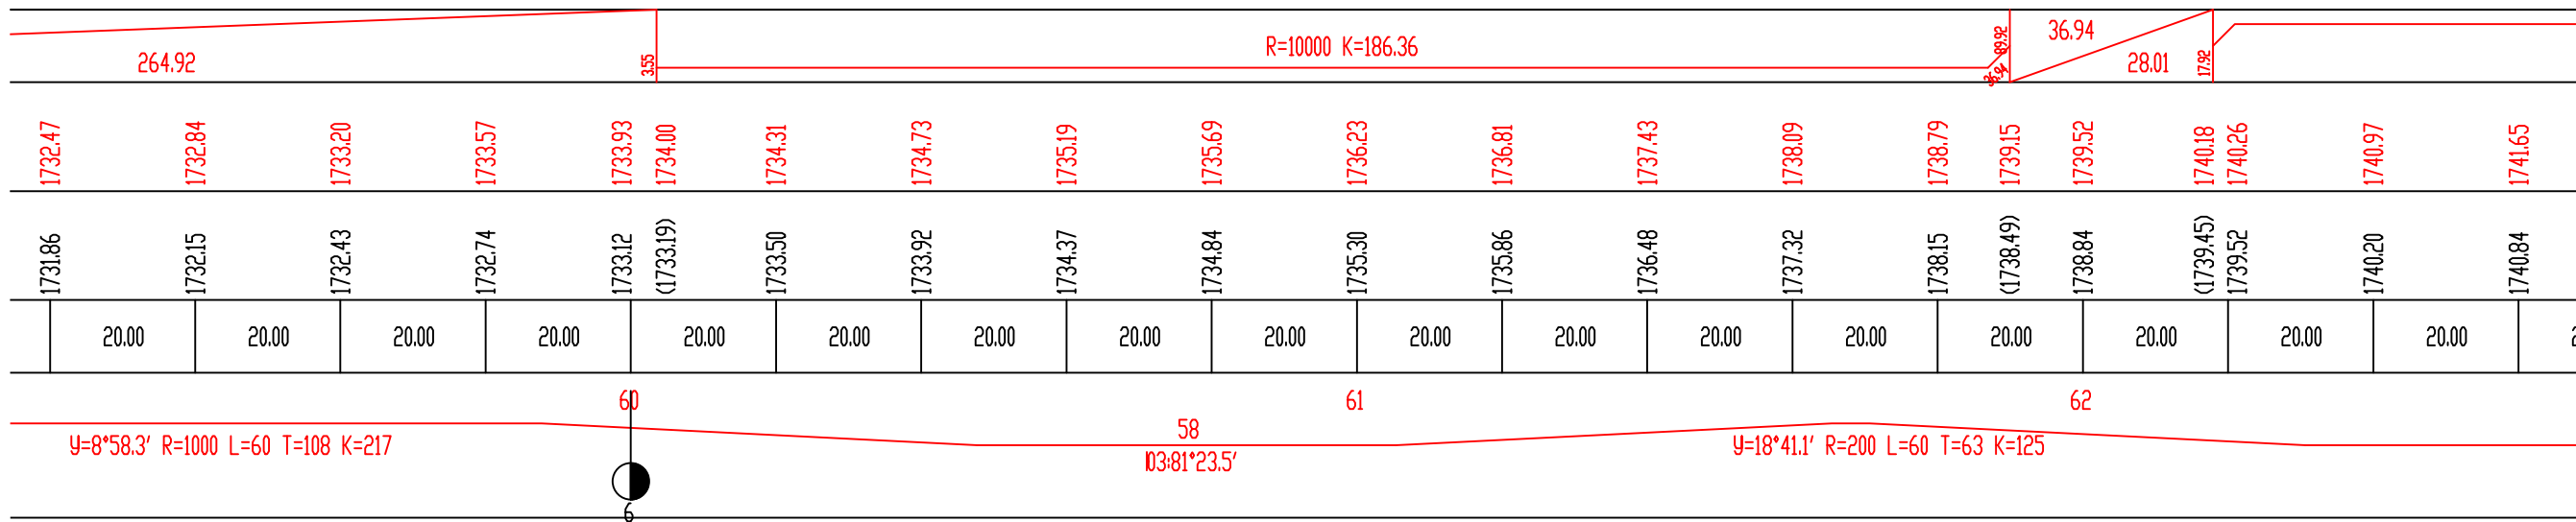
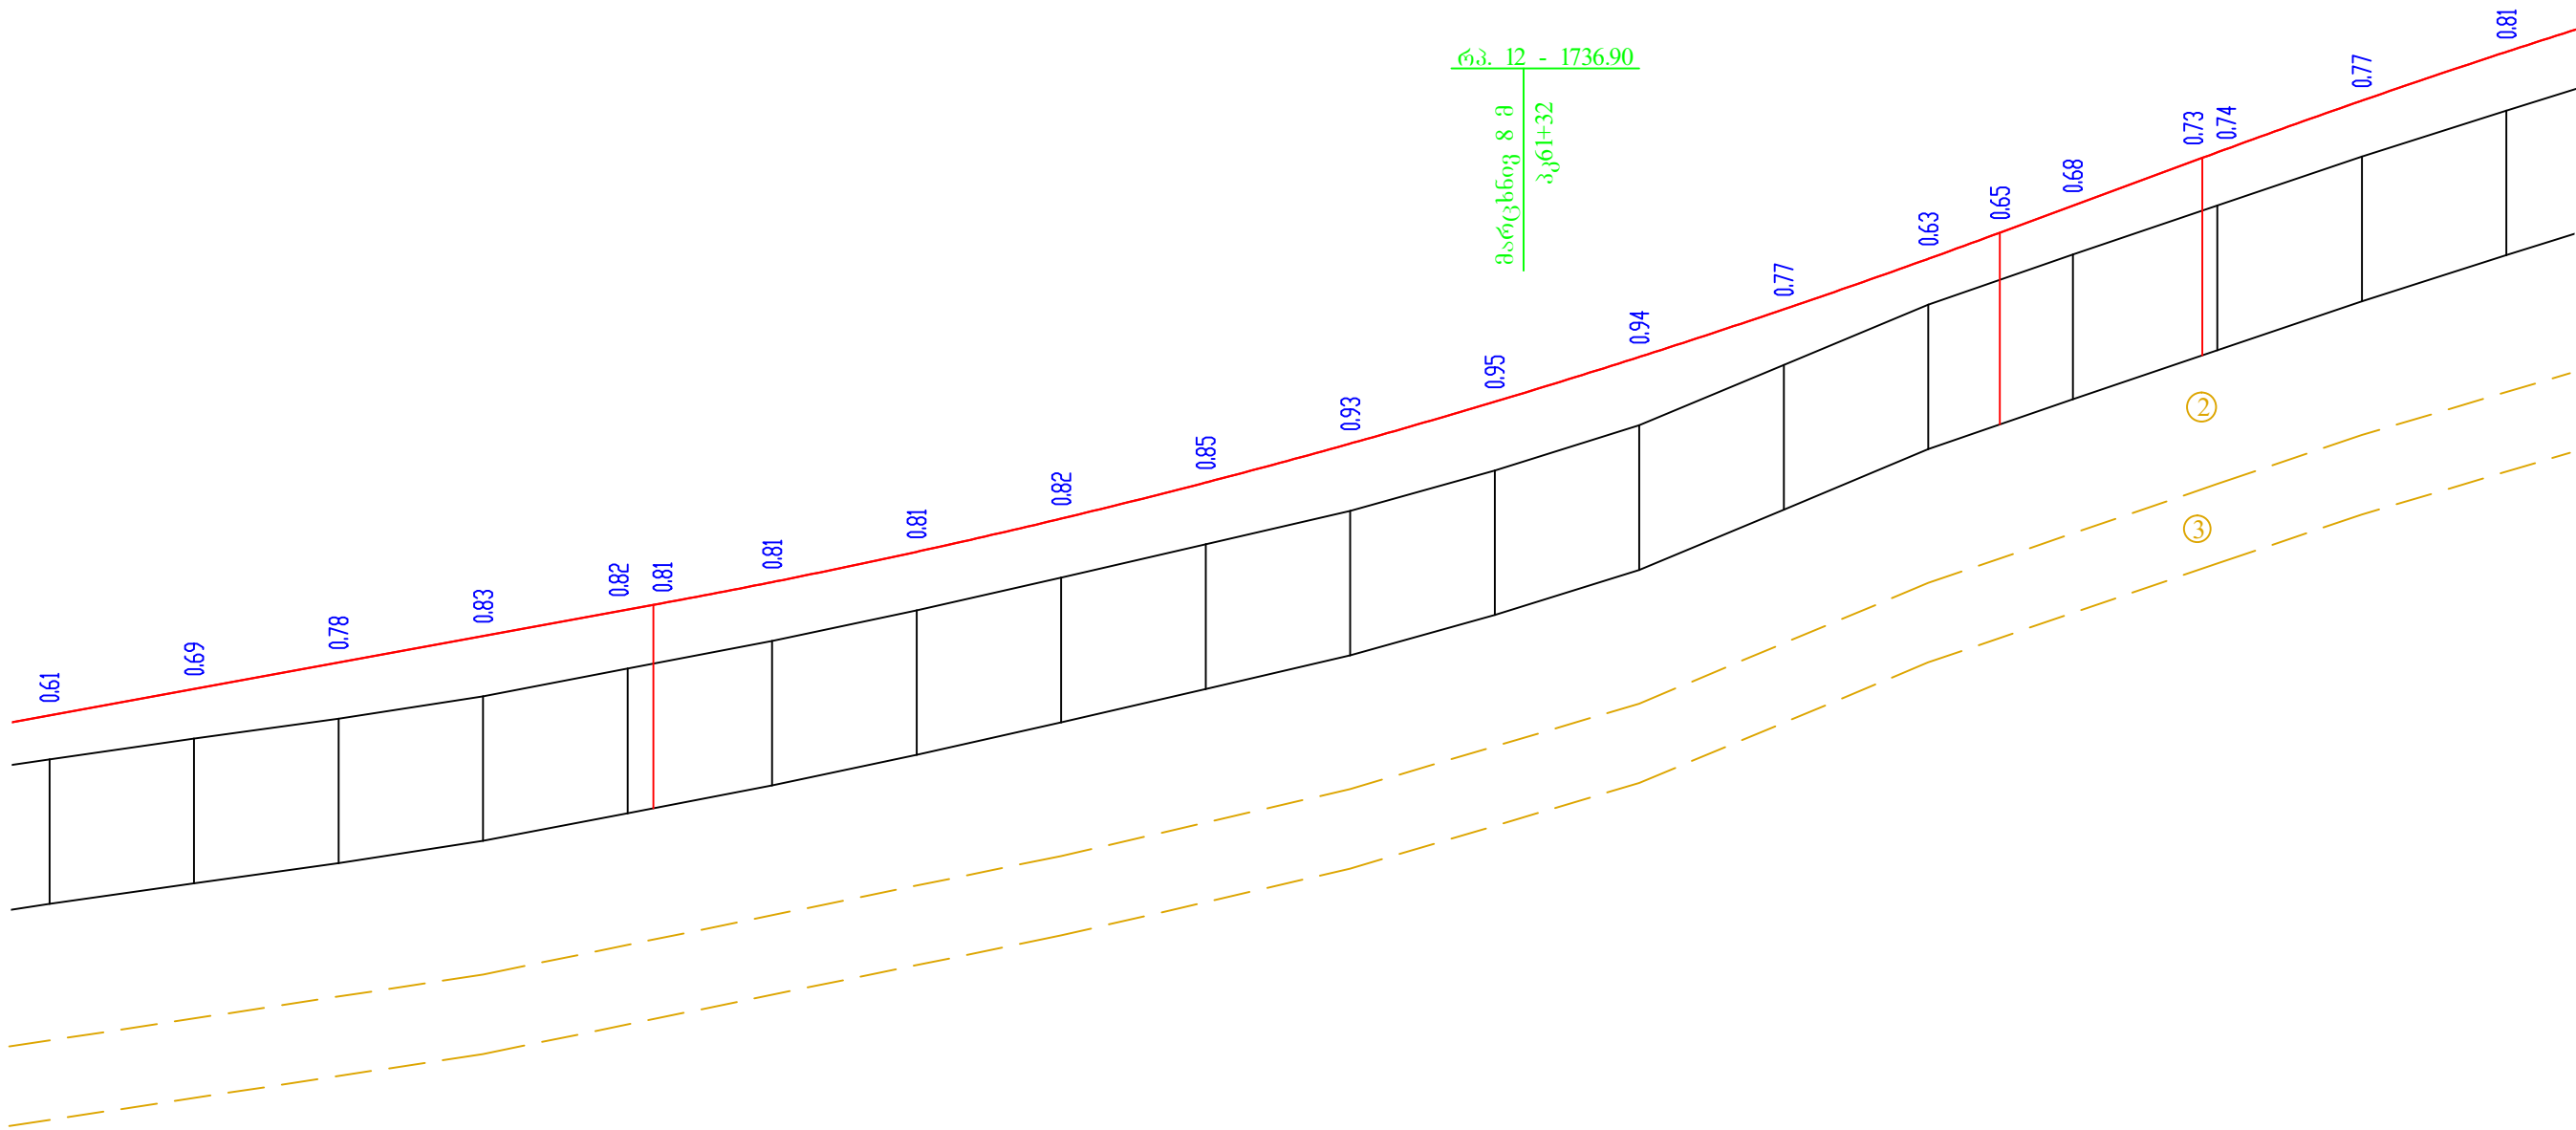



$\gamma=8^{\circ}58.3'$ $R=1000$ $L=60$ $T=108$ $K=217$																	
$\gamma=18^{\circ}41.1'$ $R=200$ $L=60$ $T=63$ $K=125$																	
$R=10000$ $K=186.36$																	
3.55																	
36.94																	
28.01																	
17.92																	
2																	
60																	
58																	
61																	
62																	
$03:81^{\circ}23.5'$																	

საგზაო საპროექტო ცენტრი			შიდასახელმწიფოებრივი მნიშვნელობის (მ-126) ახალქალაქი - კარწახი ს/გზის კმ33-კიროვანკანი-კუმურდოს საავტომობილო გზის კმ 1 - კმ 10.1 მონაკვეთის სარეაბილიტაციო სამუშაოები	
პრ.მთ.ინჟ.	ლ. ჩილუჩავა		ბრძოლი პროექტი	
შეამოწმა	თ. შილაკაძე			
შეამოწმა	ზ. თოღაძე			
				ნახ.№2-18
				2016 წ.

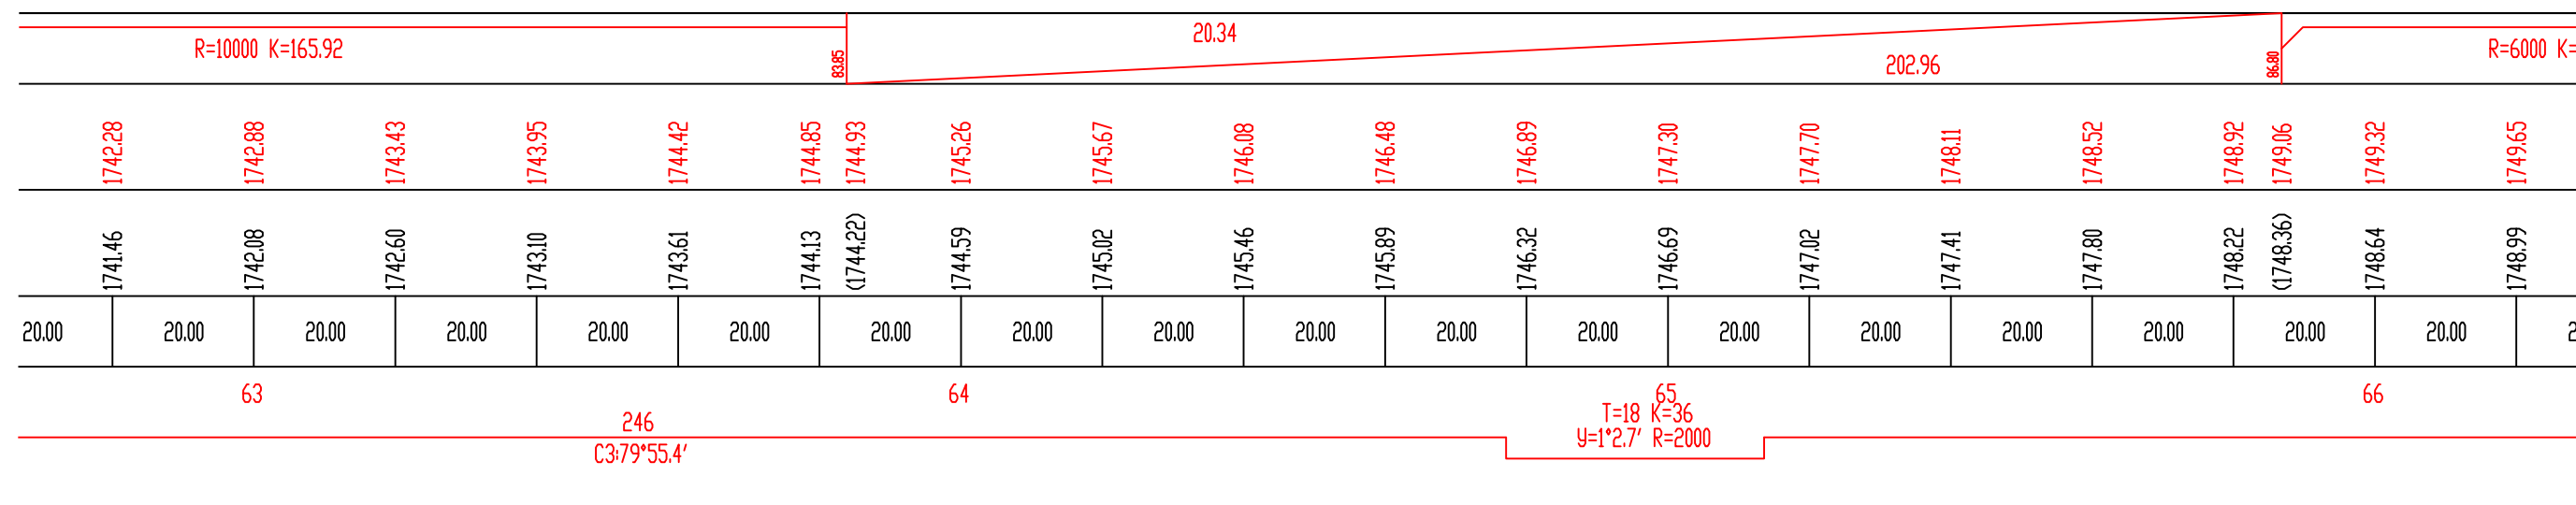
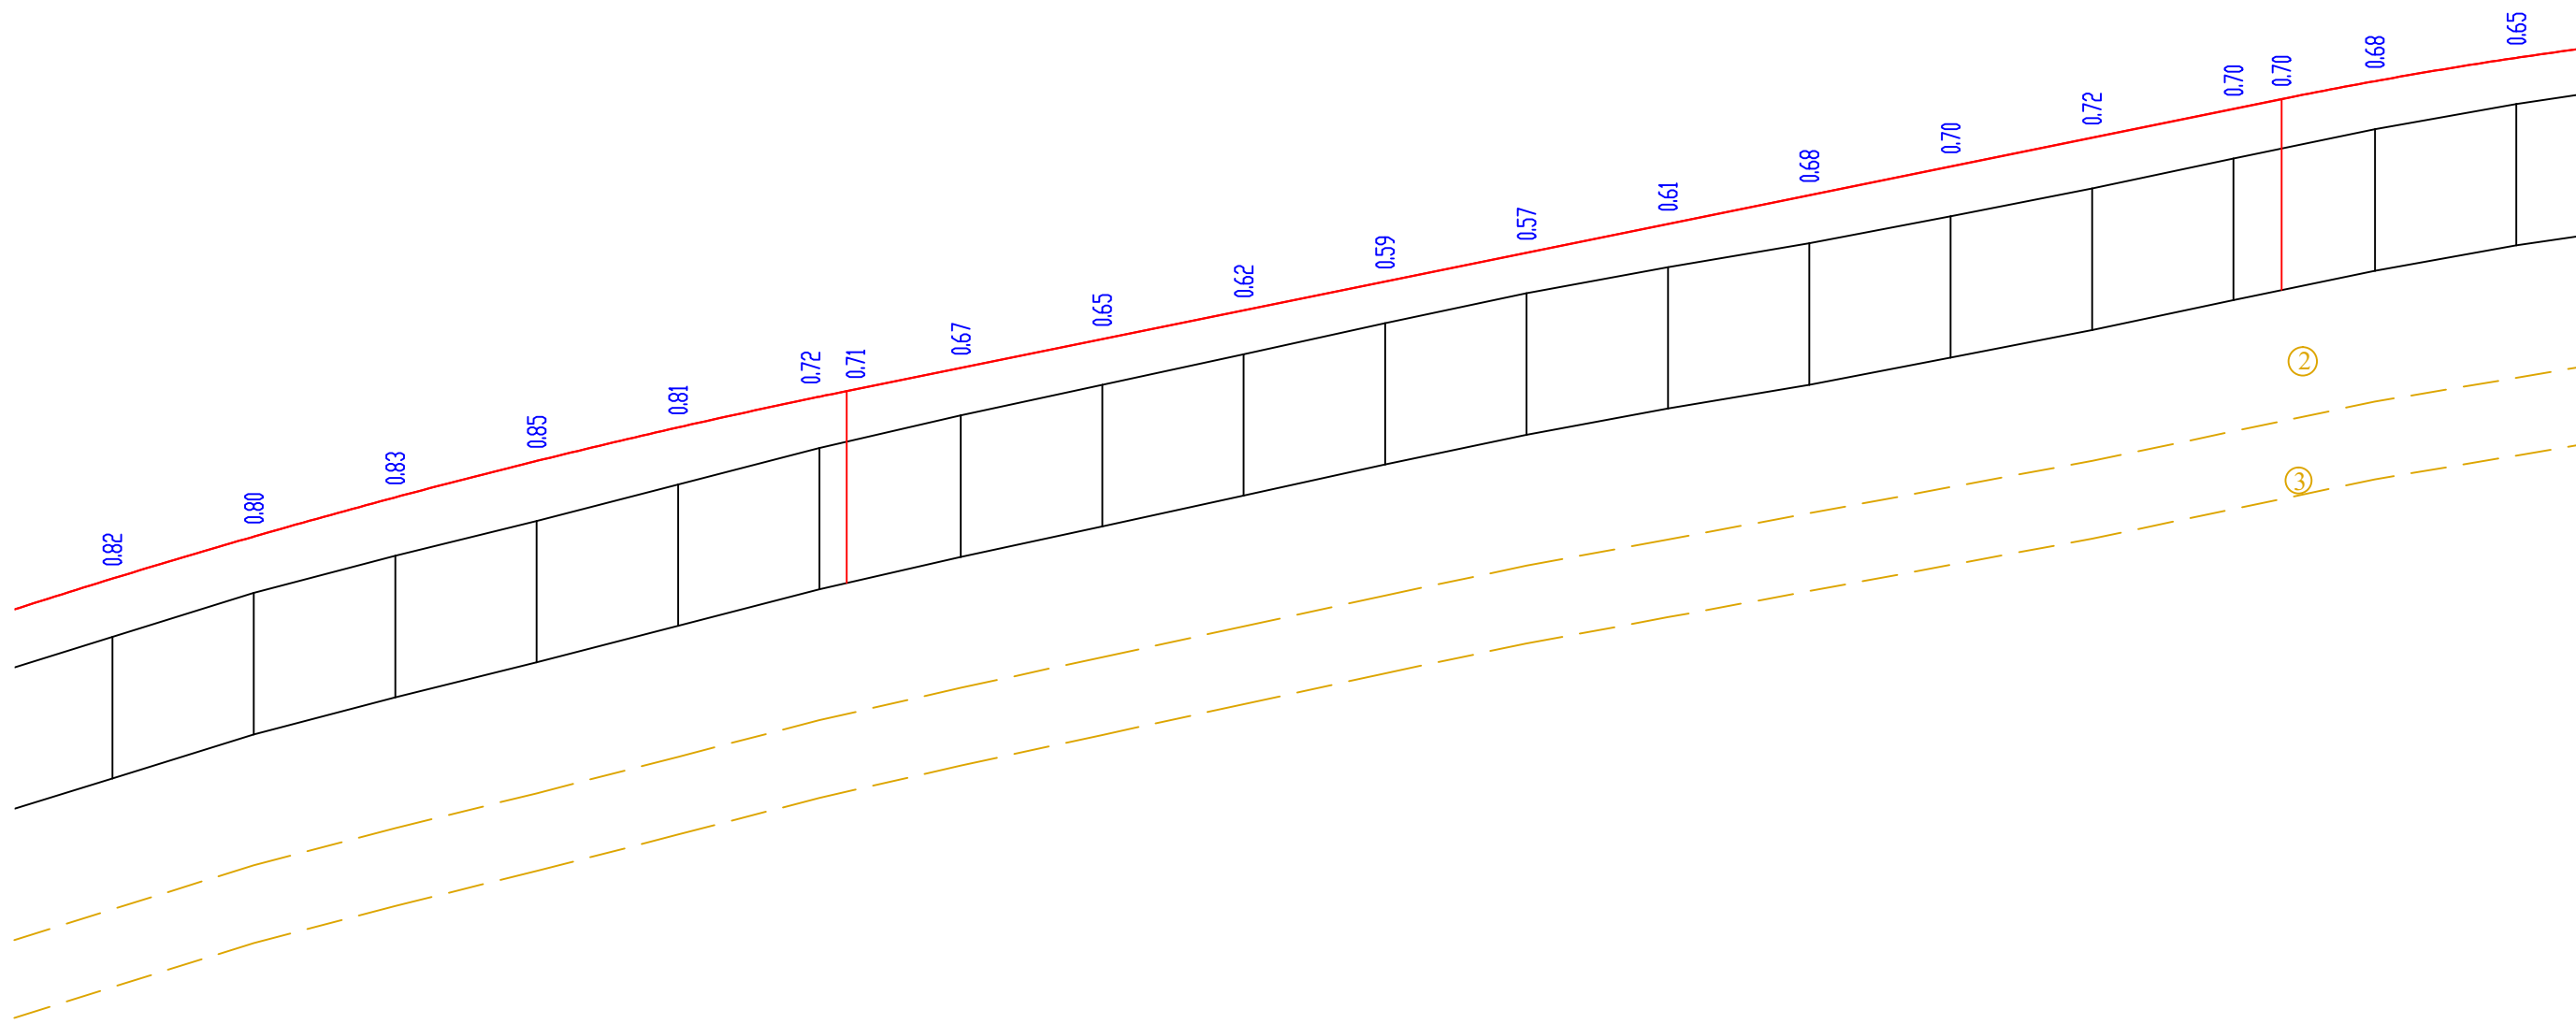


საგზაო საპროექტო ცენტრი			შიდასახელმწიფოებრივი მნიშვნელობის (მ-126) ახალქალაქი - კარწახი ს/გზის კმ33-კიროვპაპანი-კუმურდოს საავტომობილო გზის კმ 1 - კმ 10.1 მონაკვეთის სარეაბილიტაციო სამუშაოები	
პრ.მთ.ინჟ.	ლ. ჩილუჩავა		ბრძოლი პროექტი	
შეამოწმა	თ. შილაკაძე			
შეამოწმა	ზ. თოღაძე			
			ნახ.№2-19	
			2016 წ.	

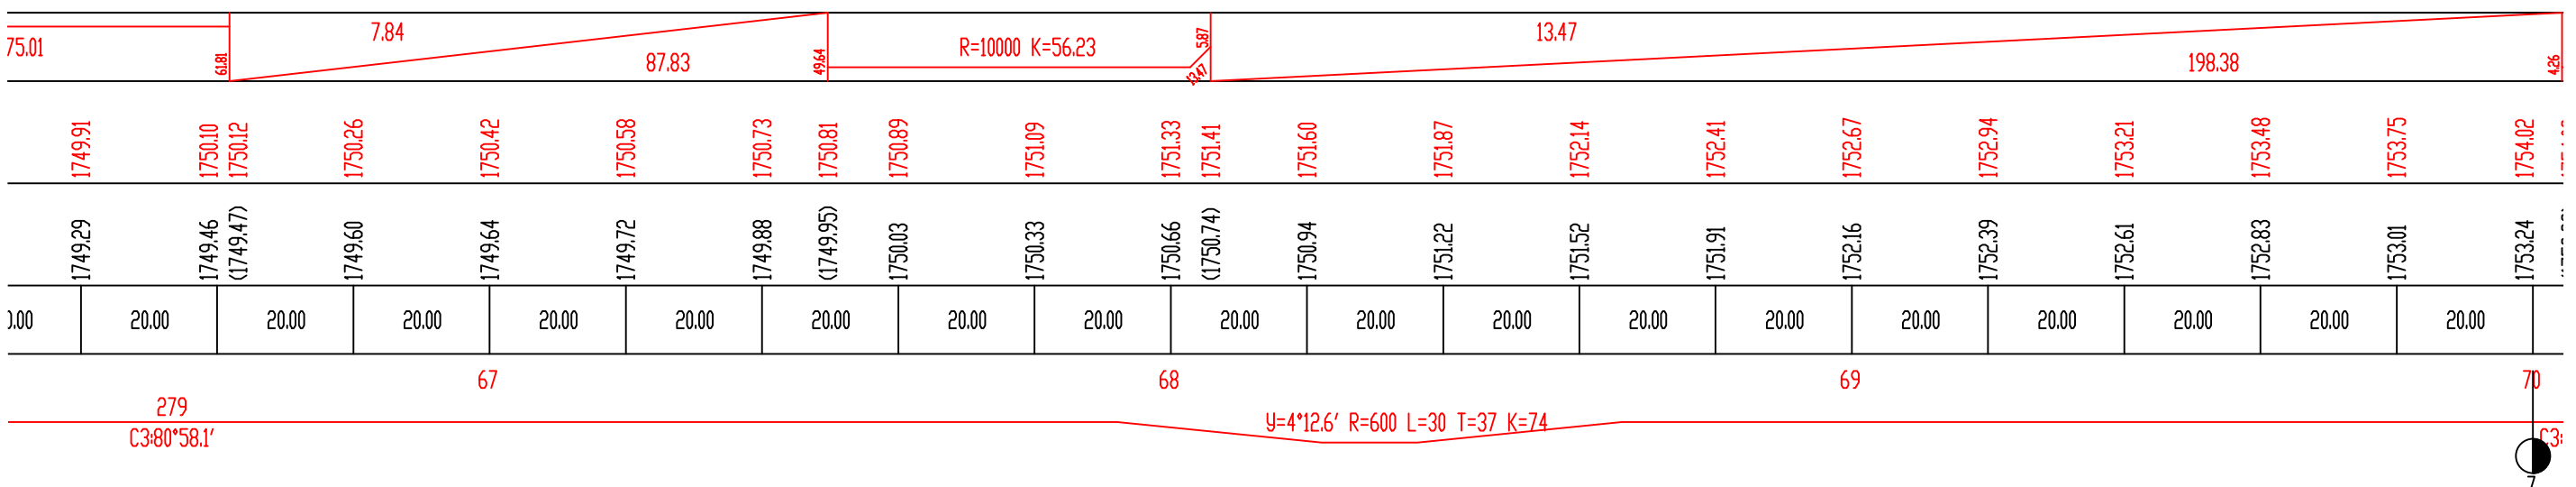
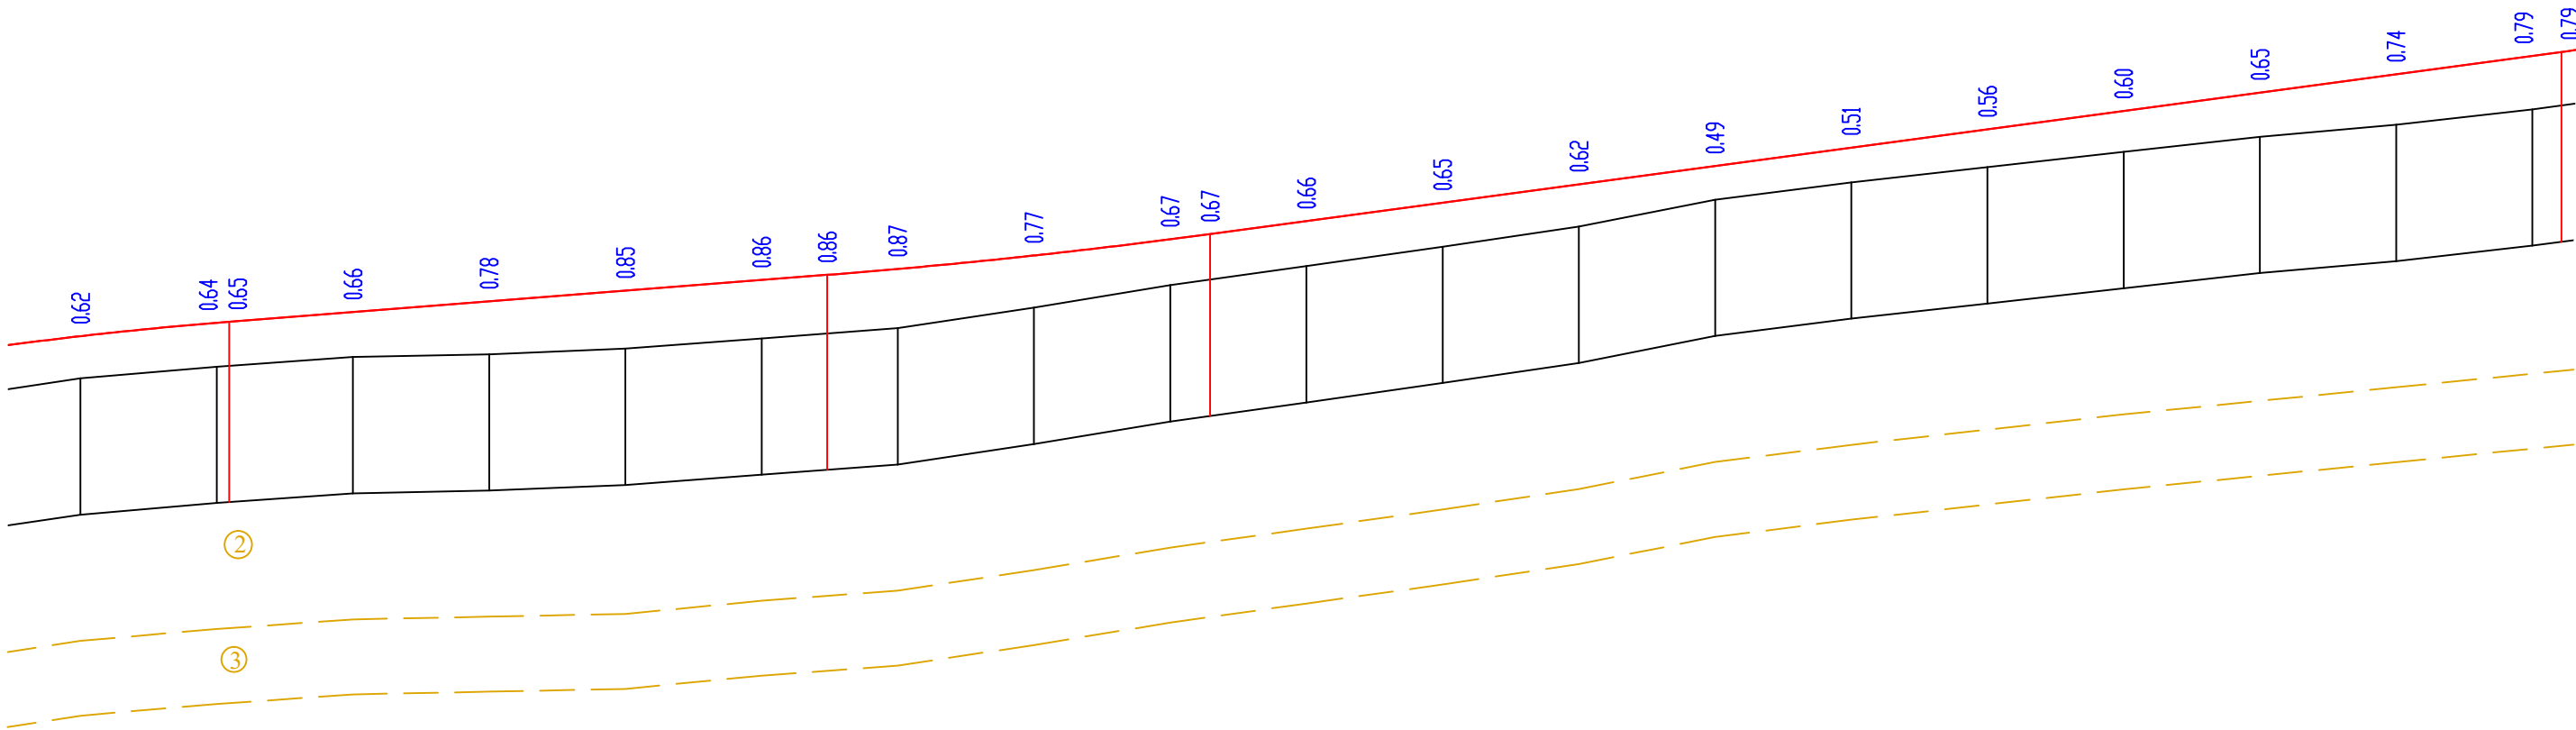


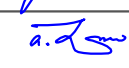საგზაო საპროექტო ცენტრი			შიდასახელმწიფოებრივი მნიშვნელობის (მ-126) ახალქალაქი - კარწახი ს/ზის კმ33-კიროვგაპანი-კუმურდოს საავტომობილო გზის კმ 1 - კმ 10.1 მონაკვეთის სარეაბილიტაციო სამუშაოები	
პრ.მთ.ინჟ.	ლ. ჩილოჩავა		ბრძოლა პროვინი	
შეაღბინა	თ. შილაკაძე			
შეამოწმა	ზ. თოღაძე			
			ნახ.№2-20	
			2016 წ.	



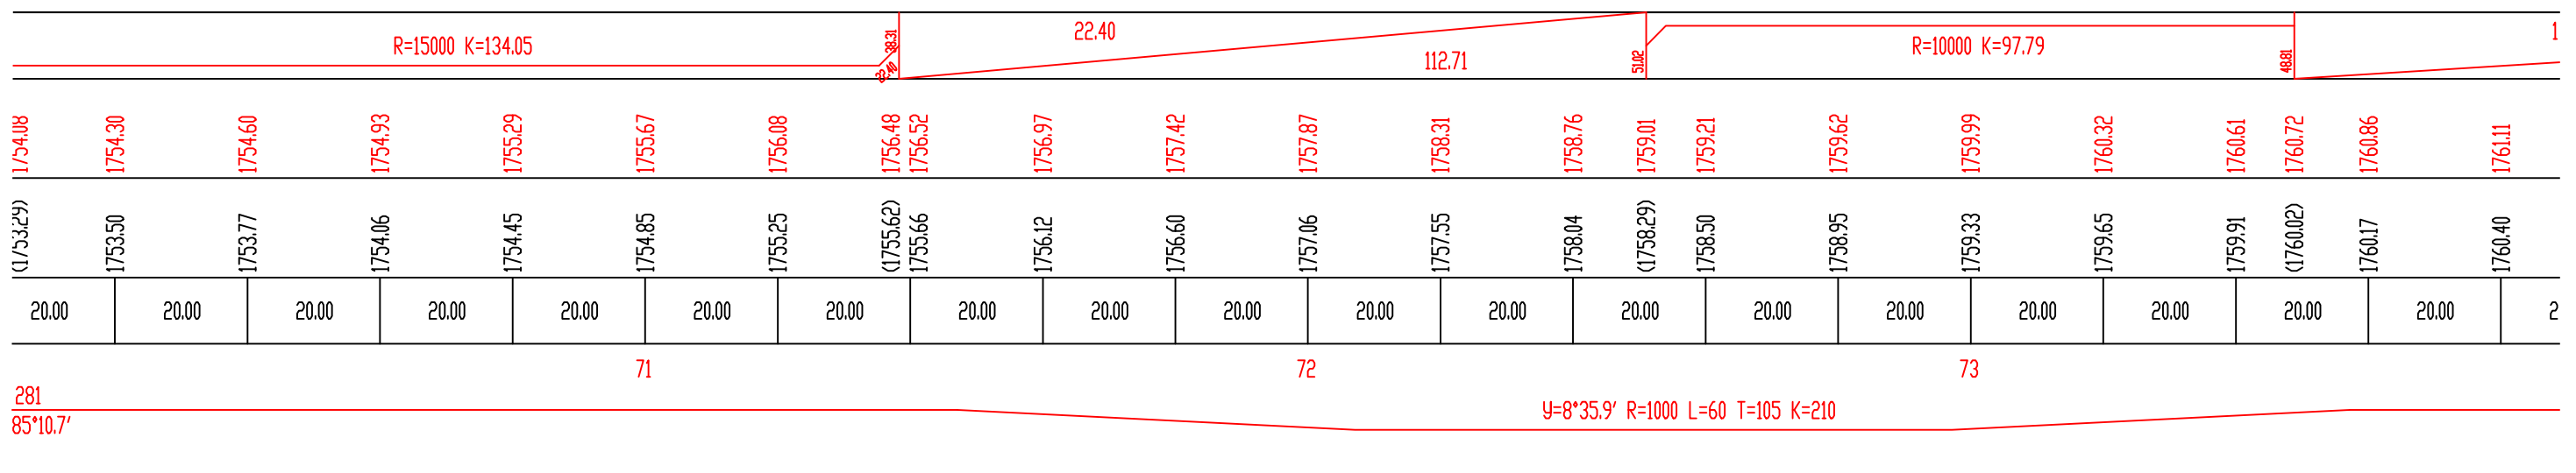
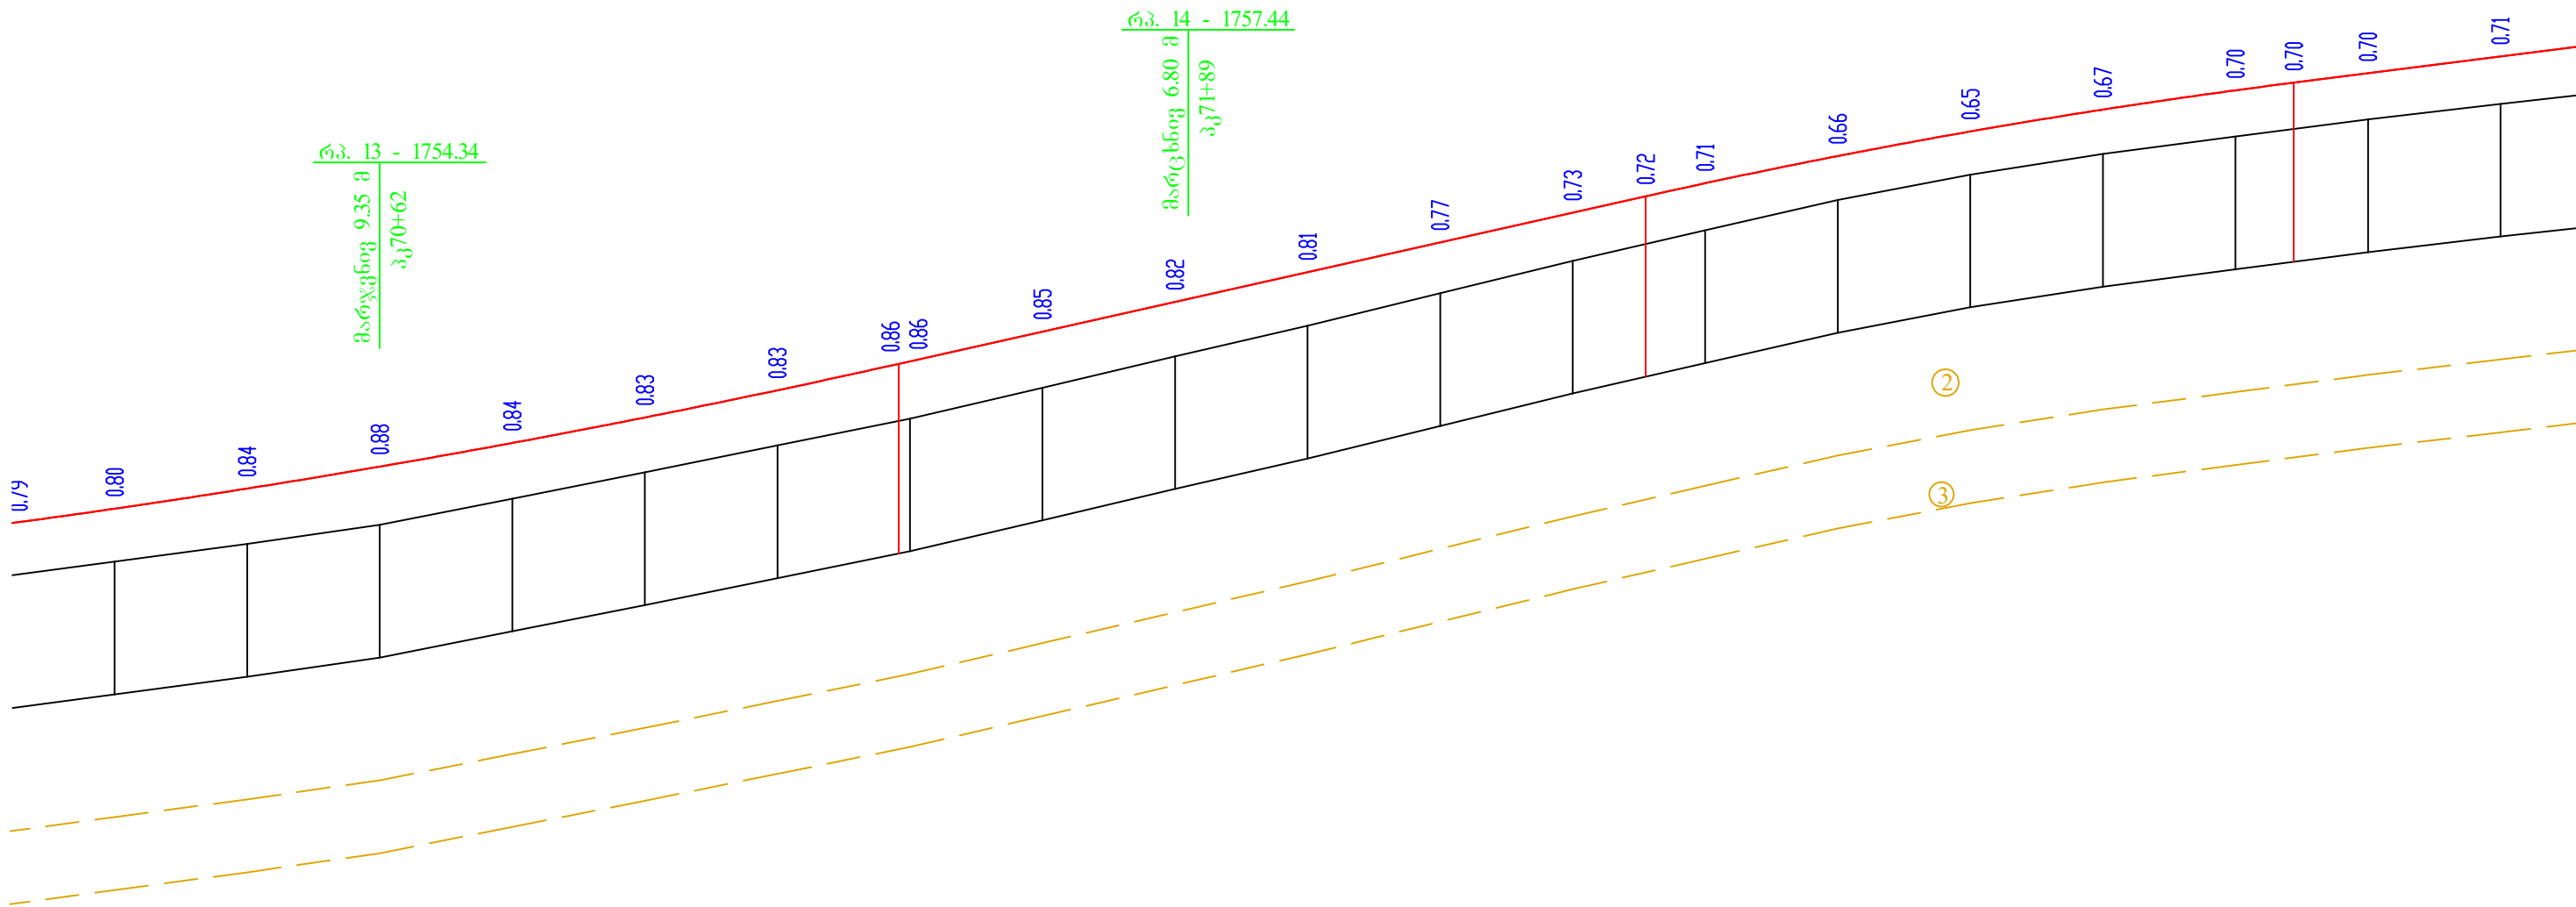


საგზაო საპროექტო ცენტრი			შიდასახელმწიფოებრივი მნიშვნელობის (მ-126) ახალქალაქი - კარწახი ს/გზის კმ33-კიროვგაპანი-კუმურდოს საავტომობილო გზის კმ 1 - კმ 10.1 მონაკვეთის სარეაბილიტაციო სამუშაოები		
პრ.მთ.ინჟ.	ლ. ჩილუჩავა		ბრძოლი პროექტი		
შეამოწმა	თ. შილაკაძე				
შეამოწმა	ზ. თოღაძე				
			ნახ.№2-21		
			2016 წ.		

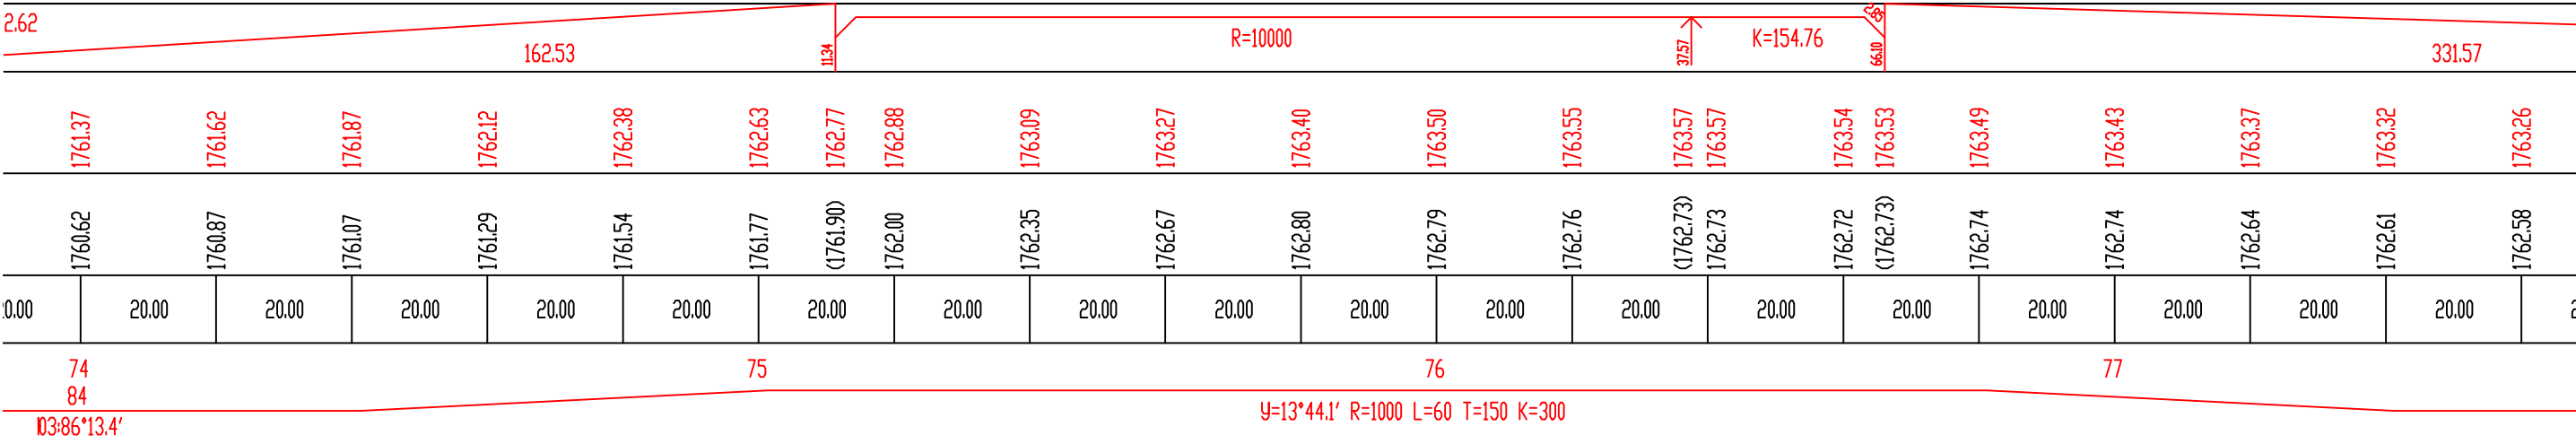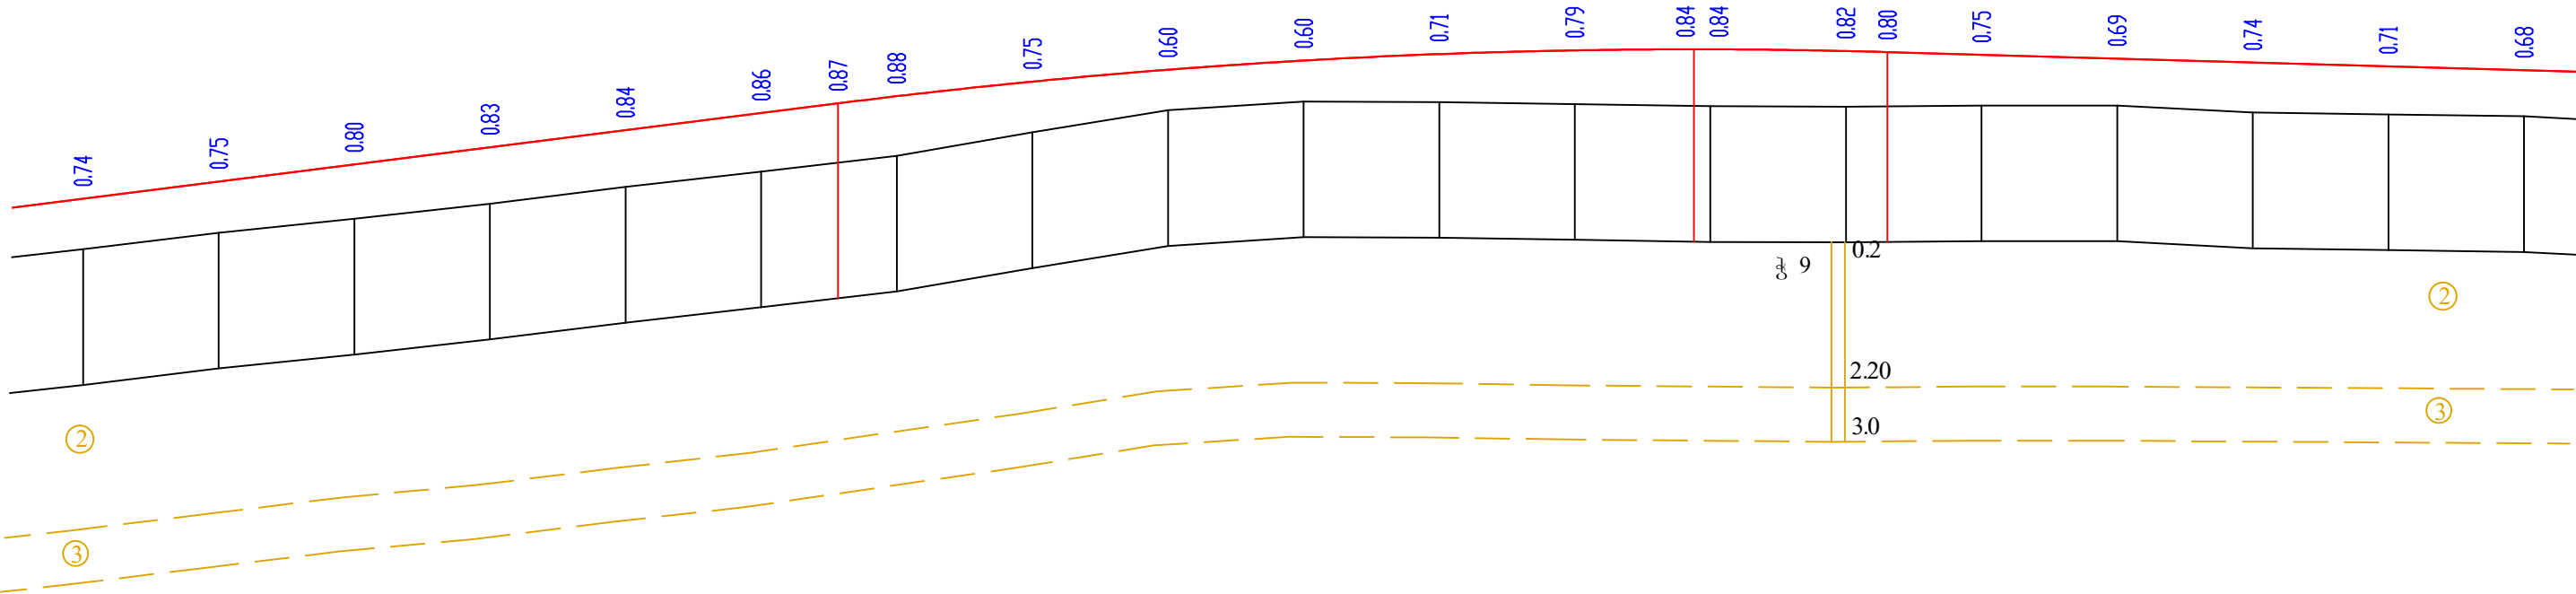



საგზაო საპროექტო ცენტრი			შიდასახელმწიფოებრივი მნიშვნელობის (მ-126) ახალქალაქი - კარწახი ს/გზის კმ33-კიროვგაპანი-კუმურლოს საავტომობილო გზის კმ 1 - კმ 10.1 მონაკვეთის სარეაბილიტაციო სამუშაოები	
პრ.მთ.ინჟ.	ლ. ჩილუჩავა		ბრძობო პროფილი	
შეაღბინა	თ. შილაკაძე			
შეამოწმა	ზ. თოღაძე			
				ნახ.№2-22
				2016 წ.



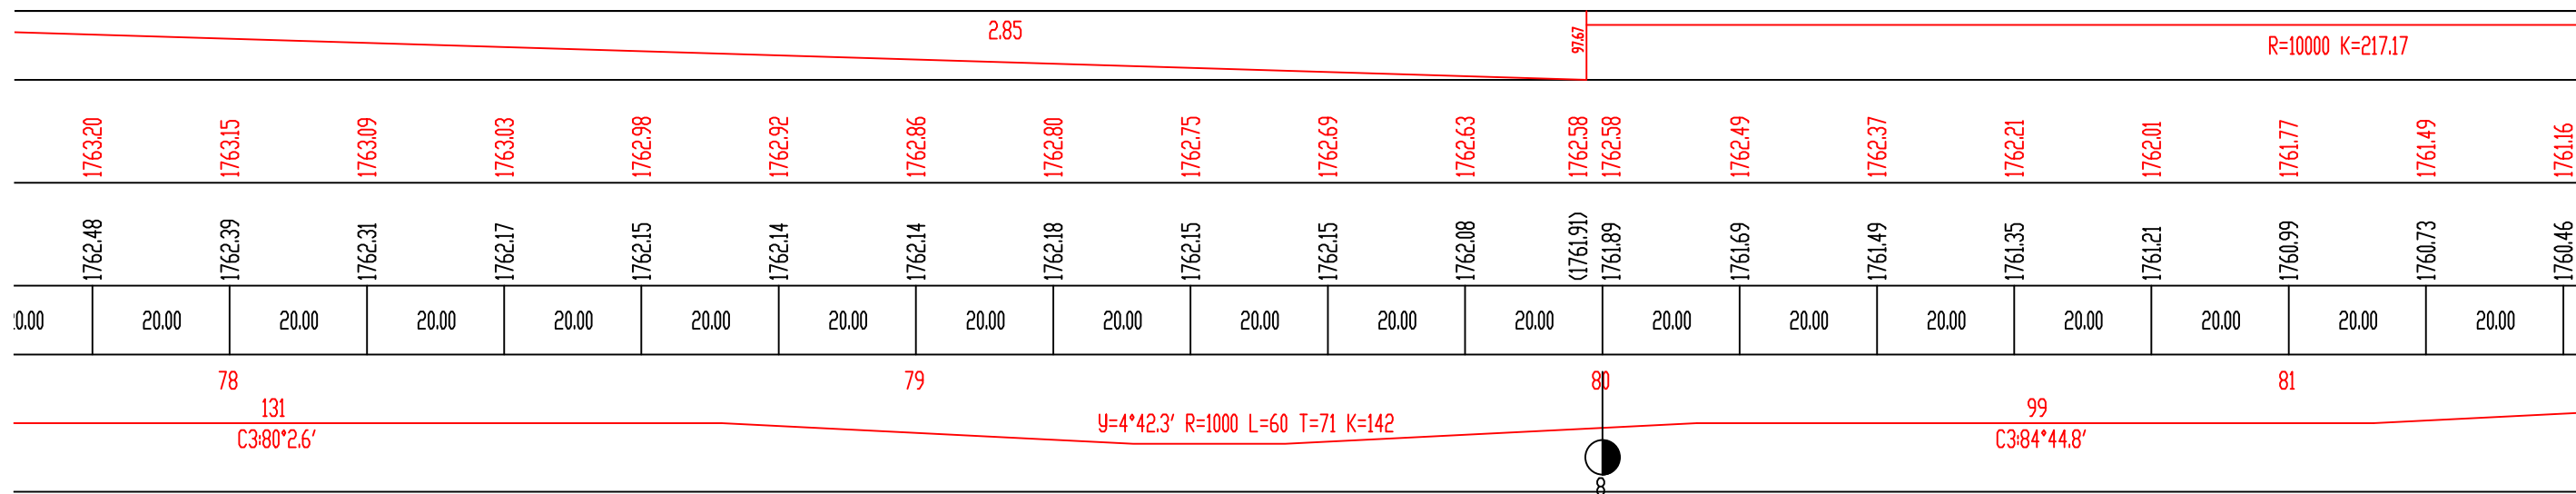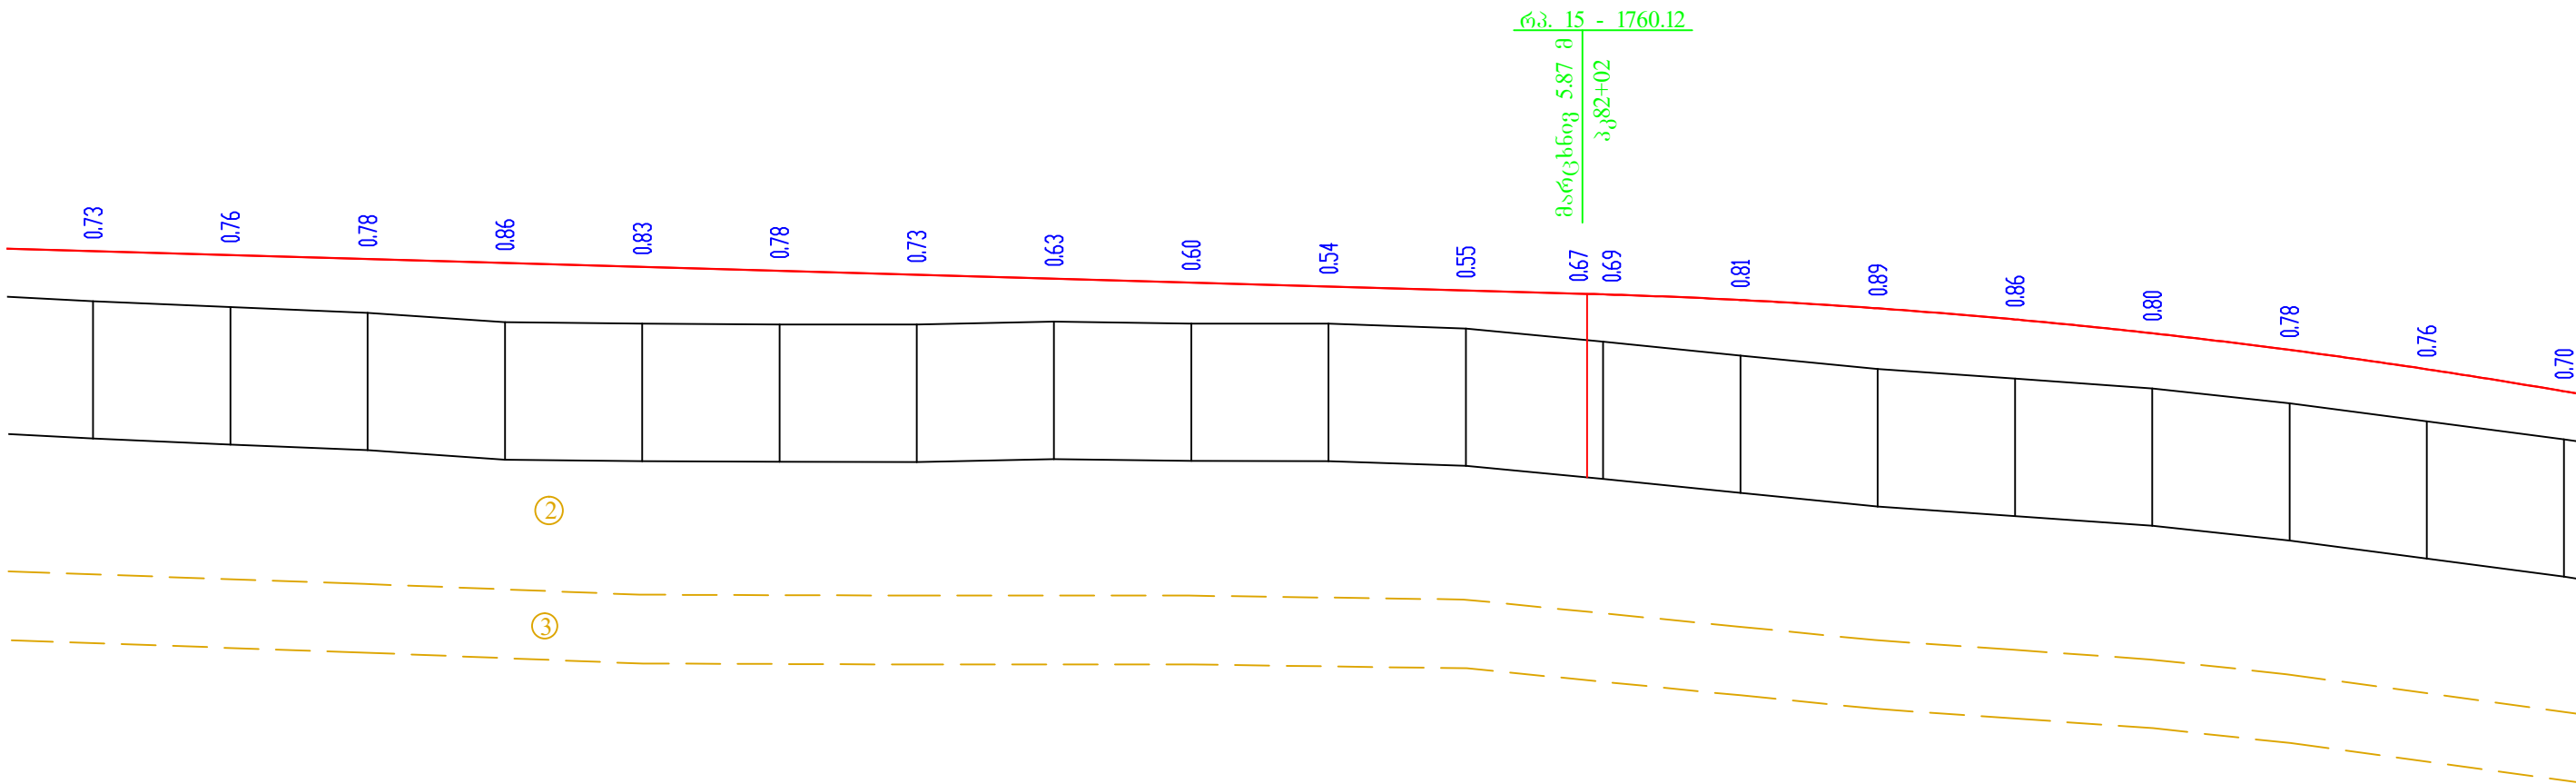



საგზაო საპროექტო ცენტრი			შიდასახელმწიფოებრივი მნიშვნელობის (შ-126) ახალქალაქი - კარწახი ს/ბზის კმ33-პიროვნაპანი-კუმურლოს საავტომობილო გზის კმ 1 - კმ 10.1 მონაკვეთის სარეაბილიტაციო სამუშაოები	
პრ.მთ.იწმ.	ლ. ჩილოჩავა		ბრძოლო პროფილი	ნახ.№2-23
შეაღბინა	თ. შილაპაძე			2016 წ.
შეამოწმა	ზ. თოღაძე			



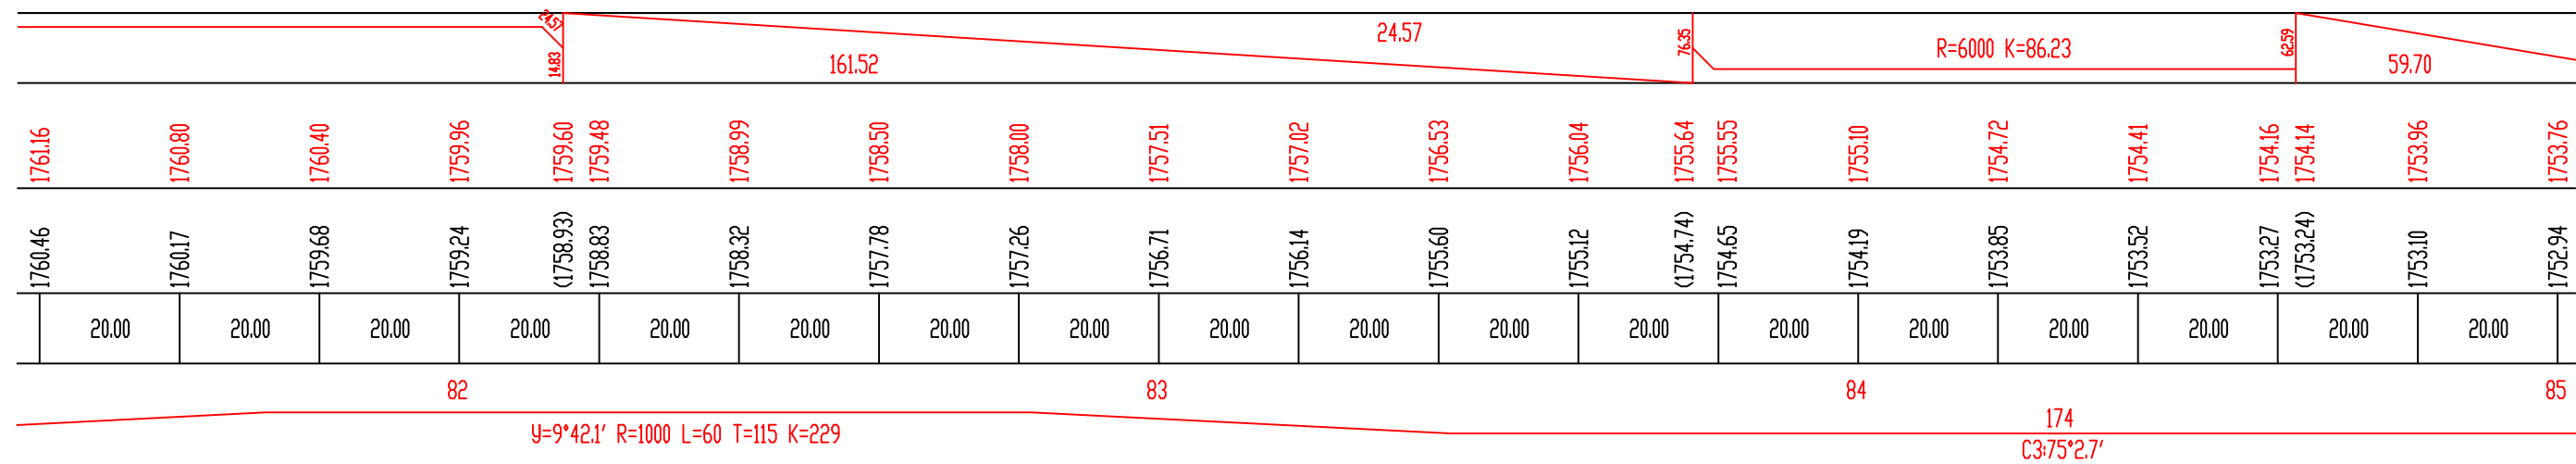
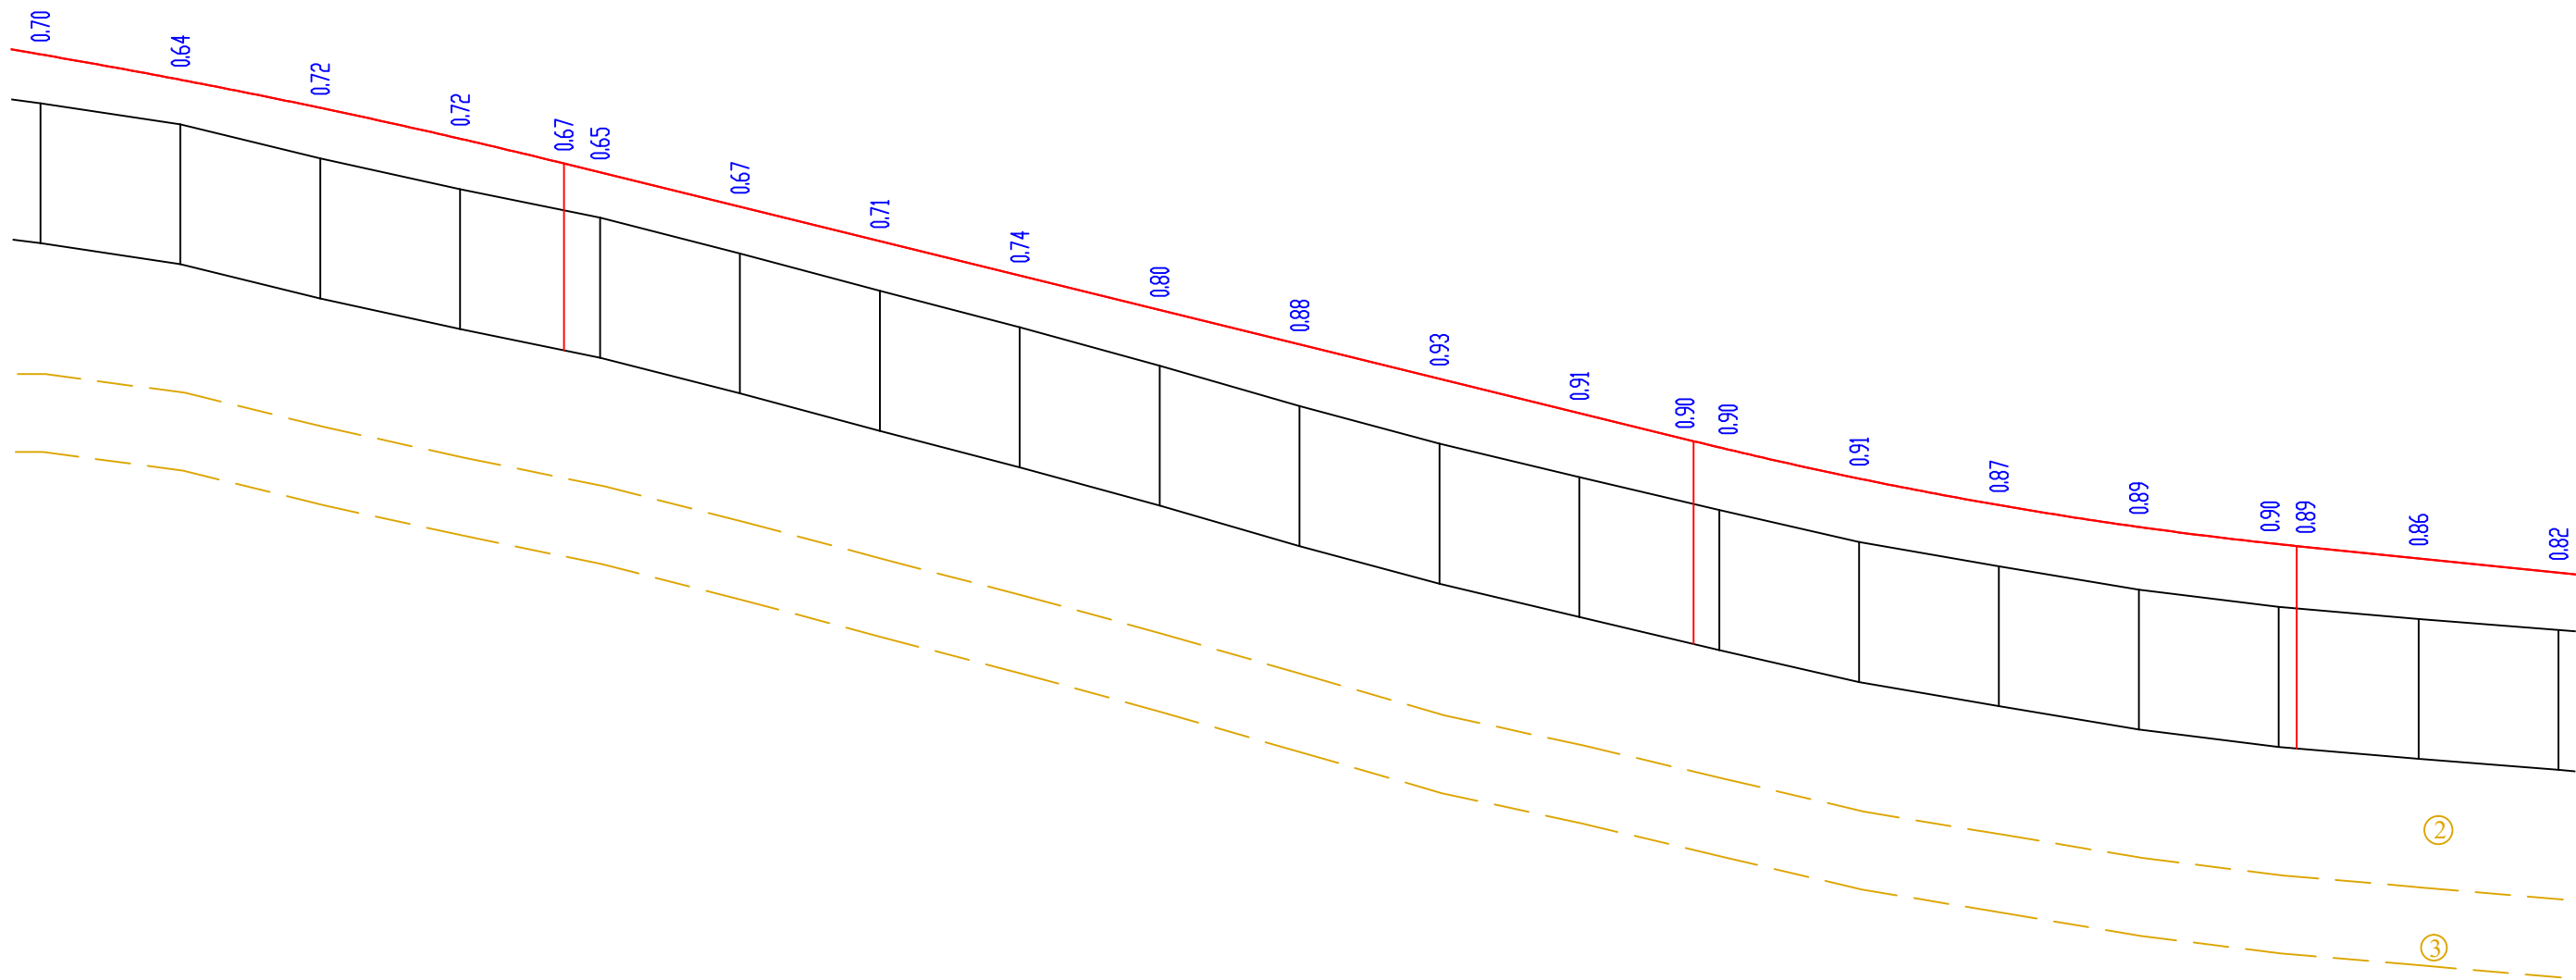


საგზაო საპროექტო ცენტრი			შიდასახელმწიფოებრივი მნიშვნელობის (შ-126) ახალქალაქი - კარწახი ს/გზის კმ33-კიროვგაპანი-კუმურდოს საავტომობილო გზის კმ 1 - კმ 10.1 მონაკვეთის სარეაბილიტაციო სამუშაოები	
პრ.მთ.ინჟ.	ლ. ჩილუჩავა		ბრძოლო პროექტი	ნახ.№2-24
შეამოწმა	თ. შილაკაძე			2016 წ.
შეამოწმა	ზ. თოღაძე			





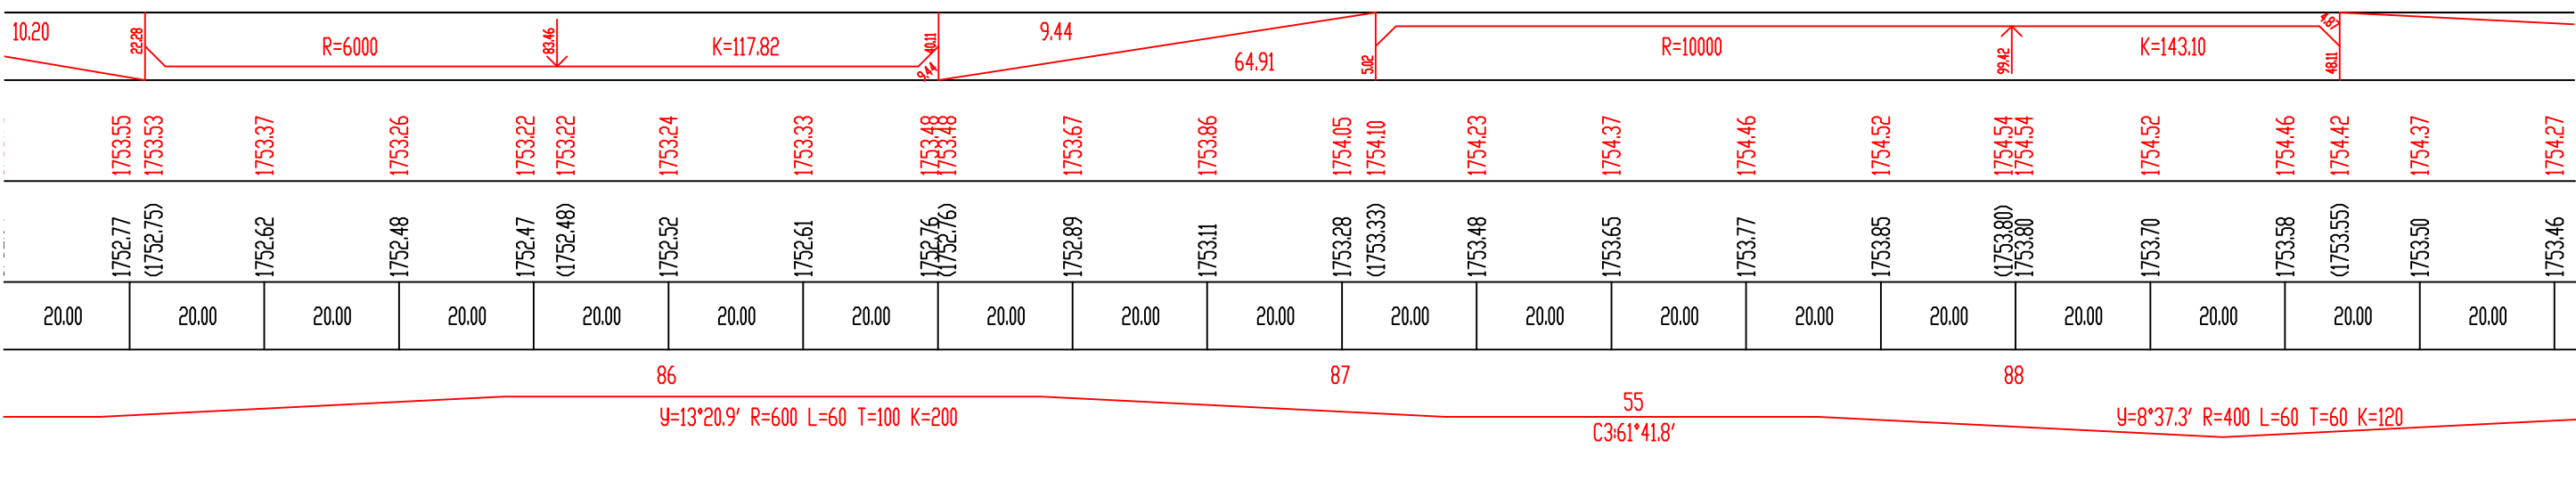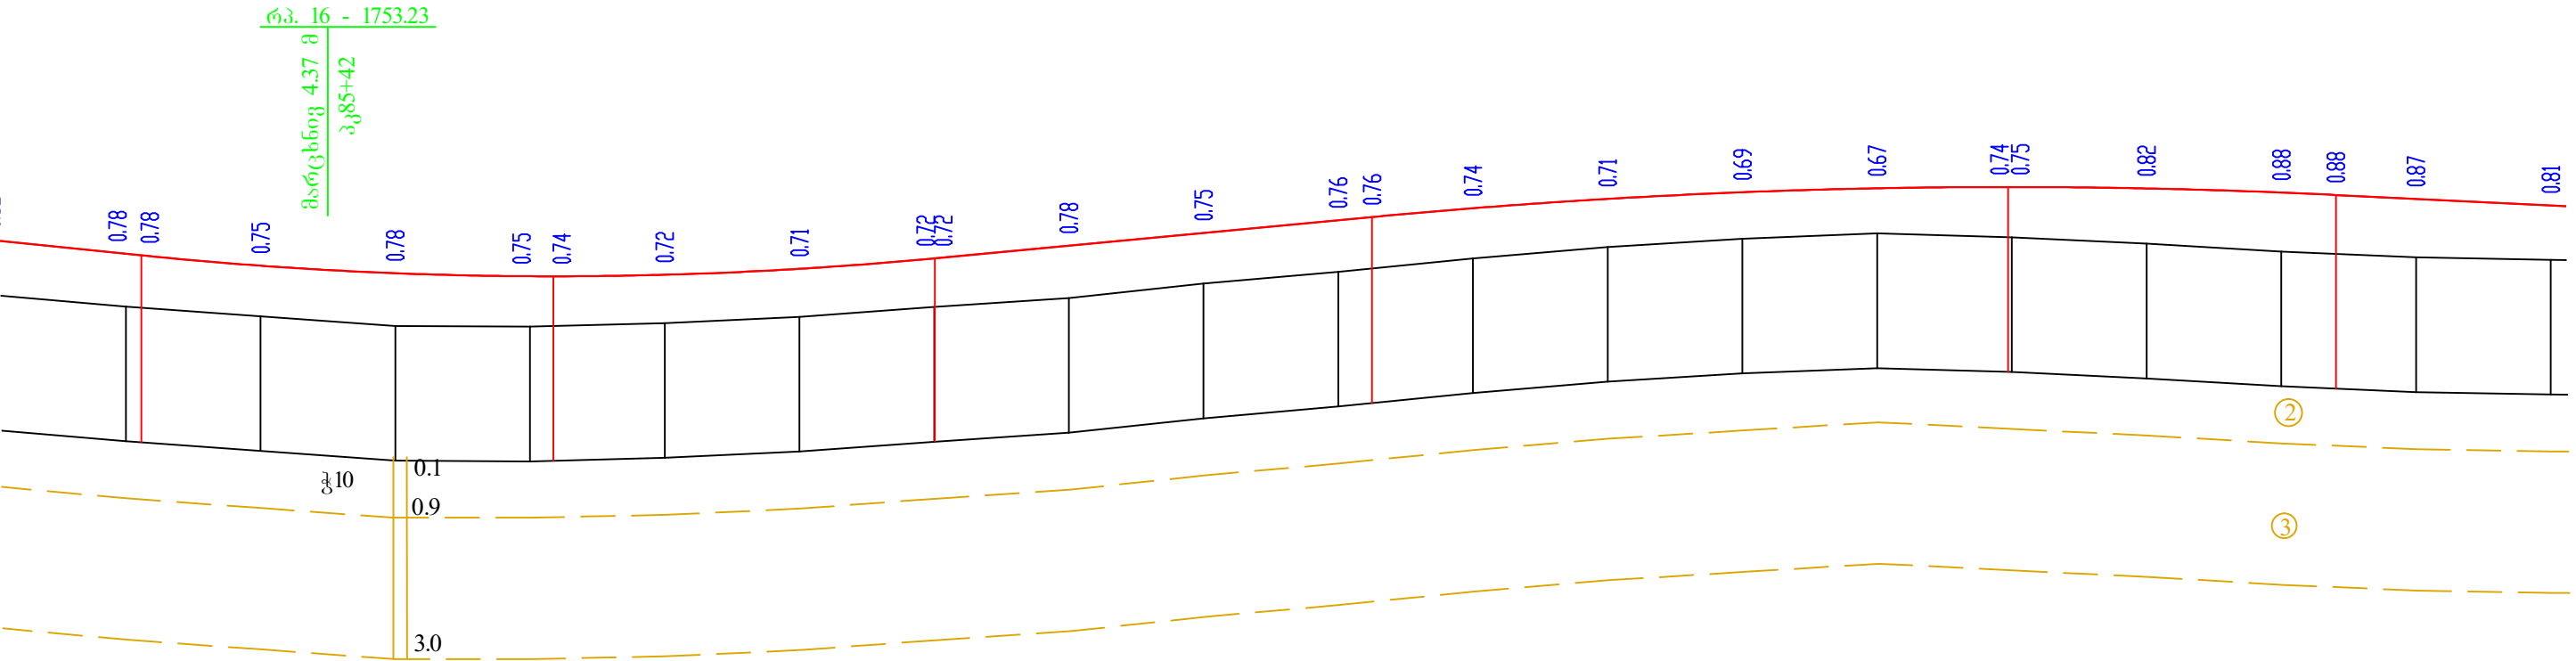



საგზაო საპროექტო ცენტრი			შიდასახელმწიფოებრივი მნიშვნელობის (შ-126) ახალქალაქი - კარწახი ს/ზის კმ33-პიროვნაპანი-კუმურლოს საავტომობილო გზის კმ 1 - კმ 10.1 მონაკვეთის სარეაბილიტაციო სამუშაოები	
პრ.მთ.ინჟ.	ლ. ჩილუჩავა		ბრძოლი პროექტი	
შეამოწმა	თ. შილაკაძე			
შეამოწმა	ზ. თოღაძე			
ბრძოლი პროექტი				ნახ. №2-25
				2016 წ.

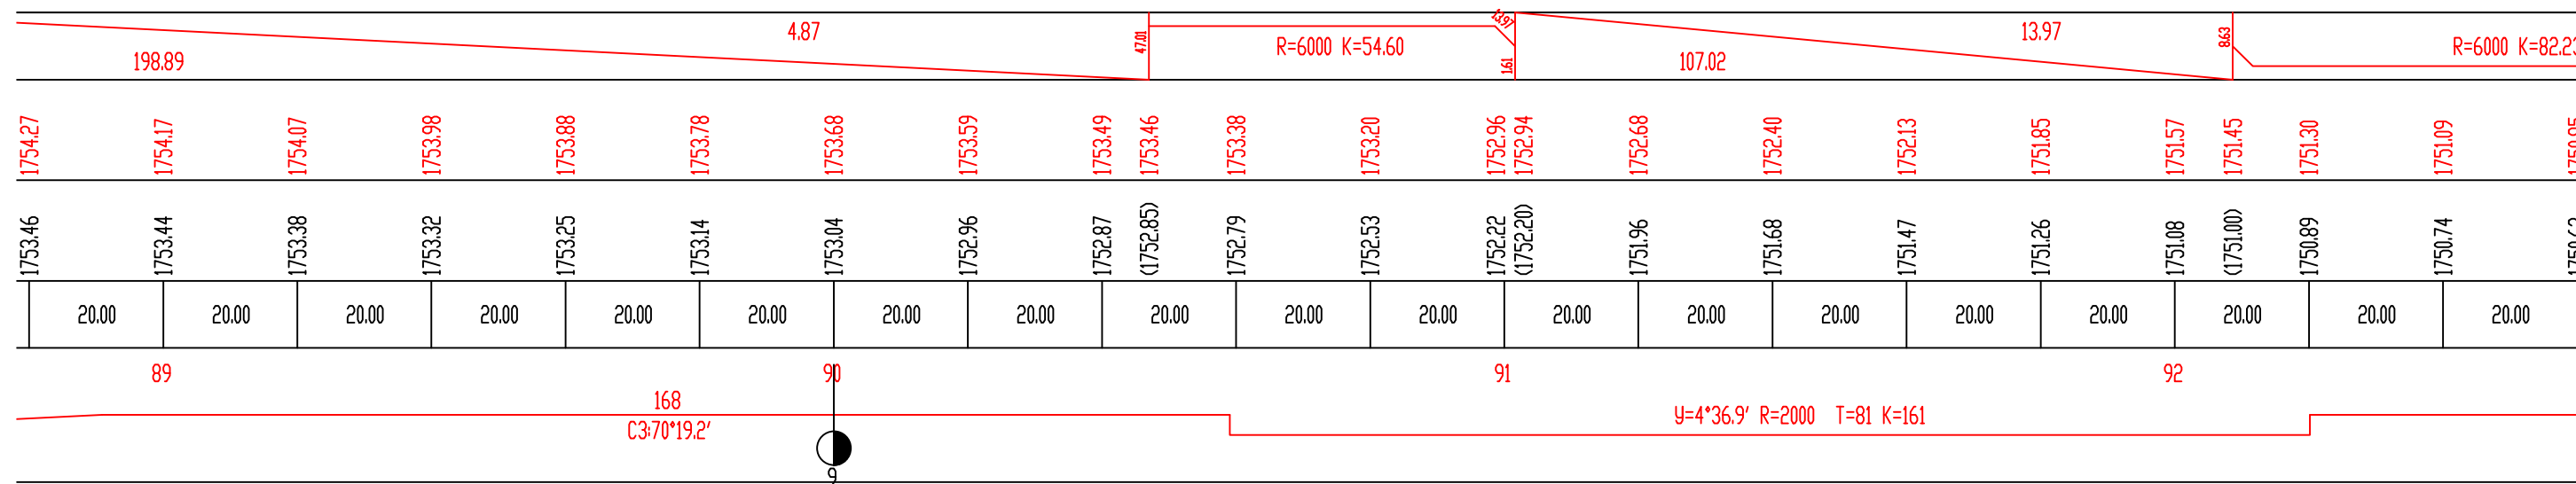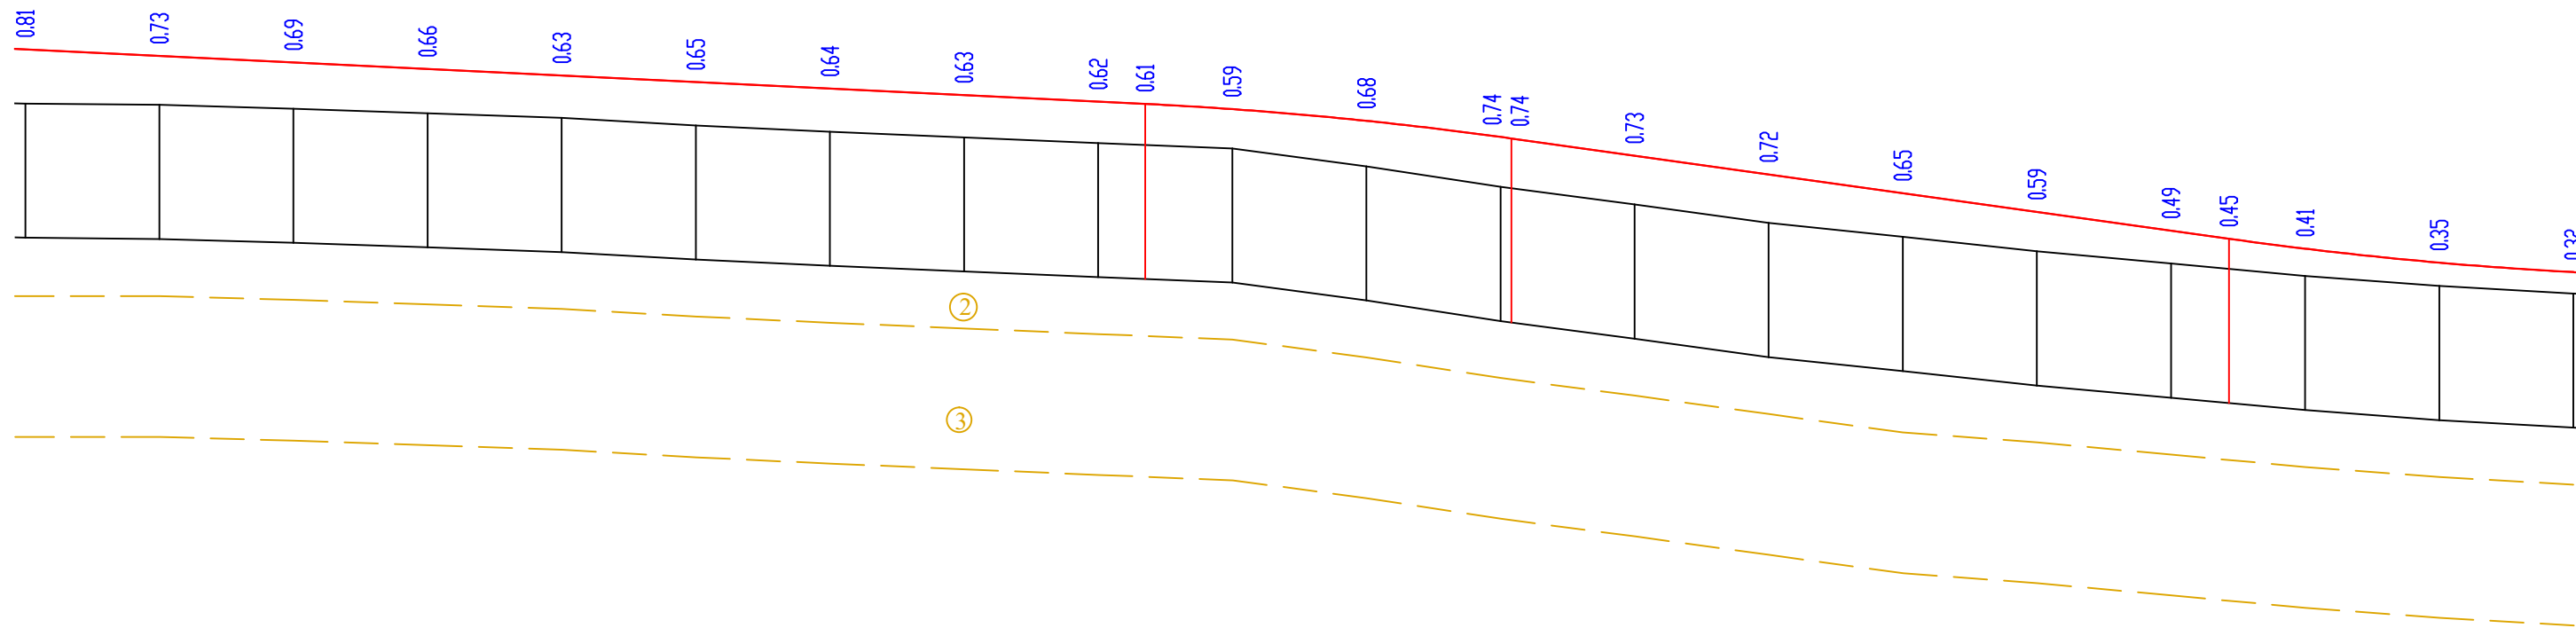

საგზაო საპროექტო ცენტრი			შიდასახელმწიფოებრივი მნიშვნელობის (შ-126) ახალქალაქი - კარწახი ს/ბზის კმ33-პიროვნაპანი-კუმურდოს საავტომობილო გზის კმ 1 - კმ 10.1 მონაკვეთის სარეაბილიტაციო სამუშაოები	
პრ.მთ.იხმ.	ლ. ჩილოჩავა		ბრძოლი პროექტი	ნახ.№2-26
შეაღბინა	თ. შილაკაძე			2016 წ.
შეამოწმა	ზ. თოღაძე			

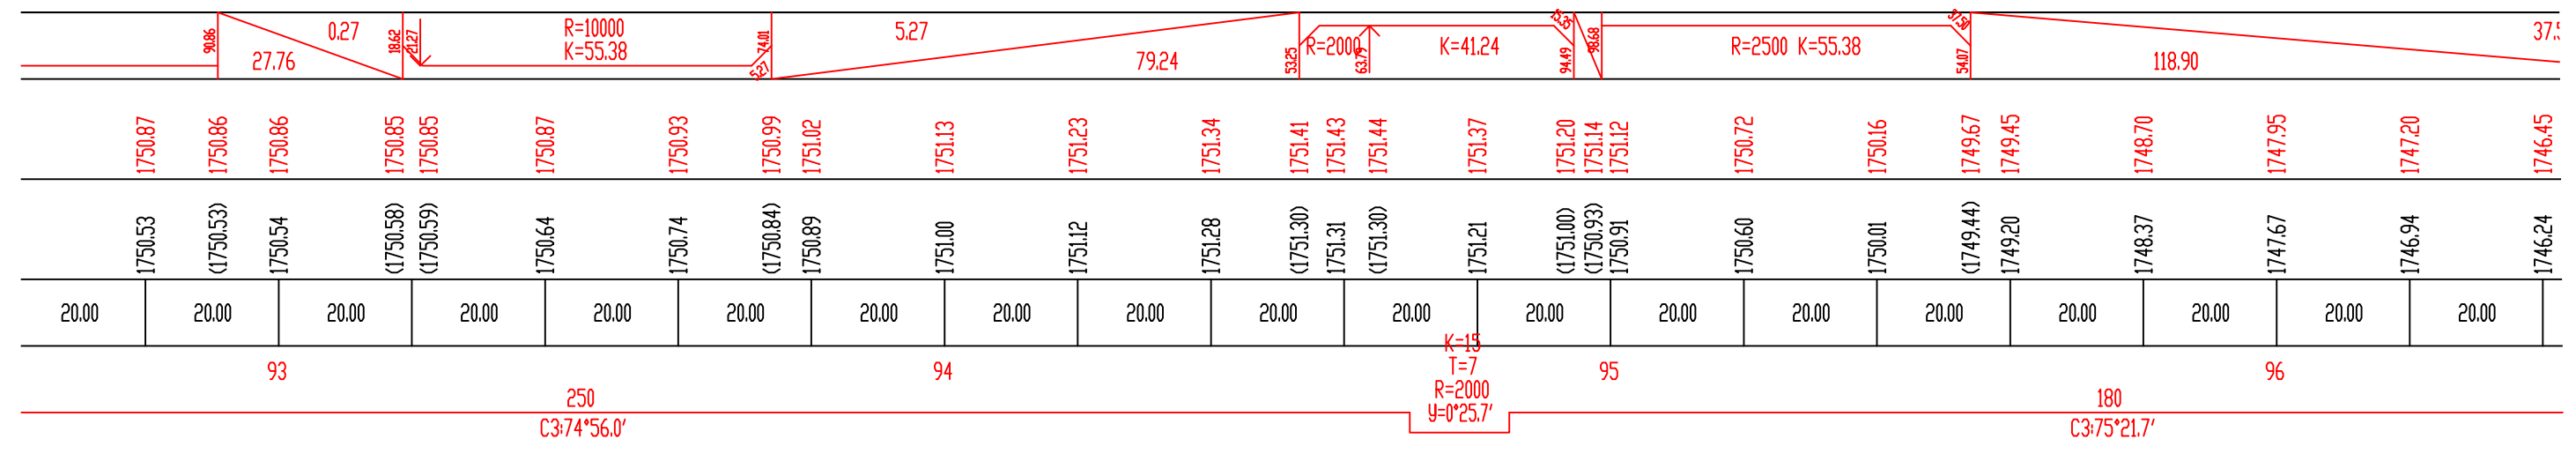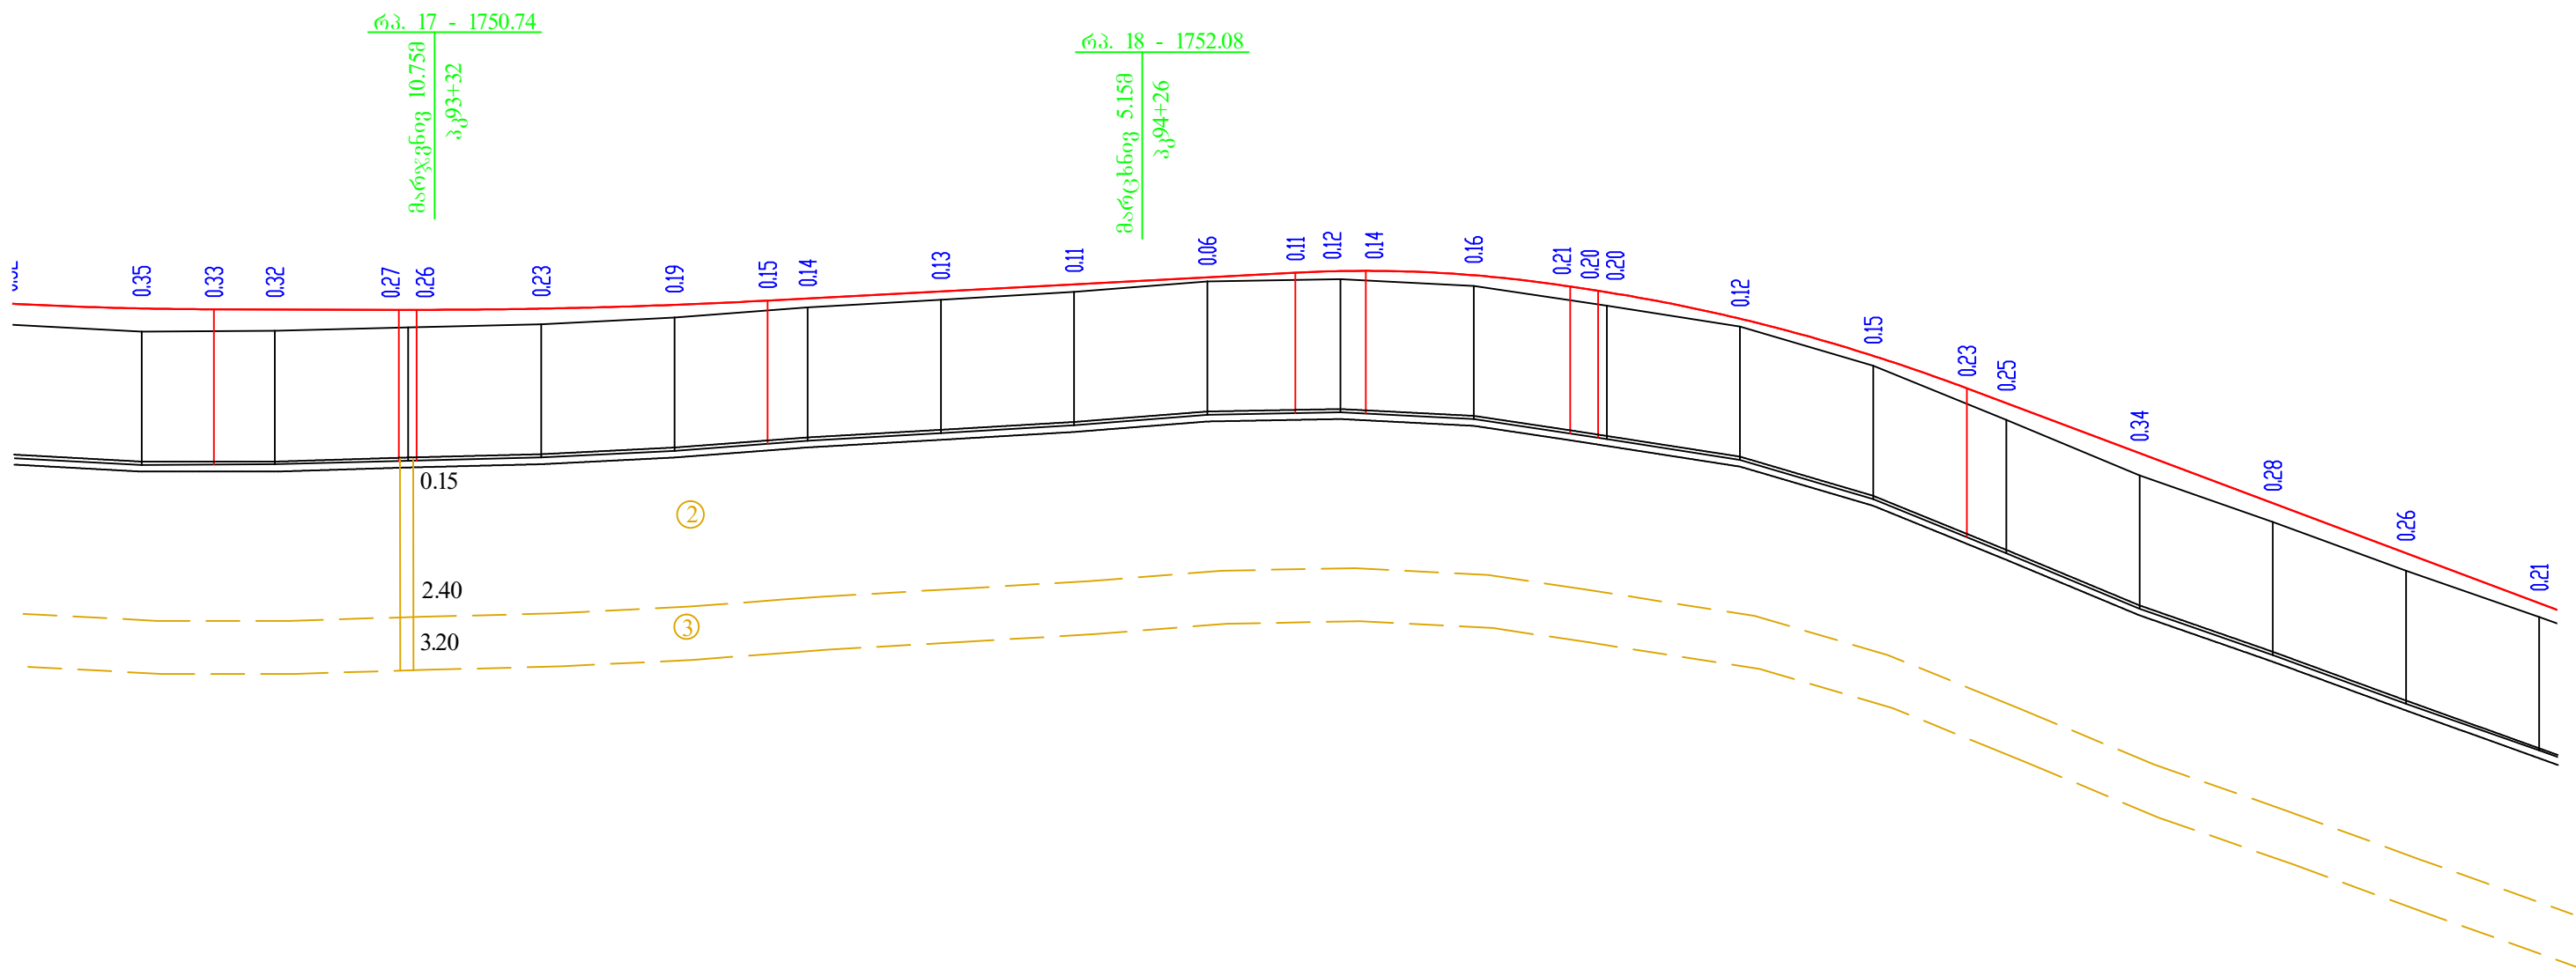



საგზაო საპროექტო ცენტრი		შიდასახელმწიფოებრივი მნიშვნელობის (მ-126) ახალქალაქი - კარწახი ს/ბზის კმ33-პიროვნაპანი-კუმურდოს საავტომობილო გზის კმ 1 - კმ 10.1 მონაკვეთის სარეაბილიტაციო სამუშაოები	
პრ.მთ.ინჟ. ლ. ჩილოჩავა			
შეამოწმა	მ. შილაკაძე		
შეამოწმა	ზ. თოღაძე		
ბრძოლო პროექტი		ნახ.№2-27	
		2016 წ.	

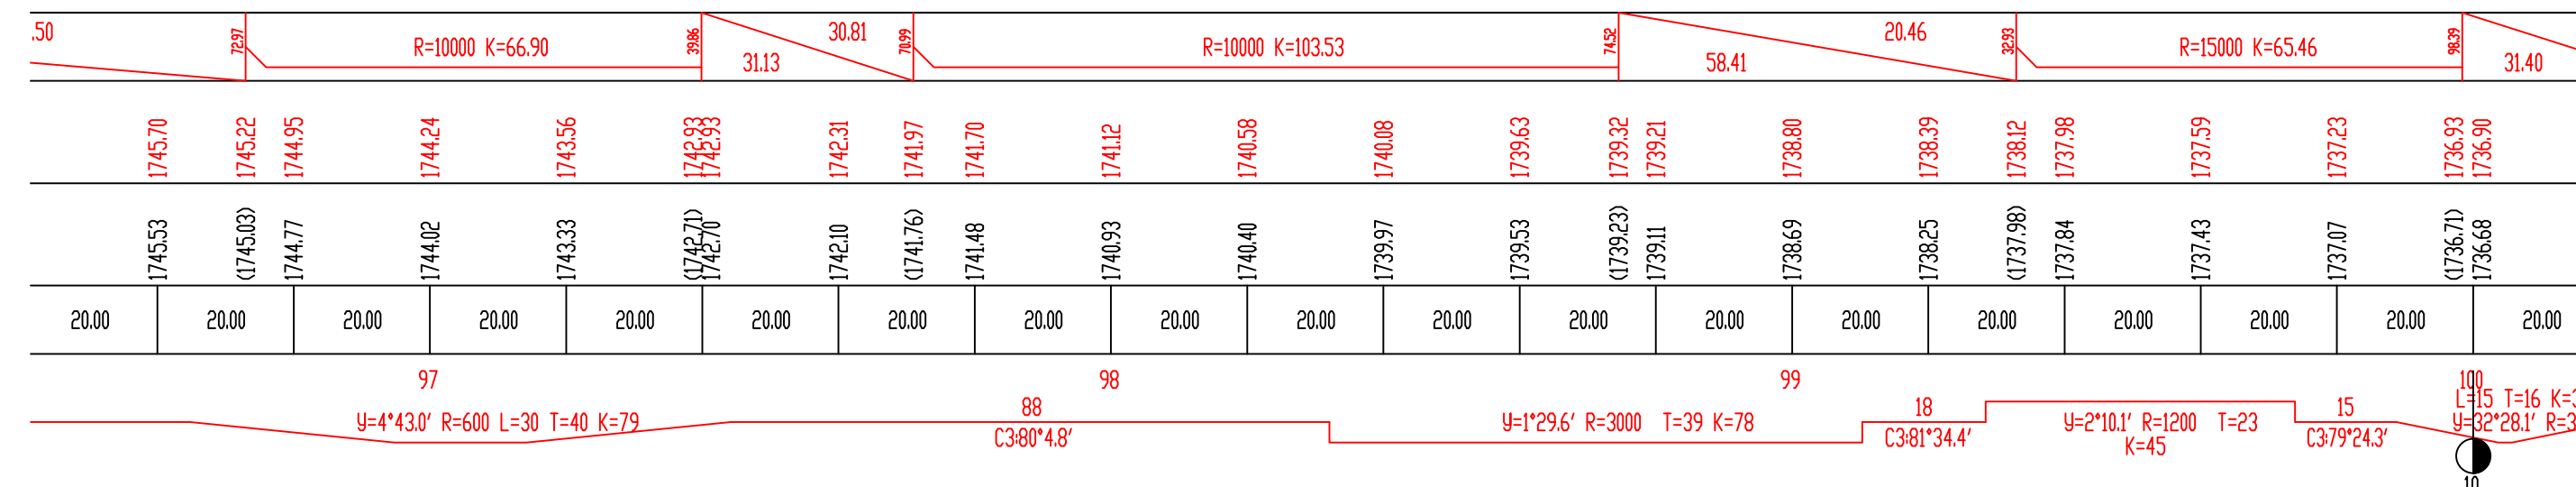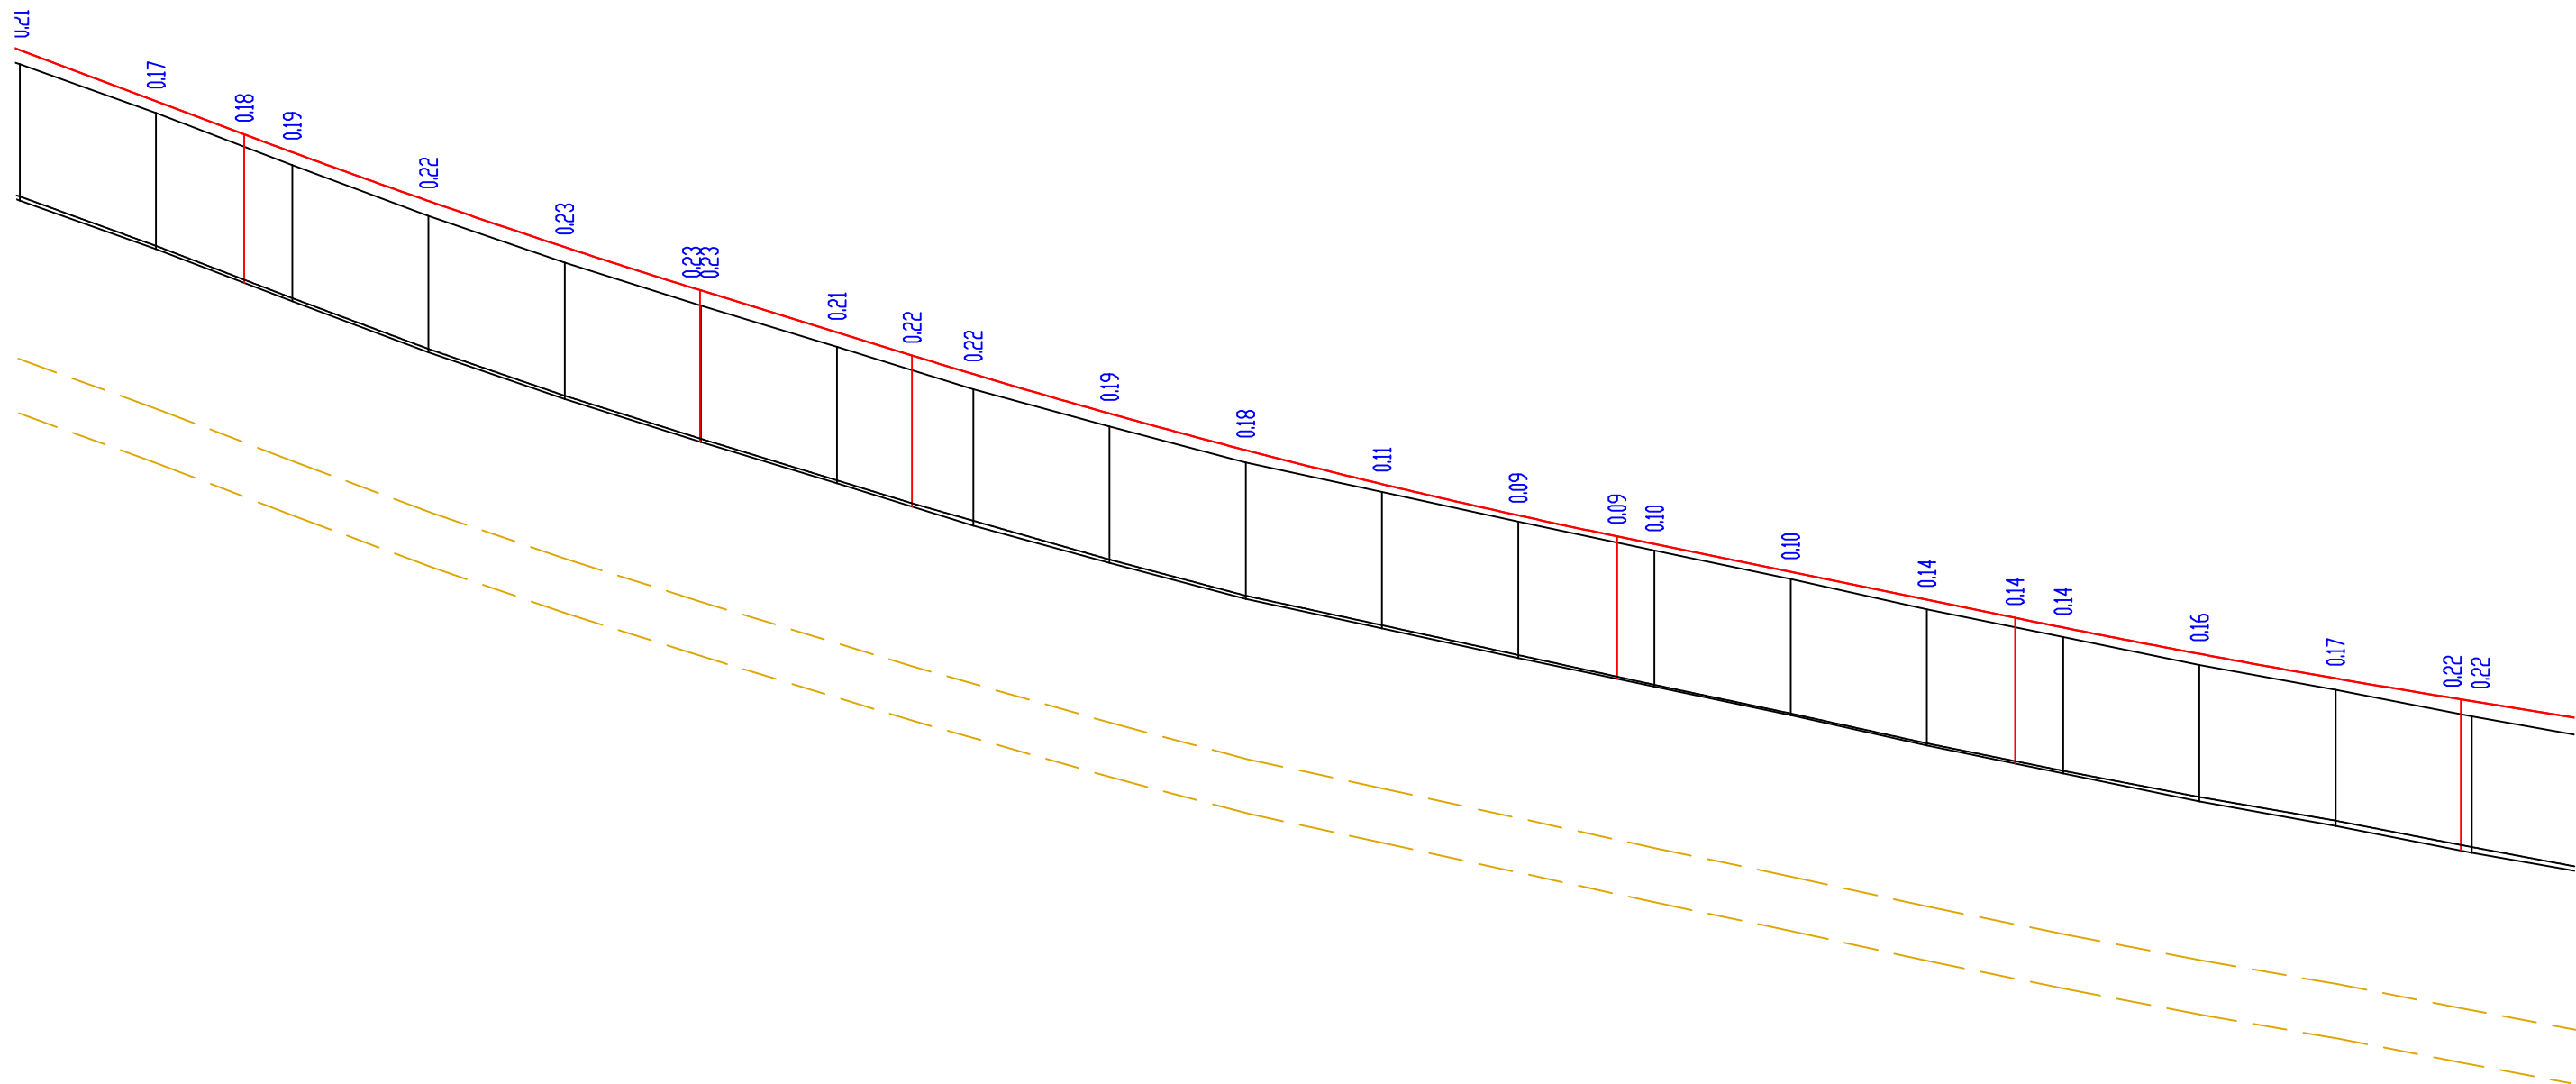

1745.70	1745.22	1744.95	1744.24	1743.56	1742.93	1742.31	1741.97	1741.70	1741.12	1740.58	1740.08	1739.63	1739.32	1739.21	1738.80	1738.39	1738.12	1737.98	1737.59	1737.23	1736.93	1736.90
1745.53	(1745.03)	1744.77	1744.02	1743.33	(1742.71)	1742.10	(1741.76)	1741.48	1740.93	1740.40	1739.97	1739.53	(1739.23)	1739.11	1738.69	1738.25	(1737.98)	1737.84	1737.43	1737.07	(1736.71)	1736.68
20.00	20.00	20.00	20.00	20.00	20.00	20.00	20.00	20.00	20.00	20.00	20.00	20.00	20.00	20.00	20.00	20.00	20.00	20.00	20.00	20.00	20.00	20.00
97					98					99					100					101		
Y=4°43.0' R=600 L=30 T=40 K=79					C3°80'4.8'					Y=1°29.6' R=3000 T=39 K=78					C3°81'34.4'					Y=2°10.1' R=1200 T=23 K=45		
18					15					10					5					0		
C3°81'34.4'					C3°79'24.3'					C3°79'24.3'					C3°79'24.3'					C3°79'24.3'		


საგზაო საპროექტო ცენტრი			შიდასახელმწიფოებრივი მნიშვნელობის (მ-126) ახალქალაქი - კარწახი ს/გზის	
პრ.მთ.ინჟ.	ლ. ჩილიჩაძე		პმ33-პროგრამირება-კომპიუტერული საავტომობილო გზის კმ 1 - კმ 10.1 მონაკვეთის სარეაბილიტაციო სამუშაოები	
შეამოწმა	მ. შილაძე		ბრძოლი პროექტი	
შეამოწმა	ზ. თოღაძე			
			ნახ. №2-28	
			2016 წ.	



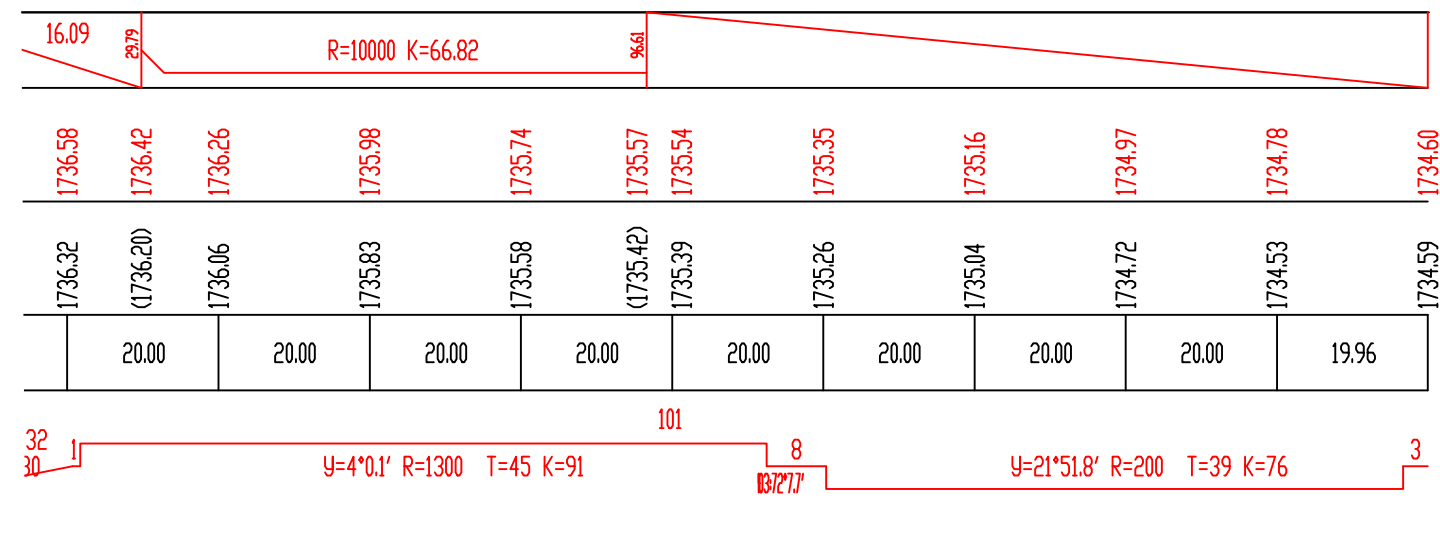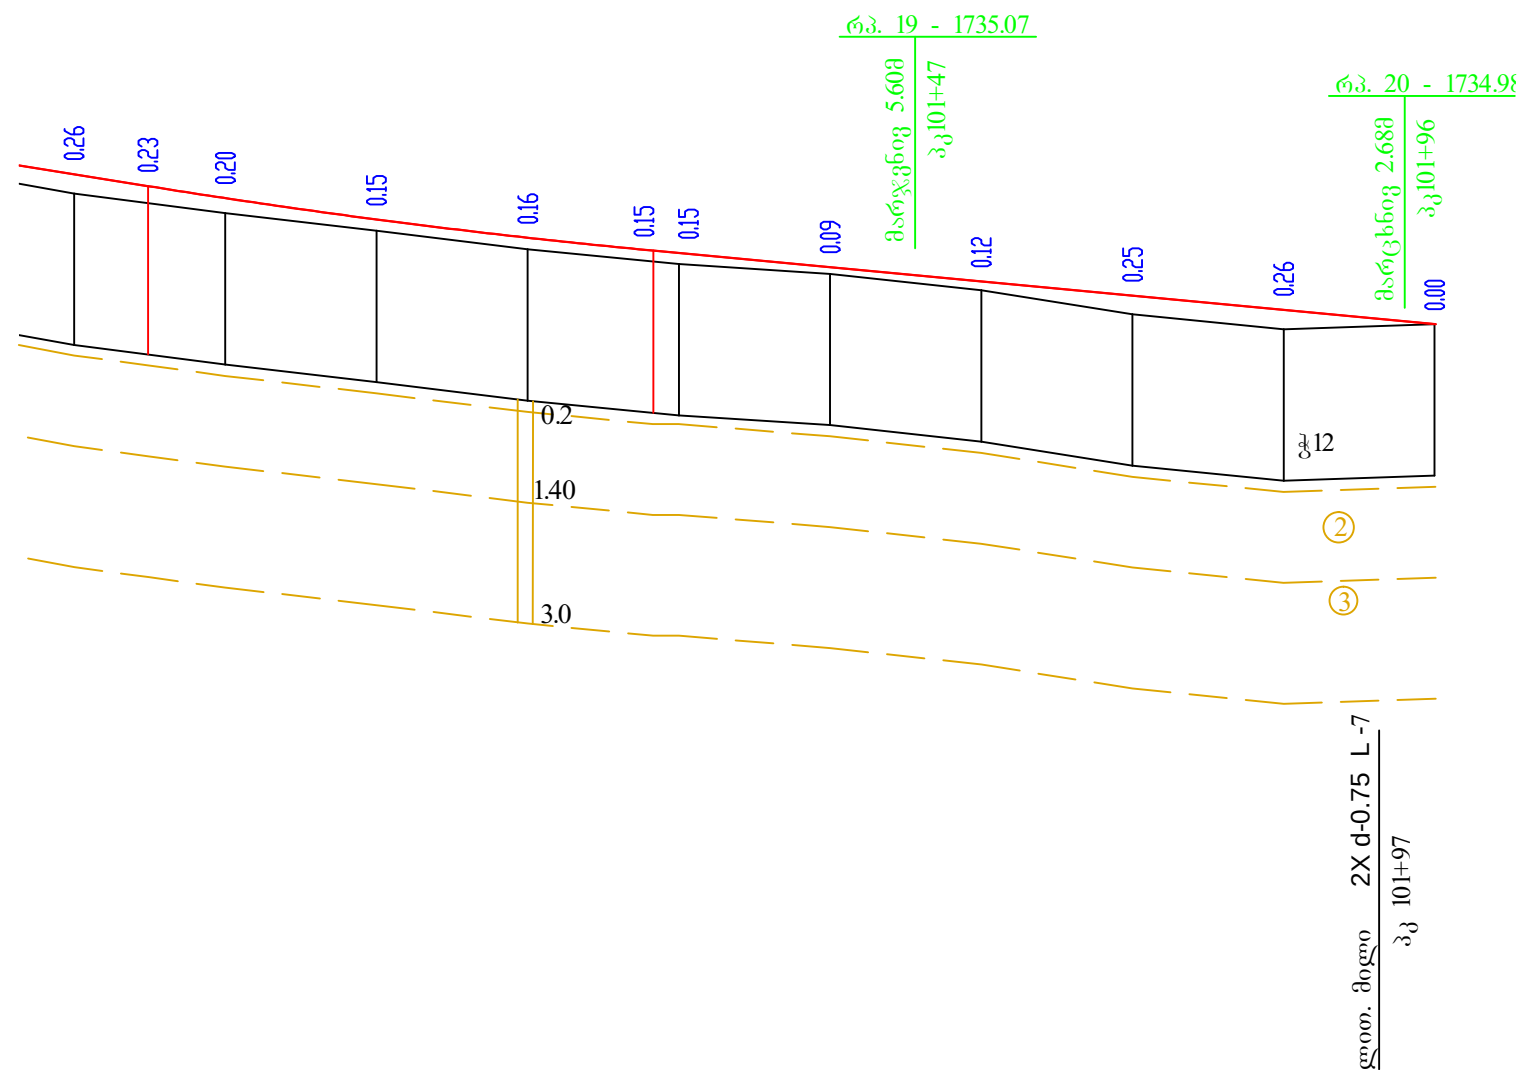

საგზაო საპროექტო ცენტრი			შიდასახელმწიფოებრივი მნიშვნელობის (შ-126) ახალქალაქი - კარწახი ს/გზის კმ33-კიროვპაანი-კუმურლოს საავტომობილო გზის კმ 1 - კმ 10.1 მონაკვეთის სარეაბილიტაციო სამუშაოები	
პრ.მთ.ინჟ.	ლ. ჩილოჩავა		ბრძოლი პროექტი	ნახ.№2-29
შეაღბინა	თ. შილაკაძე			2016 წ.
შეამოწმა	ზ. თოღაძე			



საგზაო სამოსის კონსტრუქცია

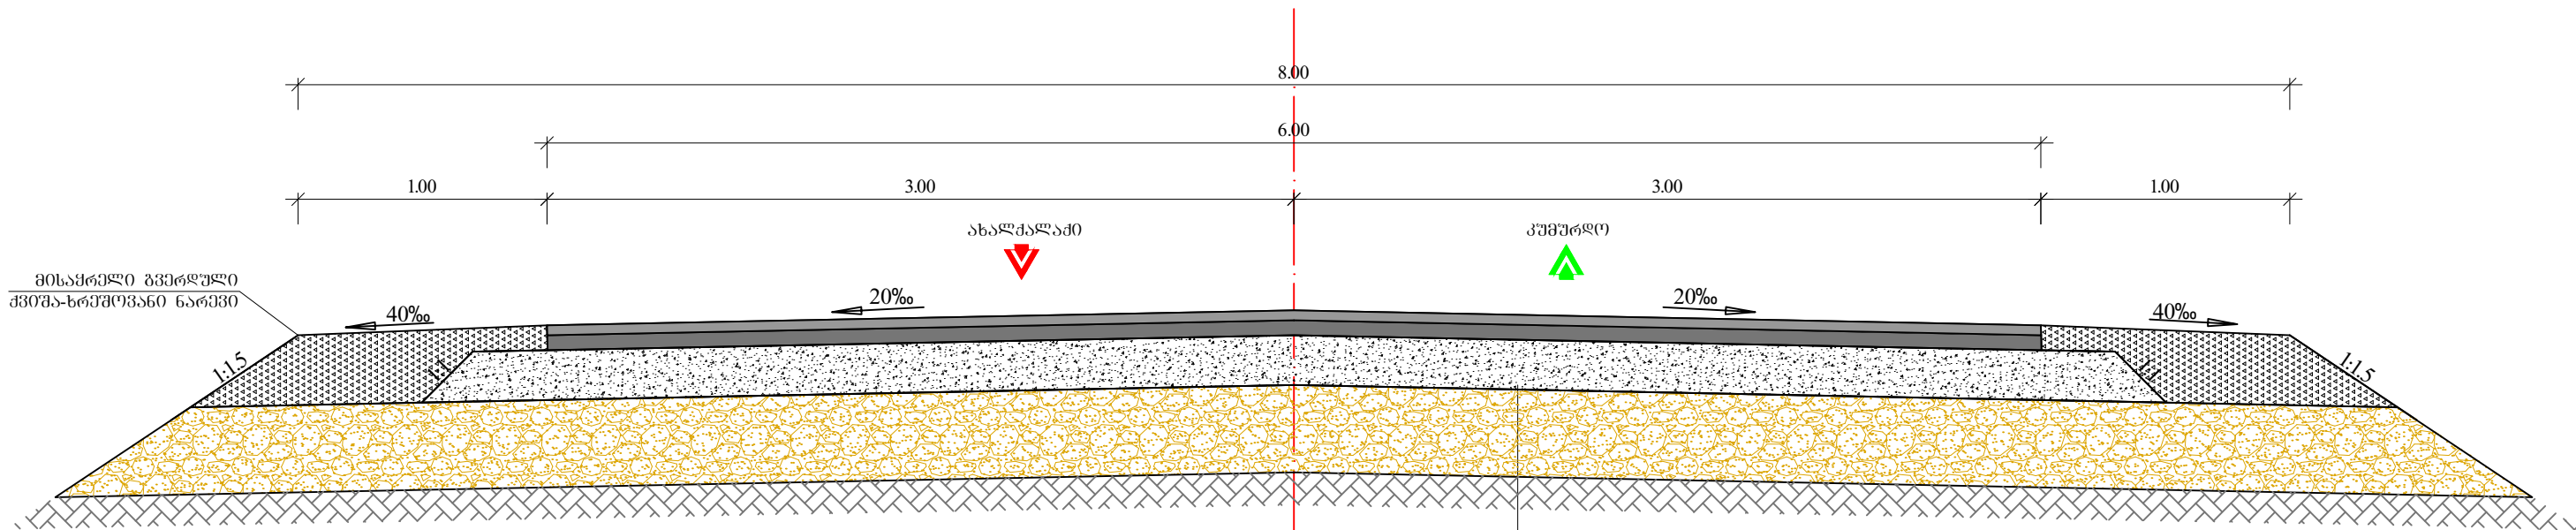

- საფარის გელა ფენა - წვრილმარცვლოვანი მკვრივი ღორღოვანი ასფალტობეტონის ცხელი ნარევი ტიპი ნ მარკა II ხ-4სმ ГОСТ 9128-84
- საფარის ქველა ფენა - მსხვილმარცვლოვანი ფოროვანი ასფალტობეტონის ცხელი ნარევი მარკა II ხ-6სმ ГОСТ 9128-84
- საფუძვლის გელა ფენა - ფრაქციული ღორღი ფრ (0-40) ხ-20სმ ГОСТ 25607-83
- საფუძვლის ქველა ფენა - ქვიშა-ხრეშოვანი ნარევი ხ-30 სმ
- არსებული გზის სამოსი

- შენიშვნა:
- ნახაზზე ყველა ზომა მოცემულია მ-ში, ხოლო ქანოები პრომილში
 - ბანსახორციელებელი სამუშაოთა სახეობები თანდართული მოცულობებით მოცემულია შესაბამის მუშა უწყისში

საგზაო საპროექტო ცენტრი			შიდასახელმწიფოებრივი მნიშვნელობის (შ-126) ახალქალაქი - კარწახი ს/გზის კმ33-კიროვპაკანი-კუმურლოს საავტომობილო გზის კმ 1 - კმ 10.1 მონაკვეთის სარეაბილიტაციო სამუშაოები	
პრ.მთ.ინჟ.	ლ. ჩილოჩავა			
შეაღბინა	თ. შილაკაძე			
შეამოწმა	ზ. თოლაძე			
			საგზაო სამოსის კონსტრუქცია	ნახ.№3-1
				2016 წ.

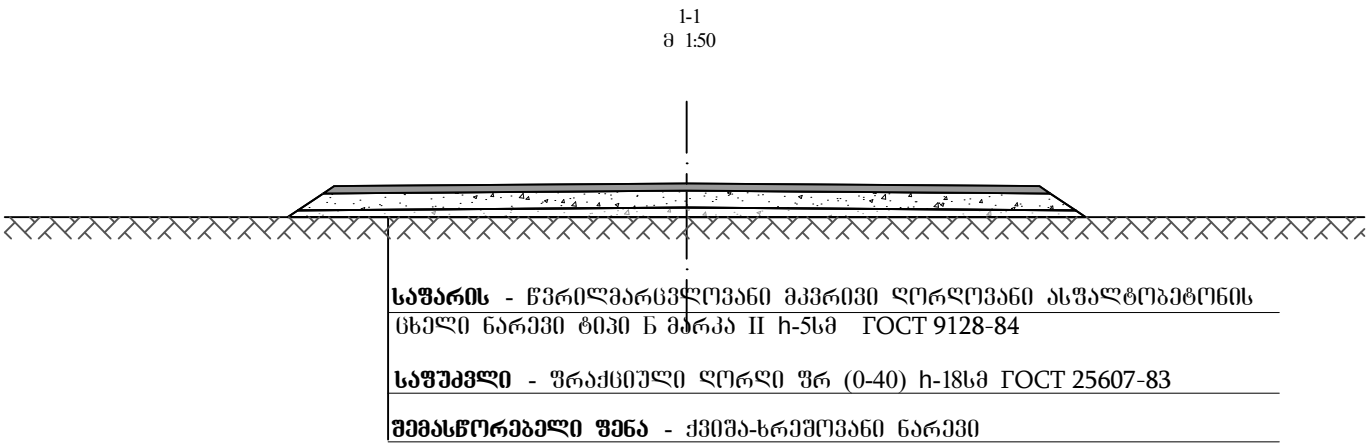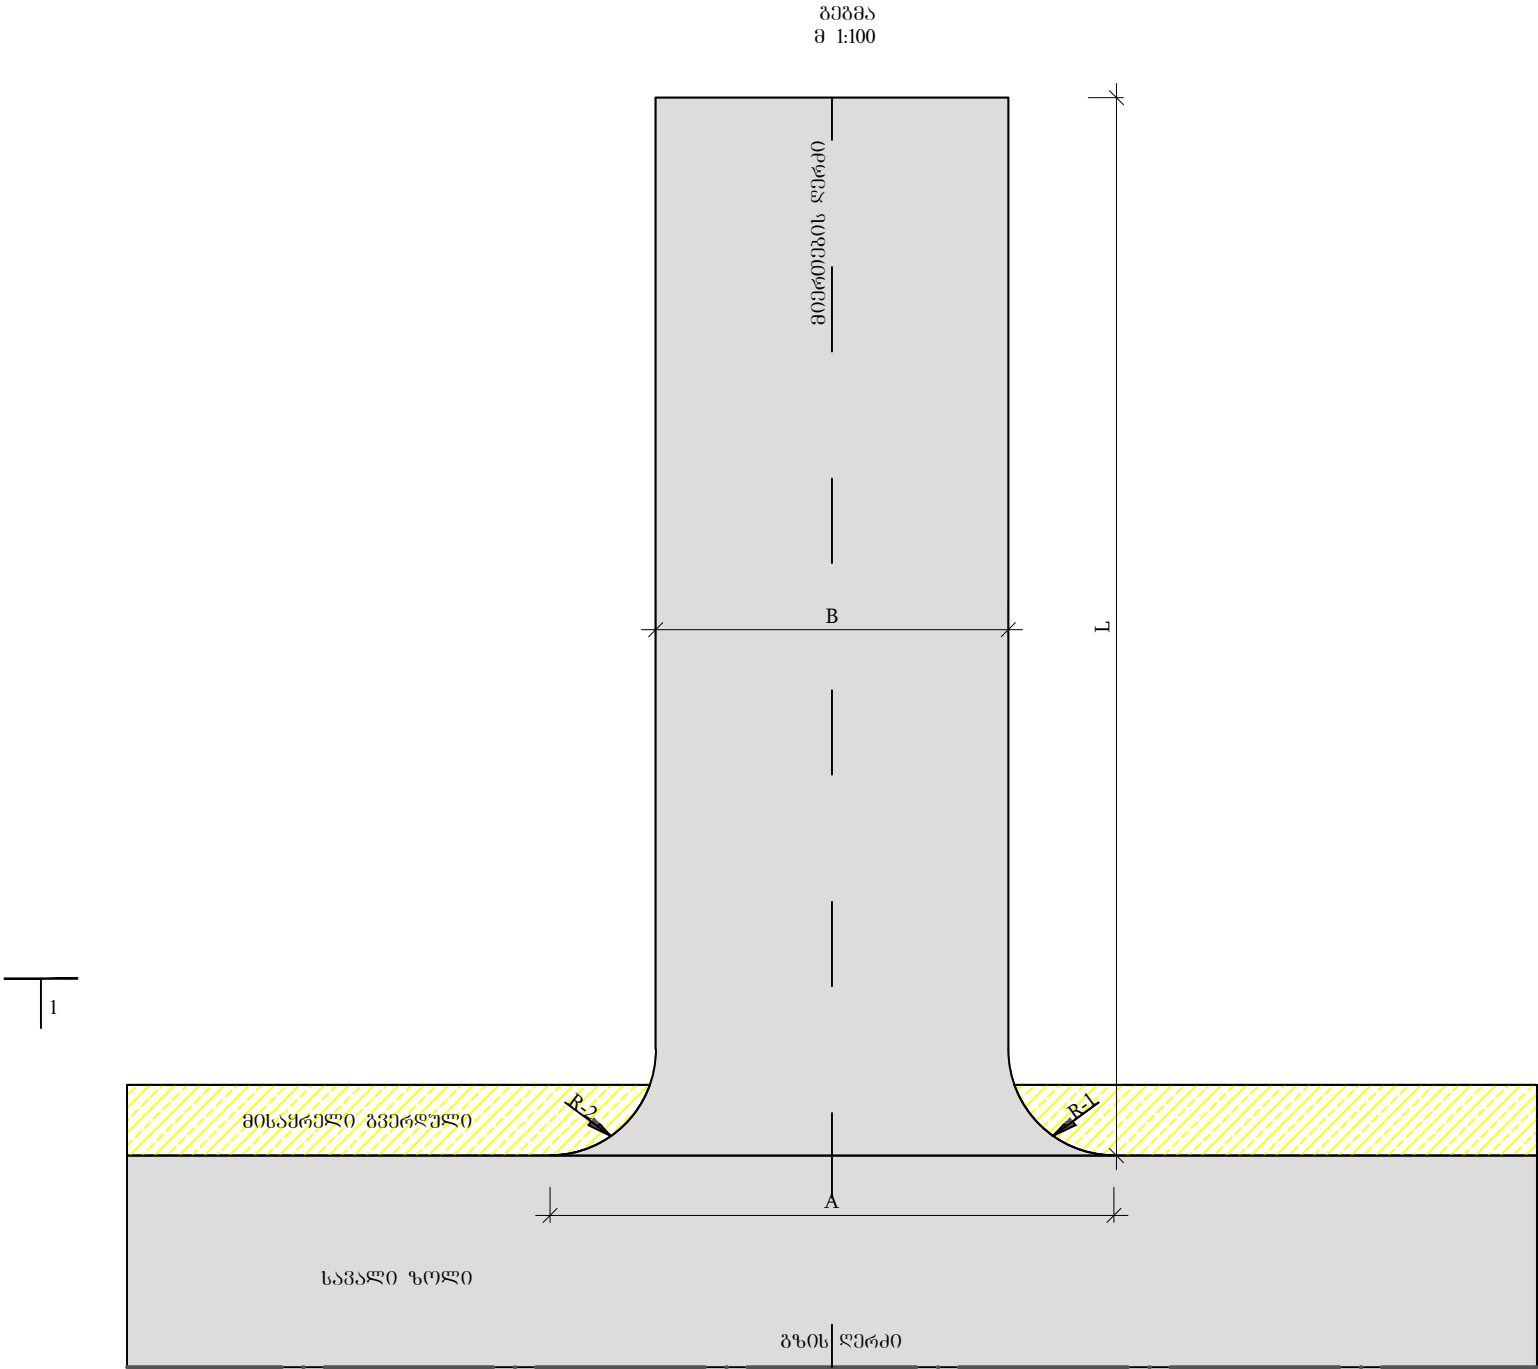


შენიშვნა:


1. მიერთებების მოწყობის სამუშაოთა მოცულობები და აღბილმდებარეობები მოცემულია ცალკე უწყისში.

საგზაო საპროექტო ცენტრი			შიდასახელმწიფოებრივი მნიშვნელობის (შ-126) ახალქალაქი - კარწახი ს/გზის კმ33-პიროვნაკანი-კუშურლოს საავტომობილო გზის კმ 1 - კმ 10.1 მონაკვეთის სარეაბილიტაციო სამუშაოები	
პრ.მთ.ინჟ.	ლ. ჩილოჩავა			
შეაღბინა	თ. შილაკაძე		საგზაო სამოსის კონსტრუქცია მიერთებაზე	ნახ.№3-2
შეამოწმა	ზ. თოღაძე			2016 წ.

1

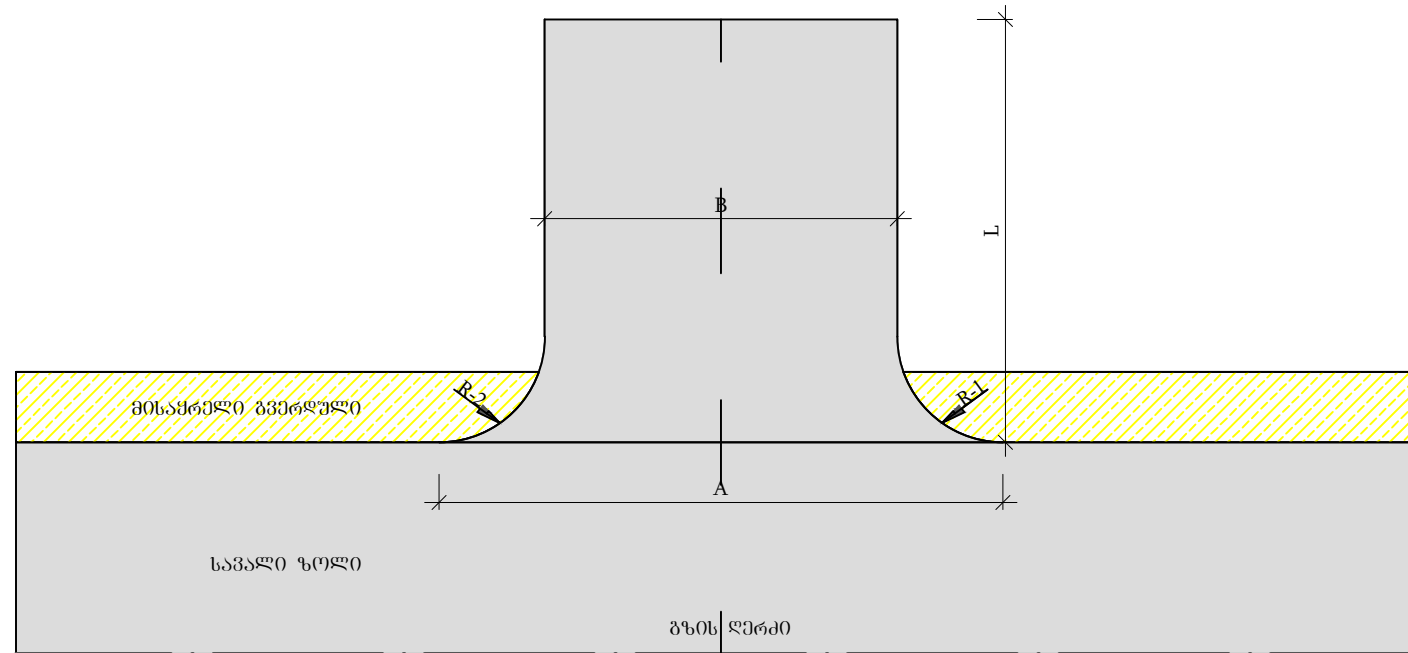

A diagram showing a horizontal line with a vertical line intersecting it from below. The vertical line is labeled with the number '1'.

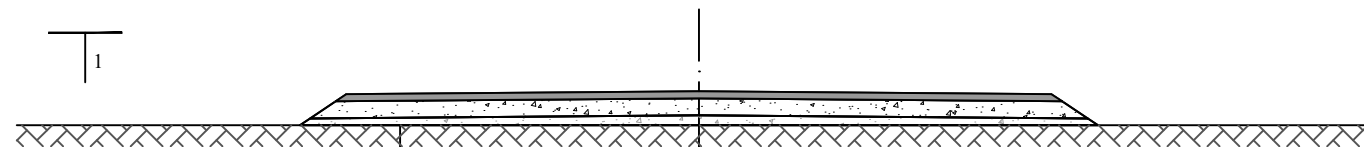

საშარის - წერილგარეგანი მკვირვი ღორღოვანი ახალტოგებონის
 ცხელი ნარევი ბივი ნ მარკა II ხ-ღმ ГОСТ 9128-84

საშუალო - შრატქიშლი ღორღი შრ (0-40) ხ-12სმ ГОСТ 25607-83


შემასწორებელი ფენა - ქვიშა-ხრემოვანი ნარევი

შპს-ს:


1. ებოში შესასვლელების მოწყობის სამუხაოთა მოცულობები და აღბილმდებაარეობები მოცემულია ცალკე ზუყისში.

საგზაო საპროექტო ცენტრი			შიღისახელმწიფოებრივი მნიშვნელობის (შ-126) ახალქალაქი - კარწახი ს/გზის კმ33-კიროვაკანი-კუმურლოს საავტომობილო გზის კმ 1 - კმ 10.1 მონაკვეთის სარეაბილიტაციო სამუშაოები	
პრ.მთ.ინჟ.	ლ. ჩილოჩავა			
შეაღბინა	თ. შილაკაძე		საგზაო სამოსის კონსტრუქცია ეზოში შესასვლელებში	ნახ.№3-3
შეამოწმა	ზ. თოღაძე			2016 წ.


ბრძოლა ჰრილი მილის ღერძის გასწვრივ
პპ 20+24

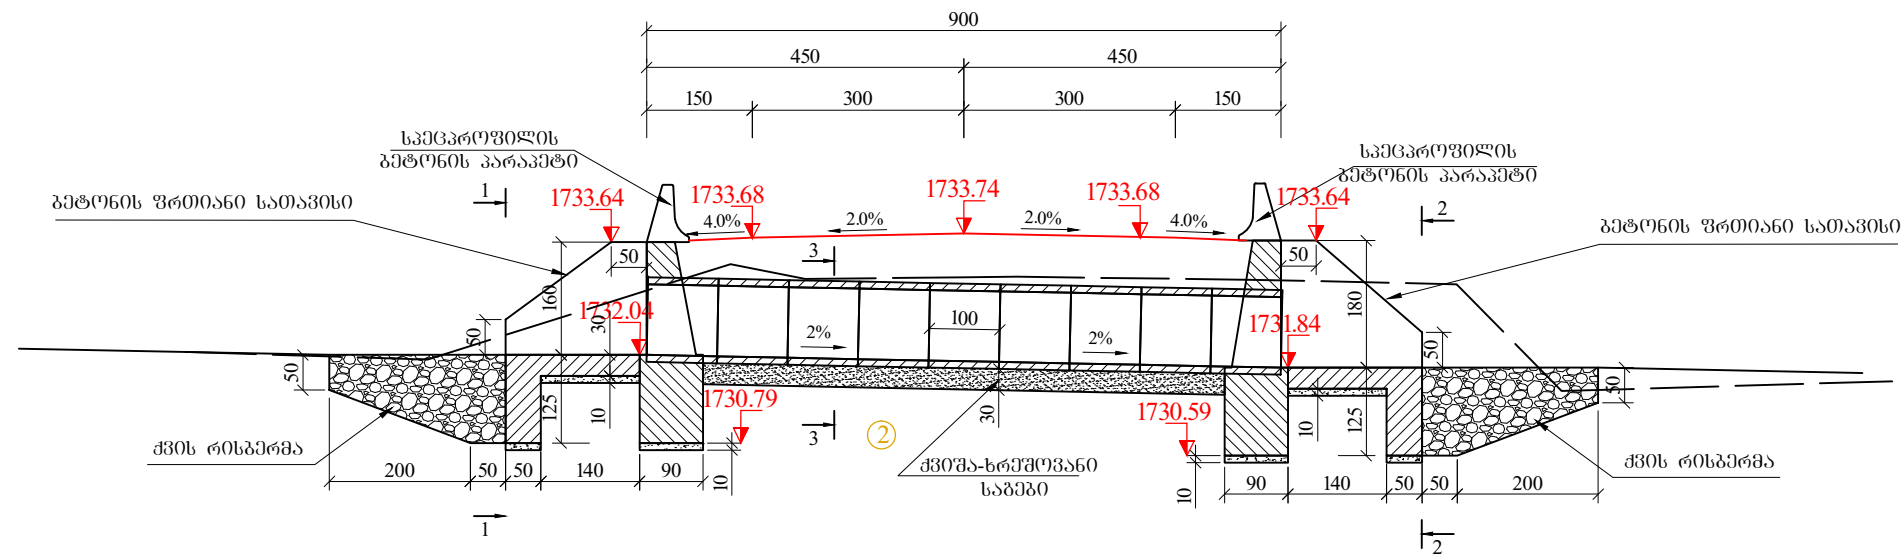


333070 1-1

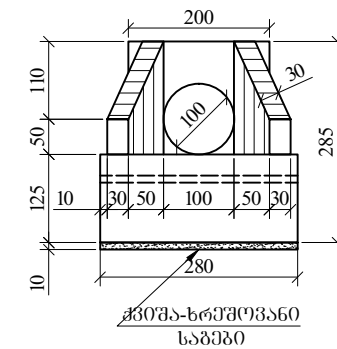

333000 2-2

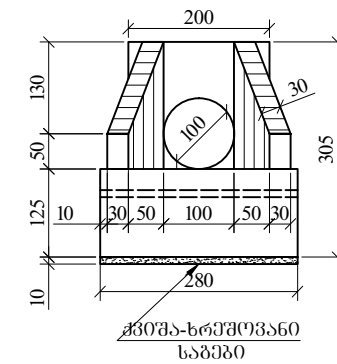


33000 3-3

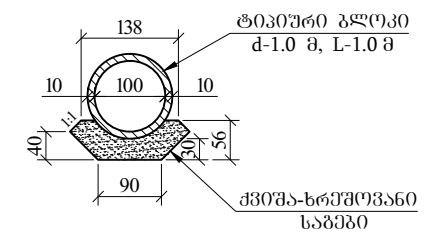


2. თიხნარი ღია მავისუმარი 10% მღმ კმკმკმკმკმ
ნანართმმმმ (dQ_{IV}) 33, ჰმ II კამ. ρ -1.75 მ/მ²;
 φ -23⁰; C-1 კკკ; R₀-0.3 მკკ; E-25 მკკ; E_{გვ}-60 მკკ;

საგზაო საპროექტო ცენტრი			შიდასახელმწიფოებრივი მნიშვნელობის (შ-126) ახალქალაქი - კარწახი ს/გზის კმ33-კიროვოპოლი-კუმურლოს საავტომობილო გზის კმ 1 - კმ 10.1 მონაკვეთის სარეაბილიტაციო სამუშაოები	
პრ.მთ.ინჟ.	ლ. ჩილოჩავა			
შეაღბინა	ზ. თოღაძე		პკ 20+24 ლითონის d=1000მმ L=9მ მილის მოწყობა	ნახ.№4-1
შეამოწმა	თ. შილაკაძე			2016 წ.


ბრძოვი ჰრილი მილის ღერძის გასწვრივ
პკ 34+64

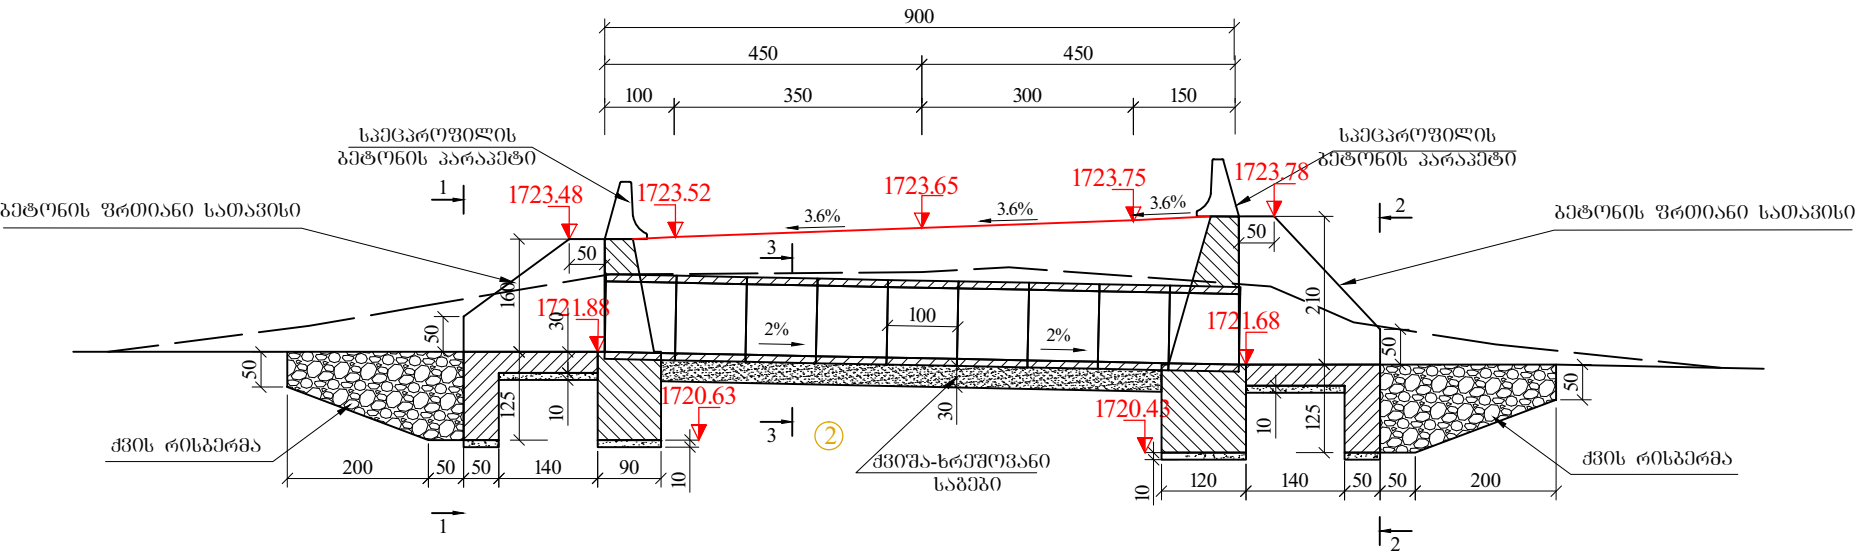


გ ე ბ მ ა

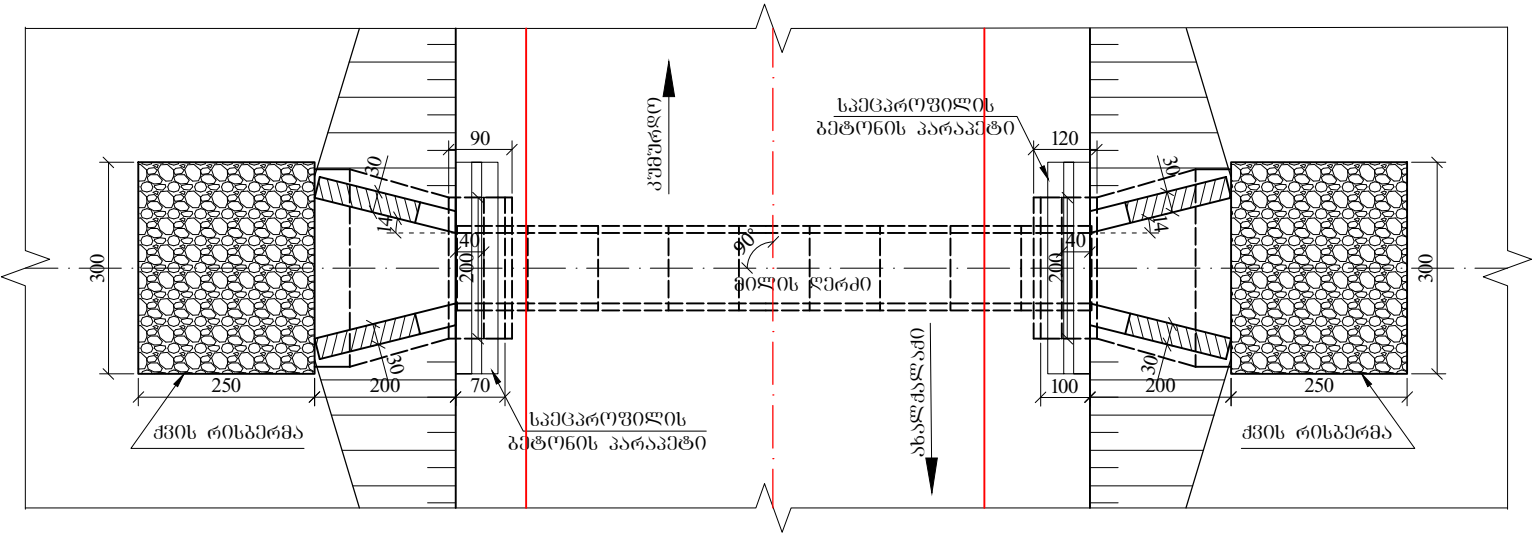


კვეთი 1-1

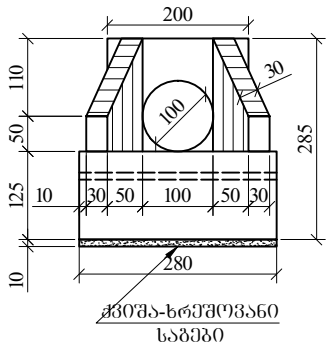


კვეთი 2-2

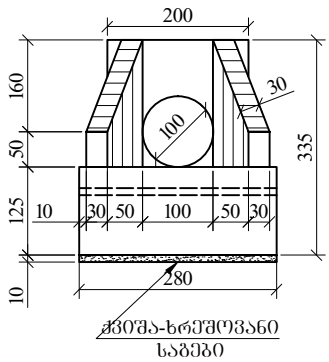




კვეთი 3-3

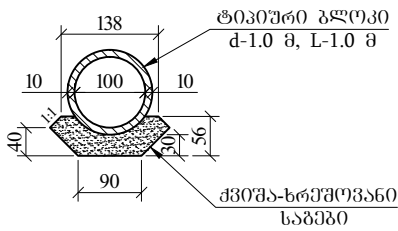

გეოლოგია:
2. თიხნარი ღია მავისფერი 10% მღვ კენჭების
ჩანართებით (dQ_{IV}) 33₃ ჯგ II კატ. ρ -1.75 გ/სმ³;
 ϕ -23°; C-1 კპა; R₀-0.3 მპა; E-25 მპა; E_{დრ}-60 მპა;

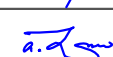საგზაო საპროექტო ცენტრი			შიდასახელმწიფოებრივი მნიშვნელობის (მ-126) ახალქალაქი - კარწახი ს/გზის კმ33-კირეშვანი-კუშქორლოს საავტომობილო გზის კმ 1 - კმ 10.1 მონაკვეთის სარეაბილიტაციო სამუშაოები	
პრ.მთ.ინჟ.	ლ. ჩილოჩავა			
შეადგინა	ზ. თოდუაძე			
შეამოწმა	თ. შილაკაძე			
			პკ 34+64 ლითონის d=1000 მმ L=9მ მილის მოწყობა	ნახ.№4-2
				2016 წ.

ბრძოვი ჰრილი მილის ღერძის გავწვრივ
პკ 40+47

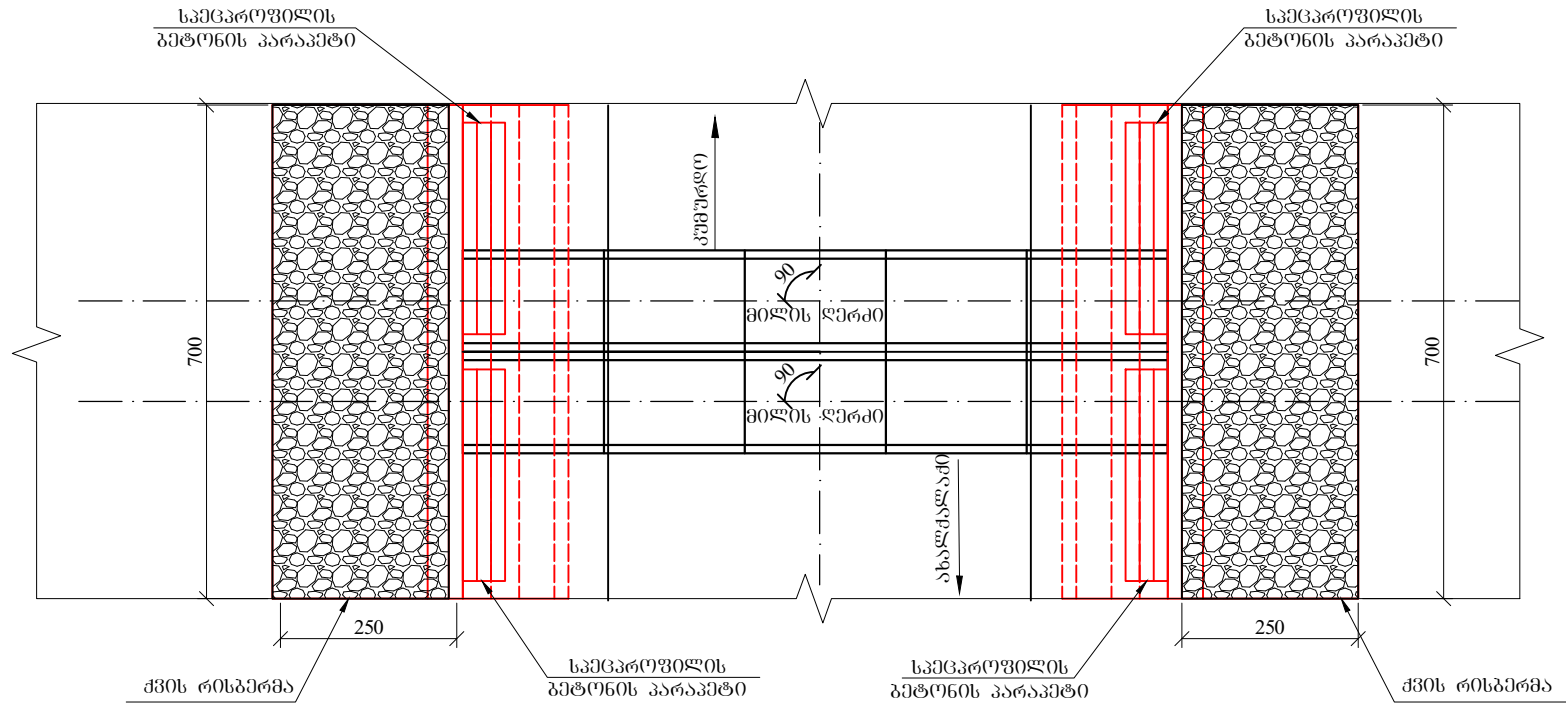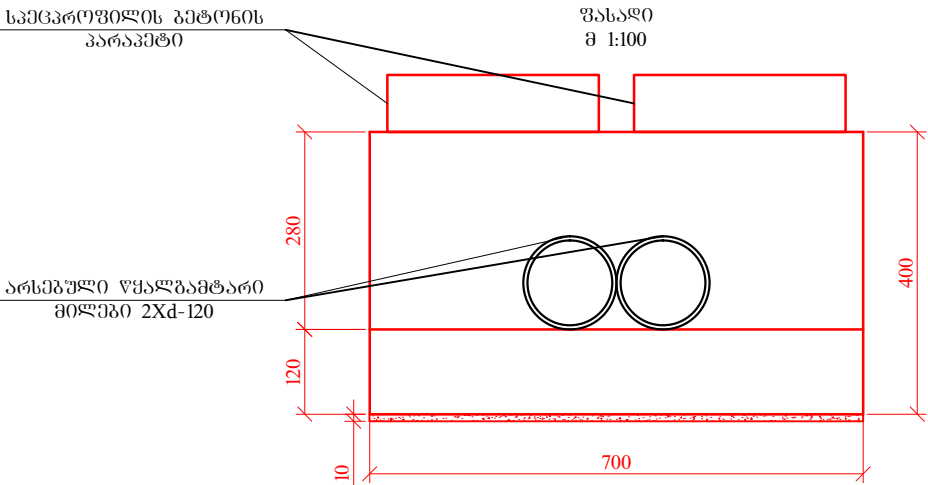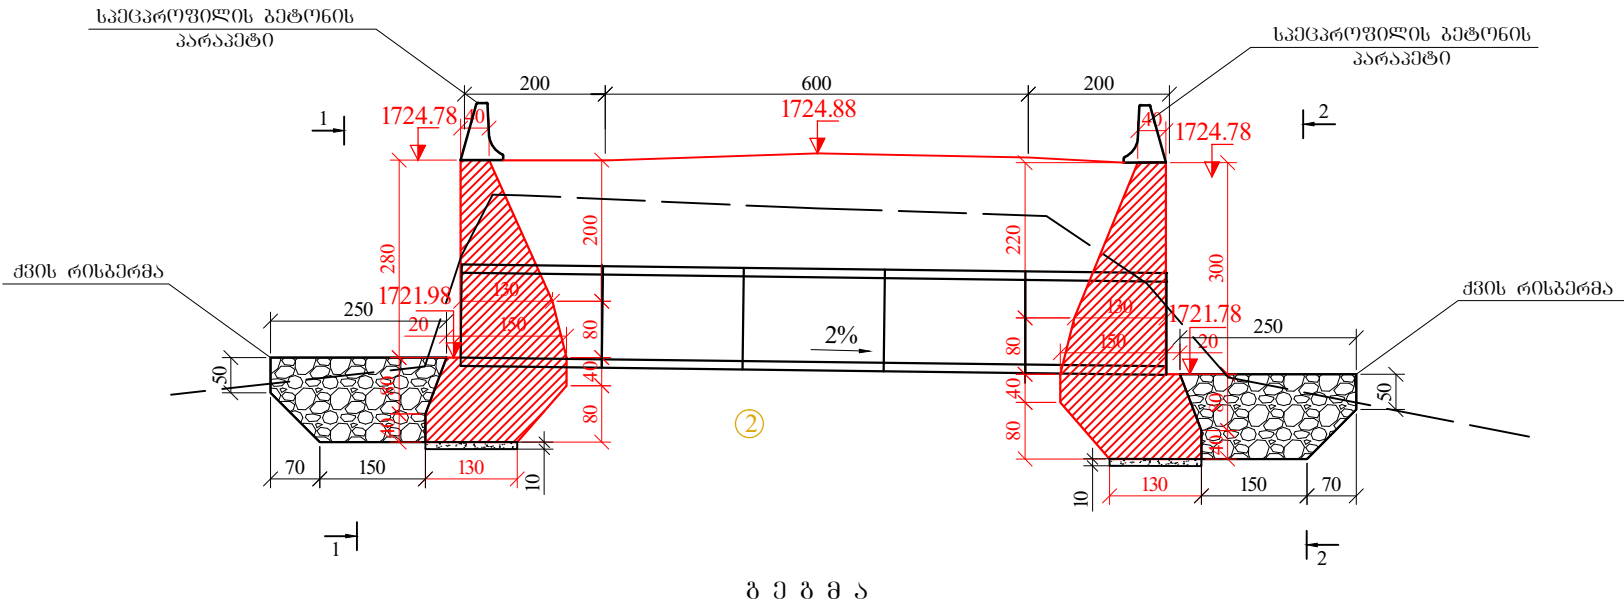

გეტონის ხარჯი საყრდენ კედლებზე


გეოლოგია:
2. თიხნარი ღია მავისფერი 10% მღე კენჭების
ჩანართებით (dQ_{IV}) 33₃ ჯგ II კატ. ρ=1.75 გ/სმ³;
φ=23°; C=1 კპა; R₀=0.3 მპა; E=25 მპა; E_{დრ}=60 მპა;

კონსტრუქცია	გეტონი B25 F200 W6		
	სამირკველი	ტაბი	ჯამი
1	2	3	4
საყრდენი კედელი h=4მ	28.0	36.7	64.7


შენიშვნა: კონსტრუქცია მიღებულია კედლის ტიპური ალბომის 3-503-22 მიხედვით

საგზაო საპროექტო ცენტრი			შიდასახელმწიფოებრივი მნიშვნელობის (მ-126) ახალქალაქი - კარწახი ს/გზის კმ33-კირიგაკანი-კუმურლოს საავტომობილო გზის კმ 1 - კმ 10.1 მონაკვეთის სარეაბილიტაციო სამუშაოები	
პრ.მთ.ინჟ.	ლ. ჩილოჩავა			
შეაღბინა	ზ. თოდუაძე			
შეამოწმა	თ. შილაკაძე		პკ 40+47 ლითონის 2Xd=1200 მმ L=10მ მილზე სათავისების მოწყობა	ნახ.№4-3 2016 წ.


ბრძოვი ჰრილი მილის ღერძის გასწვრივ
პკ 52+76

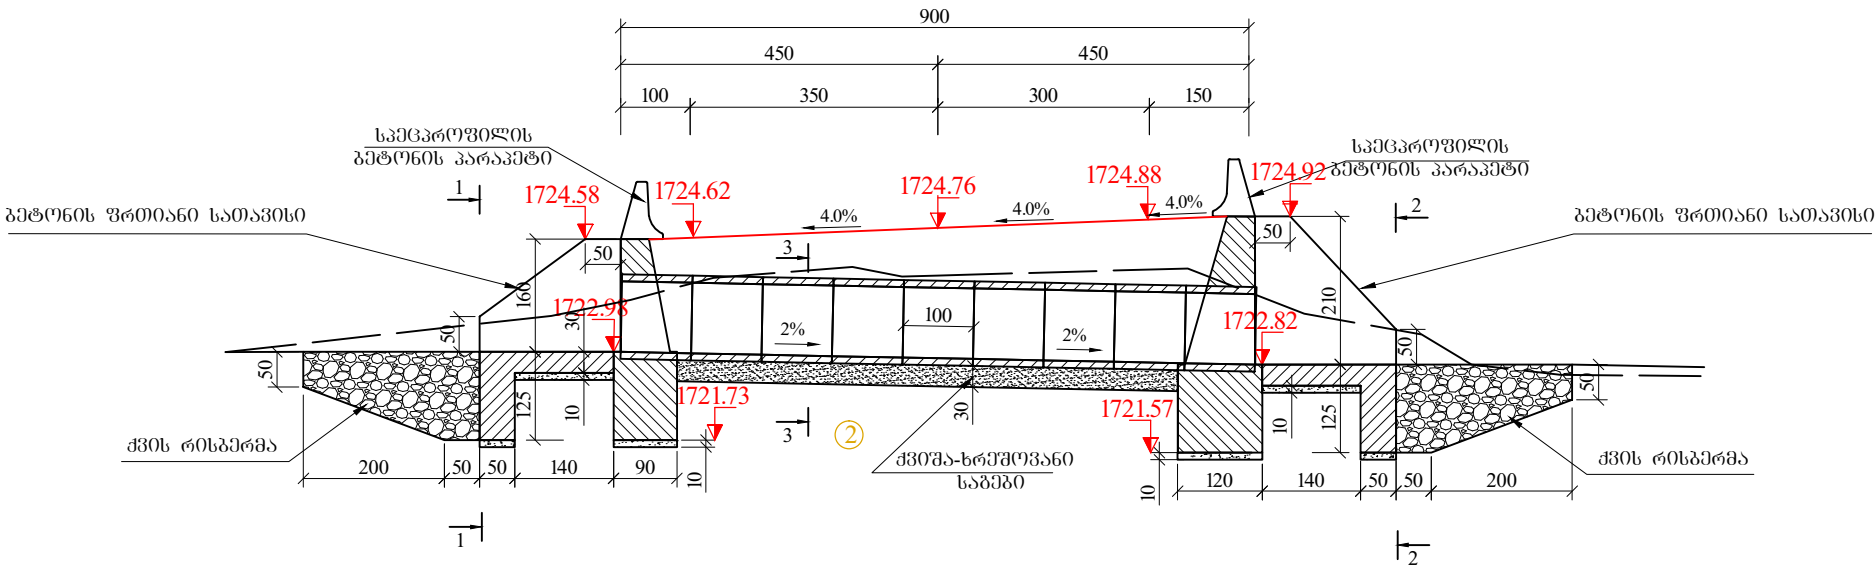


კვეთი 1-1

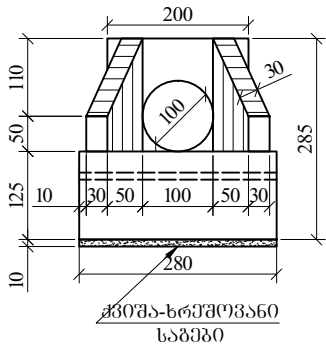


კვეთი 2-2

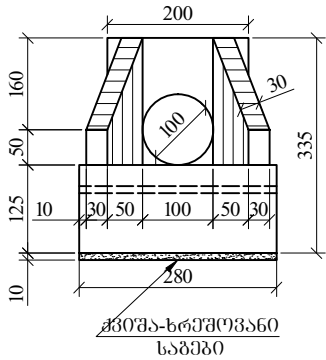

კვეთი 3-3

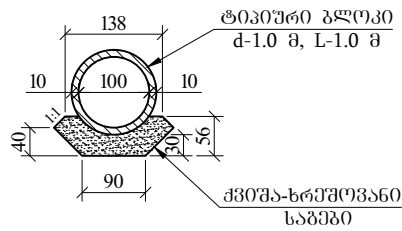






გ ე ბ მ ა

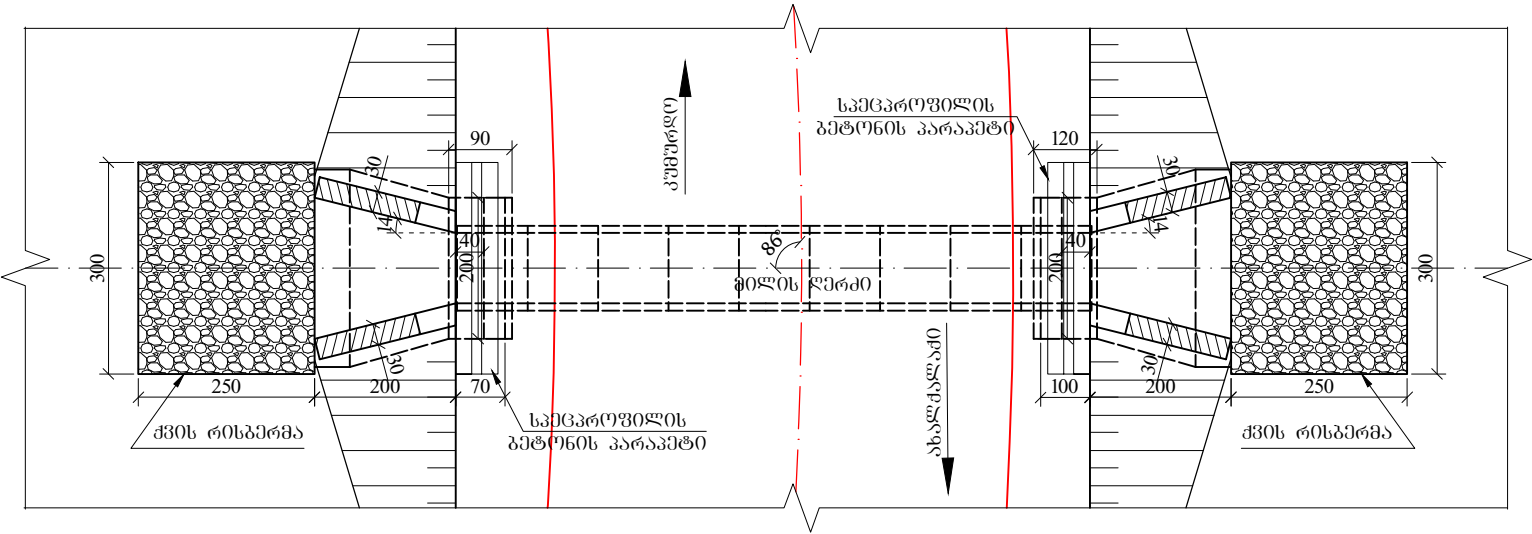

ბელოვბია:
2. თიხნარი ღია ყავისფერი 10% მღე კენჭების
ჩანართებით (dQ_{IV}) 33₃ ზგ II კატ. ρ-1.75 გ/სმ²;
φ-23⁰; C-1 კპა; R₀-0.3 მპა; E-25 მპა; E_{დრ}-60 მპა;

საგზაო საპროექტო ცენტრი			შიდასახელმწიფოებრივი მნიშვნელობის (მ-126) ახალქალაქი - პარწახი ს/გზის კმ33-კირეპაკანი-კუმურლოს საავტომობილო გზის კმ 1 - კმ 10.1 მონაკვეთის სარეაბილიტაციო სამუშაოები	
პრ.მთ.ინჟ.	ლ. ჩილოჩავა			
შეადგინა	ზ. თოდუაძე			
შეამოწმა	თ. შილაკაძე		პკ 52+76 ლითონის d=1000 მმ L=9მ მილის მოწყობა	ნახ.№4-4 2016 წ.

33 57+25

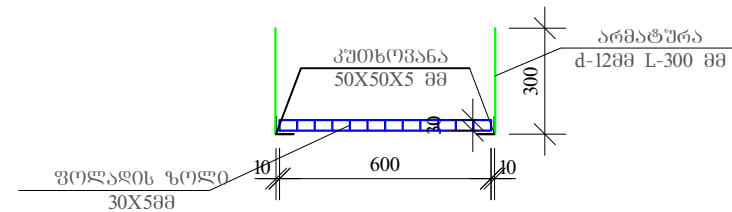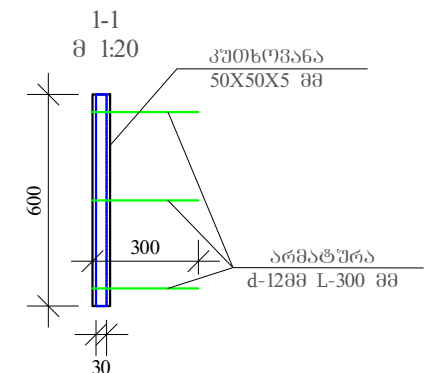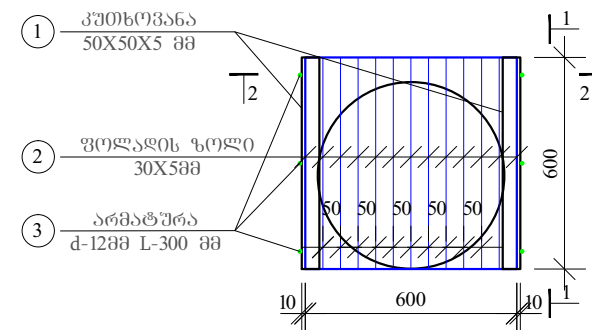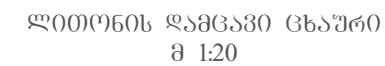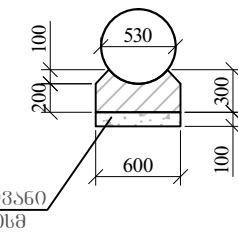

2. თიხნარი ღია ყავისფერი 10% მღე პენჯების
ნანართივით (dQ_{IV}) 33₃ ჰმ II კაბ. ρ -1.75 გ/სმ²;
 φ -23°; C-1 კპა; R₀-0.3 მპა; E-25 მპა; E_{ღრ}-60 მპა;


პრო. №	ბანკში დაცულია	სიგრძე მ	სიგანა მმ	სისქე მმ	რაოდ. 1 მ. მხარისთვის
1	კაბეჟი 50X50X5 მმ	0.60	50	5.0	2
2	ფილატის ზოლი 30X5 მმ	0.60	30	5	15
3	ანარის პრეპარატი 4-12მმ	0.30	12	12	6

1. ნახაზზე ზომები მოცემულია მილიმეტრებში, ხოლო ნიშნულები მეტრებში


საგზაო საპროექტო ცენტრი			შიდასახელმწიფოებრივი მნიშვნელობის (შ-126) ახალქალაქი - კარწახი ს/გზის კმ33-პიროვნაკანი-კუშურდოს საავტომობილო გზის კმ 1 - კმ 10.1 მონაკვეთის სარეაბილიტაციო სამუშაოები	
პრ.მთ.ინჟ.	ლ. ჩილოჩავა		ნახ.№4-5	
შეადგინა	ზ. თოღაძე		პკ 57+25 ლითონის d=530მმ L=15მ მილის მოწყობა	2016 წ.
შეამოწმა	თ. შილაბაძე			




ფასადი

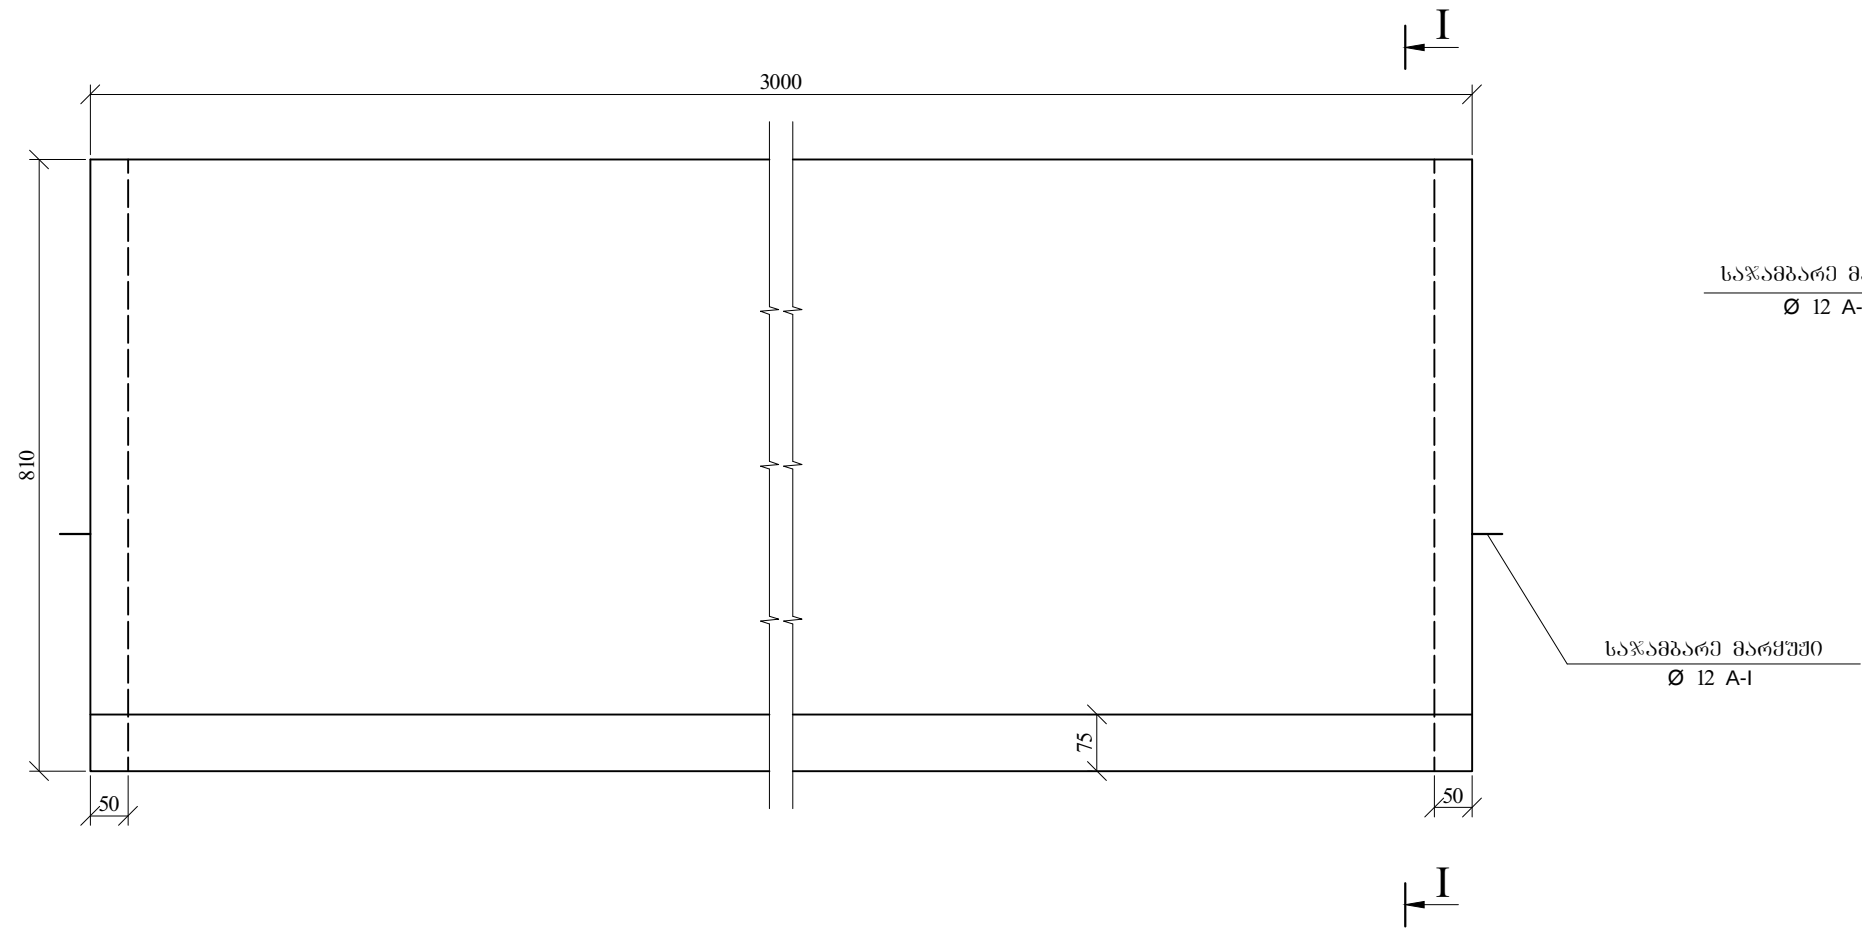

I-I

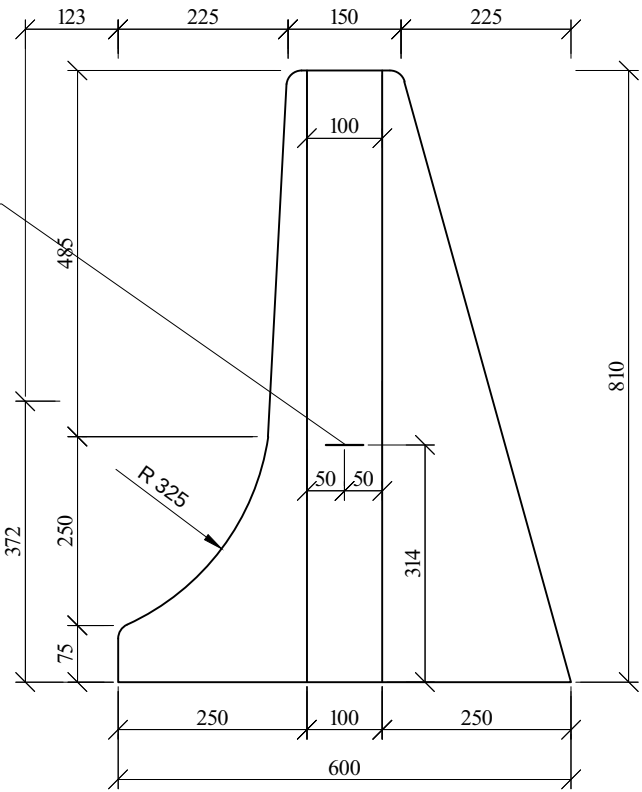

გეგმა

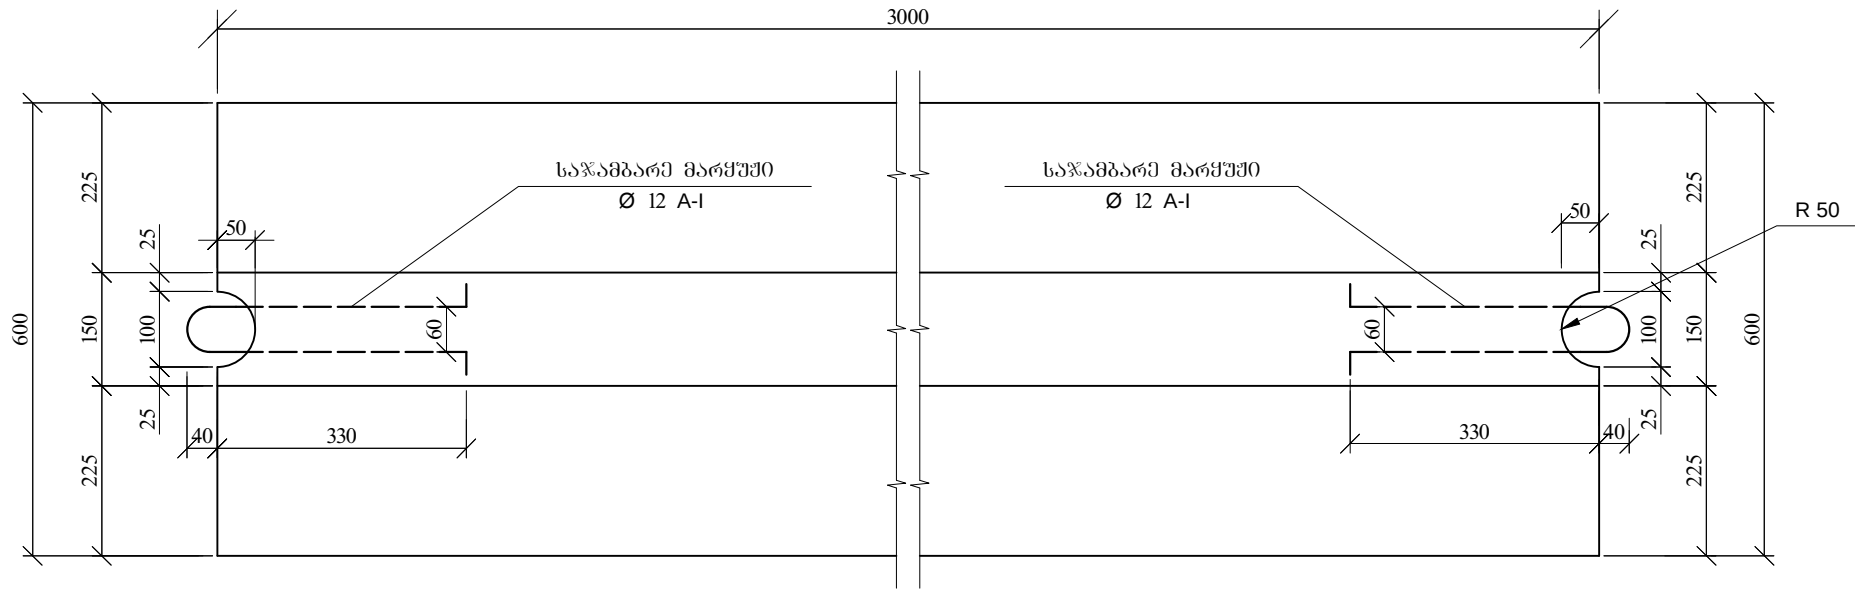

გეტონის მოცულობა ერთ ბლოკზე
B-22.5 F-200 W-6
V=0.77მ³
საწამბარე მარქუში
Ø-12 A-I P=1.47 კგ

საგზაო საპროექტო ცენტრი			შიდასახელმწიფოებრივი მნიშვნელობის (შ-126) ახალქალაქი - კარწახი ს/ზის კმ33-კიროვკანო-კუმურლოს საავტომობილო გზის კმ 1 - კმ 10.1 მონაკვეთის სარეაბილიტაციო სამუშაოები	
პრ.მთ.ინჟ. ლ. ჩილოჩავა		სპეცპროექტის გეტონის პარამეტრის კონსტრუქცია		
შეაღბინა ზ. თოღაძე				
შეამოწმა თ. შილაკაძე				ნახ.№5 2016 წ.


მონოლითური რკინაბეტონის პიპეტის მოწყობის სქემა

1.00 0.70 3.00 6.00 3.00 0.70 1.00

მონოლითური რკინაბეტონის პიპეტი



რკინაბეტონის კოუვეტი

რკინაბეტონის კოუვეტი

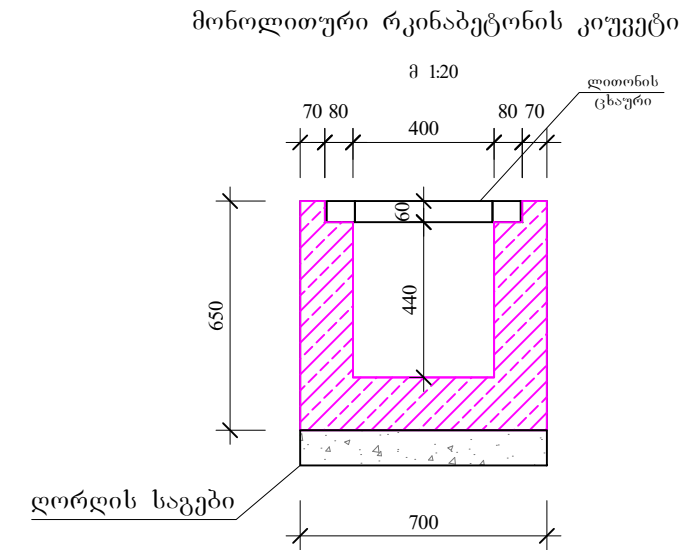

ბეტონი B25 F200 W6 - $V=0.245 \text{ მ}^3$ არმატურა A-I - $P=10.3 \text{ კგ}$ არმატურა A-III - $P=18.0 \text{ კგ}$ კუთხეოვანი 80X60X6მმ - $P=12.8 \text{ კგ}$

		პოზიცია	ესკიზი	დიამეტრი ან კვეთი	ელემენტის სიგრძე მმ	რაოდენობა ც	საერთო სიგრძე მ	წონა კგ
1	2	3	4	5	6	7	8	
ღარი ტყევი III	1	მოცემულია ნახაზზე	12A-III	2055	5	10.28	9.13	
	2	მოცემულია ნახაზზე	12A-III	667	10	6.67	5.92	
	3	660	12A-III	660	5	3.3	2.9	
	6	1000	8A-I	1000	26	26.0	10.3	
	7	L 80X60X5	8A-I	1000	2	2.0	12.8	

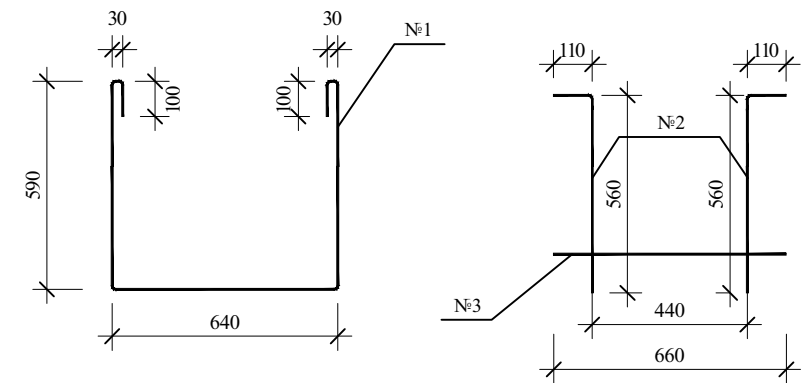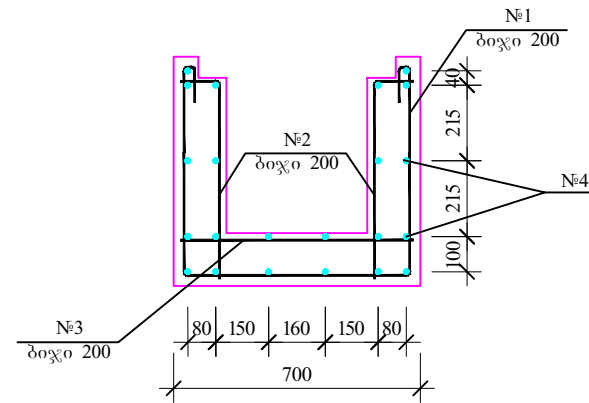

Technical drawing of a rectangular plate. The top view shows a rectangle with a width of 550 and a height of 30. The side view shows a rectangle with a width of 83 and a height of 1000. The drawing includes labels 1, 2, and 3 pointing to different parts of the plate.

განიმცხად:

1. აწყობილი ერთი ცხაურის ღირება 61.73 ჯგ
(1^ბ - ის ღირება 112.24 ჯგ)
ცხაურის მთლიანი ფართობი 0.55^ბ
2. ცხაურა ზღუდავნიჩიარაჟალა ცხალი აბაჟანარი
მეთოდით ზღუდავის ზმადვა

შპს	განხორციელება დასახელება	სიგრძე მ	სიგანა მმ	სისმა მმ	რამოდ. 1 მ. ტანარისთვის
1	ფოლადის ზოლი	0.55	60	6	29
2	ფოლადის ჰაერვაბი 8X8 მმ	1.00	8	8	5
3	ფოლადის ზოლი	1.00	60	6	2

Technical drawing of a U-shaped profile. The profile has a total height of 590 and a total width of 640. The top flange has a thickness of 30. The inner vertical leg has a height of 100. The profile is labeled with a leader line pointing to the top flange, indicating a reference point.


საგზაო საპროექტო ცენტრი			შიდასახელმწიფოებრივი მნიშვნელობის (შ-126) ახალქალაქი - კარწახი ს/ზის	
პრ.მთ.ინჟ.	ლ. ჩილოჩავა		კმ33-პიროვნებანი-კუშქოლოს საავტომობილო გზის კმ 1 - კმ 10.1 მონაკვეთის სარეაბილიტაციო სამუშაოები	
შეადგინა	ზ. თოღაძე		მონოლითური რკინაგზის კიშკების კონსტრუქცია	ნახ.№6
შეამოწმა	თ. შილაბაძე			2016 წ.

[illegible]


Technical drawing of a brick furnace (stove) showing its profile and dimensions. The drawing is divided into three sections by vertical lines, with dimensions 3.0, 2.0, and 1.0 indicated above the sections. The furnace is constructed of brick and features a large arched opening. A label '1.3' is placed near the arch. Below the drawing, there are three labels in Georgian: 'სავალი ზოლი' (width), 'განმარტებული მოედანი' (finished area), and 'საპროექტო ავტოკავილი' (projected auto-catch). The drawing is a technical illustration of a brick furnace, showing its profile and dimensions. The furnace is constructed of brick and features a large arched opening. A label '1.3' is placed near the arch. Below the drawing, there are three labels in Georgian: 'სავალი ზოლი' (width), 'განმარტებული მოედანი' (finished area), and 'საპროექტო ავტოკავილი' (projected auto-catch).

1. სამუშაოთა მოცულობები მოცემულია ცალკე უწყისში.
2. ნახაზზე ზომები მოცემულია მეტრებში.

საგზაო სარეგისტრო ცენტრი			შიდასახელმწიფოებრივი მნიშვნელობის (შ-126) ახალქალაქი - კარწახი ს/გზის კმ33-კილოვანო-კუმურლოს საავტომობილო გზის კმ 1 - კმ 10.1 მონაკვეთის სარეგისტრაციო საფუძვლები	
პრ.მთ.ინჟ.	ლ. ჩილოჩავა		ავტოპავილიონის მოწმობა	ნახ.№7-1
შეაღბინა	თ. შილაკაძე			2016 წ.
შეამოწმა	ზ. თოღაძე			

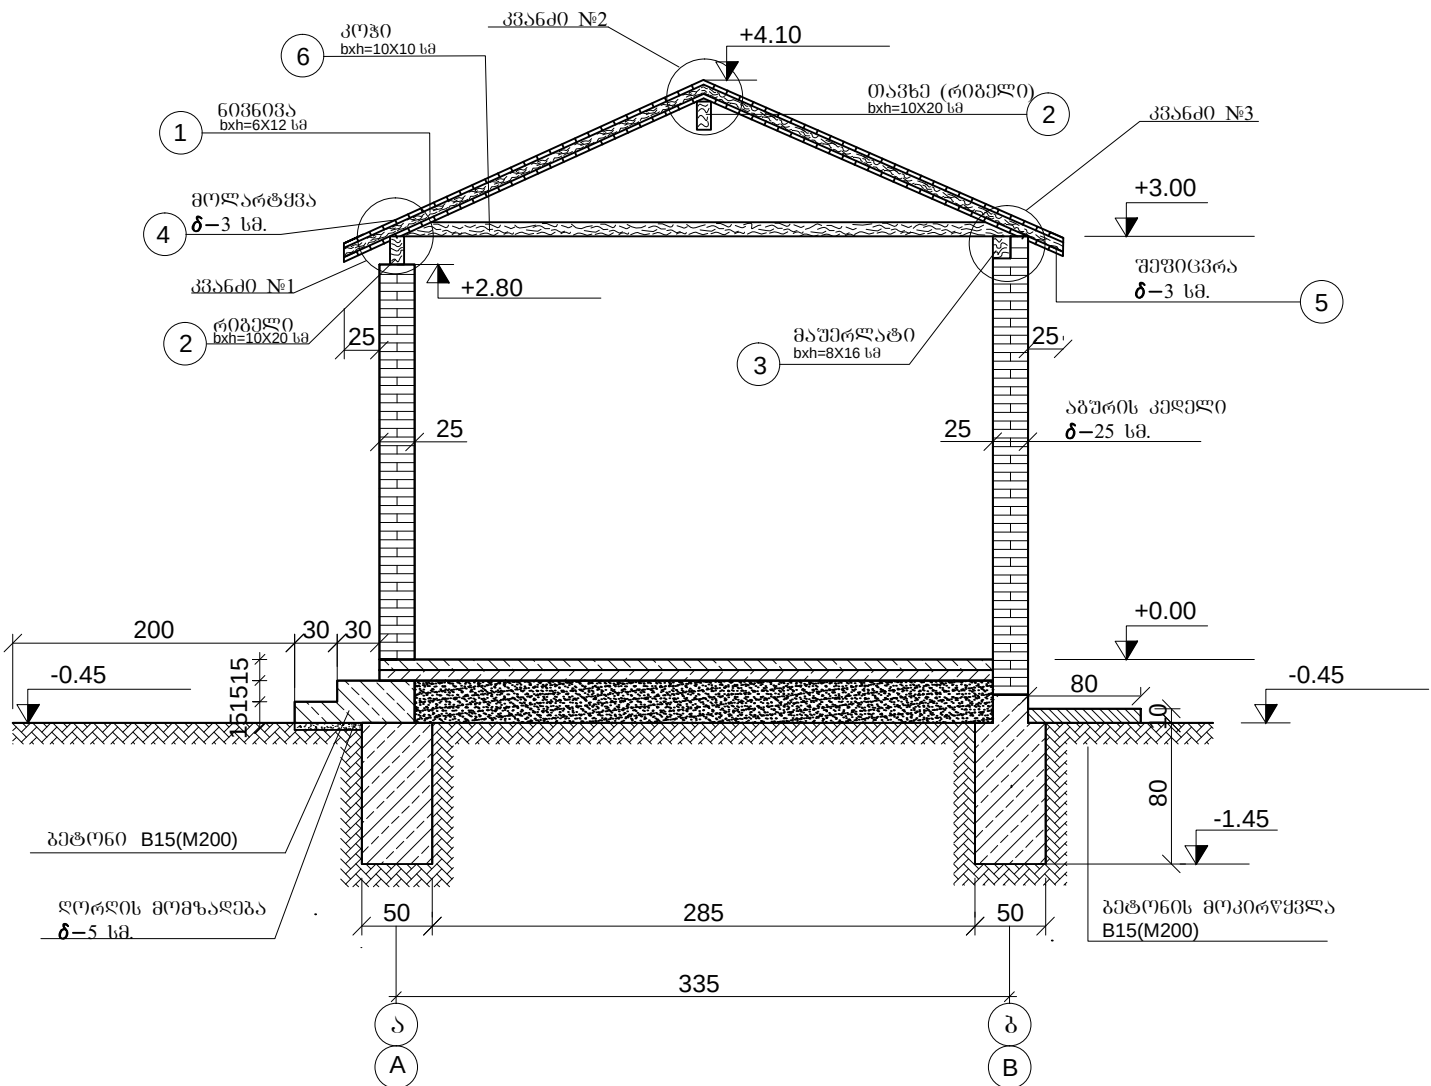


კვანძი №1, №2, №3. შ 1:20

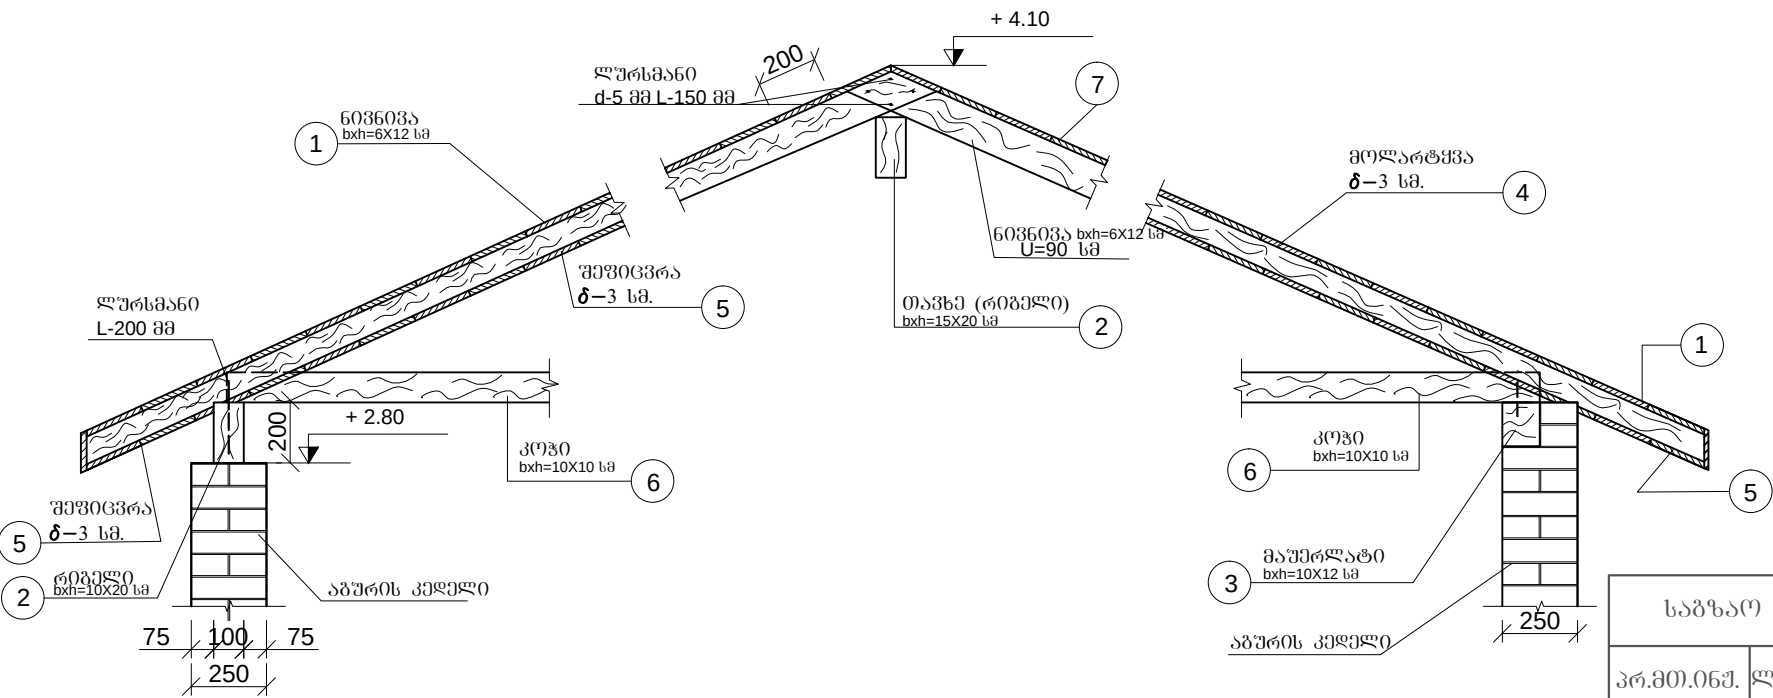



შენიშვნა

- 1. სახურავის კონსტრუქციები გააღება წიწვოვანი ხისგან.
- 2. შეფუთვებისათვის მიღებულია გამომშრალი მასალა.
- 3. ხომები მოცემულია კვანძებზე მ-ში და გეგმაზე სმ-ში, ნიშნულები მ-ში.


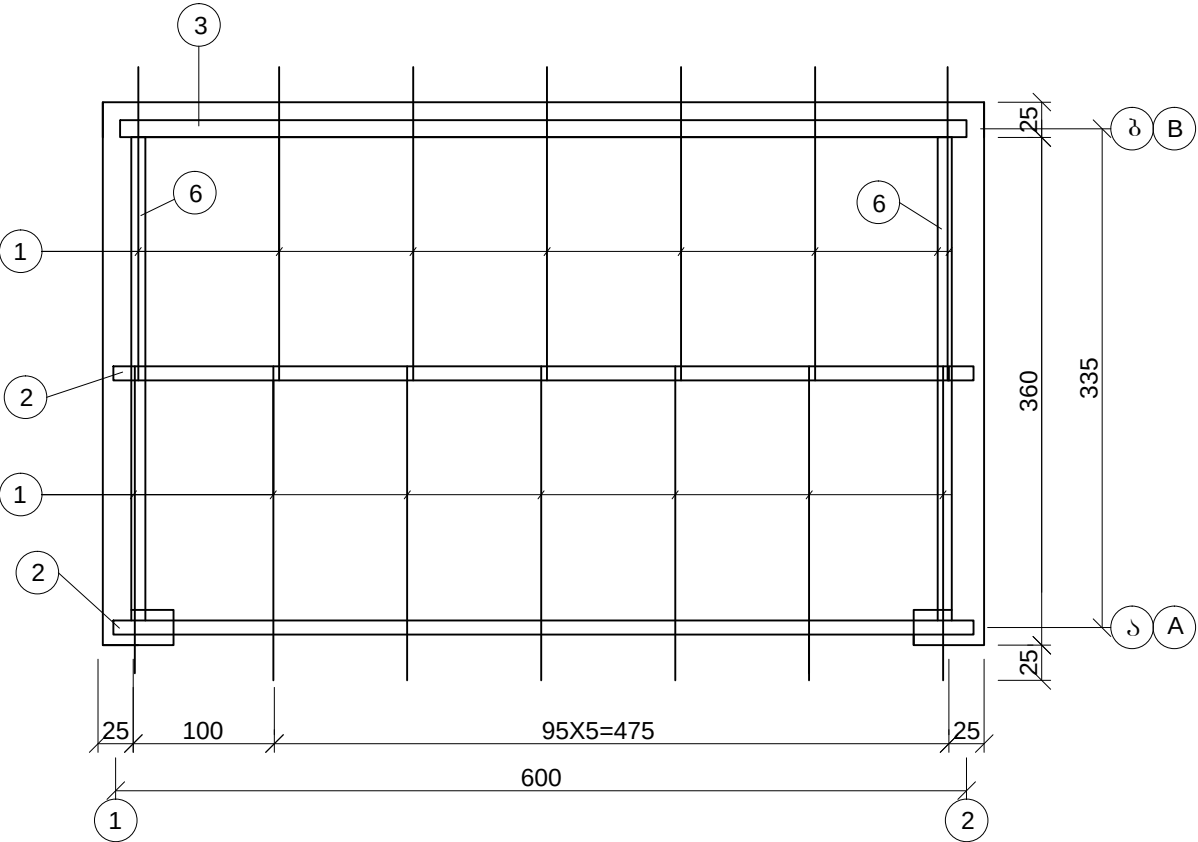


ელ. ტიპი	კონსტრუქცია	კვანძი	სიგრძე L-მმ	რაოდენ. ც	სრული სიგრძე სმ-მ	მოცულობა მ³	შენიშვნა
1	2	3	4	5	6	7	8
სახურავი	1		2400	14	33.6	0.24	603603ა
	2		6100	2	12.2	0.37	რიგელი
	3		6000	1	6.0	0.07	მაშერლათი
	4		6000	24	144	0.87	მოლარტყვა
	5		6000	24	144	0.87	შეფუთვა
	6		3400	2	6.8	0.07	კოჭი
ჯამი						2.37	



საგზაო საპროექტო ცენტრი			შიდასახელმწიფოებრივი მნიშვნელობის (შ-126) ახალქალაქი - კარვახი ს/გზის კმ33-კიროვაკანო-კუმურლოს საავტომობილო გზის კმ 1 - კმ 10.1 მონაკვეთის სარეაბილიტაციო სამუშაოები	
პრ.მთ.ინჟ.	ლ. ჩილოჩავა			
შეადგინა	თ. შილაკაძე		ავტოპროექტის გადახედვის მოწმობა	ნახ.№7-2
შეამოწმა	ზ. თოღაძე			2016 წ.

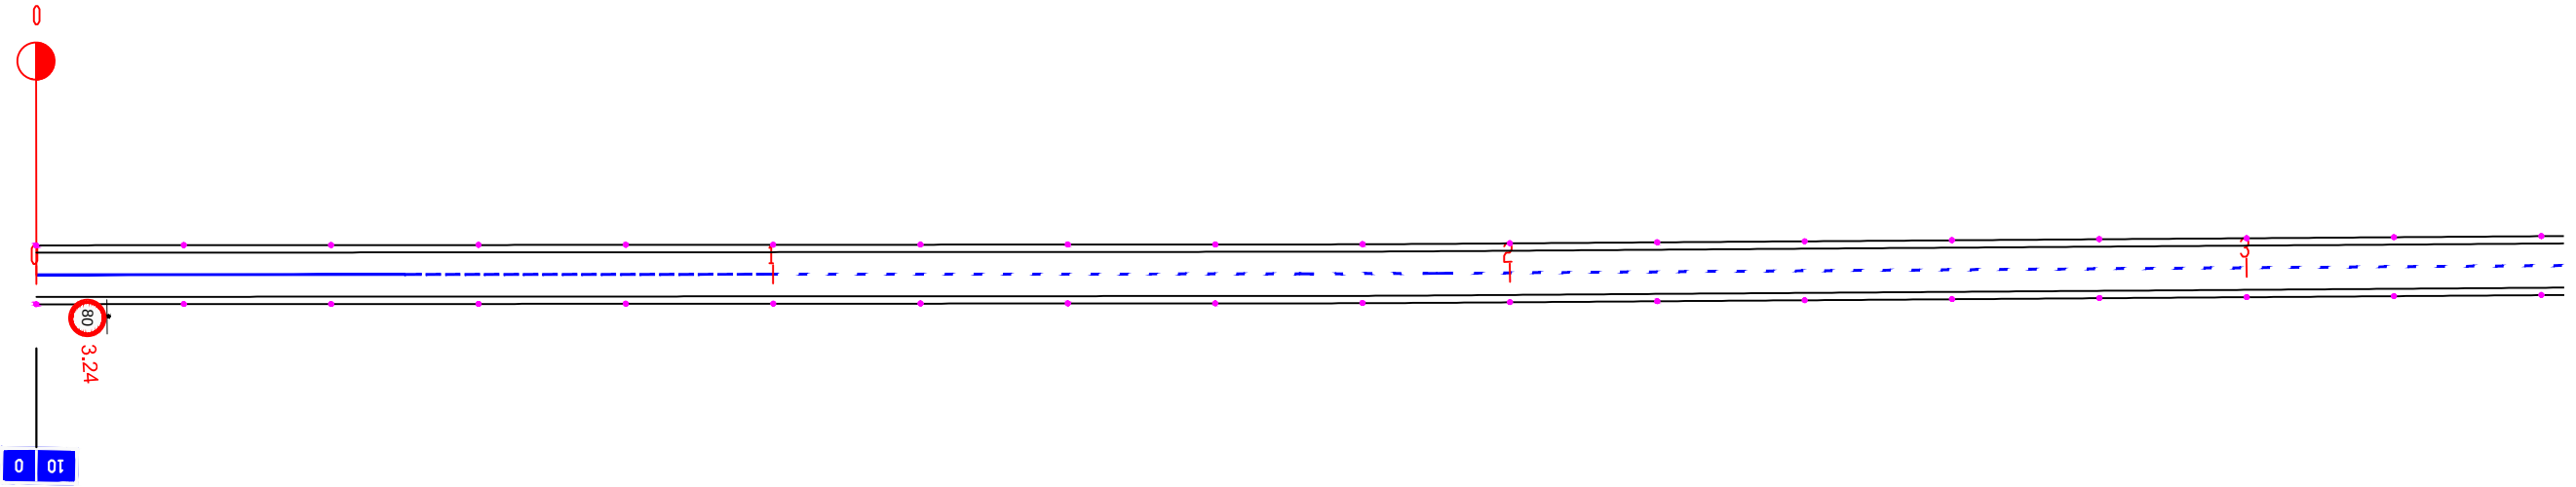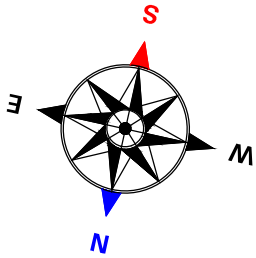



საგზაო საპროექტო ცენტრი			შიდასახელმწიფოებრივი მნიშვნელობის (შ-126) ახალქალაქი - კარწახი ს/გზის კმ33-კიროვპაპანი-კუმურდოს საავტომობილო გზის კმ 1 - კმ 10.1 მონაკვეთის სარეაბილიტაციო სამუშაოები	
პრ.მთ.ინჟ.	ლ. ჩილოჩავა		საგზაო ნიშნებისა და კორიზონტალური მონიშვნის დისლოკაცია	ნახ.№8-1
შეადგინა	ზ. თოღაძე			2016 წ.
შეამოწმა	თ. შილაკაძე			

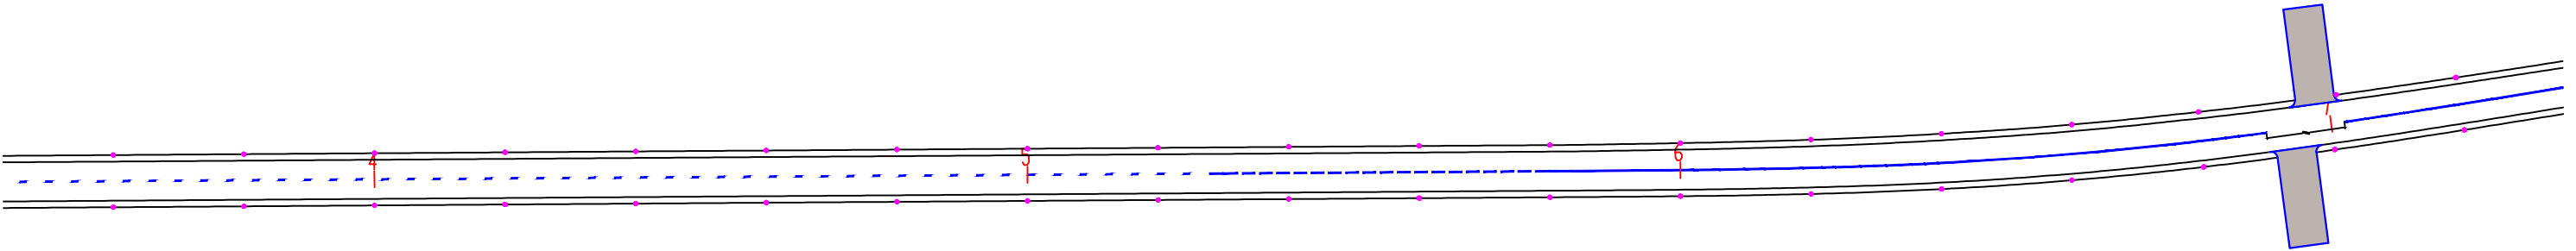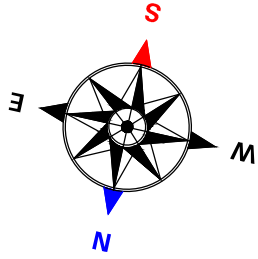



საგზაო საპროექტო ცენტრი			შიდასახელმწიფოებრივი მნიშვნელობის (შ-126) ახალქალაქი - კარწახი ს/გზის	
პრ.მთ.ინჟ.	ლ. ჩილოჩავა		კმ33-კიროვპოლი-კუმურდოს საავტომობილო გზის კმ 1 - კმ 10.1 მონაკვეთის სარეაბილიტაციო სამუშაოები	
შეადგინა	ზ. თოღაძე		საგზაო ნიშნებისა და კორიზონტალური მონიშვნის დისლოკაცია	
შეამოწმა	თ. შილაკაძე			ნახ.№8-2
				2016 წ.

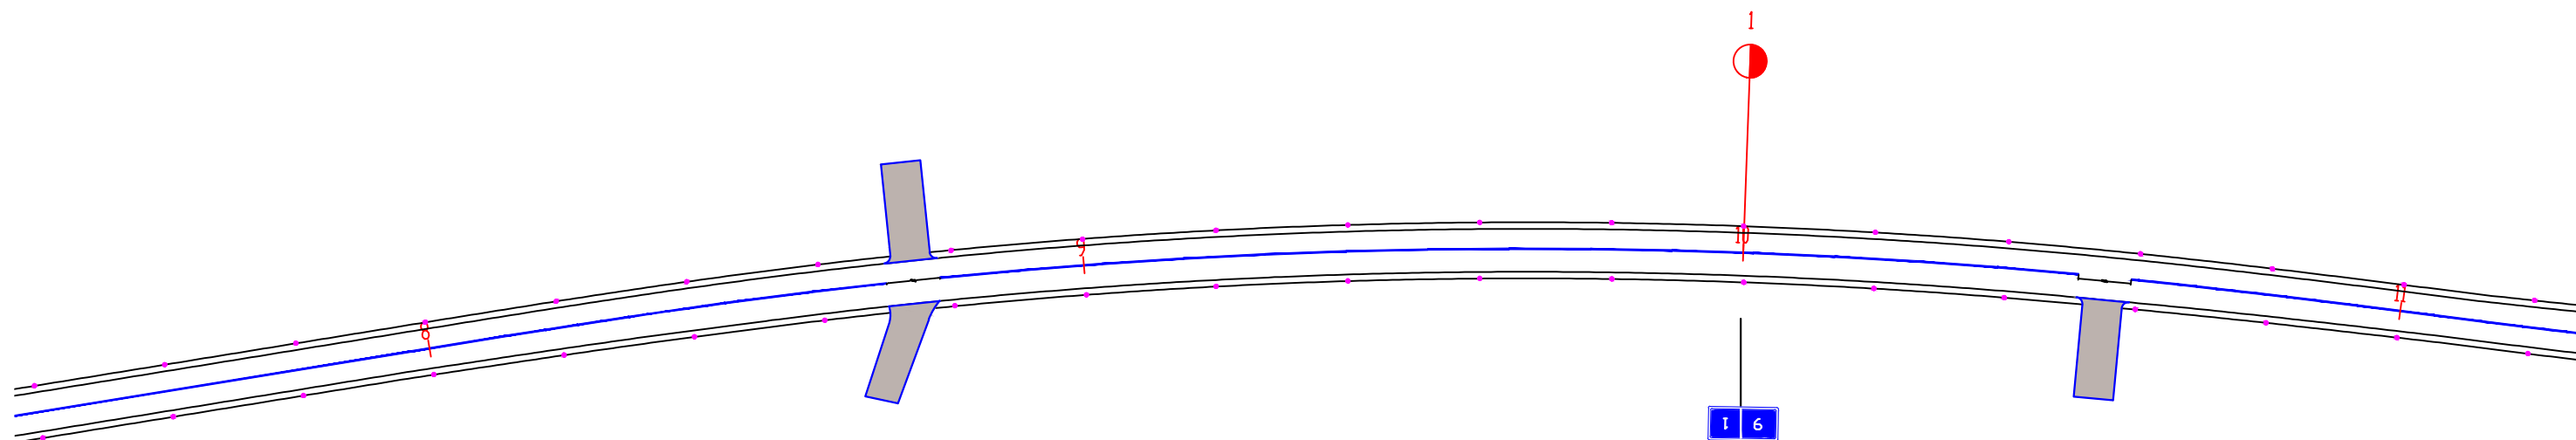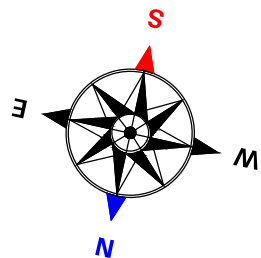


საგზაო საპროექტო ცენტრი			შიდასახელმწიფოებრივი მნიშვნელობის (შ-126) ახალქალაქი - კარწახი ს/გზის კმ33-კირიკაპანი-კუმურდოს საავტომობილო გზის კმ 1 - კმ 10.1 მონაკვეთის სარეაბილიტაციო სამუშაოები	
პრ.მთ.ინჟ.	ლ. ჩილოჩავა		საგზაო ნიშნებისა და კოორდინატური მონიშვნის დისლოკაცია	ნახ.№8-3
შეადგინა	ზ. თოღაძე			2016 წ.
შეამოწმა	თ. შილაკაძე			

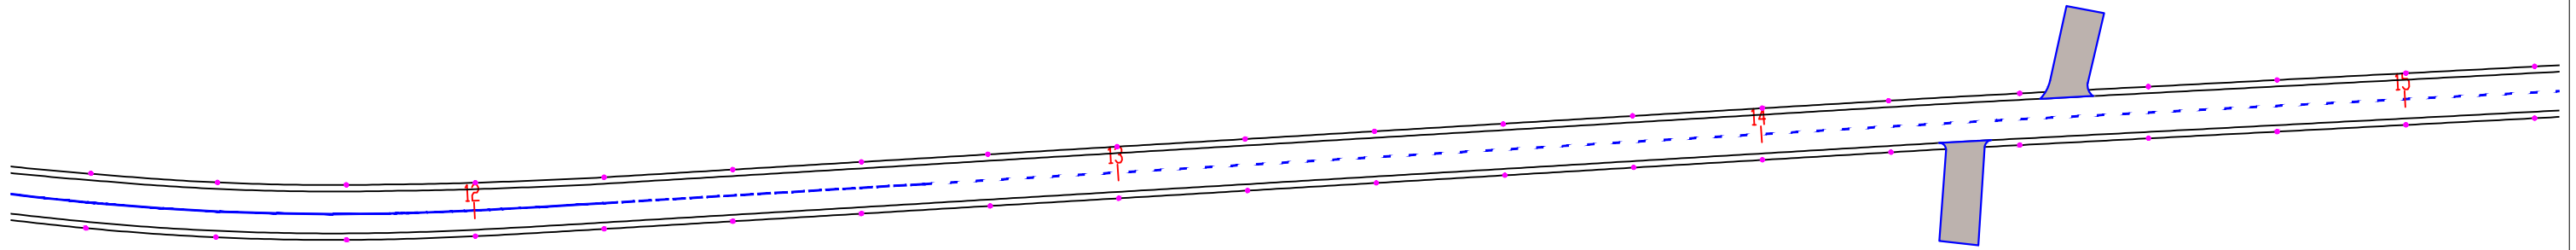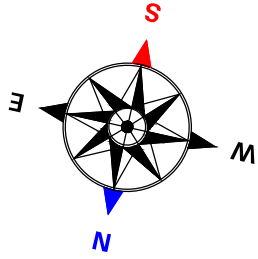




საგზაო საპროექტო ცენტრი			შიდასახელმწიფოებრივი მნიშვნელობის (შ-126) ახალქალაქი - კარწახი ს/გზის კმ33-კირიკაპანი-კუმურდოს საავტომობილო გზის კმ 1 - კმ 10.1 მონაკვეთის სარეაბილიტაციო სამუშაოები	
პრ.მთ.ინჟ.	ლ. ჩილოჩავა		საგზაო ნიშნებისა და კოორდინატული მონიშვნის დისლოკაცია	ნახ.№8-4
შეადგინა	ზ. თოღაძე			2016 წ.
შეამოწმა	თ. შილაკაძე			

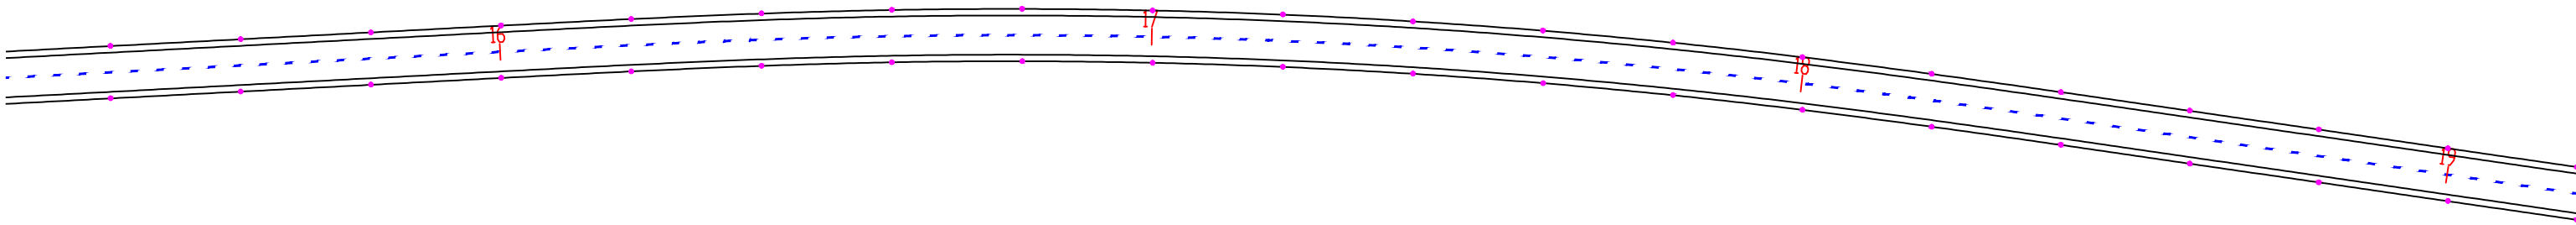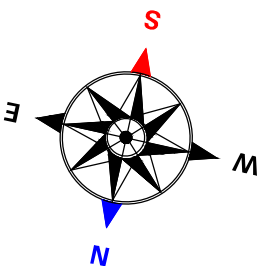



საგზაო საპროექტო ცენტრი			შიდასახელმწიფოებრივი მნიშვნელობის (შ-126) ახალქალაქი - კარწახი ს/გზის კმ33-პიროვნაკანი-კუმურდოს საავტომობილო გზის კმ 1 - კმ 10.1 მონაკვეთის სარეაბილიტაციო სამუშაოები	
პრ.მთ.ინჟ.	ლ. ჩილოჩავა			
შეადგინა	ზ. თოღაძე		საგზაო ნიშნებისა და კორიზონტალური მონიშვნის დისლოკაცია	ნახ.№8-5
შეამოწმა	თ. შილაკაძე			2016 წ.

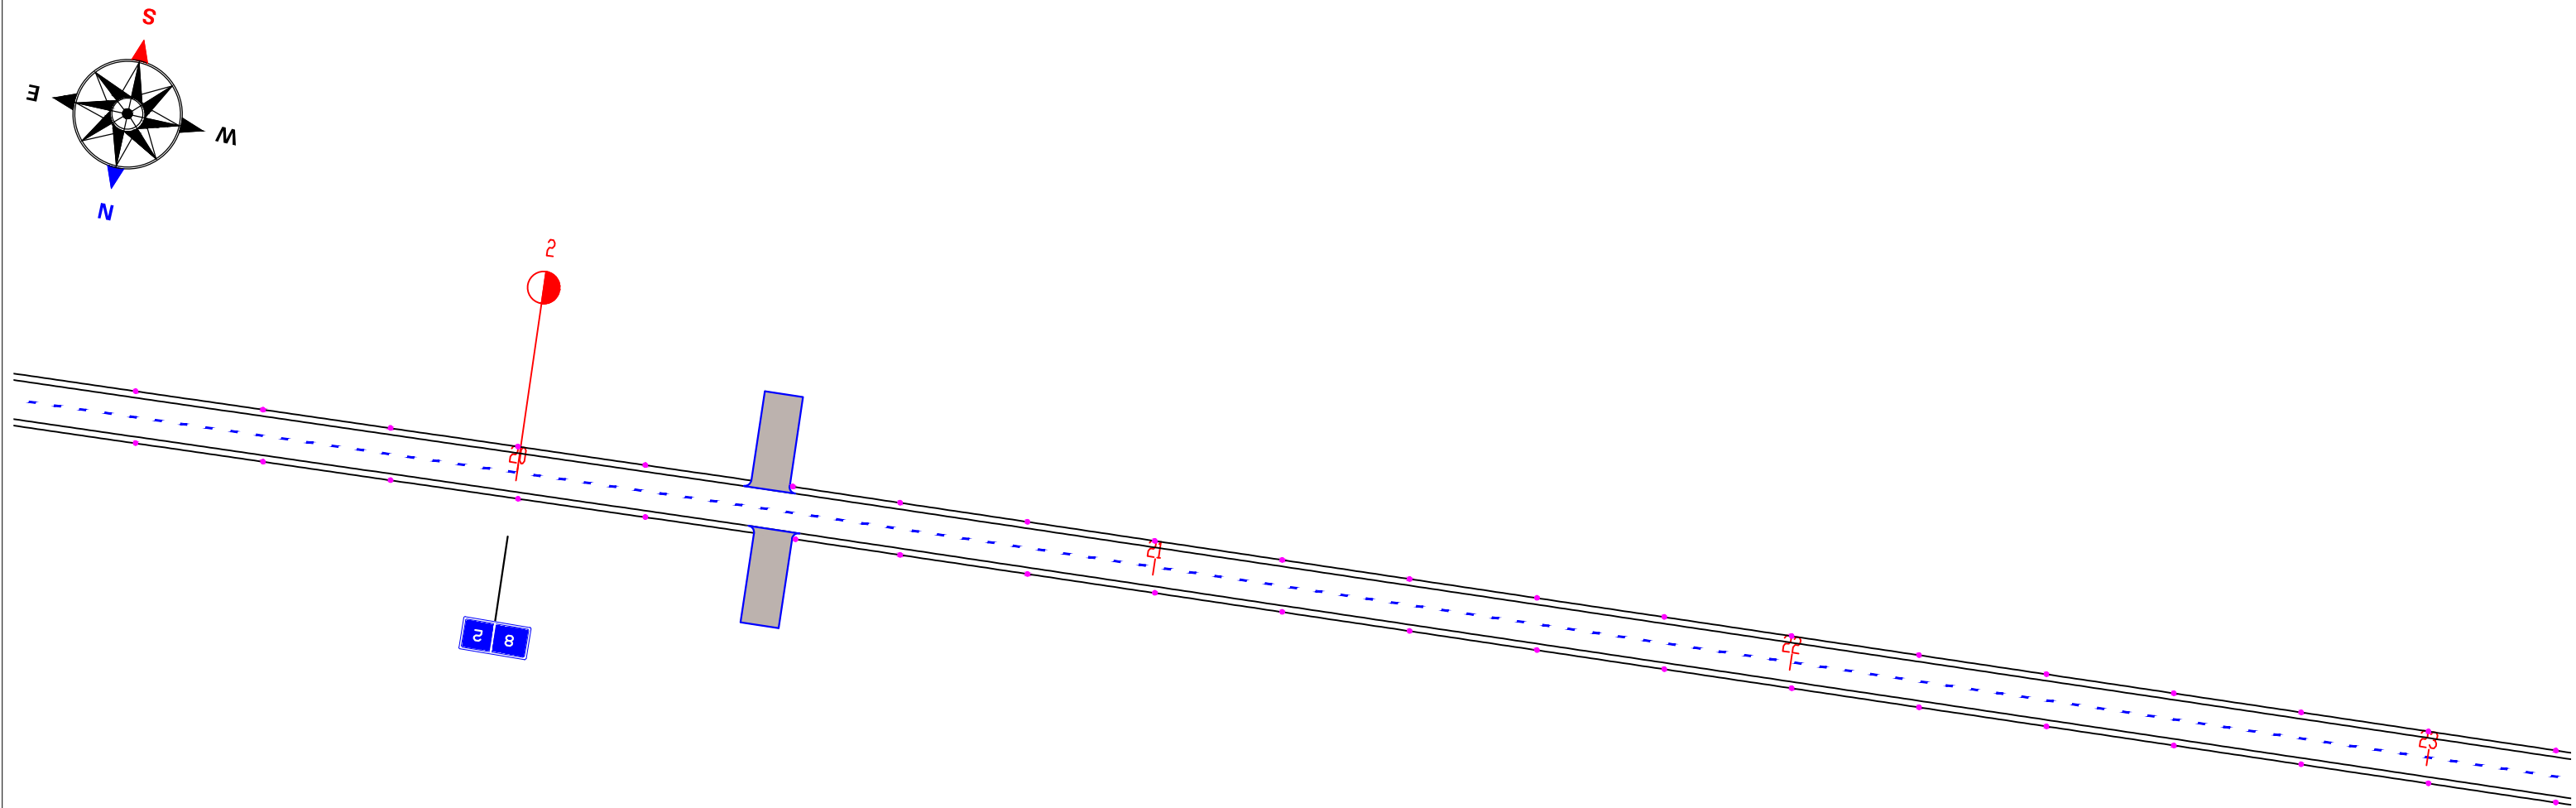


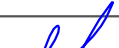
საგზაო საპროექტო ცენტრი			შიდასახელმწიფოებრივი მნიშვნელობის (შ-126) ახალქალაქი - კარწახი ს/გზის კმ33-პიროვნაკანი-კუმურდოს საავტომობილო გზის კმ 1 - კმ 10.1 მონაკვეთის სარეაბილიტაციო სამუშაოები	
პრ.მთ.ინჟ.	ლ. ჩილოჩავა			
შეაღბინა	ზ. თოღაძე			
შეამოწმა	თ. შილაკაძე		საგზაო ნიშნებისა და კორიზონტალური მონიშვნის დისლოკაცია	ნახ.№8-6
				2016 წ.

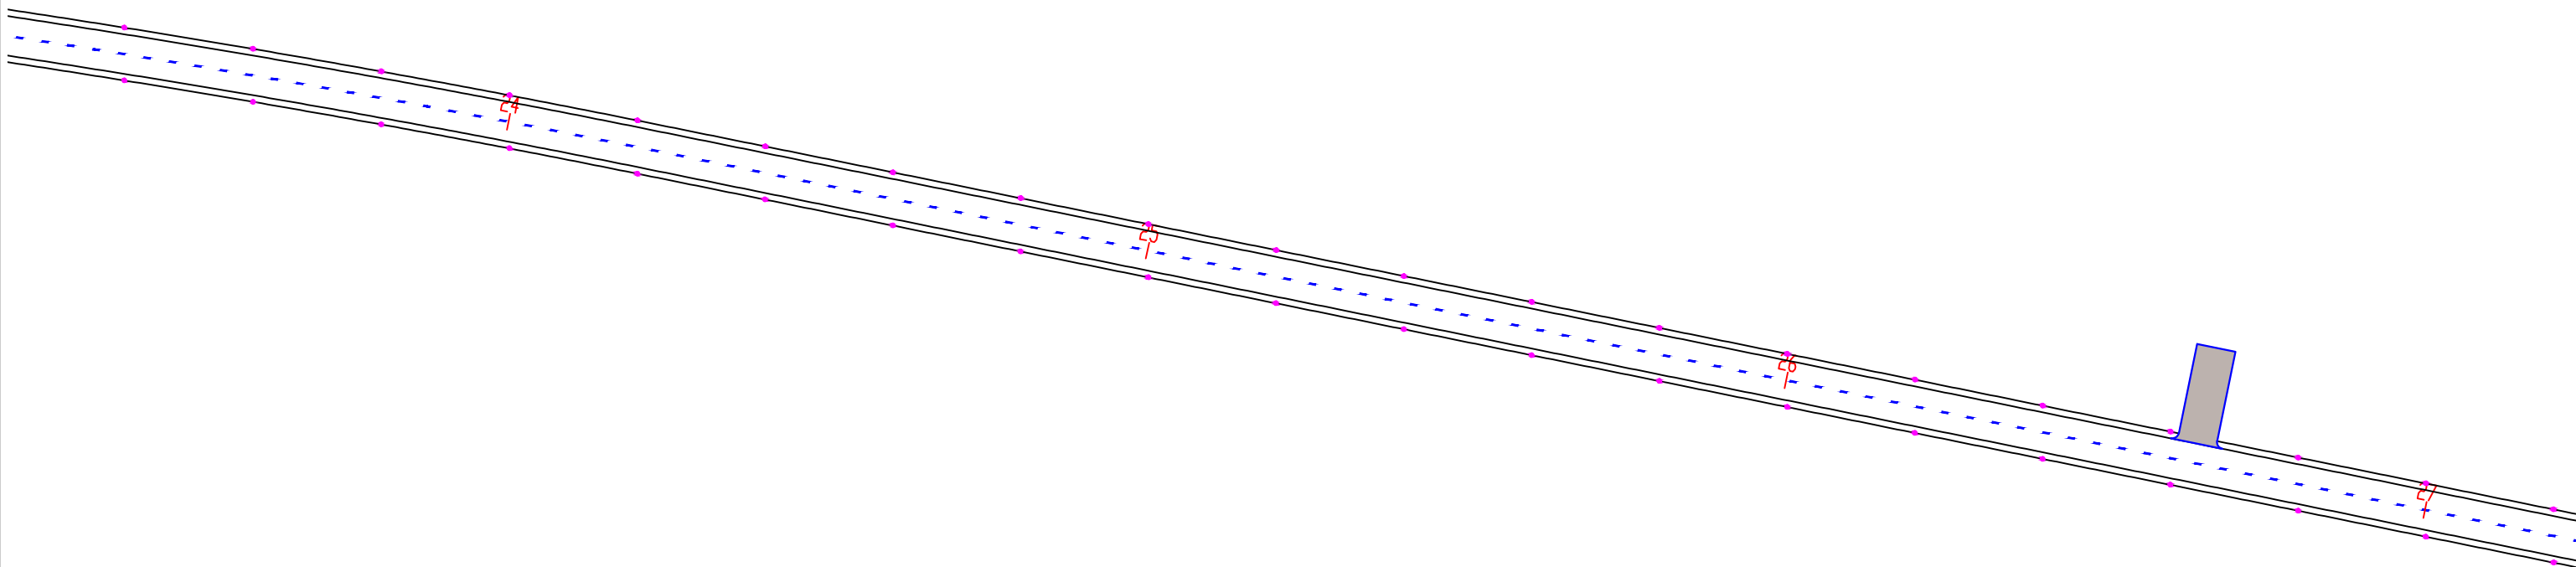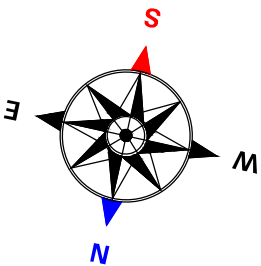



საგზაო საპროექტო ცენტრი			შიდასახელმწიფოებრივი მნიშვნელობის (შ-126) ახალქალაქი - კარწახი ს/გზის კმ33-პიროვნაკანი-კუმურლოს საავტომობილო გზის კმ 1 - კმ 10.1 მონაკვეთის სარეაბილიტაციო სამუშაოები	
პრ.მთ.ინჟ.	ლ. ჩილოჩავა			
შეადგინა	ზ. თოღაძე		საგზაო ნიშნებისა და კორიზონტალური მონიშვნის დისლოკაცია	ნახ.№8-7
შეამოწმა	თ. შილაკაძე			2016 წ.

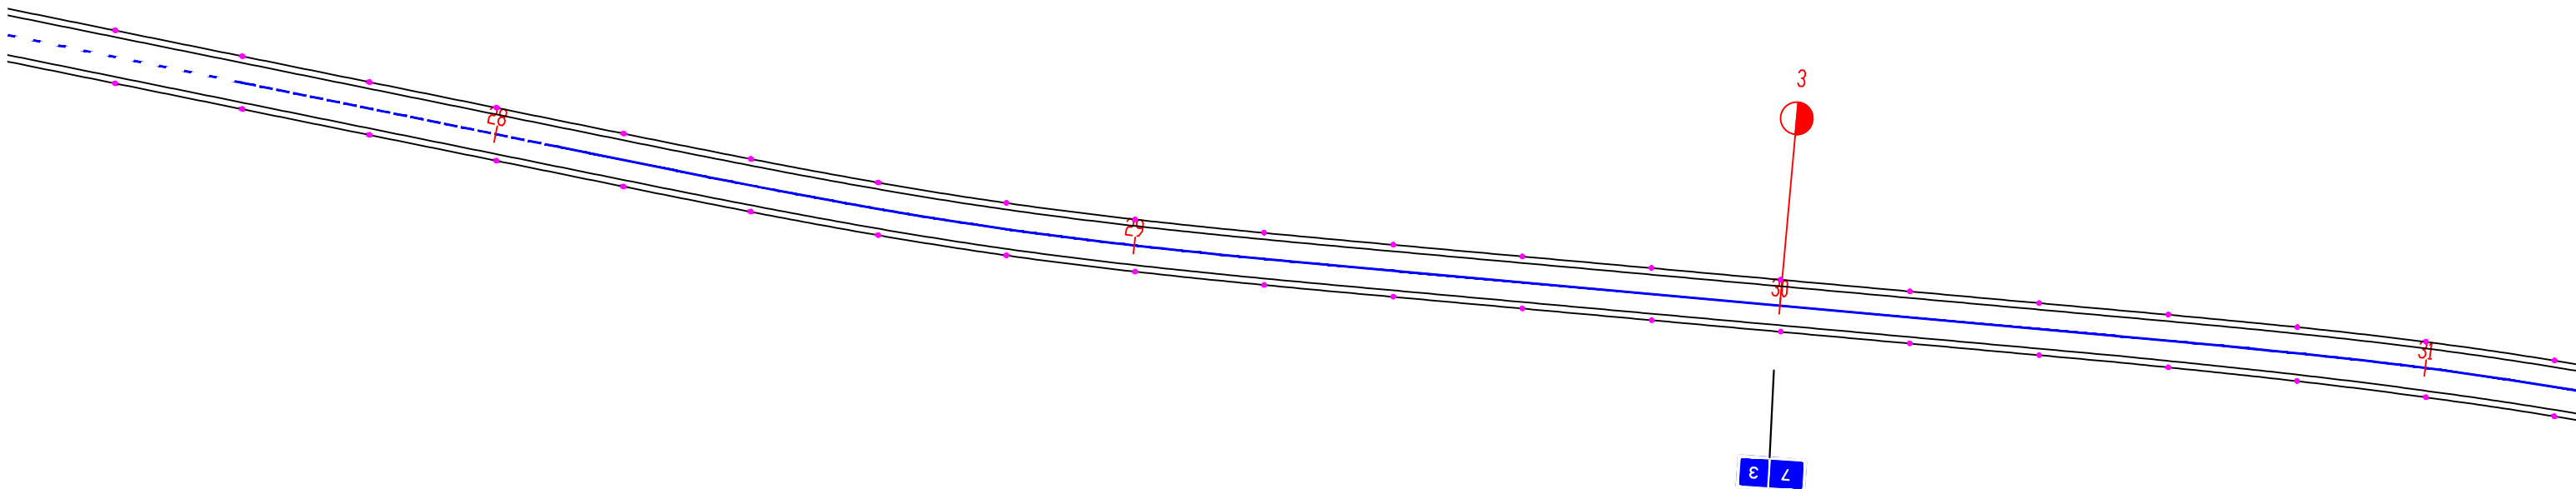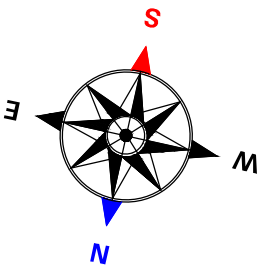



საგზაო საპროექტო ცენტრი			შიდასახელმწიფოებრივი მნიშვნელობის (მ-126) ახალქალაქი - კარწახი ს/გზის კმ33-კიროვაკანი-კუმურლოს საავტომობილო გზის კმ 1 - კმ 10.1 მონაკვეთის სარეაბილიტაციო სამუშაოები	
პრ.მთ.ინჟ.	ლ. ჩილოჩავა			
შეადგინა	ზ. თოღაძე		საგზაო ნიშნებისა და კორიზონტალური მონიშვნის დისლოკაცია	ნახ.№8-8
შეამოწმა	თ. შილაკაძე			2016 წ.

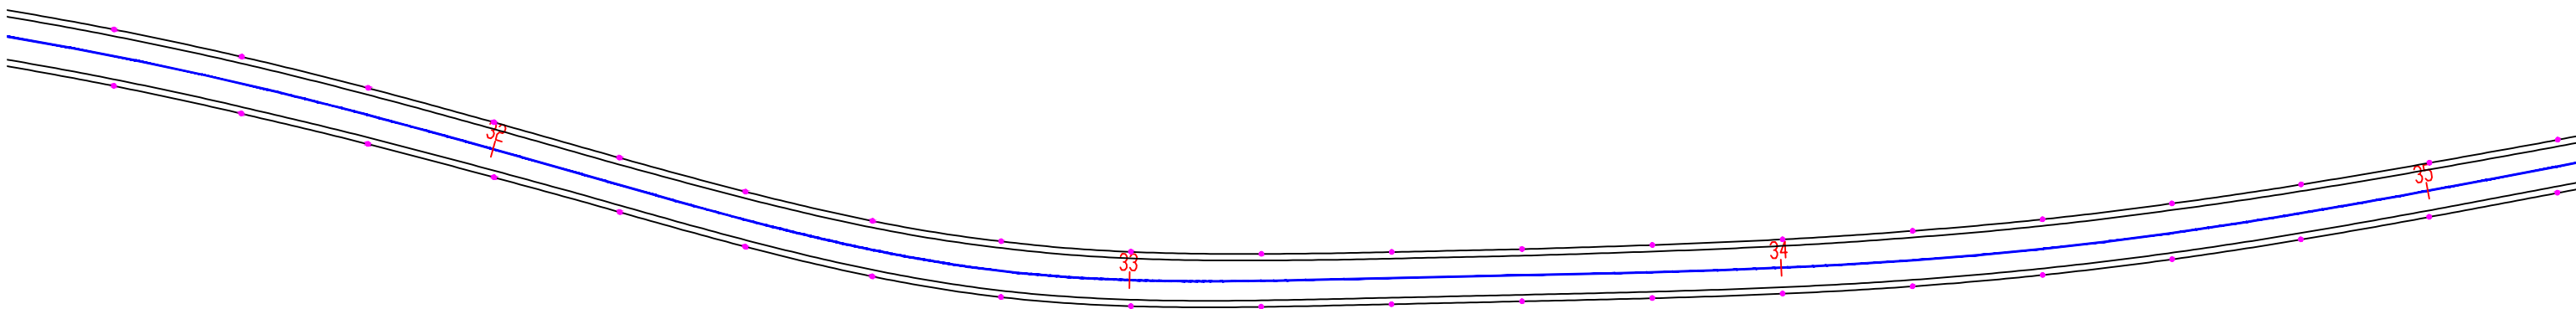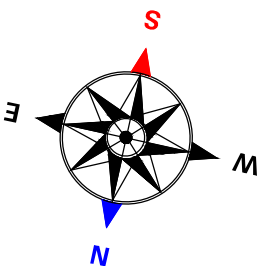



საგზაო საპროექტო ცენტრი			შიდასახელმწიფოებრივი მნიშვნელობის (შ-126) ახალქალაქი - კარწახი ს/გზის კმ33-პიროვნაკანი-კუმურდოს საავტომობილო გზის კმ 1 - კმ 10.1 მონაკვეთის სარეაბილიტაციო სამუშაოები	
პრ.მთ.ინჟ.	ლ. ჩილოჩავა			
შეაღბინა	ზ. თოღაძე		საგზაო ნიშნებისა და კორიზონტალური მონიშვნის დისლოკაცია	ნახ.№8-9
შეამოწმა	თ. შილაკაძე			2016 წ.

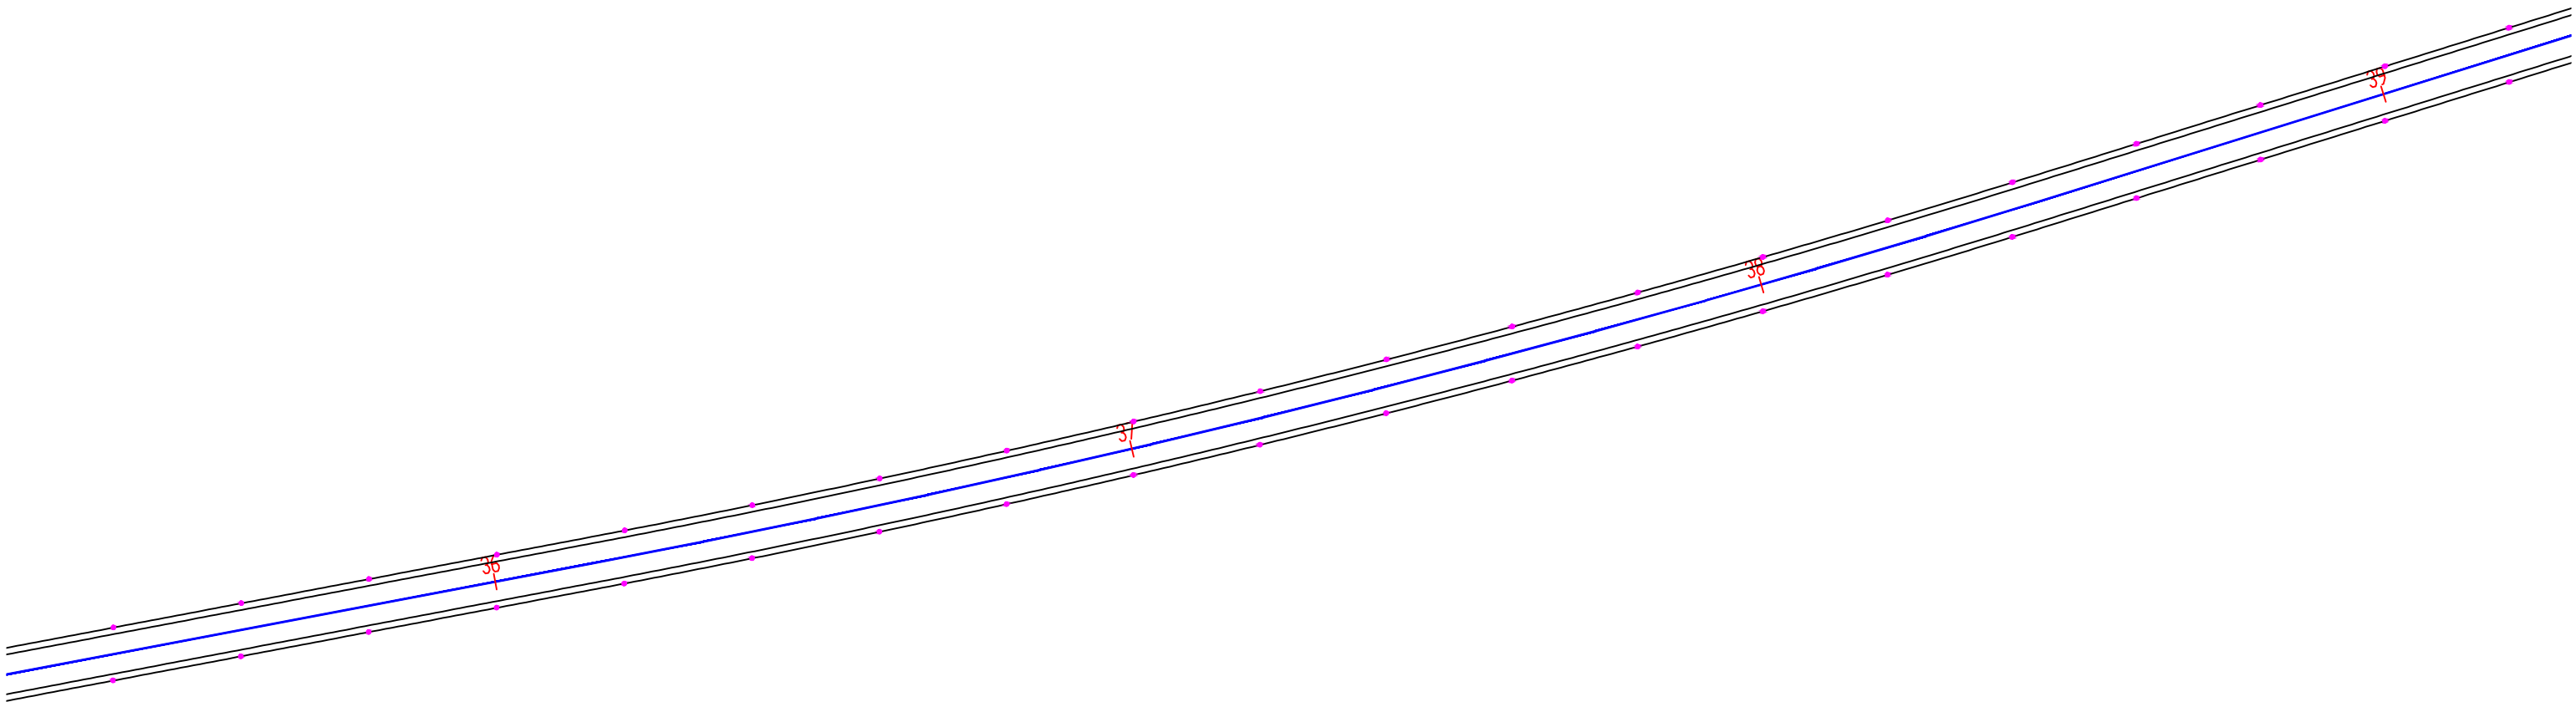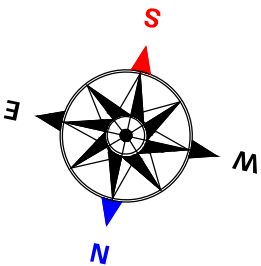



საგზაო საპროექტო ცენტრი			შიდასახელმწიფოებრივი მნიშვნელობის (შ-126) ახალქალაქი - კარწახი ს/გზის კმ33-პიროვნაკანი-კუმურდოს საავტომობილო გზის კმ 1 - კმ 10.1 მონაკვეთის სარეაბილიტაციო სამუშაოები	
პრ.მთ.ინჟ.	ლ. ჩილოჩავა			
შეადგინა	ზ. თოღაძე		საგზაო ნიშნებისა და კორიზონტალური მონიშვნის დისლოკაცია	ნახ.№8-10
შეამოწმა	თ. შილაკაძე			2016 წ.

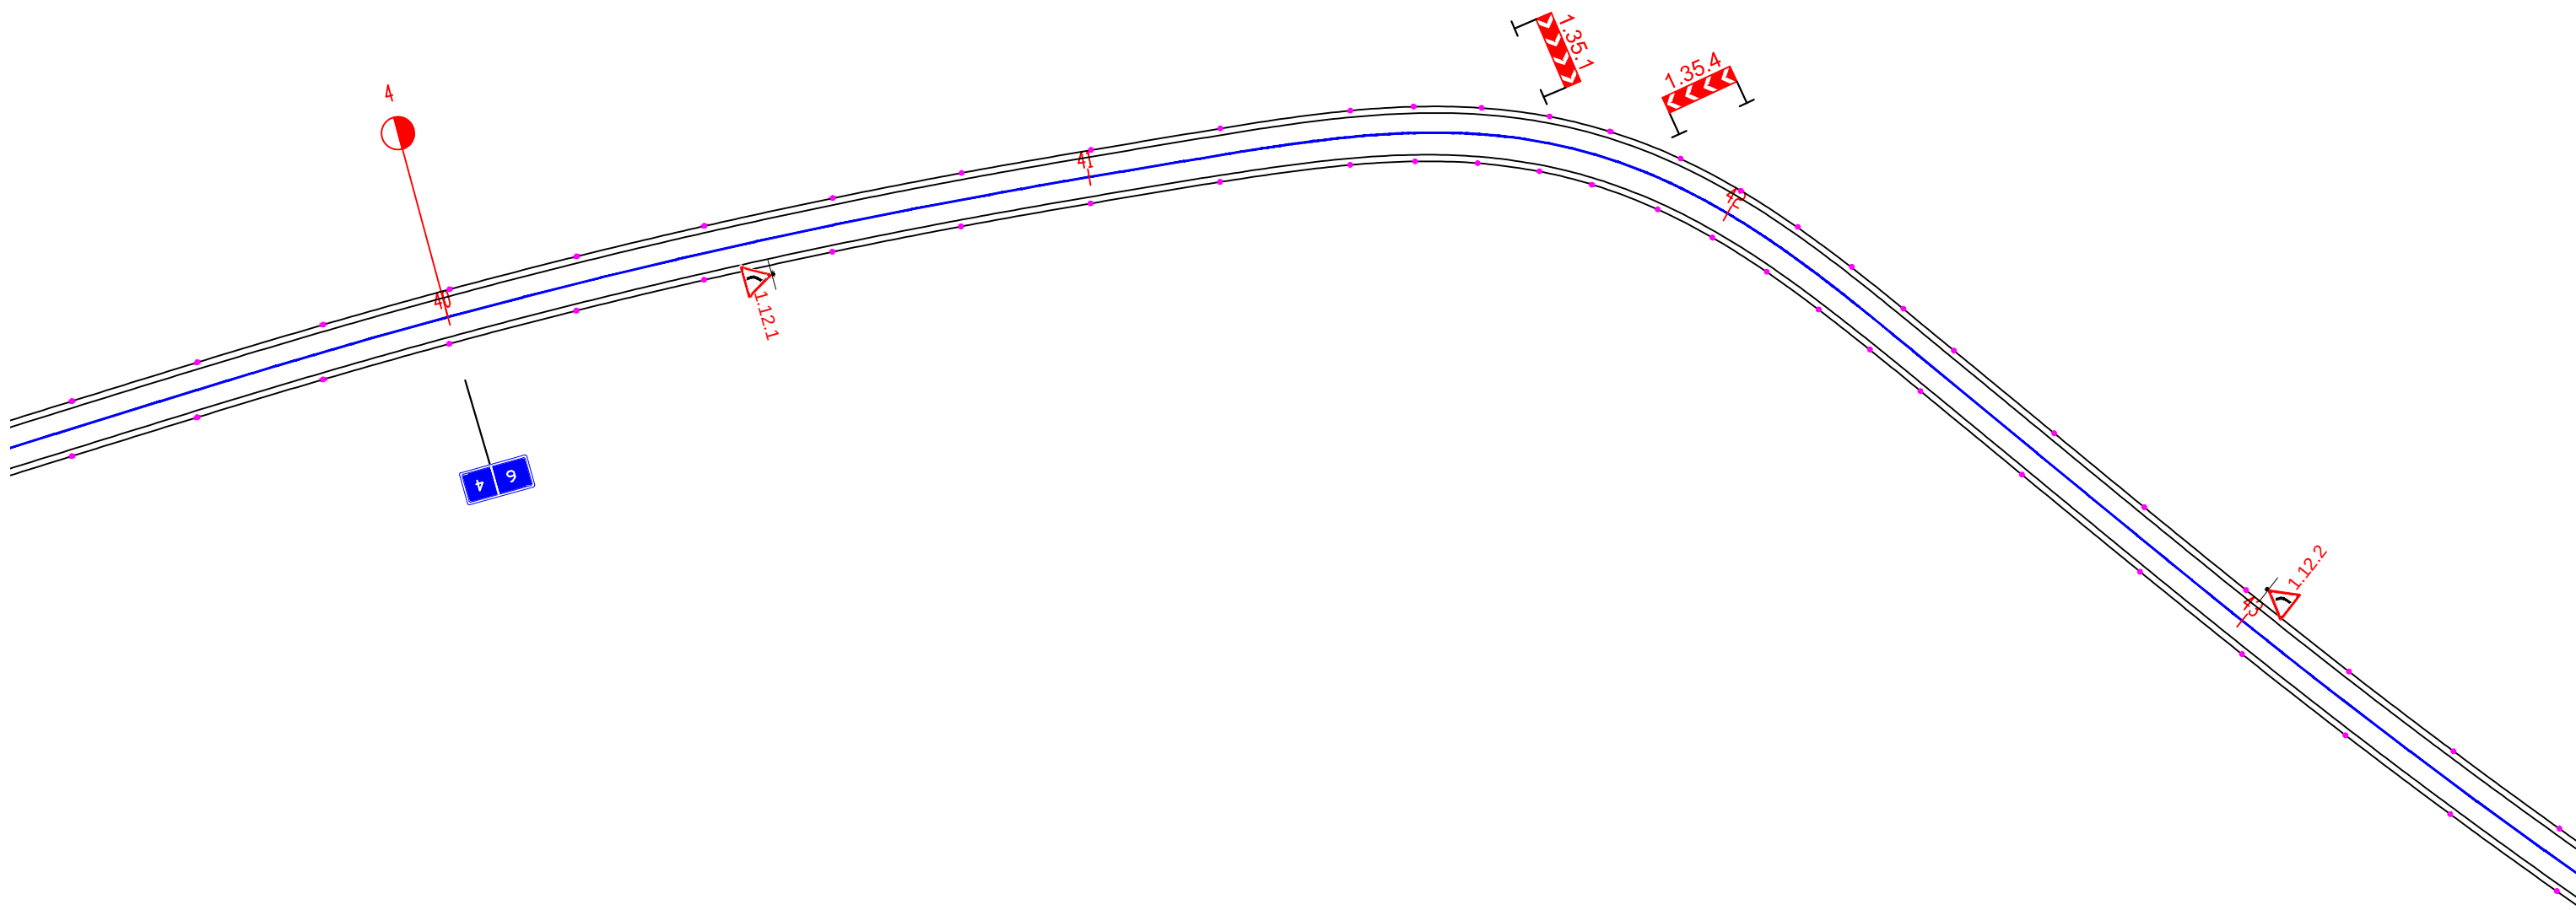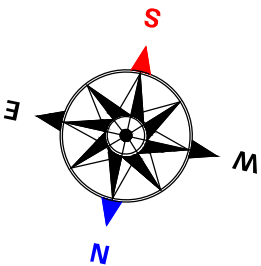



საგზაო საპროექტო ცენტრი			შიდასახელმწიფოებრივი მნიშვნელობის (შ-126) ახალქალაქი - კარწახი ს/გზის კმ33-პიროვნაკანი-კუმურლოს საავტომობილო გზის კმ 1 - კმ 10.1 მონაკვეთის სარეაბილიტაციო სამუშაოები	
პრ.მთ.ინჟ.	ლ. ჩილოჩავა		საგზაო ნიშნებისა და კორიზონტალური მონიშვნის დისლოკაცია	
შეადგინა	ზ. თოღაძე			
შეამოწმა	თ. შილაკაძე			ნახ.№8-11 2016 წ.

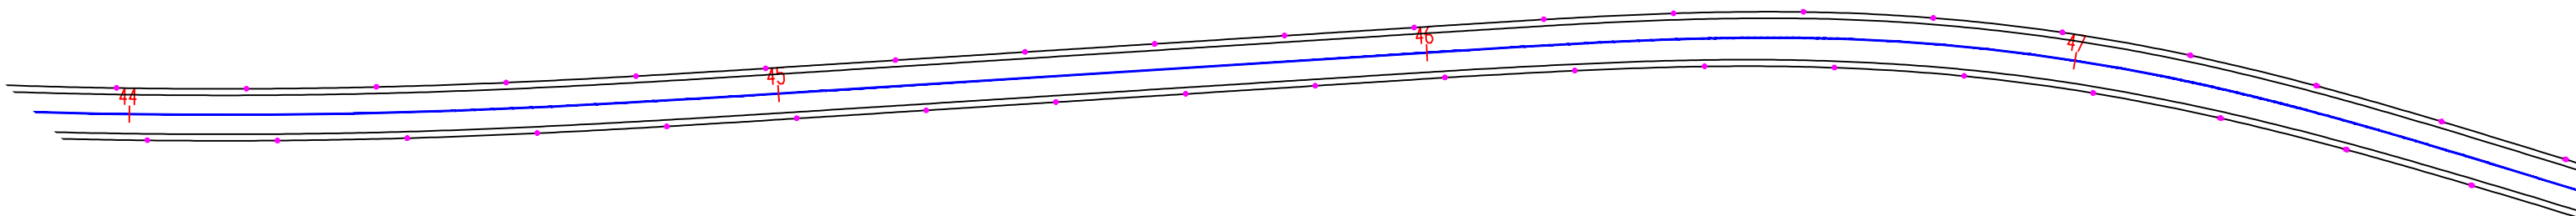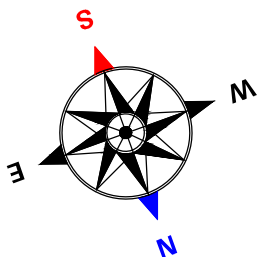


საგზაო საპროექტო ცენტრი			შიდასახელმწიფოებრივი მნიშვნელობის (შ-126) ახალქალაქი - კარწახი ს/გზის კმ33-კიროვპაკანი-კუმურდოს საავტომობილო გზის კმ 1 - კმ 10.1 მონაკვეთის სარეაბილიტაციო სამუშაოები	
პრ.მთ.ინჟ.	ლ. ჩილოჩავა			
შეადგინა	ზ. თოღაძე		საგზაო ნიშნებისა და კორიზონტალური მონიშვნის დისლოკაცია	ნახ.№8-12
შეამოწმა	თ. შილაკაძე			2016 წ.

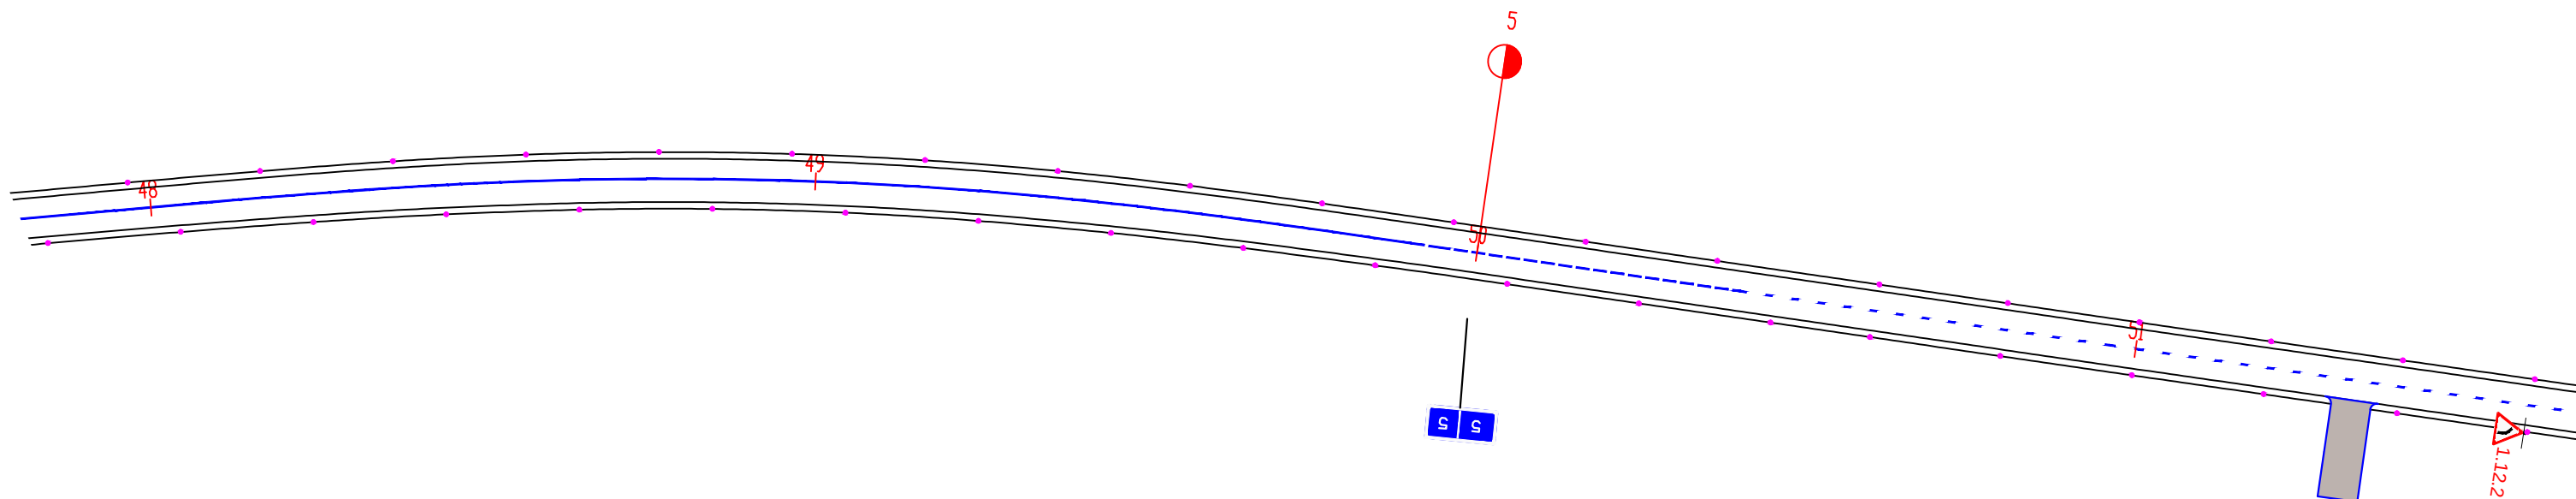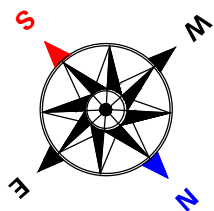




საგზაო საპროექტო ცენტრი			შიდასახელმწიფოებრივი მნიშვნელობის (შ-126) ახალქალაქი - კარწახი ს/გზის კმ33-კიროვაკანი-კუმურლოს საავტომობილო გზის კმ 1 - კმ 10.1 მონაკვეთის სარეაბილიტაციო სამუშაოები	
პრ.მთ.ინჟ.	ლ. ჩილოჩავა			
შეაღბინა	ზ. თოღაძე		საგზაო ნიშნებისა და კორიზონტალური მონიშვნის დისლოკაცია	ნახ.№8-13
შეამოწმა	თ. შილაკაძე			2016 წ.

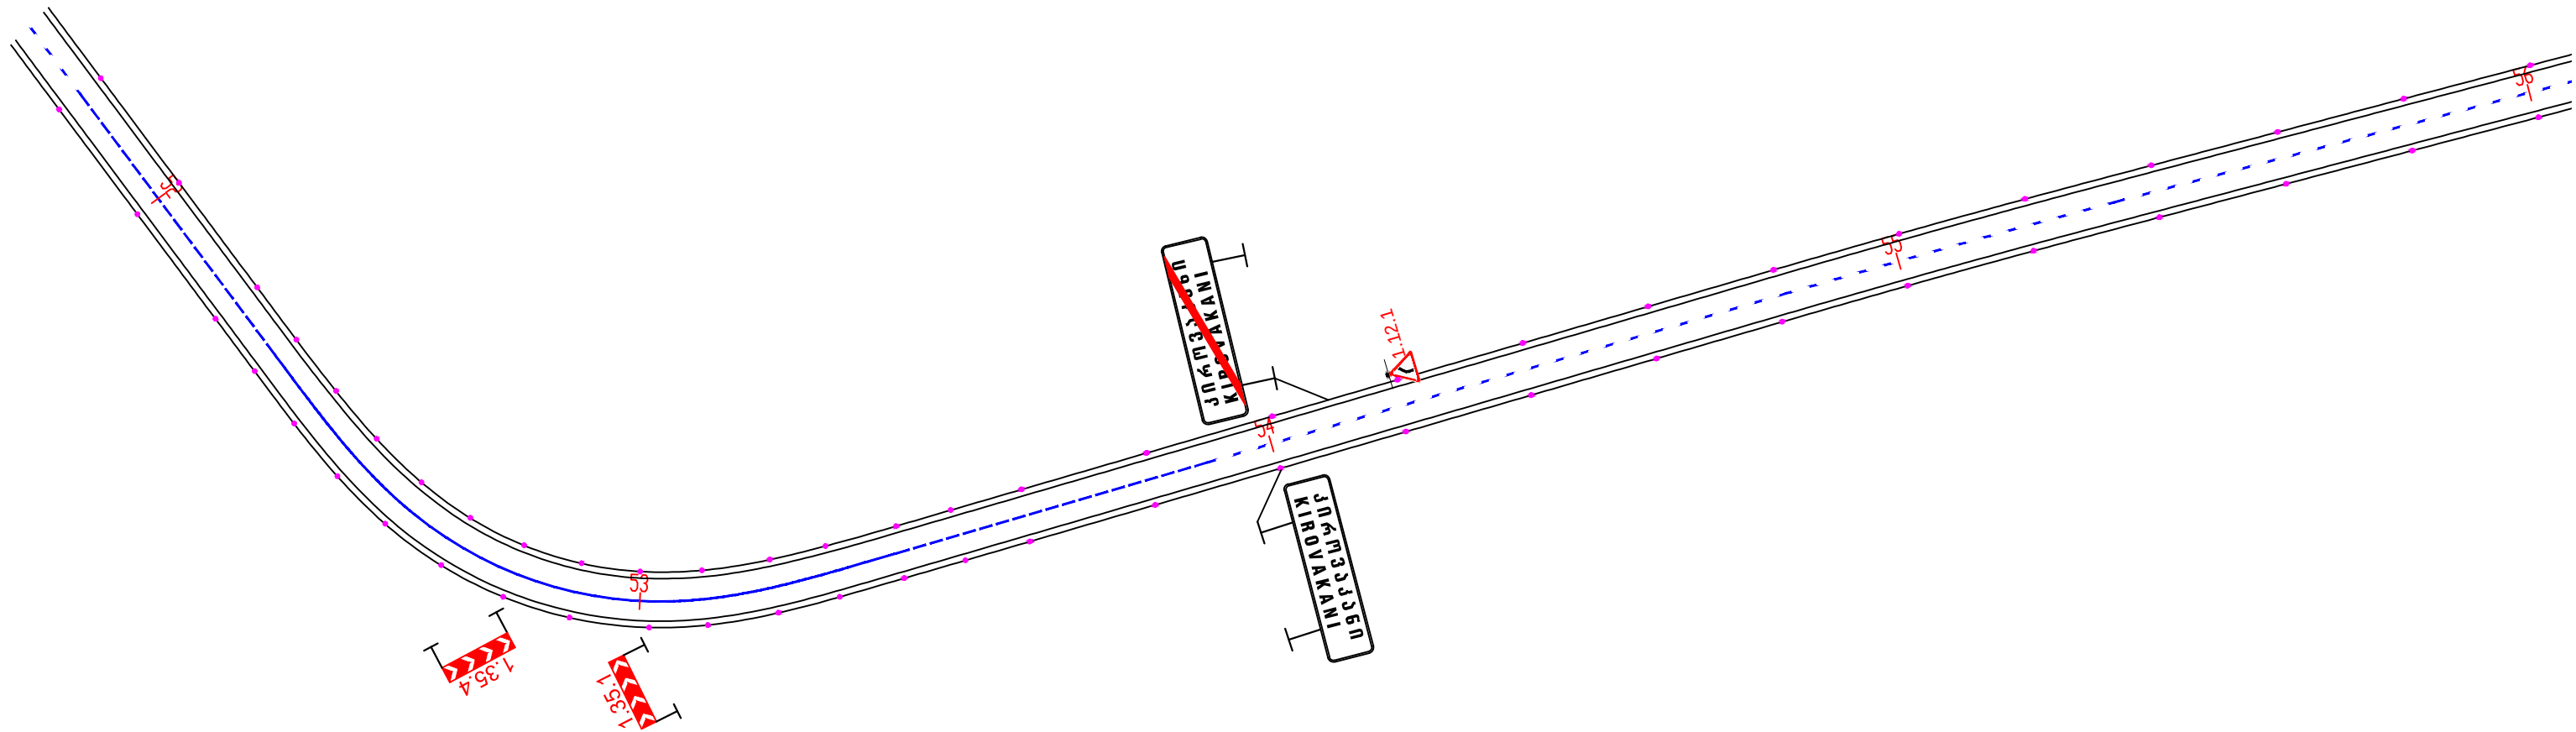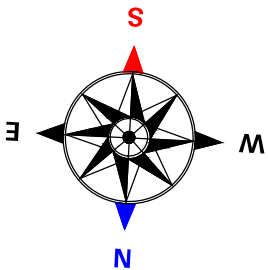



საგზაო საპროექტო ცენტრი			შიდასახელმწიფოებრივი მნიშვნელობის (შ-126) ახალქალაქი - კარჯახი ს/გზის კმ33-კირვაკანი-კუმურლოს საავტომობილო გზის კმ 1 - კმ 10.1 მონაკვეთის სარეაბილიტაციო სამუშაოები	
პრ.მთ.ინჟ.	ლ. ჩილოჩავა			
შეადგინა	ზ. თოღაძე		საგზაო ნიშნებისა და კორიზონტალური მონიშვნის ღისლოკაცია	ნახ.№8-14
შეამოწმა	თ. შილაკაძე			2016 წ.

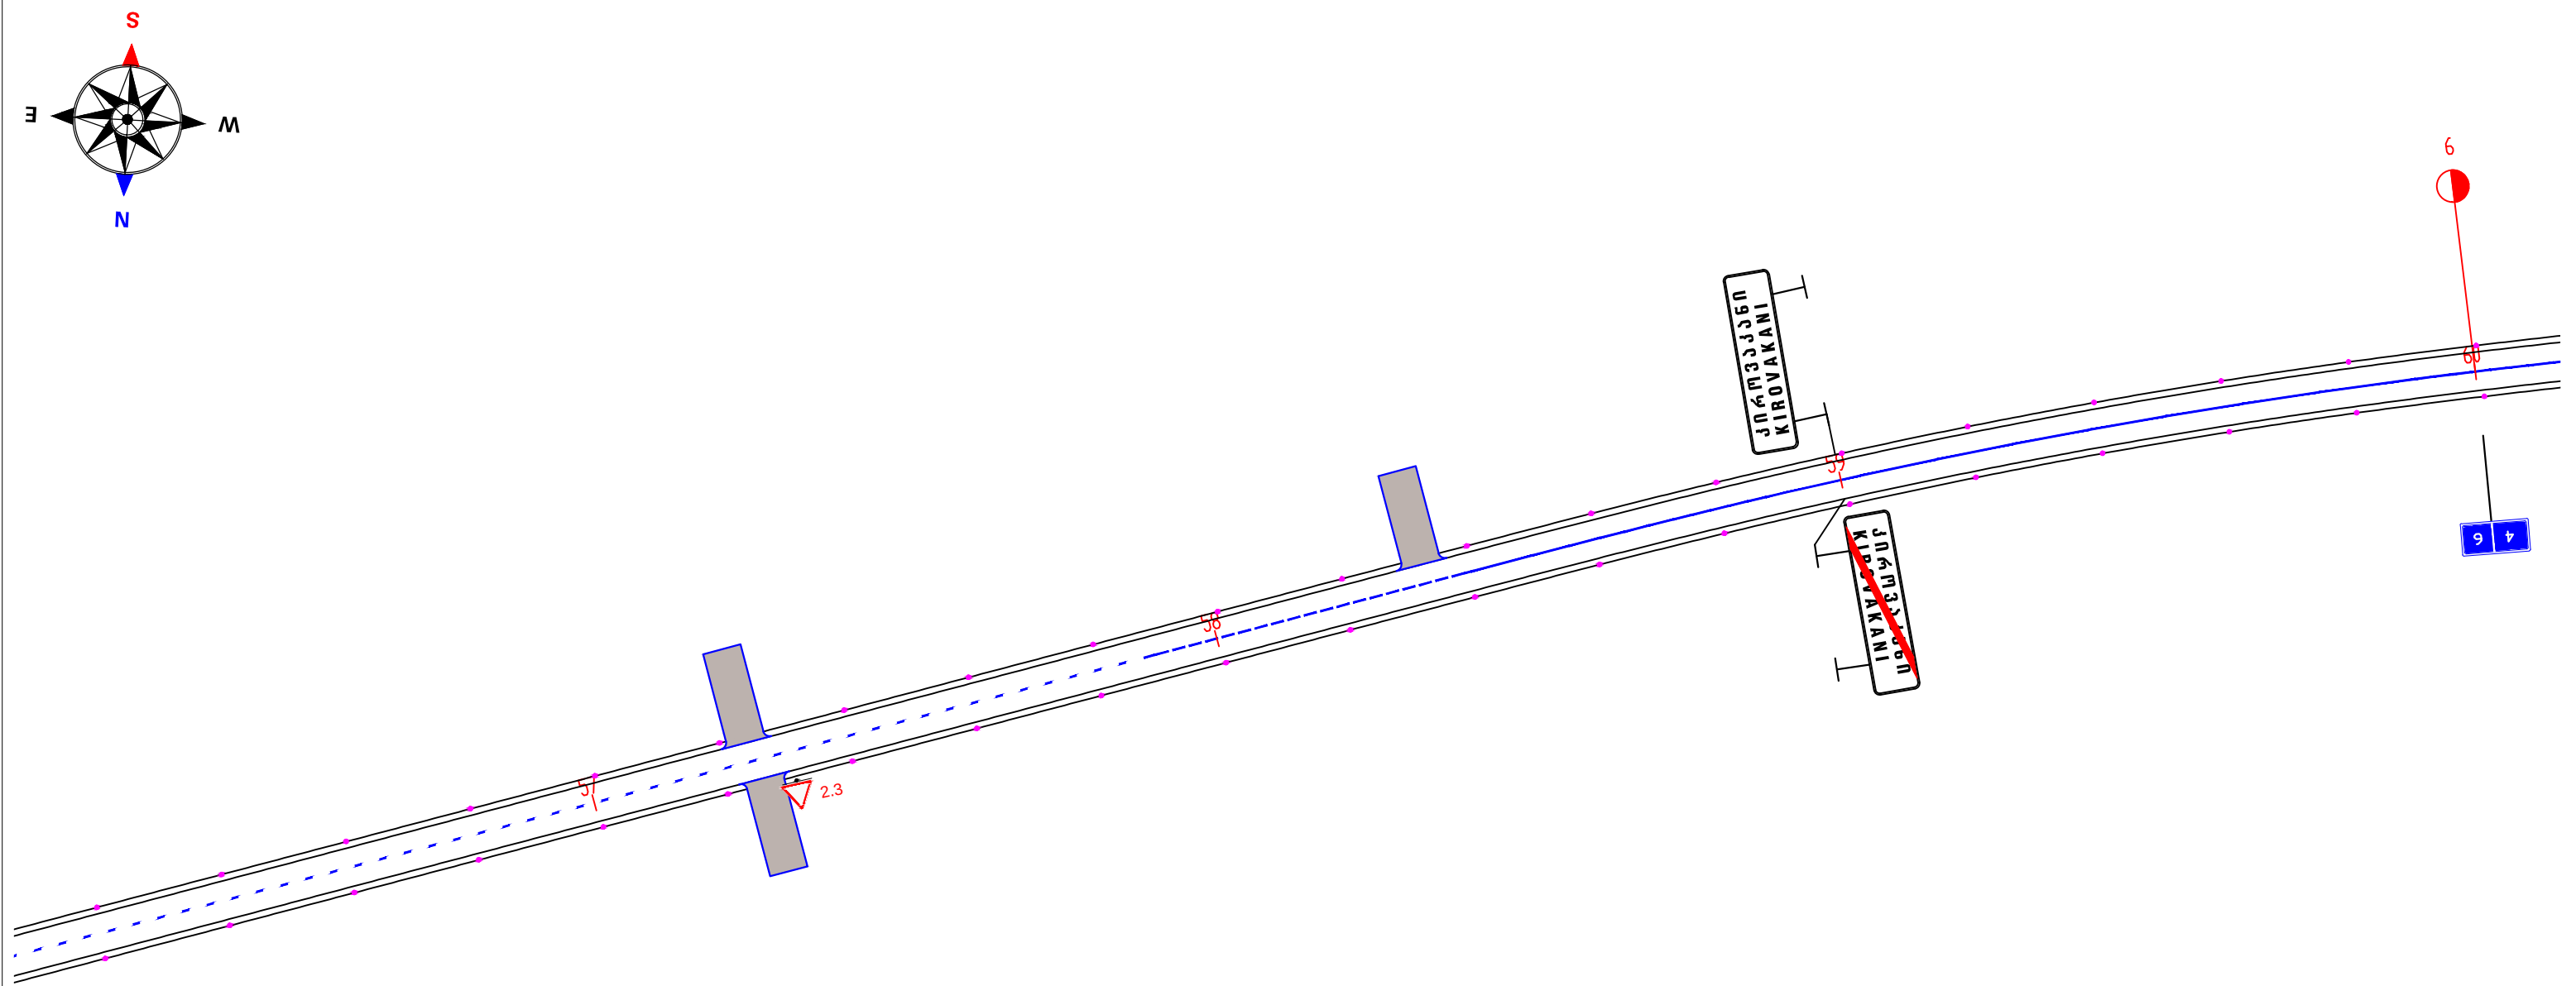


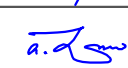
საბზაო საპროექტო ცენტრი			შიდასახელმწიფოებრივი მნიშვნელობის (შ-126) ახალქალაქი - კარწახი ს/ბზის კმ33-კიროვაკანი-კუმურდოს საავტომობილო გზის კმ 1 - კმ 10.1 მონაკვეთის სარეაბილიტაციო სამუშაოები	
პრ.მთ.ინჟ.	ლ. ჩილოჩავა			
შეაღბინა	ზ. თოღაძე		საბზაო ნიშნებისა და კორიზონტალური მონიშვნის დისლოკაცია	ნახ.№8-15
შეამოწმა	თ. შილაკაძე			2016 წ.

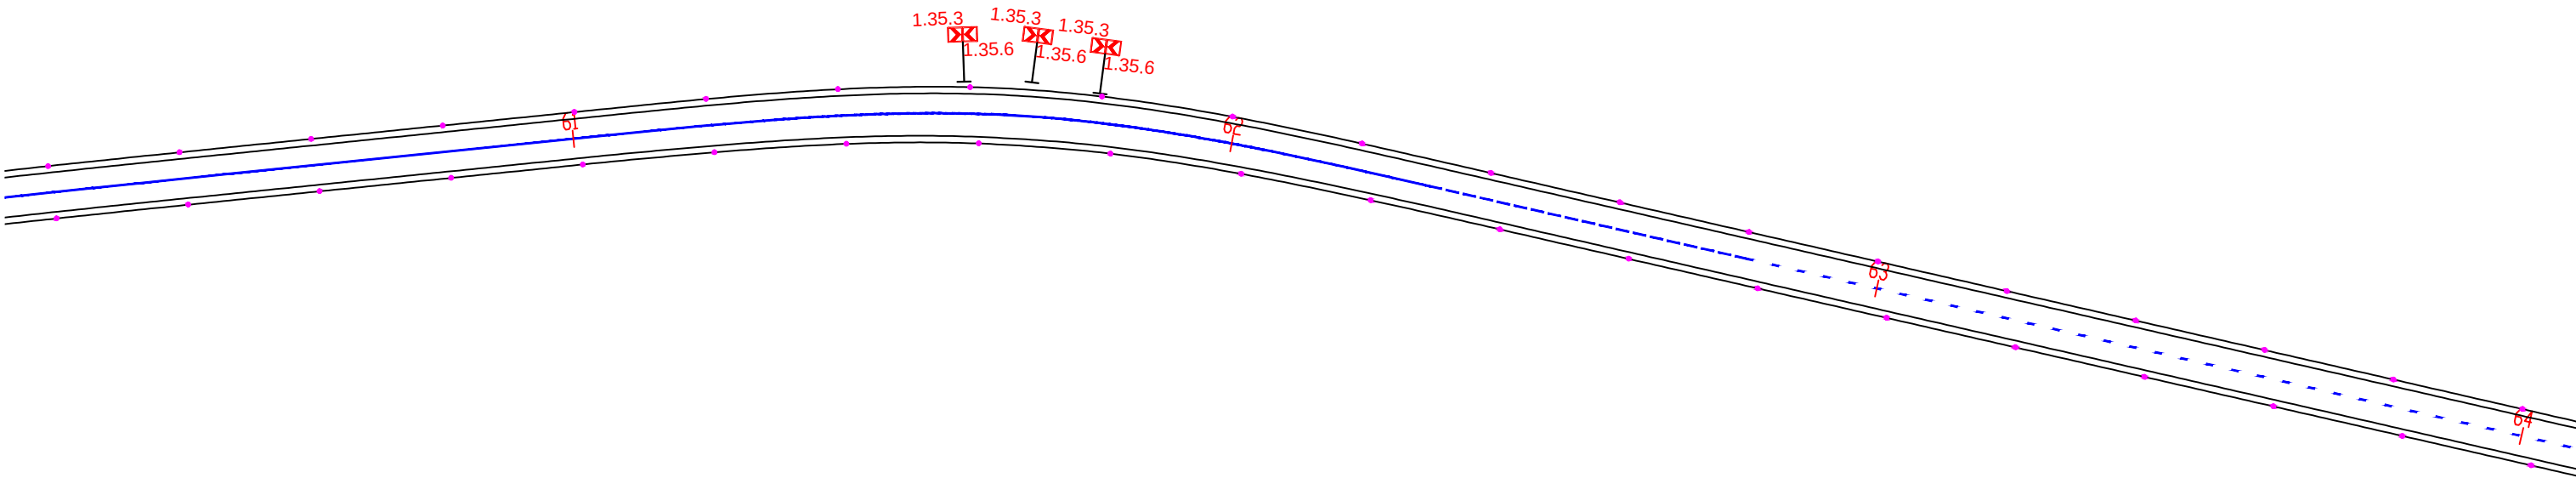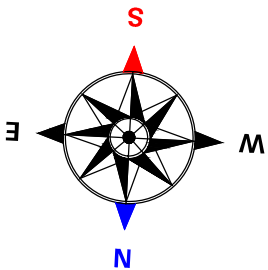



საგზაო საპროექტო ცენტრი			შიდასახელმწიფოებრივი მნიშვნელობის (შ-126) ახალქალაქი - კარწახი ს/გზის კმ33-კიროვოკანი-კუმურდოს საავტომობილო გზის კმ 1 - კმ 10.1 მონაკვეთის სარეაბილიტაციო სამუშაოები	
პრ.მთ.ინჟ.	ლ. ჩილოჩავა			
შეაღბინა	ზ. თოღაძე		საგზაო ნიშნებისა და კორტიზონტალური მონიშვნის დისლოკაცია	ნახ.№8-16
შეამოწმა	თ. შილაკაძე			2016 წ.

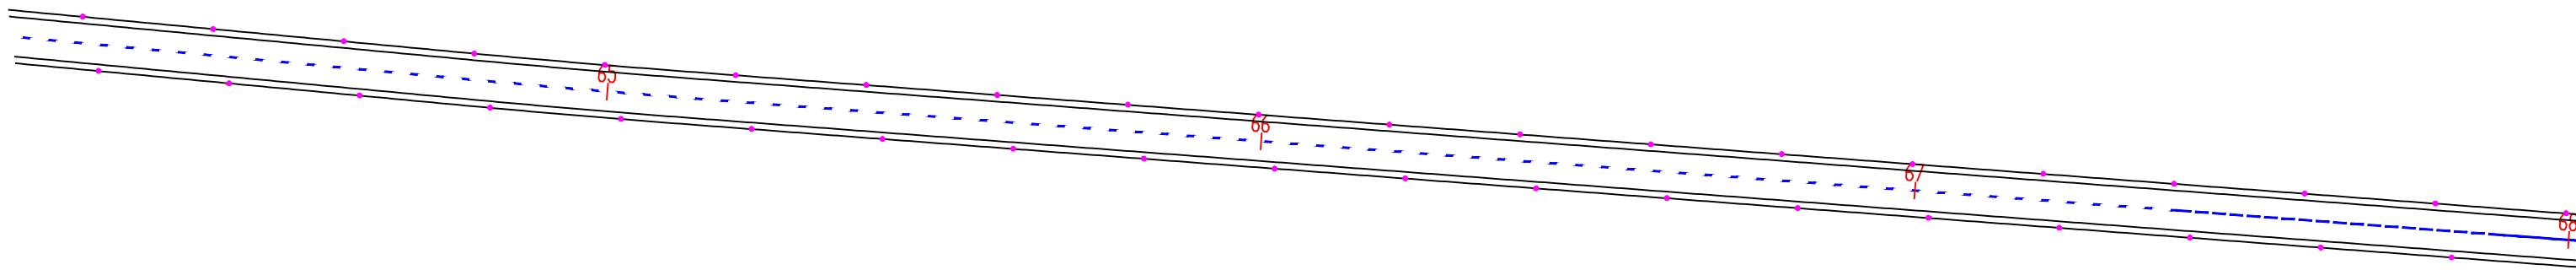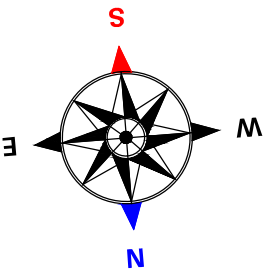



საგზაო საპროექტო ცენტრი			შიდასახელმწიფოებრივი მნიშვნელობის (შ-126) ახალქალაქი - კარწახი ს/გზის კმ33-კიროვაკანი-კუმურდოს საავტომობილო გზის კმ 1 - კმ 10.1 მონაკვეთის სარეაბილიტაციო სამუშაოები	
პრ.მთ.ინჟ.	ლ. ჩილოჩავა			
შეადგინა	ზ. თოღაძე		საგზაო ნიშნებისა და კორიზონტალური მონიშვნის ღისლოკაცია	ნახ.№8-17
შეამოწმა	თ. შილაკაძე			2016 წ.

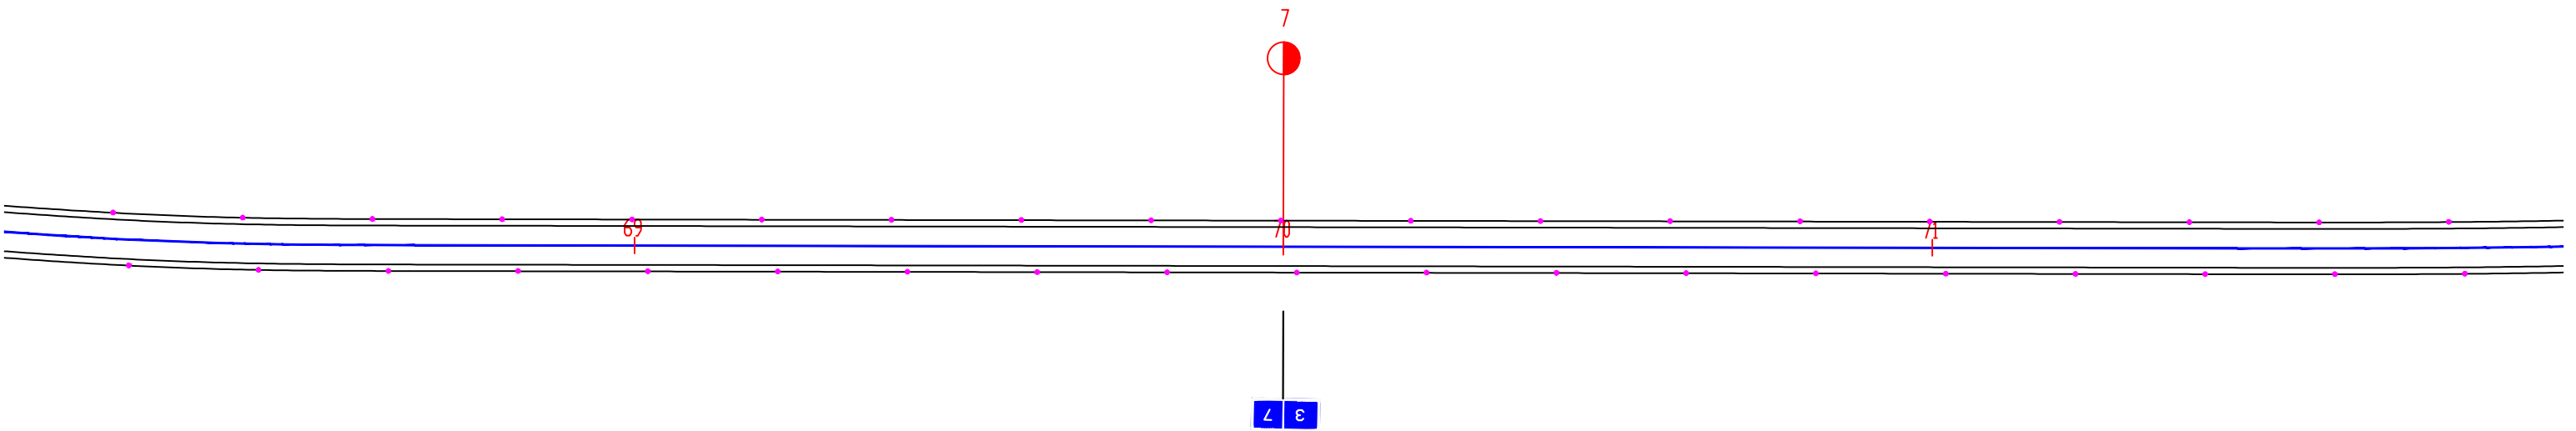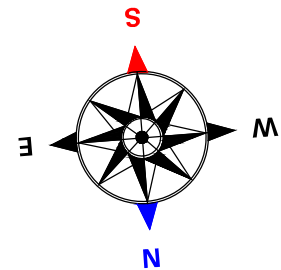


საგზაო საპროექტო ცენტრი			შიდასახელმწიფოებრივი მნიშვნელობის (შ-126) ახალქალაქი - კარწახი ს/გზის კმ33-კიროვპაკანი-კუმურდოს საავტომობილო გზის კმ 1 - კმ 10.1 მონაკვეთის სარეაბილიტაციო სამუშაოები	
პრ.მთ.ინჟ.	ლ. ჩილოჩავა			
შეადგინა	ზ. თოღაძე		საგზაო ნიშნებისა და კორიფონტალური მონიშვნის დისლოკაცია	ნახ.№8-18
შეამოწმა	თ. შილაკაძე			2016 წ.

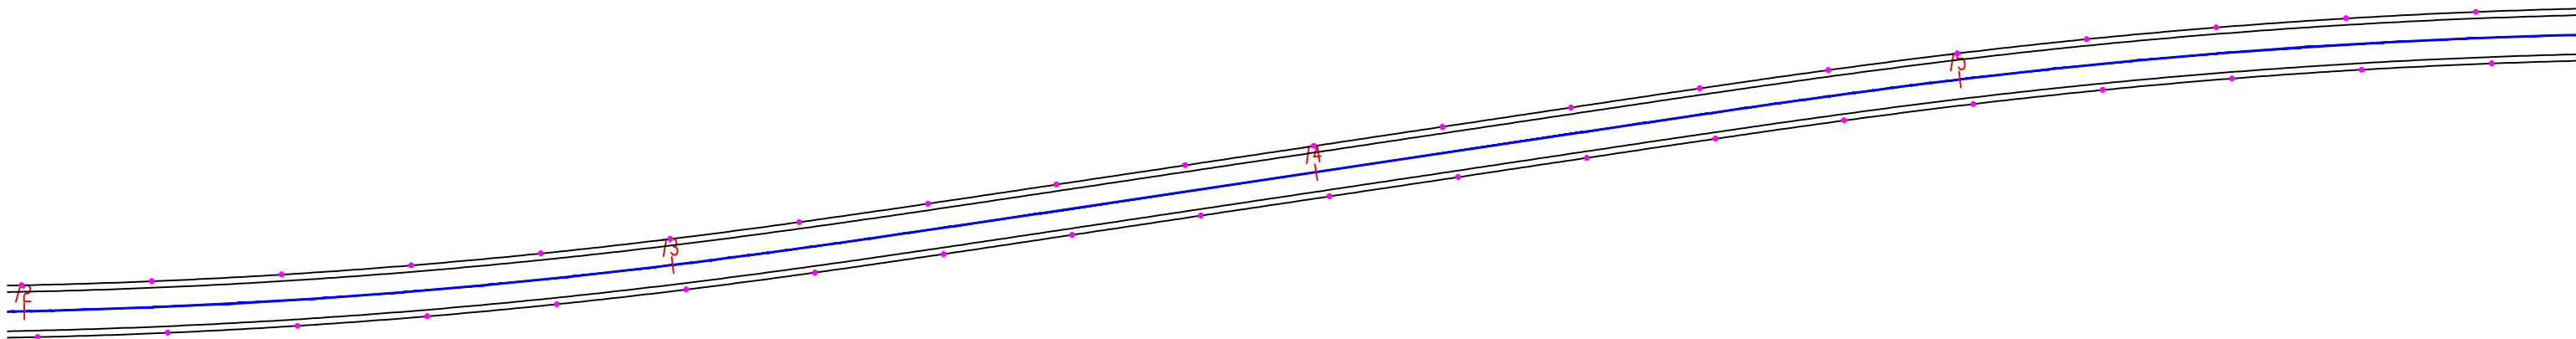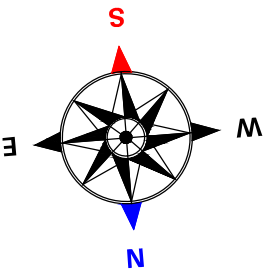




საგზაო საპროექტო ცენტრი			შიდასახელმწიფოებრივი მნიშვნელობის (შ-126) ახალქალაქი - კარწახი ს/გზის კმ33-პიროვნაკანი-კუმურდოს საავტომობილო გზის კმ 1 - კმ 10.1 მონაკვეთის სარეაბილიტაციო სამუშაოები	
პრ.მთ.ინჟ.	ლ. ჩილოჩავა			
შეადგინა	ზ. თოღაძე			
შეამოწმა	თ. შილაკაძე		საგზაო ნიშნებისა და კორიზონტალური მონიშვნის დისლოკაცია	ნახ.№8-19
				2016 წ.

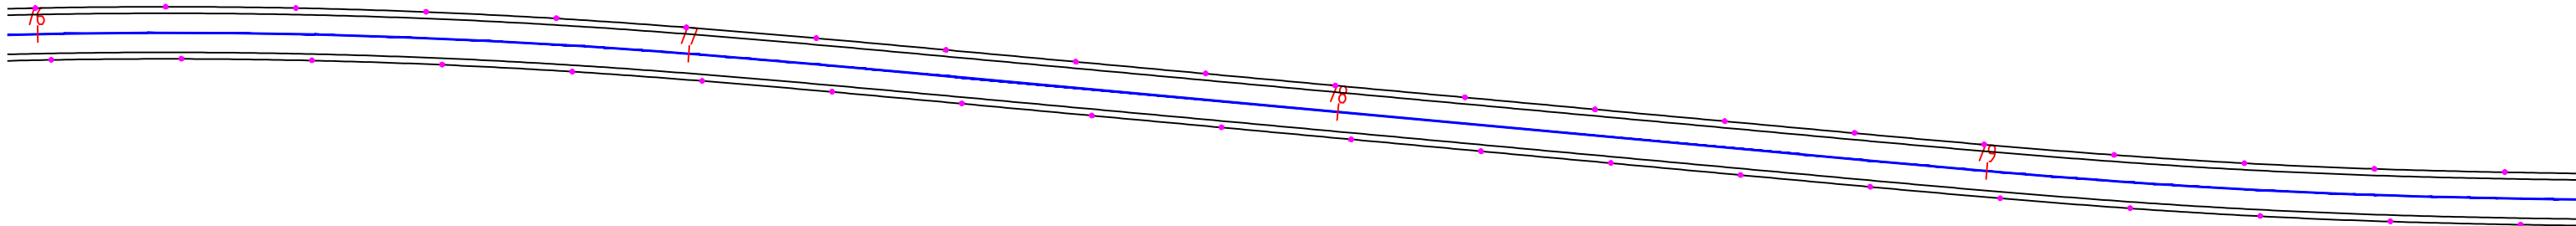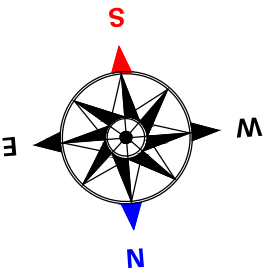


საგზაო საპროექტო ცენტრი			შიდასახელმწიფოებრივი მნიშვნელობის (მ-126) ახალქალაქი - კარწახი ს/გზის კმ33-კიროვაკანი-კუმურდოს საავტომობილო გზის კმ 1 - კმ 10.1 მონაკვეთის სარეაბილიტაციო სამუშაოები	
პრ.მთ.ინჟ.	ლ. ჩილოჩავა		საგზაო ნიშნებისა და კორიზონტალური მონიშვნის ღისლოკაცია	
შეადგინა	ზ. თოღაძე			
შეამოწმა	თ. შილაკაძე			ნახ.№8-20 2016 წ.

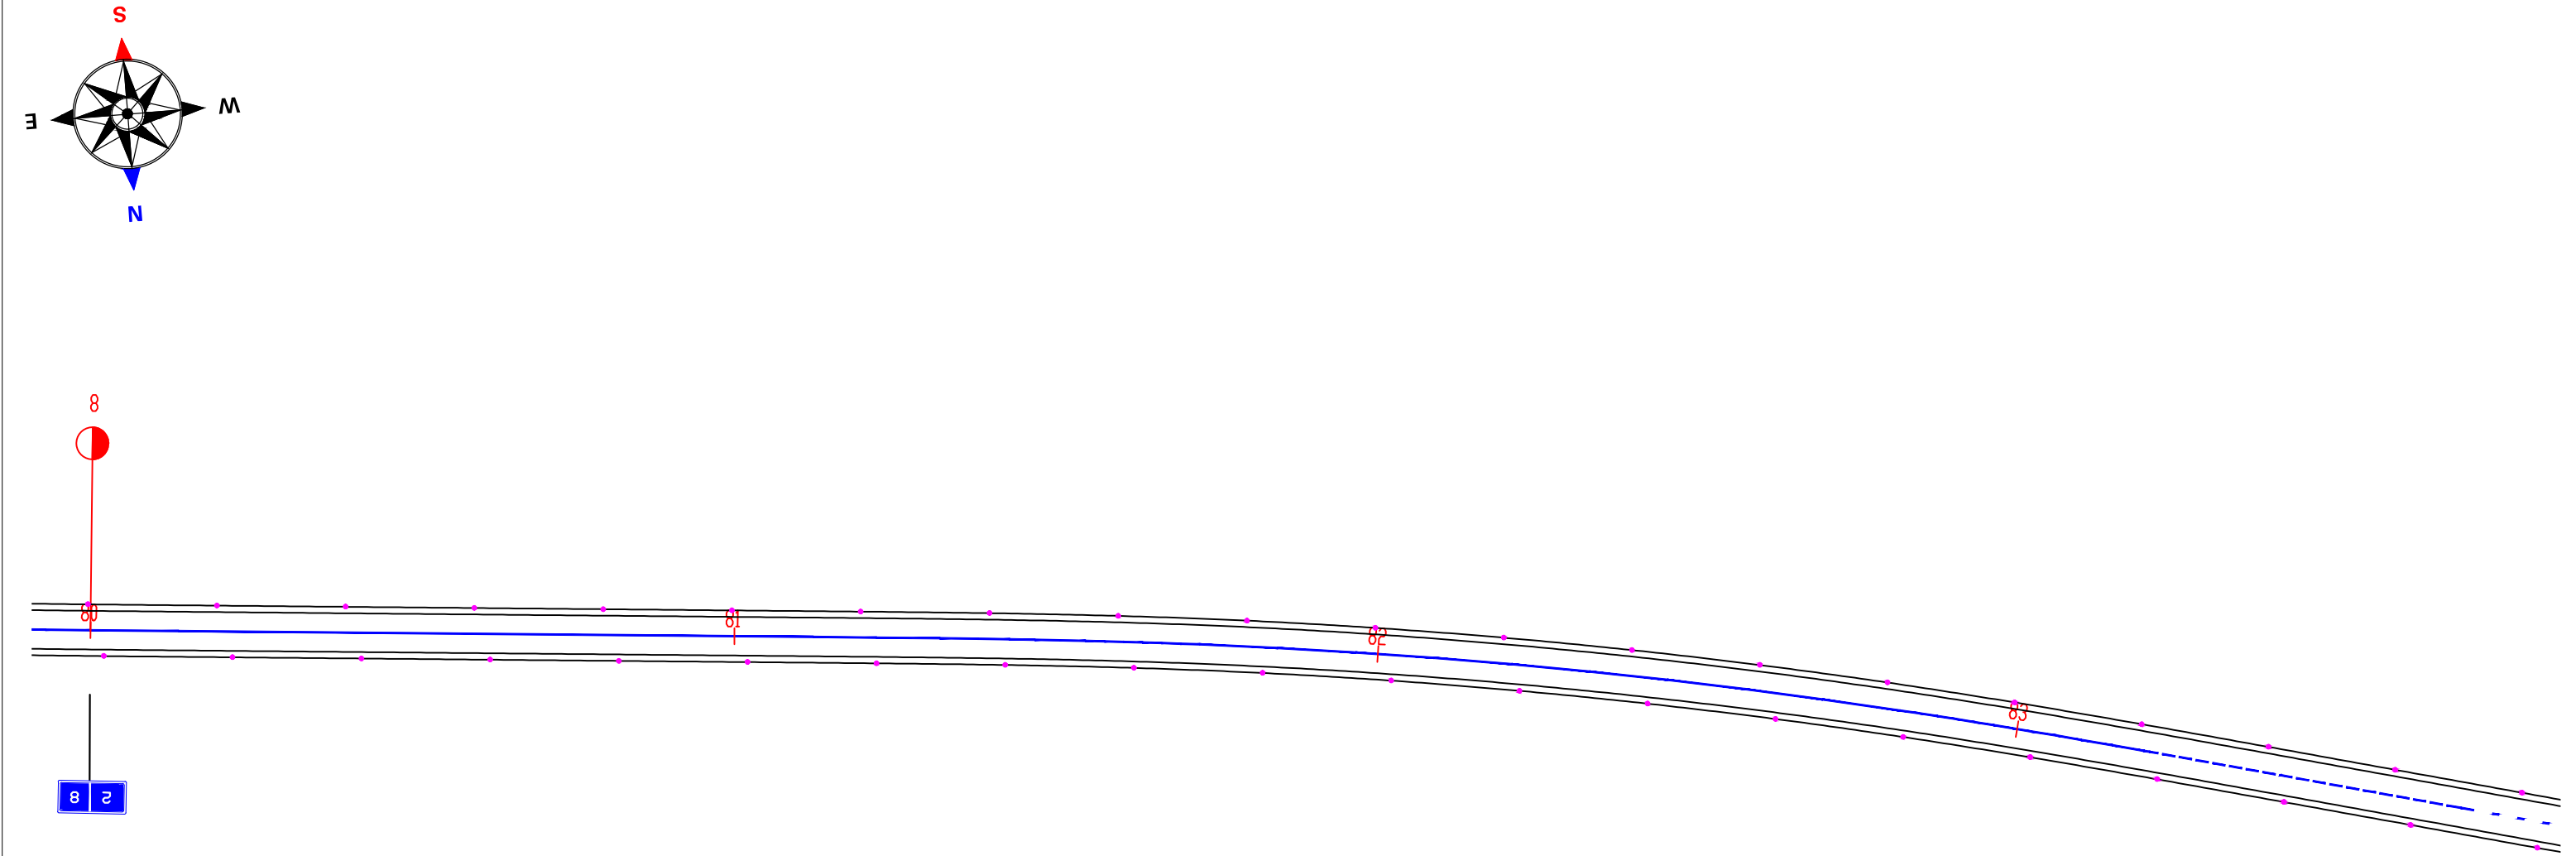



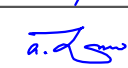
საგზაო საპროექტო ცენტრი			შიდასახელმწიფოებრივი მნიშვნელობის (შ-126) ახალქალაქი - კარწახი ს/გზის კმ33-პირიგაკანი-კუმურდოს საავტომობილო გზის კმ 1 - კმ 10.1 მონაკვეთის სარეაბილიტაციო სამუშაოები	
პრ.მთ.ინჟ.	ლ. ჩილოჩავა			
შეადგინა	ზ. თოღაძე		საგზაო ნიშნებისა და კორიზონტალური მონიშვნის დისლოკაცია	ნახ.№8-21
შეამოწმა	თ. შილაკაძე			2016 წ.

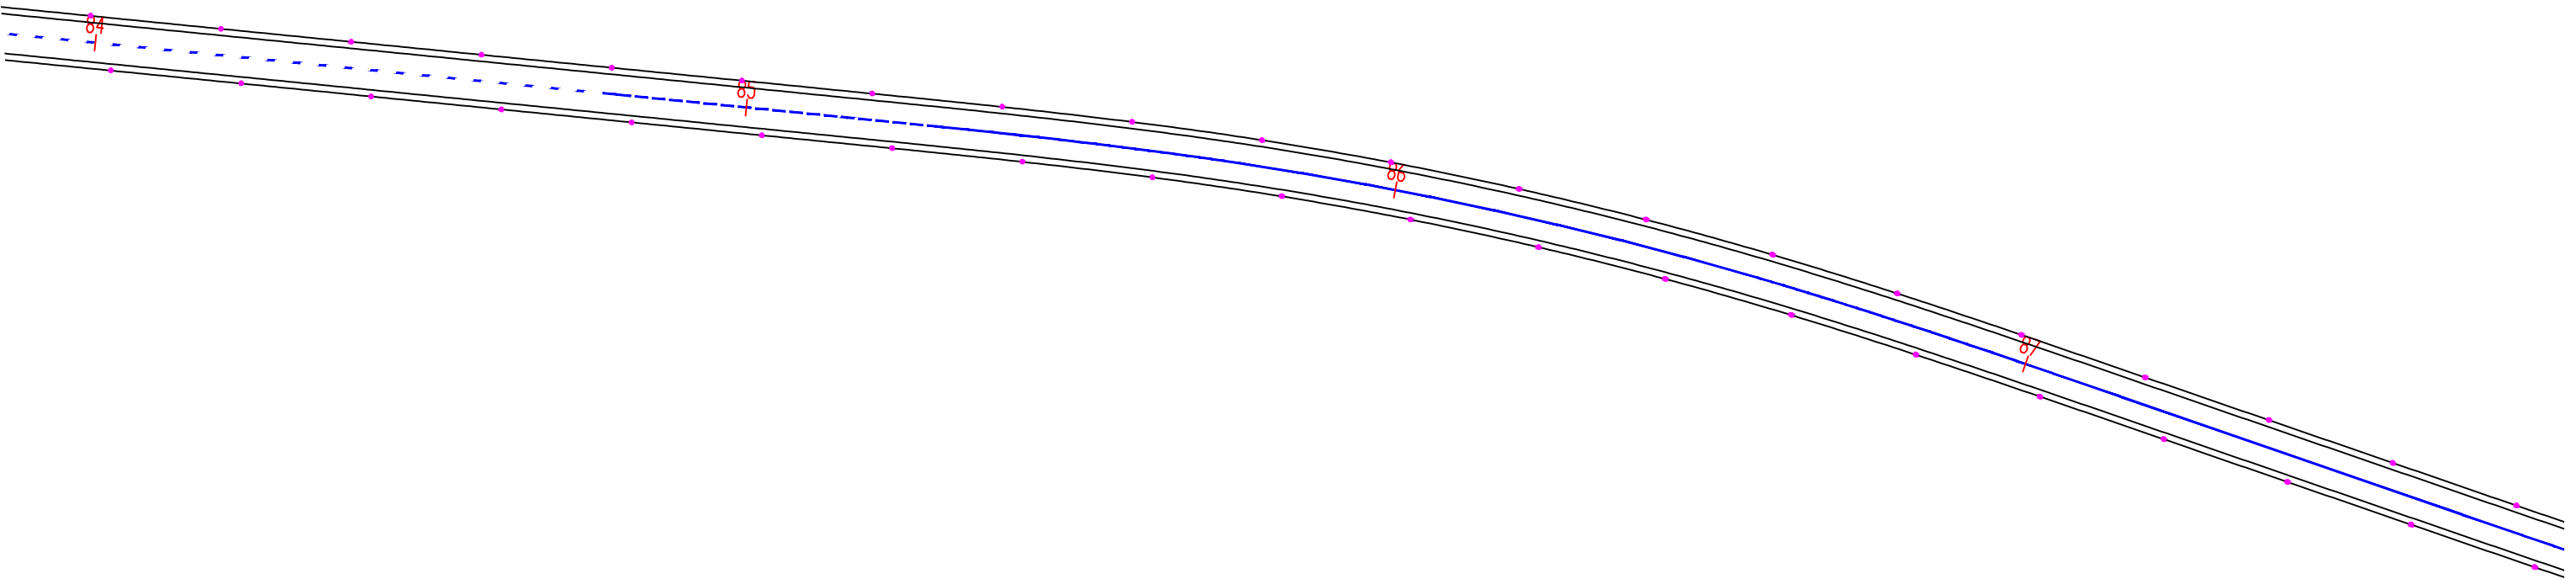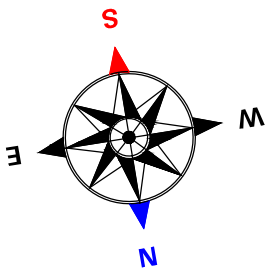


საგზაო საპროექტო ცენტრი			შიდასახელმწიფოებრივი მნიშვნელობის (შ-126) ახალქალაქი - კარწახი ს/გზის კმ33-კიროვოპოლი-კუმურდოს საავტომობილო გზის კმ 1 - კმ 10.1 მონაკვეთის სარეაბილიტაციო სამუშაოები	
პრ.მოთ.იხ.	ლ. ჩიქოვასა			
შეაღბინა	ზ. თოღაძე			
შეამოწმა	თ. შილაკაძე		საგზაო ნიშნებისა და კორტიზონტალური მონიშვნის დისლოკაცია	ნახ.№8-22
				2016 წ.

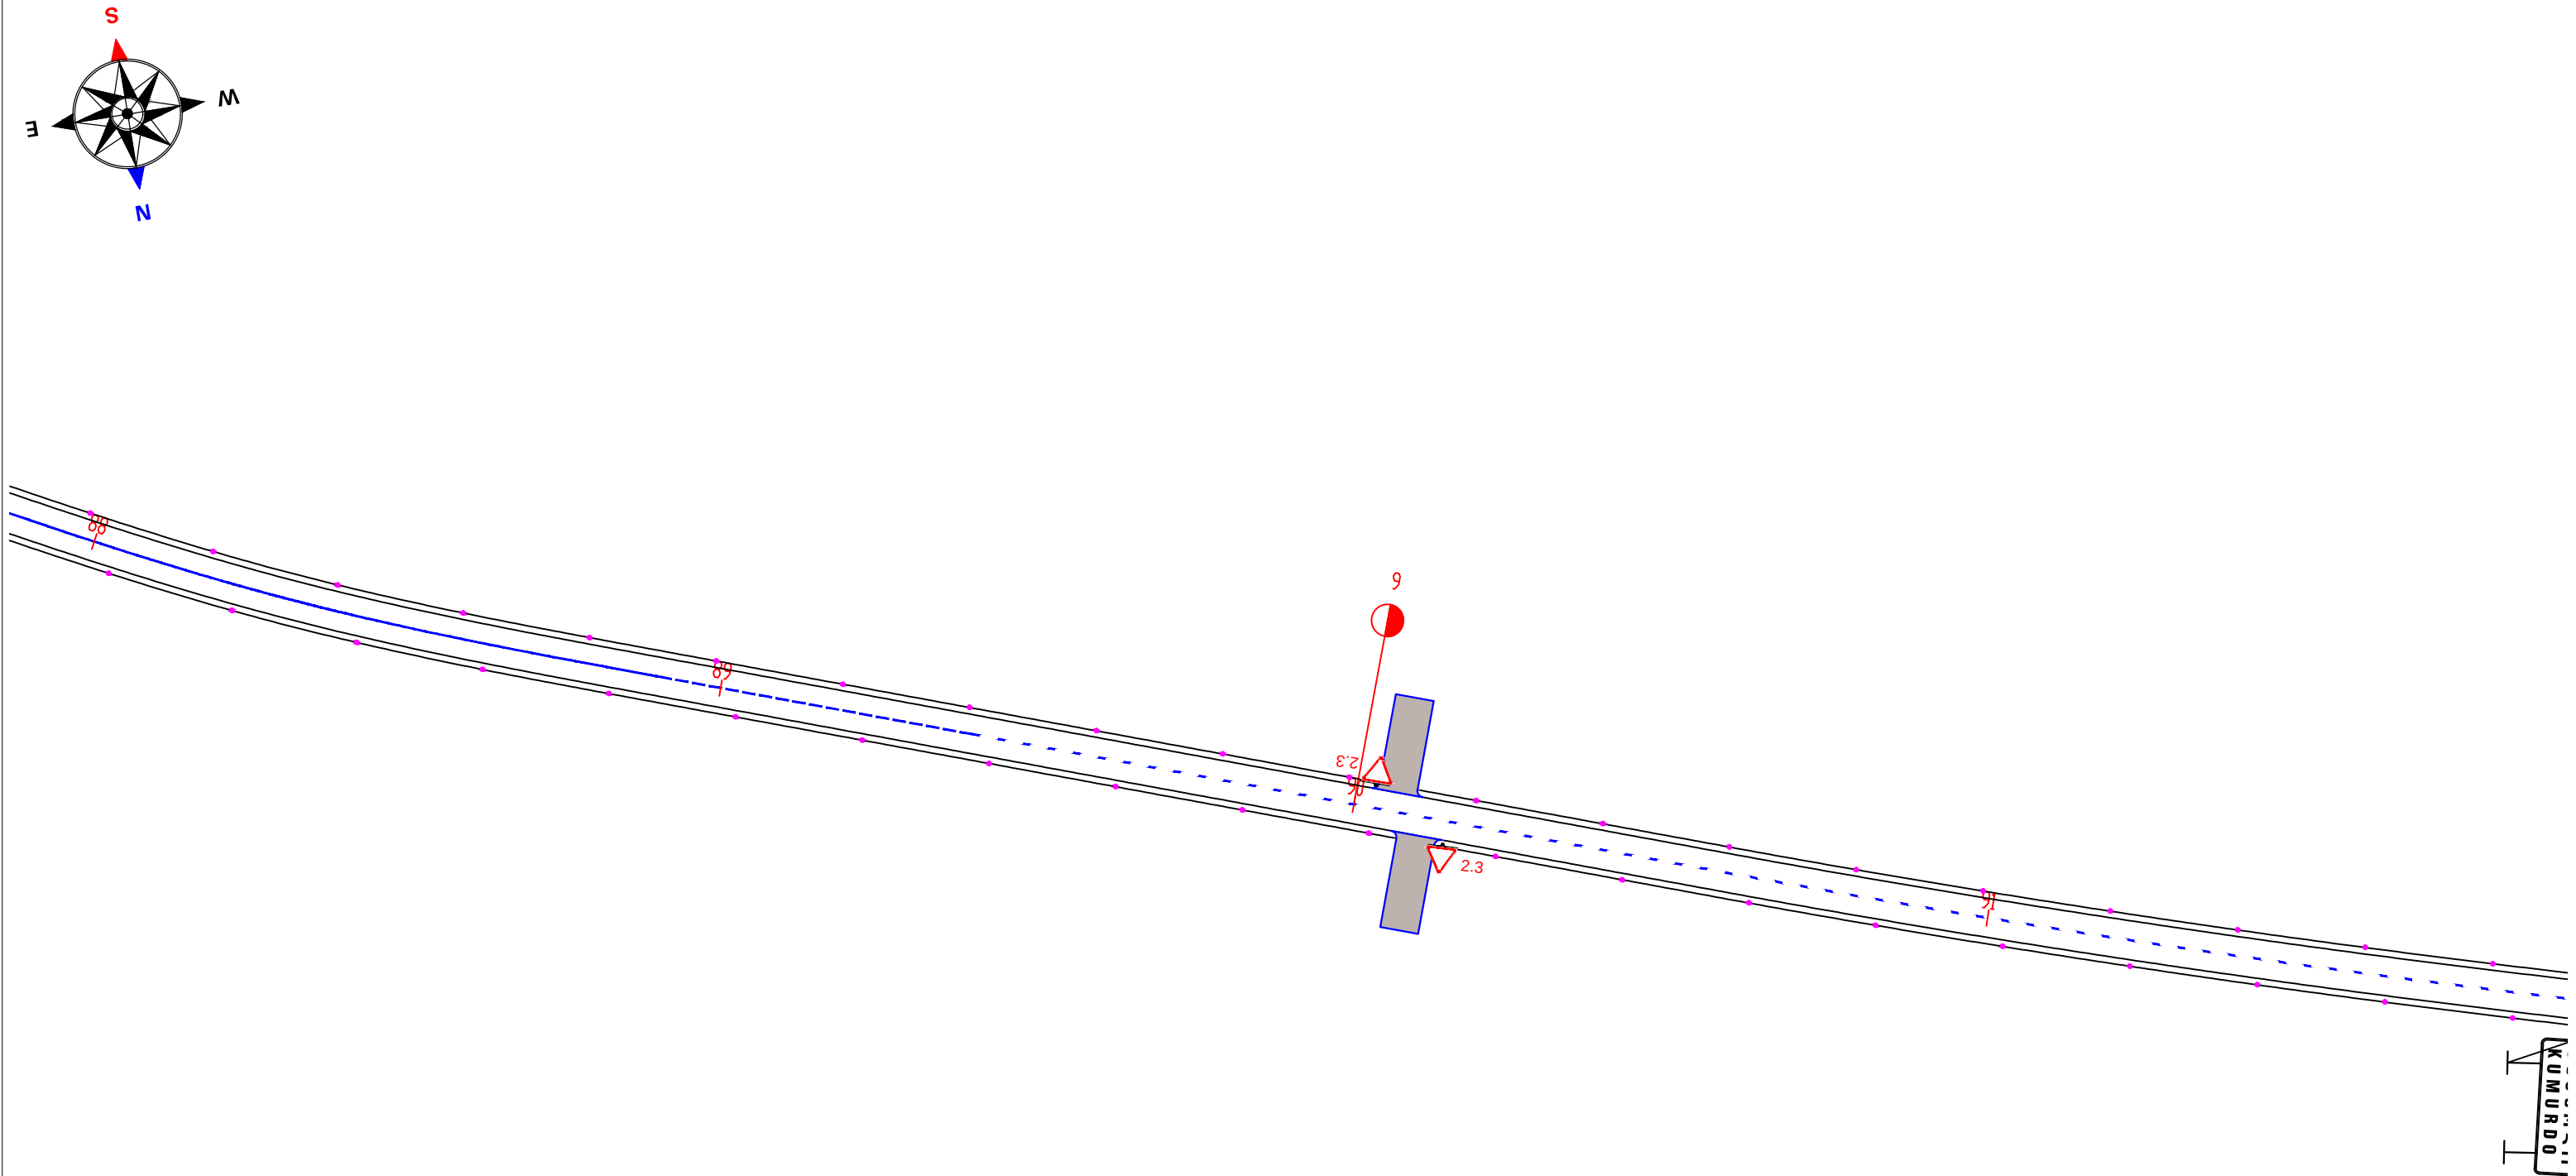


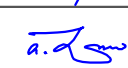
საგზაო საპროექტო ცენტრი			შიდასახელმწიფოებრივი მნიშვნელობის (შ-126) ახალქალაქი - კარწახი ს/გზის კმ33-კირიკაპანი-კუმურდოს საავტომობილო გზის კმ 1 - კმ 10.1 მონაკვეთის სარეაბილიტაციო სამუშაოები	
პრ.მთ.ინჟ. ლ. ჩილოჩავა				
შეადგინა	ზ. თოღაძე			
შეამოწმა	თ. შილაკაძე		საგზაო ნიშნებისა და კორტიზონტალური მონიშვნის ღისლოკაცია	ნახ.№8-23
				2016 წ.

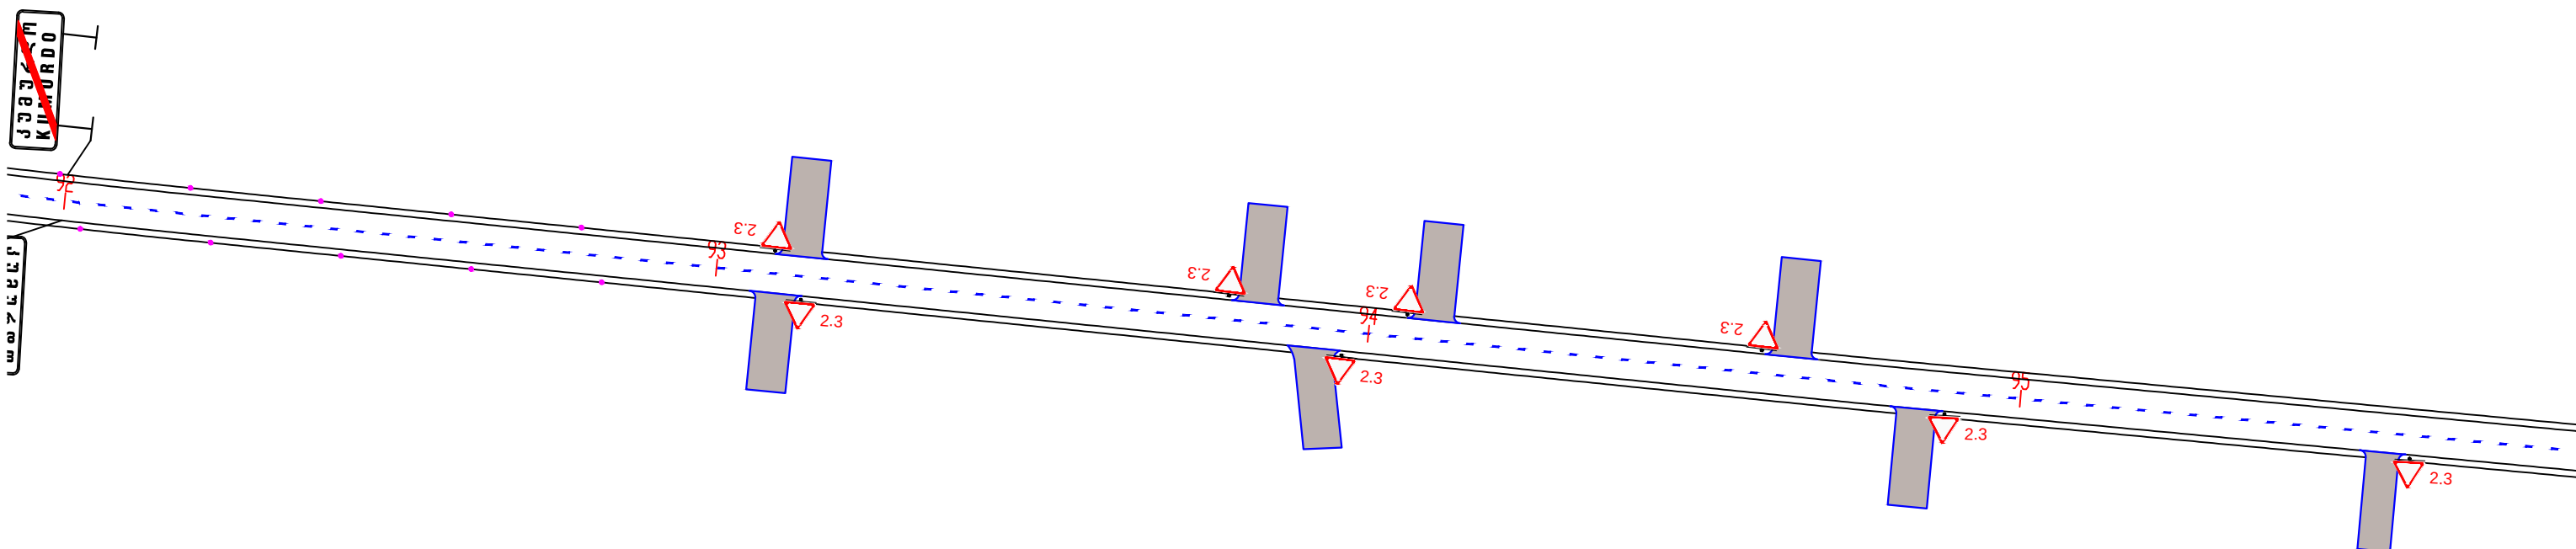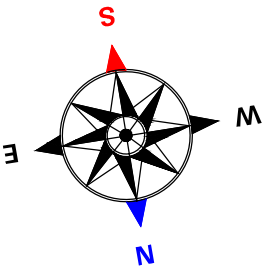

საგზაო საპროექტო ცენტრი			შიდასახელმწიფოებრივი მნიშვნელობის (შ-126) ახალქალაქი - კარწახი ს/გზის კმ33-პიროგაკანი-კუმდოლოს საავტომობილო გზის კმ 1 - კმ 10.1 მონაკვეთის სარეაბილიტაციო სამუშაოები	
პრ.მთ.ინჟ.	ლ. ჩილოჩავა			
შეადგინა	ზ. თოღაძე		საგზაო ნიშნებისა და კორიზონტალური მონიშვნის დისლოკაცია	ნახ.№8-24
შეამოწმა	თ. შილაკაძე			2016 წ.

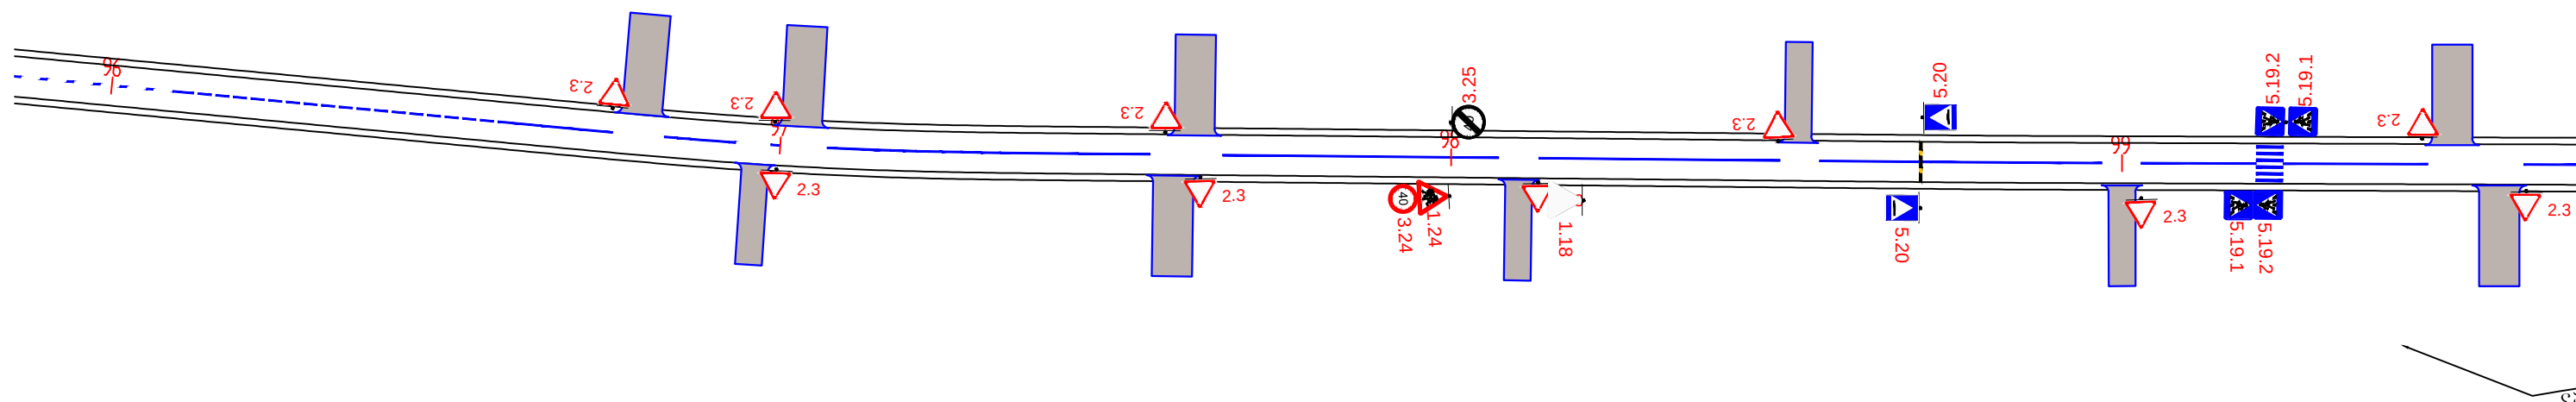


საგზაო საპროექტო ცენტრი			შიდასახელმწიფოებრივი მნიშვნელობის (შ-126) ახალქალაქი - კარწახი ს/გზის კმ33-კირიკაპანი-კუმურდოს საავტომობილო გზის კმ 1 - კმ 10.1 მონაკვეთის სარეაბილიტაციო სამუშაოები	
პრ.მთ.ინჟ. ლ. ჩილოჩავა		საგზაო ნიშნებისა და კორიზონტალური მონიშვნის ღისლოკაცია	ნახ.№8-25	
შეადგინა ზ. თოღაძე			2016 წ.	
შეამოწმა თ. შილაკაძე				

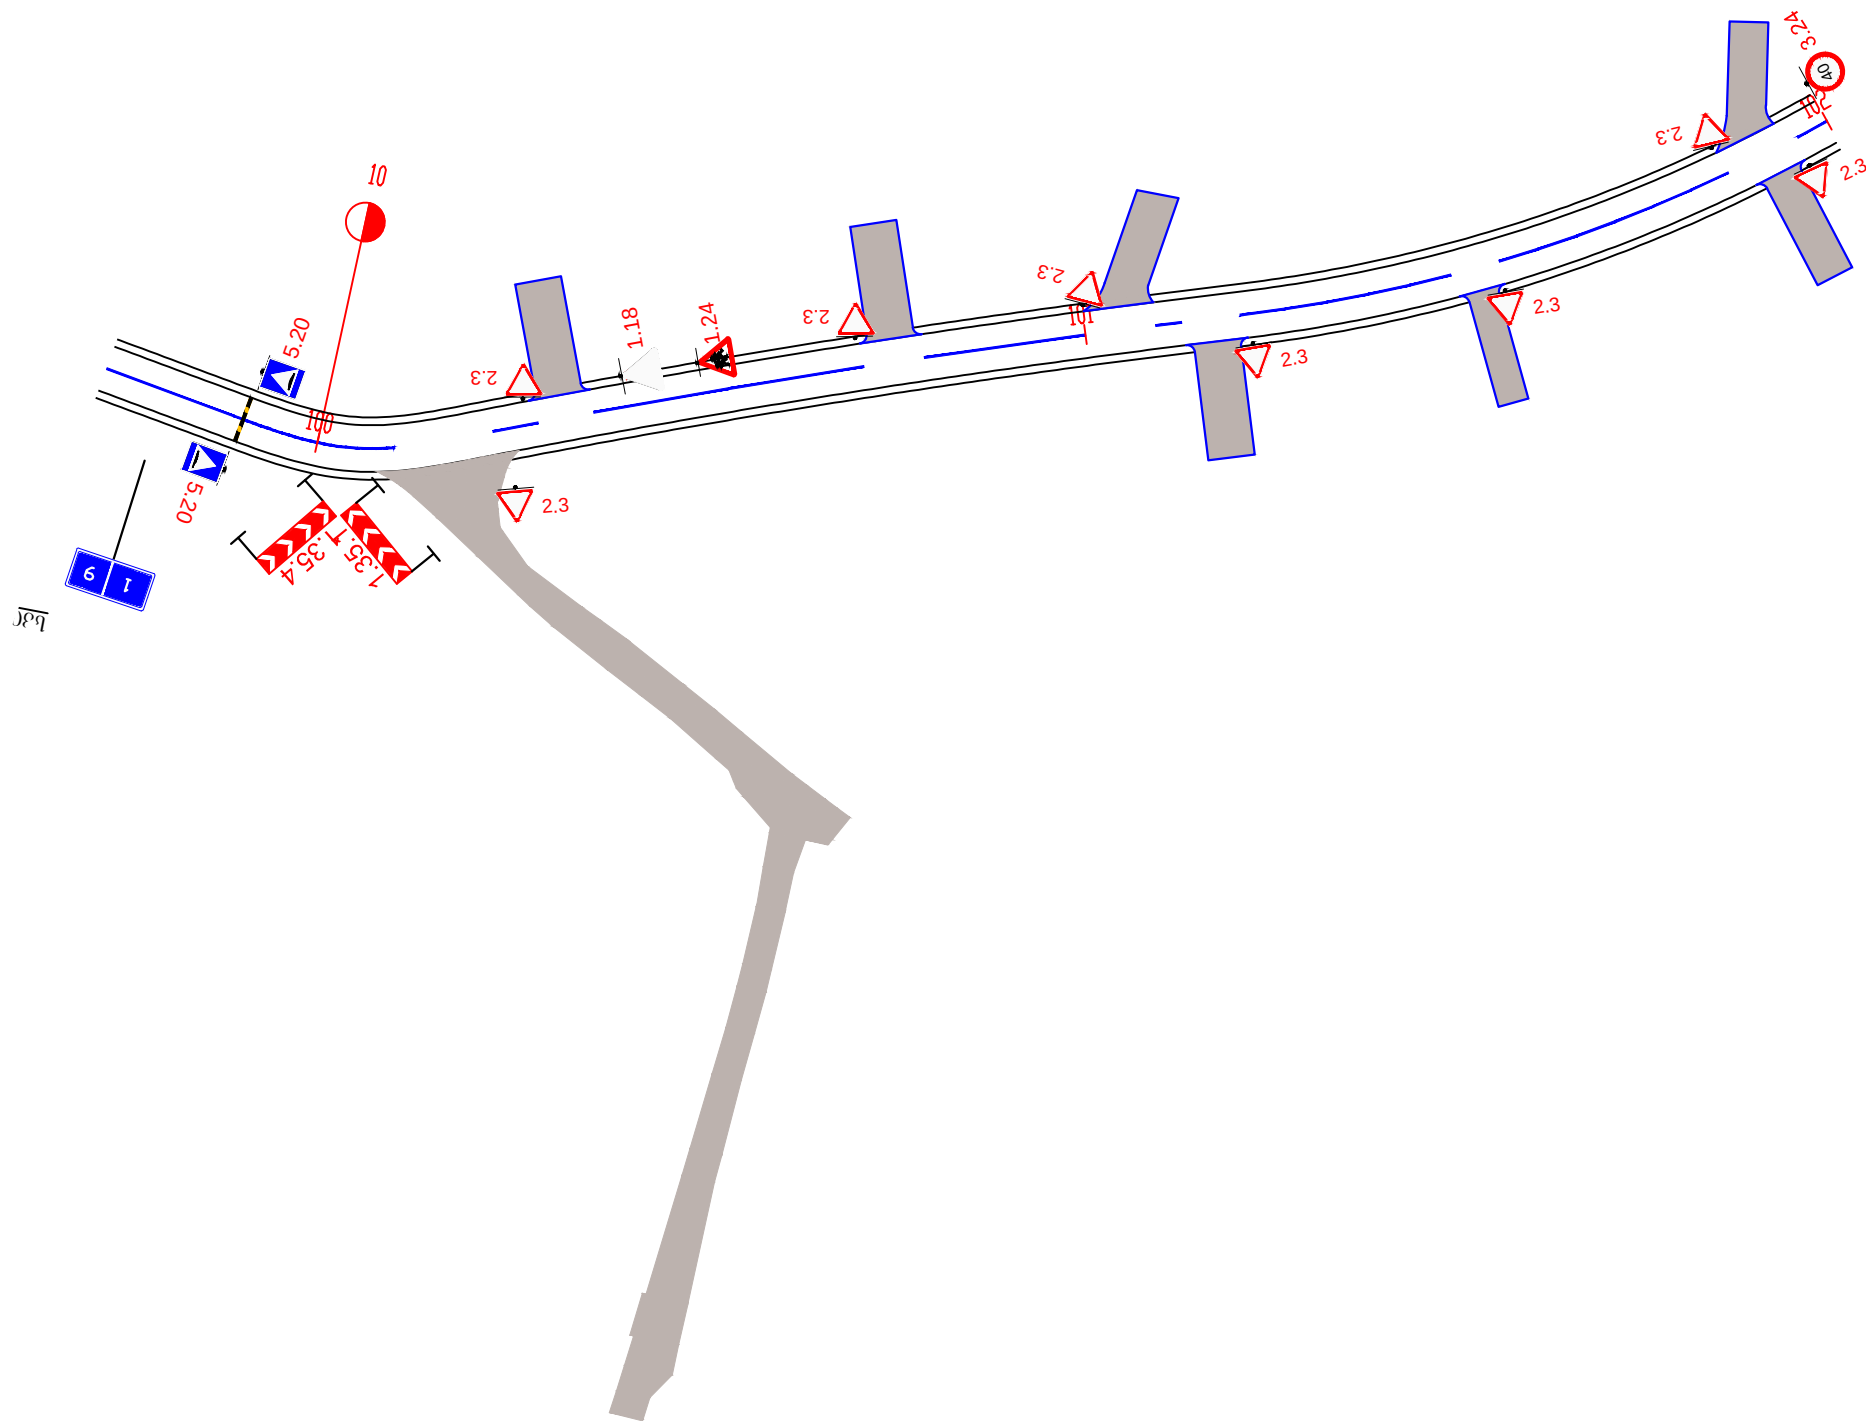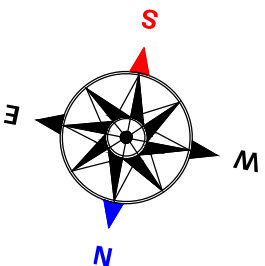


საგზაო საპროექტო ცენტრი			შიდასახელმწიფოებრივი მნიშვნელობის (შ-126) ახალქალაქი - კარწახი ს/გზის კმ33-კიროვპაკანი-კუმურდოს საავტომობილო გზის კმ 1 - კმ 10.1 მონაკვეთის სარეაბილიტაციო სამუშაოები	
პრ.მთ.ინჟ.	ლ. ჩილოჩავა		საგზაო ნიშნებისა და კორიფონტალური მონიშვნის დისლოკაცია	
შეაღბინა	ზ. თოღაძე			
შეამოწმა	თ. შილაკაძე			ნახ.№8-26 2016 წ.




ბოჭმოს ნომერი – 5.23.1 შარი **ყ3ДП-7** (2000X510)
რაოდენობა –2 ზოგო – თეთრი
ფართობი – 1.02 მ²

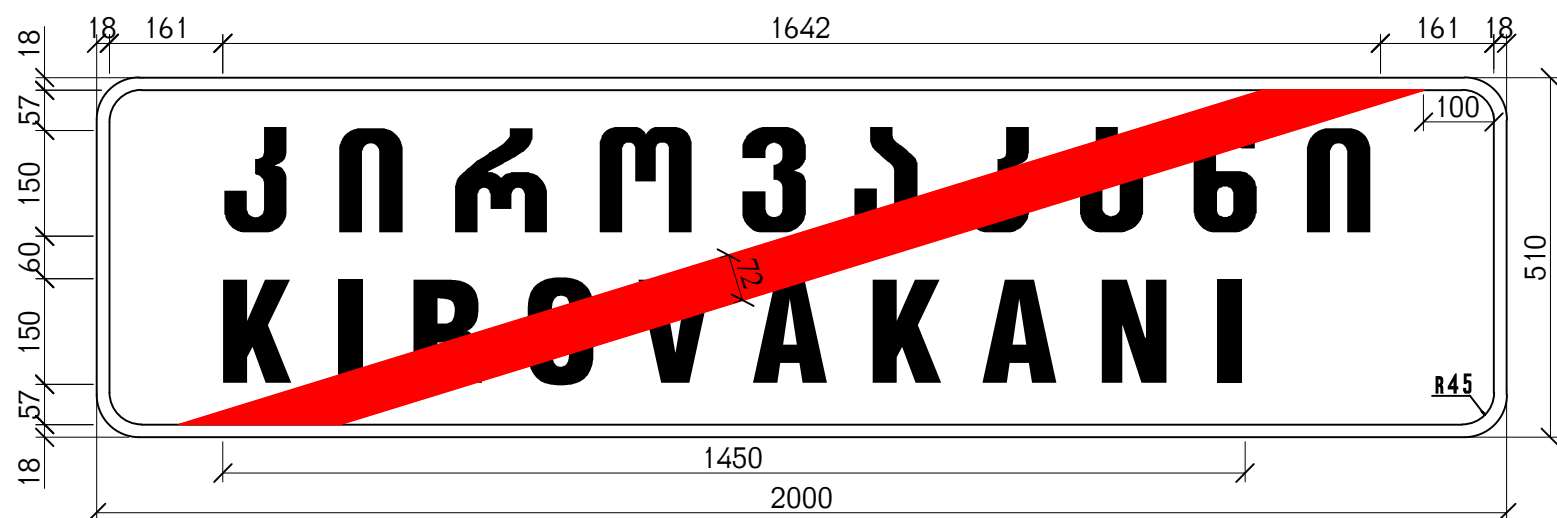

ბოჭმოს ნომერი – 5.24.1 შარი **ყ3ДП-7** (2000X510)
რაოდენობა –2 ზოგო – თეთრი
ფართობი – 1.02 მ²

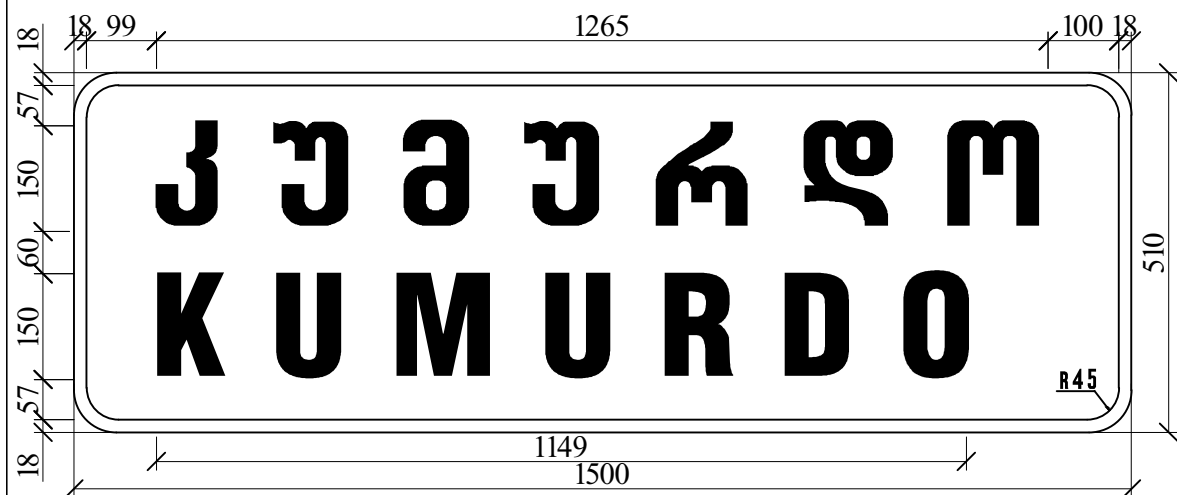

ბოჭმოს ნომერი – 5.23.1 შარი **ყ3ДП-5** (1500X510) ფართობი – 0.77 მ²
რაოდენობა –1 ზოგო – თეთრი

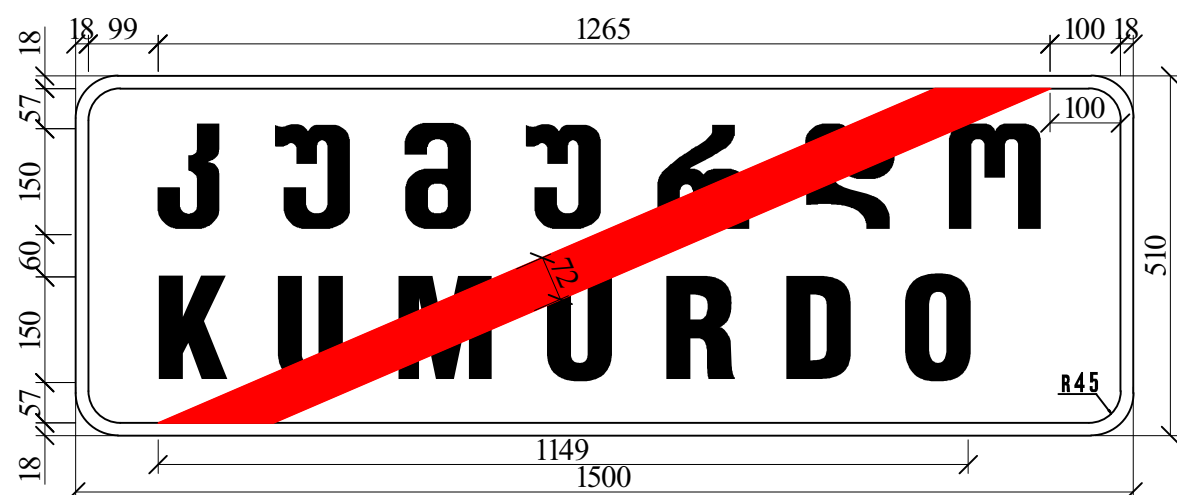

ბოჭმოს ნომერი – 5.24.1 შარი **ყ3ДП-5** (1500X510) ფართობი – 0.77 მ²
რაოდენობა –1 ზოგო – თეთრი

საგზაო სარეგისტრო ცენტრი			შიდასახელმწიფოებრივი მნიშვნელობის (მ-126) ახალქალაქი - კარწახი ს/გზის	
პრ.მთ.იხლ.	ლ. ჩილოჩავა		მმ33-პროგნოზი-კუმურდოს საავტომობილო გზის კმ 1 - კმ 10.1 მონაკვეთის სარეგისტრაციო სამუშაოები	
შეაღბინა	ზ. თოღაძე		ინფორმაციური პროექტირების საგზაო ნიშანი	ნახ.№8-27
შეამოწმა	თ. შილაკაძე			2016 წ.