კოპანისის რაიონი
ფონიხალის სასაფლაოზე ბოუნტის დაბხერი საკრედენი კედლის მოწყობის სქემა
81:100

საყალიბე ნახაზი

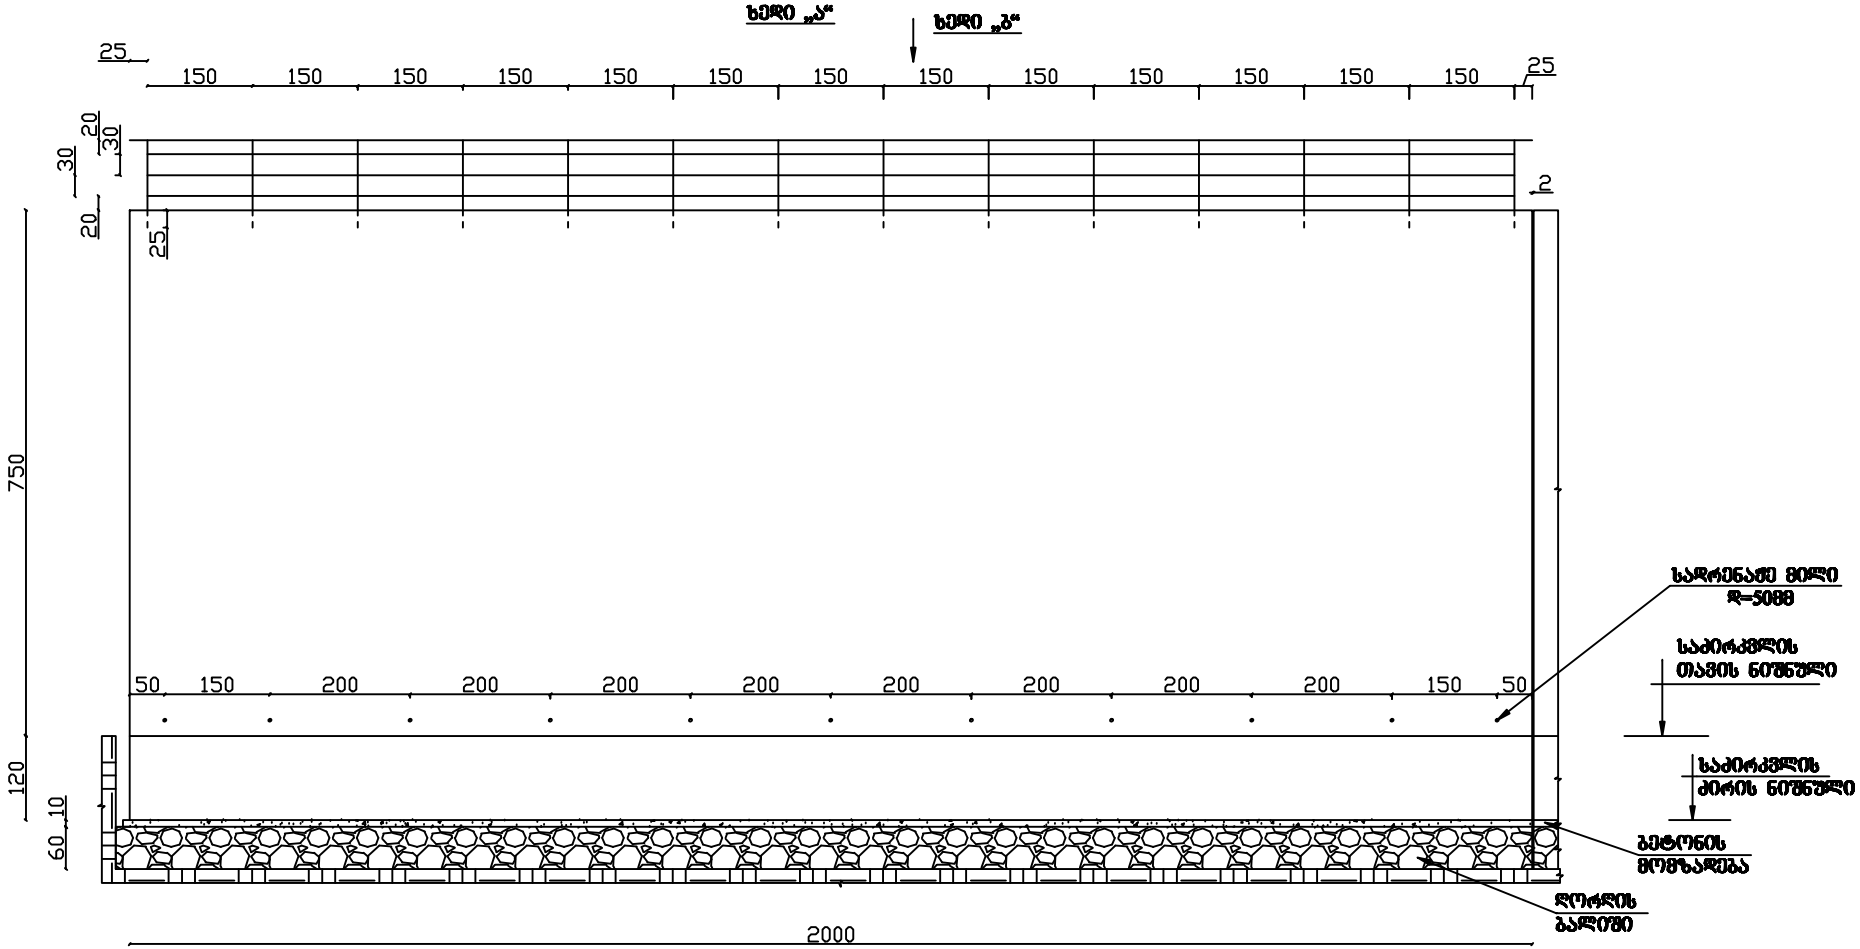

ფასადების ხარჯვის სპეციფიკაცია:
(I შენისათვის)

1. Ø16AIII ბ.20 L=460სმ. 37კგ. 166.13მ.
2. Ø12AIII ბ.20. L=450სმ. 37კგ. 164.65მ.
3. Ø8AIII ბ.60. L=733სმ. 10კგ. 73.3მ.
5. Ø16AIII ბ.20. L=295სმ. 74კგ. 218.3მ.
6. Ø12AIII L=115სმ. 222კგ. 255.3მ.
7. Ø8AIII ბ.20. L=735სმ. 30კგ. 220.5მ.
8. Ø16AIIIბ.20. L=102.3სმ. 37კგ. 37.85მ.
9. Ø12AIII ბ.20. L=55სმ. 37კგ. 20.35მ.
10. Ø8AIII ბ.30. L=77სმ. 555კგ. 427.35მ.

ბეტონი საპირკვლისათვის B300 28.9კუბ.მ.
ბეტონი კედლის ტანისათვის B300 26.64კუბ.მ.

ინფრასტრუქტურული პროექტების მართვის და პროექტირების
განყოფილების მთ. სპეციალისტი: ბ. ერემეაშვილი