
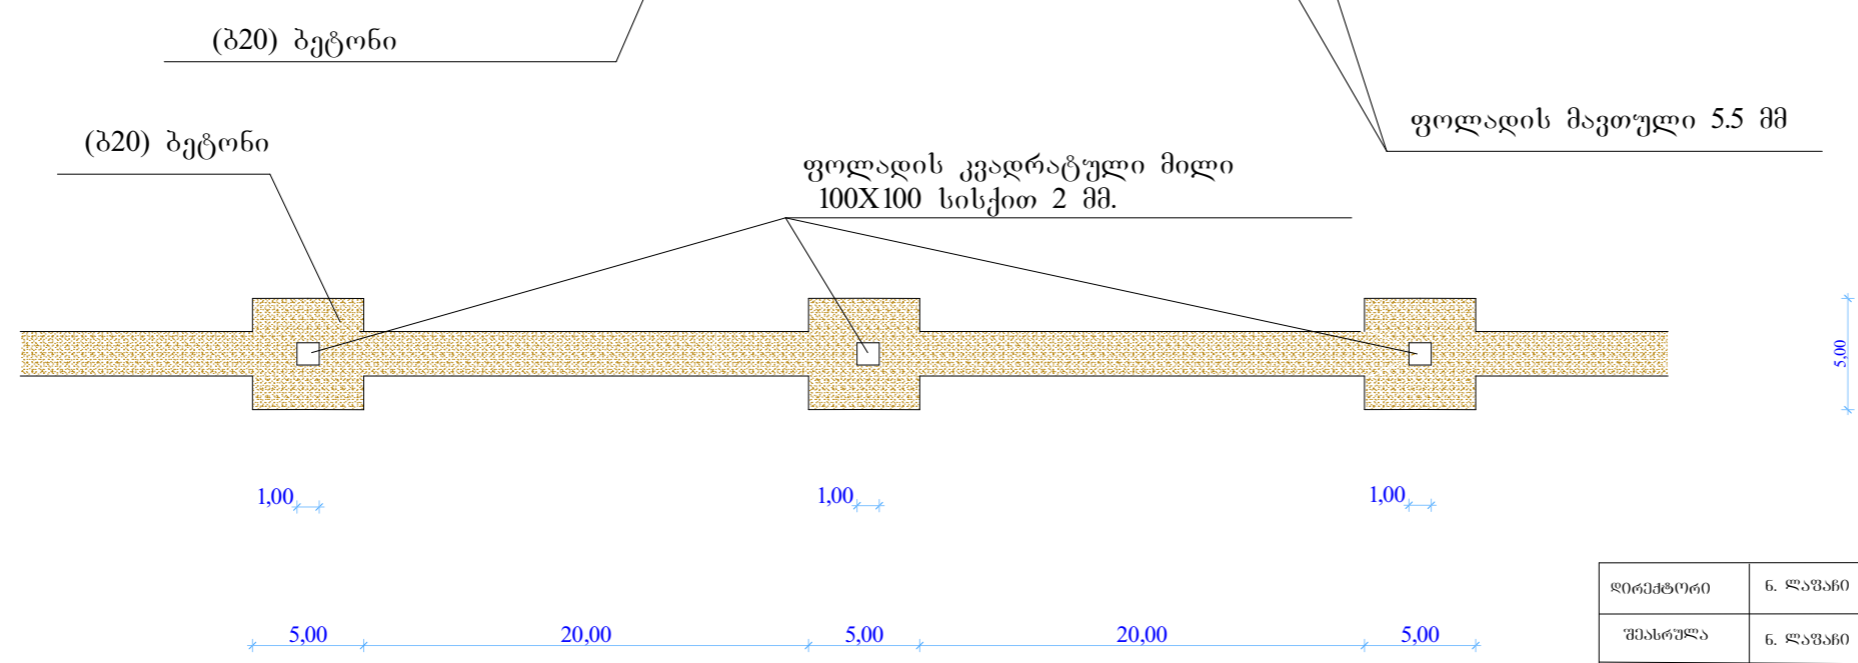


ღობის ვრახმენტი  
მ IX100

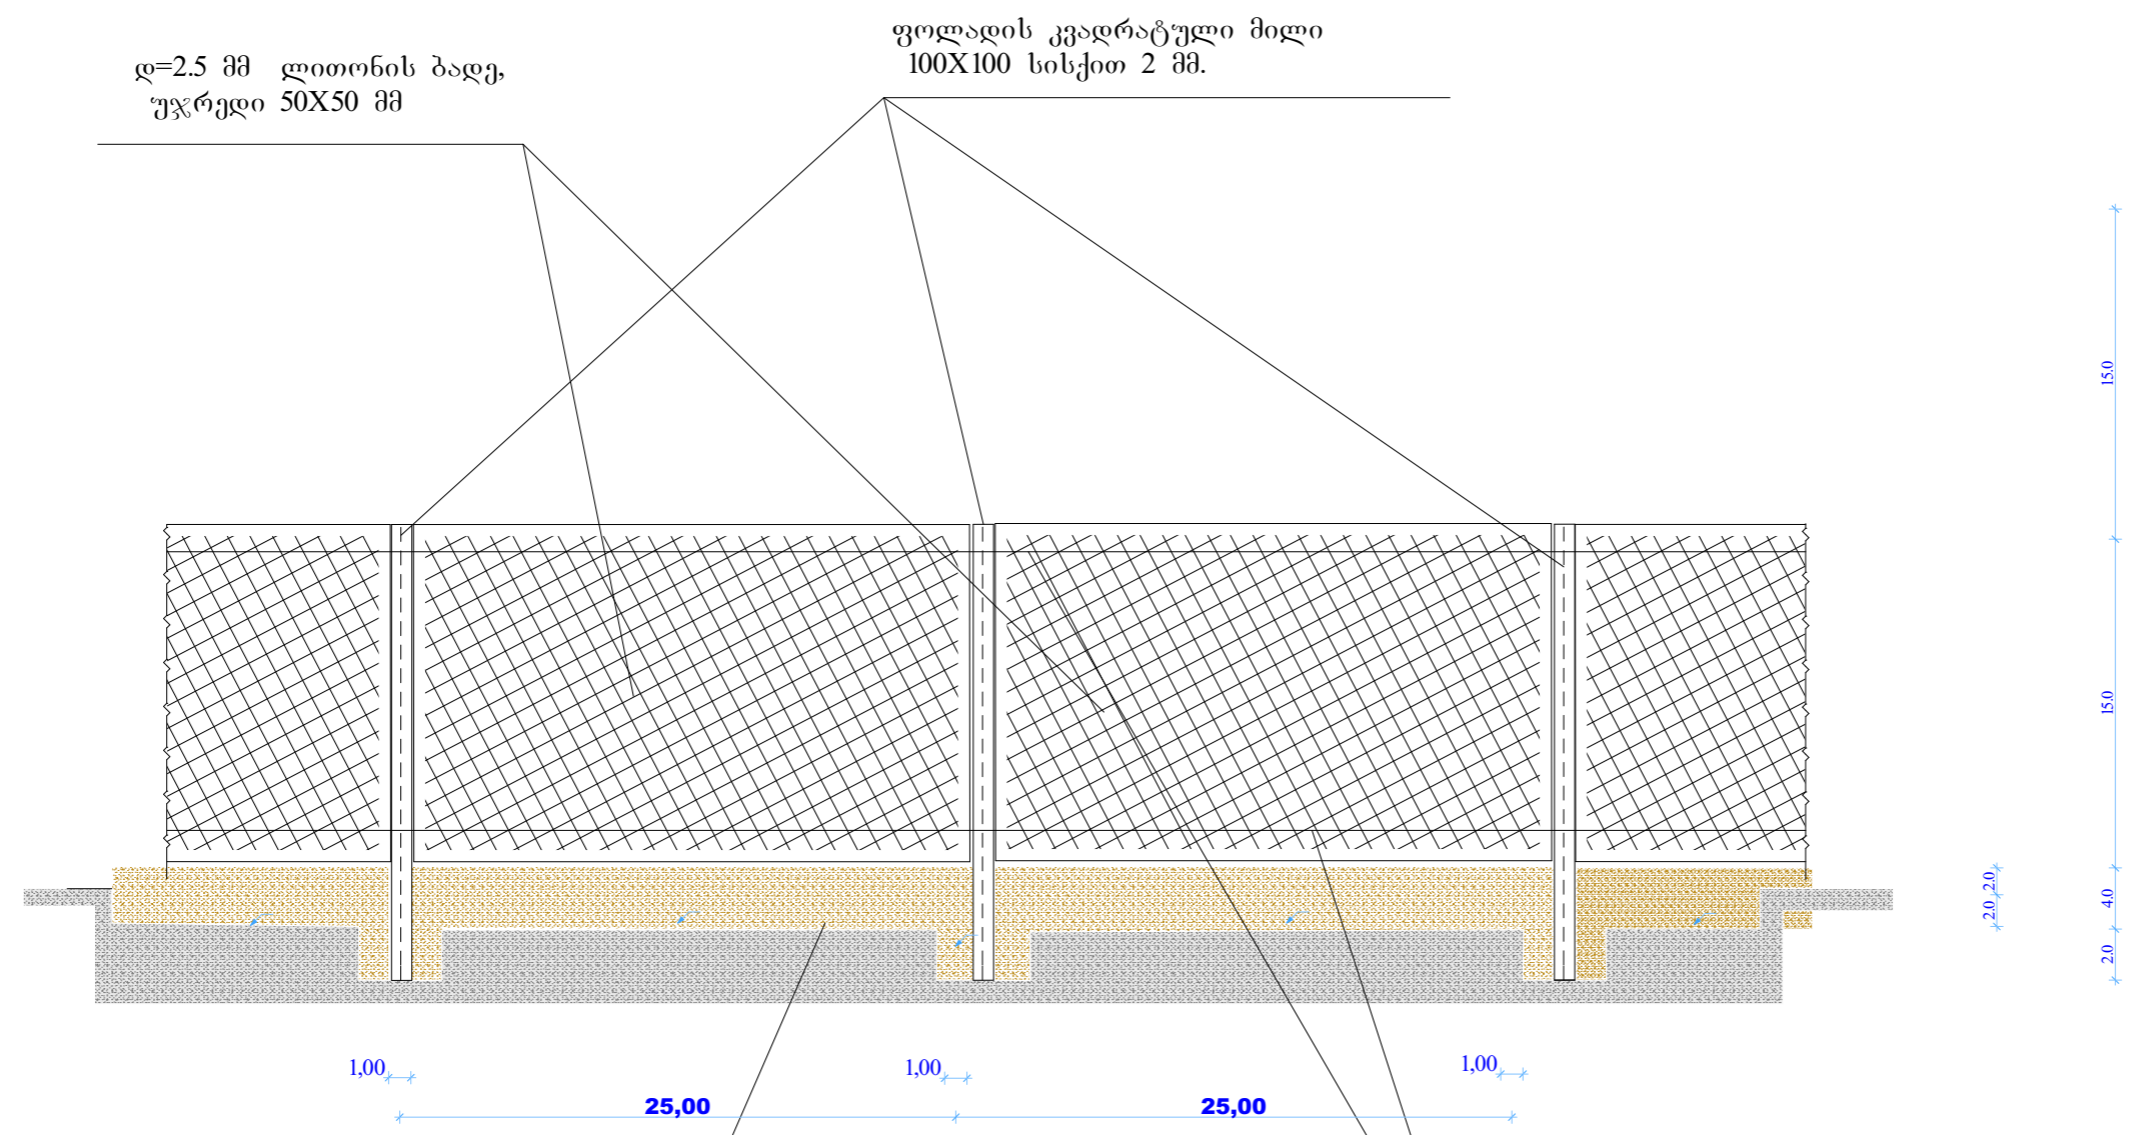

დირექტორი	ნ. ლავანი		შპს ვეაღმშენი 2013	ფურც:
შეასრულა	ნ. ლავანი		ღობის ვრახმენტი	