

საქართველო

საკროეჭტო დოკუმენტაცია

ზუგდიდის რ-ნი, სოფ.ინგირში,ც.დადიანისა და ვ.გორბასალის
ქუჩების გარე განათების ქსელის მოწყობა

ზუგდიდი 2015

ახსნა-განმარტებითი ბარათი

ზუგდიდის მუნიციპალიტეტის გამგეობის შეკვეთის საფუძველზე ჩატარდა საკვლევო სამიზნო სამუშაოები, რომელიც ითვალისწინებს ზუბდიდის რ-60, სოფ.ინგირში, ც.ღაღიანისა და ვ.პორბასაშვილის ქუჩების საჰაერო გზით გარე განათების მოწყობას.


- 1. გარე განათების ლითონის დ-127X4მმ ბოძის სიმაღლეა h 9.0 მ.მიწის ზედაპირიდან, ხოლო სანათამდე h 9.6 მ. სადაც მონტაჟდება 70 W-იანი სანათი სულ. 32 განათების ბოძი და სანათი.
- 2. ელ. ენერგიის ხარჯი ღამის საათებში შეადგენს 32ცX70ვტ=2.30კვტ.სთ.
- 3. ბოძების საძირკველი ზომით 0.50X0,5მ, სიღრმით 1.2მ მოწყობილია ბეტონისაგან B-15 ბეტონში ჩამონტაჟებულია განათების ბოძები.
- 4. განათების ბოძების ელ. მომარაგება ხდება საჰაერო სადენ-კაბელით, მთლიანი სიგრძით - 1056 მ.
- 5. ელ. მომარაგება ხორციელდება არსებული ტრანსფორმატორიდან, გაყვანილობის სადენ კაბელზე ტრანსფორმატორიდან ბოძამდე сип 4X25 და დანარჩენი ბოძების сип 4X16 -ით.

ნახაზების ნუსხა


№	ფორმატი	დ ა ს ა ხ ე ლ ე ბ ა
1	1/3	ახსნა-განმარტებითი ბარათი. ნახაზების ნუსხა
2	1/3	სიტუაციური გეგმა
3	1/3	სამუშაოთა მოცულობის უწყისი, განათების ბოძის საძირკვლის ფრაგმენტი
4	1/3	კალენდარული გრაფიკი

				ზუბდიდის რ-60, სოფ.ინგირში,ც.ღაღიანისა და ვ.პორბასაშვილის ქუჩების გარე განათების მუშაობა	დამკვეთი ზუგდიდის მუნიციპალიტეტის გამგეობა	
შეასრულა		დ.ელიავა		განათების ბოძი	სტადია	ფურცელი
					შ.პ.ს "პროფესიონალი-33"	
					ტელ: 571 66 08 08	


სიტუაციური გეგმა მ 1:1000

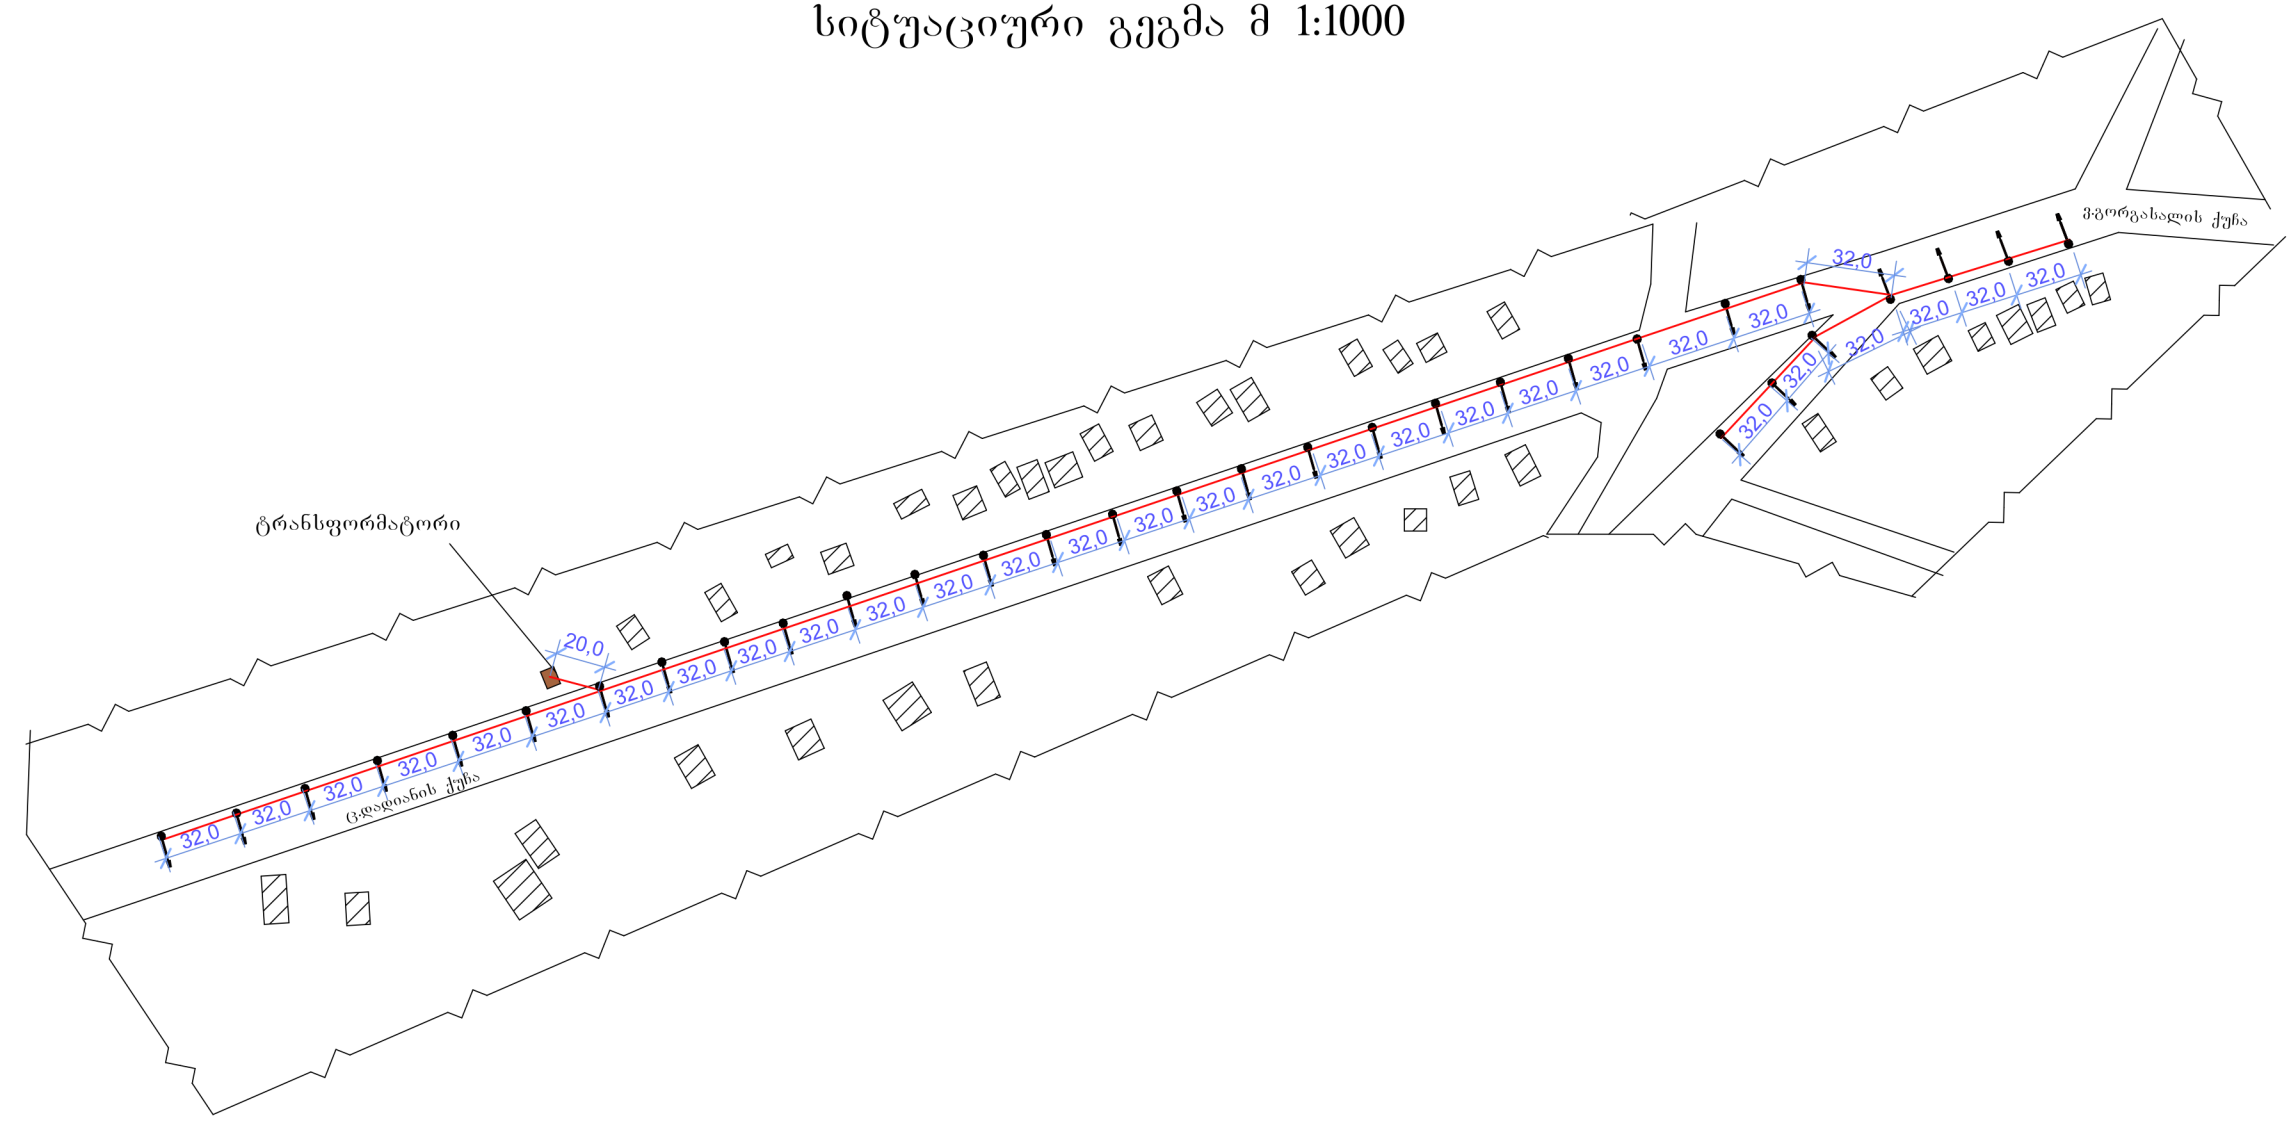

პირობითი აღნიშვნა

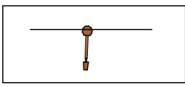-  ელ. განათების ბოძი
-  არსებული ელ. განათების ბოძი
-  ელ. სადენი

				ზუგდიდის რ-ნი, სოფ.ინგოროში,ც.ფაღიანისა და კპორგასხალის ქუჩების ბარე განათების მსხელის მოწყობა			დამკვეთი ზუგდიდის მუნიციპალიტეტის გამგეობა		
შეასრულა		დ.ელიავა		სიტუაციური გეგმა			სტადია	ფურცელი	ფურცლები
							შ.პ.ს "პროფესიონალი-33"		
							ტელ: 571 66 08 08		

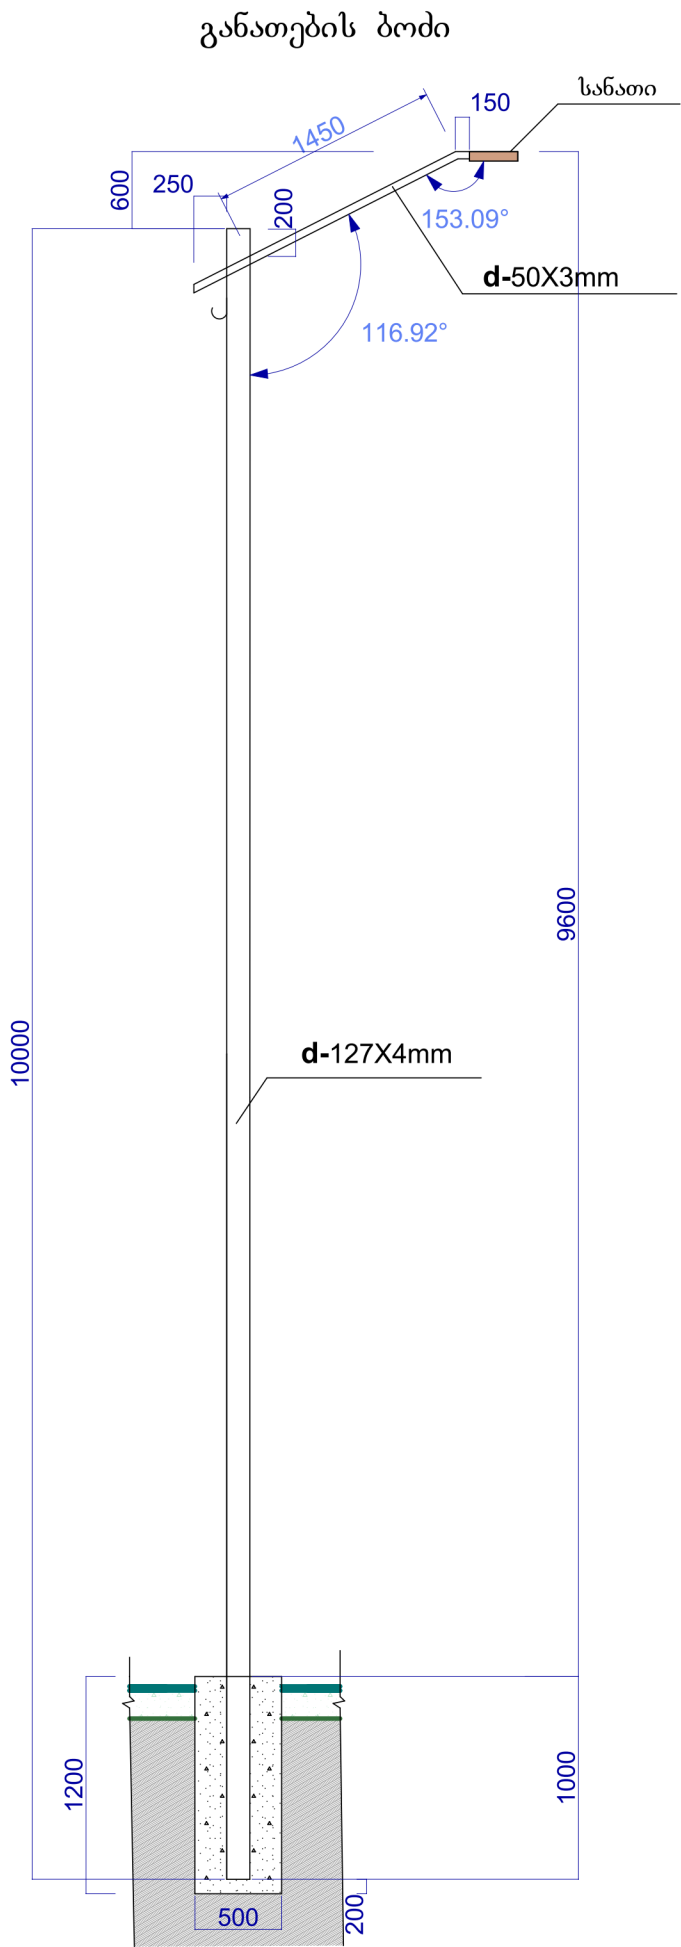

ელ.სადენების ნუსხა

კაბელის კეტი აღნიშვნა	კაბელის კეტი	ბოძების რაოდენობა ც	კაბელის სიგრძე	კაბელის დანამატი თითოეულ ბოძზე კმ	მოლიანი სიგრძე გ/მ
	СИП 4Х16	32 ც	1024 მ	1.0 მ	1056 მ
	СИП 4Х25		20 მ	1.0 მ	21 მ
	ППВ 2Х2,5	32 ც	2.5 მ		80 მ

განათების ბოძი

მიღების სპეციფიკაცია									
დასახ	პოზ №	ესკიზი	ზომები მმ	სიგრძე მმ	რაოდენ ც	საერთო სიგრძე	წონა კგ/მ.	მოლიან წონა ტ.	
მეტადლის განათების ბოძი	1	<u>10000</u>	Ø_127X4	10000	32	320	12.13	3,882	
	2	<u>2000</u>	Ø_50X3	2000	32	64	4.32	0,276	
	3								
	4								

სამუშაოთა მოცულობითი უწყისი

	სამუშაოთა დასახელება	ზომის ერთ.	რაოდ.
	2	3	4
1	ორმოების ამოღება ბოძების დაყენების ადგილებში ორმოამომღები მანქანით	ც	32
2	განათების ბოძების მონტაჟი	ც	32
3	ბეტონის საძირკვლის მოწყობა	მ³	6.4
4	ელ. სანათების 70 ეტ მონტაჟი	ც	32
5	კაბელ-სადენის მოწყობა СИП 4Х16, СИП 4Х25	გ/მ	1056,21
6	კაბელ-სადენის მოწყობა ППВ 2Х2.5	გ/მ	80
7	მხვრეტაჟი ჩამჭერი	ც	64
8	შუალედური დამჭერი	ც	32
9	ანკერული დამჭერი	ც	4
10	ბოძების შეღებვა	მ²	128

მანქანა მექანიზმების მოთხოვნის უწყისი

	სამუშაოთა დასახელება	ზომის ერთ.	რაოდ.	მექან. რაოდ.	სამუშ. დღე.
	2	3	4	5	6
1	ორმოების ამოღება ორმოამომთხრელი მანქანით	ც	32		
2	ლითონის განათების ბოძების მოწყობა ორმოში სიგრძით 10გ/მ 1) ავტო-ამწე საბურღი მოწყობილობით	ც	32		
		ც		1	4
3	სადენ კაბელების მოწყობა	გ/მ	1056		
4	სანათების მონტაჟი 1) ავტოამწეკალათი	ც	32		
		ც	--	1	8

				ზუბაილის რ-ნი, სოფ.ონაბიძგი,ც.გაბიაძისა და ვ.გორბასაის ქუჩების გარე განათების ქსელის მოწყობა	დამკვეთი ზუბაილის მუნიციპალიტეტის გამგეობა		
შეასრულა		დ.ელიავა			სტადია	ფურცელი	ფურცლები
				განათების ბოძი	შ.პ.ს "პროფესიონალი-33"		
					ტელ: 571 66 08 08		

კალენდარული გრაფიკი

	სამუშაოთა დასახელება	ზომის ერთ.	რაოდ.	I თვე			II თვე		
				10	20	30	10	20	30
	2	3	4	5			6		
1	ორმოების ამოღება ბოძების დაყენების ადგილებში ორმომომღები მანქანით	ც	32						
2	განათების ბოძების მონტაჟი	ც	32						
3	ბეტონის საძირკველის მოწყობა	მ³	6,4						
4	კაბელ-სადენის მოწყობა-მონტაჟი	ვ/მ	1056						

მშენებლობის პერიოდი 15 კალენდარული სამუშაო დღე

				ზუგდიდის რ-60, სოფ.06ზირში,ც.გადიანისა და ვ.ბორბასაღის ქუჩების გარე განათების ასელის მოწყობა	დამკვეთი ზუგდიდის მუნიციპალიტეტის გამგეობა		
შეასრულა		დ.კელიავა			სტადია	ფურცელი	ფურცლები
					შ.პ.ს "პროფესიონალი-33"		
კალენდარული გრაფიკი					ტელ: 571 66 08 08		