


ღობის ფრაგმენტი
მ 1X100

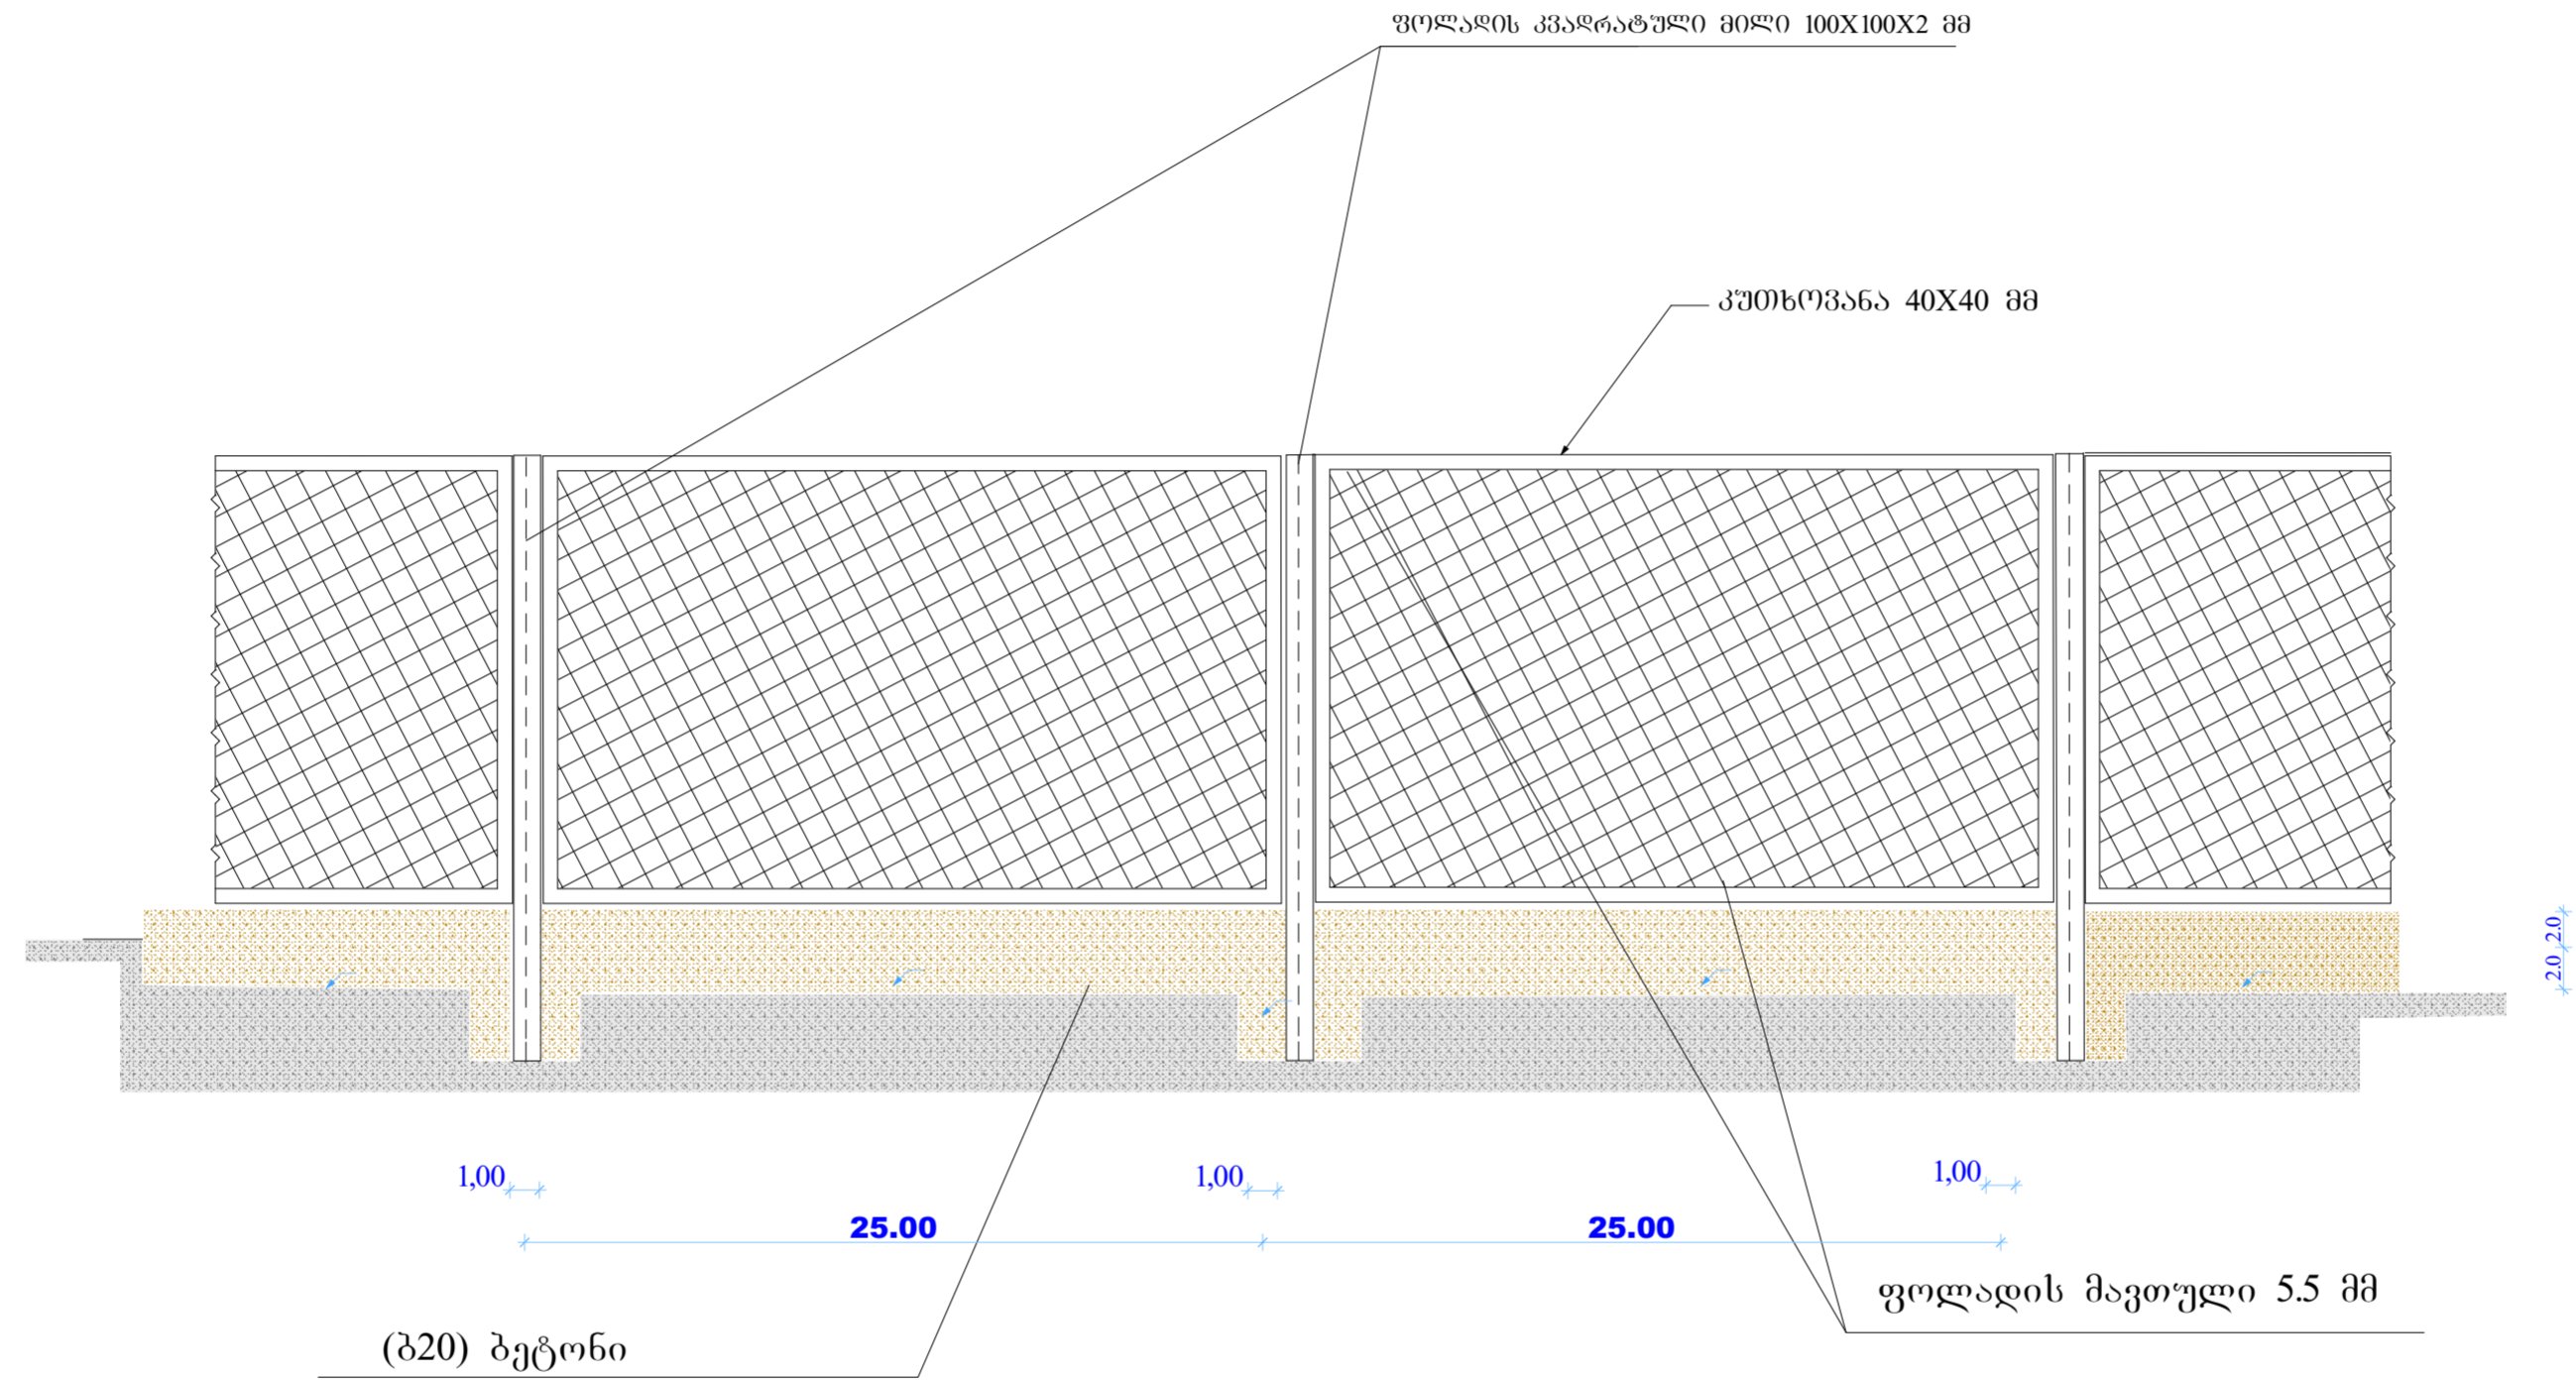

დირექტორი	ნ. ლავანი		შპს წყალმომარაგება 2013
შპს-ის ხელმძღვანელი	ნ. ლავანი		ღობის ფრაგმენტი