


ღობის ვრამენტი  
მ IX100

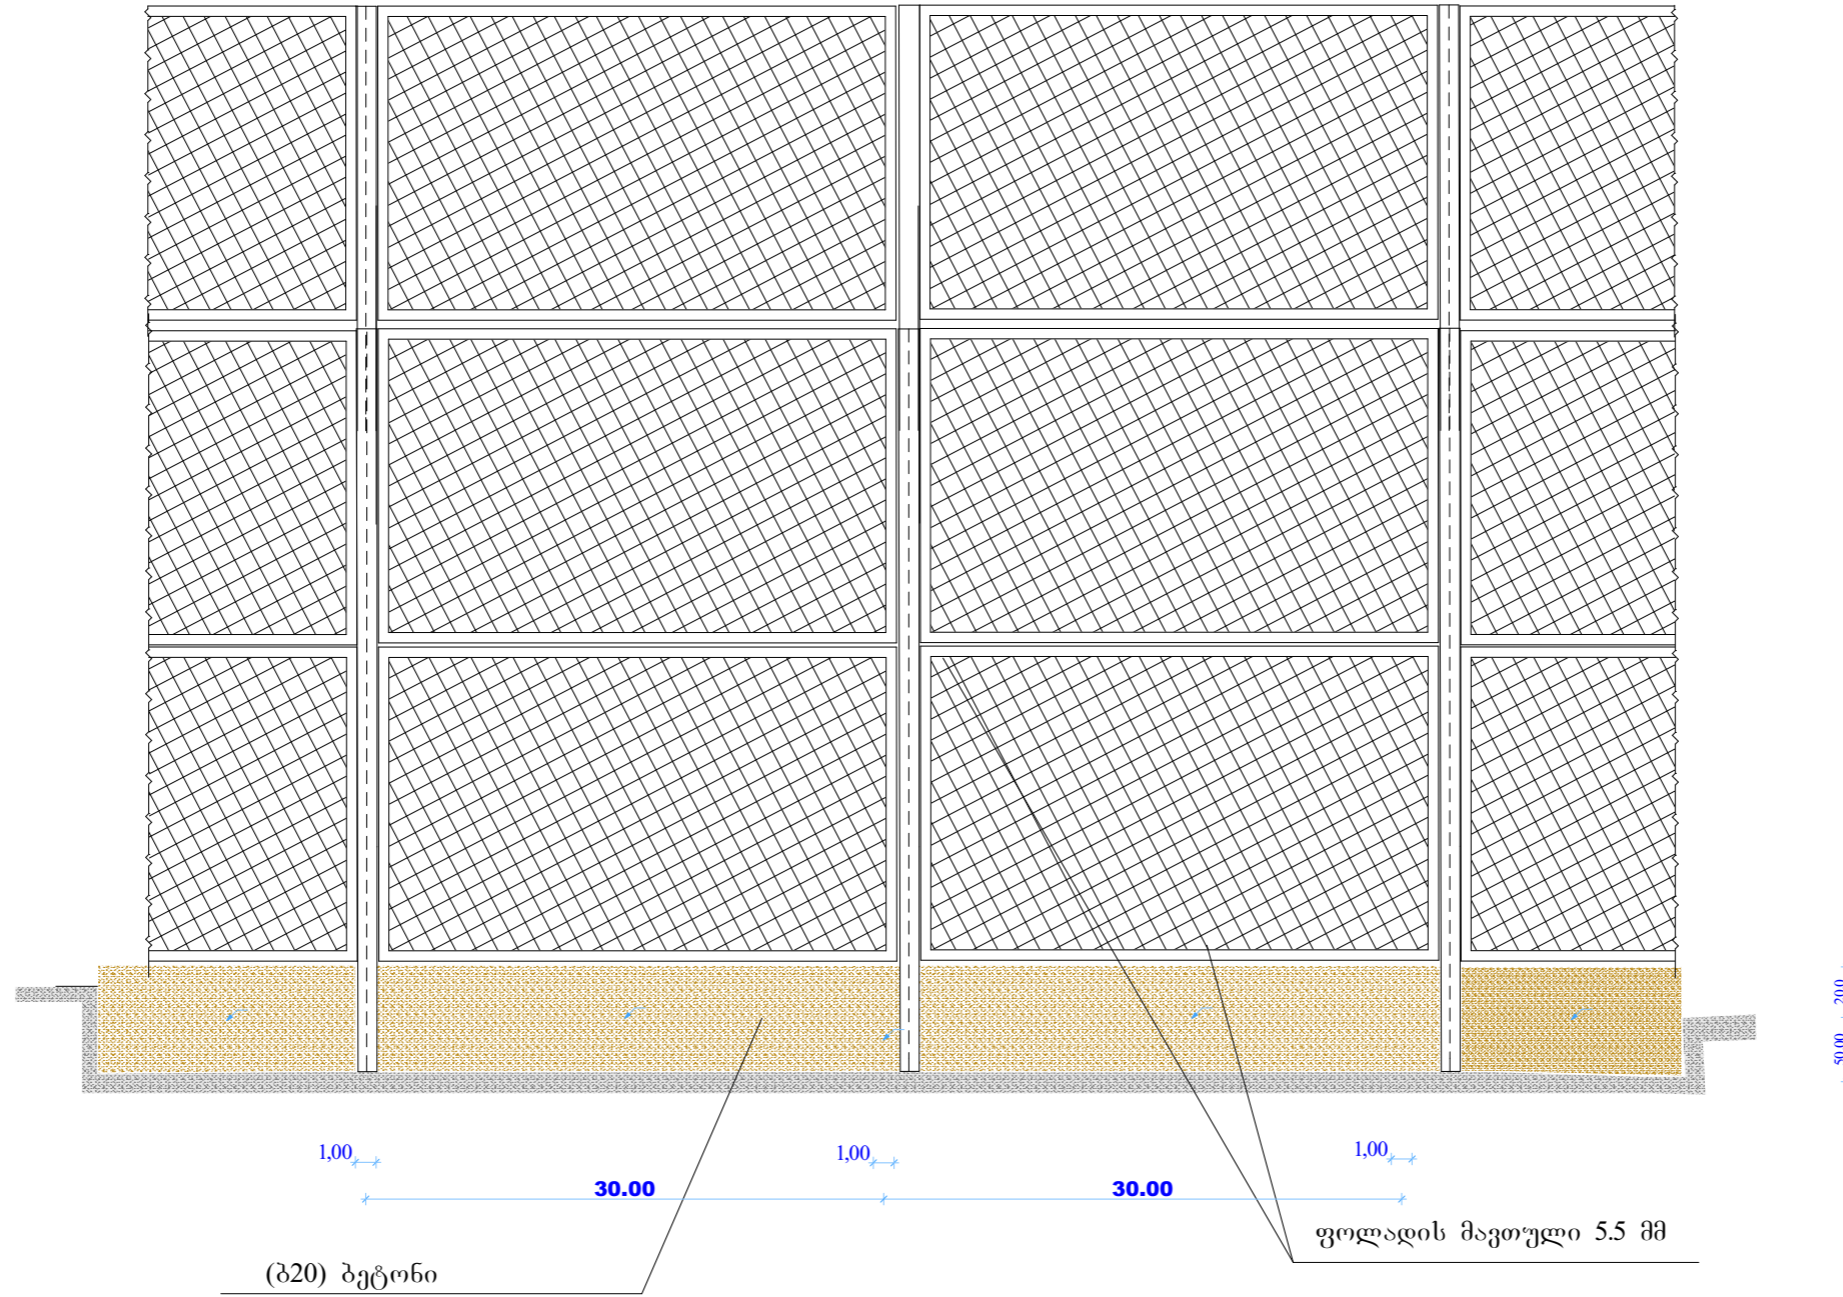

დირექტორი	6. ლაშანი		შპს წყალმომარაგება 2013
შეასრულა	6. ლაშანი		ღობის ვრამენტი