


ღობის საძირკვლის ფრაგმენტი  
მ 1X100

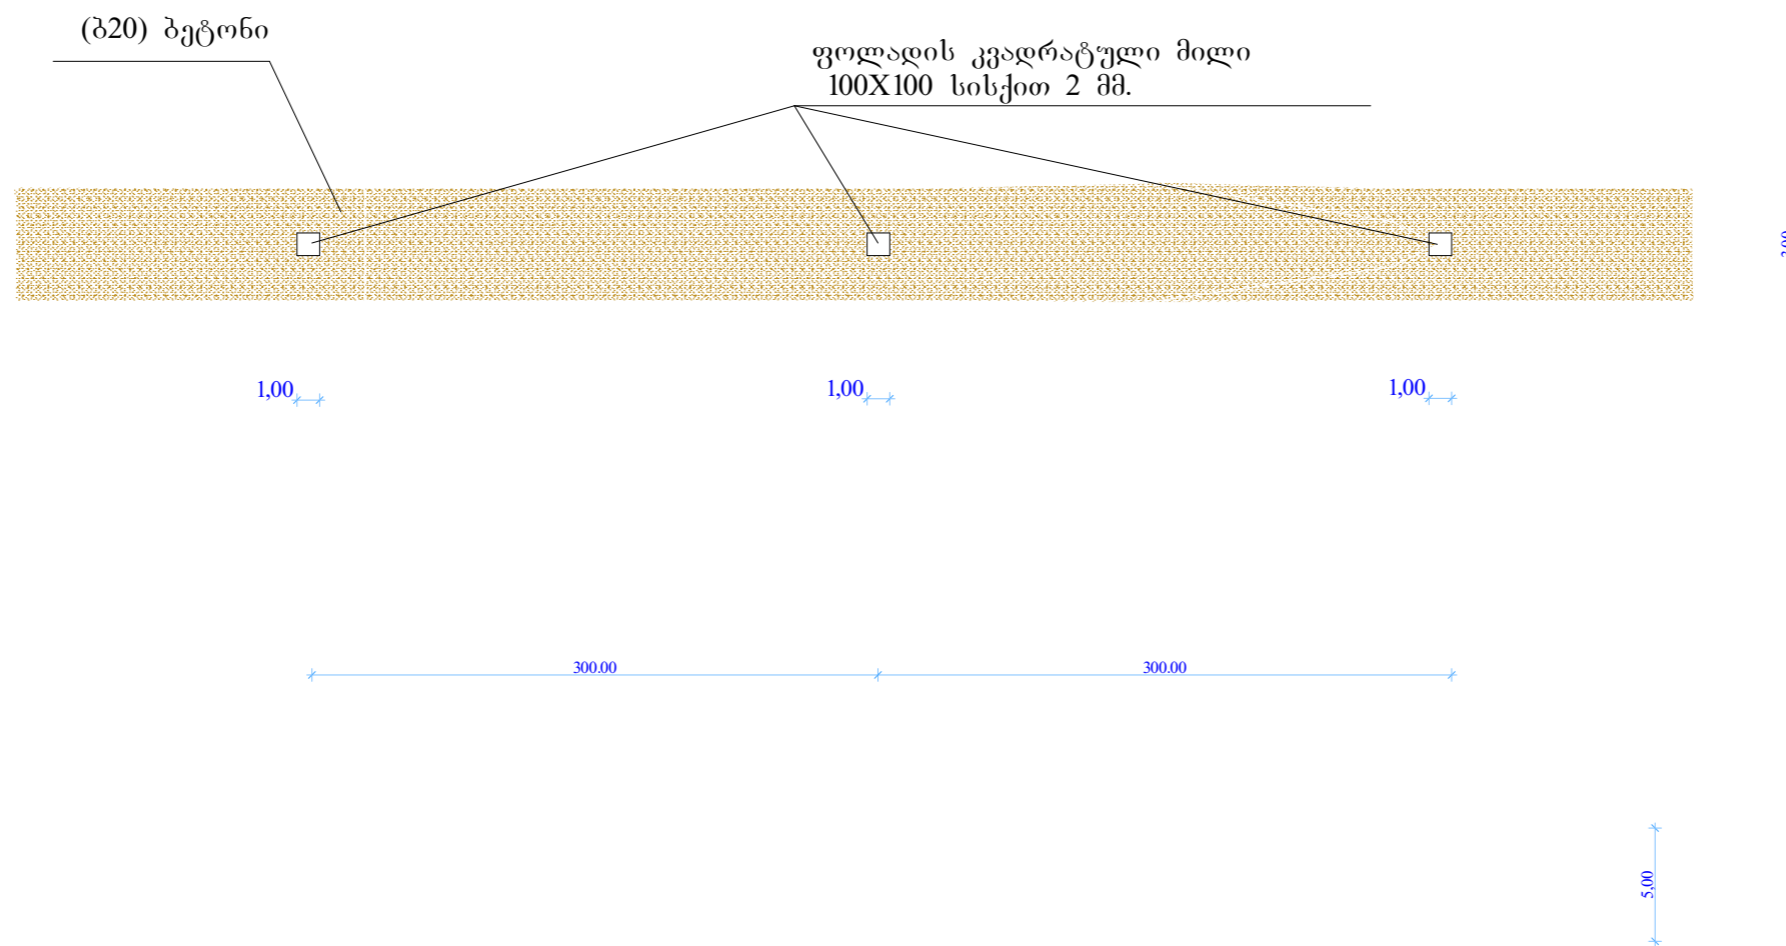

|           |           |  |                            |  |
|-----------|-----------|--|----------------------------|--|
| დირექტორი | ნ. ლავანი |  | შპს წყალმომარაგება 2013    |  |
| შეასრულა  | ნ. ლავანი |  | ღობის საძირკვლის ფრაგმენტი |  |
|           |           |  |                            |  |