


# ბოძების განლაგების გეგმა

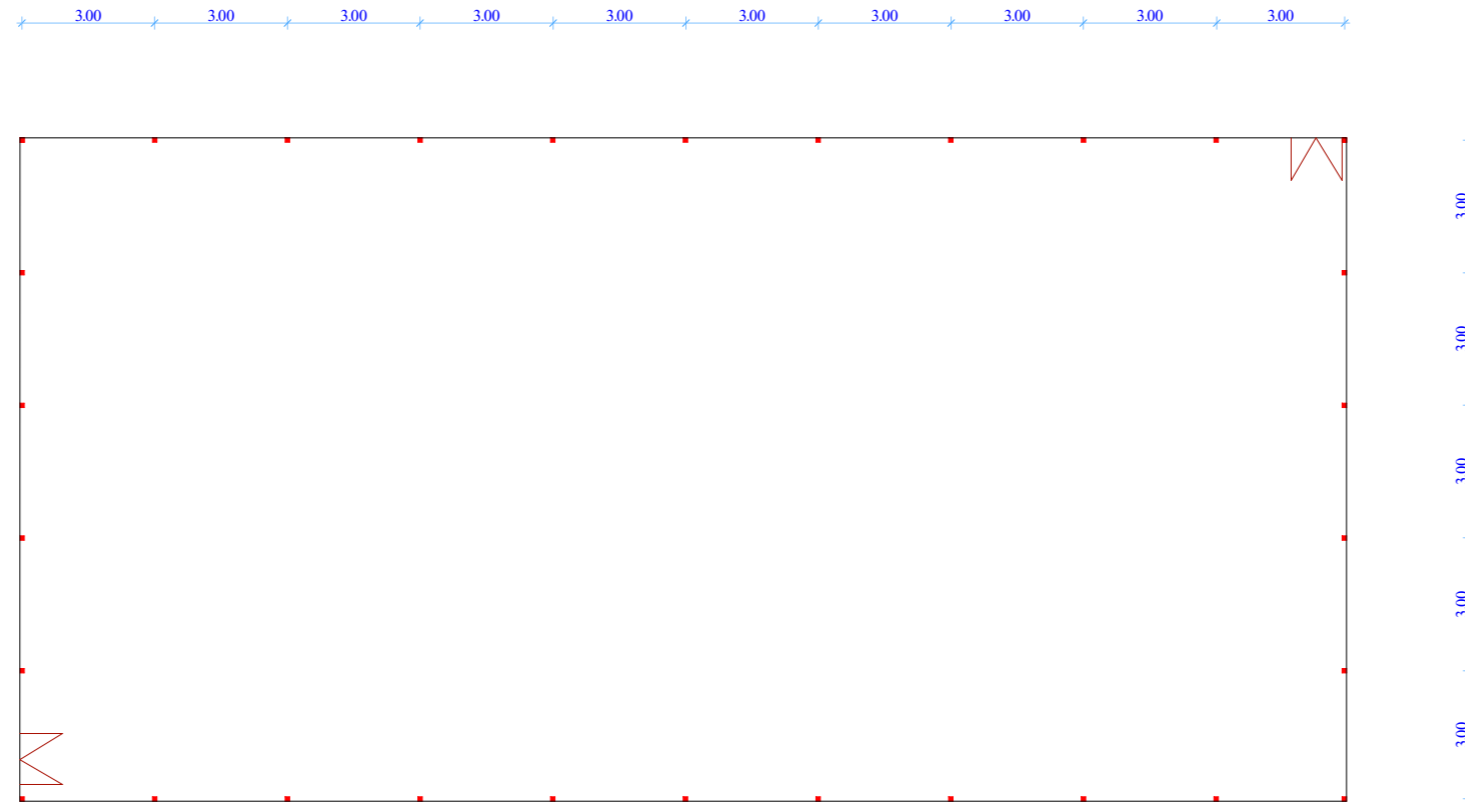

ლიტერატი	ნ. ლაშანი		შპს აქაფშენი 2013	
შეასრულა	ნ. ლაშანი		ბოძების განლაგების გეგმა	