


წიწამურის კანალიზაციის გეგმა

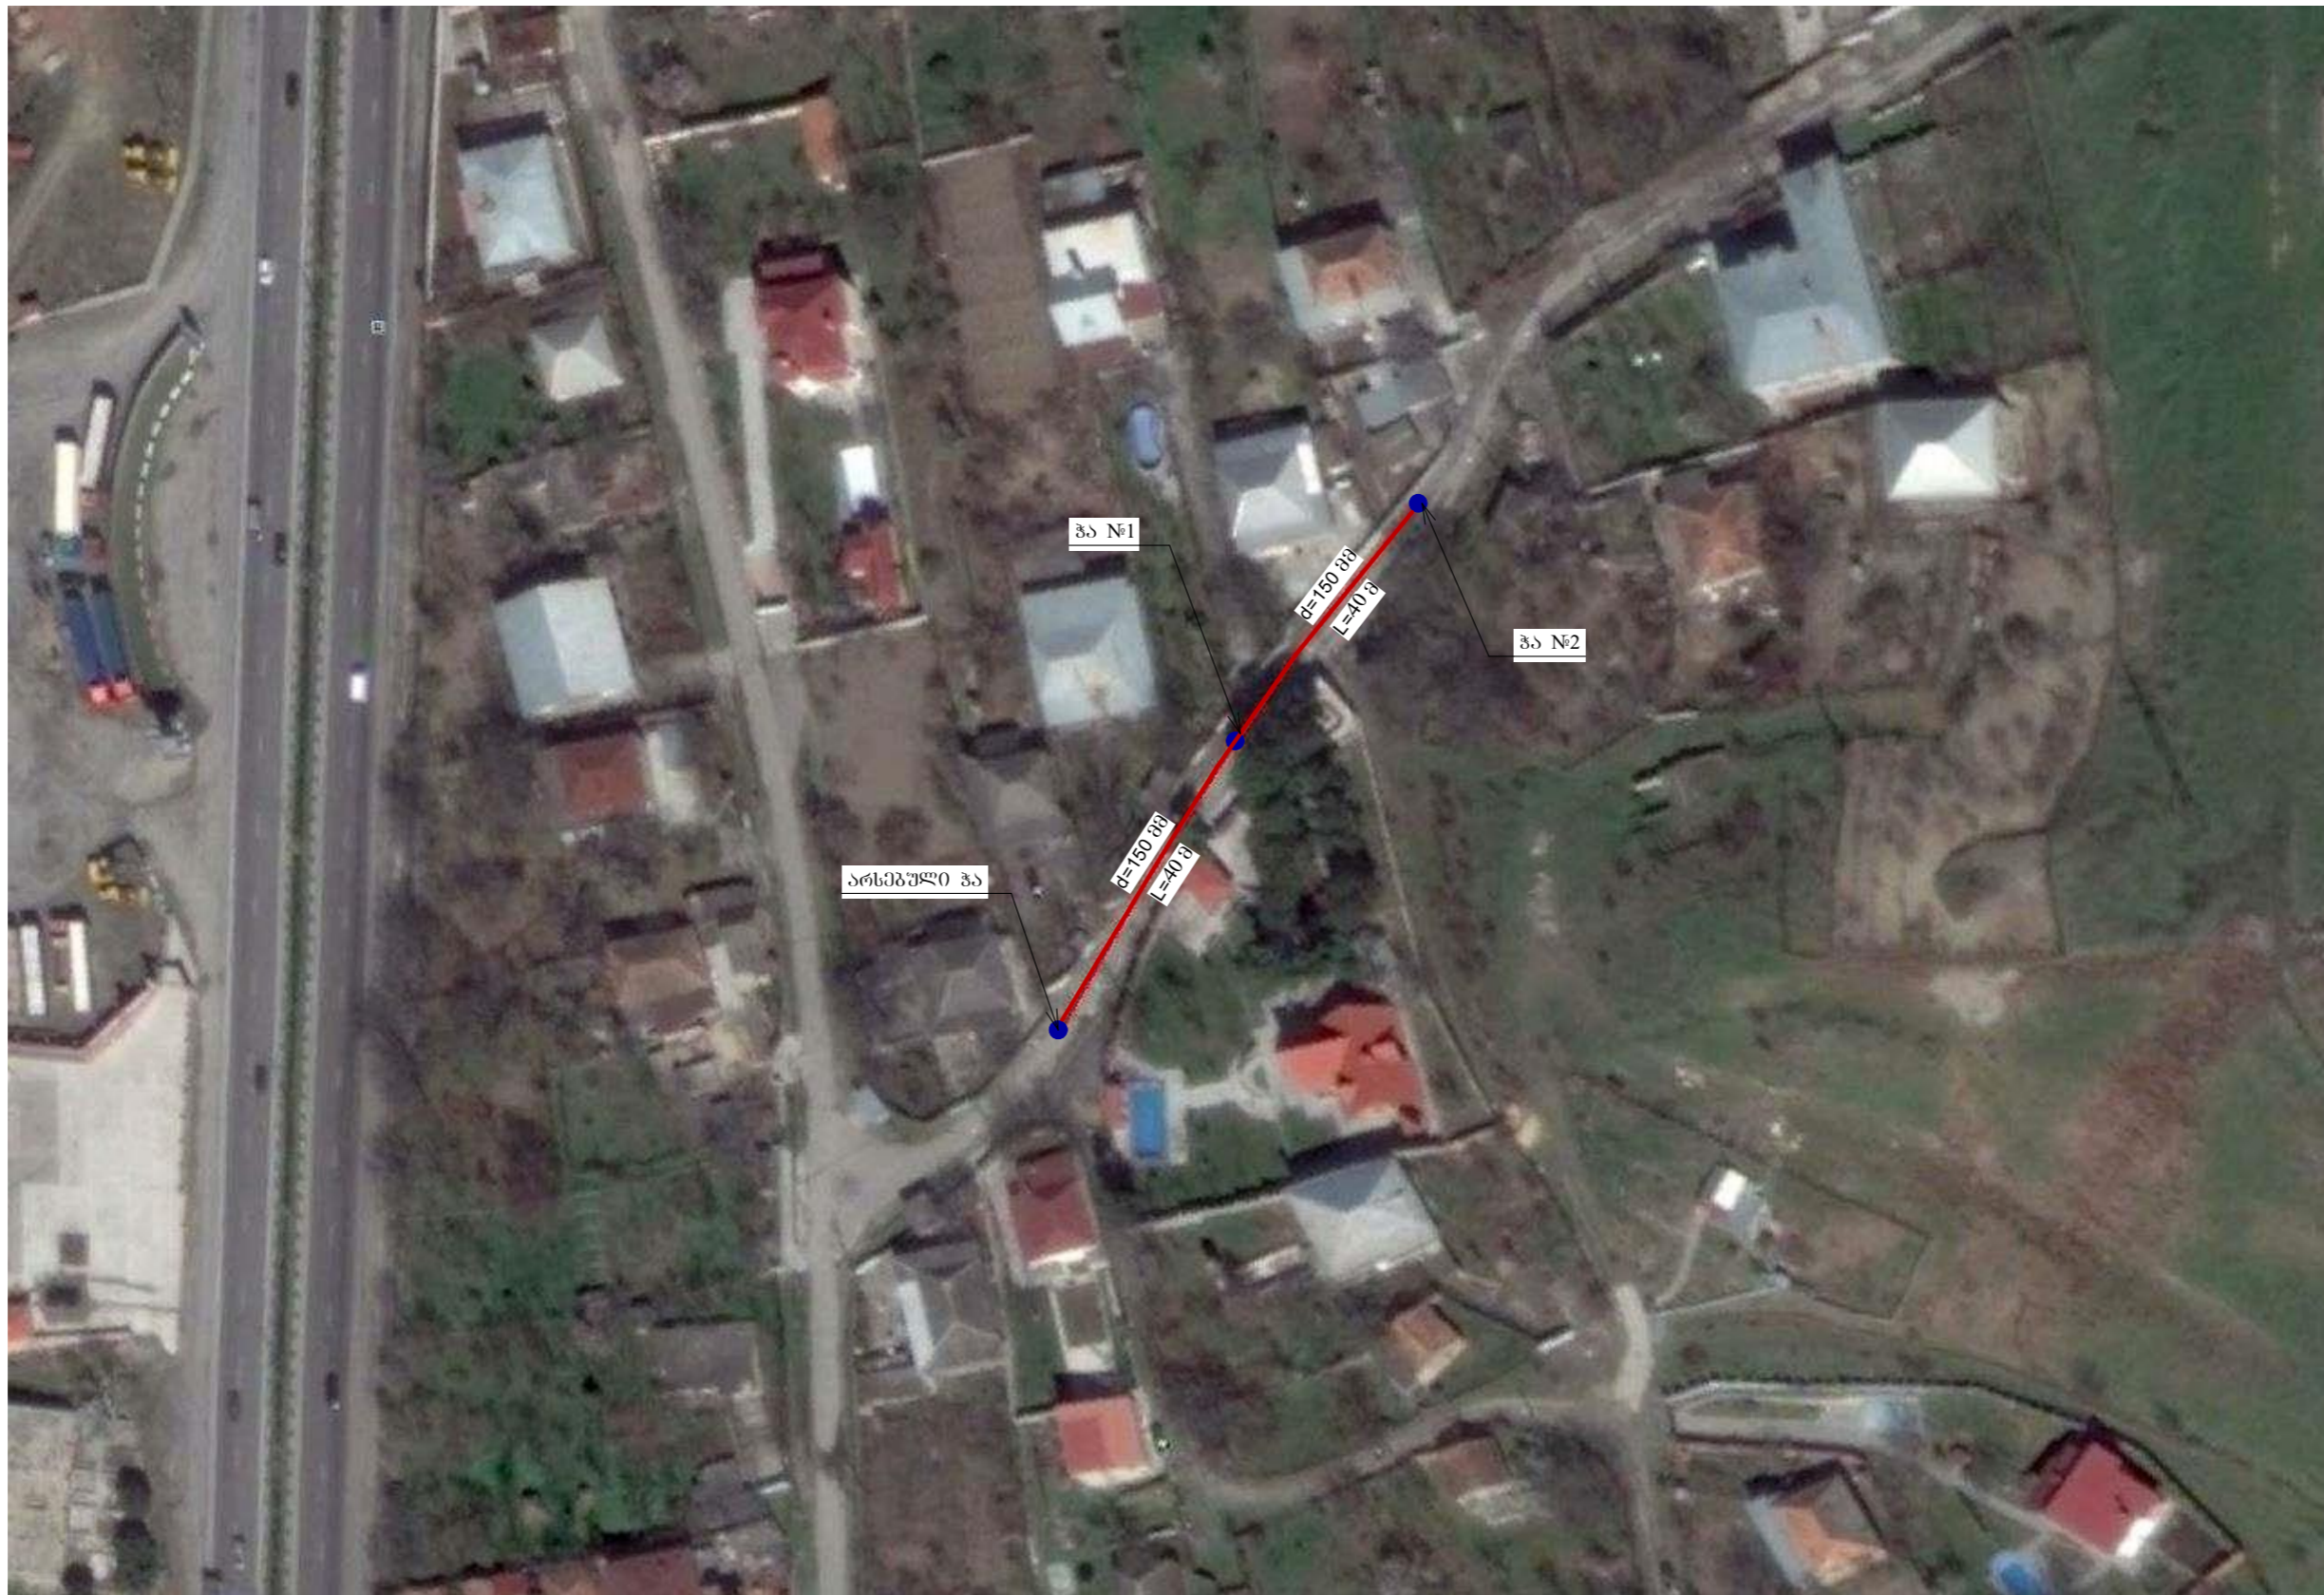

დირექტორი	ნ. ლავანი		შპს წყალმომარაგება 2013	ფურც.
შეაჯამა	ნ. ლავანი		წიწამურის გეგმა	