


ღობის ვრამენტი
 8 1X100

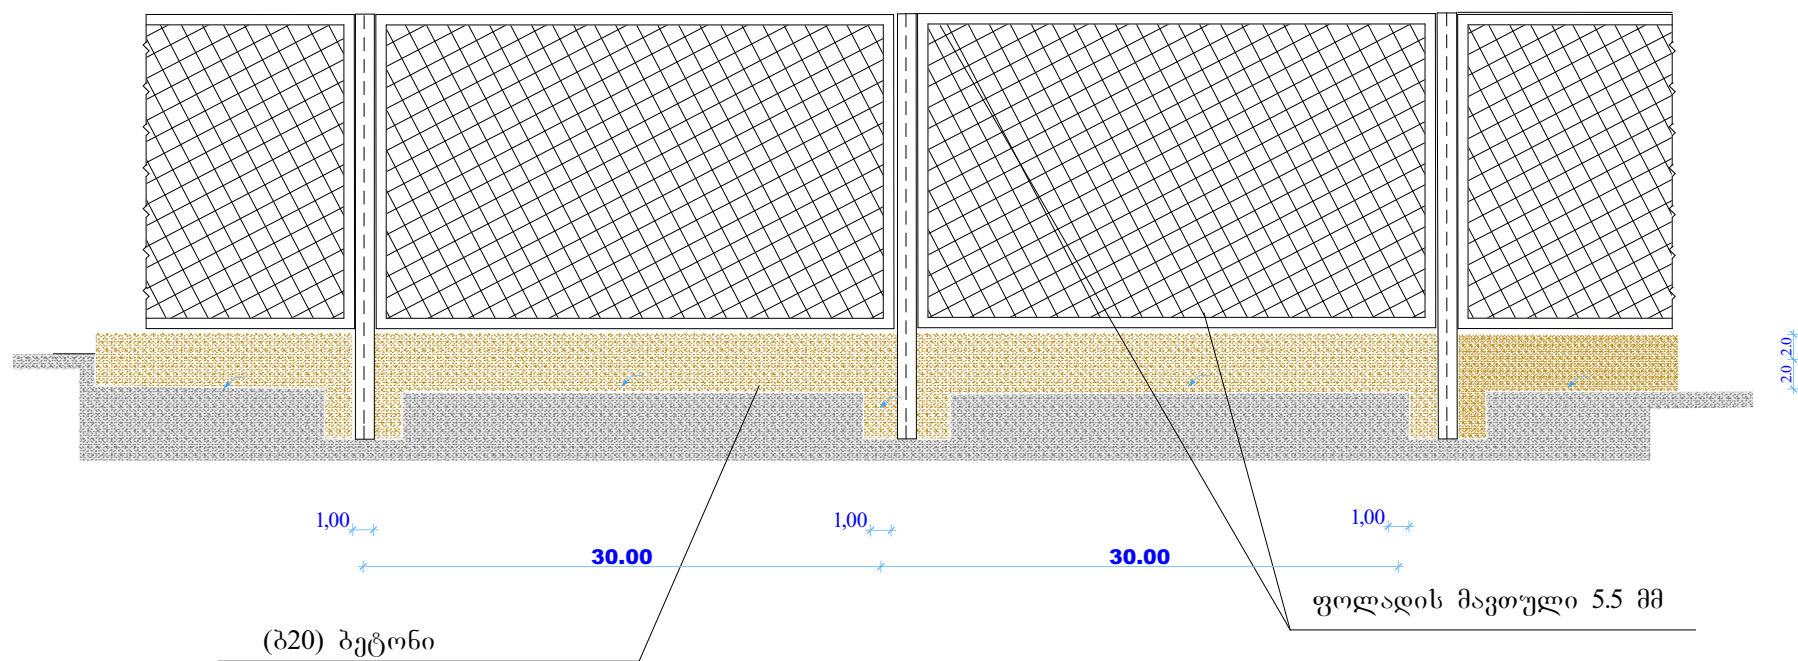

დირექტორი	ნ. ლავანი		შპს ვეაგშენი 2013
შეასრულა	ნ. ლავანი		ღობის ვრამენტი