


სოფ: მისაკვეთის გზის გეგმა
მონაკვეთი. 1

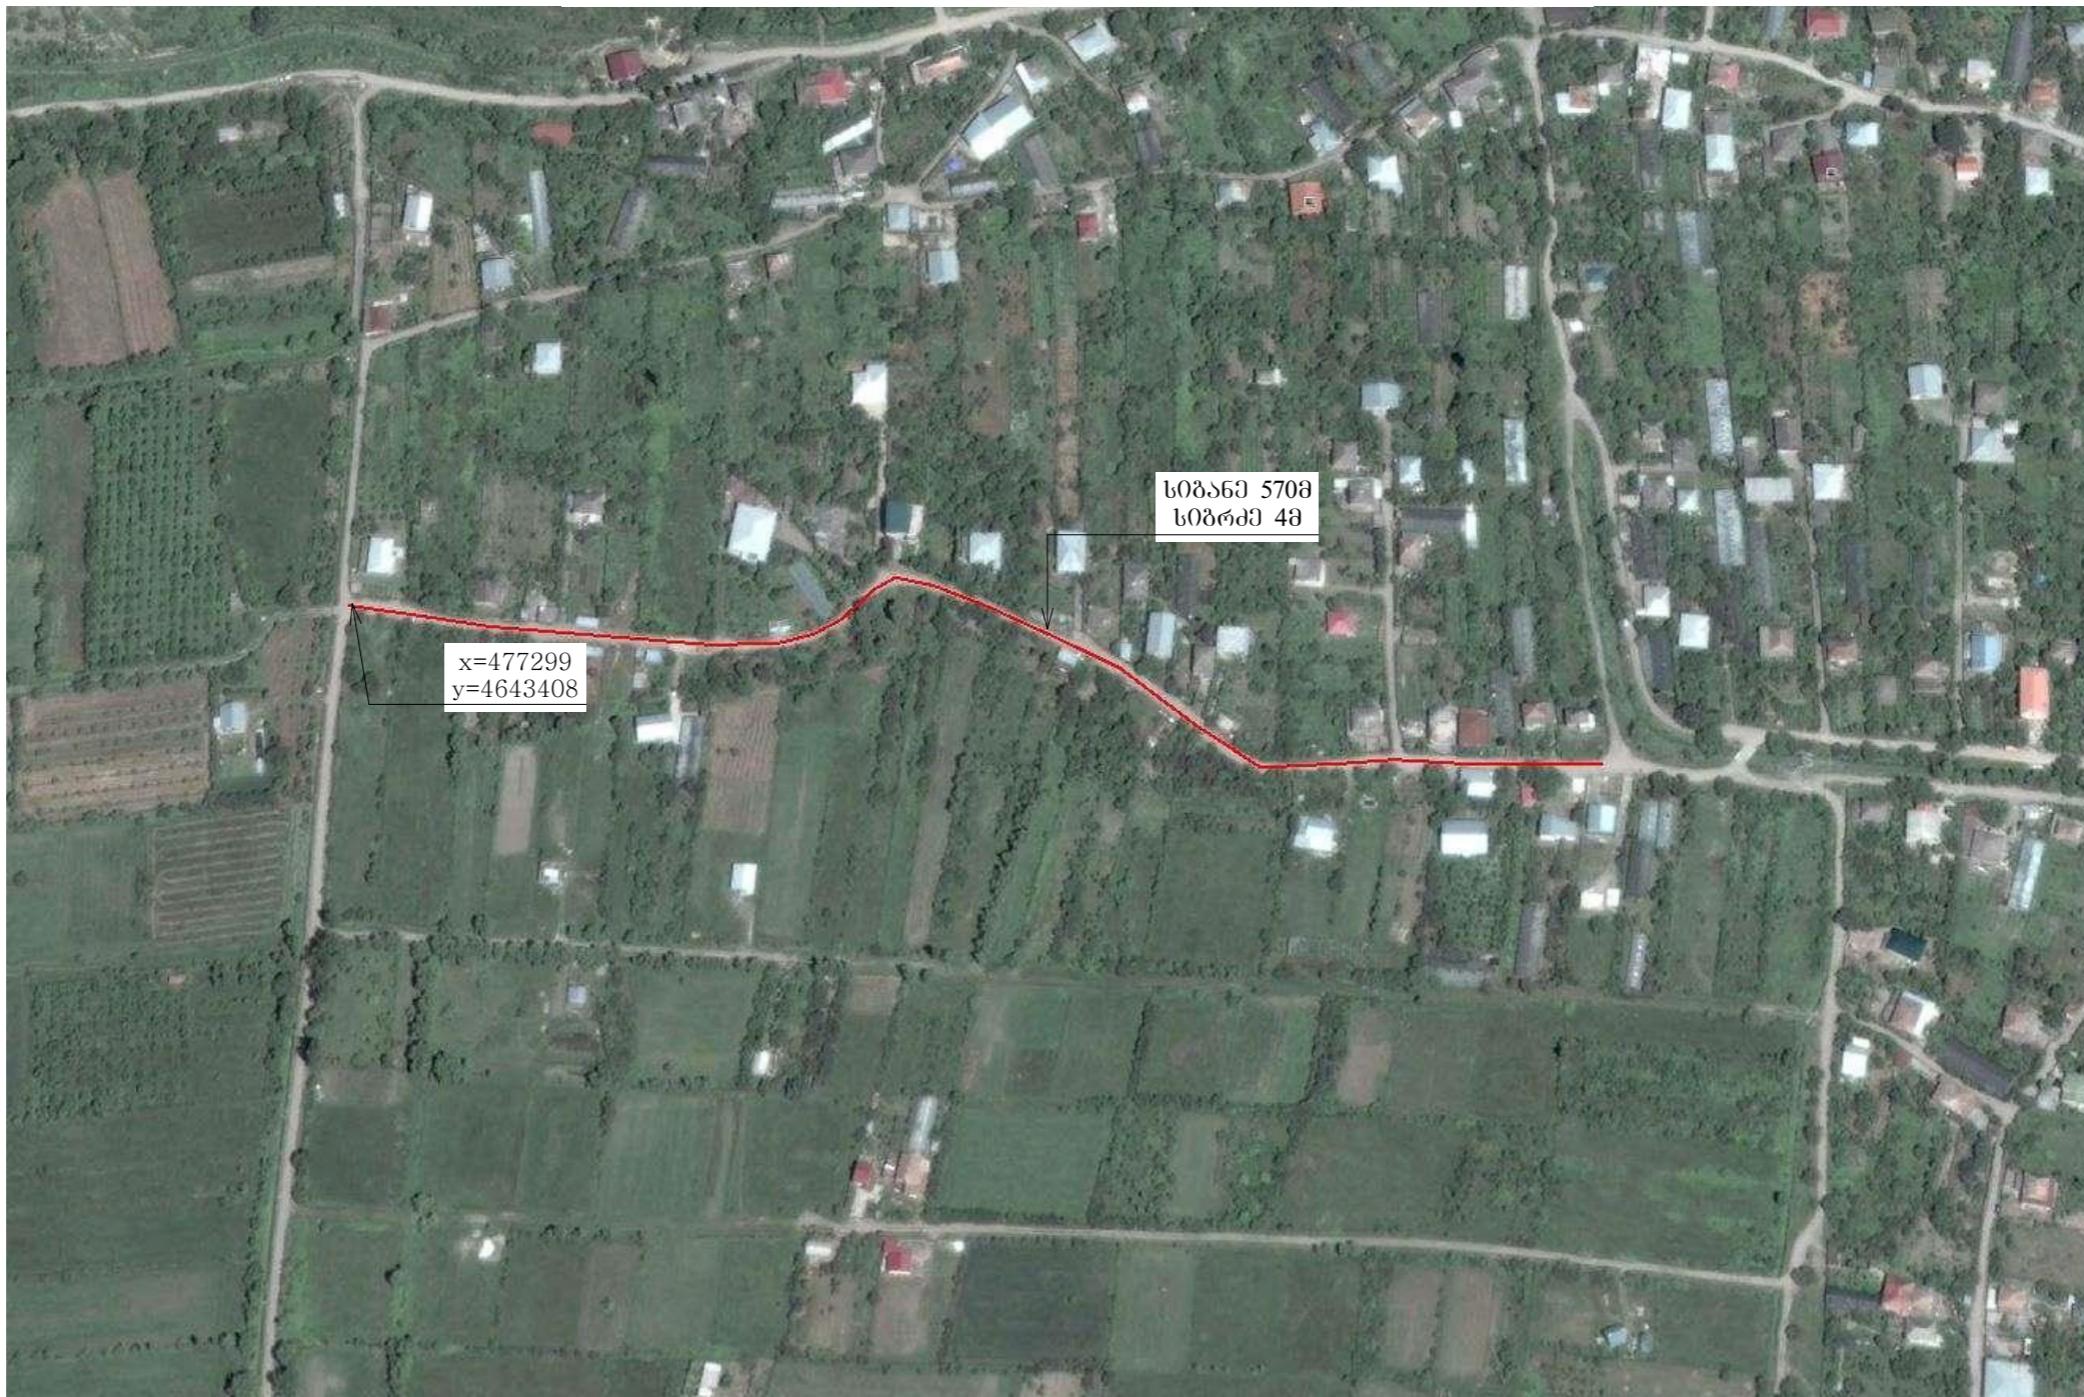

დირექტორი	6. ლაშაჩი		შპს წყალმცველო 2013	ვურც.
შეადგინა	6. ლაშაჩი		სოფ. მისაკვეთის შიდა საუბნო გზის გეგმა	