


სოფ. მისაქციელის გზის გეგმა
მონაკვეთი. 3

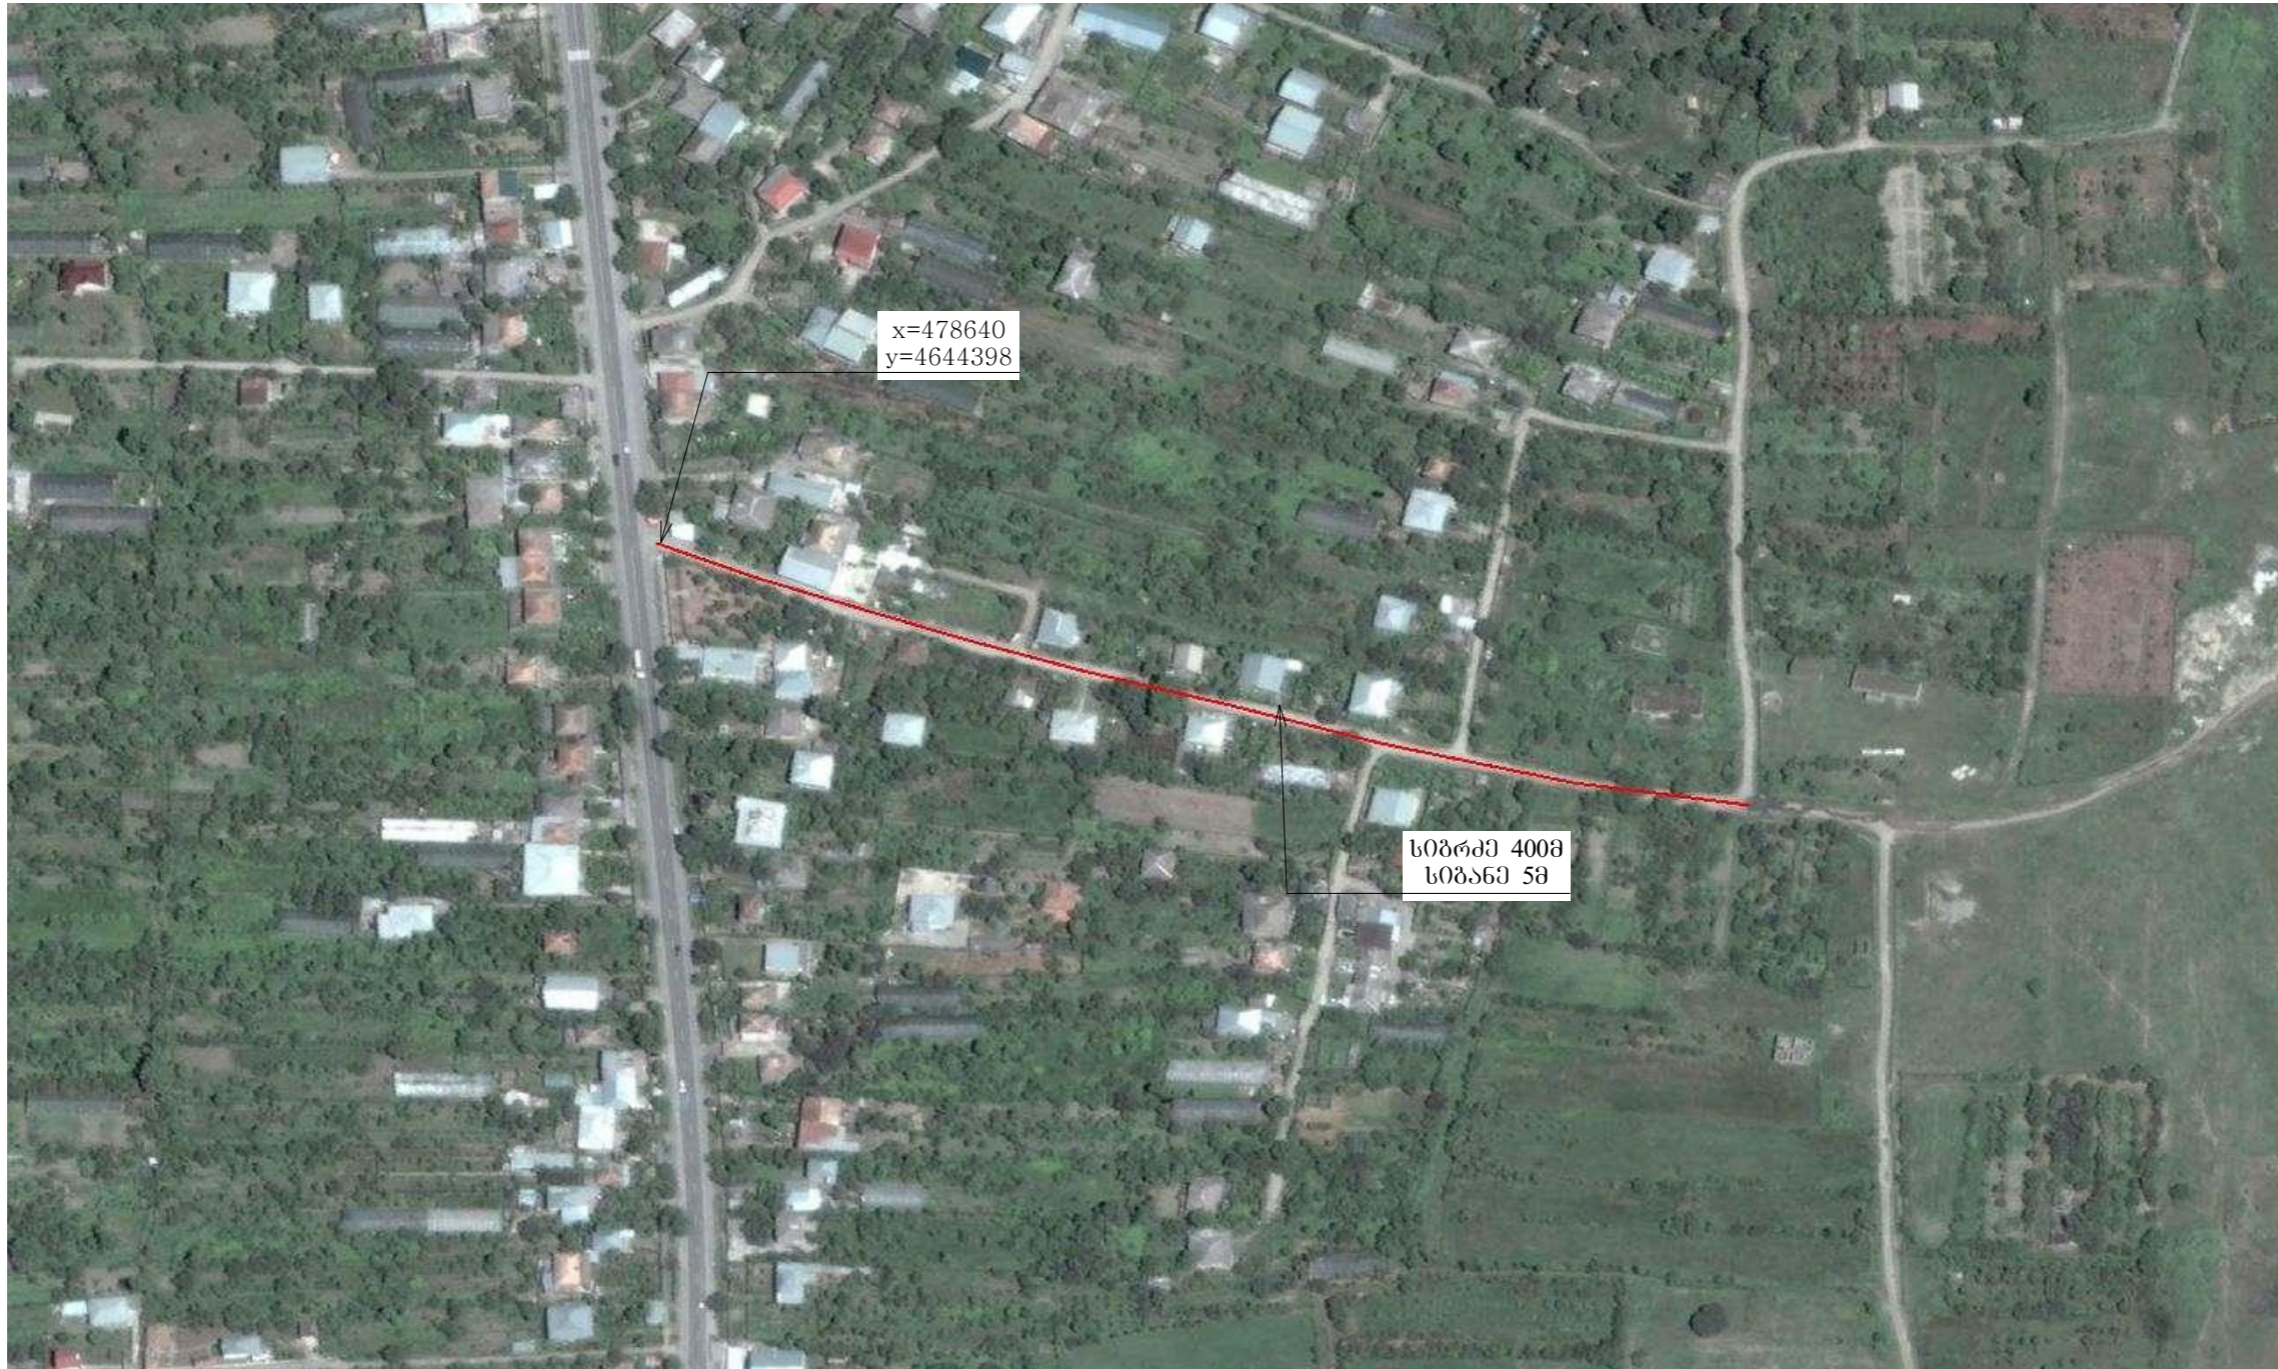

დირექტორი	ნ. ლაშანი		შპს წყალმომარაგება 2013	ფურც.
შეამოწმა	ნ. ლაშანი		სოფ. მისაქციელის შიდა საუბნო გზის გეგმა	