


სოფ. ნატახტარის შიდა საუბნო გზის რაბილიტაციის გეგმა

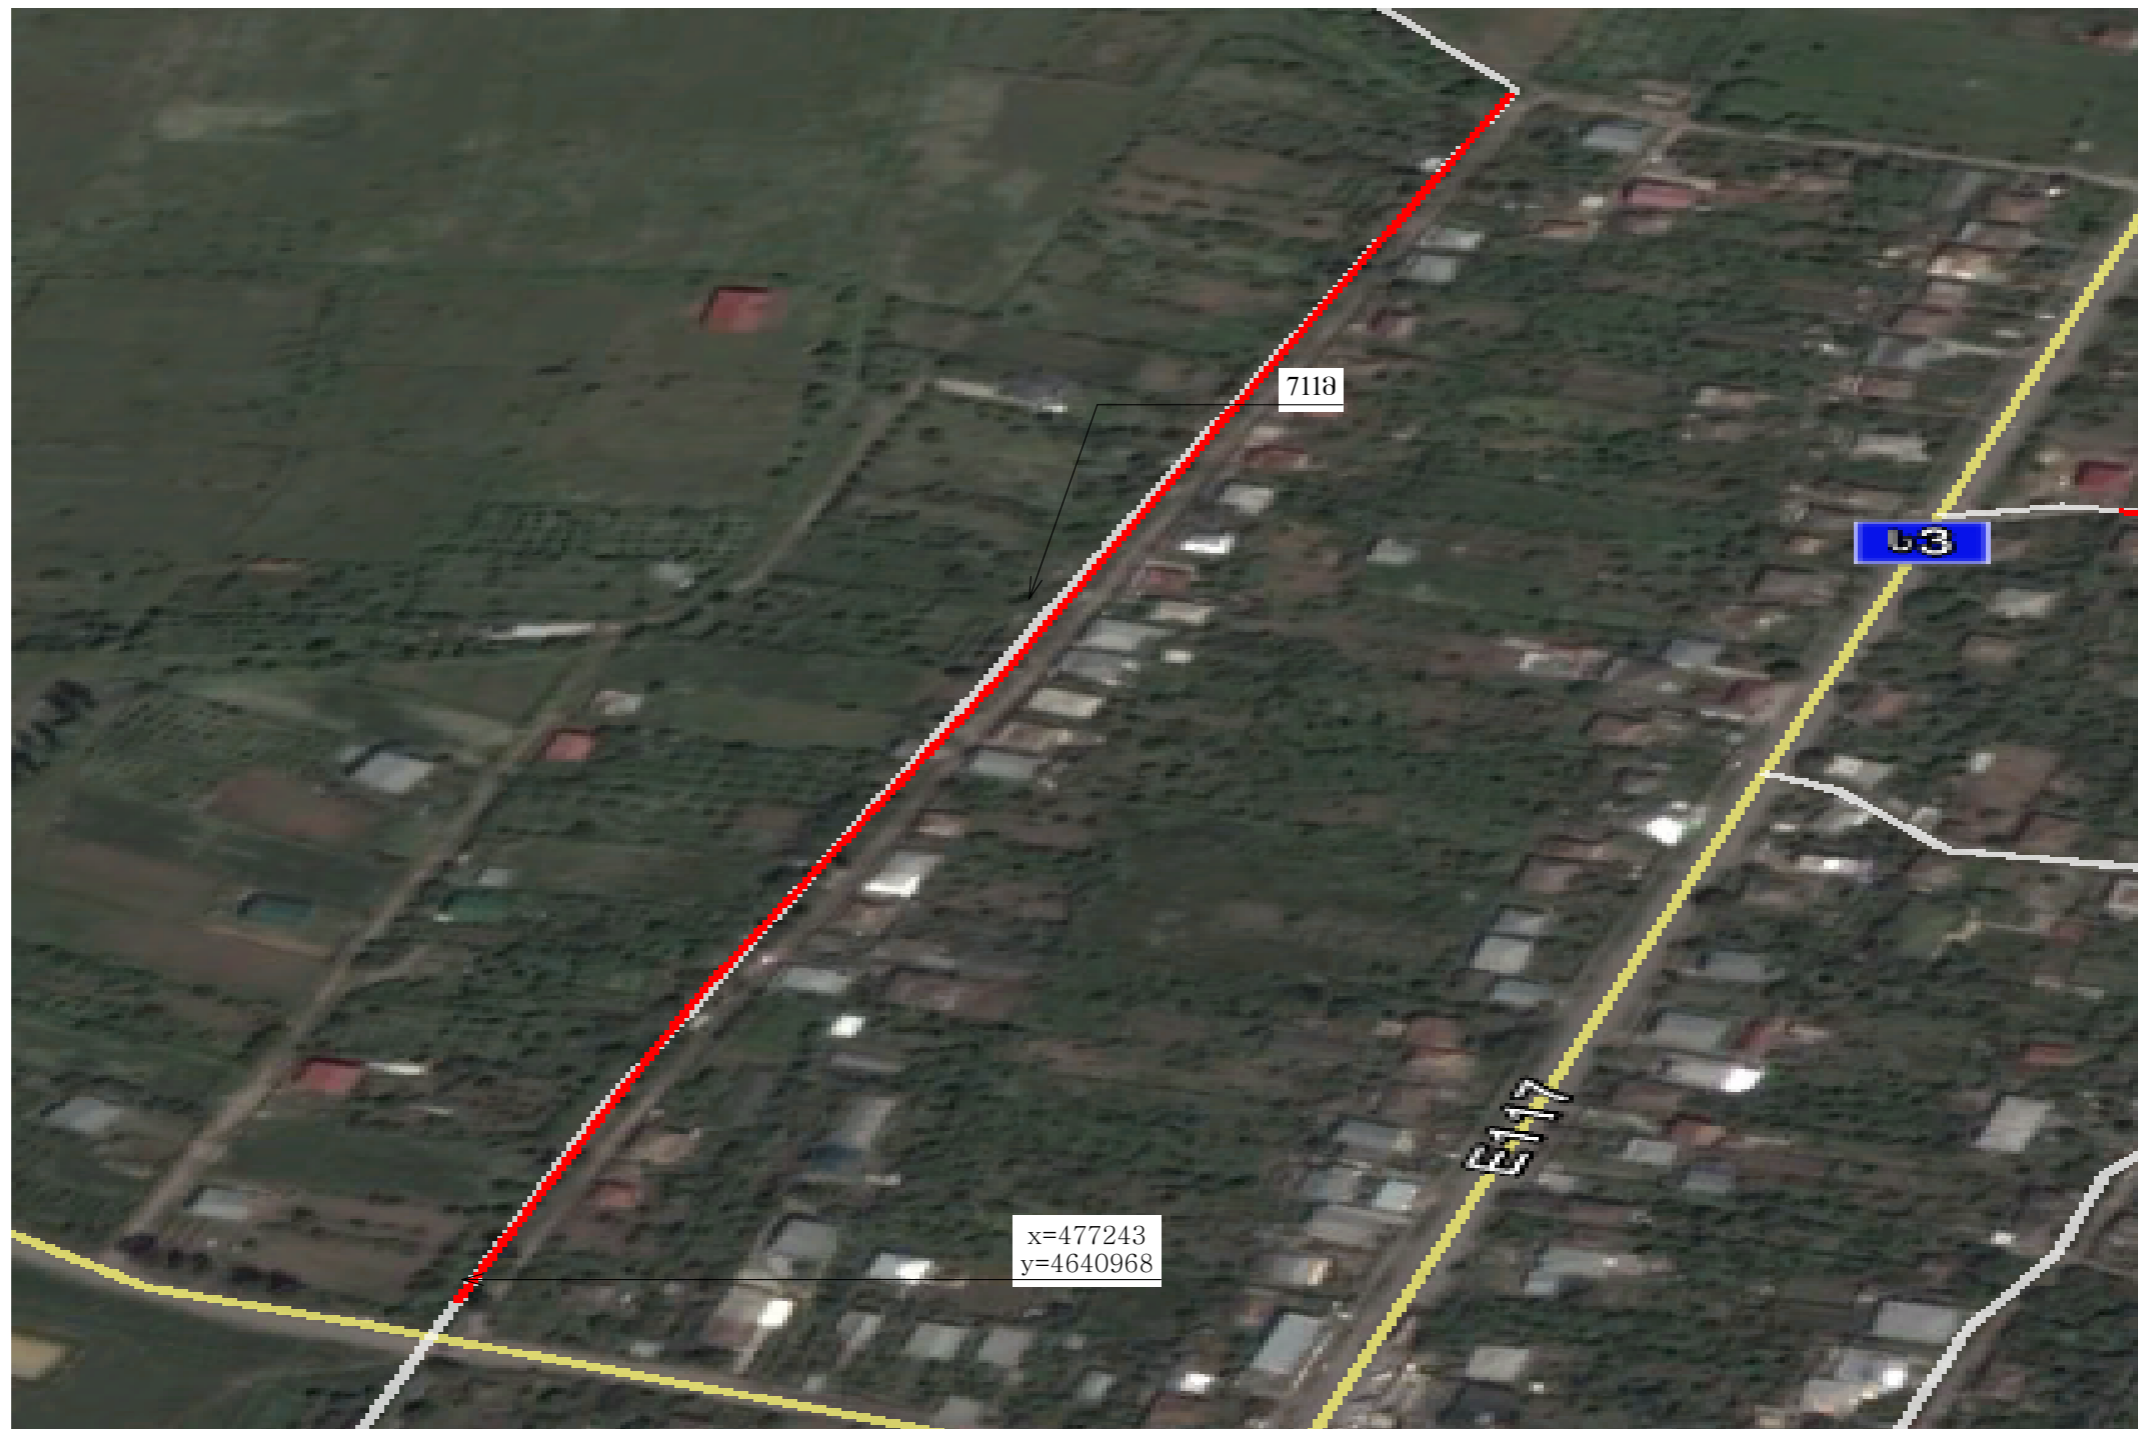

დირექტორი	ნ. ლაშანი		შპს წყალმომარაგება 2013	ფურც.
შეაჯამა	ნ. ლაშანი		სოფ. ნატახტარის შიდა საუბნო გზის რაბილიტაციის გეგმა	