


დაშორება ფიცრებს შორის 1 სმ.

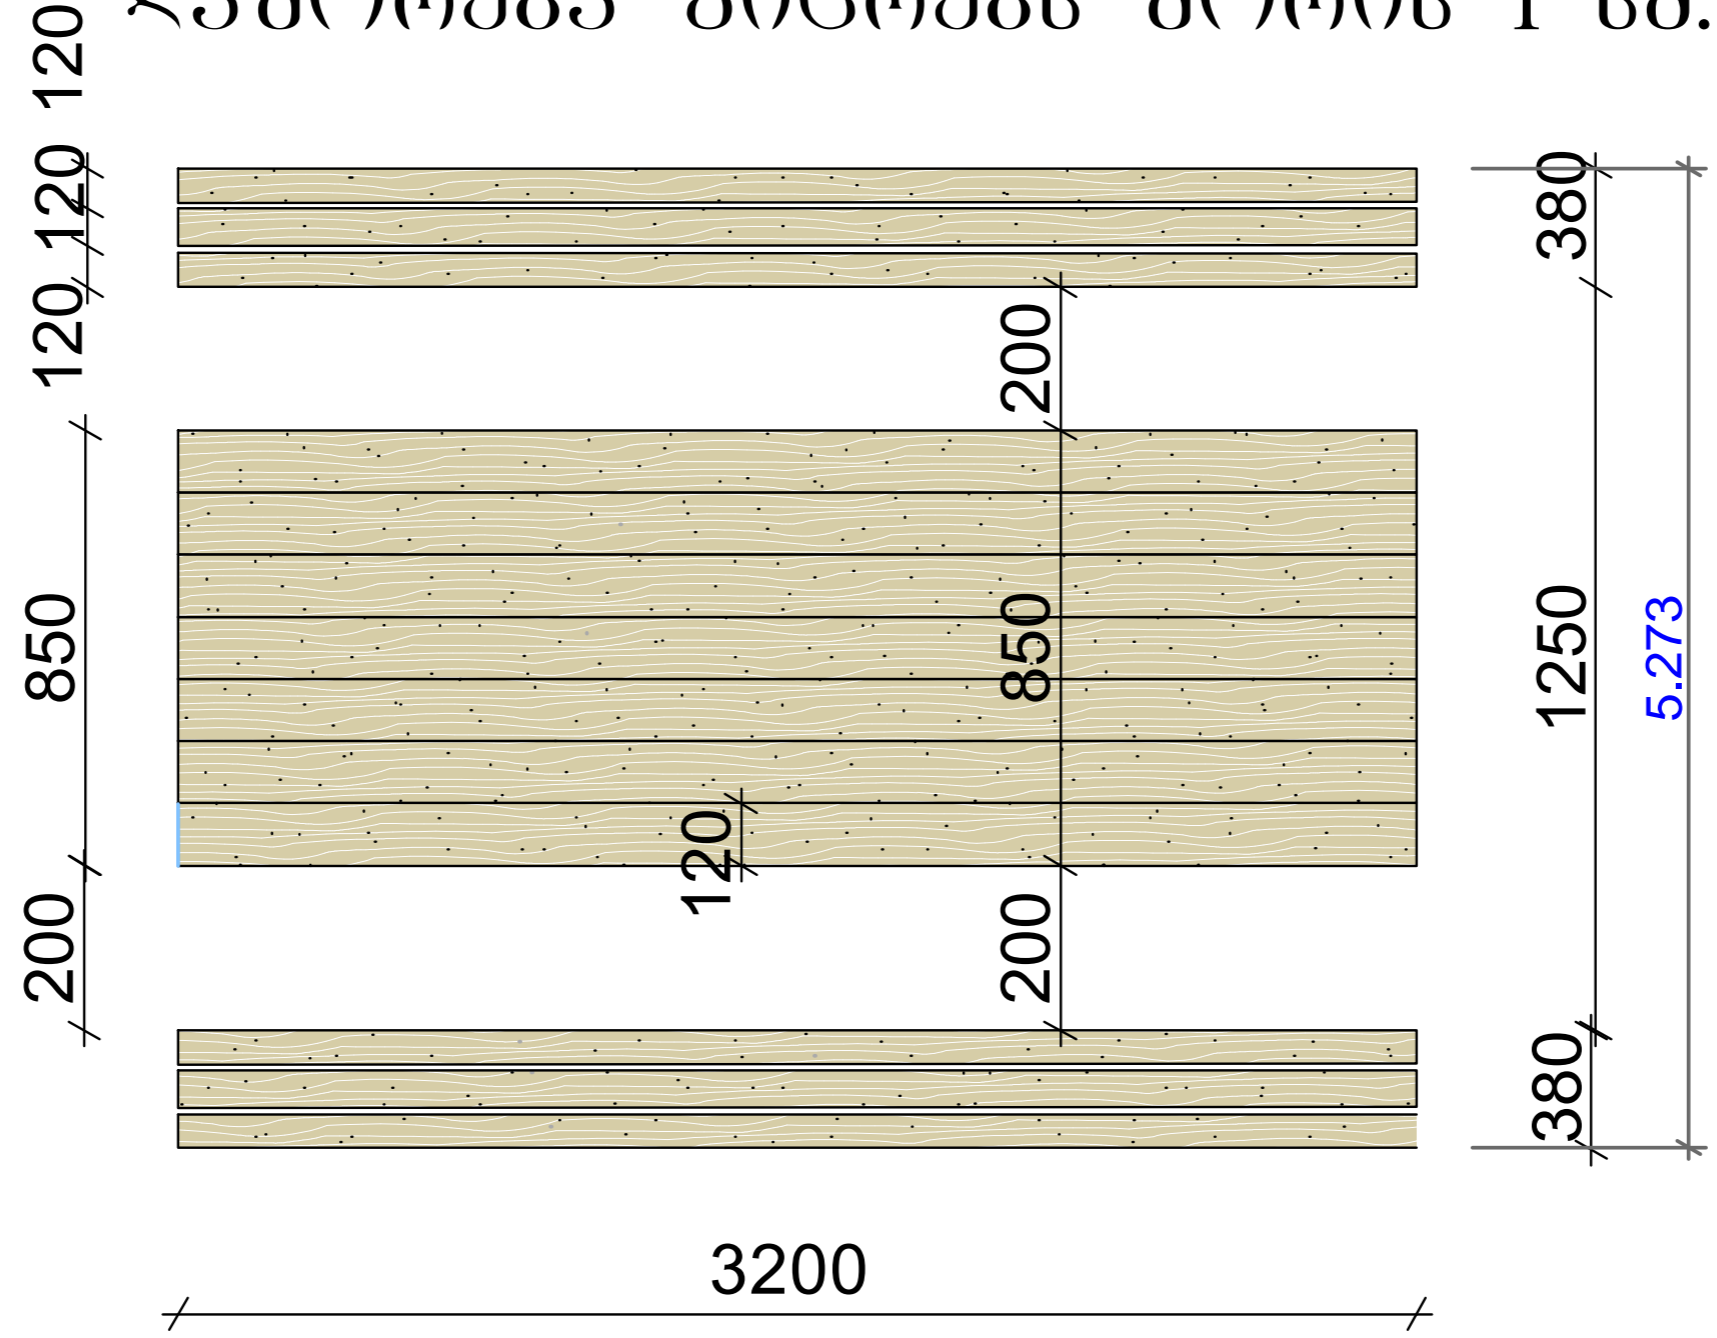

ლიმპტორი	ნ.ლავანი		შპს წყალმხეი 2013	ფურც.
შეაღბინა	ნ.ლავანი		ფიცრების განლაგება	