


ბოძების განლაგების გეგმა

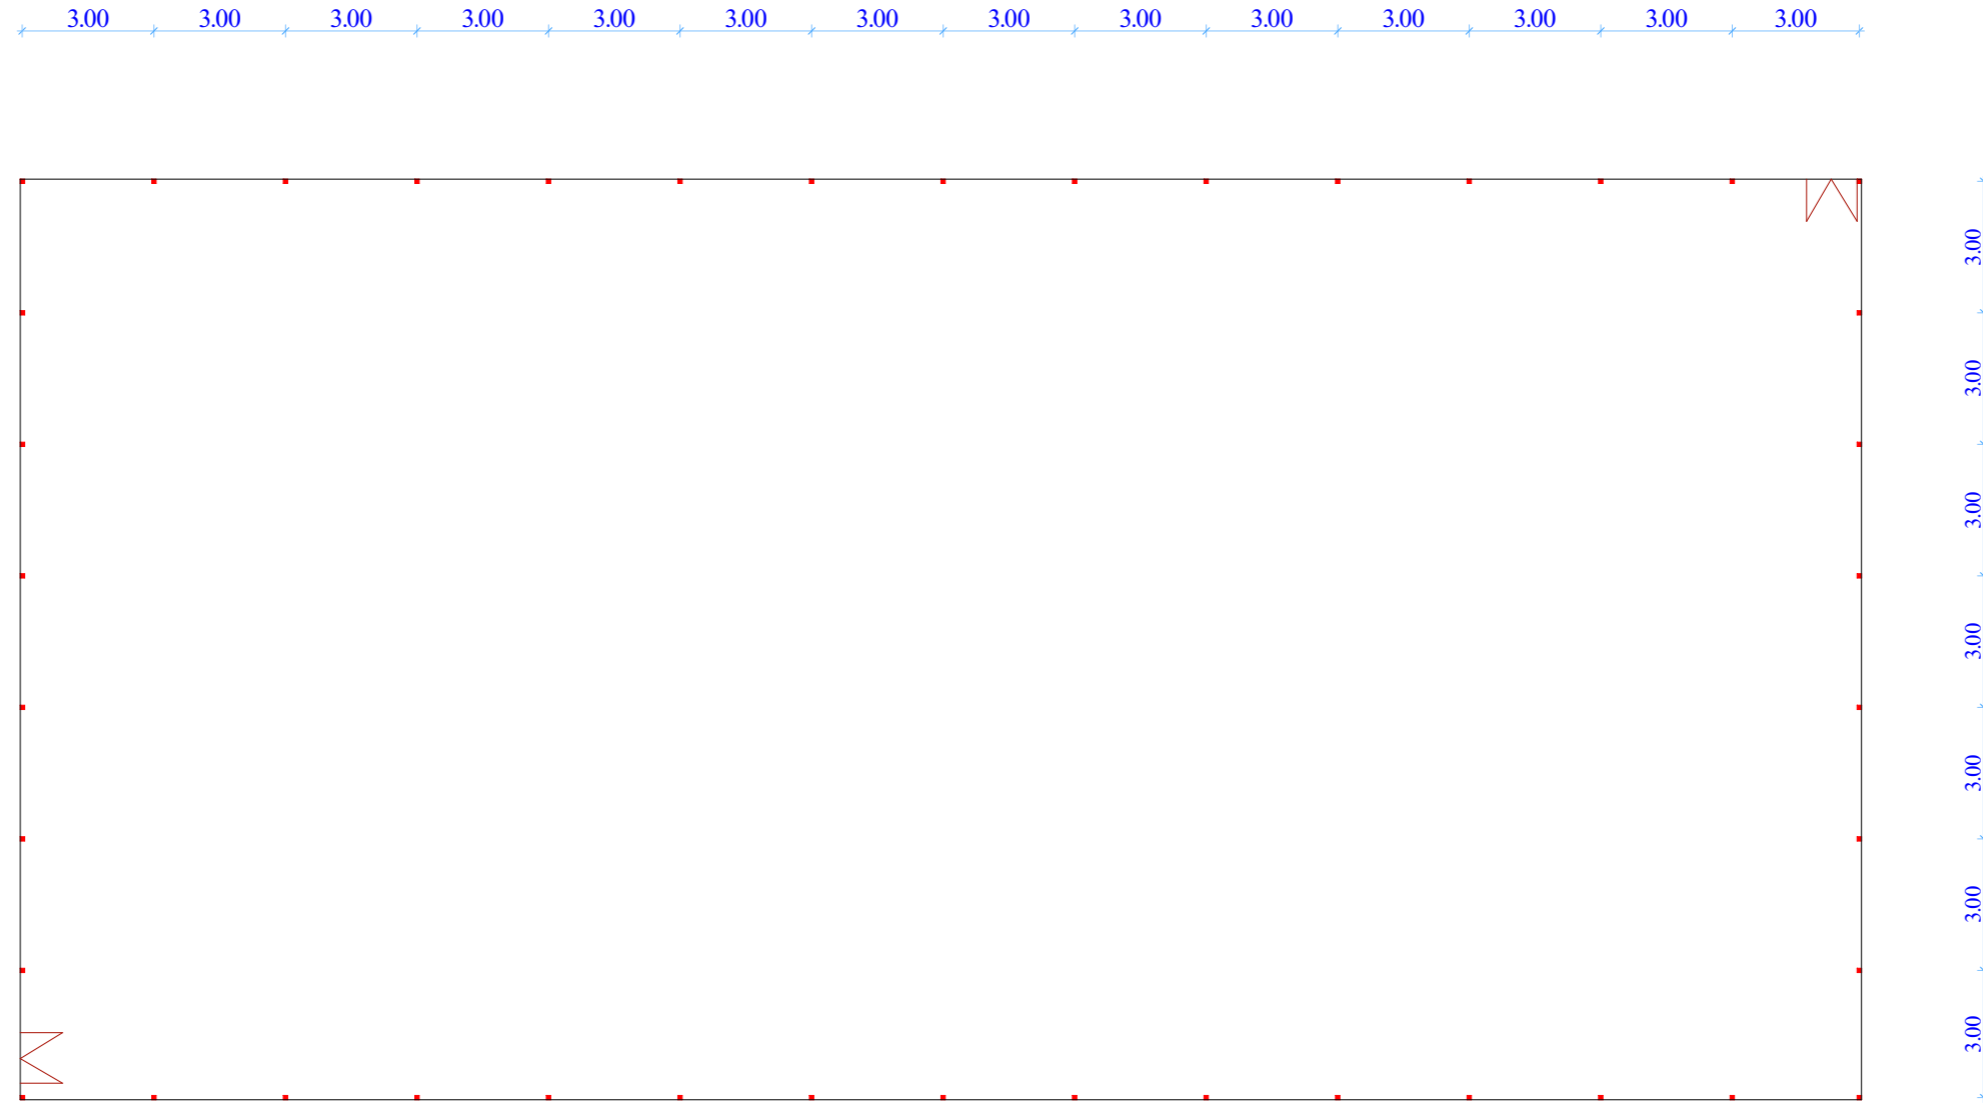

დირექტორი	ნ. ლავანი		შპს აქაფშენი 2013	
შეასრულა	ნ. ლავანი		არსებულ ფოტომასალა	