




ქ.ზუგდიდი სტალინის ქუჩა №1-ში მდებარე
საქართველოს ფინანსთა სამინისტროს საგამოძიებო
სამსახურის საგამოძიებო დეპარტამენტის
სამეგრელო-ზემო სვანეთის ადმინისტრაციული
შენობის ოთახების რეაბილიტაცია

ნახაზების ნუსხა

Nº	დასახელება	გვერდი №
1	ნახაზების ნუსხა	1
2	სართულის გეგმა	2
3	საჩრდილობელი და კიბე	3
4	ელ. გაყვანილობის გეგმა	4
5	ინტერნეტის ქსელის გეგმა	5
6	სატელევიზიო ქსელის გეგმა	6
7	ოთახების განშლა	7-22
8	სპეციპიკაცია	23
9	კალენდარული გრაფიკი და მოცულობითი უწყისი	24



ფორმატი A 3		პროექტი №			
შენიშვნა:					
					
ლაპით კურდღელია		ლაპით კურდღელია			
დირექტორი		არქიტექტორი			
რევიზია		თარიღი			
პროექტის ნაწილი მუშა პროექტი					
ობიექტის სახელწოდება ფინანსთა სამინისტროს საგანგებო დებარტამენტის სამეგრელო-ზემო სვანეთის აღმ. შტოსის ოთახების რეაბილიტაცია					
დამკვეთი საქართველოს ფინანსთა სამინისტრო					
ობიექტის მისამართი ბუგდილი სტალინის №1					
ფურცლის სახელი ნახაზების ნუსხა					
D&COMPANY					
ფურცელი		ფურცლები			
1		24			

სართულების გეგმა მ 1:100

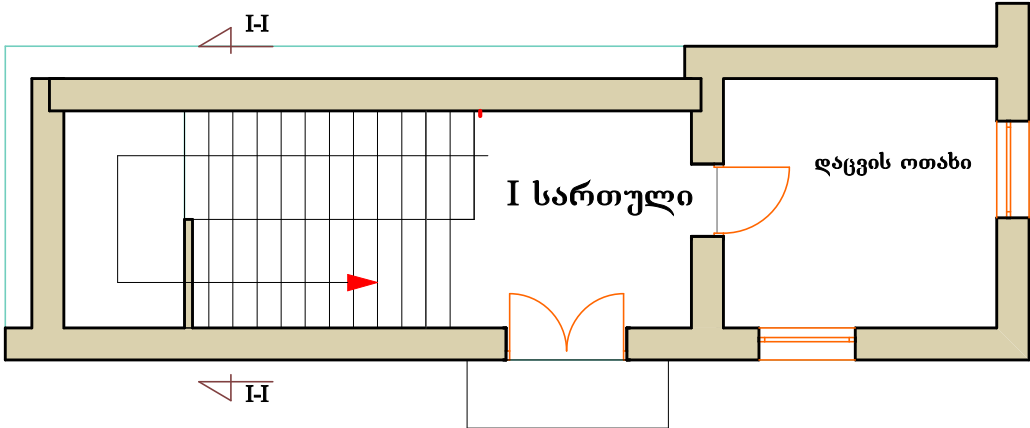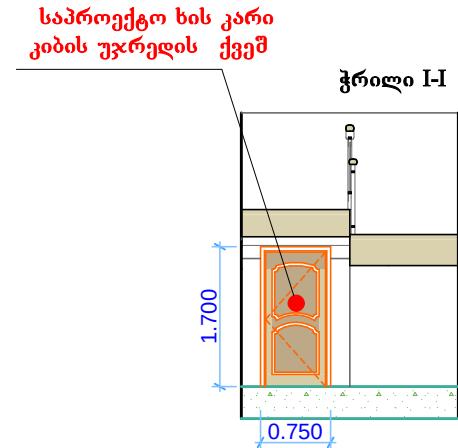
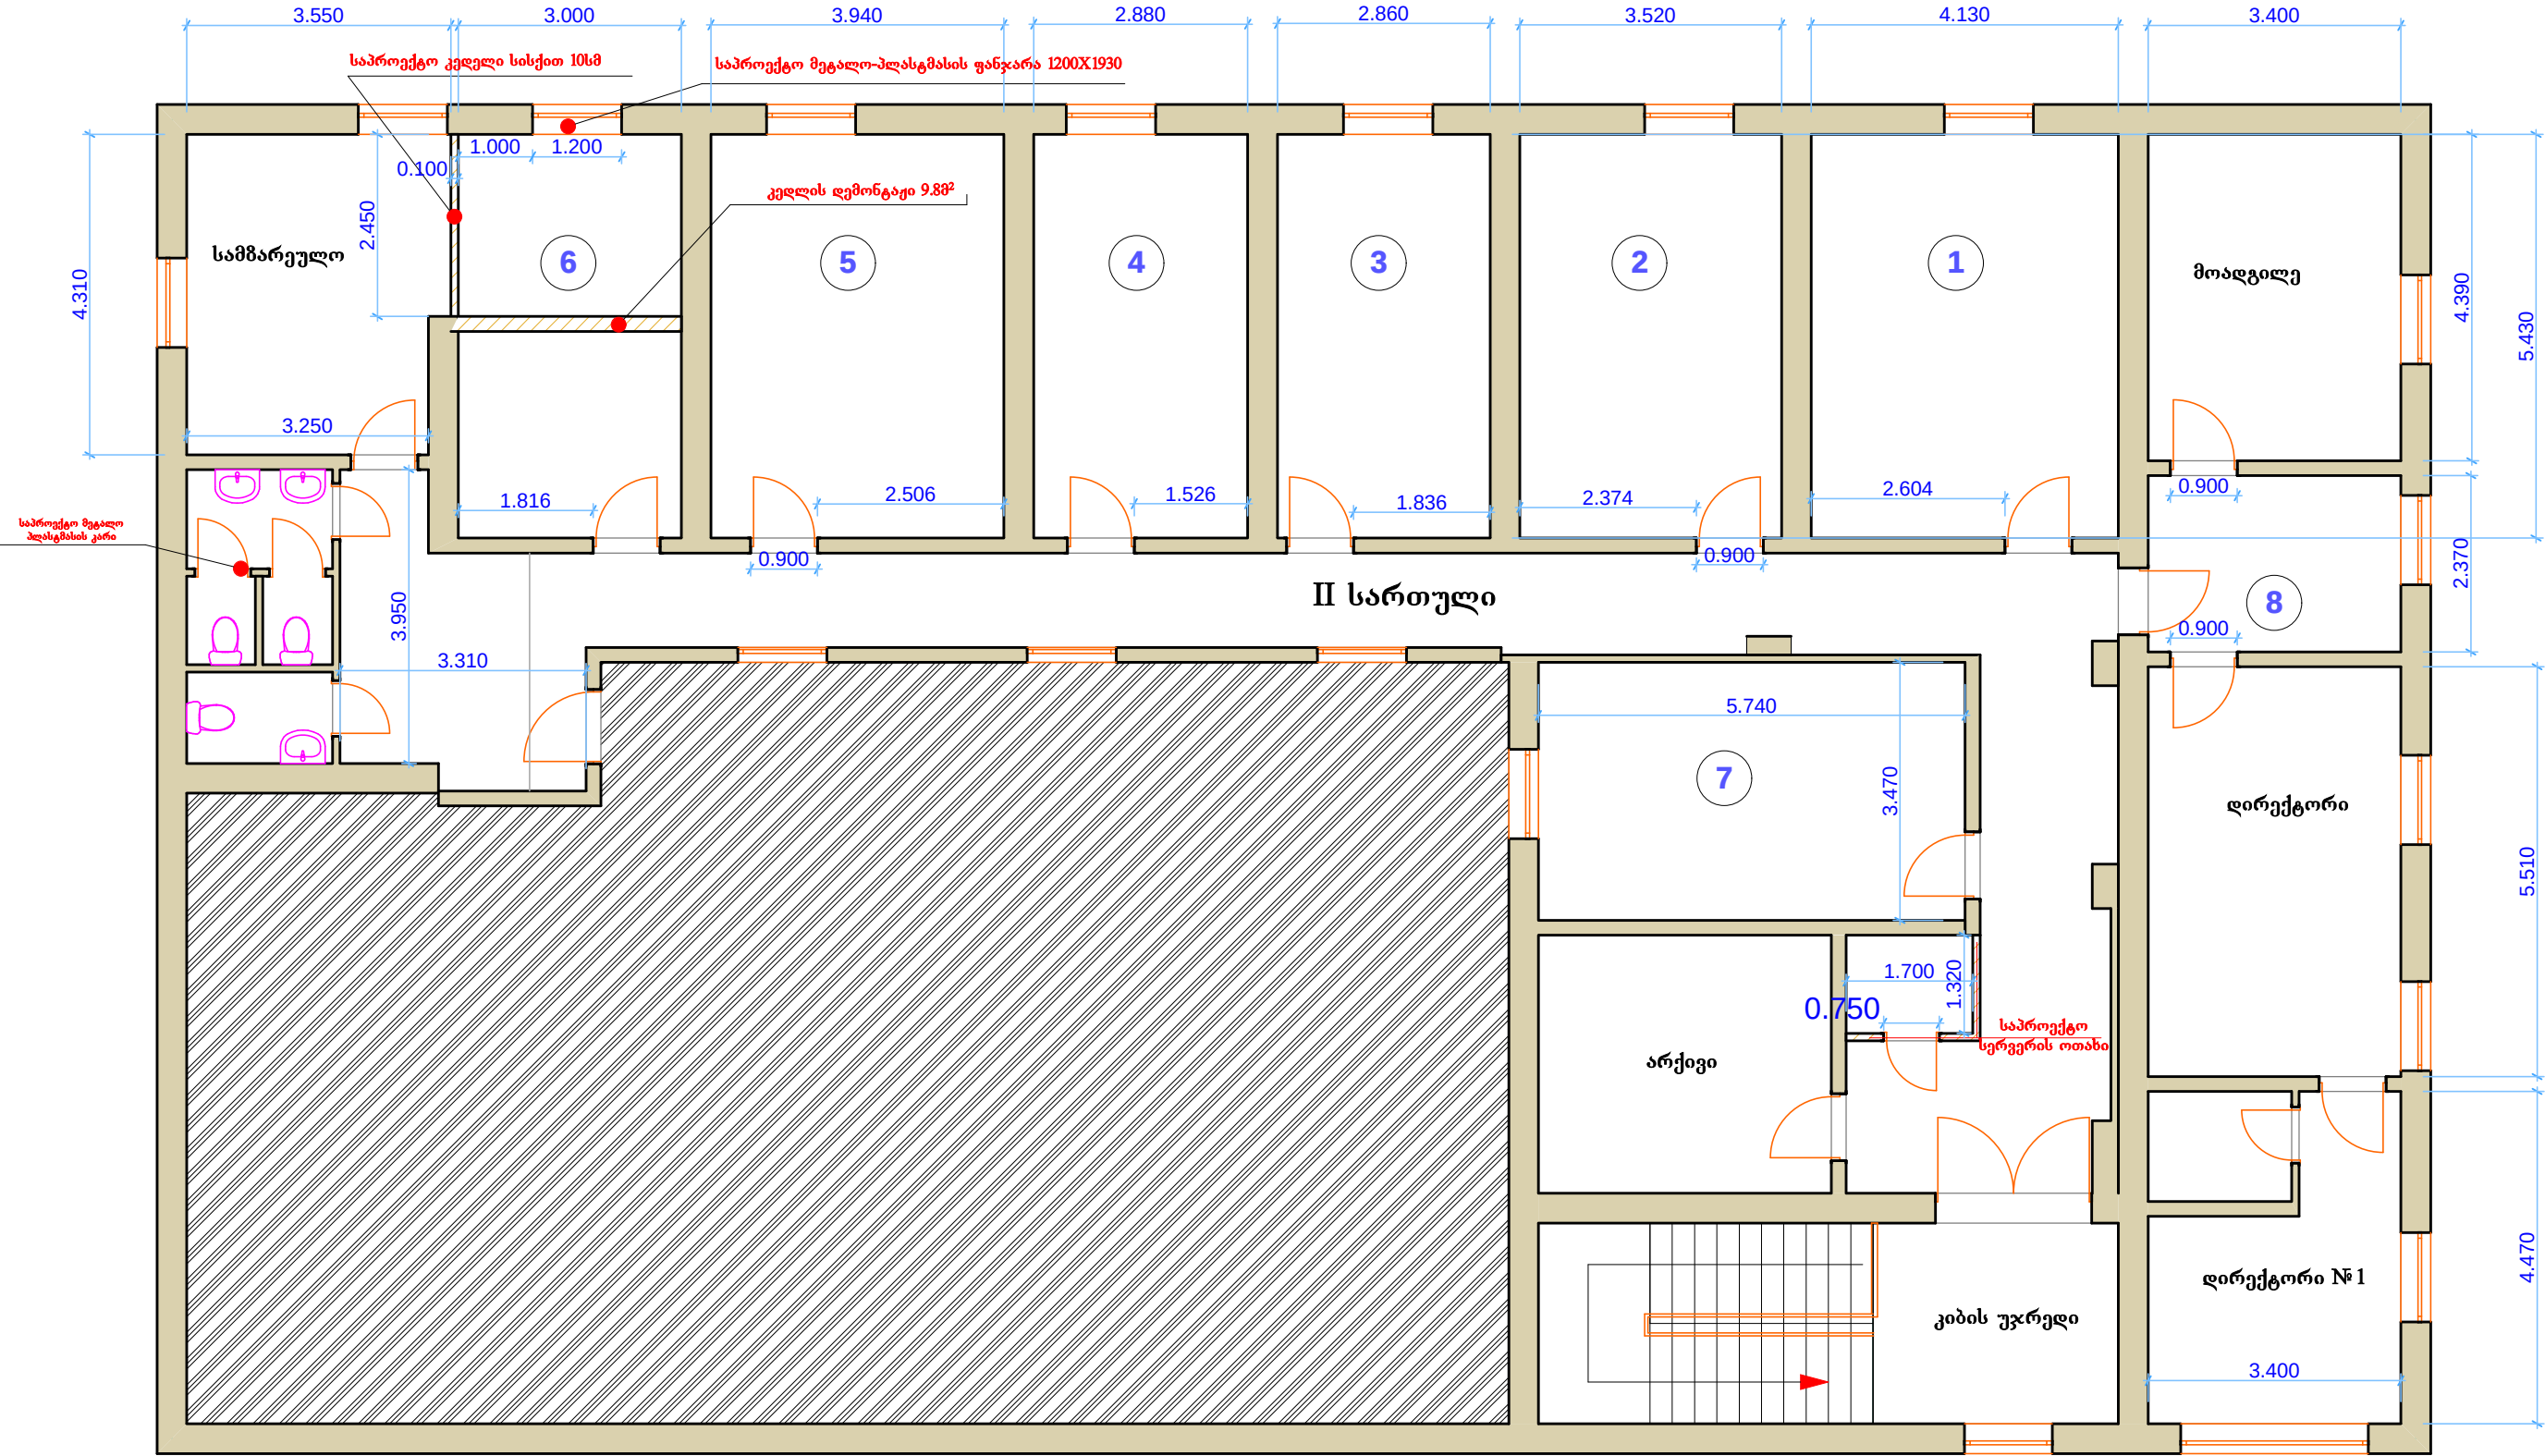


ფორმატი A 3	პროექტი №
შენიშვნა:	
დავით კურდღელია	დავით კურდღელია
დირექტორი	არქიტექტორი
რევიზია	თარიღი
პროექტის ნაწილი მუშა პროექტი	
ობიექტის სახელწოდება ფინანსთა სამინისტროს საგანგებო დაცვითი სამსახურის სახელწოდება დას. შრომის ობიექტის რეაბილიტაცია	
დამკვეთი საქართველოს ფინანსთა სამინისტრო	
ობიექტის მისამართი მუგდლი სტალინის №1	
ფურცლის სახელი სართულის გეგმა	
მასშტაბი 1:100	
D&COMPANY	
ფურცელი	ფურცლები
2	24

კიბე და საჩრდილობელი

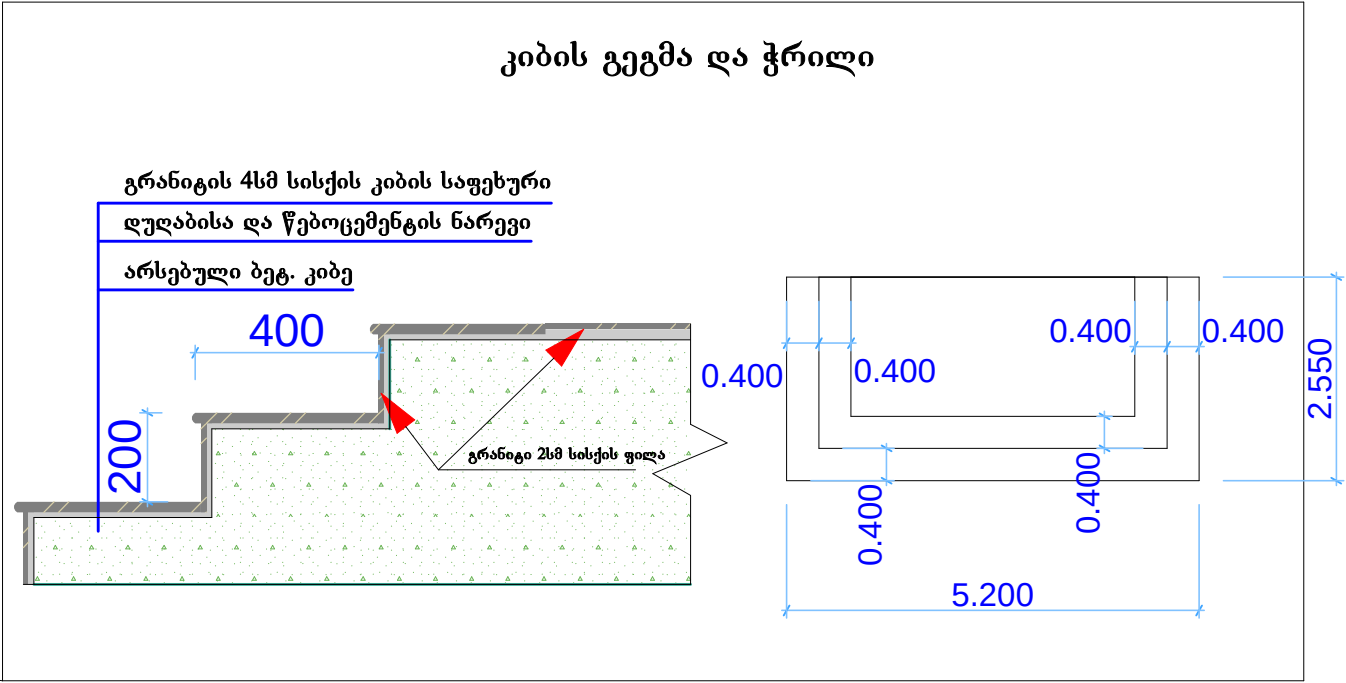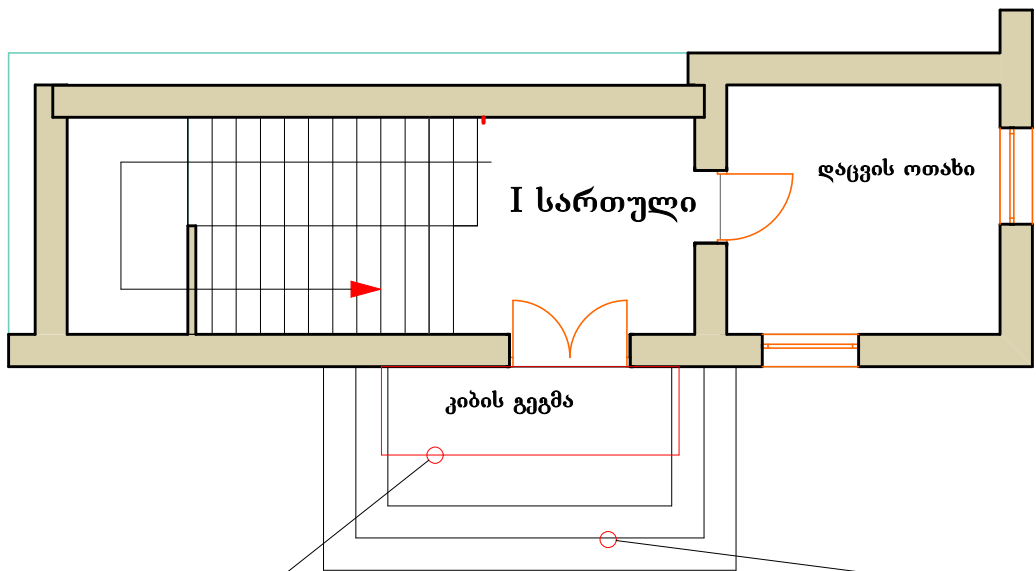


საჩრდილობელის გეგმა, პროფილი და 3D

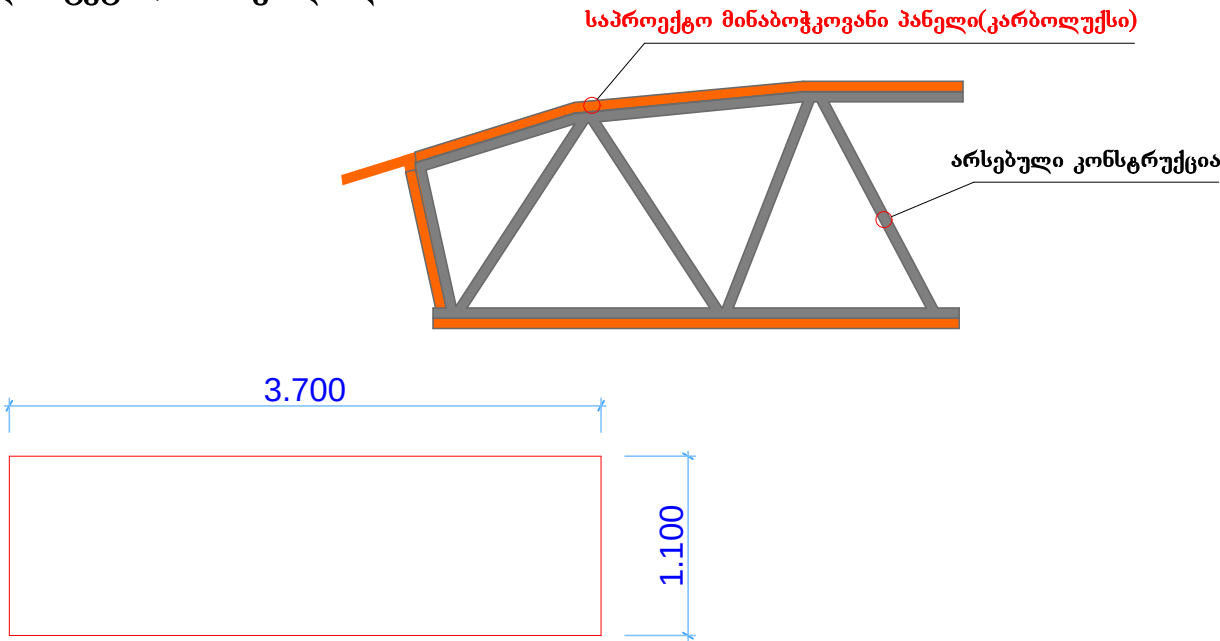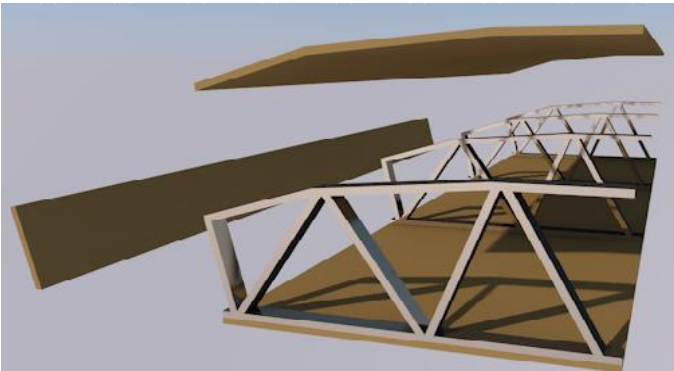


ფორმატი A 3		პროექტი №				
შენიშვნა:						
						
დავით კურდელაია		დავით კურდელაია				
დირექტორი		არქიტექტორი				
რევიზია			თარიღი			
პროექტის ნაწილი						
მუშა პროექტი						
ობიექტის სახელწოდება						
ფინანსთა სამინისტროს საგარეო ურთიერთობების განყოფილება 
დამკვეთი						
საქართველოს ფინანსთა სამინისტრო						
ობიექტის მისამართი						
მუგდის სტადიონის №1						
ფურცლის სახელი						
კიბე და საჩრდილობელი						
მასშტაბი 1:100						
D&COMPANY						
ფურცელი		ფურცლები				
3		24				

ელ. გაყვანილობის გეგმა

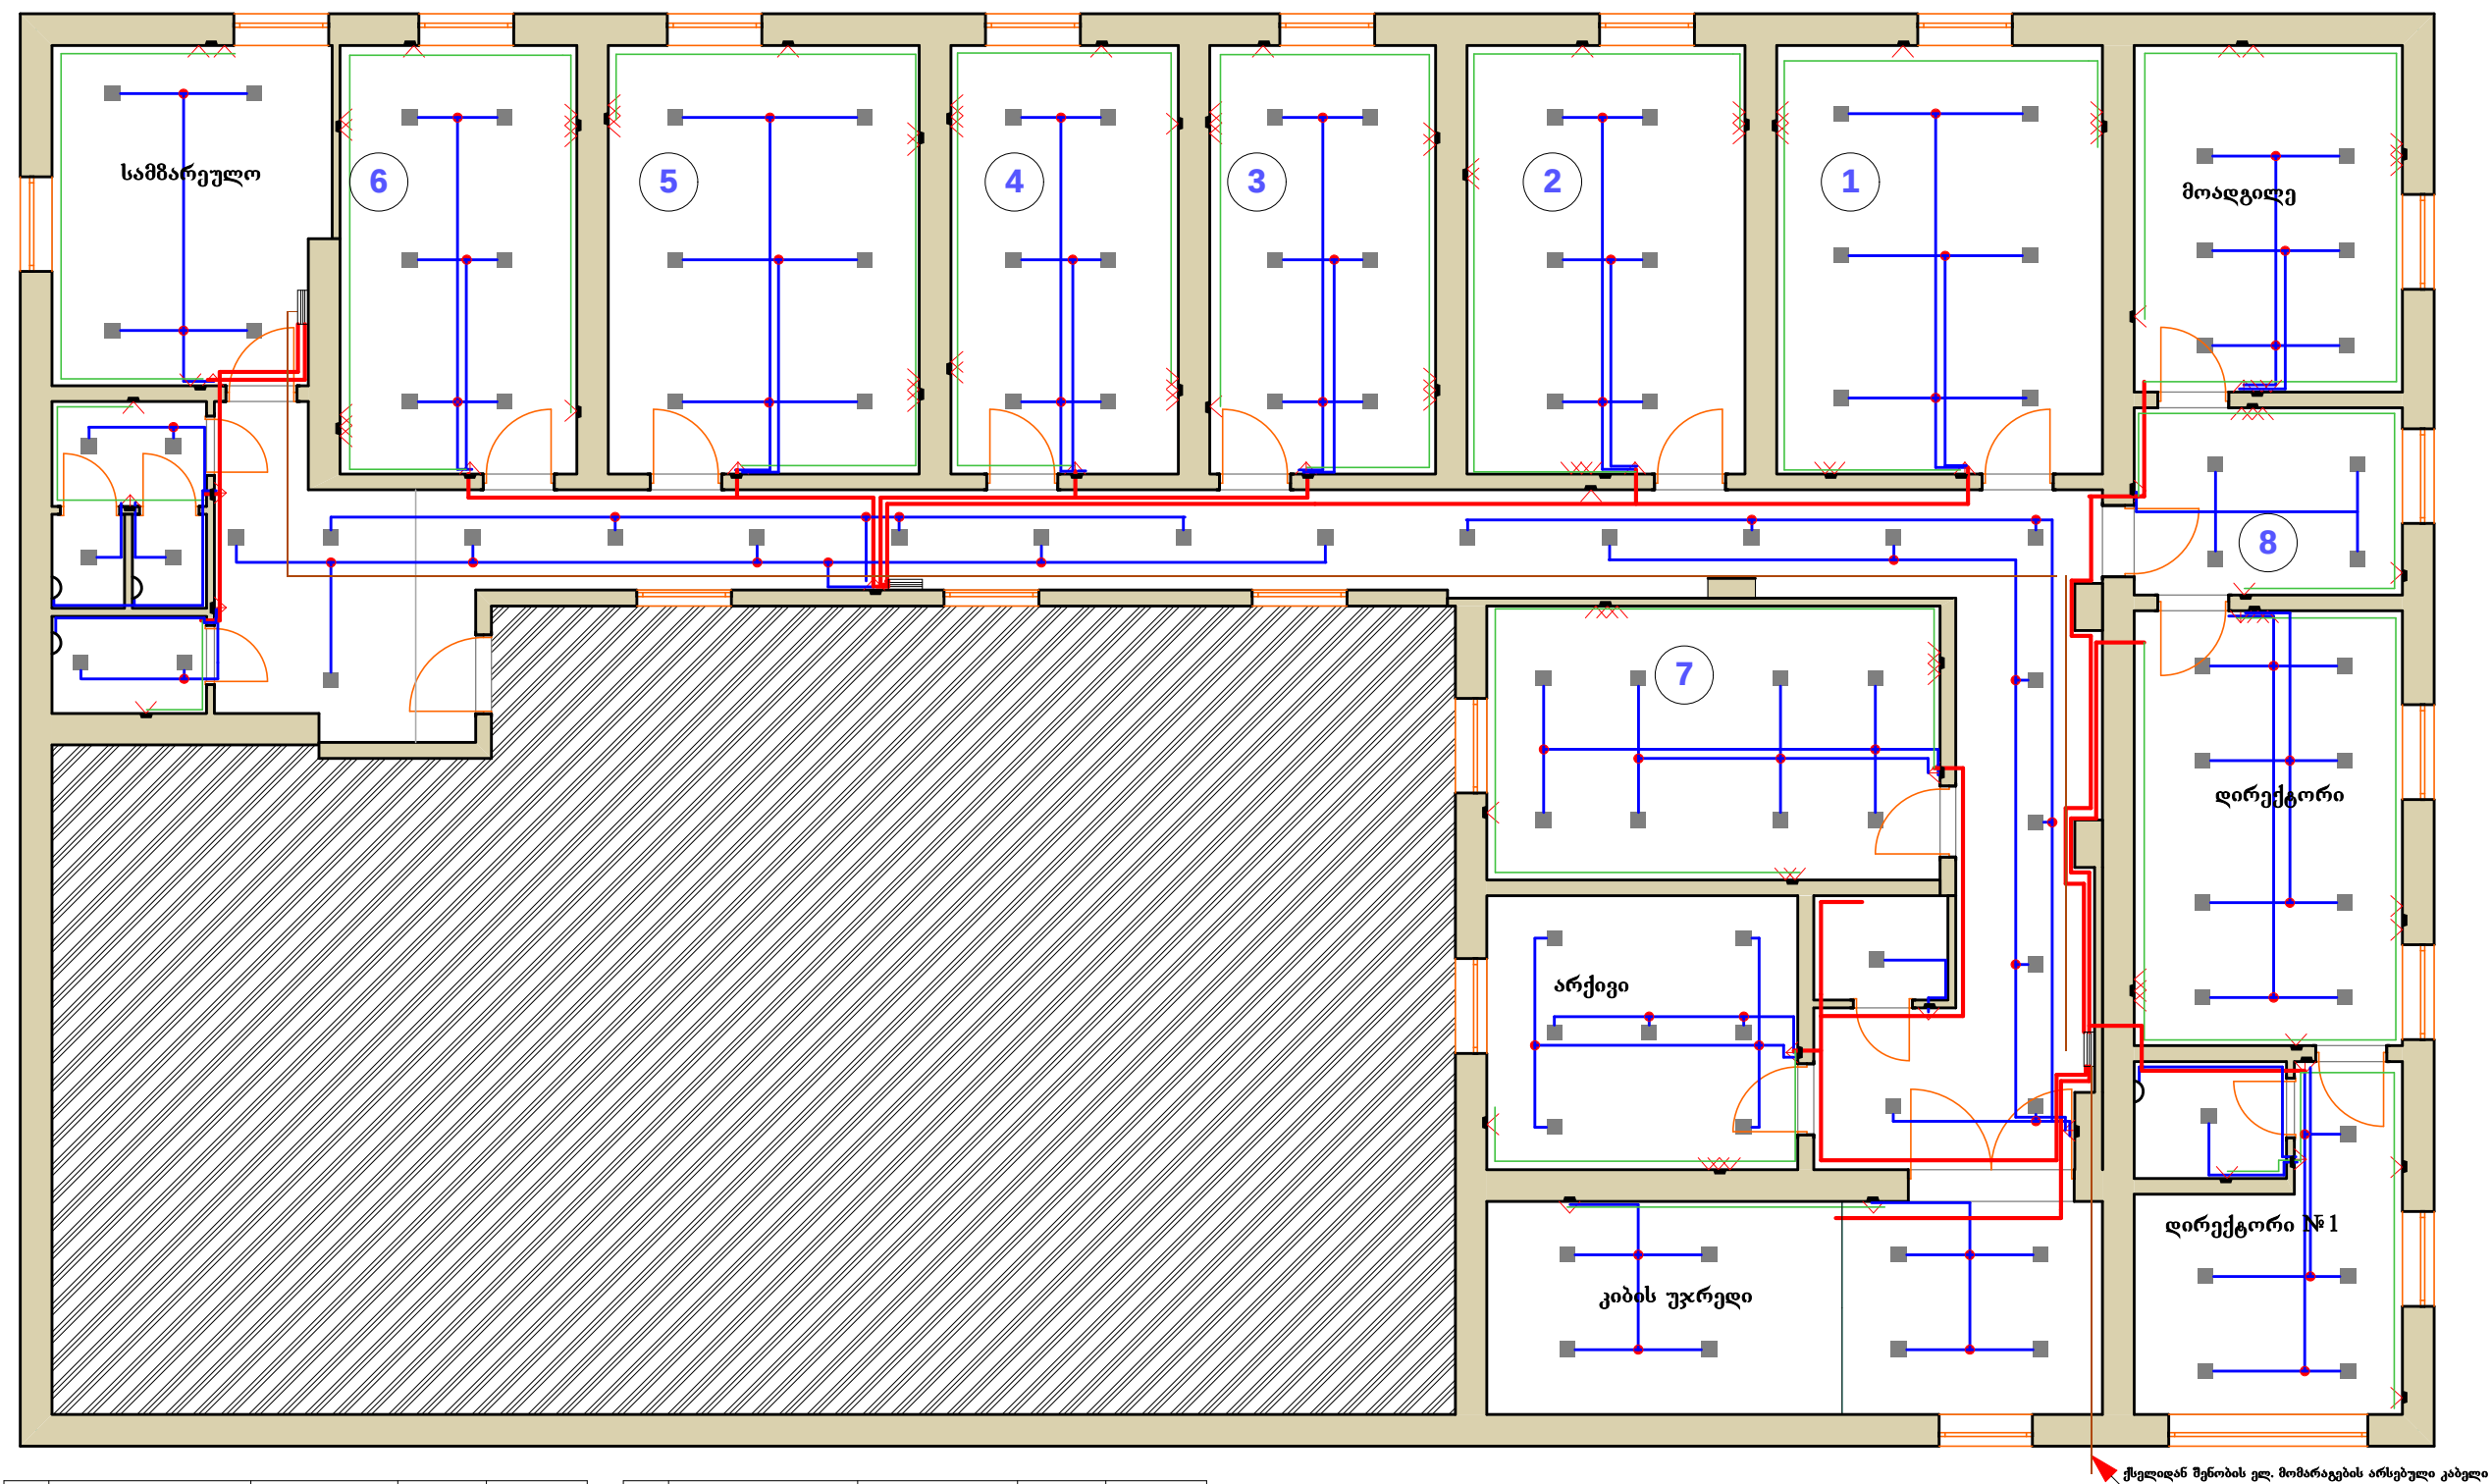

№	დასახელება	ესკიზი	გან.ერთ	რაოდენობა
1	ავტ. ამომრთვე. კოლოფი 6 რიგის		მ	3
2	როზეგი ერთპოლუსა		მ	31
3	როზეგი ორპოლუსა		მ	10
4	როზეგი სამპოლუსა.		მ	18
5	ერთპოლუსა ჩამრთ.		მ	6
6	ორპოლუსა ჩამრთ.		მ	18
7	ელ. სადენი 3X4mm		მ	90
8	ელ. სადენი 3X2.5mm		მ	295
9	ელ. სადენი 3X1.5mm		მ	313

№	დასახელება	ესკიზი	გან.ერთ	რაოდენობა
10	LED სანათი		მ	119
11	გამანაწ. კოლოფი		მ	74
12	ავტომატური ამომრთველი ორპოლუსი 63A		მ	3
13	ავტომატური ამომრთველი ერთპოლუსი 16A		მ	6
14	ავტომატური ამომრთველი ერთპოლუსი 25A		მ	3

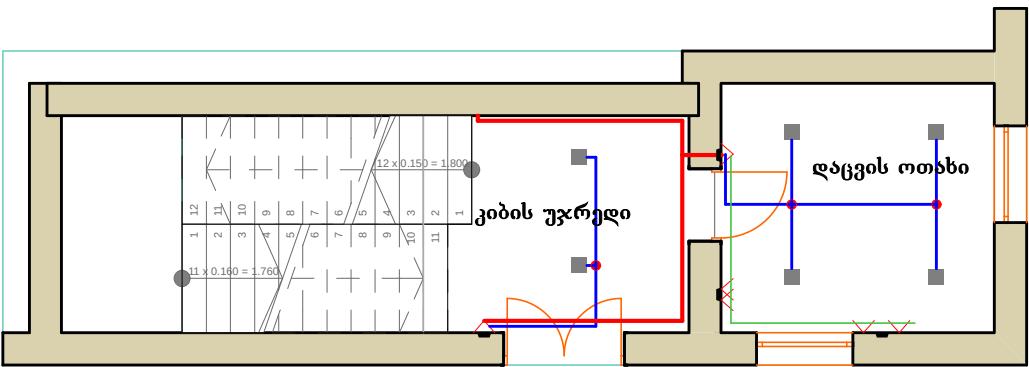

ფორმატი
A 3

პროექტი
№

შენიშვნა:

ლაგით კაბელი

ლაგით კაბელი

ლირექტორი

არქივი

რევიზია

თარიღი

პროექტის ნაწილი
გეგმა პროექტი

ობიექტის სახელწოდება
ფინანსთა სამინისტროს საგანგებო
დაცვითი სამსახურის სასახლე-ნაწილი
დას. შენობის ოთახის რეკონსტრუქცია

დამკვეთი
საქართველოს ფინანსთა
სამინისტრო

ობიექტის მისამართი
გუგლიძის სტალინის №1

ფურცლის სახელი
ელ. გაყვანილობის
გეგმა

მასშტაბი 1:100

D&COMPANY



ფურცელი

ფურცლები

4

24



ინტერნეტის ქსელის გეგმა

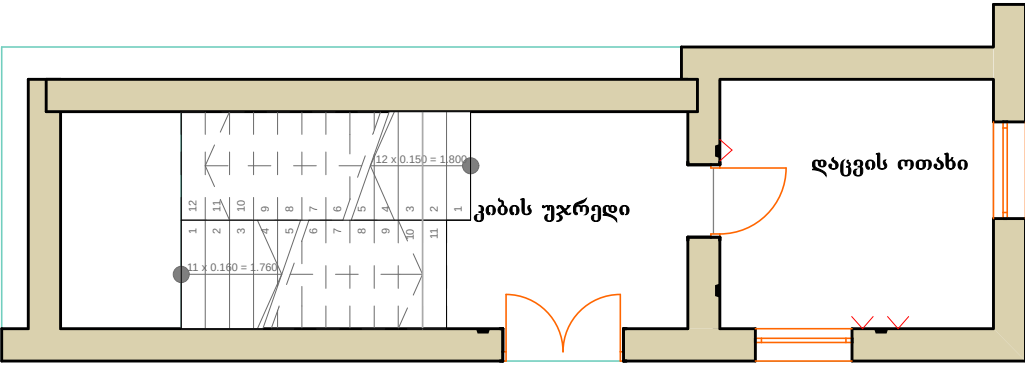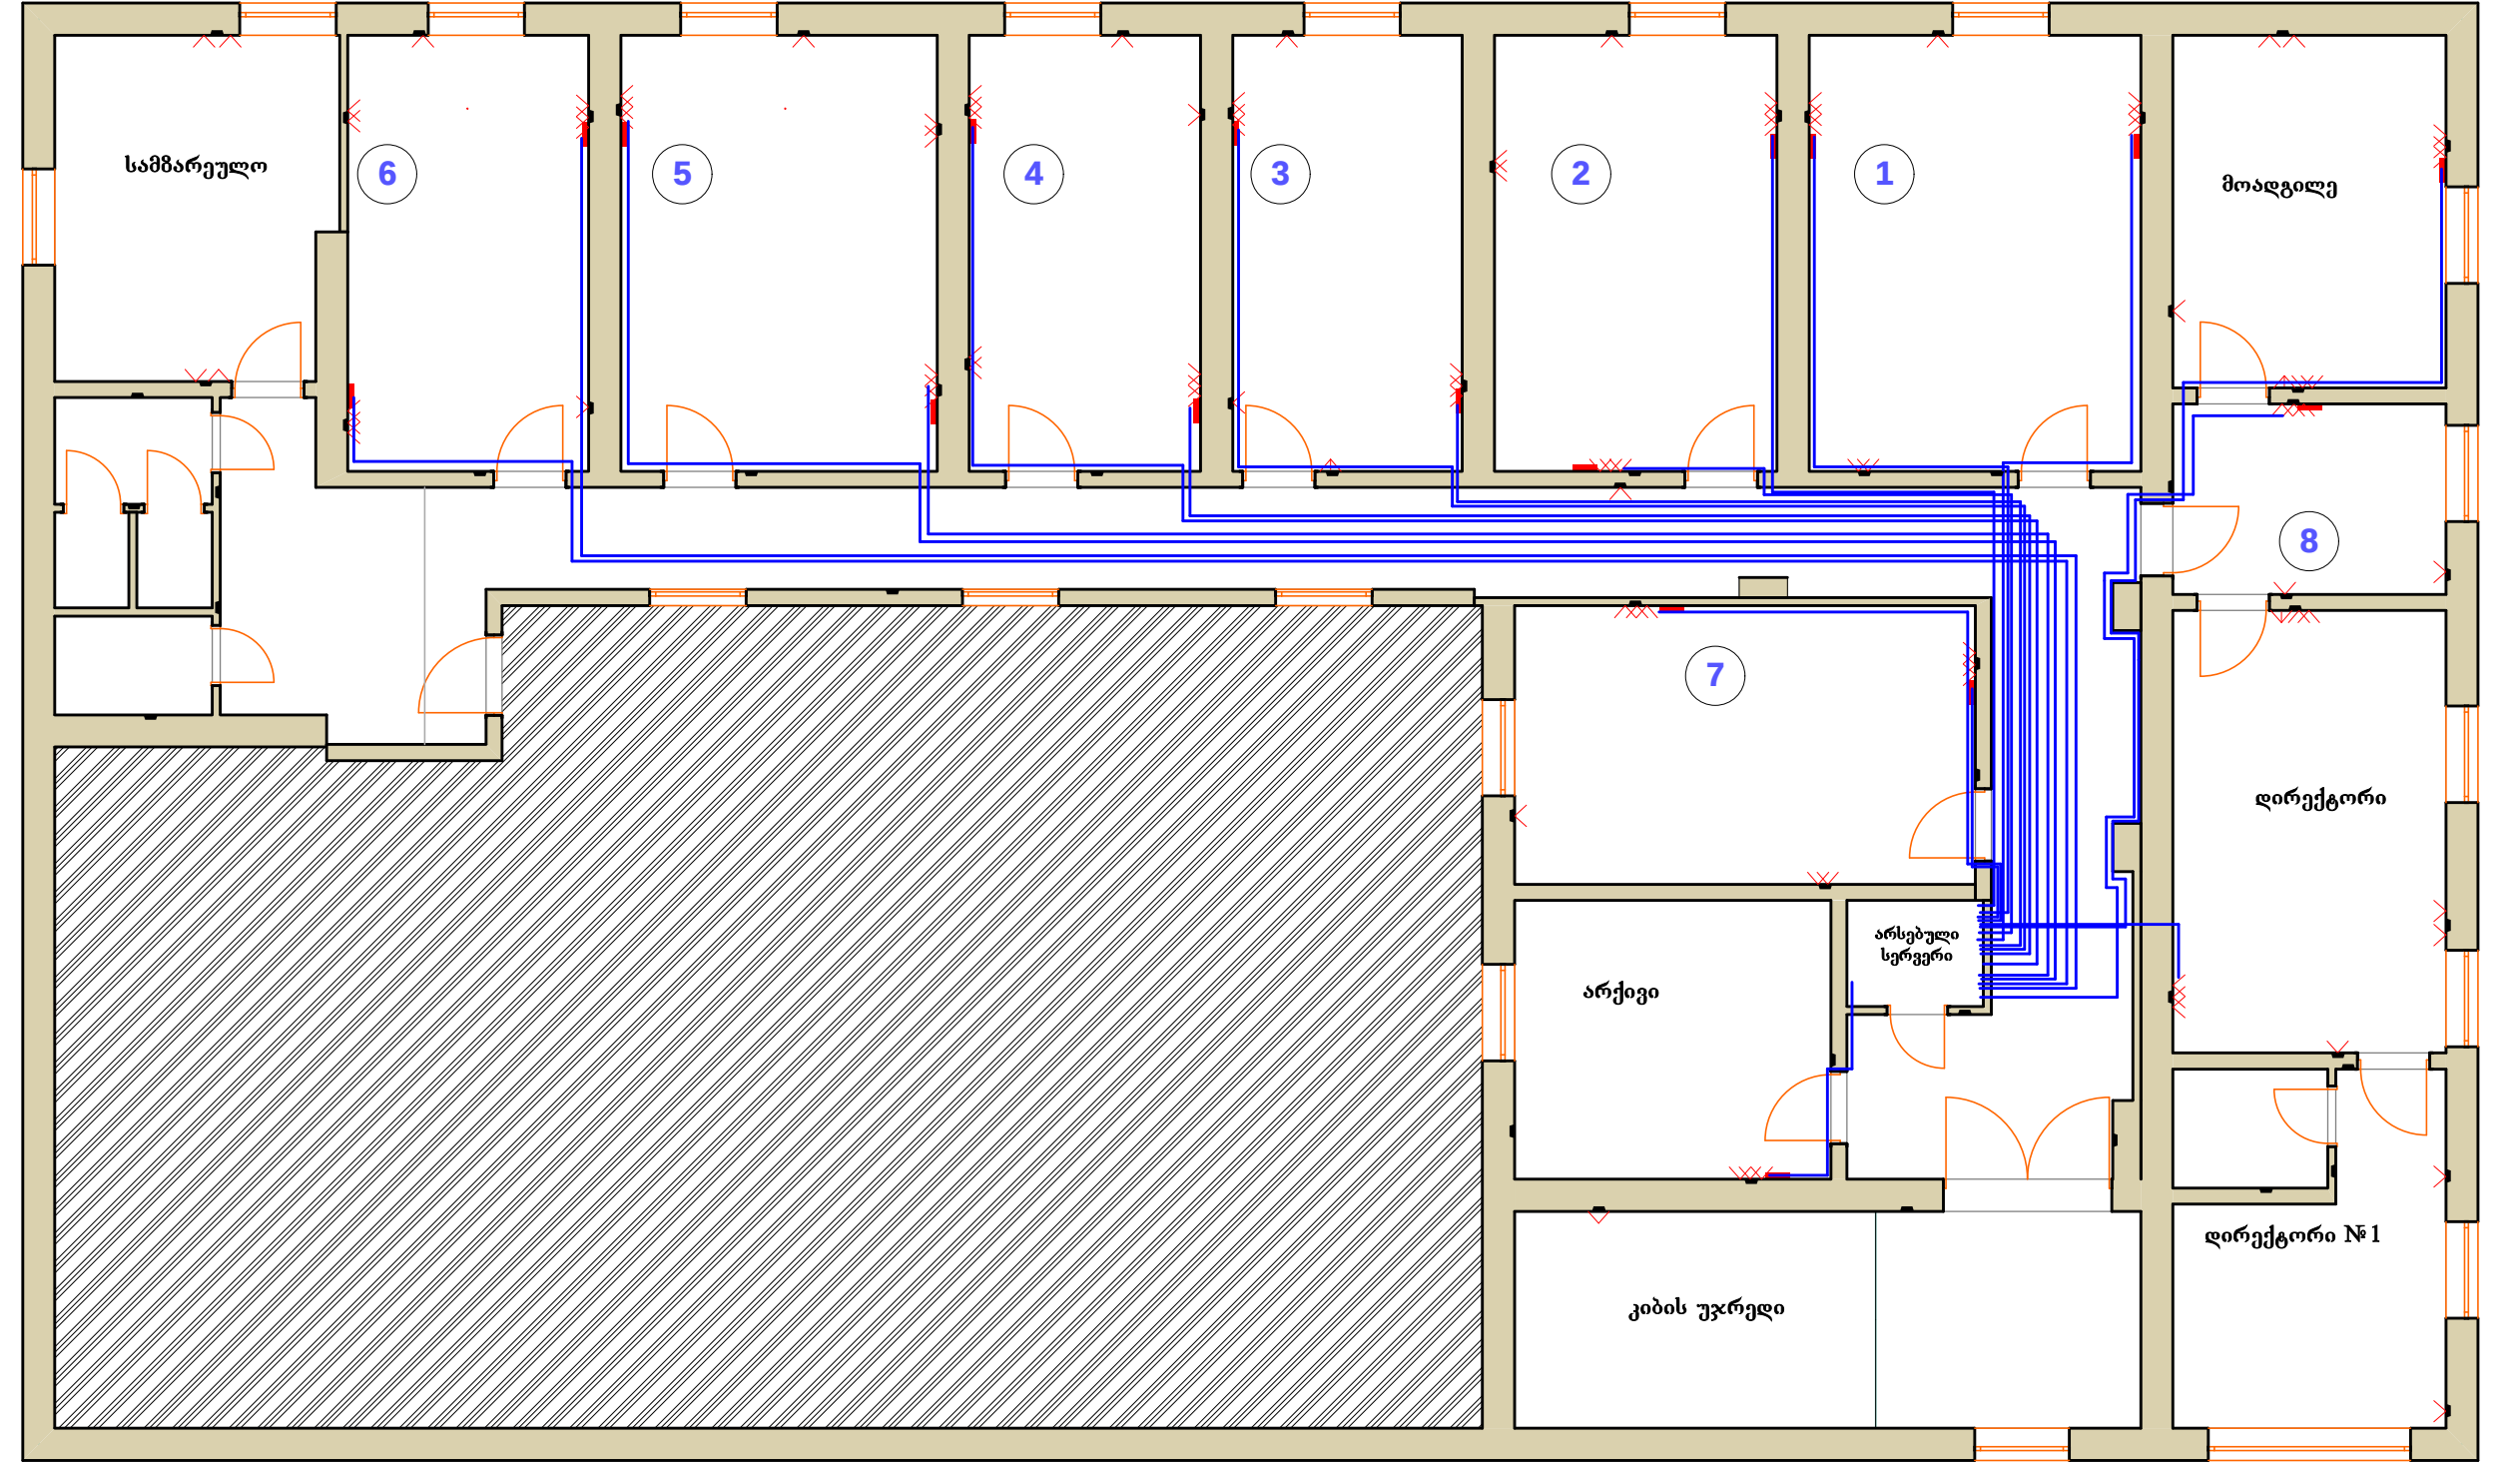

№	დასახელება	ესკიზი	განვრთ	რაოდენობა
1	ინტერნეტის როზეტი		მ	18
2	ინტერნეტის სადენი		მ	300

ფორმატი A 3	პროექტი №
შენიშვნა:	
ლაივით კურსულია	ლაივით კურსულია
დირექტორი	არქივდირექტორი
რევიზია	თარიღი
პროექტის ნაწილი მუშა პროექტი	
ობიექტის სახელწოდება ფინანსთა სამინისტროს საგარეო ურთიერთობების სამსახური 
დამკვეთი საქართველოს ფინანსთა სამინისტრო	
ობიექტის მისამართი ზუგდიდი სტალინის №1	
ფურცლის სახელი ინტერნეტის ქსელის გეგმა	
მასშტაბი 1:100	
D&COMPANY	
ფურცელი	ფურცლები
5	24

სატელევიზიო ქსელის გეგმა

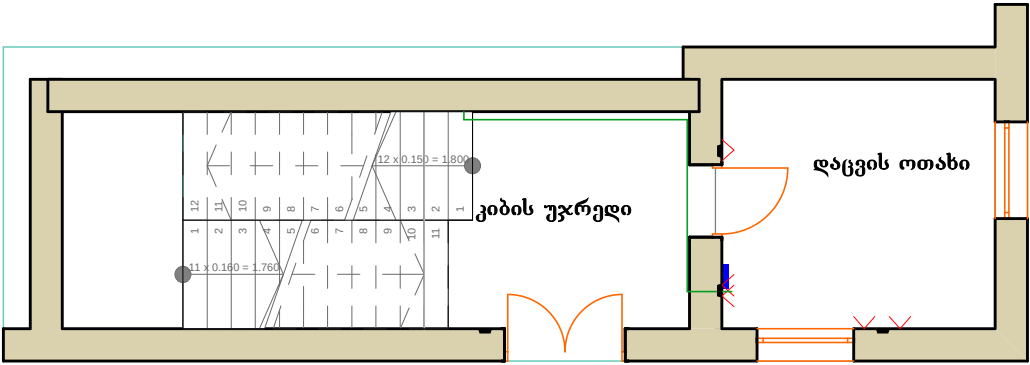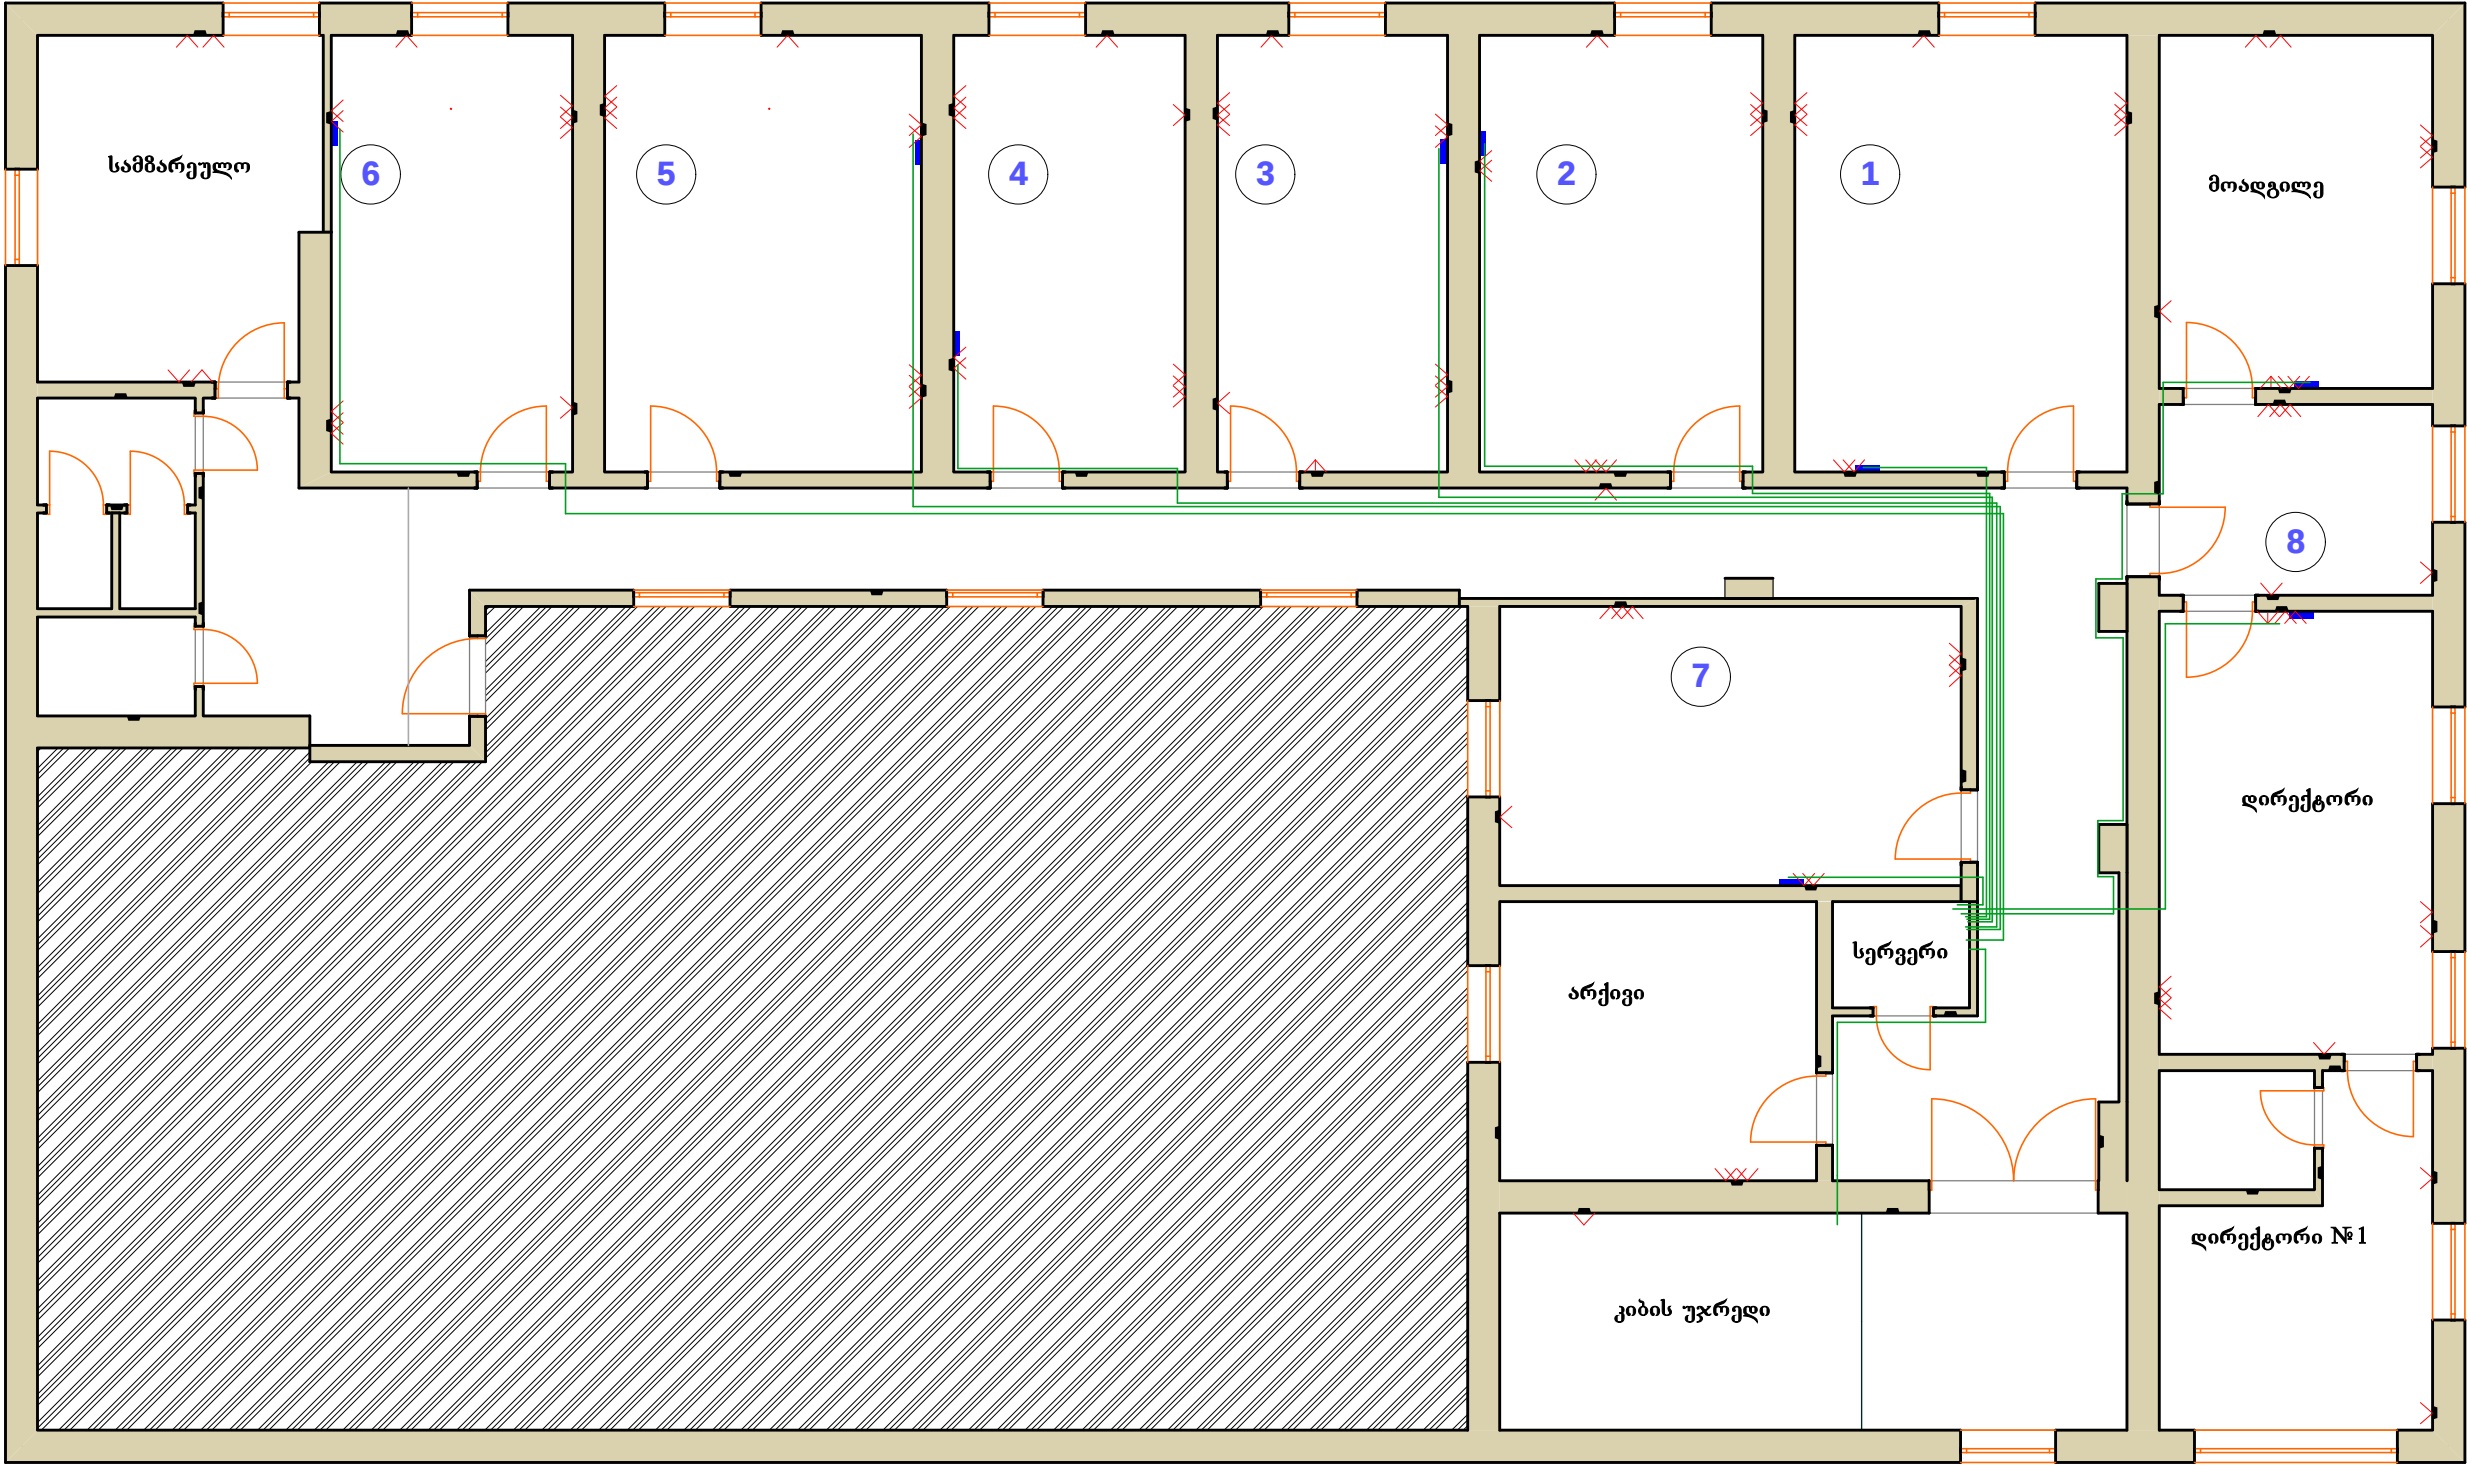


№	დასახელება	ესკიზი	გან.ერთ	რაოდენობა
1	ტელევიზორის როზეტი		ც	18
2	ტელევიზიის სადენი		მ	154

ფორმატი A 3		პროექტი №			
შენიშვნა:					
					
ლაიპსიტი კურსულია		ლაიპსიტი კურსულია			
დირექტორი		არქივდირექტორი			
რევიზია		თარიღი			
პროექტის ნაწილი					
მუშა პროექტი					
ობიექტის სახელწოდება					
ფინანსთა სამინისტროს საგანგებო დაცვის სამსახურის სახელწოდება: შპს "საქმის დაცვის სამსახურის ობიექტის რეაბილიტაცია"					
დამკვეთი					
საქართველოს ფინანსთა სამინისტრო					
ობიექტის მისამართი					
მუგდის სტადიონის №1					
ფურცლის სახელი					
სატელევიზიო ქსელის გეგმა					
მასშტაბი 1:100					
D&COMPANY					
ფურცელი		ფურცლები			
6		24			

№ 1 ოთახის განშლა


ჭერის ფართობი	22.10მ ²
იგაკის ფართობი	22.30მ ²
კედლის ფართობი	58.4მ ²

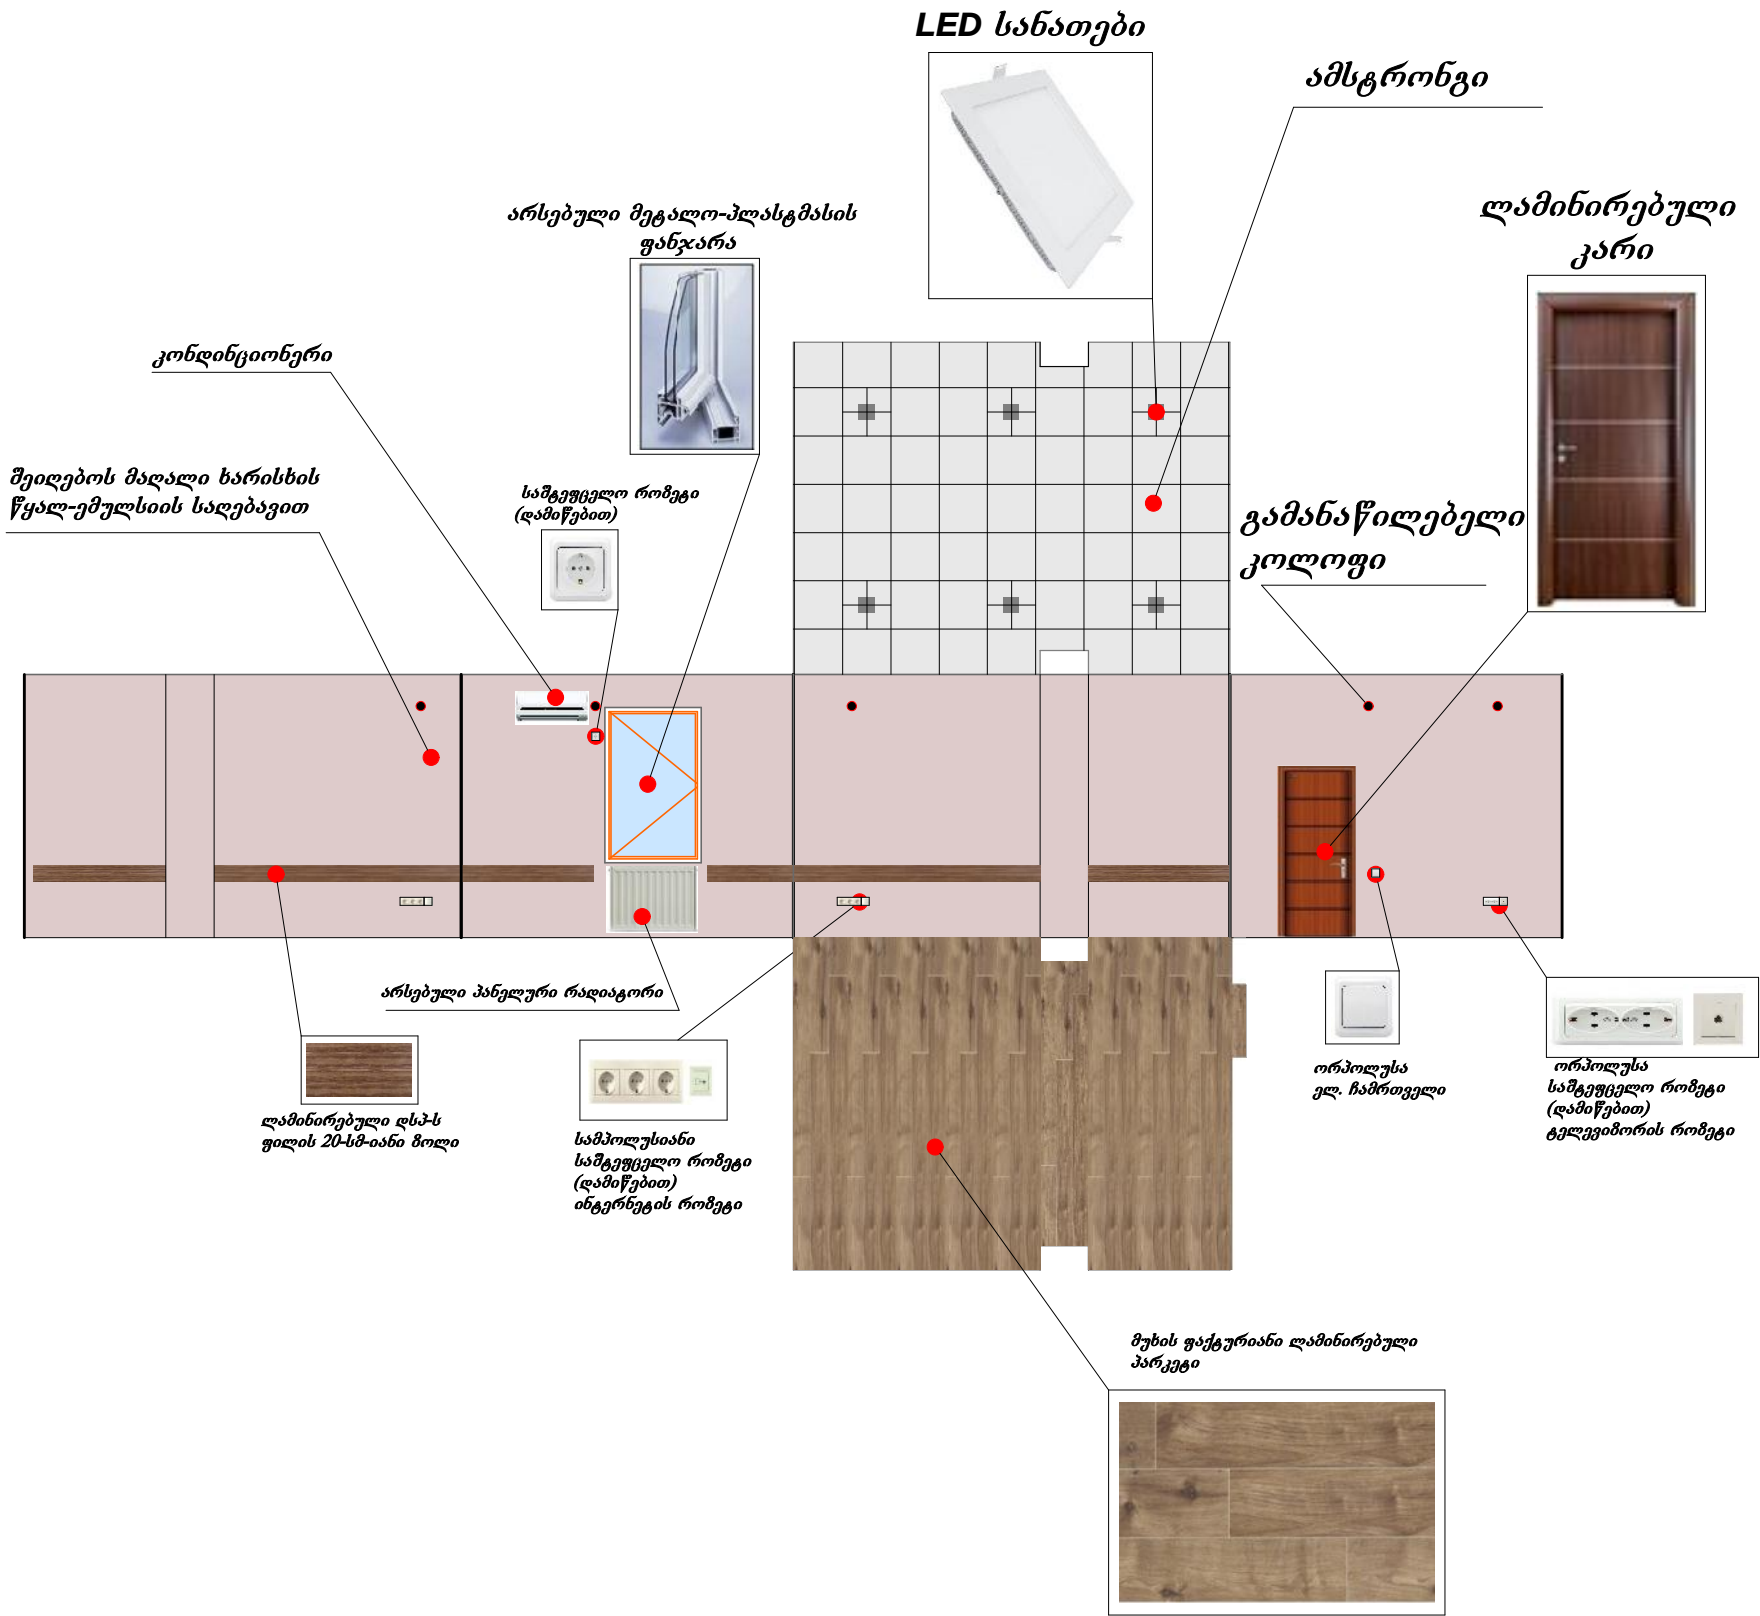

ფორმატი A 3	პროექტი №
შენიშვნა:	
იაპონური ლაქი	იაპონური ლაქი
დირექტორი	არქიტექტორი
რევიზია	თარიღი
პროექტის ნაწილი	
მუშა პროექტი	
ობიექტის სახელწოდება	
ფინანსთა სამინისტროს საგარეო უმრავლესობის სამსახურის სახელწოდება	
ლაშქვეთი	
საქართველოს ფინანსთა სამინისტრო	
ობიექტის მისამართი	
მუგდელი სტატიის № 1	
ფურცლის სახელი	
ოთახის განშლა	
მასშტაბი 1:100	
D&COMPANY	
ფურცელი	ფურცლები
7	24

№ 2 ოთახის განშლა


ჭერის ფართობი	19.12მ ²
იგაკის ფართობი	19.75მ ²
კედლის ფართობი	54.32მ ²

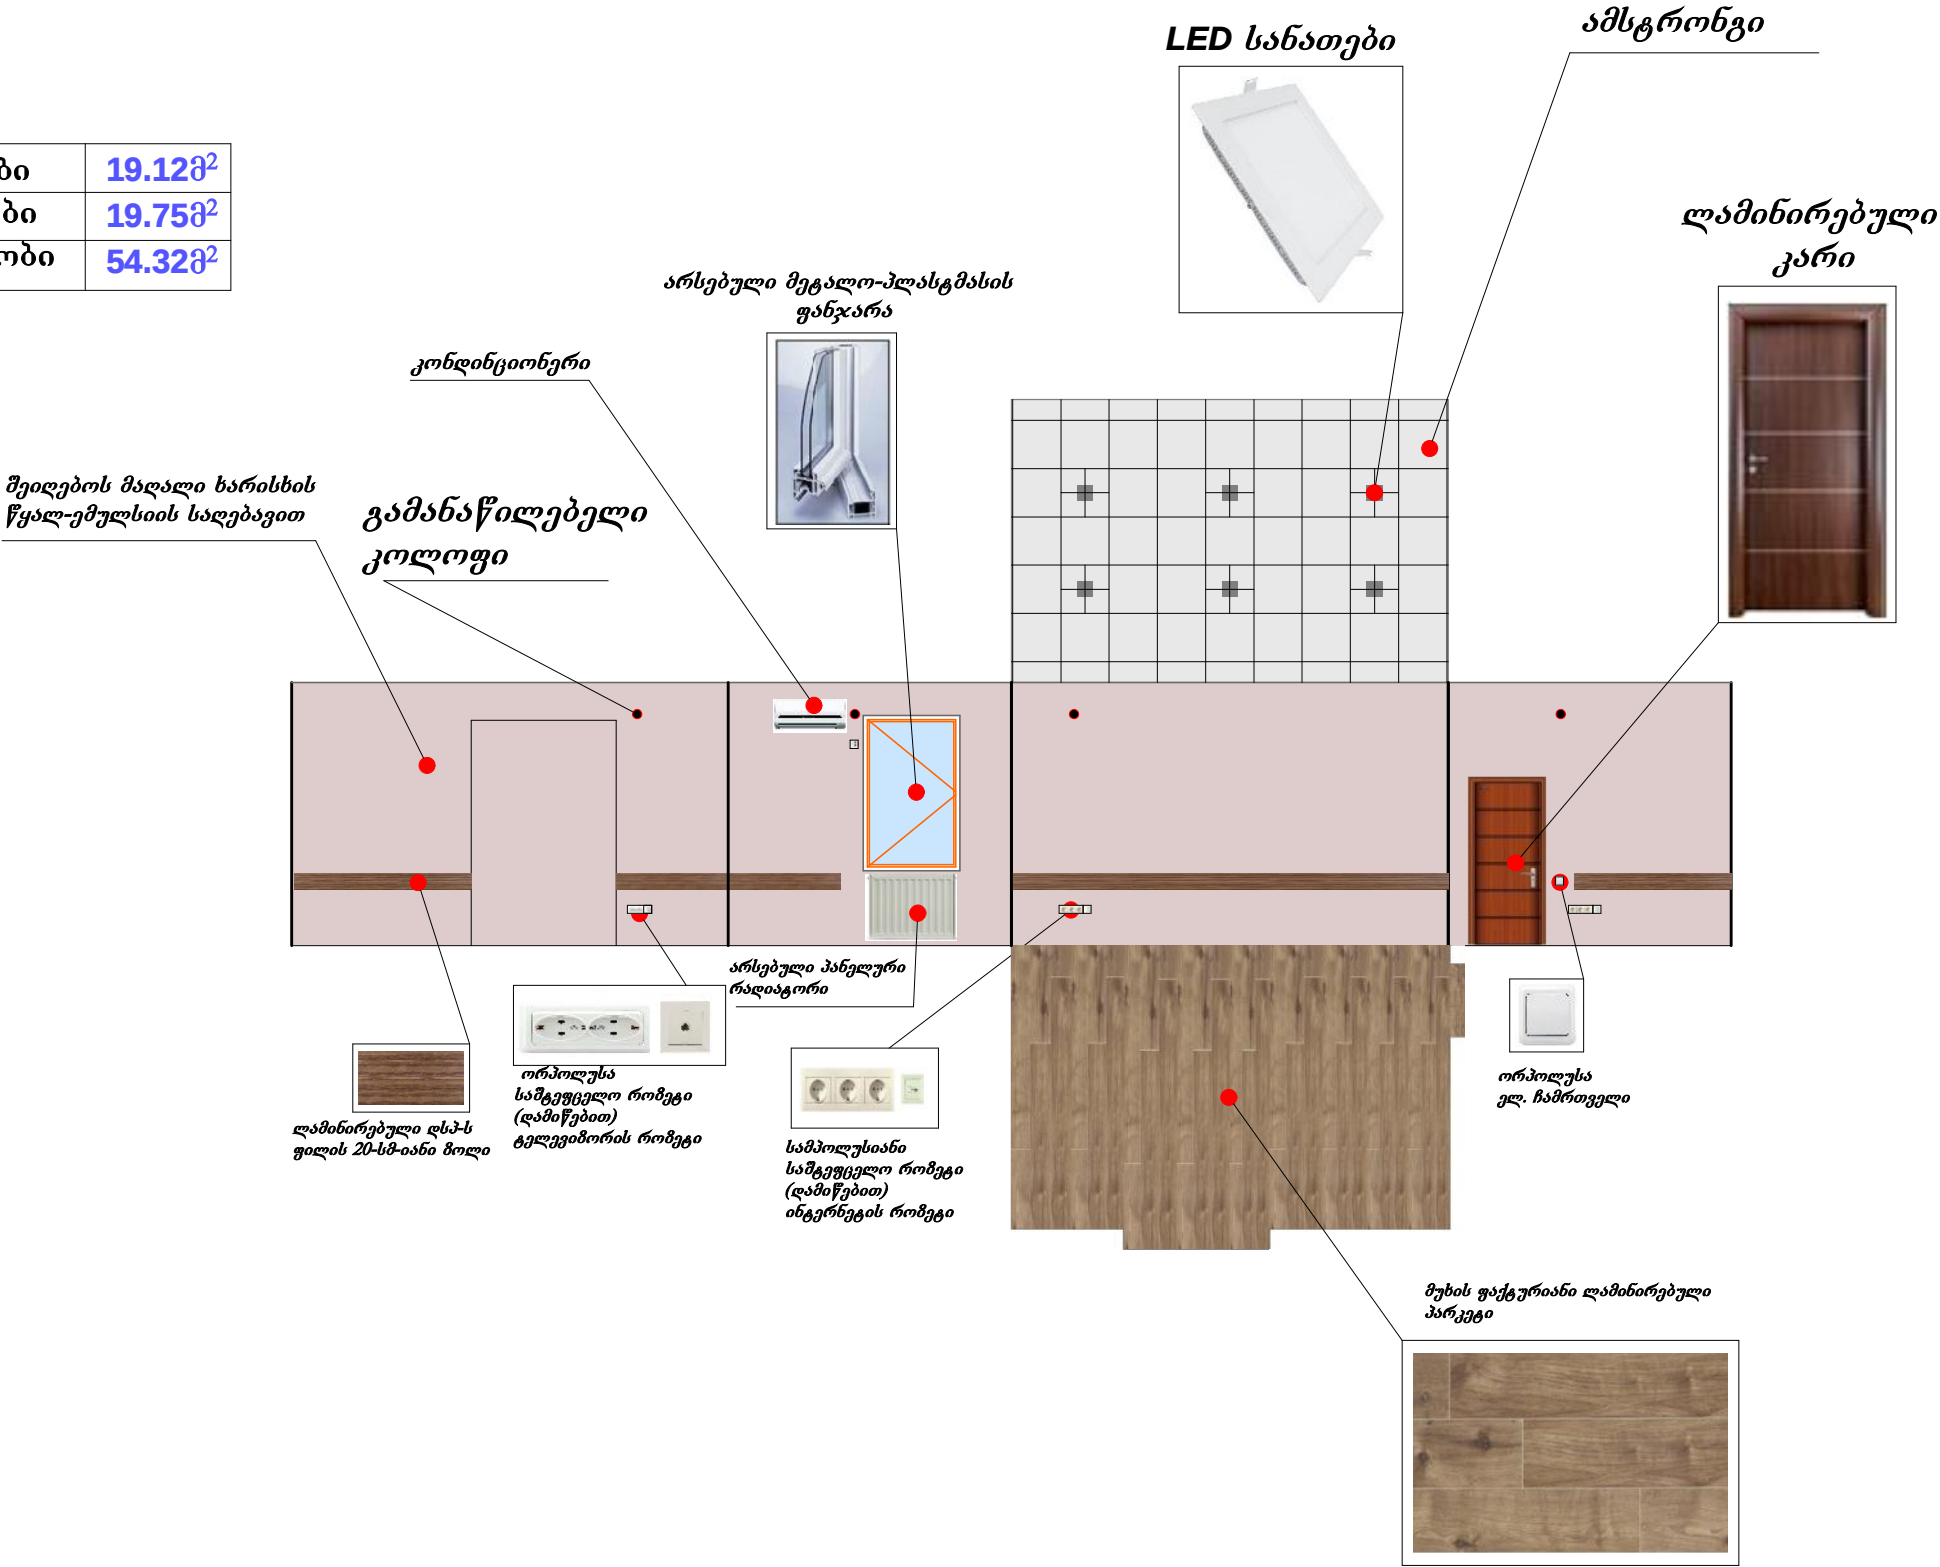

ფორმატი A 3	პროექტი №
შენიშვნა:	
ლაქონი კურსულია	ლაქონი კურსულია
დირექტორი	არქიტექტორი
რევიზია	თარიღი
პროექტის ნაწილი	
მუშა პროექტი	
ობიექტის სახელწოდება	
ფინანსთა სამინისტროს საგარეო უმრავლესობის სამსახურის სახელწოდება	
ლაბკეპი	
საქართველოს ფინანსთა სამინისტრო	
ობიექტის მისამართი	
მუგდელი სტალინის №1	
ფურცლის სახელი	
ოთახის განშლა	
მასშტაბი 1:100	
D&COMPANY	
ფურცელი	ფურცლები
8	24

№ 3 ოთახის განშლა


ჭერის ფართობი	15.32მ ²
იგაკის ფართობი	15.50მ ²
კედლის ფართობი	50.00მ ²

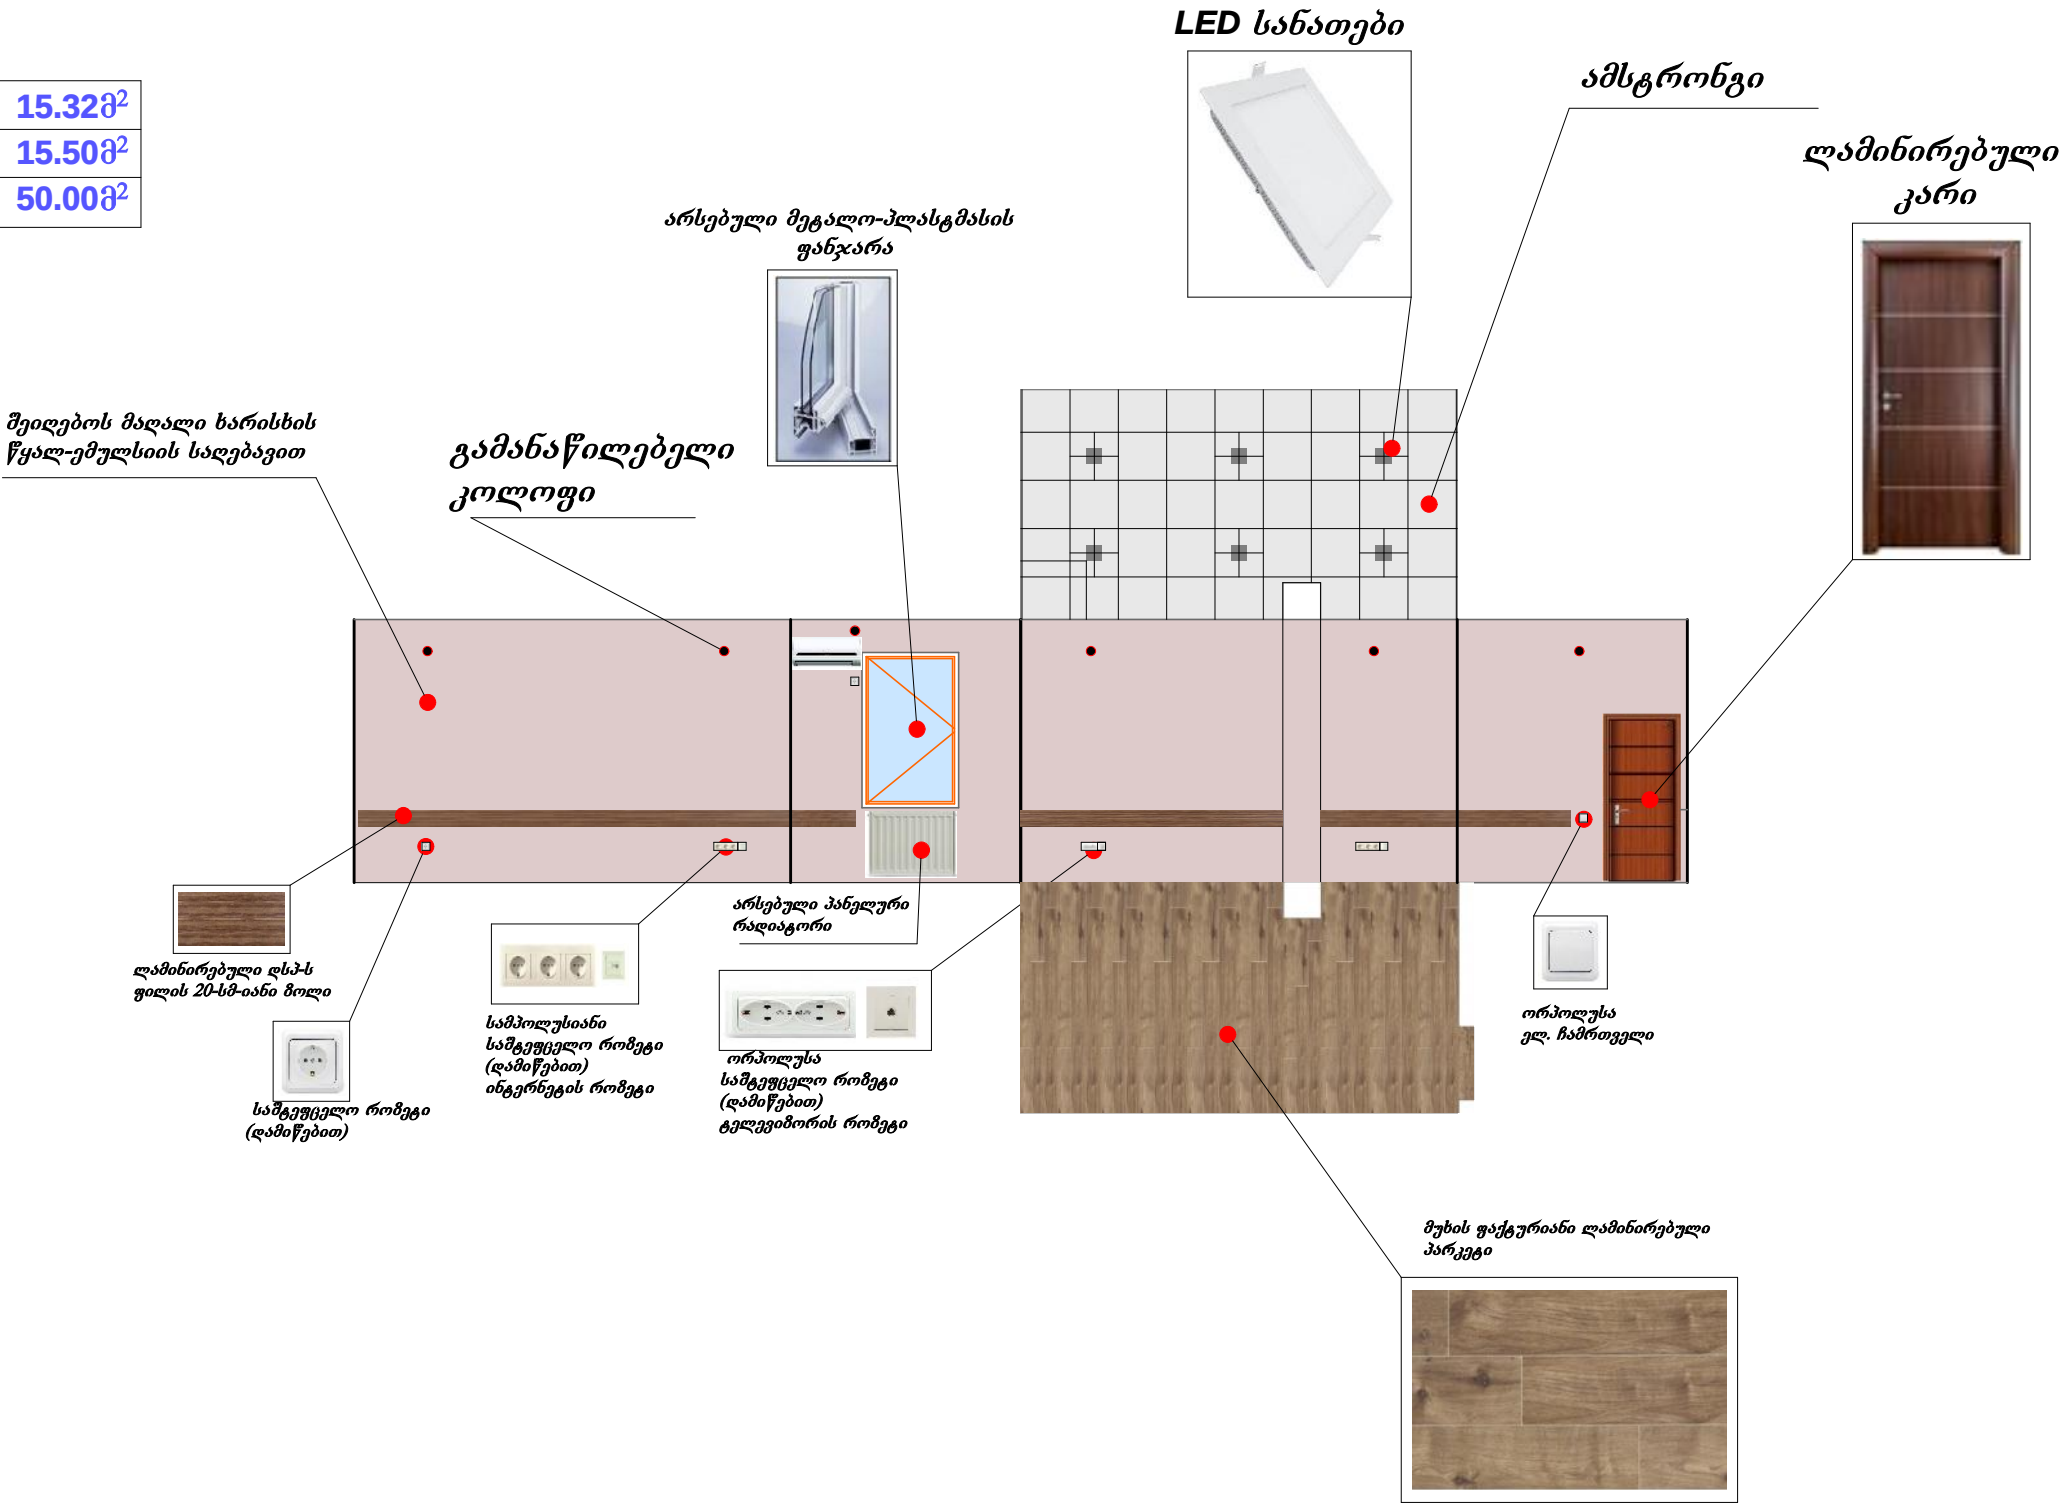

ფორმატი A 3		პროექტი №					
შენიშვნა:							
ლაქით კერძელსია		ლაქით კერძელსია					
დირექტორი		არქიტექტორი					
რევიზია		თარიღი					


№ 4 ოთახის განშლა

ჭერის ფართობი	15.64მ²
იგაკის ფართობი	15.82მ²
კედლის ფართობი	50.14მ²

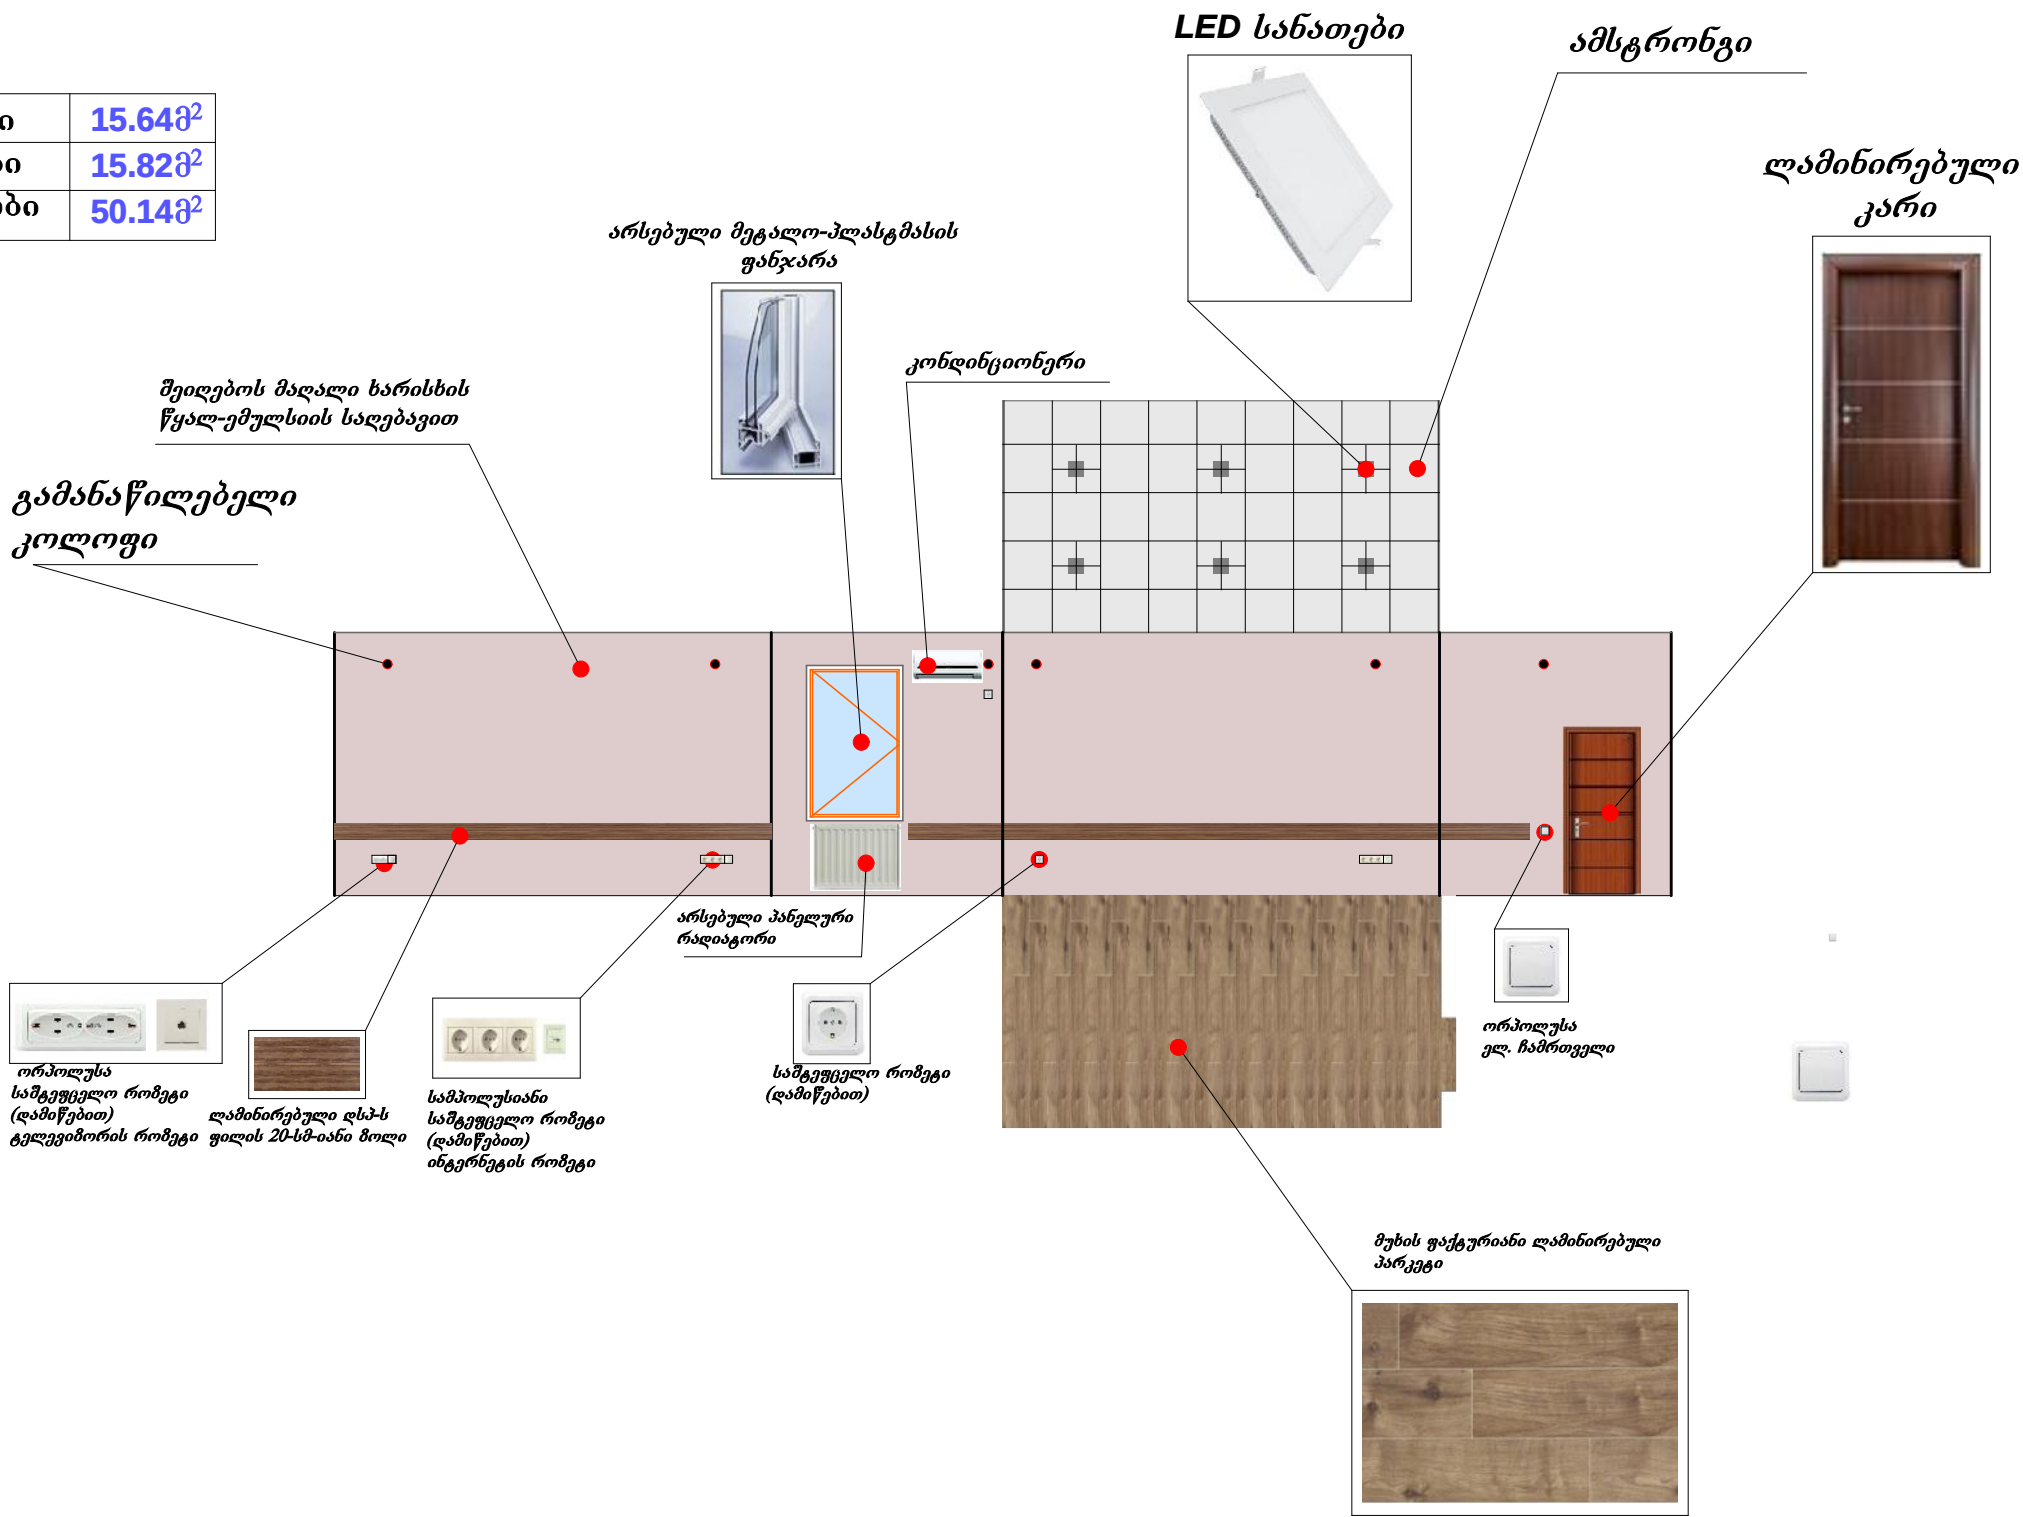


ფორმატი A 3	პროექტი №
შენიშვნა:	
ლაქონი კურსულია	ლაქონი კურსულია
დირექტორი	არქიტექტორი
რევიზია	თარიღი
პროექტის ნაწილი	
მუშა პროექტი	
ობიექტის სახელწოდება	
ფინანსთა სამინისტროს საგანგებო ფარგმენტის სახელწოდება: მხოლოდ იქ. მუშის ოთახის რეადატაცია	
დამკვეთი	
საქართველოს ფინანსთა სამინისტრო	
ობიექტის მისამართი	
მუგდილი სტალინის №1	
ფურცლის სახელი	
ოთახის განშლა	
მასშტაბი 1:100	
D&COMPANY	
ფურცელი	ფურცლები
10	24

ჭერის ფართობი	21.40მ²
იტაკის ფართობი	22.03მ²
კედლის ფართობი	57.10მ²

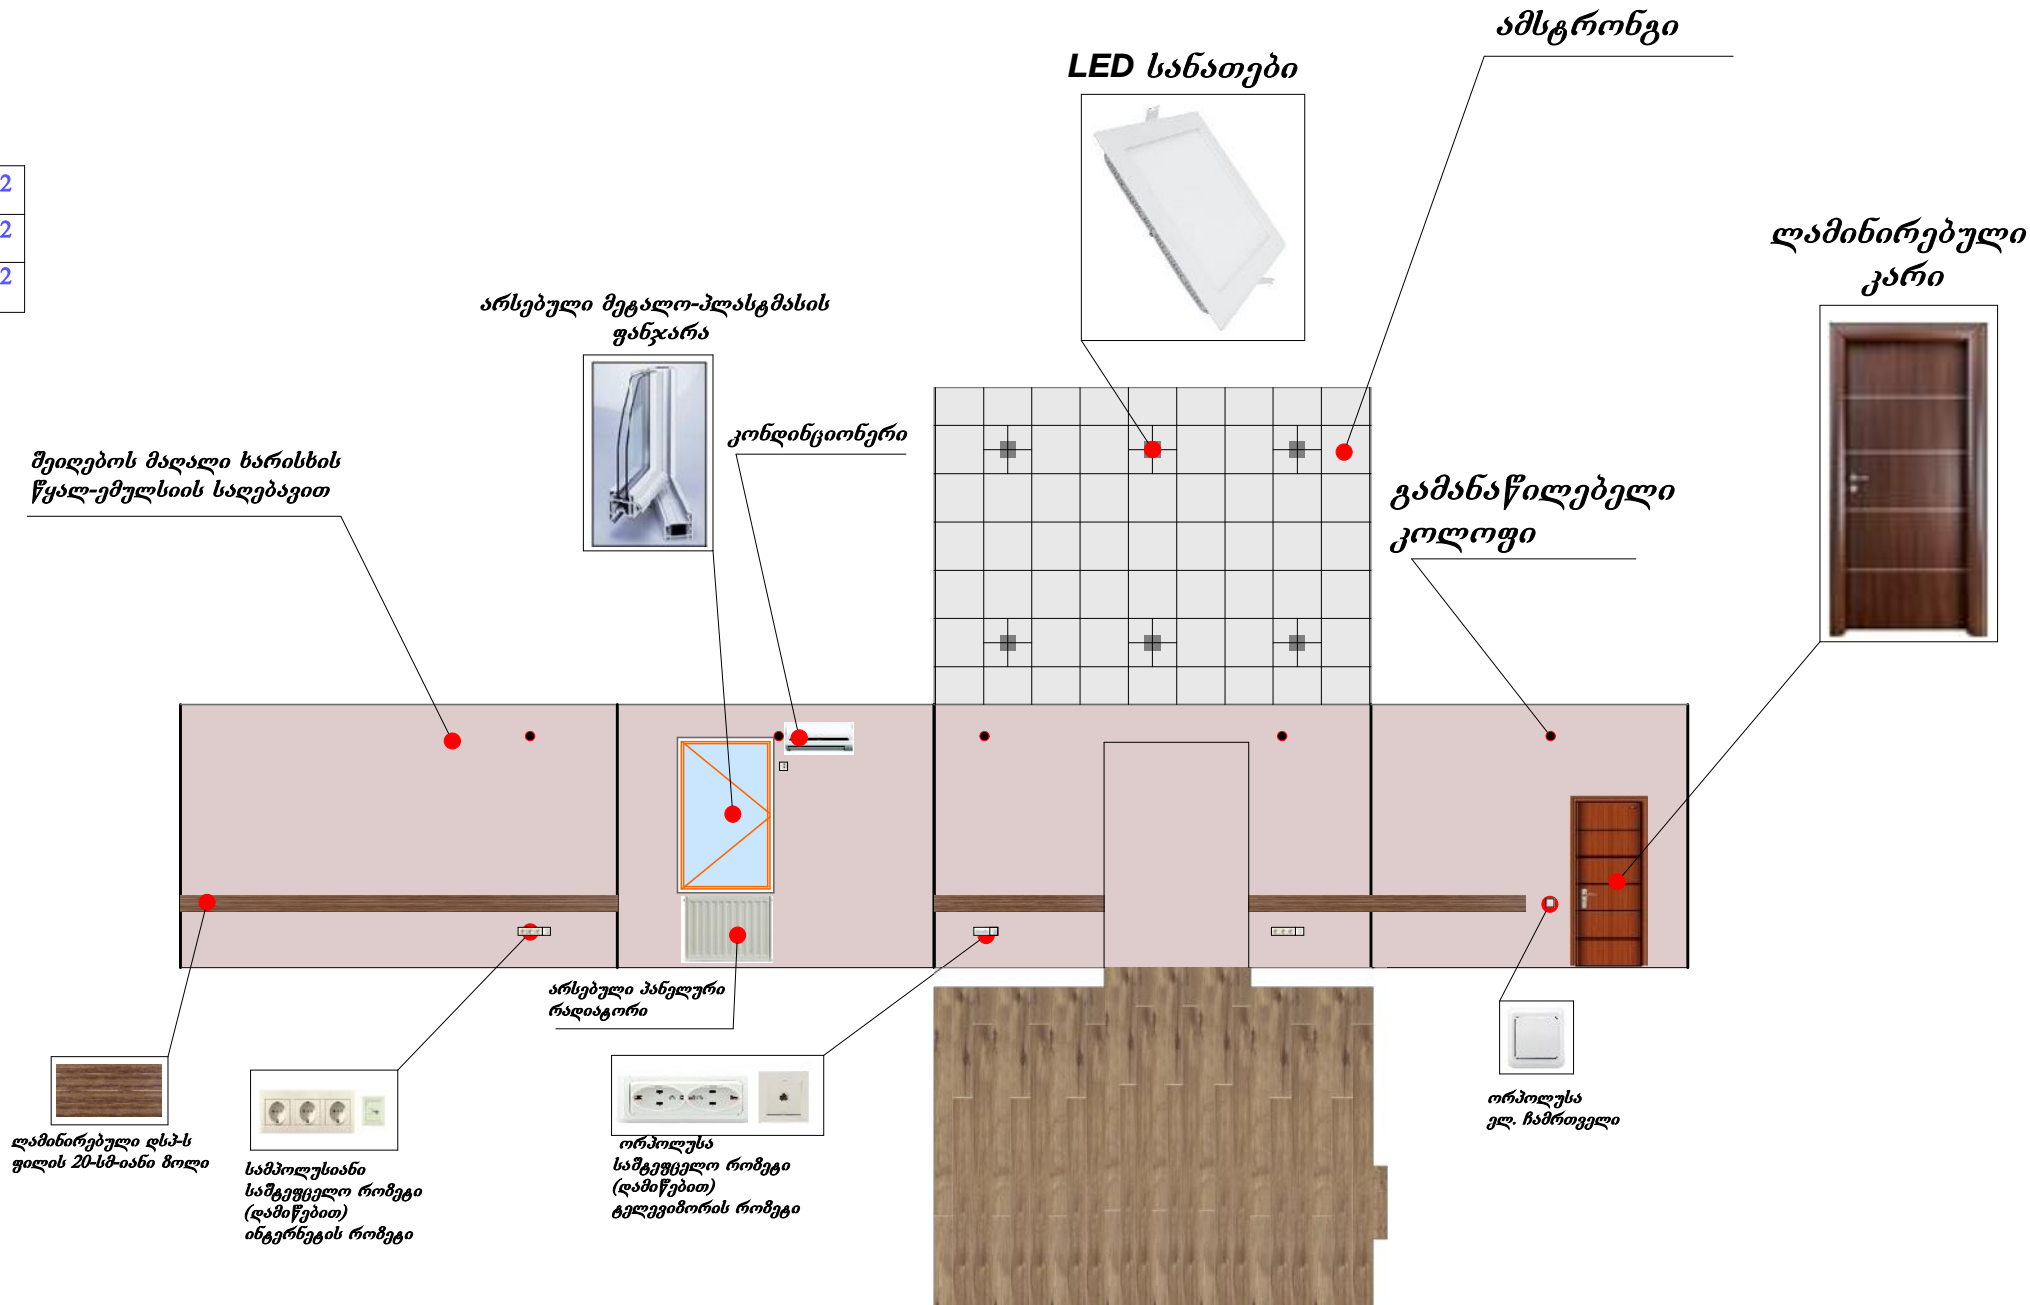


ფორმატი A 3		პროექტი №				
შენიშვნა:						
ლაქით კურდღლია		ლაქით კურდღლია				
ღირუქტორი		არქიტექტორი				
რევიზია			თარიღი			
პროექტის ნაწილი						
მუშა პროექტი						
ობიექტის სახელწოდება						
ფინანსთა სამინისტროს საგანგებო ფინანსების სამსახურის ფინანსების სამსახურის ფინანსების სამსახურის ფინანსების სამსახურის						
ლაშქვეთი						
საქართველოს ფინანსთა სამინისტრო						
ობიექტის მისამართი						
მუგდლი სტაგინის №1						
ფურცლის სახელი						
ოთახის განშლა						
მასშტაბი 1:100						
D&COMPANY						
ფურცელი			ფურცლები			
11			24			

ჭერის ფართობი	16.29მ ²
იგაკის ფართობი	16.47მ ²
კედლის ფართობი	57.10მ ²

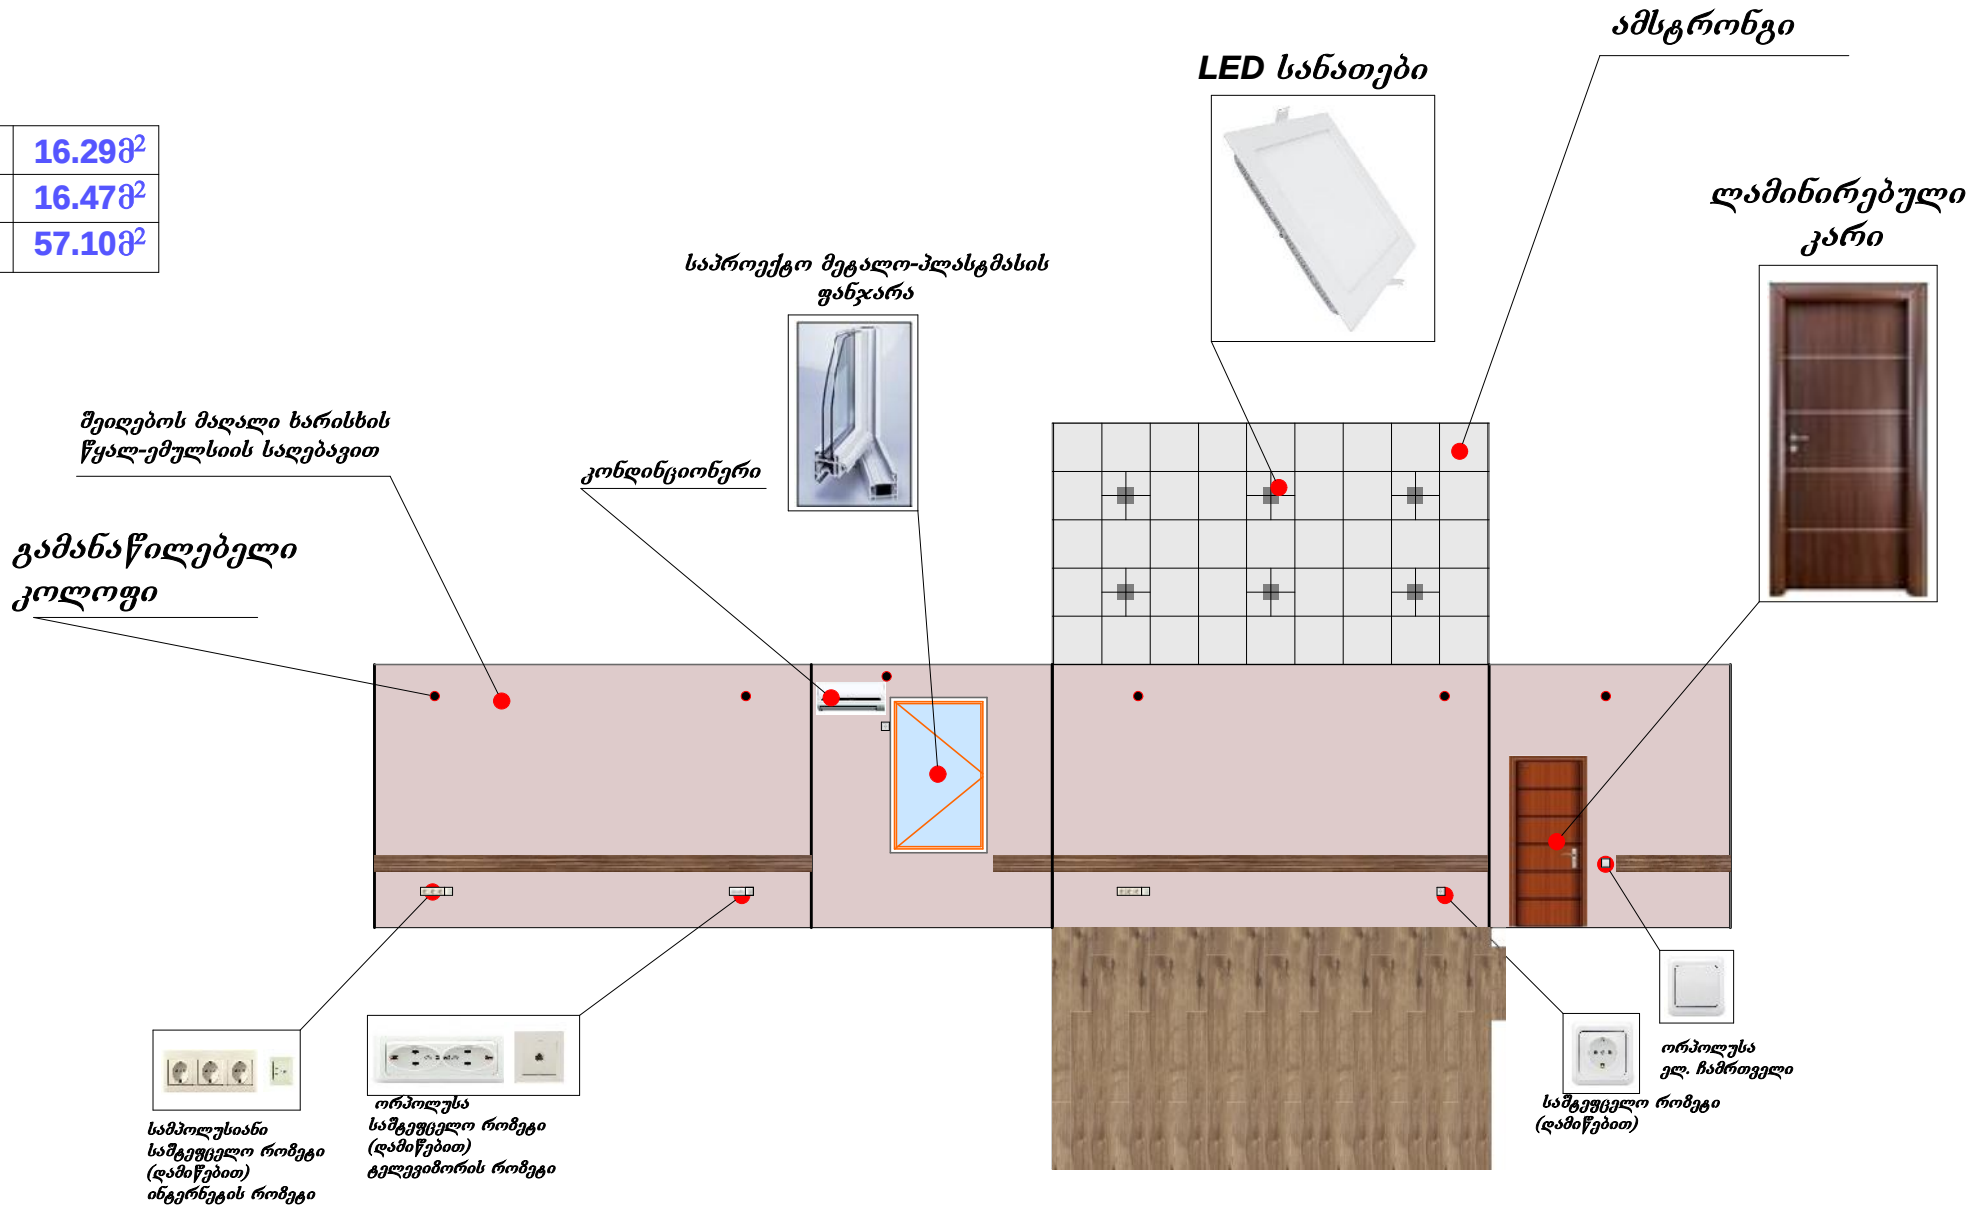

ფორმატი A 3	პროექტი №
შენიშვნა:	
ლაქსი კერამიკა	ლაქსი კერამიკა
ღირებულება	არქიტექტორი
რევიზია	თარიღი
პროექტის ნაწილი	
მუშა პროექტი	
ობიექტის სახელწოდება	
ფინანსიანი სამსახურის სახელწოდება ფინანსიური სამსახურის სახელწოდება ფინანსიური სამსახურის სახელწოდება	
ლაგვეთი	
საქართველოს ფინანსთა სამინისტრო	
ობიექტის მისამართი	
მუგდელი სტატიის № 1	
ფურცლის სახელი	
ოთახის განშლა	
მასშტაბი 1:100	
D&COMPANY	
ფურცელი	ფურცლები
12	24


ჭერის ფართობი	8.10მ²
იგაკის ფართობი	8.24მ²
კელის ფართობი	31.7მ²

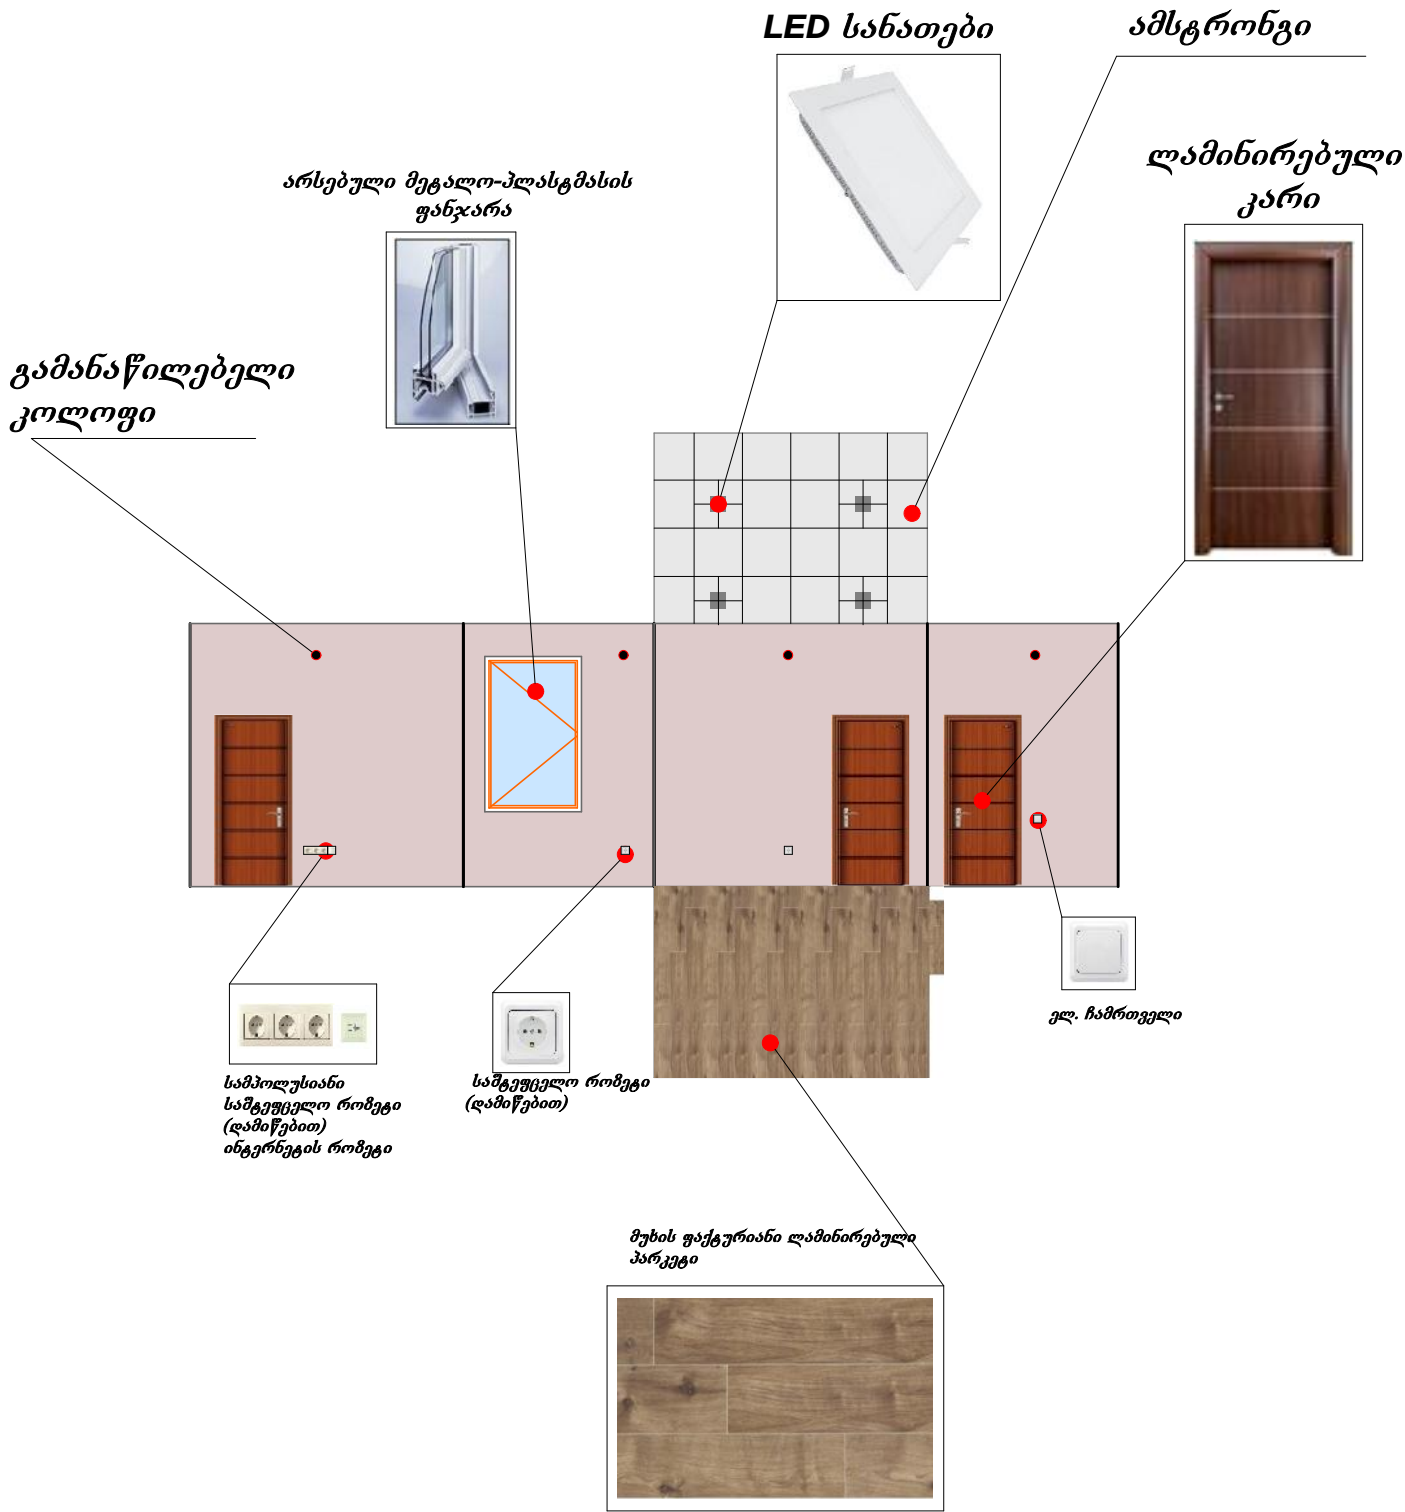

ფორმატი A 3		პროექტი №			
შენიშვნა:					
დავით კურდღელია		დავით კურდღელია			
დირექტორი		არქიტექტორი			
რევიზია		თარიღი			
პროექტის ნაწილი მუშა პროექტი					
ობიექტის სახელწოდება ფინანსთა სამინისტროს საგანგებო დახმარებადის სამეგრელო-ზემო სვანეთის აღმ. შტაბის ოთახების რეაბილიტაცია					
დაბეგვეთი საქართველოს ფინანსთა სამინისტრო					
ობიექტის მისამართი მუგდილი სტალინის №1					
ფურცლის სახელი ოთახის განშლა					
მასშტაბი 1:100					
D&COMPANY					
ფურცელი		ფურცლები			
14		24			

დირექტორის ოთახის განშლა


ჭერის ფართობი	18.74მ²
იტაკის ფართობი	18.92მ²
კედლის ფართობი	50.00მ²

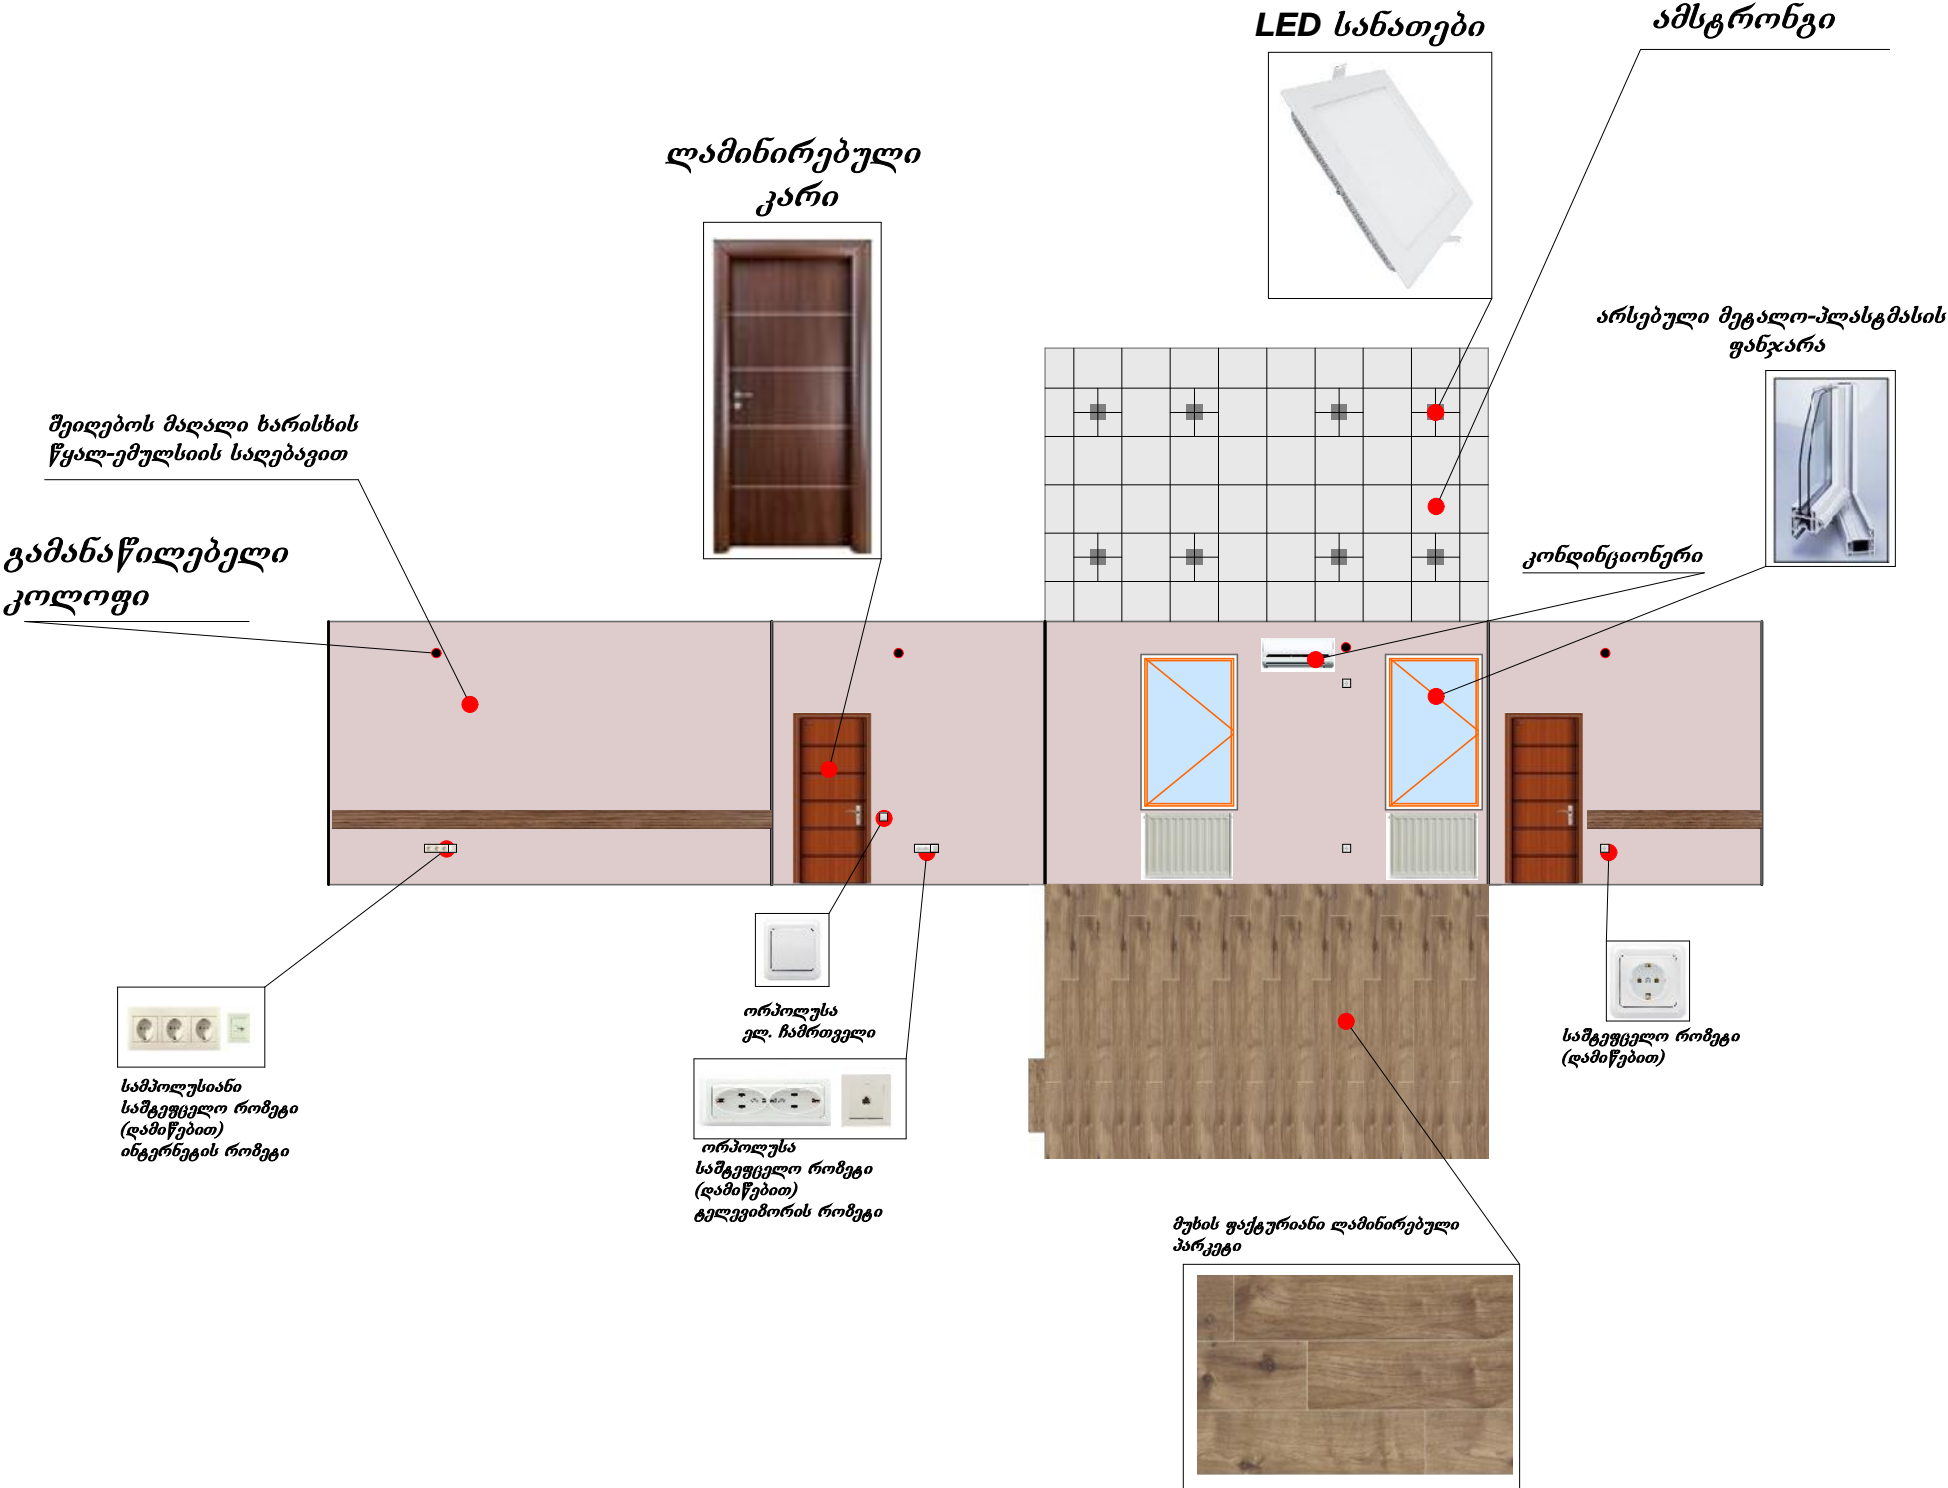

ფორმატი A 3		პროექტი №	
შენიშვნა:			
			
დაებით კურდღელია	დაებით კურდღელია		
დირექტორი	არქიტექტორი		
რევიზია		თარიღი	
პროექტის ნაწილი მუშა პროექტი			
ობიექტის სახელწოდება ფინანსთა სამინისტროს საგადასახადო დეპარტამენტის სამსახური. მუშა საგნების აღ. მშენებლის თანხების რეაბილიტაცია			
დამკვეთი საქართველოს ფინანსთა სამინისტრო			
ობიექტის მისამართი ზუგდიდი სტალინის №1			
ფურცლის სახელი ოთახის განშლა			
მასშტაბი 1:100			
D&COMPANY			
ფურცლი		ფურცლები	
16		24	


დირექტორის№ 1 ოთახის განშლა

ჭერის ფართობი	11.79მ²
იტაკის ფართობი	11.97მ²
კედლის ფართობი	38.80მ²

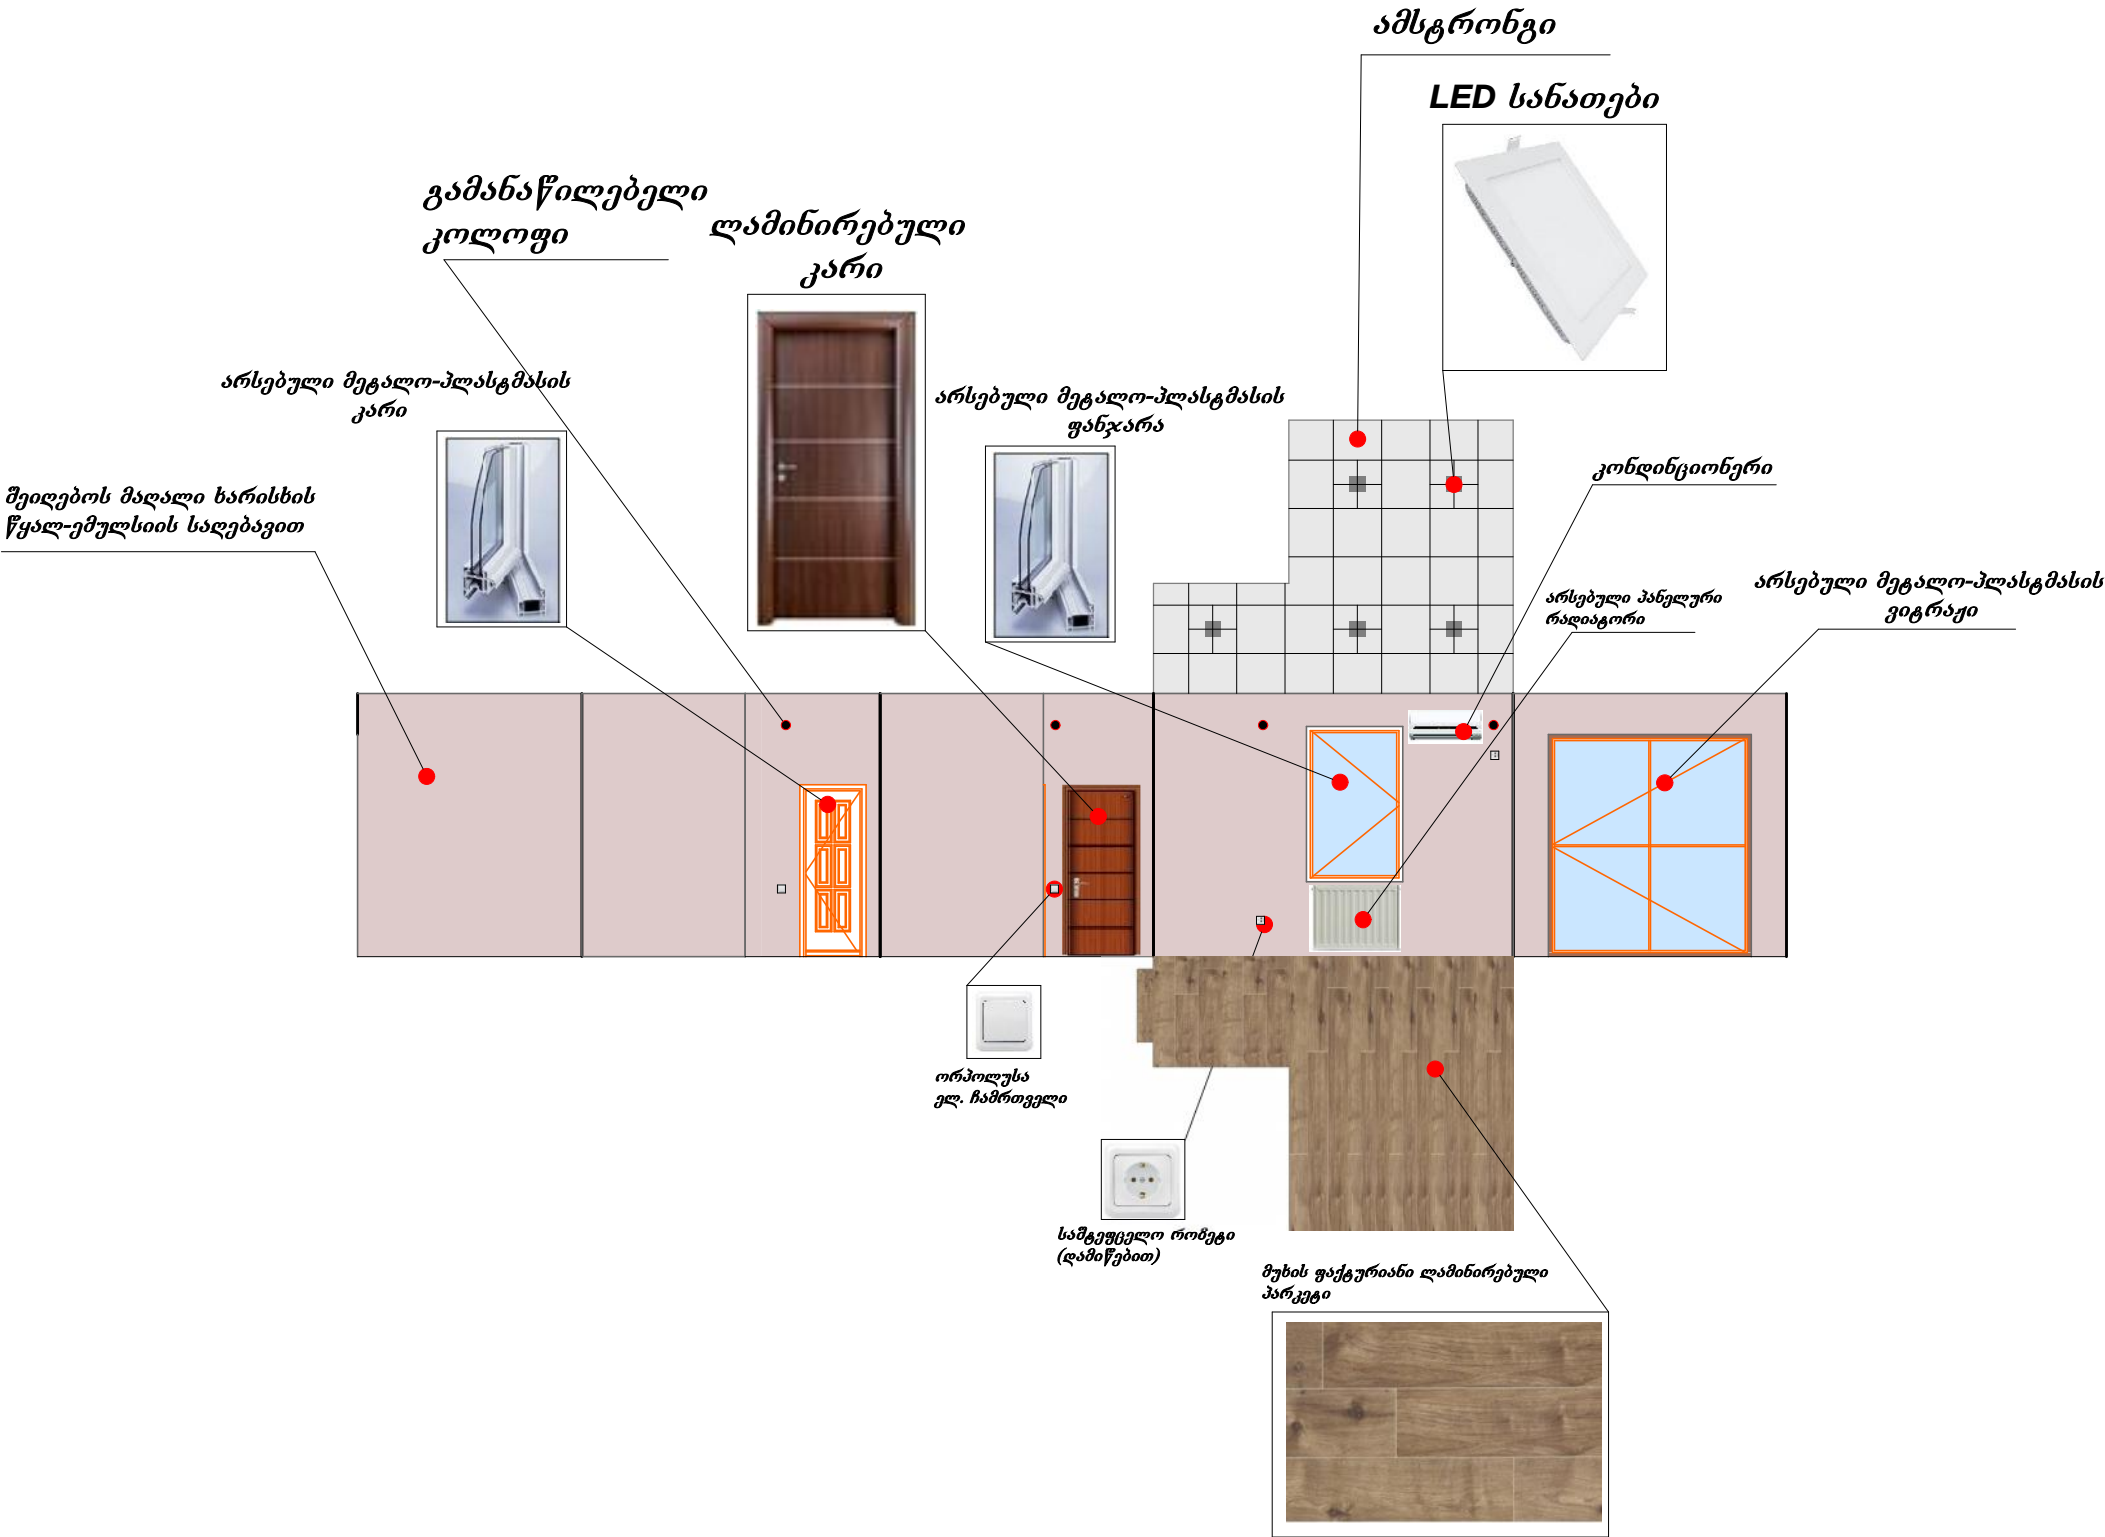

ფორმატი A 3	პროექტი №
შენიშვნა:	
ლაივით კურსულია	ლაივით კურსულია
დირექტორი	არქიტექტორი
რევიზია	თარიღი
პროექტის ნაწილი	
მუშა პროექტი	
ობიექტის სახელწოდება	
ფინანსთა სამინისტროს საგარეო უმჯობესების სამსახური	
ლაშქვეთი	
საქართველოს ფინანსთა სამინისტრო	
ობიექტის მისამართი	
მუგლილი სტალინის № 1	
ფურცლის სახელი	
ოთახის განშლა	
მასშტაბი 1:100	
D&COMPANY	
ფურცელი	ფურცლები
17	24


ჭერის ფართობი	14.75მ ²
იგაკის ფართობი	14.93მ ²
კედლის ფართობი	45.00მ ²

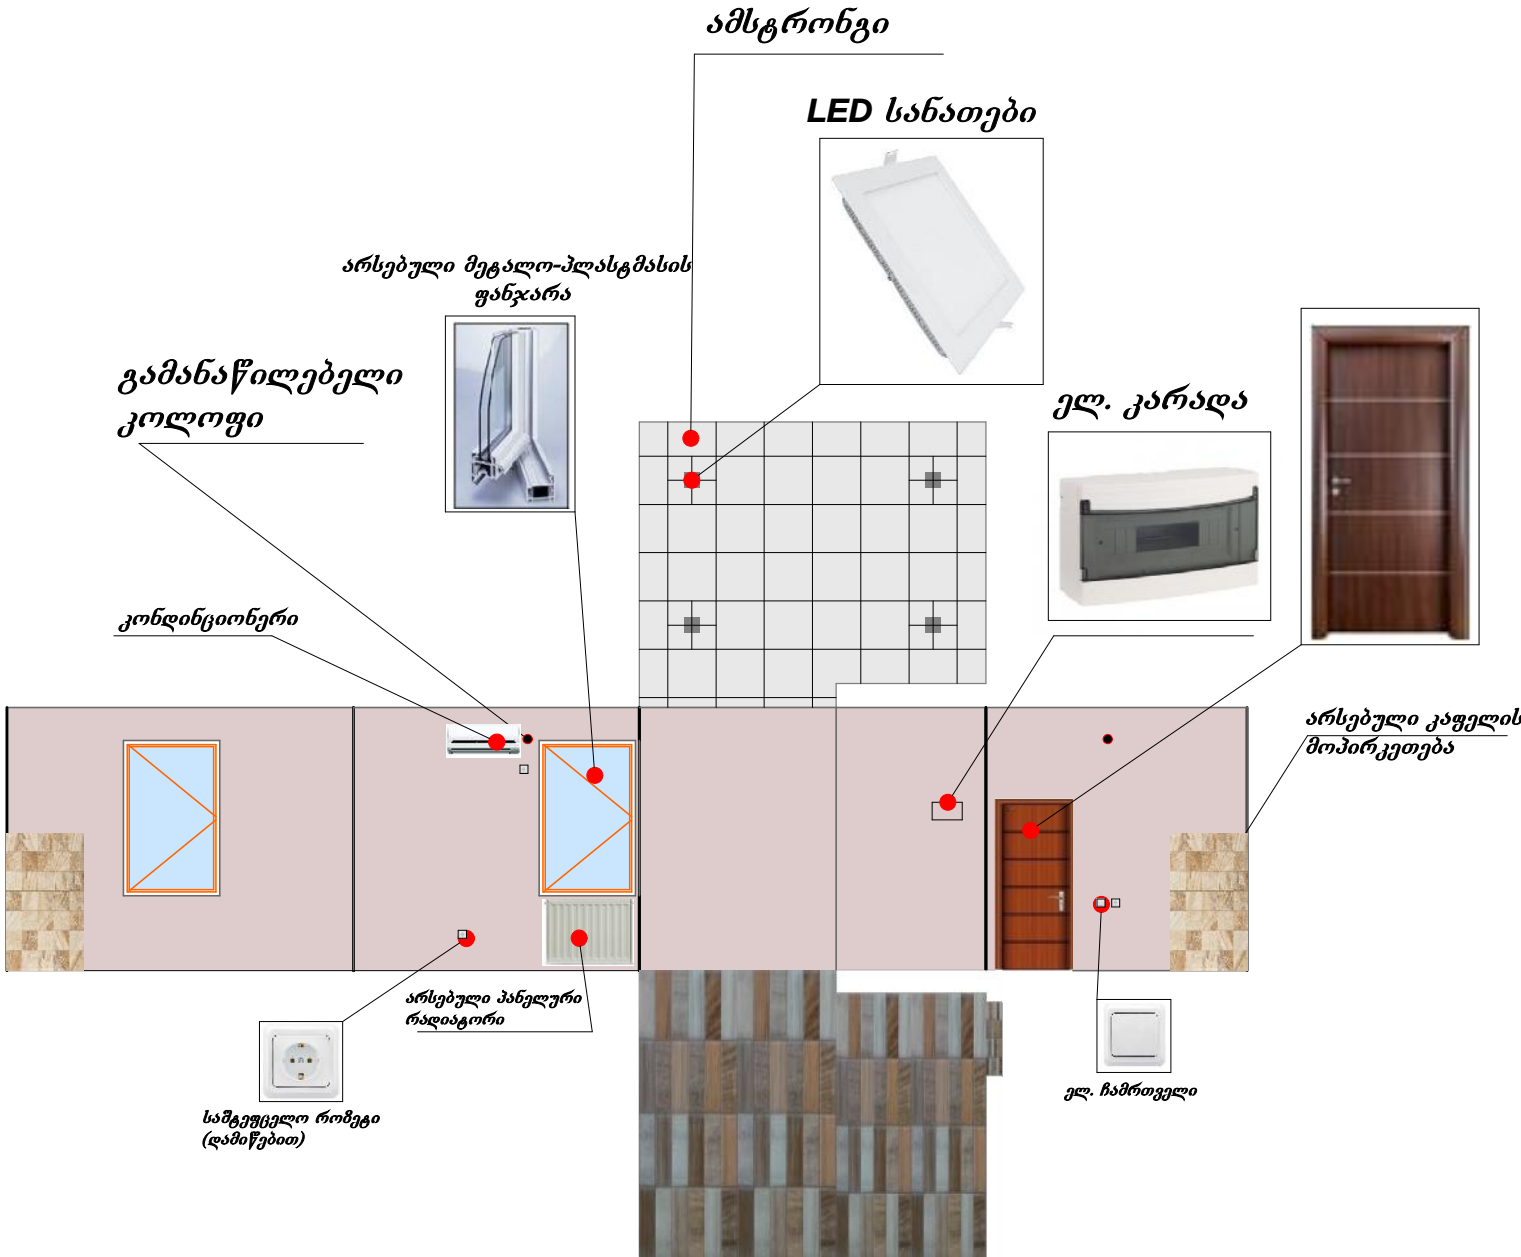

ფორმატი A 3		პროექტი №			
შენიშვნა:					
					
ლაქით კედლისა		ლაქით კედლისა			
დირექტორი		არქიტექტორი			
რევიზია		თარიღი			
პროექტის ნაწილი მუშა პროექტი					
ობიექტის სახელწოდება ფინანსთა სამინისტროს საგარეო უმრავლესობის სამსახურის სახელწოდება აღწ. შენობის ოთახების რეაბილიტაცია					
დაბეგვეთი საქართველოს ფინანსთა სამინისტრო					
ობიექტის მისამართი ბუგდიდ სტალინის №1					
ფურცლის სახელი ოთახის განშლა					
მასშტაბი 1:100					
D&COMPANY					
ფურცელი		ფურცლები			
18		24			

არქივის ოთახის განშლა


ჭერის ფართობი	13.68მ ²
იგაკის ფართობი	13.87მ ²
კედლის ფართობი	48.40მ ²

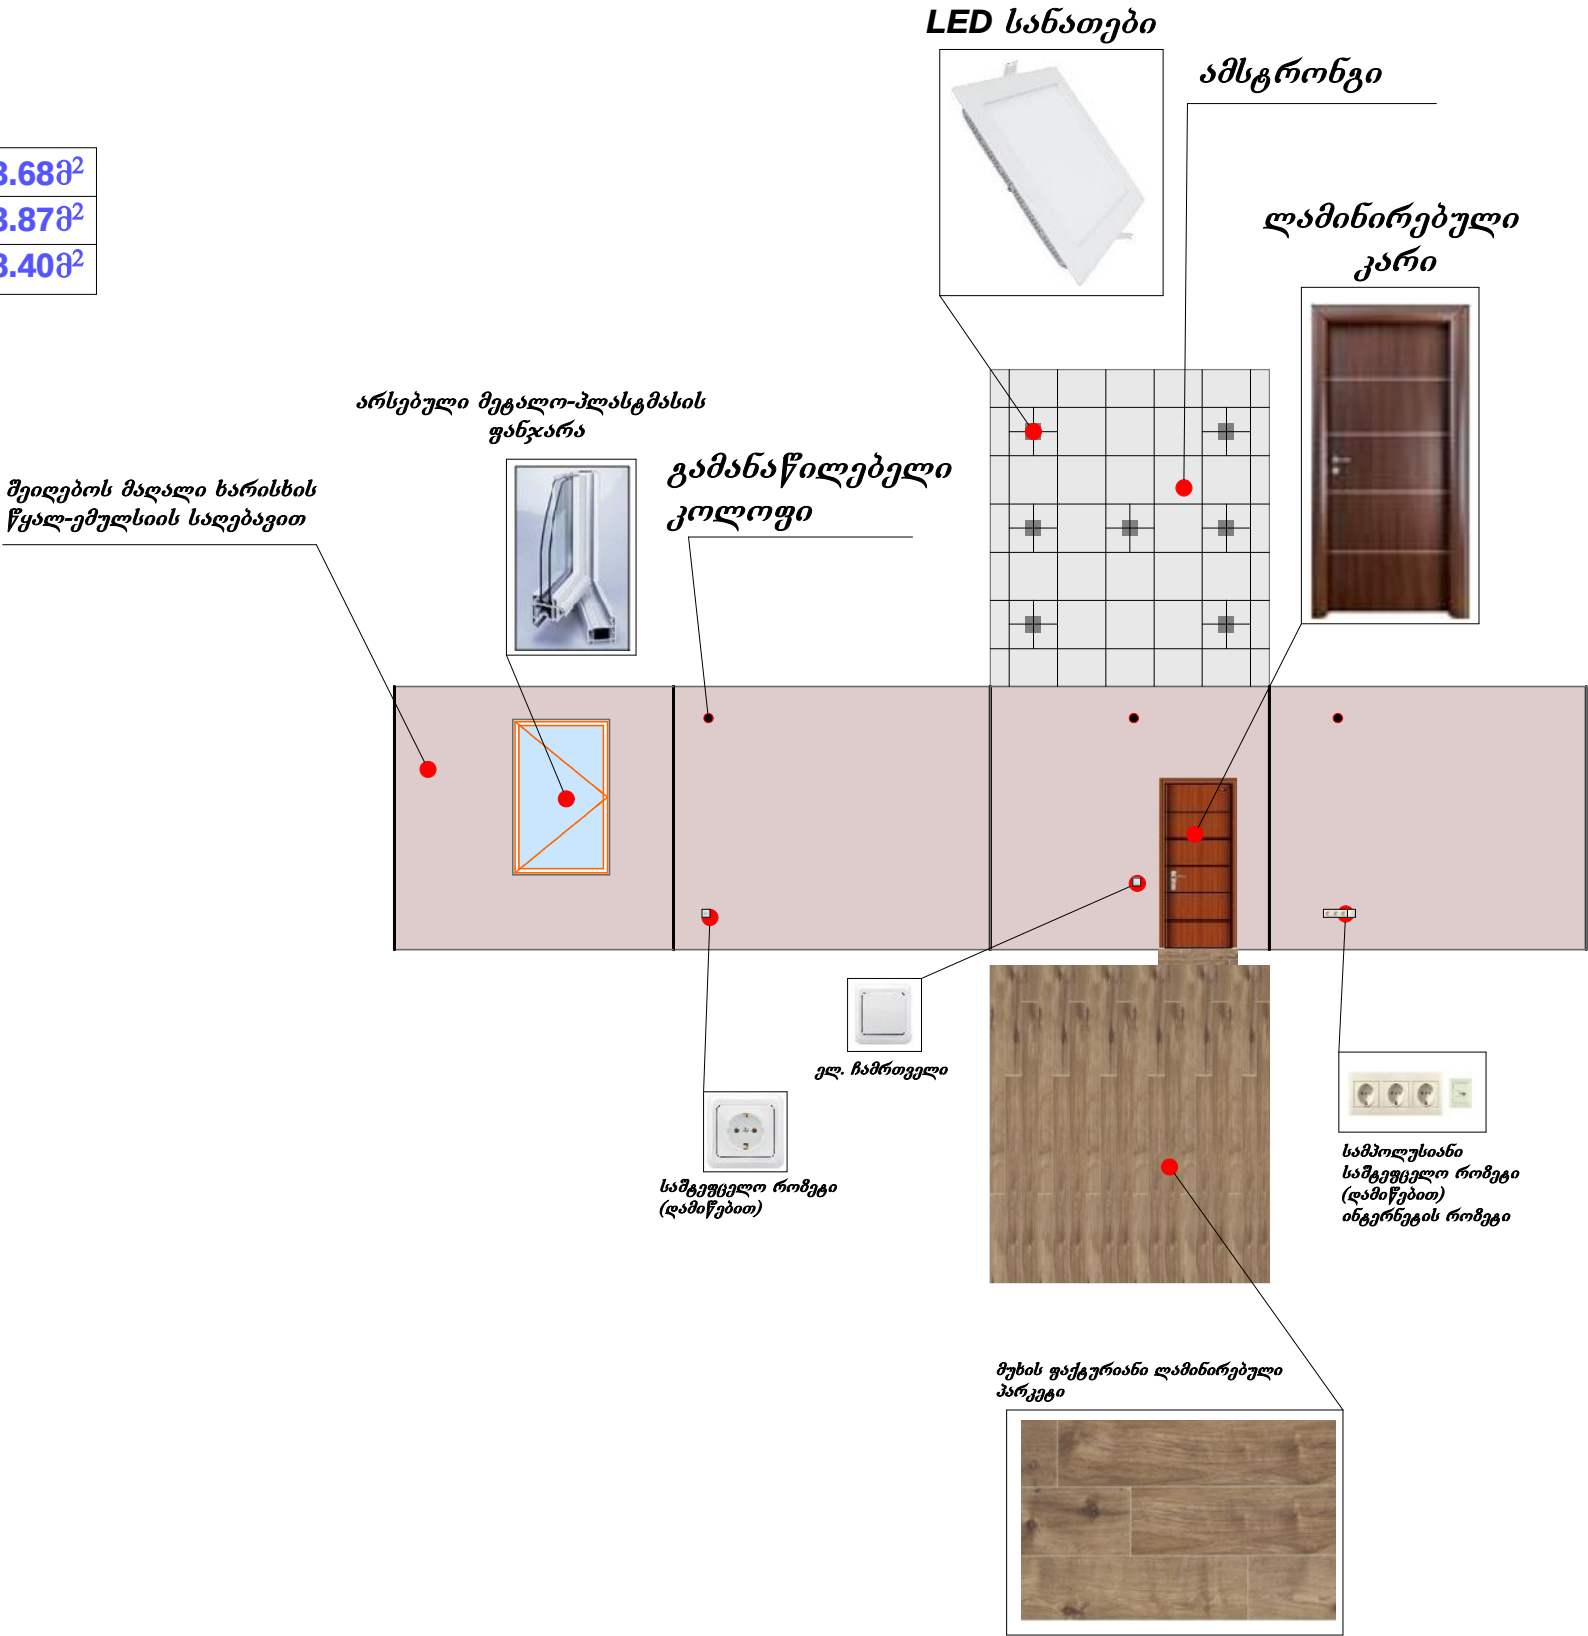

ფორმატი A 3	პროექტი №
შენიშვნა:	
ლაქის კედლისათვის	ლაქის კედლისათვის
ღირებულება	არქიტექტორი
რევიზია	თარიღი
პროექტის ნაწილი	
მუშა პროექტი	
ობიექტის სახელწოდება	
ფინანსთა სამინისტროს საგარეო ურთიერთობების სამსახურის სახელწოდება	
ლაშქვეთი	
საქართველოს ფინანსთა სამინისტრო	
ობიექტის მისამართი	
მუდმივი სტატიის № 1	
ფურცლის სახელი	
ოთახის განშლა	
მასშტაბი 1:100	
D&COMPANY	
ფურცელი	ფურცლები
19	24

დაცვის ოთახის განშლა


ჭერის ფართობი	10.79მ²
იგაკის ფართობი	11.18მ²
კედლის ფართობი	38.14მ²

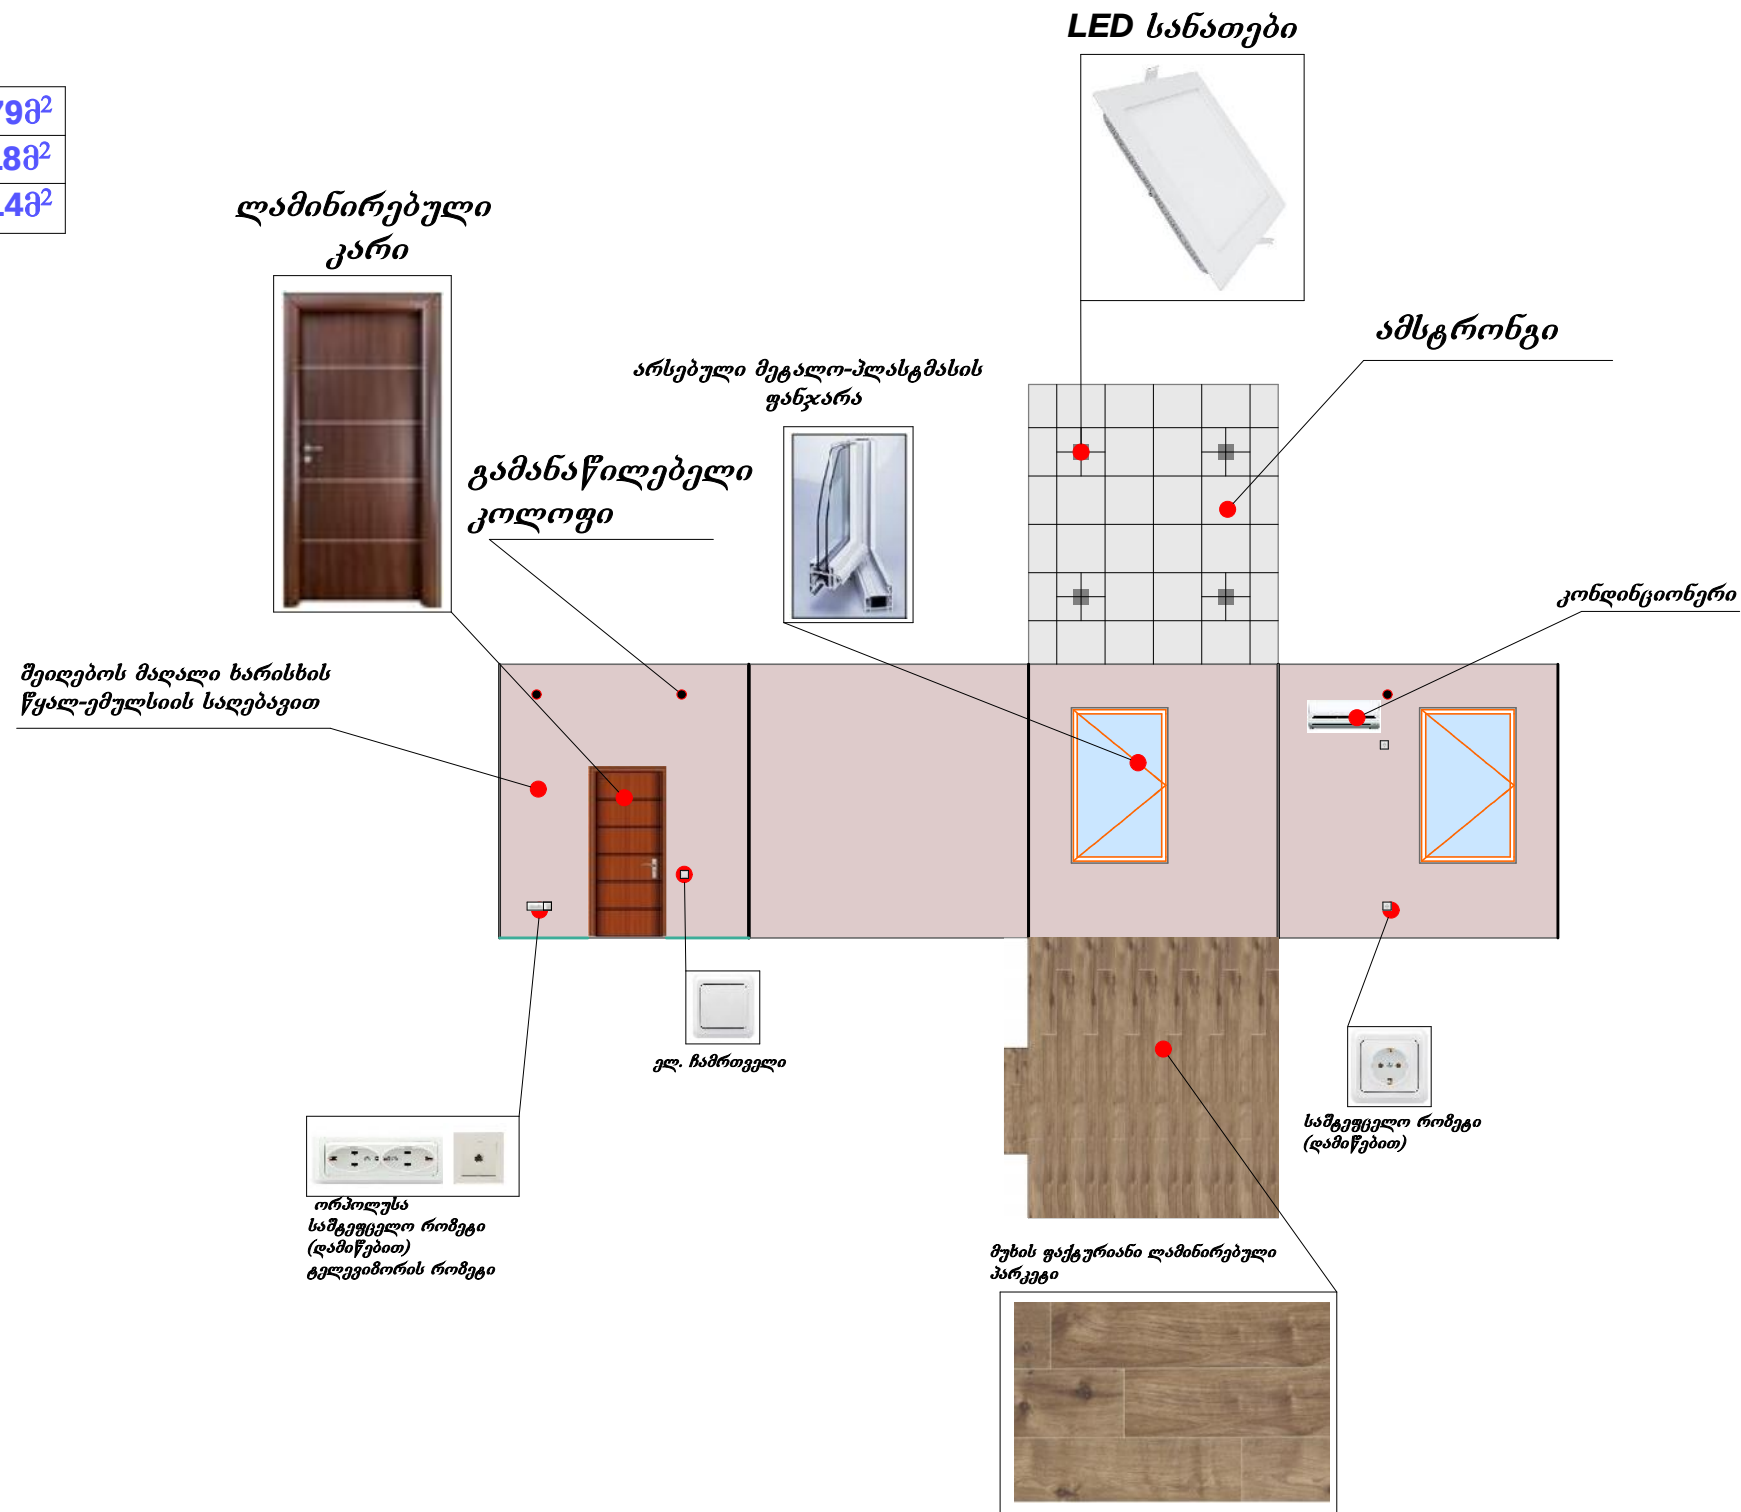

ფორმატი A 3		პროექტი №	
შენიშვნა:			
დაებით კერძო	დაებით კერძო		
დირექტორი	არქიტექტორი		
რეკვიზი		თარიღი	
პროექტის ნაწილი			
მუშა პროექტი			
ობიექტის სახელწოდება			
ფინანსთა სამინისტროს საგაბილეთო დუბირებადის სამეგრელო-ზემო სვანეთის აღმ. რეგიონის თბილისის რეაბილიტაცია			
დამკვეთი			
საქართველოს ფინანსთა სამინისტრო			
ობიექტის მისამართი			
მგელიძის სტადიონის №1			
ფურცლის სახელი			
ოთახის განშლა			
მასშტაბი 1:100			
D&COMPANY			
ფურცელი		ფურცლები	
20		24	


ჭერის ფართობი	55.24მ²
იგაკის ფართობი	55.24მ²
კედლის ფართობი	205.00მ²

დერეფნის განშლა

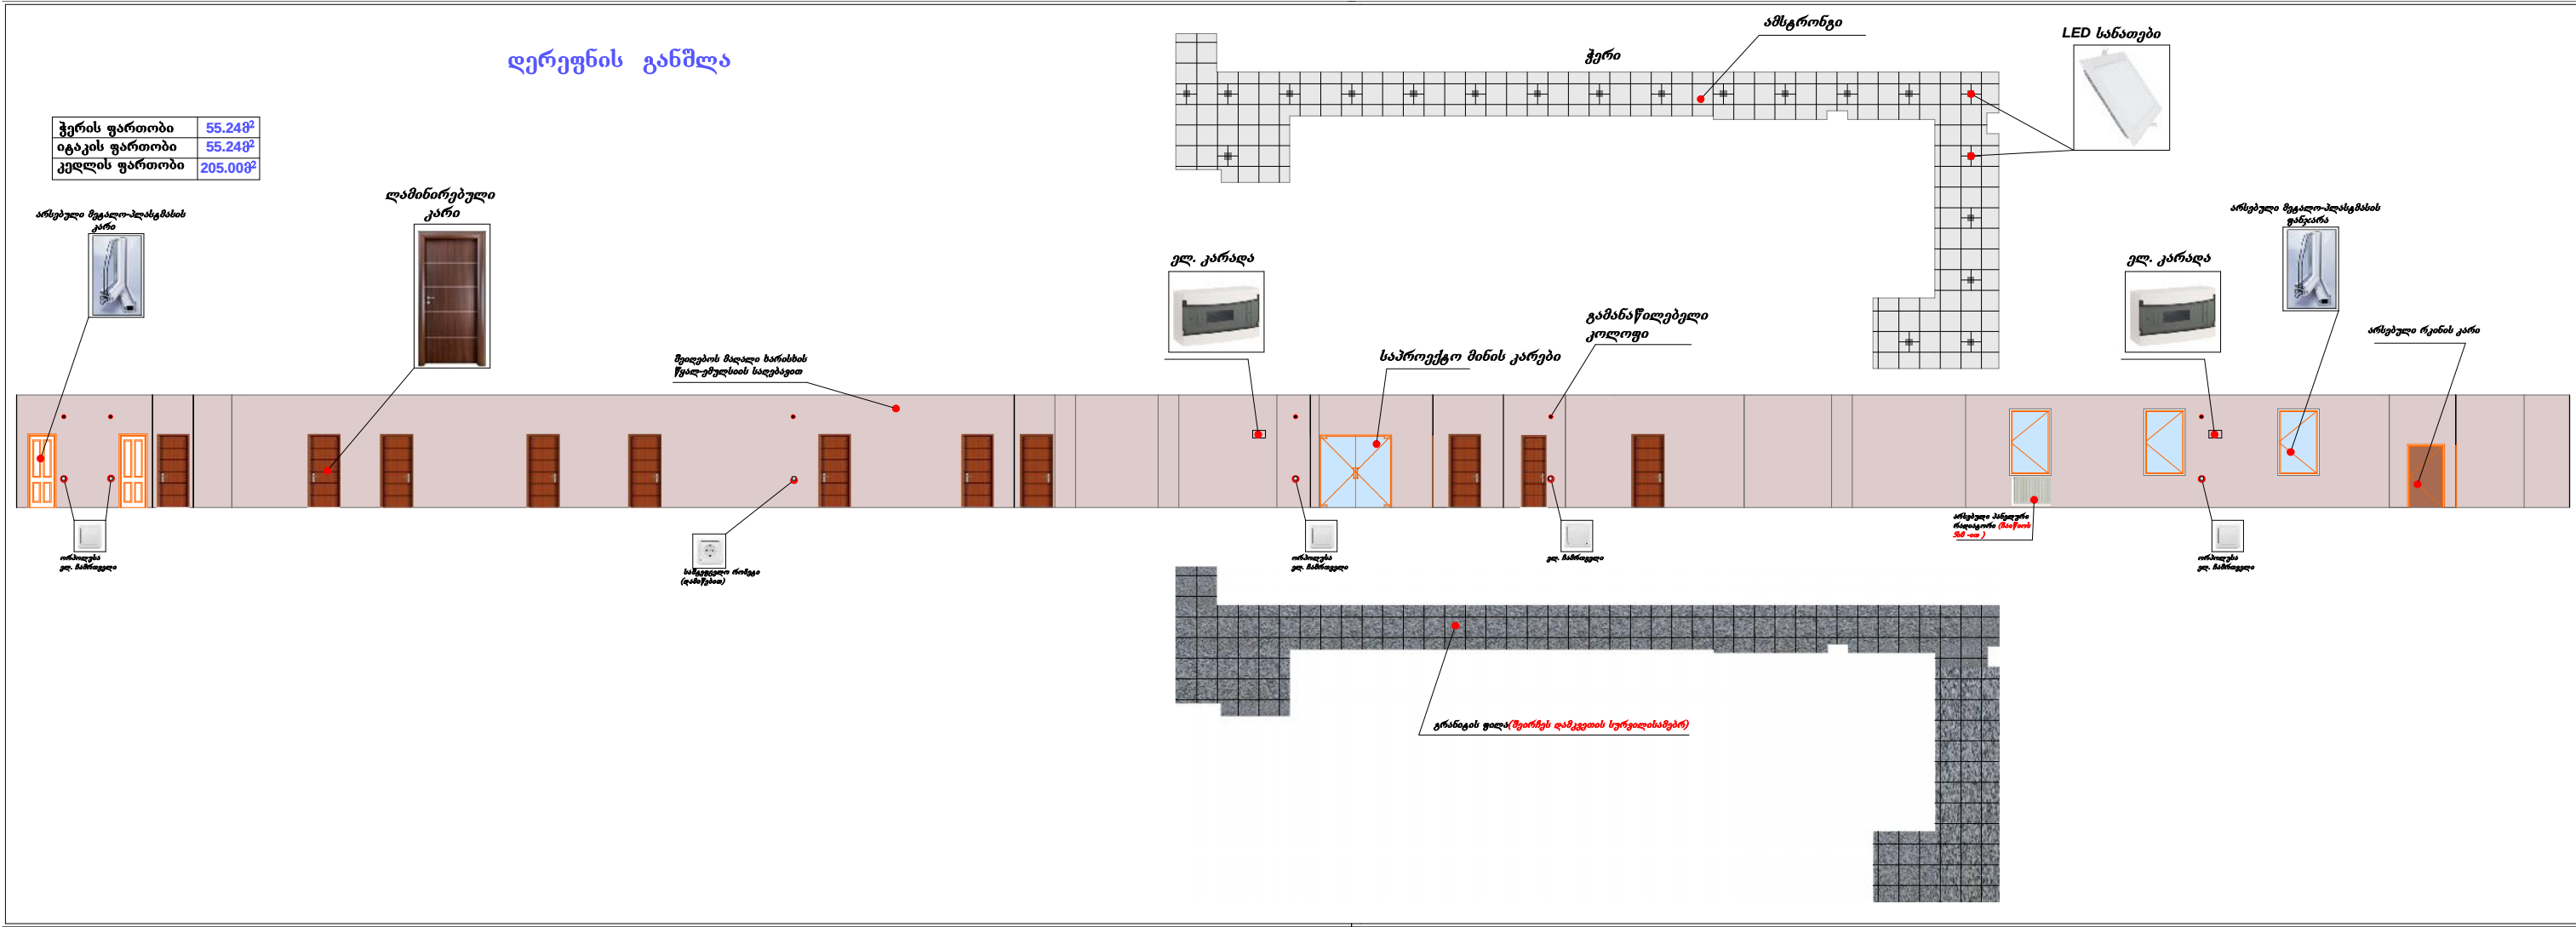[illegible]





კიბის უჯრედის განშლა

ჭერის ფართობი	21.10მ ²
იგაკის ფართობი	16.20მ ²
კედლის ფართობი	117.50მ ²

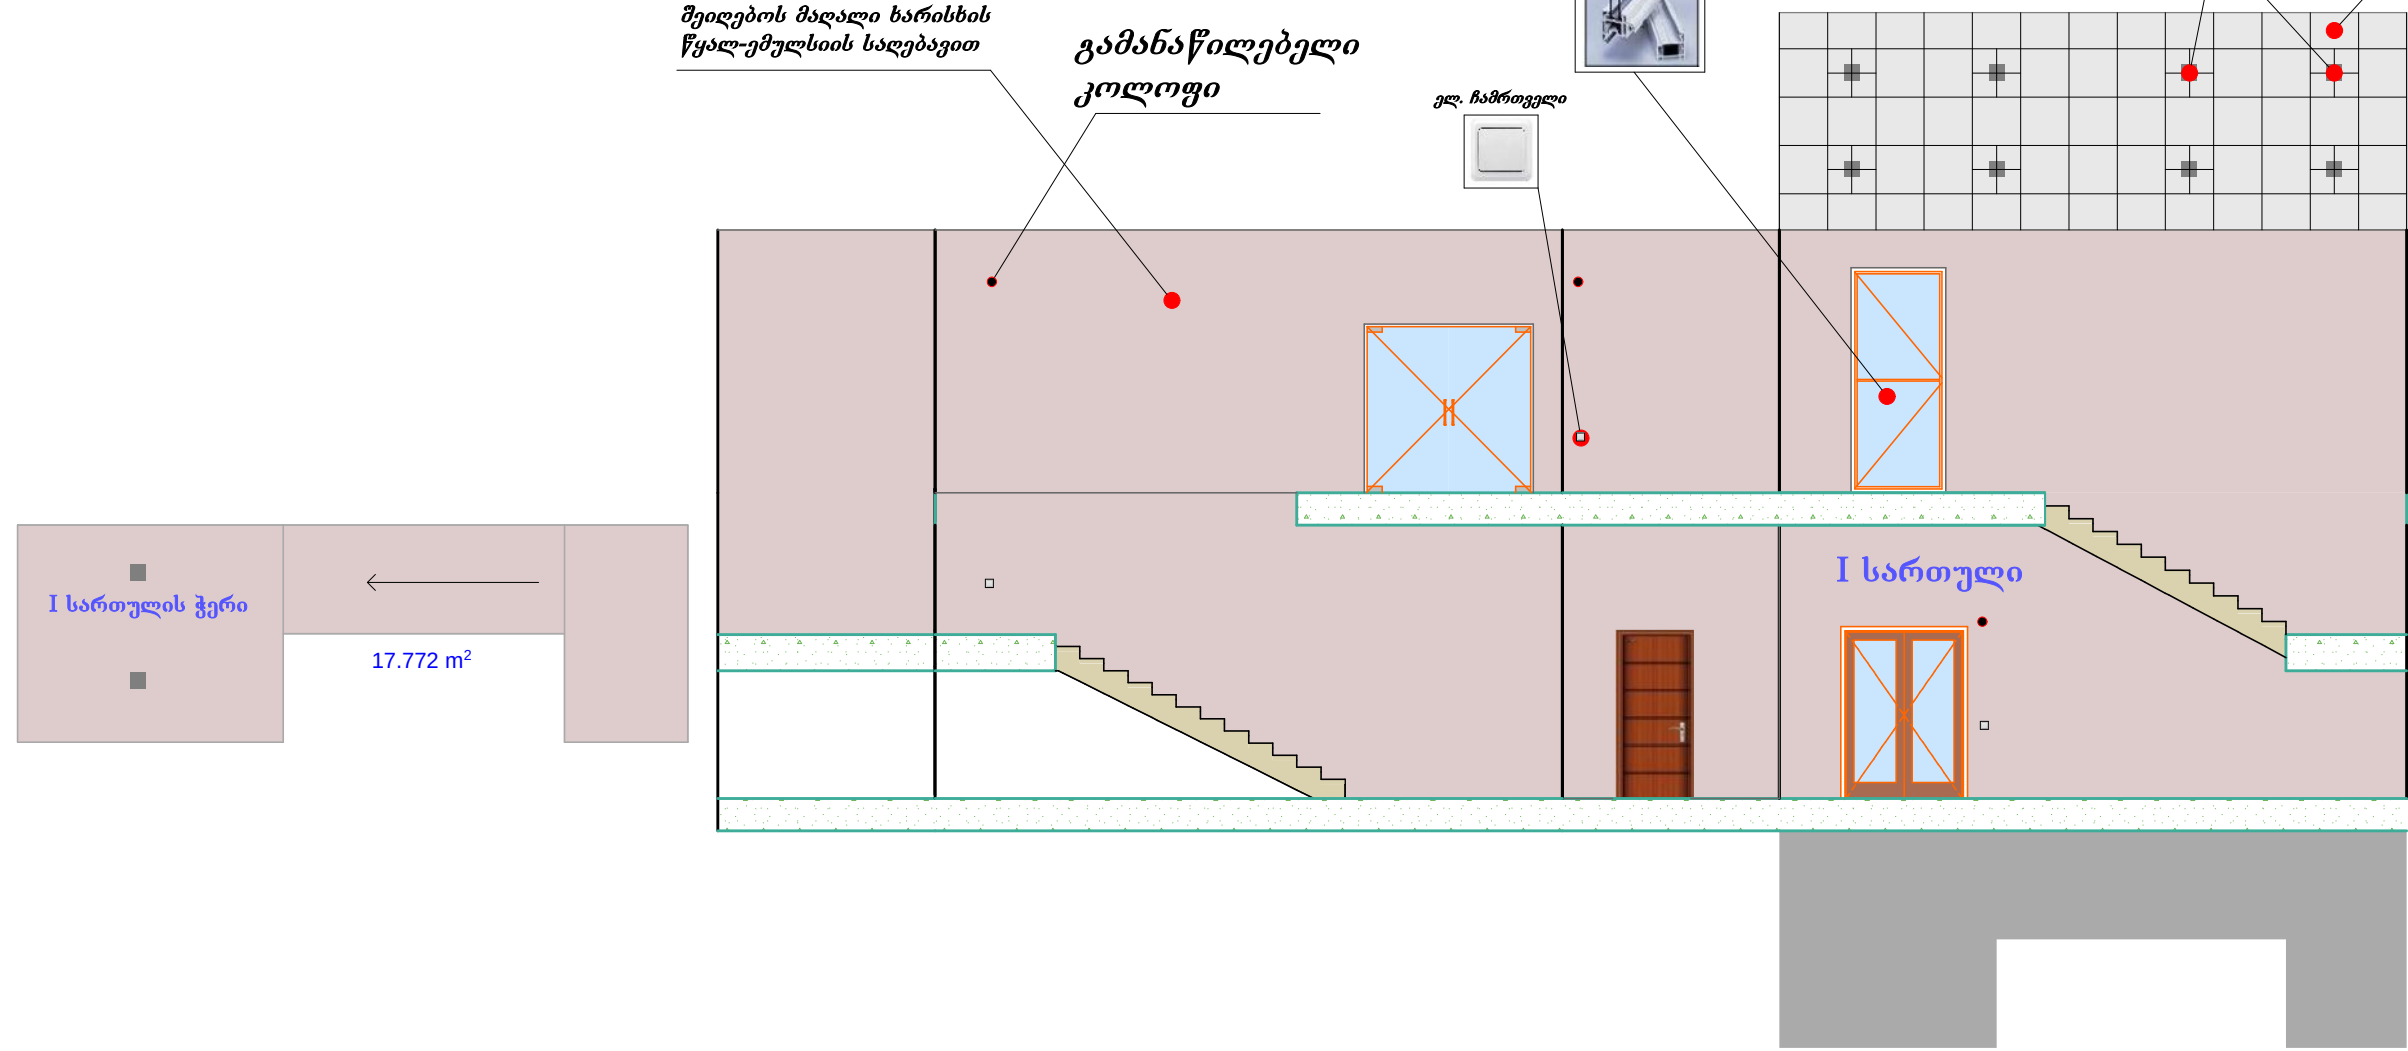

ფორმატი A 3		პროექტი №			
შენიშვნა:					
ლაიპსიტი		ლაიპსიტი			
ლიტერატორი		არქიტექტორი			
რევიზია		თარიღი			
პროექტის ნაწილი					
მუშა პროექტი					
ობიექტის სახელწოდება					
ფინანსთა სამინისტროს საგარეო ურთიერთობების სამსახურის სახელწოდება დღ. შინაგანი სამსახურის დამსახურების სამსახურის					

კარ-ფანჯრების სპეციფიკაცია

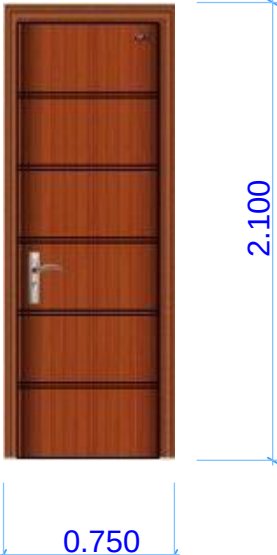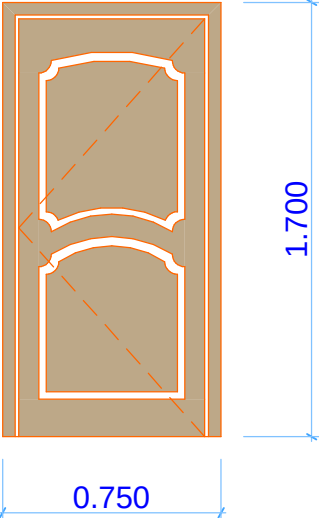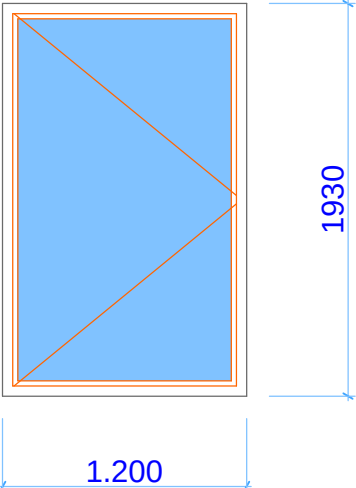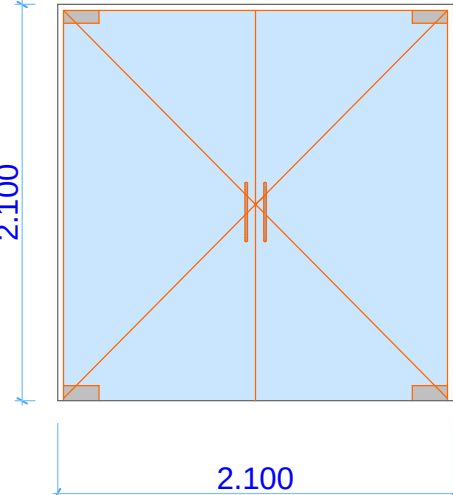ლამინირებული კარი 14ც მუსტი მომები დადგინდეს არსებული კარების დემონტაჟის შემდეგ  0.900 2.100	ლამინირებული კარი 1ც  0.750 2.100	ხის კარი 1ც  0.750 1.700	მეტალო-პლასტმასის ფანჯარა 1ც  1.200 1930	შუშის კარი 1 ც  2.100 2.100
--	---	--	--	---

ელ. მოწყობილობების სპეციფიკაცია

LED სანათები  119 ლ	ერთპოლუსა ელ. ჩამრთველი 10A  6 ლ ევროპული წარმოების მაღალი ხარისხის	ორპოლუსა ელ. ჩამრთველი 10A  18 ლ ევროპული წარმოების მაღალი ხარისხის	საშტეფცელო როზეტი (დამიწებით 10/16A)  31 ლ ევროპული წარმოების მაღალი ხარისხის	ორპოლუსა საშტეფცელო როზეტი (დამიწებით 10/16A) ტელევიზორის როზეტი  10 ლ ევროპული წარმოების მაღალი ხარისხის
სამპოლუსიანი საშტეფცელო როზეტი (დამიწებით 10/16A) ინტერნეტის როზეტი  18 ლ ევროპული წარმოების მაღალი ხარისხის	შენიშვნა: ელ. მოწყობილობები და სხვა მასალები შეიძლება დამკვეთთან შეთანხმებით			

ფორმატი A3	პროექტი №	შენიშვნა:			
					
დაებით კურდღელია	დაებით კურდღელია				
ღირებულება	არქიტექტორი				
რევიზია	თარიღი				
პროექტის ნაწილი					
მუშა პროექტი					
ობიექტის სახელწოდება					
ფინანსის სამსახურის საგანგებო დანიშნულების საშტეფცელო-ნაწილის აღმ. შრომის ითვას დახმარება					
დამკვეთი					
საქართველოს ფინანსთა სამინისტრო					
ობიექტის მისამართი					
ზეგელი სტატიის №1					
ფურცლის სახელი					
სპეციფიკაცია					
D&COMPANY					
ფურცელი	ფურცლები				
23	24				