




პკ 2+50

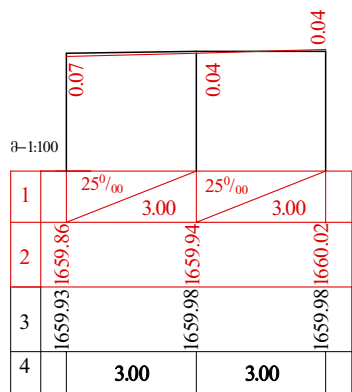


პკ 2+75

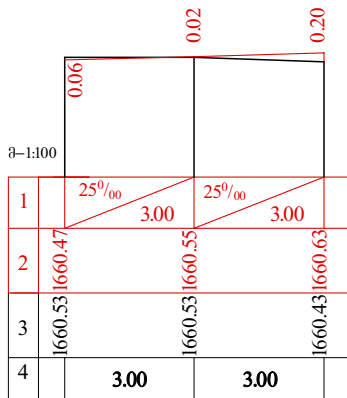


პკ 3+00

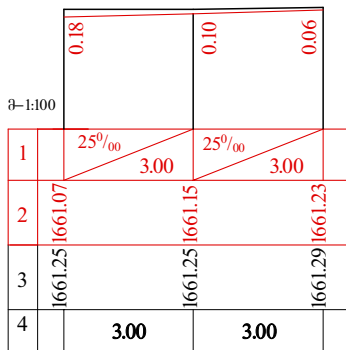


პკ 3+25

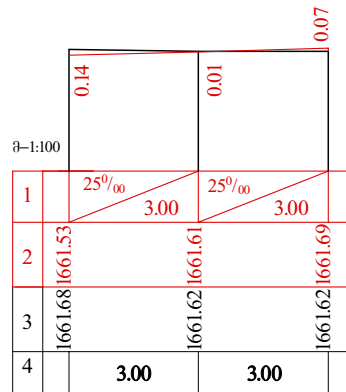


პკ 3+50

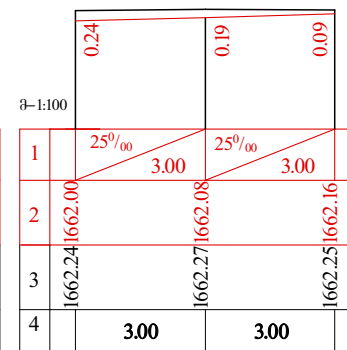


პკ 3+75

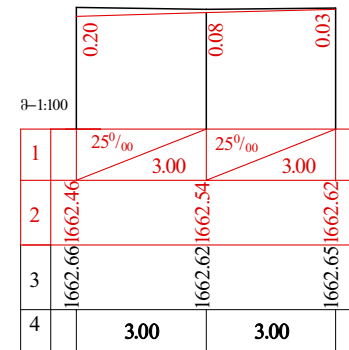


პკ 4+03

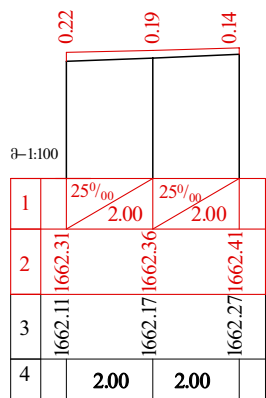


პკ 4+20

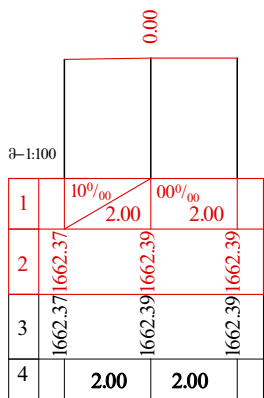


პკ 4+24

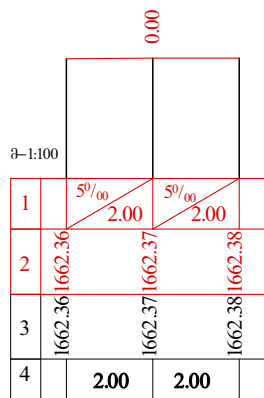

პკ 4+35

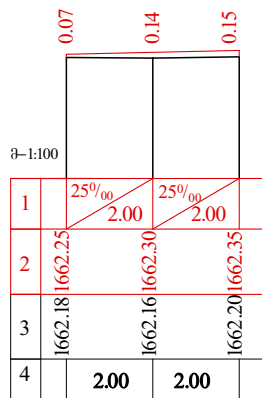

პკ 4+63

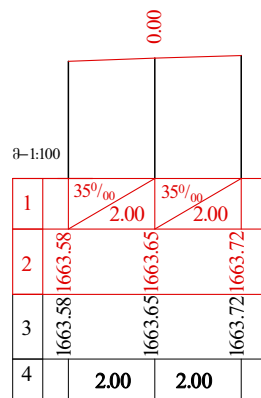


დაბა ბაკურიანში
ჭავჭავაძის ქუჩის რეაბილიტაცია

განივი პროფილი ა. მონაკვეთი
პკ 2+50 პკ 2+75
პკ 3+00 პკ 3+25 პკ 3+50 პკ 3+75 პკ 4+03
პკ 4+20 პკ 4+24 პკ 4+35 პკ 4+63



სტადია	შემოწმებული	შემოწმებული
	8	25
შ.პ.ს. "არქმშენი" 2014 წელი		




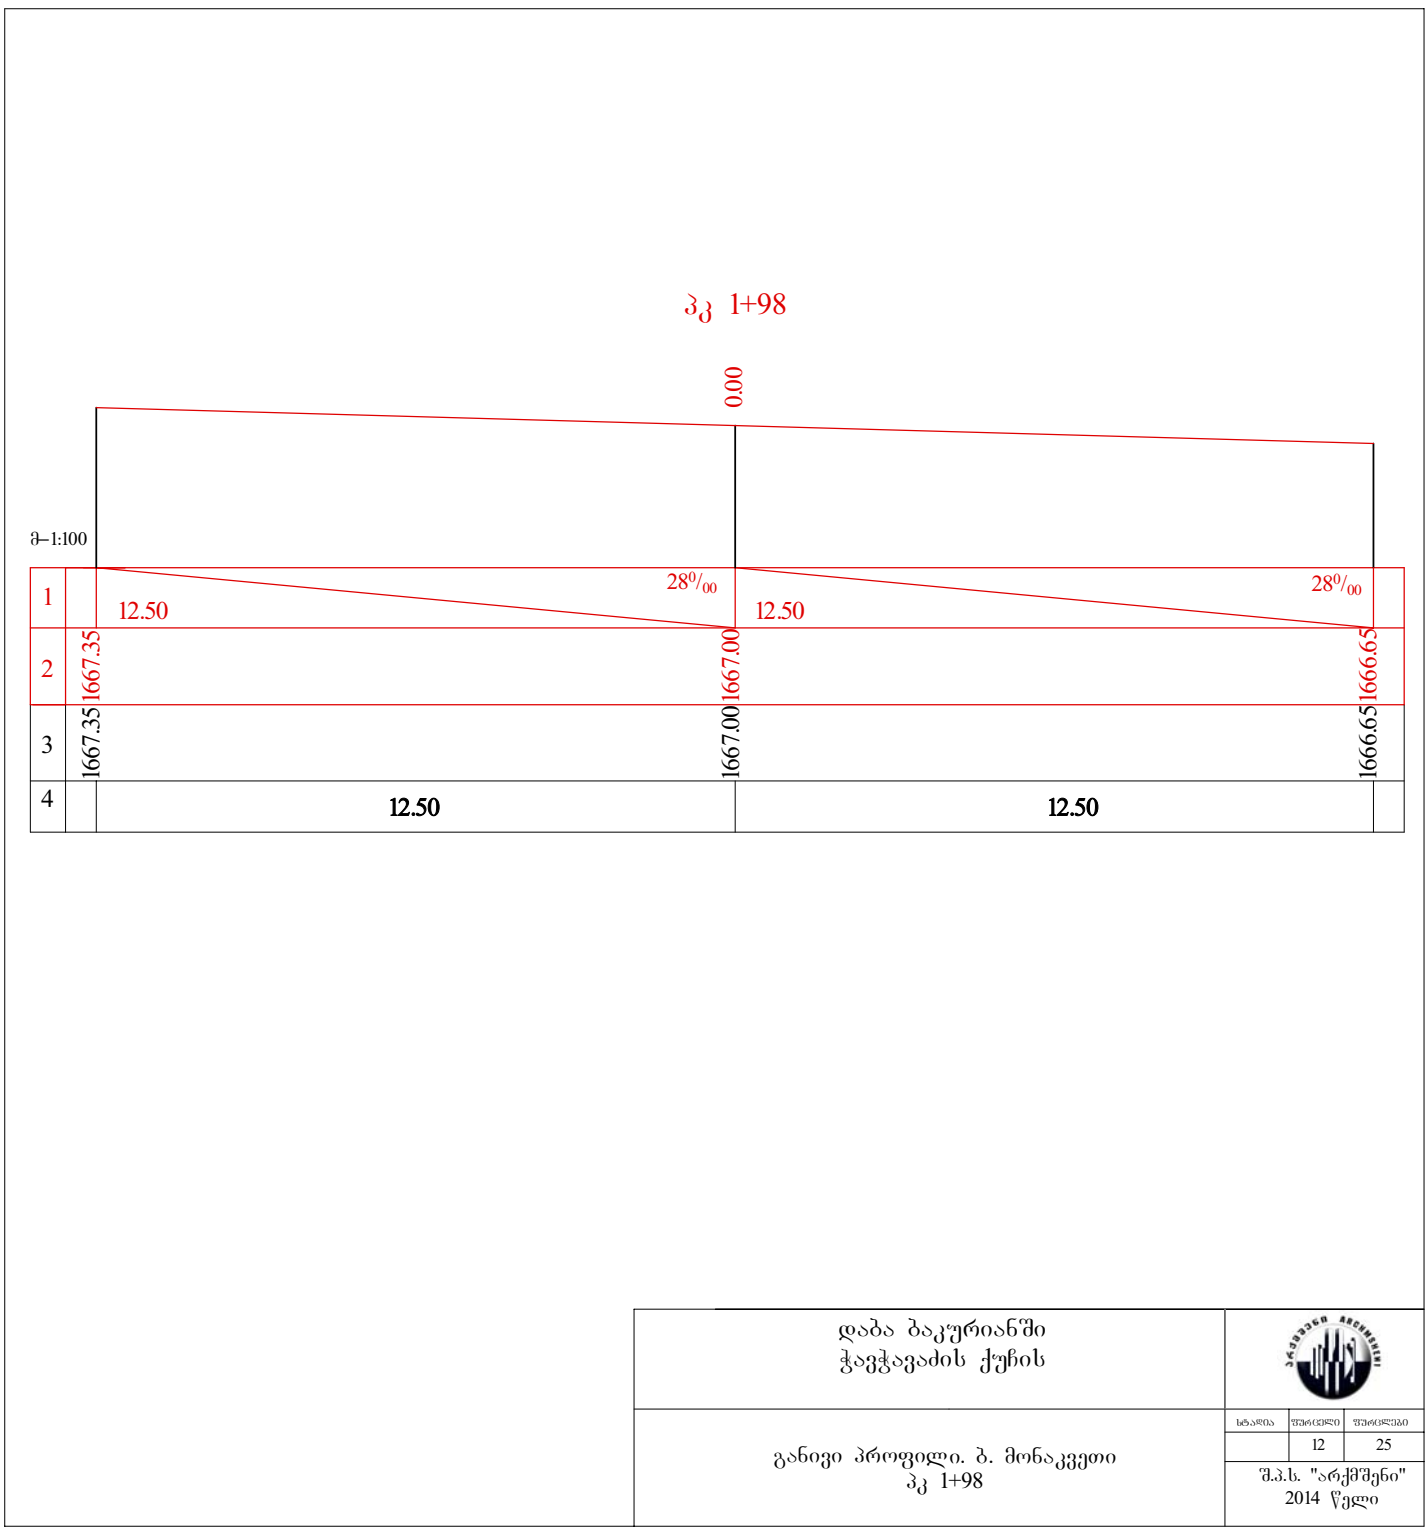


პკ 0+25

პკ 0+38

პკ 0+44

პკ 0+76

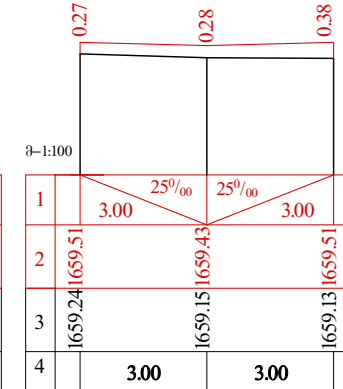
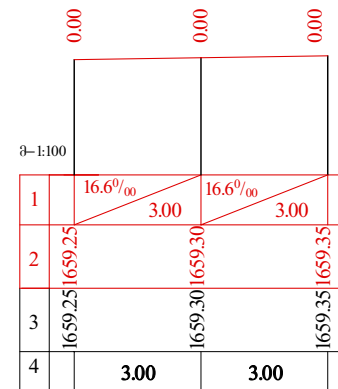
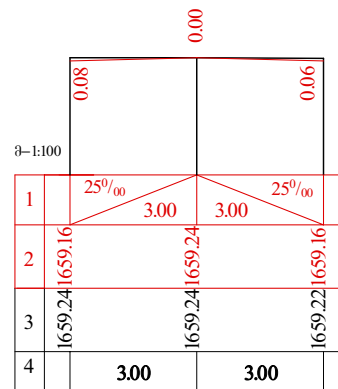
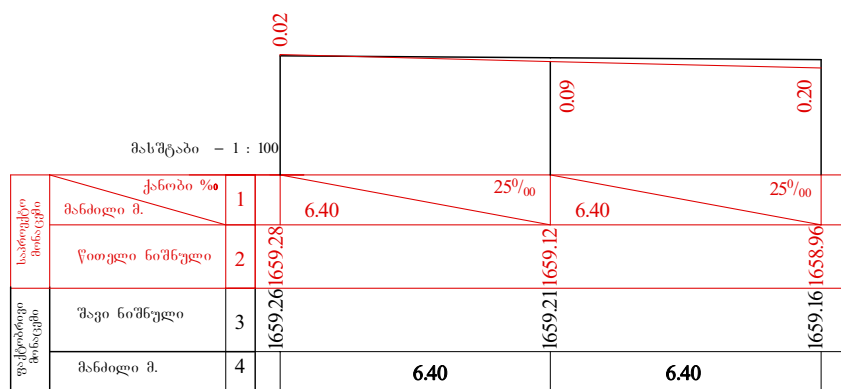


პკ 0+95

პკ 1+25

პკ 1+48

პკ 1+60

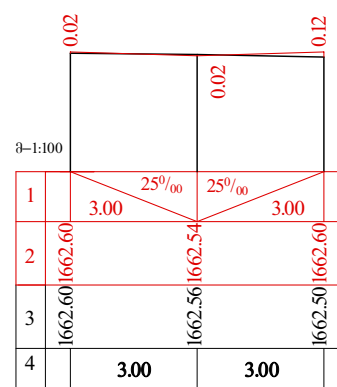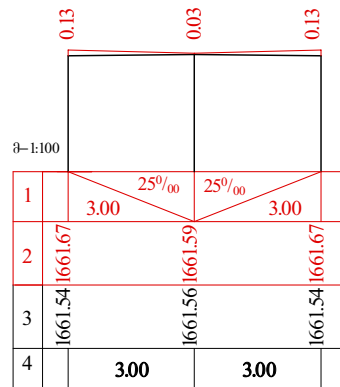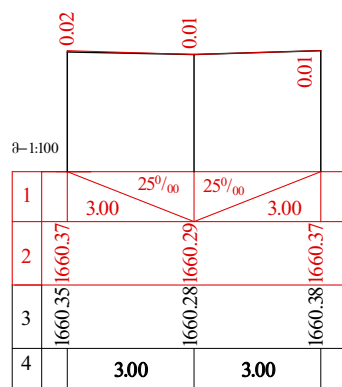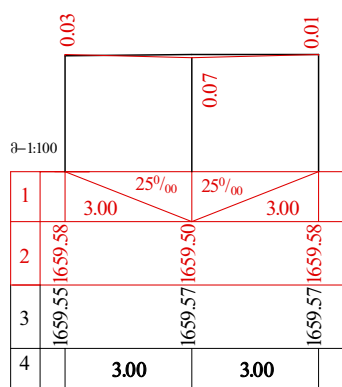

დაბა ბაკურიანში
ჭავჭავაძის ქუჩის რეაბილიტაცია

განივი პროფილი ბ. მონაკვეთი
პკ 2+50 პკ 2+75
პკ 3+00 პკ 3+25 პკ 3+50 პკ 3+75 პკ 4+03
პკ 4+20 პკ 4+24 პკ 4+35 პკ 4+63



სტაფა	შემამუშაო	შემამუშაო
11	25	
"შ.პ.ს. "არქშენი" 2014 წელი		

პკ 0+00

0.00

მასშტაბი - 1 : 100

საპროექტო მოხაზვები	კანობი %		მანძილი მ.	
	1	2	3	4
მანძილი მ.	1	2	3	4
წითელი ნიშნული	1	2	3	4
შავი ნიშნული	1	2	3	4
მანძილი მ.	1	2	3	4

პკ 0+25

0.36

0.30

0.22

მ-1:100

1	2	3	4
1	2	3	4
1	2	3	4
1	2	3	4

პკ 0+46

0.00

მ-1:100

1	2	3	4
1	2	3	4
1	2	3	4
1	2	3	4

პკ 0+51

0.00

მ-1:100

1	2	3	4
1	2	3	4
1	2	3	4
1	2	3	4

პკ 0+75

0.11

0.26

0.32

მ-1:100

1	2	3	4
1	2	3	4
1	2	3	4
1	2	3	4

პკ 1+07

0.02

0.10

0.18

მ-1:100

1	2	3	4
1	2	3	4
1	2	3	4
1	2	3	4

პკ 1+31

0.36

0.25

0.16

მ-1:100

1	2	3	4
1	2	3	4
1	2	3	4
1	2	3	4

პკ 1+66

0.26

0.37

მ-1:100

1	2	3	4
1	2	3	4
1	2	3	4
1	2	3	4

პკ 2+00

0.05

0.06

მ-1:100

1	2	3	4
1	2	3	4
1	2	3	4
1	2	3	4

პკ 2+30

0.01

0.07

მ-1:100

1	2	3	4
1	2	3	4
1	2	3	4
1	2	3	4



დაბა ბაკურიანში
ჭავჭავაძის ქუჩის რეაბილიტაცია




განივი პროფილი ა. მონაკვეთი	სკალირა	შრიტები	შრიტების სიღრმე
პკ 0+00 პკ 0+25 პკ 0+46 პკ 0+51 პკ 75 პკ 1+07 პკ 1+31 პკ 1+66 პკ 2+00 პკ 2+30	7	25	


შ.პ.ს. "არქშეფი"
2014 წელი



პირობითი აღნიშვნები

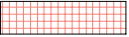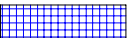-  საპროექტო ორ ფენიანი ა/ბეტონის საფარი
-  საპროექტო ერთ ფენიანი ა/ბეტონის საფარი
-  საპროექტო ბეტონის საფარი საეკლ ნაწილზე
-  საპროექტო ბეტონის საფარი გვერდულუბზე
-  გვერდულების მოხრეშვა
-  საპროექტო რკ. ბეტონის ღია კიუვეტი
-  საპროექტო რკ. ბეტონის კიუვეტი ღია ცხაურებით
-  საპროექტო ლითონის მილი დ-500 - 650
-  საპროექტო რკ. ბეტონის ღარი
-  არსებული ჭა
-  არსებული ხანიაღვრე ჭა
-  არსებული ჭიშკარი

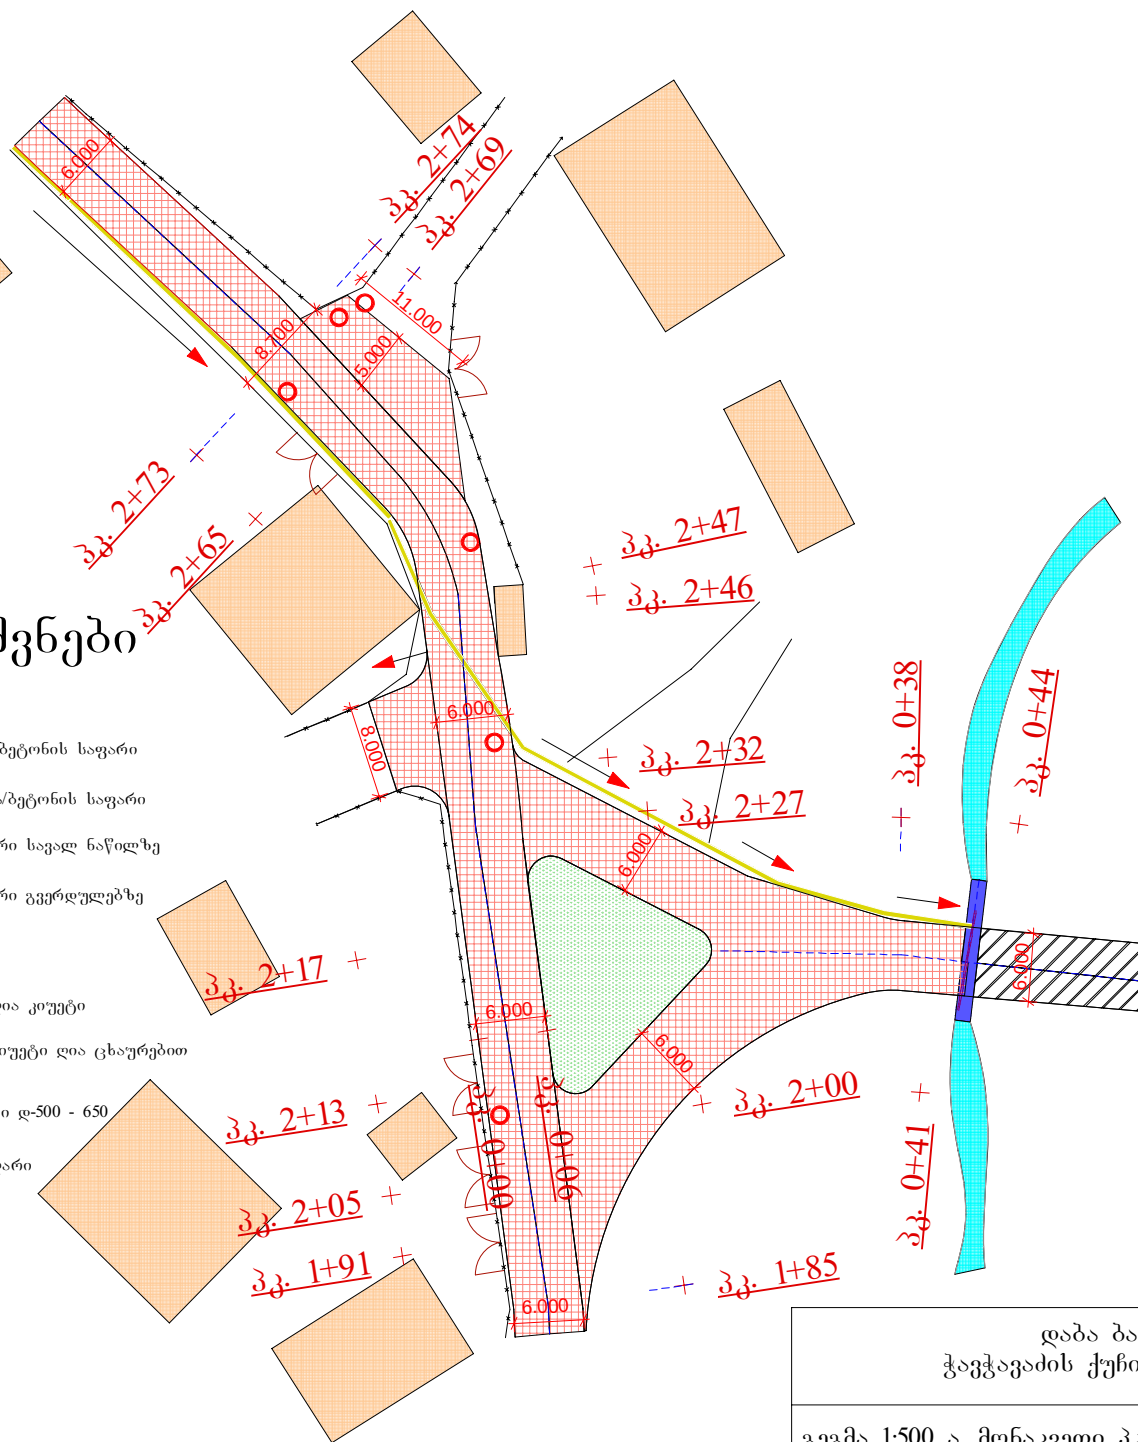

დაბა ბაკურიანში ჭავჭავაძის ქუჩის რეაბილიტაცია			
გეგმა 1:500 ა. მონაკვეთი პკ 1+85 დან პკ 3+00 მდე მიერთება მარჯვენა პკ2+13 -ზე პკ 0+00 დანი პკ 0+45 მდე		სტადია	ფურც. 3
		ფურც. 25	შ.პ.ს. "არქშენი" 2014 წელი

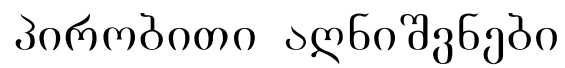

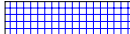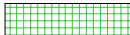
	საპროექტო ორ ფენიანი აბეტონის საფარი
	საპროექტო ერთ ფენიანი აბეტონის საფარი
	საპროექტო ბეტონის საფარი საეაღ ნაწილზე
	საპროექტო ბეტონის საფარი გვერდულებზე
	გვერდულების მოხრეშვა
	საპროექტო რკ. ბეტონის ღია კიუეტი
	საპროექტო რკ. ბეტონის კიუეტი ღია ცხაურებში
	საპროექტო ლითონის მილი დ-500 - 650
	საპროექტო რკ. ბეტონის ღარი
	არსებული ჭა
	არსებული ხანიაღვრე ჭა
	არსებული ჭიშკარი

დაბა ბაკურიანში ჭავჭავაძის ქუჩის რეაბილიტაცია			
გეგმა 1:500 ა. მონაკვეთი პკ 3+00 დან პკ 4+63 მდე	სტადია	ფურც.	ფურც.-ბი
		4	25
	შ.პ.ს. "არქშენი" 2014 წელი		


პირობითი აღნიშვნები




- | | | | |
|--|--|--|--|
| | საპროექტო ორ ფენიანი ა/ბეტონის საფარი | | საპროექტო რკ. ბეტონის კოუეტი ღია ცხაურებით |
| | საპროექტო ერთ ფენიანი ა/ბეტონის საფარი | | საპროექტო ლითონის მილი დ-500 - 650 |
| | საპროექტო ბეტონის საფარი საფაღ ნაწილზე | | საპროექტო რკ. ბეტონის ღარი |
| | საპროექტო ბეტონის საფარი გვერდულებზე | | არსებული ჰა |
| | გვერდულების მოხრეშვა | | არსებული სანიაღვრე ჰა |
| | საპროექტო რკ. ბეტონის ღია კოუეტი | | არსებული ჰიშკარი |

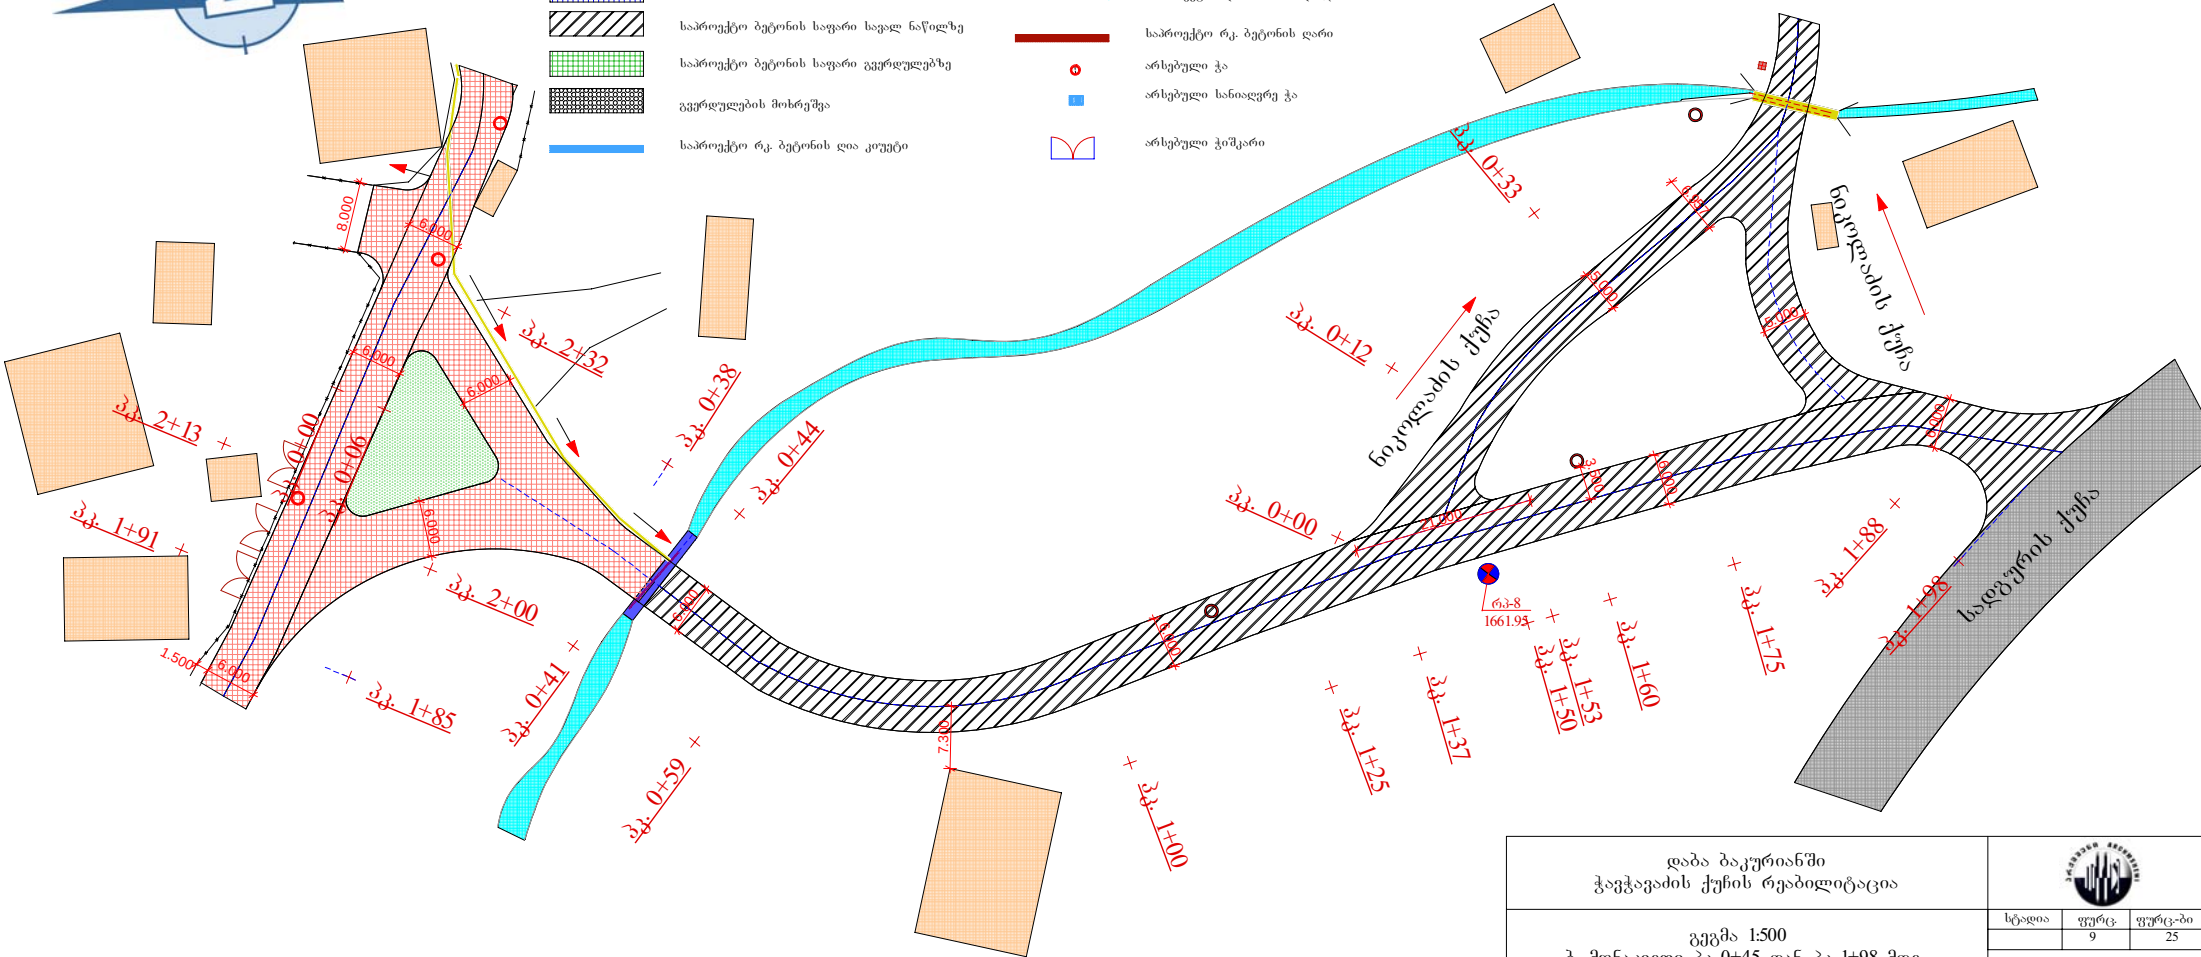

დაბა ბაკურიანში ჭავჭავაძის ქუჩის რეაბილიტაცია			
გეგმა 1:500 ბ. მონაკვეთი პკ 0+45 დან პკ 1+98 მდე		სტადია	ფურცლები
		9	25
შ.პ.ს. "არქმენი" 2014 წელი			

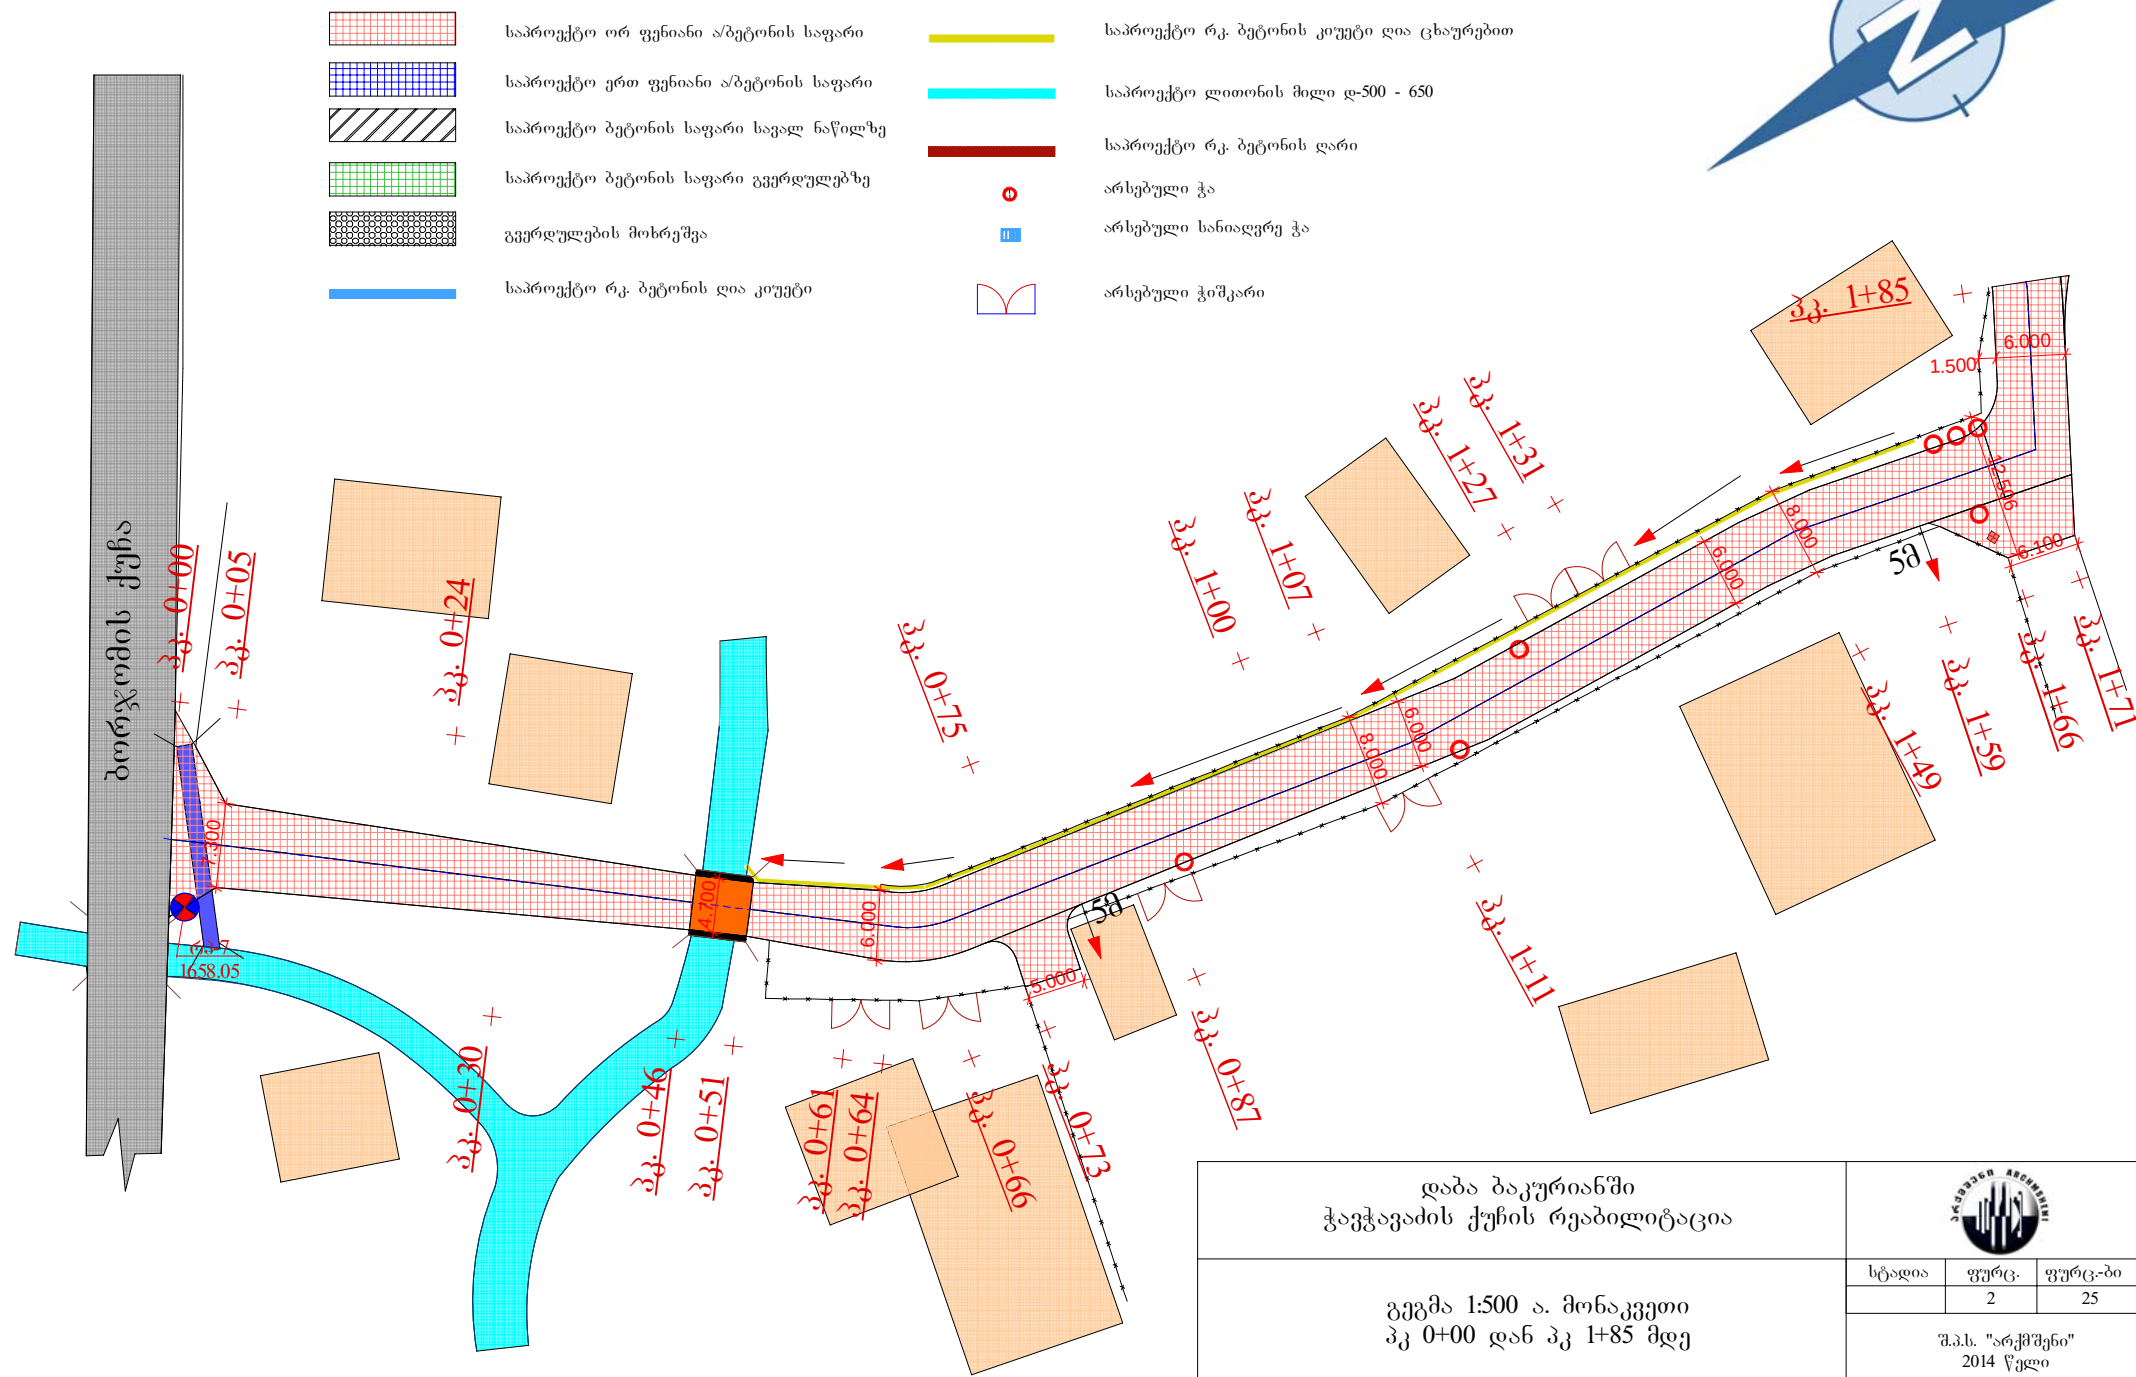


დაბა ბაკურიანში ჭავჭავაძის ქუჩის რეაბილიტაცია			
გეგმა 1:500 ა. მონაკვეთი პკ 0+00 დან პკ 1+85 მდე	სტადია	ფურც.	ფურც.-ბი
	2	25	შ.პ.ს. "არქშენი" 2014 წელი

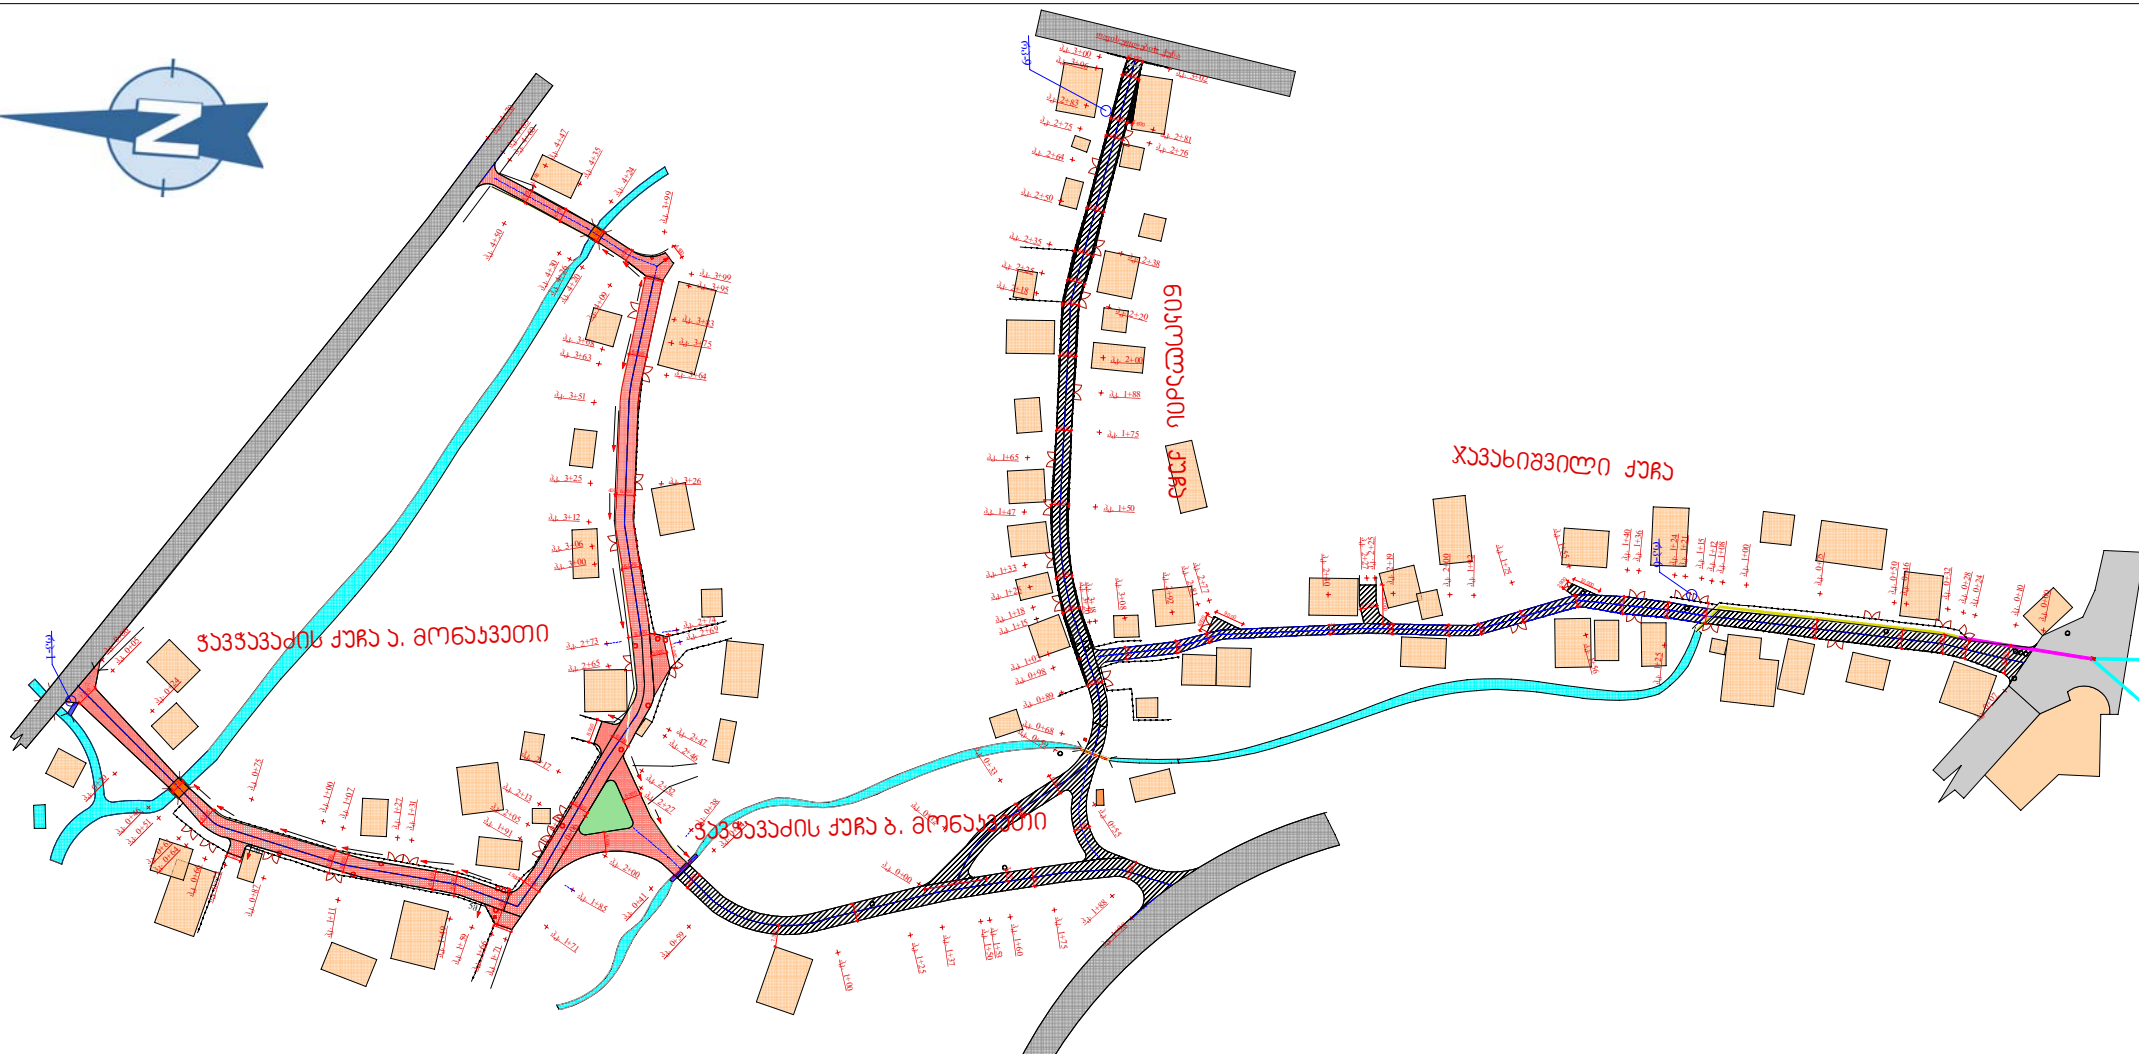

მასშტაბი პორ. - 1 : 500

მასშტაბი ვერტ. - 1 : 100

პირობითი ნიშნული 1650.00

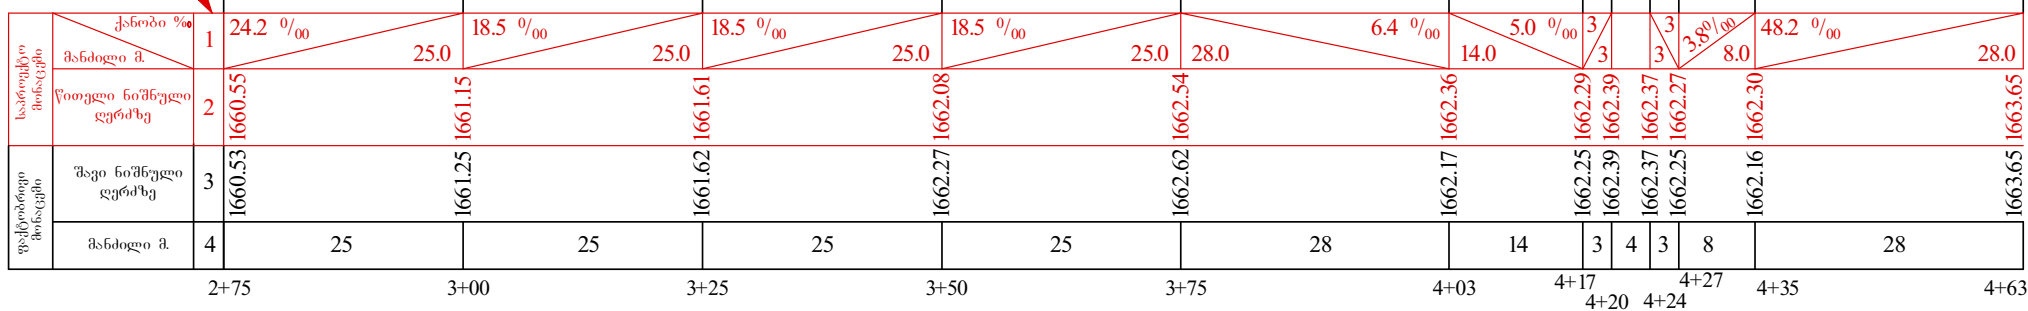

დაბა ბაკურიანში
ჭავჭავაძის ქუჩის რეაბილიტაცია

გრძივი პროფილი
ა მონაკვეთი
პკ 2+75 - პკ 4+63.




სტადია	ფურცელი	ფურცლების
6	25	
შ.პ.ს. "არქმენი" 2014 წელი		

მასშტაბი პორ. - 1 : 500

მასშტაბი ვერტ. - 1 : 100

პირობითი ნიშნული 1650.00


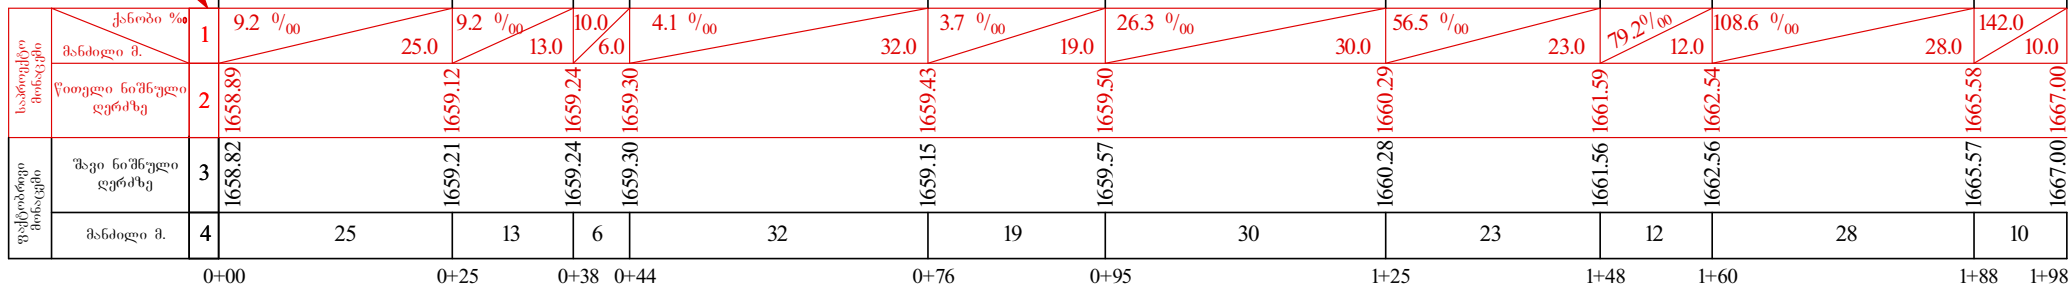


დაბა ბაკურიანში
ჭავჭავაძის ქუჩის რეაბილიტაცია

გრძივი პროფილი
ბ მონაკვეთი
პკ 0+00 - პკ 1+98.



სტადია	ფურცელი	ფურცლების
10	25	
შ.პ.ს. "არქმშენი" 2014 წელი		

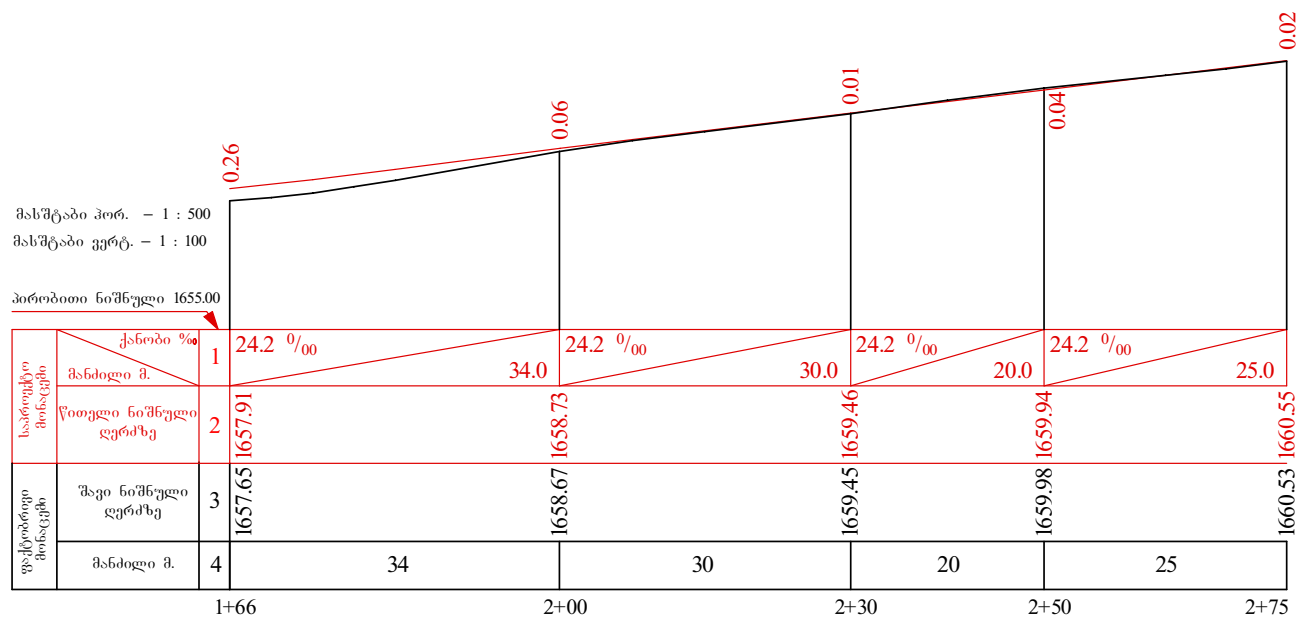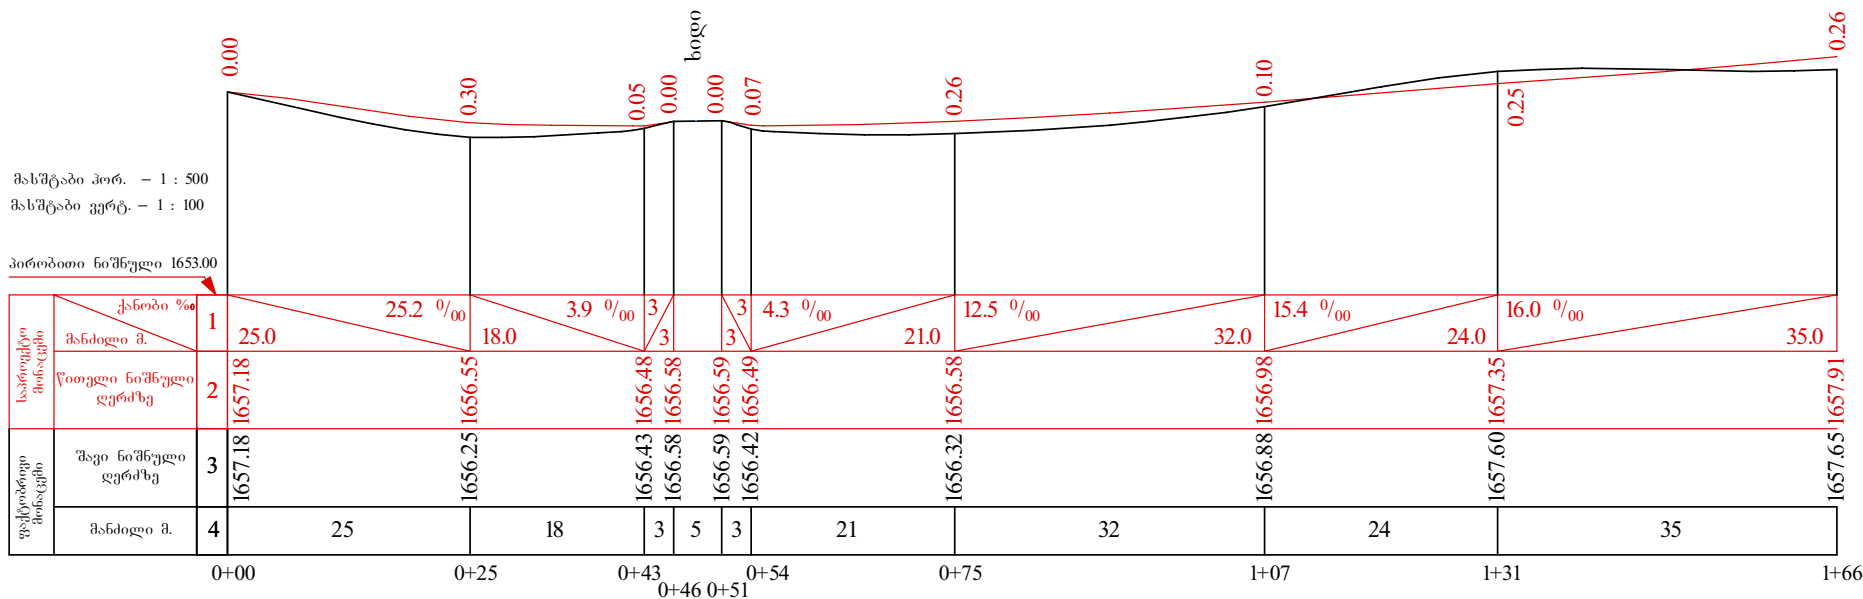


დაბა ბაკურიანში
ჭავჭავაძის ქუჩის რეაბილიტაცია

გრძივი პროფილი
ა მონაკვეთი
პკ 0+00 - პკ 1+66,
პკ 1+66 - პკ 2+75.






სტადია	ფურცელი	ფურცლების
	5	25
შ.პ.ს. "არქმშენი" 2014 წელი		

კიუბი.

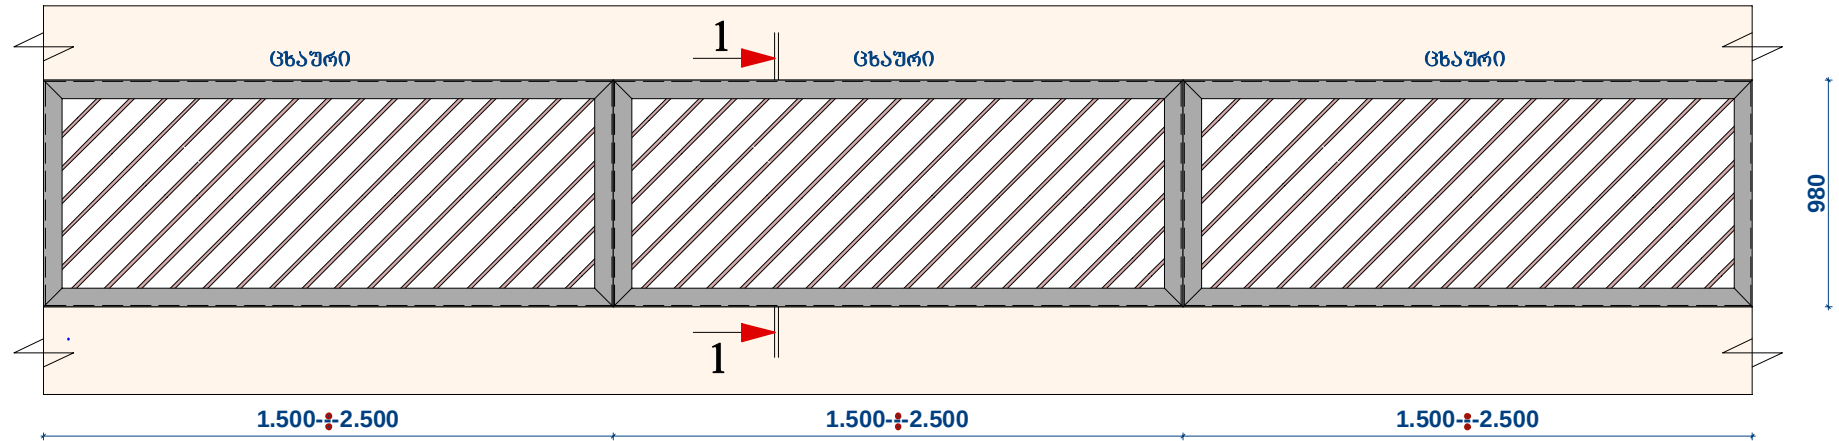

ჭრილი 1-1.

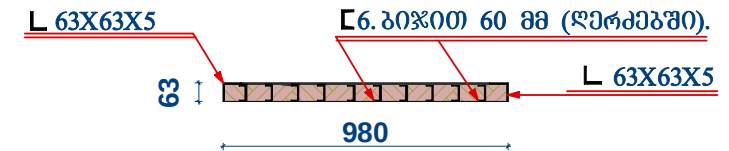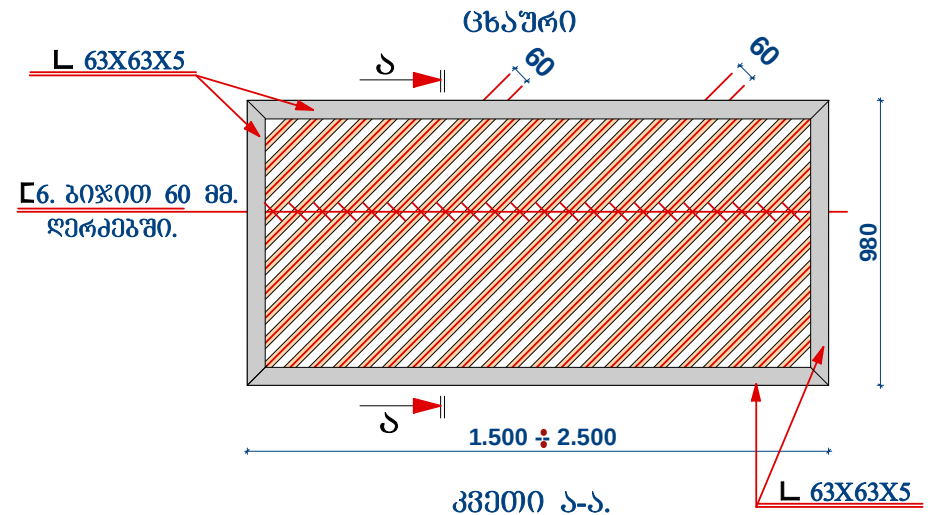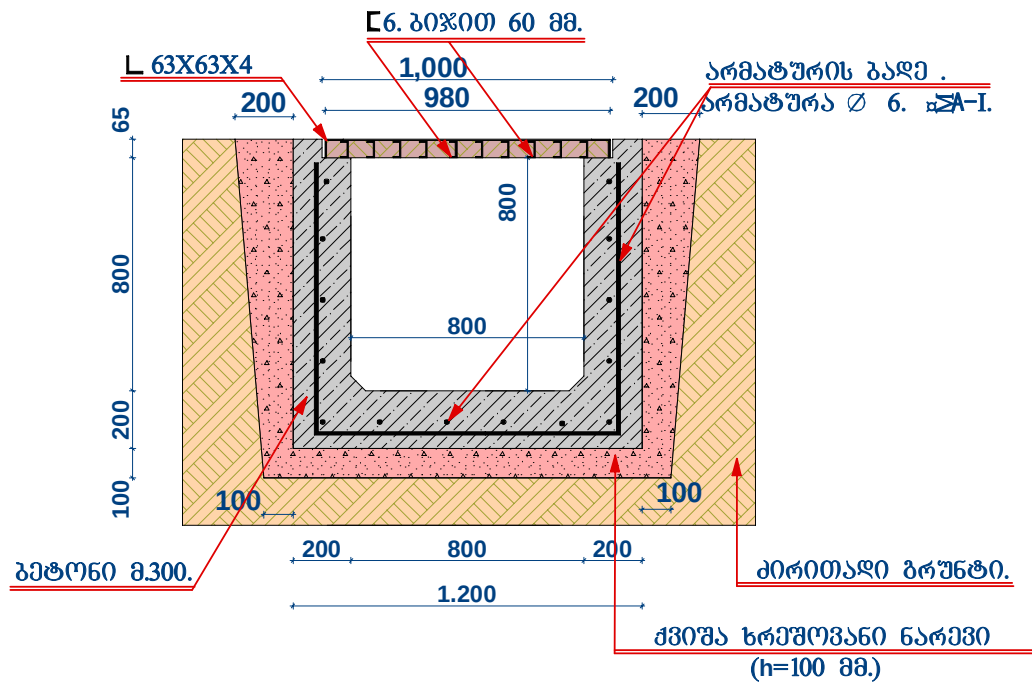


დაბა ბაკურიანში ჭავჭავაძის, ნიკოლაძის
და ჯავახიშვილის ქუჩის რეაბილიტაცია

რკინაბეტონის ცხაურიანი კიუბეტის მოწყობა
სავალ ნაწილზე
მ 1:50





სტადია	ფურც.	ფურც-ბი
მ.პ.	22	25
შ.პ.ს. "არქმენი" 2014 წელი		


კიუეტი.

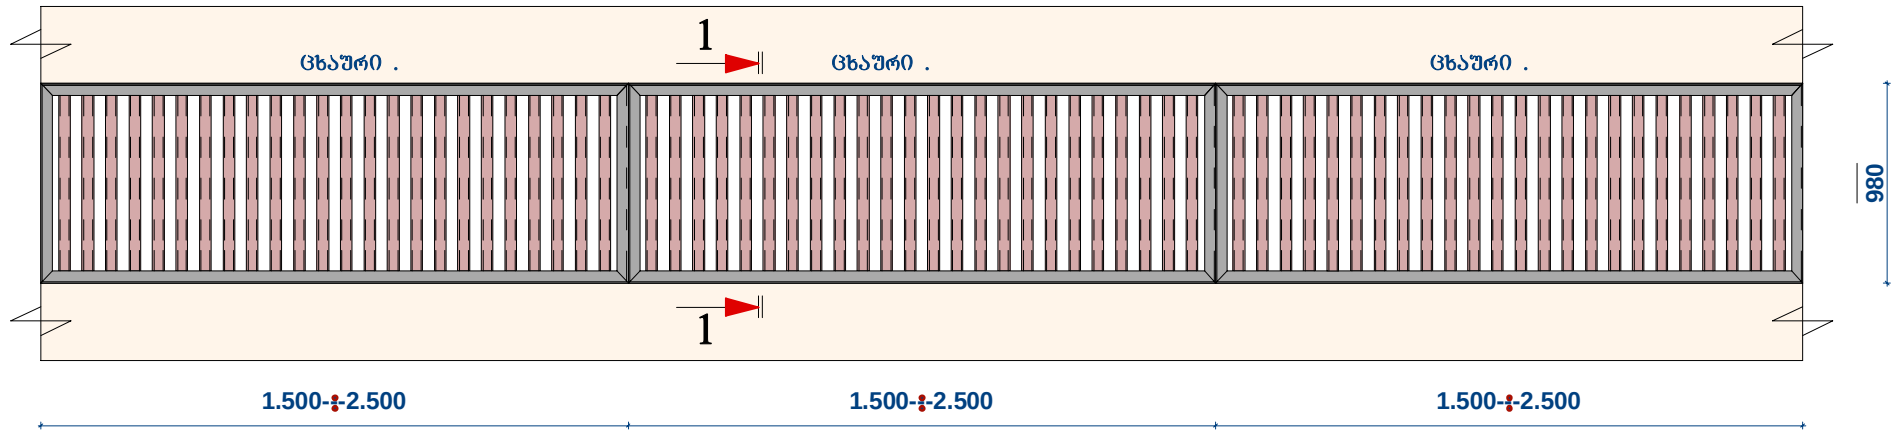

ჭრილი 1-1.

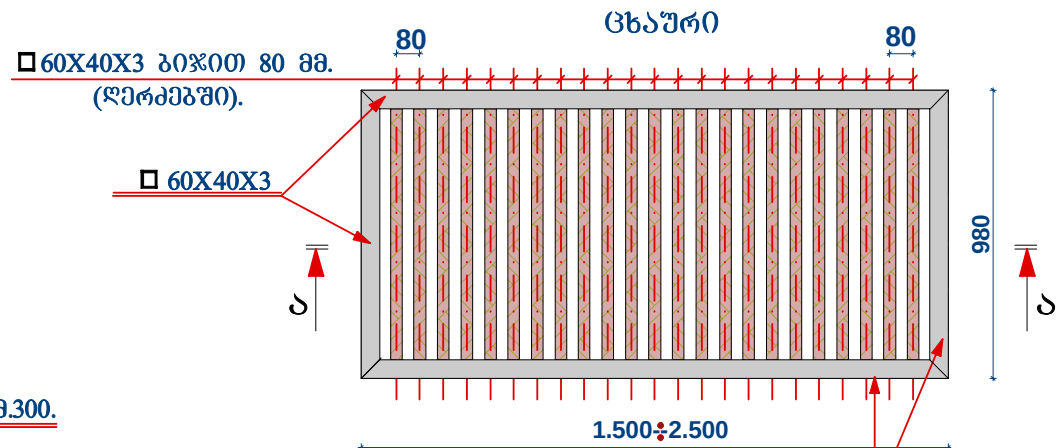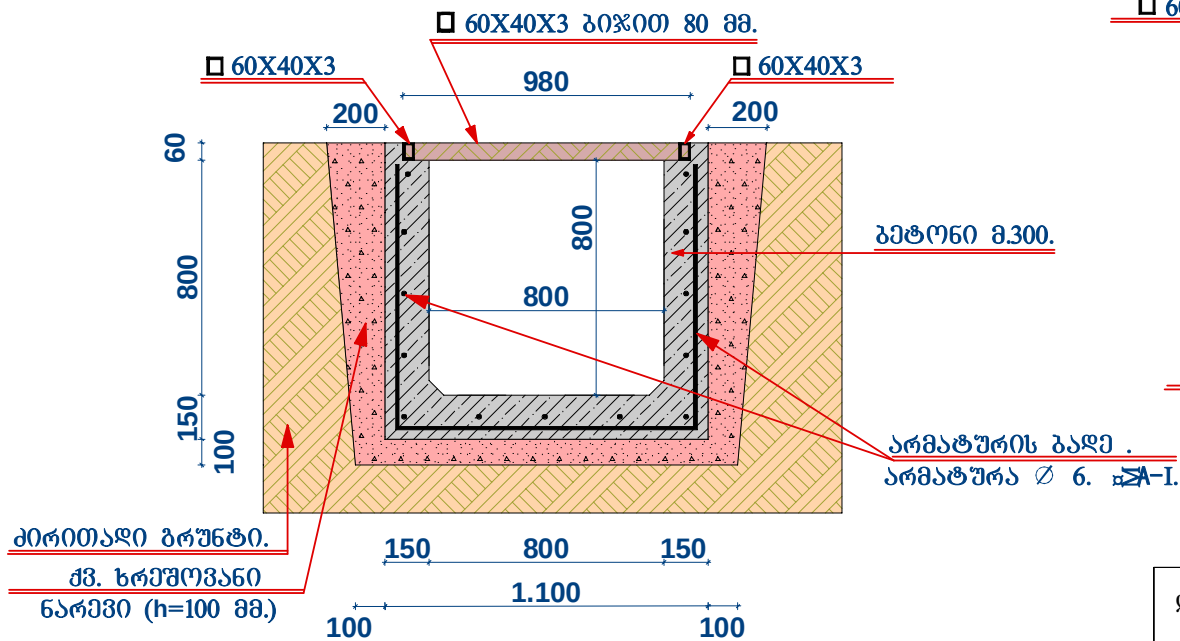

კვეთი 2-2.

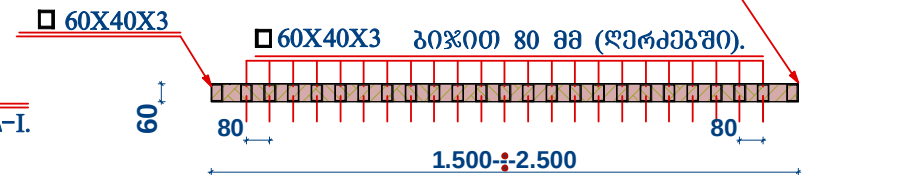



დაბა ბაკურიანში ჭავჭავაძის, ნიკოლაძის
და ჯავახიშვილის ქუჩის რეაბილიტაცია

რკინაბეტონის ცხურიანი კიუეტის მოწყობა
(ეზოში შესასვლელები)
მ 1:50



სტადია	ფურც.	ფურც.-ბი
მ.პ.	23	25
შ.პ.ს. "არქმშენი" 2014 წელი		

საგზაო სამოსის II ტიპი (ბეტონის საფარი)

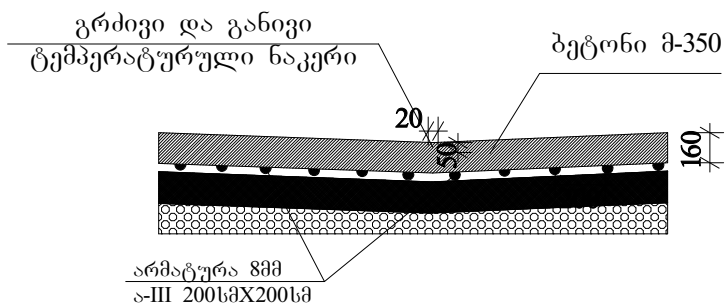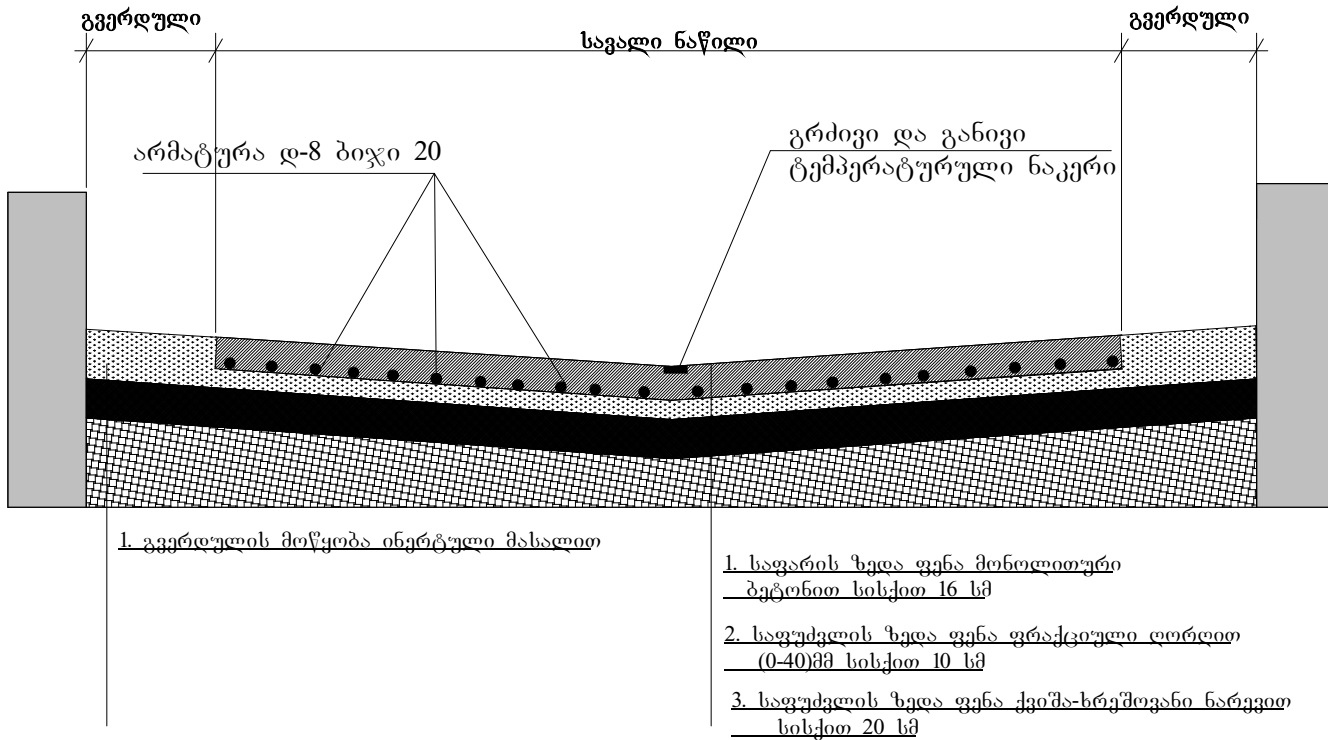


დაბა ბაკურიანში ჭავჭავაძის, ნიკოლაძის და ჯაფარიშვილის ქუჩის რეაბილიტაცია

საგზაო სამოსის კონსტრუქცია



სტადია	ფურც.	ფურც.-ბი
	25	25
შ.პ.ს. "არქმენი"		
2014 წელი		

საგზაო სამოსის I ტიპი (ა/ბეტონის საფარი)

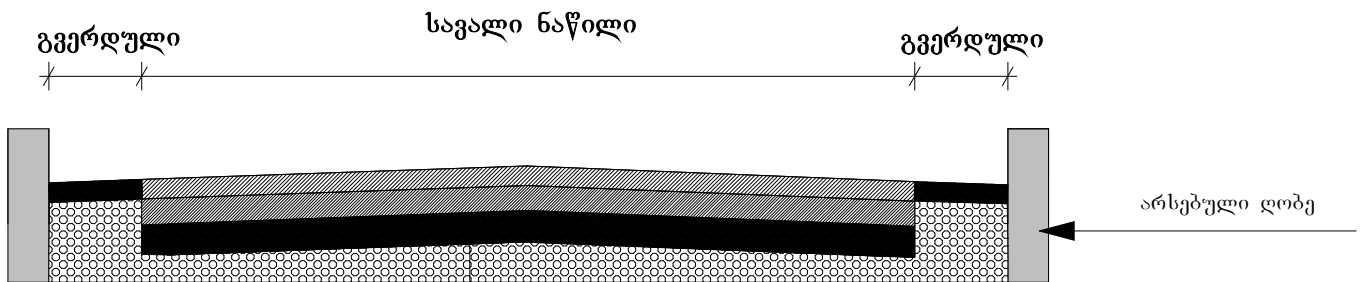

1. საფარის ზედა ფენა წვრილმარცვლოვანი მკვრივი ა/ბეტონის ცხელი ნარევით სისქით 4სმ
2. საგზაო ბიტუმის მოსხმა 0.3 ლ მ²-ზე
3. საფარის ქვედა ფენა მსხვილმარცვლოვანი ფოროვანი ა/ბეტონის ცხელი ნარევით სისქით 5სმ
4. საგზაო ბიტუმის მოსხმა 0.6 ლ მ²-ზე
5. საფუძვლის ზედა ფენა ფრაქციული ღორღით (0-40)მმ სისქით 10 სმ
6. საფუძვლის ზედა ქვედა ქვიშა-ხრეშოვანი ნარევით სისქით 25 სმ
7. ძირითადი გრუნტი

დაბა ბაკურიანში ჭავჭავაძის, ნიკოლაძის და ჯავახიშვილის ქუჩის რეაბილიტაცია

საგზაო სამოსის კონსტრუქცია




სტადია	ფურც.	ფურც.-ბი
	24	25

შ.პ.ს. "არქმენი"
2014 წელი



სიტუაციური გეგმა

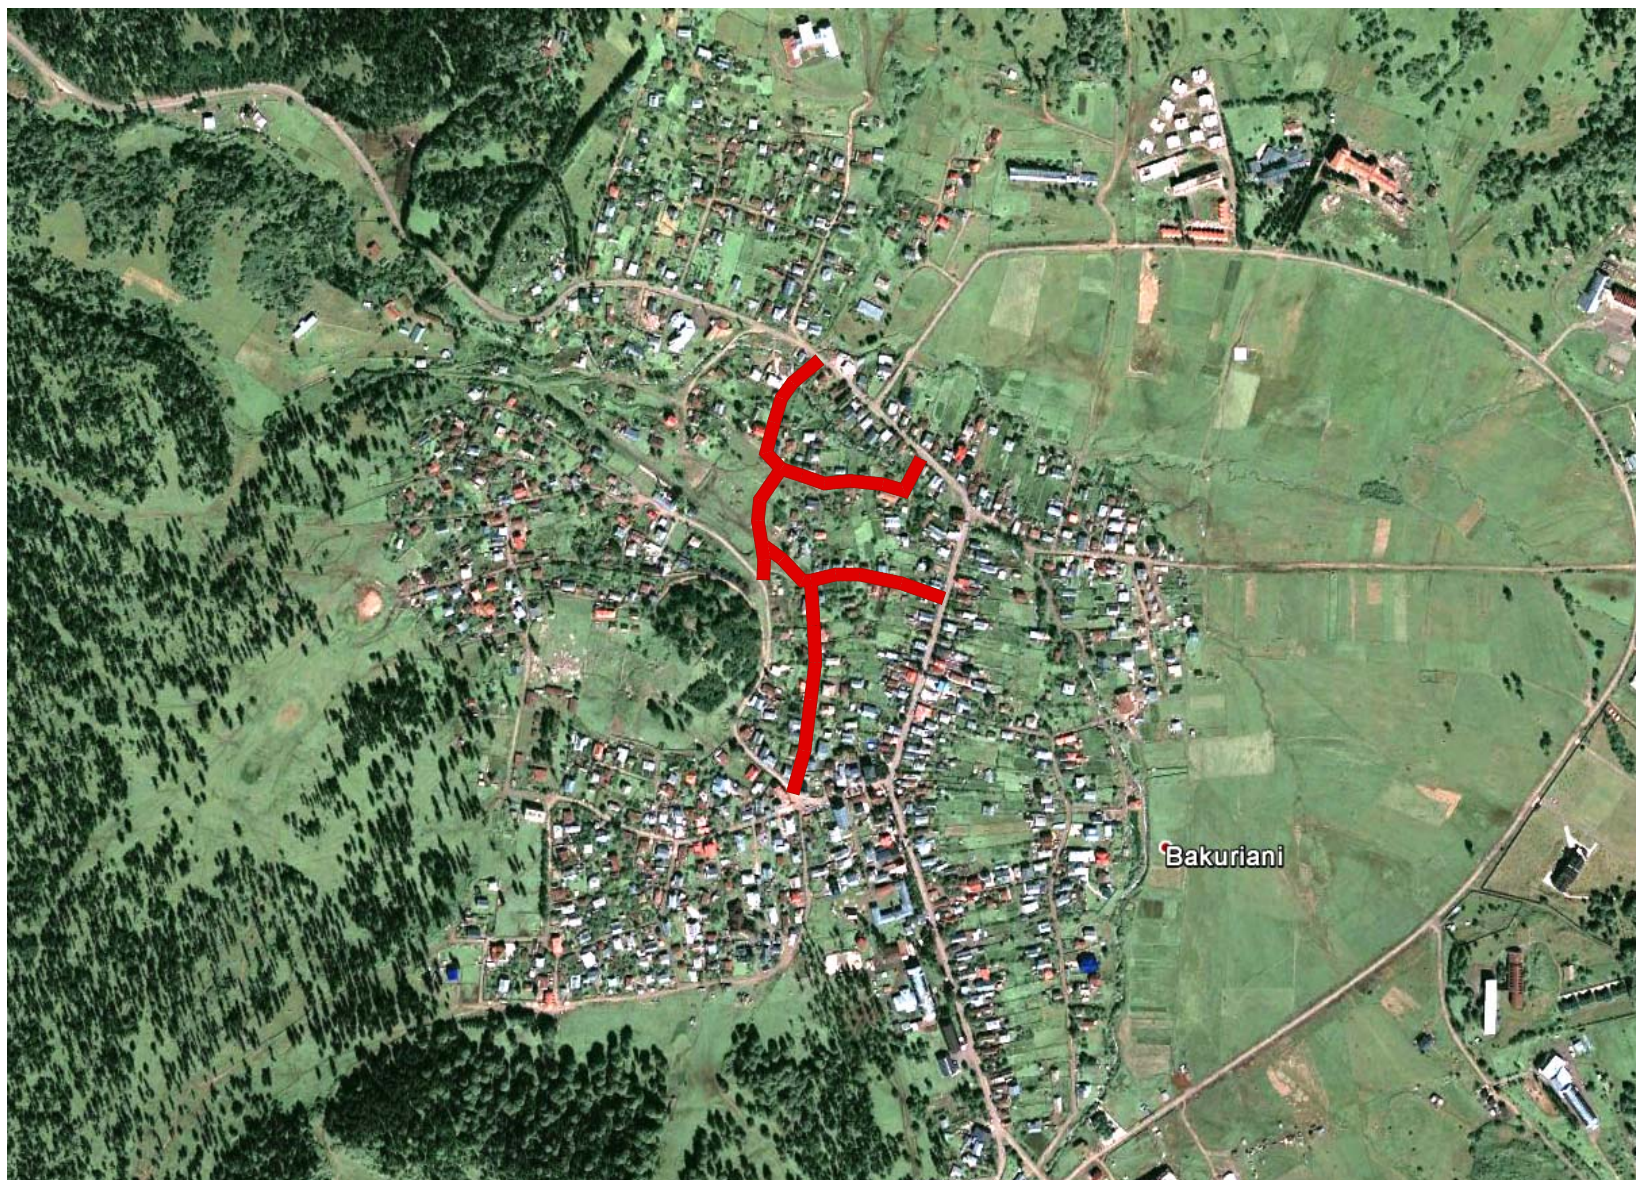

პირობითი აღნიშვნები

საპროექტო ტერიტორია



დაბა ბაკურიანში ჭავჭავაძის, ნიკოლაძის
და ჯავახიშვილის ქუჩის რეაბილიტაცია

სიტუაციური გეგმა



სტადია	ფურც.	ფურც.-ბი
	1	25

შ.პ.ს. "არქშენი"
2014 წელი