


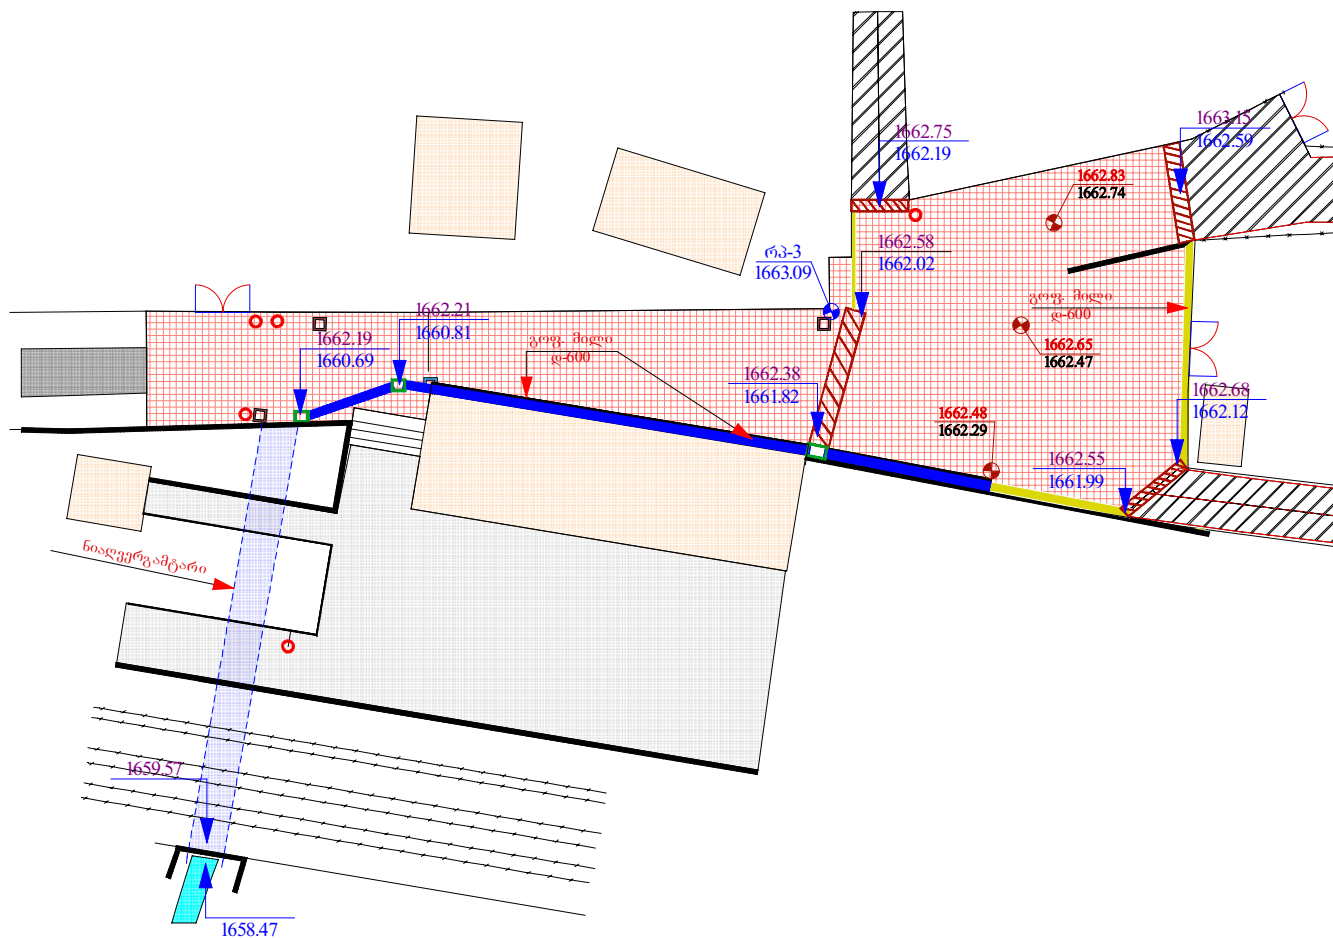

საპროექტო ორ ფენიანი
აბეტონის საფარი

საპროექტო რკ. ბეტონის
ღია კოუეტი

საპროექტო რკ. ბეტონის
კიუეტი ღია ცხაურებით

საპროექტო რკ. ბეტონის ღარი

არსებული ჭა


ხანაიდერე ცხაურის ზედა ნიშნული
ხანაიდერე ღარის ქვედა ნიშნული

წითელი (საპროექტო) და
შავი (არსებული) ნიშნული


პირობითი ნიშნული
ზღვის დონიდან (რეპერი)

დაბა ბაკურიანში ცხრაწეაროს ქუჩის რეაბილიტაცია			
გოდუეზიური გეგმა 1:500	სტადია	ფურც.	ფურც.-ბი
		21	29
	შ.პ.ს. "არქშენი" 2014 წელი		

პკ 3+00

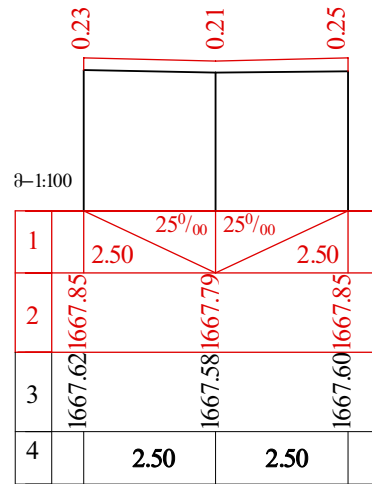

პკ 3+31

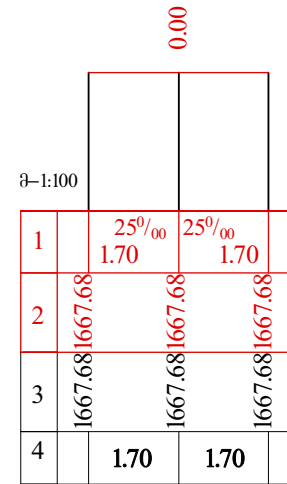


დაბა ბაკურიანში
ცხრაწეაროს ქუჩის რეაბილიტაცია




განივი პროფილი.
პკ 3+00 პკ 3+31

სტარობა	შპს/საპროექტო	შპს/საპროექტო
	24	29
შ.პ.ს. "არქმშენი" 2014 წელი		


პკ 0+00

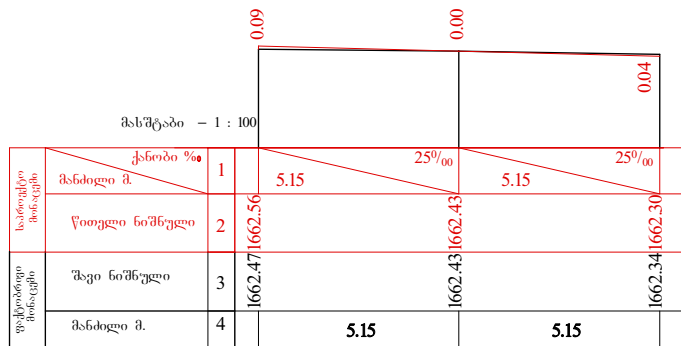


პკ 0+25

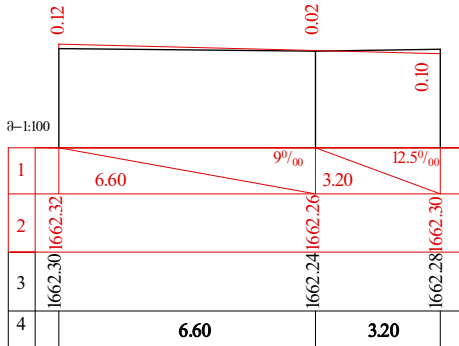


პკ 63

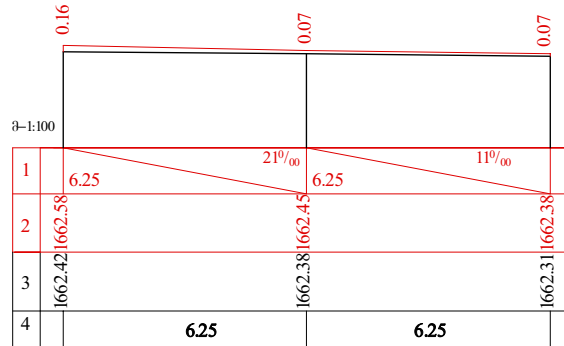


პკ 0+96

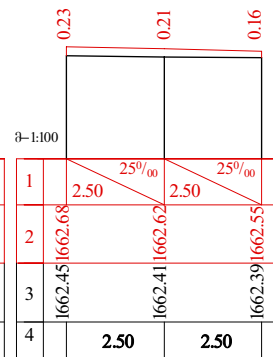


პკ 1+25

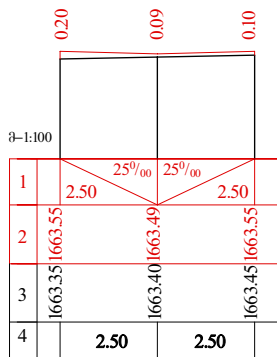


პკ 1+38

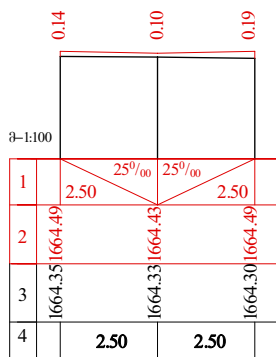


პკ 1+60

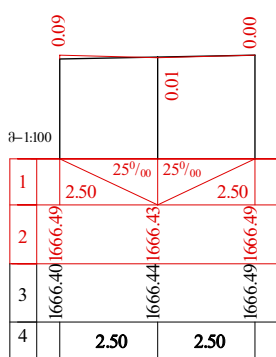


პკ 1+72

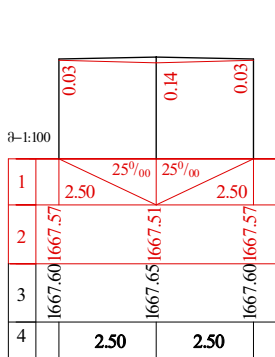


პკ 2+07

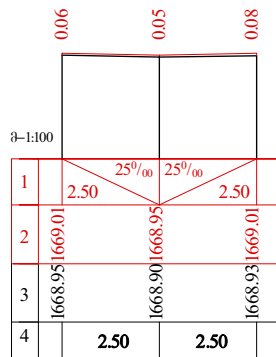

პკ 2+42

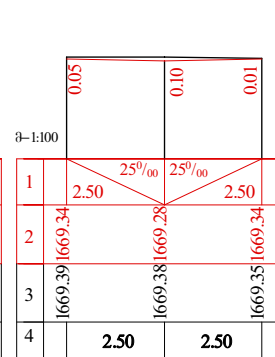

პკ 2+78

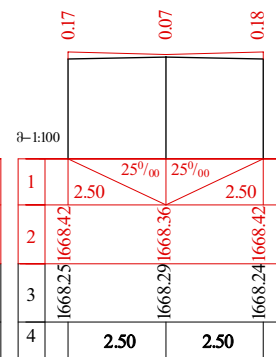




დაბა ბაკურიანში
ცხრაწეაროს ქუჩის რეაბილიტაცია

განივი პროფილი
პკ 0+00 პკ 0+25
პკ 0+63 პკ 0+96 პკ 1+25 პკ 1+38 პკ 1+60
პკ 1+72 პკ 2+07 პკ 2+42 პკ 2+78



სტადია 23 29
შ.პ.ს. "არქმშენი"
2014 წელი

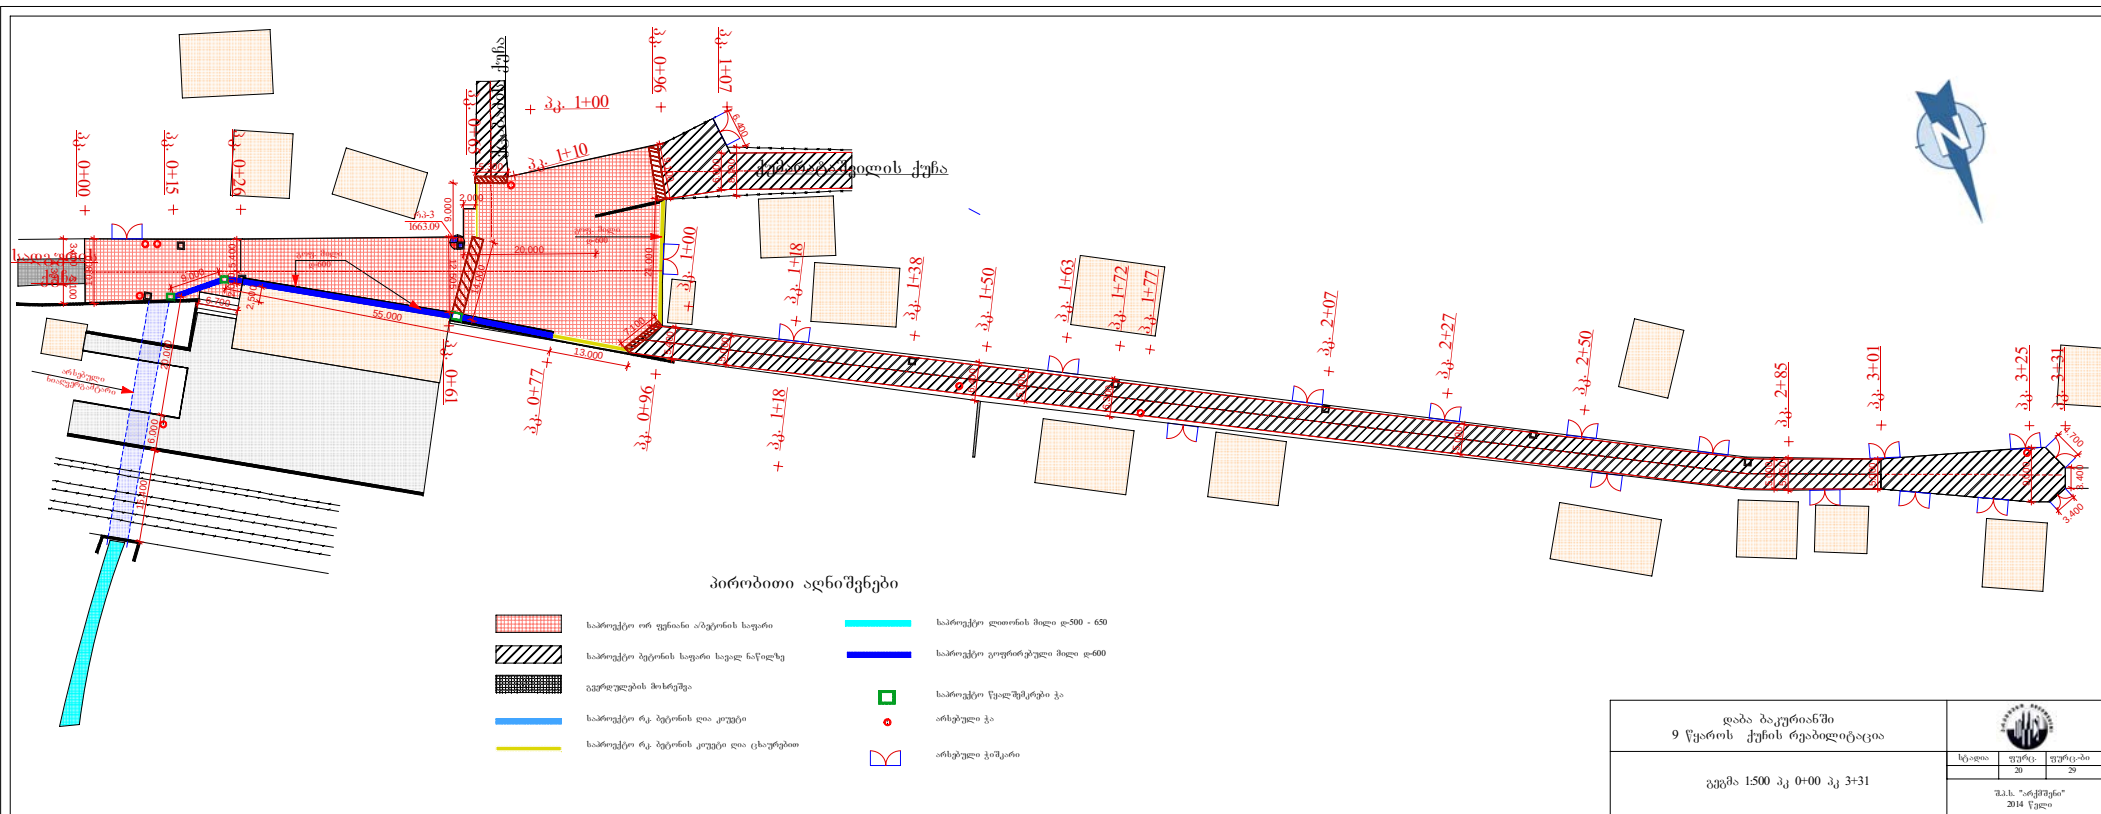

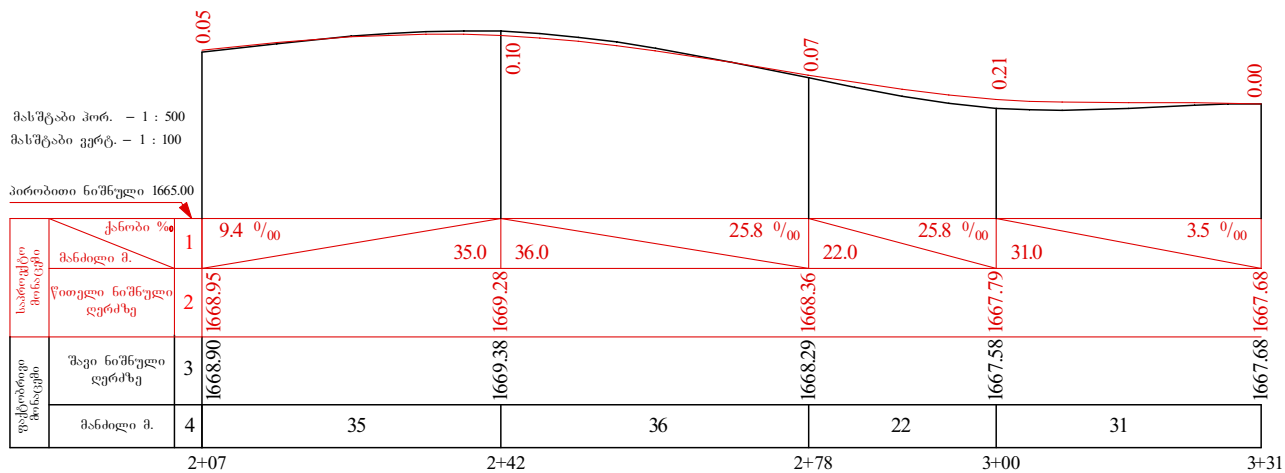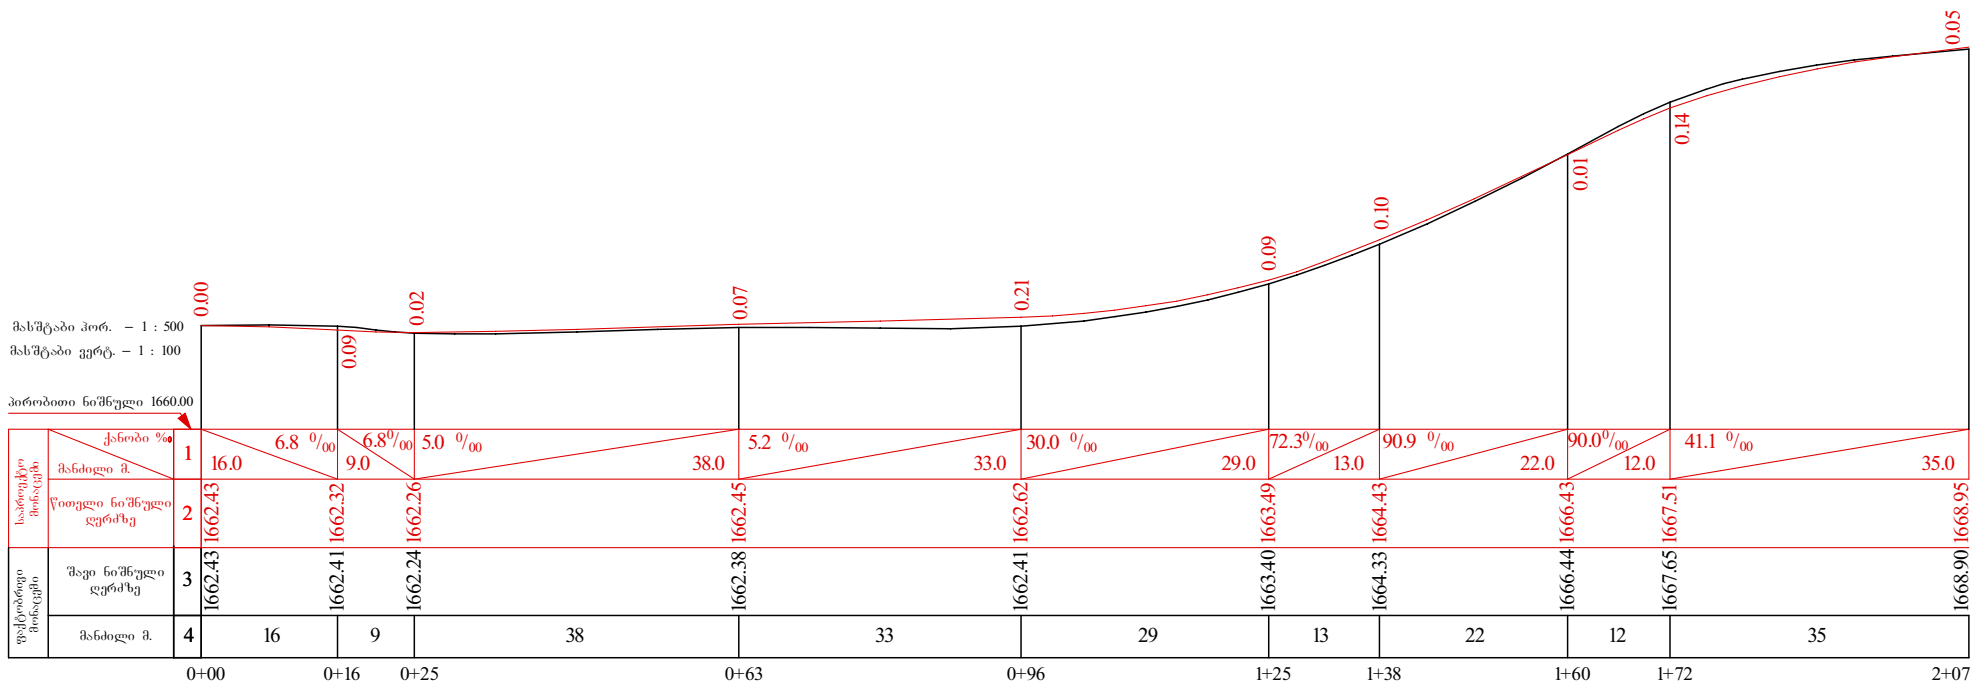


დაბა ბაკურიანში
ცხრაწეაროს ქუჩის რეაბილიტაცია

გრძივი პროფილი
პკ 0+00 - პკ 2+07,
პკ 2+07 - პკ 3+31.





სტადია	შემოწმებული	შეამოწმა
	22	29
შ.პ.ს. "არქმშენი" 2014 წელი		

კიუბი.

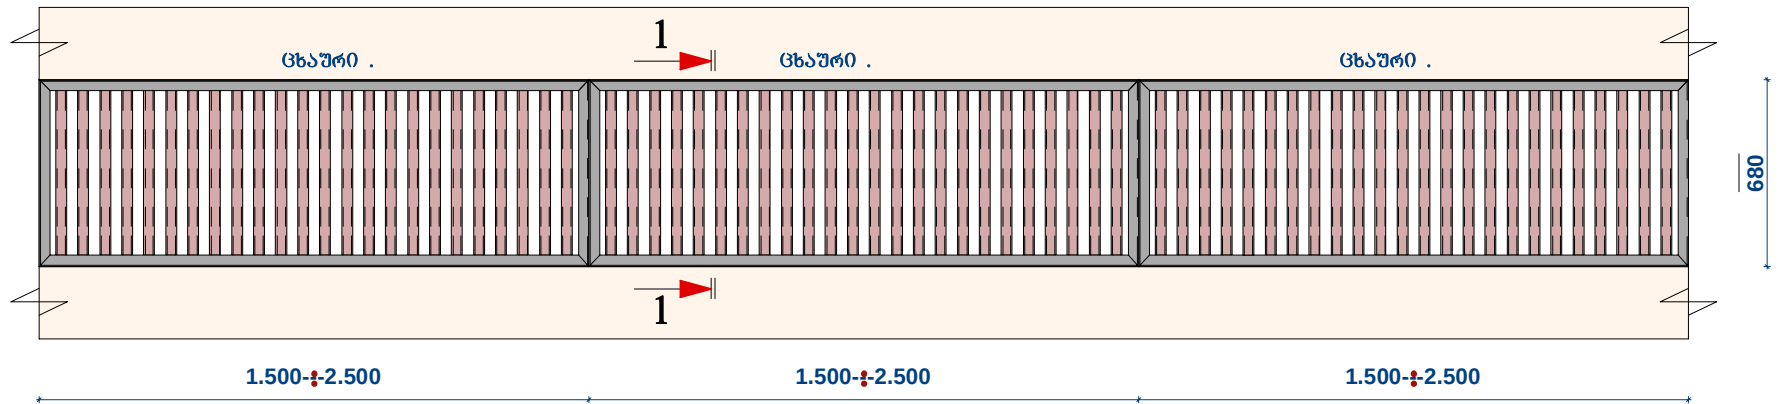

ჭრილი 1-1.

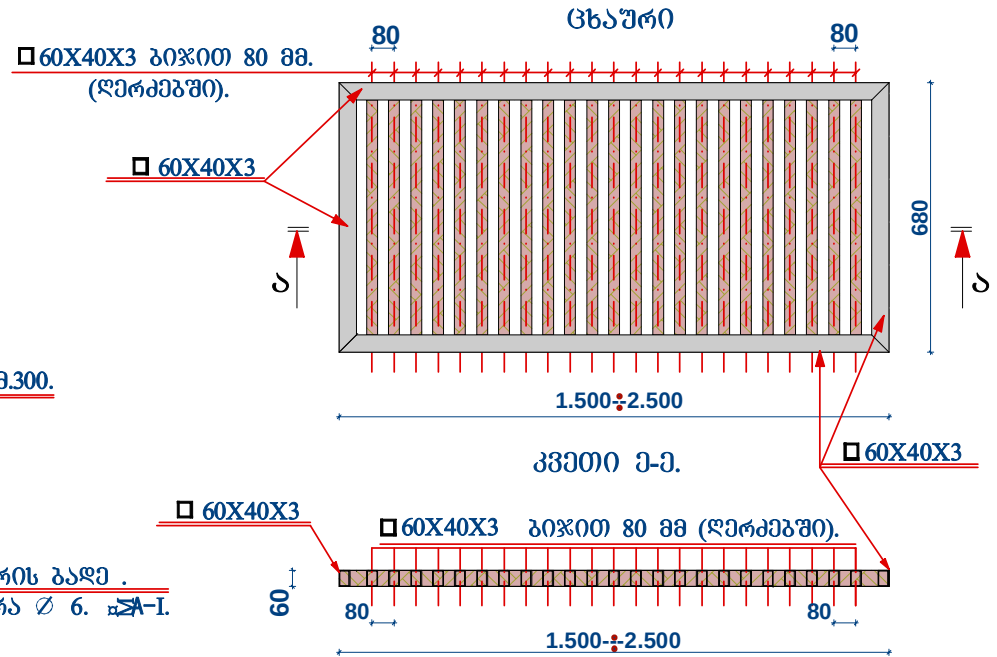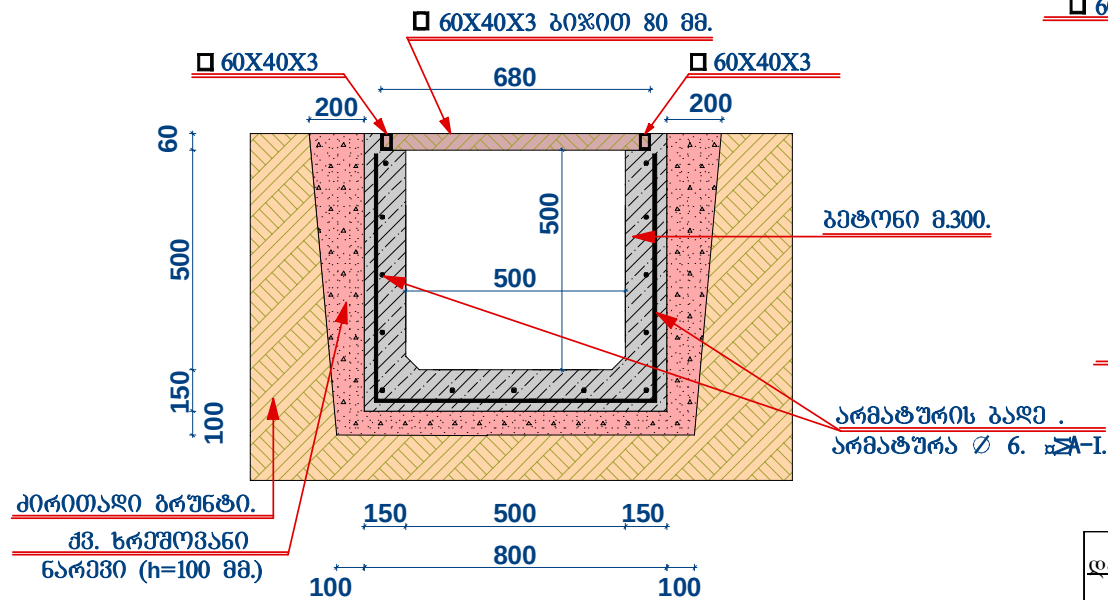


დაბა ბაკურიანში ცაბაძის, ქუმარაჭაშვილის და
ცხრაწვაროს ქუჩის რეაბილიტაცია

რეინაგენტონის ცხაურიანი კიუბები
(ეზოში შესასვლელები)
მ 1:50




სტადია	ფურც.	ფურც-ბი
მ.პ.	26	29
შ.პ.ს. "არქიტექტონი" 2014 წელი		

გეგმა.

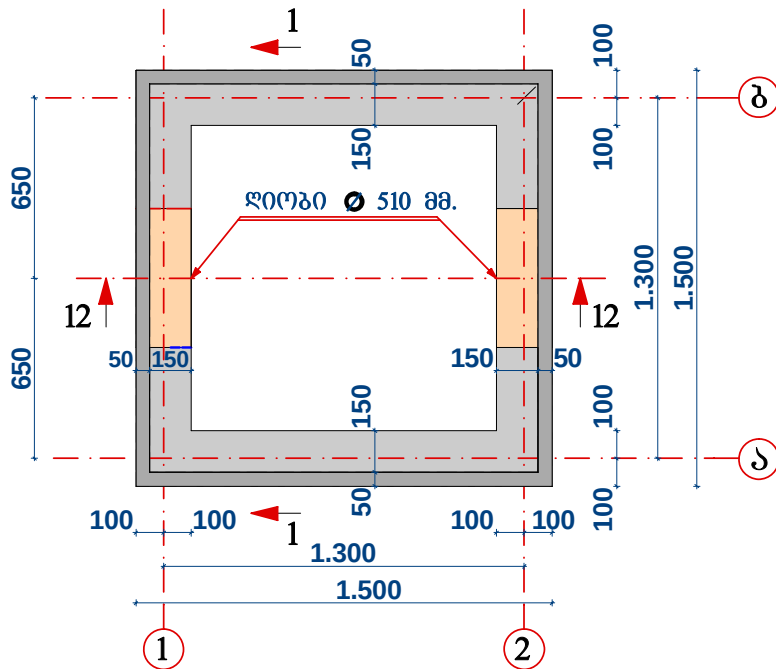


ცხაური .

ლითონარბო

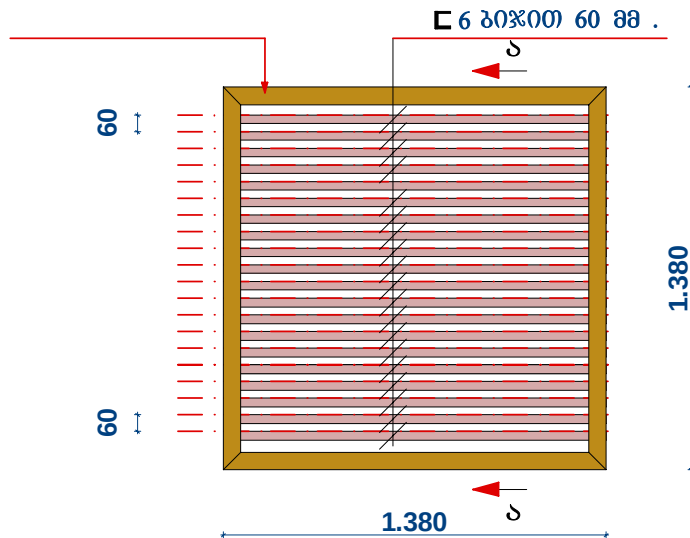


შემკრები ჯა

ჭრილი 1-1.

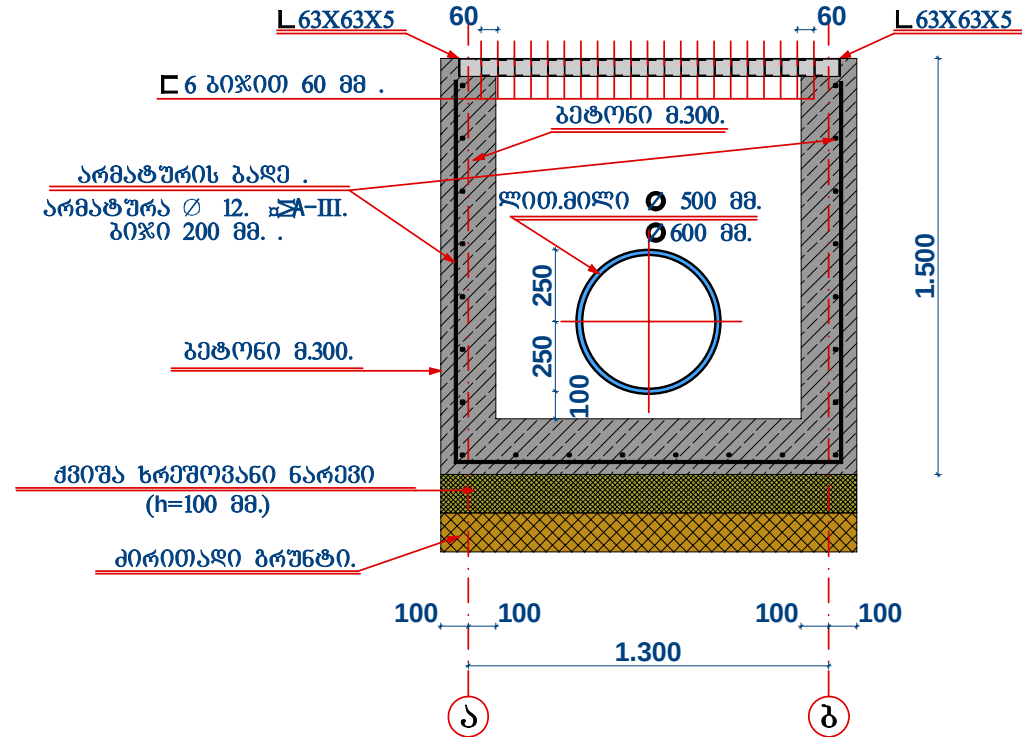

კვეთი ა-ა.

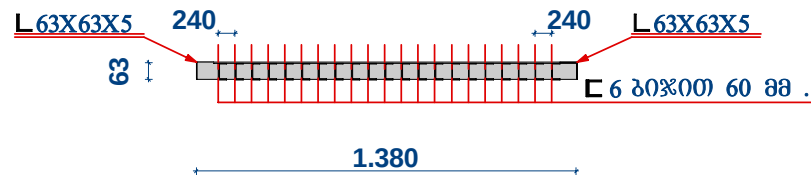

დაბა ბაკურიანში კაბადის, ქუძარაქაშვილის და
ცხრაწყაროს ქუჩის რეაბილიტაცია


მოედანზე შემკრები ჯის მოწყობა ცხაურით

მ 1:50






სტადია	ფურც.	ფურც.-ბი
მ.პ.	27	29
შ.პ.ს. "არქიტექტონი" 2014 წელი		

კიუეტი.

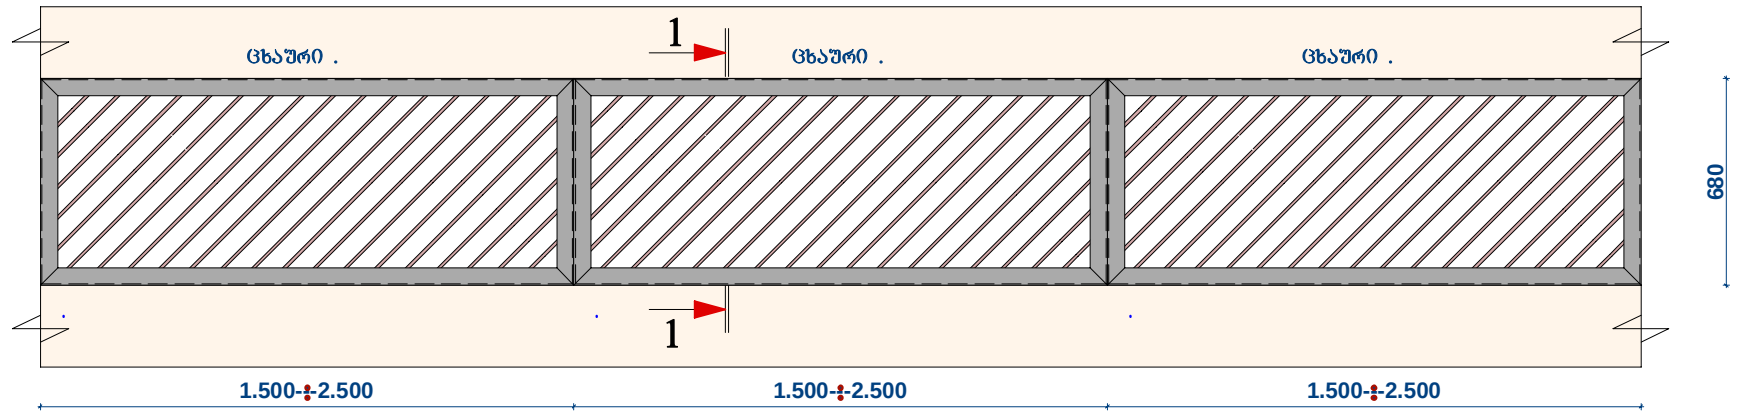

ჭრილი 1-1.

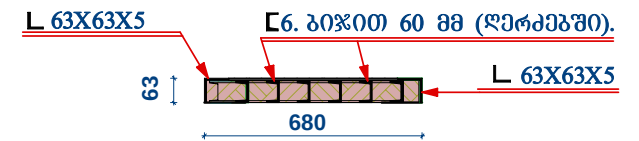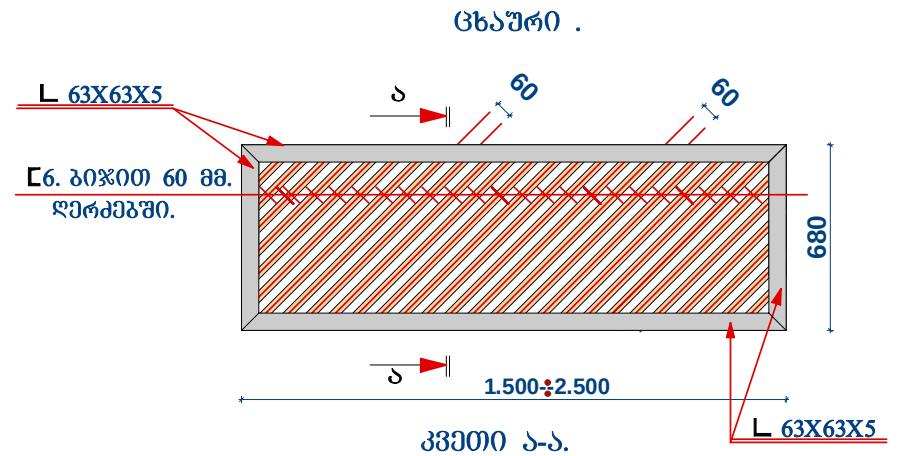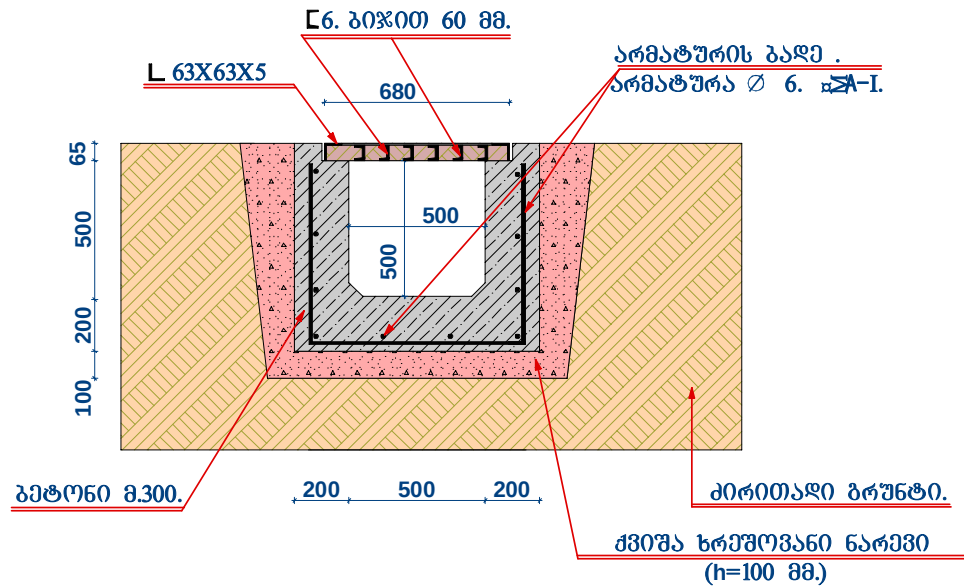


დაბა ბაკურიანში ცაბაძის ქუჩაზე, მუშაობის და
ცხრაწაროს ქუჩის რეაბილიტაცია
რეინაბეტონის ცხურთან კიუეტი
(სავალ ნაწილზე)
მ 1:50



სტადია	ფურც.	ფურც.-ბი
მ.პ.	25	29
შ.პ.ს. "არქიტექტურა" 2014 წელი		

საგზაო სამოსის II ტიპი (ბეტონის საფარი)

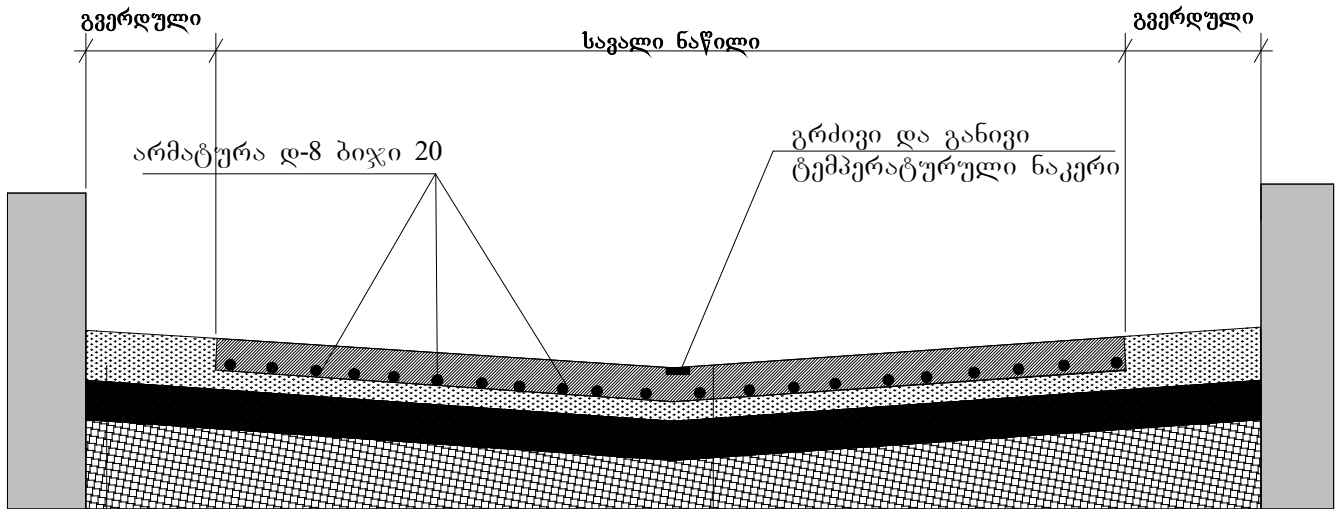


1. გვერდულის მოწყობა ინერტული მასალით

1. საფარის ზედა ფენა მონოლითური
ბეტონით სისქით 16 სმ

2. საფუძვლის ზედა ფენა ფრაქციული ღორღით
(0-40)მმ სისქით 10 სმ

3. საფუძვლის ზედა ფენა ქვიშა-ხრეშოვანი ნარევი
სისქით 20 სმ

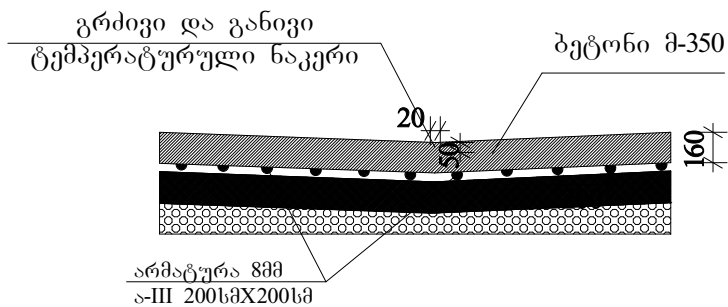

დაბა ბაკურიანში ცაბაძის, ქუმარატაშვილის და
ცხრაწყაროს ქუჩის რეაბილიტაცია


საგზაო სამოსის კონსტრუქცია



სტადია	ფურც.	ფურც.-ბი
	29	29

შ.პ.ს. "არქმშენი"
2014 წელი

საგზაო სამოსის I ტიპი (ა/ბეტონის საფარი)

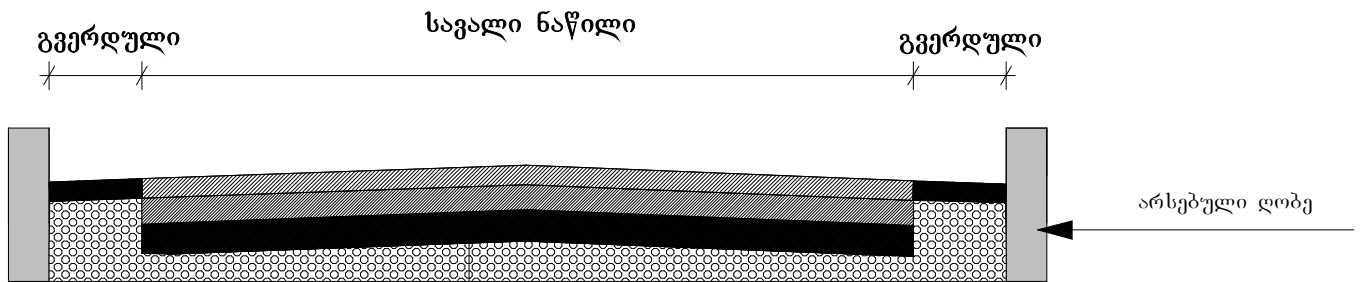

1. საფარის ზედა ფენა წვრილმარცვლოვანი მკვრივი ა/ბეტონის ცხელი ნარევით სისქით 4სმ
2. საგზაო ბიტუმის მოსხმა 0.3 ლ 1მ²-ზე
3. საფარის ქვედა ფენა მსხვილმარცვლოვანი ფოროვანი ა/ბეტონის ცხელი ნარევით სისქით 5სმ
4. საგზაო ბიტუმის მოსხმა 0.6 ლ 1მ²-ზე
5. საფუძვლის ზედა ფენა ფრაქციული ლორლით (0-40)მმ სისქით 10სმ
6. საფუძვლის ზედა ქვედა ქვიშა-ხრეშოვანი ნარევით სისქით 25 სმ
7. ძირითადი გრუნტი

დაბა ბაკურიანში ცაბაძის, ქემარაგაშვილის და ცხრაწყაროს ქუჩის რეაბილიტაცია

საგზაო სამოსის კონსტრუქცია




სტადია	ფურც.	ფურც.-ბი
	28	29

შ.პ.ს. "არქმშენი"
2014 წელი



სიბუთური გეგმა

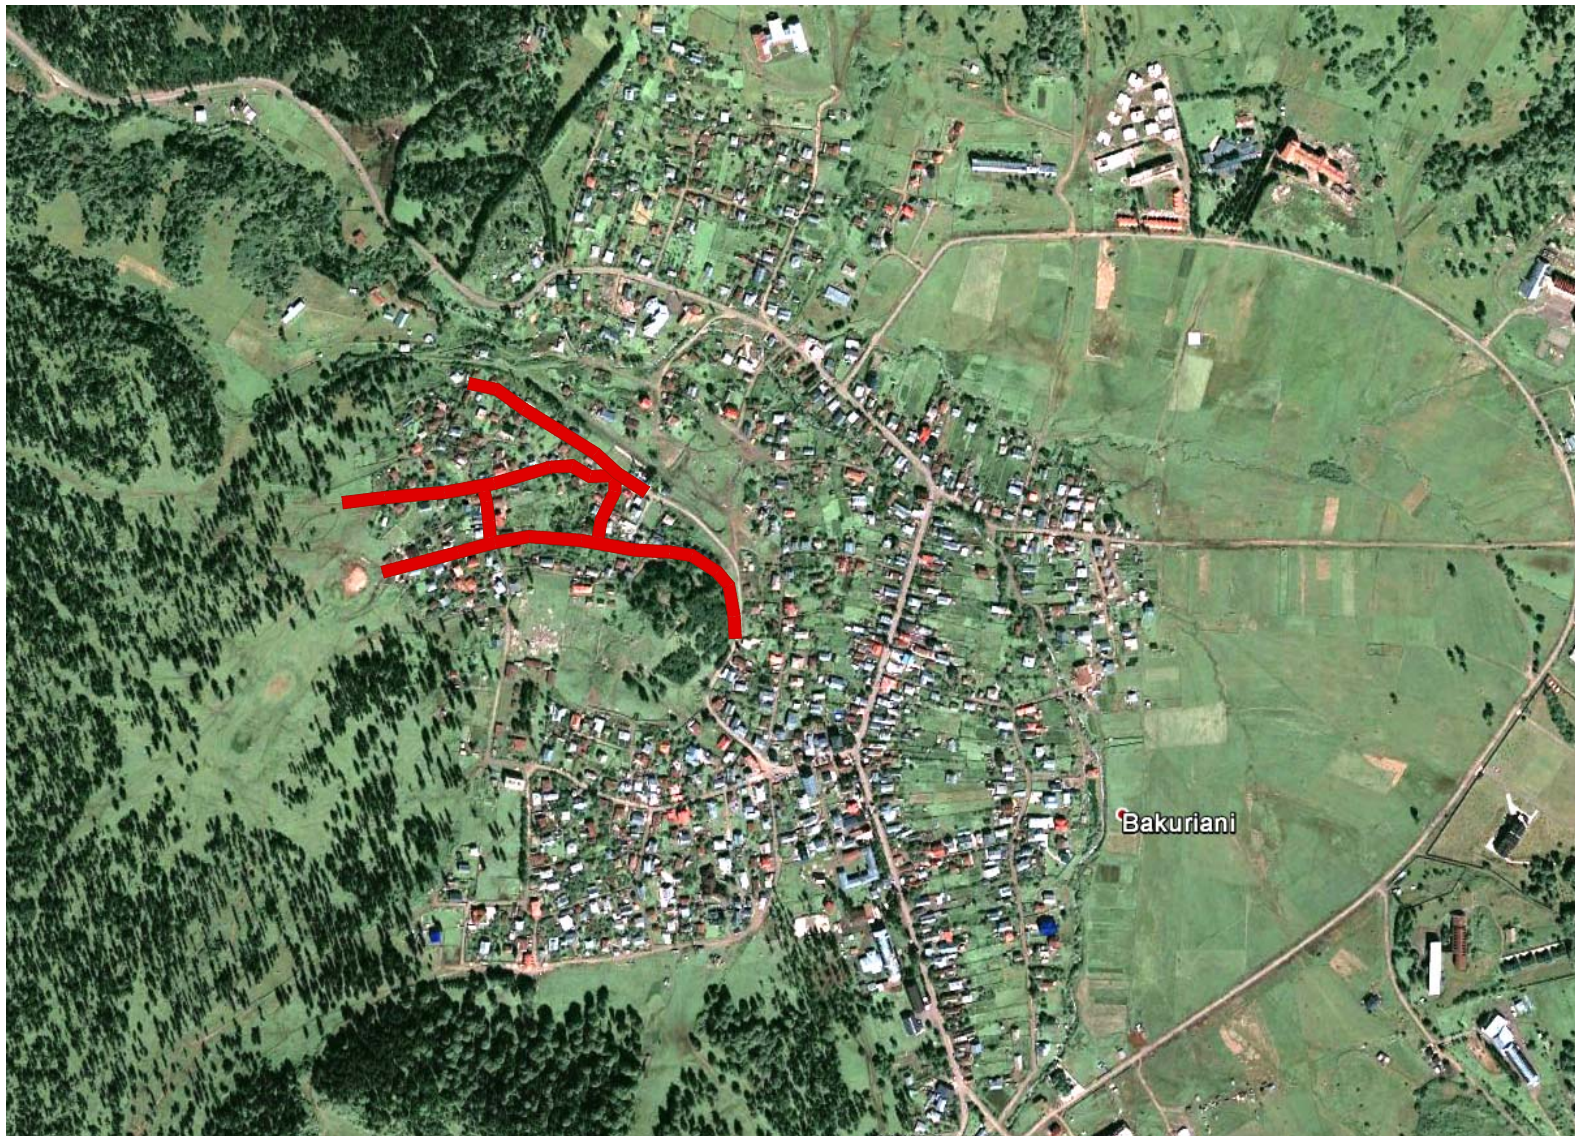

ვირობითი აღნიშვნები

საპროექტო ტერიტორია



დაბა ბაკურიანში ცაბაძის, ქუმარატაშვილის და
ცხრაწყაროს ქუჩის რეაბილიტაცია

სიტუაციური გეგმა



სტადია	ფურც.	ფურც.-ბი
	1	29

შ.პ.ს. "არქშენი"
2014 წელი